



- ### Legenda
- Toekomstige beekloop Grootte Molenbeek
  - Bestaande watergang
  - Dode arm
  - Bestaande poel
  - Nieuwe poel
  - Bestaande beekloop
  - Onderhoudspad
  - Bereikbaarheidspad
  - Bestaand bos / houtwal
  - Bestaande boom
  - Toekomstig bos / struweel
  - Toekomstige bomenrij
  - Stelwand bestaand / hersteld
  - Plangrens

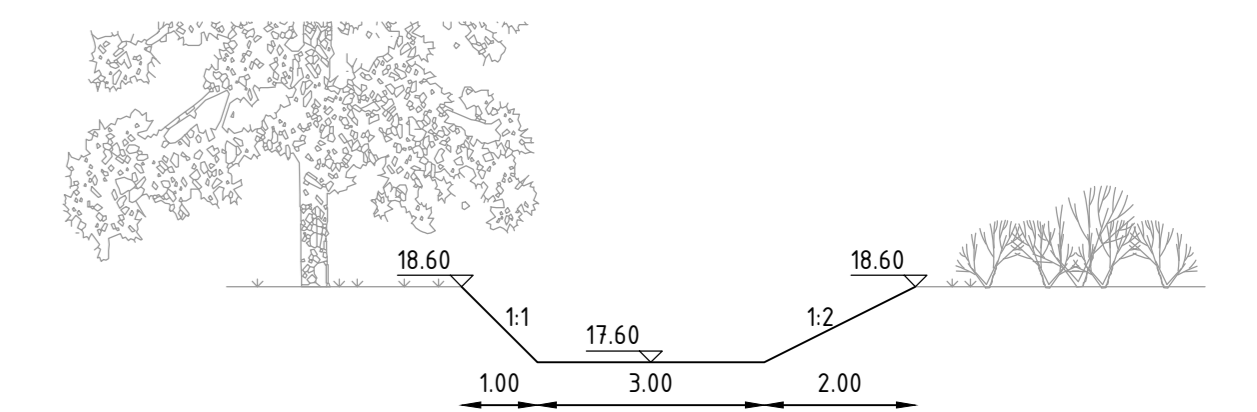

PP1: Principeprofiel Lollebeek  
Schaal: 1:100

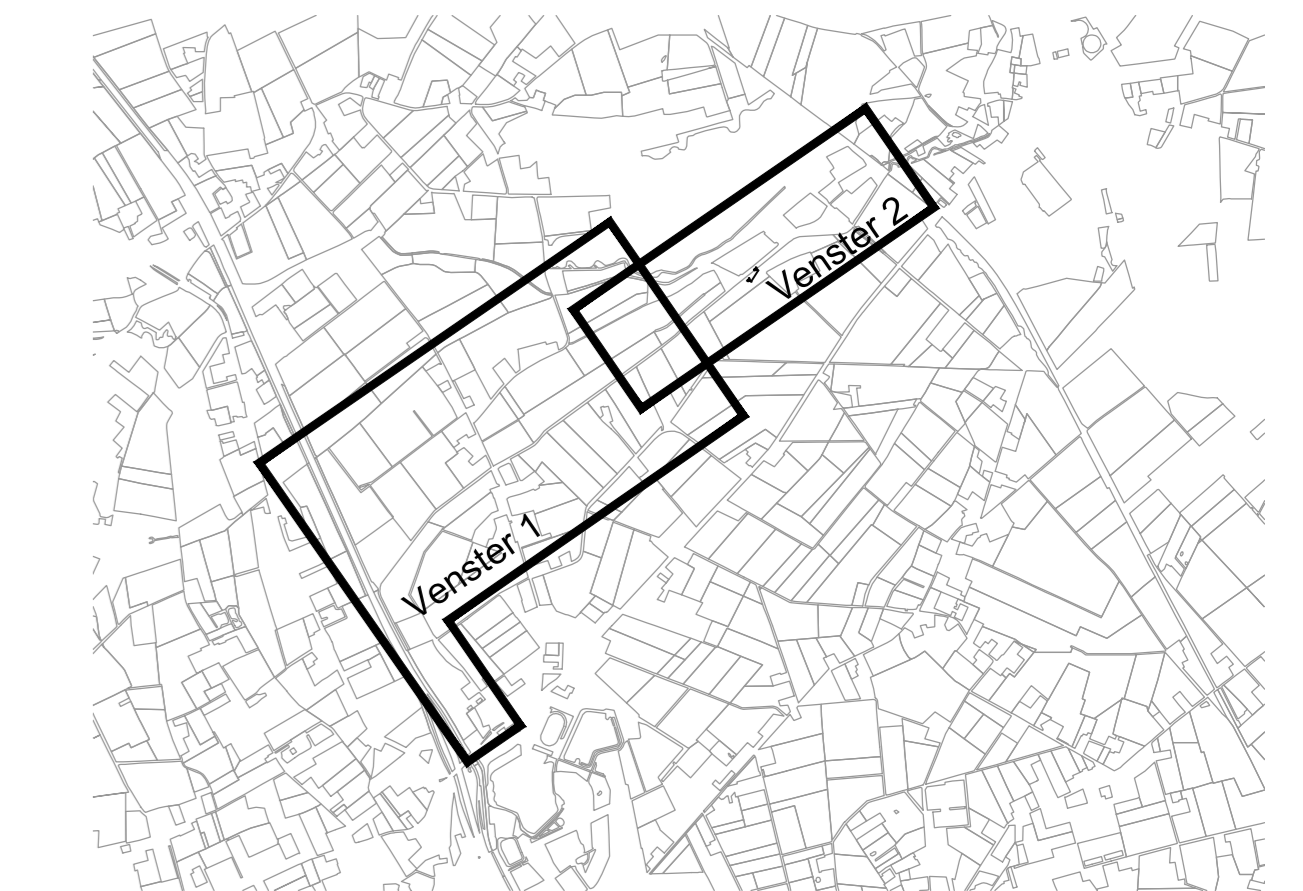

Overzicht

1	Aanpassing breedte onderhoudspad	F. Muis	A. Kamen/VanVeen	A. Kamen/VanVeen	19-10-2016
2	Ontwerp aanpakplan	F. Muis	A. Kamen/VanVeen	A. Kamen/VanVeen	28-09-2016
3	Overname aanpakplan, laatste ontwerpfasen bevestiging	F. Muis	A. Kamen/VanVeen	A. Kamen/VanVeen	28-09-2016
4	Aanpakplan akkoord	F. Muis	A. Kamen/VanVeen	A. Kamen/VanVeen	02-10-2016
5	Eerste uitvoering	F. Muis	A. Kamen/VanVeen	A. Kamen/VanVeen	18-09-2016
6	Finale uitvoering	gepland	gepland	gepland	gepland

Waterschap Peel en Maasvallei

project  
Grootte Molenbeek

omschrijving  
Bijlage 2  
Locatie dwarsprofielen

documentatie  
Definitief

documentnummer  
BC9884-SO-02

format AD schaal 1:2000 fase Schetsontwerp bladz. 1 van 1