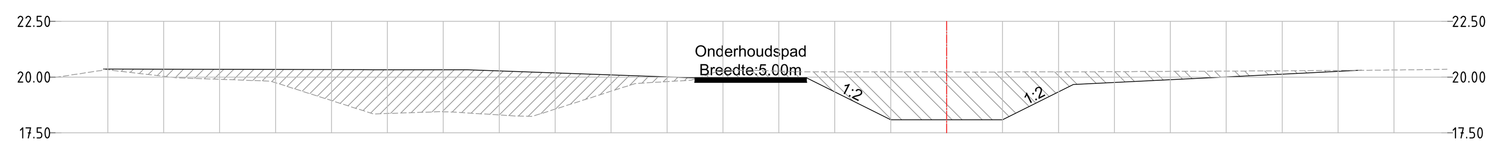

Metrering 1500.000
Schaal 1:200

Nieuwe hoogte	20.36, 20.35, 20.33, 20.33, 20.33, 20.33, 20.33, 19.97, 19.97, 18.09, 18.09, 18.09, 19.67, 20.20, 20.30, 20.31
Bestaande hoogte	19.99, 20.24, 20.34, 19.97, 19.72, 18.35, 18.45, 18.43, 18.26, 18.23, 19.31, 19.71, 19.76, 19.99, 20.31, 20.31, 20.31, 20.28, 20.24, 20.23, 20.23, 20.23, 20.23, 20.24, 20.24, 20.26, 20.27, 20.28, 20.30, 20.31, 20.34, 20.35
Afstand uit as	-39.83, -38.21, -37.61, -34.41, -29.91, -25.62, -22.68, -22.07, -19.29, -18.52, -15.17, -13.92, -13.16, -10.98, -10.10, -9.25, -8.71, -7.80, -6.42, -2.05, 0.00, 2.01, 2.87, 6.22, 7.99, 10.43, 13.10, 14.65, 18.21, 18.86, 21.91, 22.37

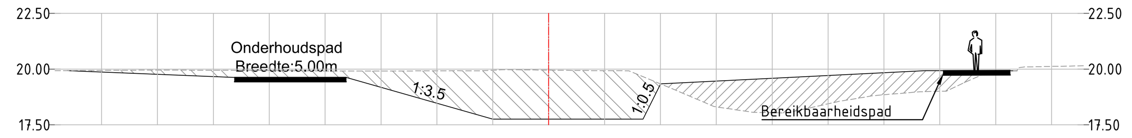

Metrering 2200.000
Schaal 1:200

Nieuwe hoogte	19.95, 19.63, 19.63, 17.75, 17.75, 17.75, 19.33, 19.93, 19.93, 19.92
Bestaande hoogte	19.93, 19.95, 19.95, 19.94, 19.93, 19.92, 19.92, 19.93, 19.92, 19.97, 19.96, 19.95, 19.94, 19.93, 19.92, 19.12, 18.32, 18.06, 18.03, 18.56, 18.81, 18.98, 19.01, 19.41, 19.92, 19.92, 19.92, 20.11, 20.15
Afstand uit as	-22.09, -18.34, -16.98, -14.32, -11.77, -10.29, -6.27, -4.12, -3.02, -2.05, -0.66, 0.00, 0.58, 1.94, 3.58, 5.53, 7.40, 9.17, 10.65, 13.04, 14.56, 16.62, 17.79, 18.64, 19.78, 20.39, 20.96, 21.91, 23.92

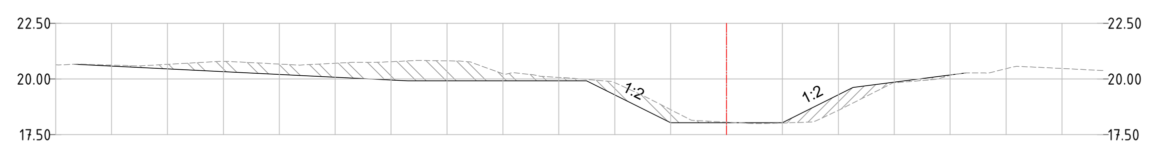

Metrering 1620.000
Schaal 1:200

Nieuwe hoogte	20.66, 19.92, 19.92, 18.04, 18.04, 18.04, 19.62, 20.27
Bestaande hoogte	20.64, 20.65, 20.67, 20.59, 20.79, 20.62, 20.74, 20.75, 20.83, 20.76, 20.29, 20.12, 20.04, 19.88, 19.22, 18.15, 18.09, 18.06, 18.00, 18.01, 18.07, 18.57, 19.82, 19.86, 19.98, 20.20, 20.27, 20.27, 20.53, 20.53, 20.36, 20.38
Afstand uit as	-30.06, -29.88, -29.02, -26.27, -22.41, -19.10, -16.76, -15.52, -13.78, -11.45, -9.55, -8.34, -6.94, -5.10, -3.66, -1.56, -0.56, 0.00, 1.17, 2.08, 3.89, 4.96, 7.43, 7.94, 9.35, 10.13, 10.70, 11.57, 12.76, 13.92, 18.83

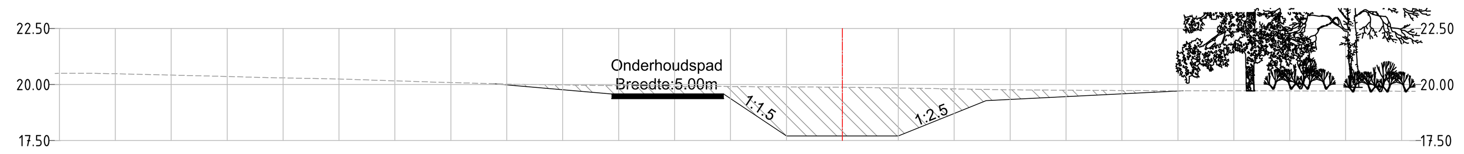

Metrering 2300.000
Schaal 1:200

Nieuwe hoogte	20.04, 19.58, 19.58, 17.71, 17.71, 17.71, 19.28, 19.72
Bestaande hoogte	20.50, 20.50, 20.48, 20.41, 20.37, 20.31, 20.24, 20.11, 20.06, 20.01, 19.97, 19.96, 19.92, 19.91, 19.90, 19.89, 19.88, 19.87, 19.83, 19.78, 19.76, 19.75, 19.74, 19.74, 19.72, 19.72, 19.72, 19.72, 19.71, 19.71, 19.69
Afstand uit as	-35.20, -33.23, -32.60, -29.54, -27.87, -25.86, -22.17, -18.49, -16.47, -14.81, -11.77, -10.77, -7.44, -5.07, -3.76, -1.36, 0.00, 0.63, 3.61, 6.33, 7.29, 9.06, 10.98, 12.03, 14.66, 17.73, 18.35, 19.47, 22.03, 23.43, 25.61

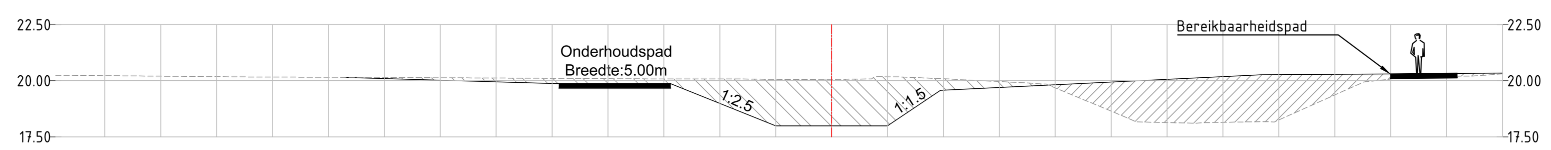

Metrering 1700.000
Schaal 1:200

Nieuwe hoogte	20.15, 19.87, 19.87, 17.99, 17.99, 17.99, 19.57, 20.27, 20.28, 20.30, 20.34
Bestaande hoogte	20.24, 20.23, 20.22, 20.20, 20.17, 20.17, 20.15, 20.14, 20.14, 20.13, 20.12, 20.11, 20.10, 20.08, 20.08, 20.05, 20.05, 20.04, 20.08, 20.18, 20.17, 20.08, 20.04, 19.90, 19.85, 18.45, 18.17, 18.11, 18.18, 19.84, 20.16, 20.21, 20.31
Afstand uit as	-34.70, -33.28, -31.39, -29.64, -26.80, -25.52, -22.37, -19.65, -18.74, -17.26, -15.10, -13.78, -11.47, -7.71, -4.20, -2.04, -0.57, 0.00, 1.79, 2.35, 3.07, 5.28, 5.93, 8.89, 9.60, 12.98, 13.60, 16.31, 19.49, 23.56, 25.89, 28.73, 30.00

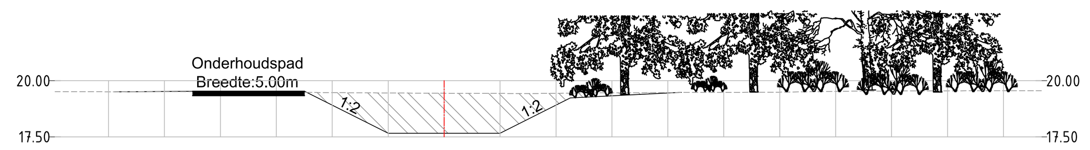

Metrering 2400.000
Schaal 1:200

Nieuwe hoogte	19.51, 19.53, 19.53, 17.66, 17.66, 17.66, 19.23, 19.48
Bestaande hoogte	19.52, 19.51, 19.51, 19.51, 19.52, 19.49, 19.49, 19.47, 19.46, 19.45, 19.44, 19.43, 19.43, 19.45, 19.46, 19.46, 19.48, 19.48, 19.49, 19.52, 19.54, 19.54, 19.55, 19.55, 19.55
Afstand uit as	-17.39, -16.43, -14.83, -14.03, -11.10, -8.45, -7.37, -5.21, -3.64, -2.86, 0.00, 2.72, 3.81, 6.00, 7.54, 8.31, 11.27, 13.90, 15.00, 17.21, 18.73, 19.48, 22.46, 25.07, 26.18, 26.69

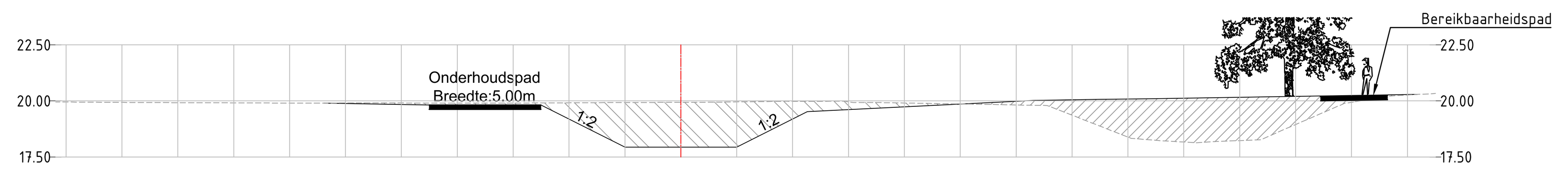

Metrering 1800.000
Schaal 1:200

Nieuwe hoogte	19.90, 19.82, 19.82, 17.94, 17.94, 17.94, 19.52, 20.02, 20.07, 20.09, 20.10, 20.29
Bestaande hoogte	19.96, 19.93, 19.93, 19.92, 19.91, 19.90, 19.91, 19.91, 19.91, 19.90, 19.91, 19.91, 19.93, 19.93, 19.94, 19.94, 19.97, 19.98, 19.99, 19.93, 19.93, 19.86, 19.85, 19.79, 18.89, 18.33, 18.23, 18.14, 18.19, 18.27, 18.58, 19.89, 20.07, 20.21, 20.29, 20.31, 20.33
Afstand uit as	-27.97, -24.94, -24.02, -20.74, -18.15, -17.10, -15.41, -13.47, -12.27, -9.83, -6.40, -5.87, -2.57, -0.53, 0.00, 1.07, 3.66, 4.70, 7.33, 8.24, 8.88, 12.80, 13.51, 16.40, 18.72, 20.15, 21.48, 23.04, 23.98, 25.93, 26.64, 29.69, 30.84, 31.69, 32.94, 33.48, 33.75

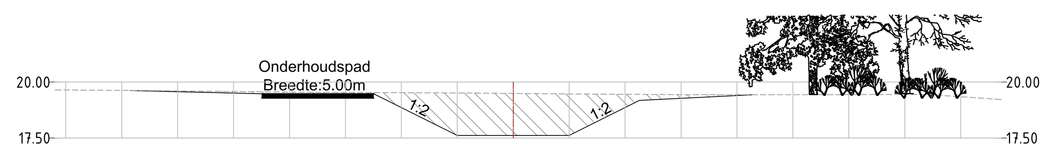

Metrering 2500.000
Schaal 1:200

Nieuwe hoogte	19.63, 19.48, 19.48, 17.61, 17.61, 17.61, 19.18, 19.44
Bestaande hoogte	19.65, 19.63, 19.62, 19.58, 19.55, 19.54, 19.51, 19.51, 19.49, 19.47, 19.46, 19.44, 19.44, 19.44, 19.45, 19.22
Afstand uit as	-20.48, -17.68, -16.54, -12.51, -9.51, -7.34, -2.17, -1.32, 0.00, 3.01, 4.57, 8.18, 11.60, 13.35, 18.20, 21.81

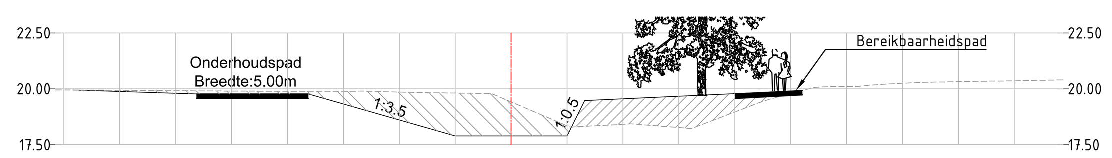

Metrering 1900.000
Schaal 1:200

Nieuwe hoogte	19.94, 19.77, 19.77, 17.89, 17.89, 17.89, 19.47, 19.76, 19.96, 20.38
Bestaande hoogte	19.95, 19.93, 19.93, 19.92, 19.91, 19.89, 19.89, 19.90, 19.89, 19.83, 19.79, 19.41, 18.51, 18.29, 18.41, 18.25, 19.36, 19.54, 19.96, 20.10, 20.10, 20.16, 20.23, 20.29, 20.34, 20.35, 20.36, 20.40
Afstand uit as	-20.38, -17.95, -17.09, -16.15, -13.55, -11.18, -9.69, -6.90, -6.25, -4.10, -0.89, 0.00, 2.11, 2.63, 4.94, 7.65, 11.04, 11.57, 13.19, 14.33, 15.33, 16.00, 17.15, 18.30, 20.94, 21.84, 22.66, 24.68

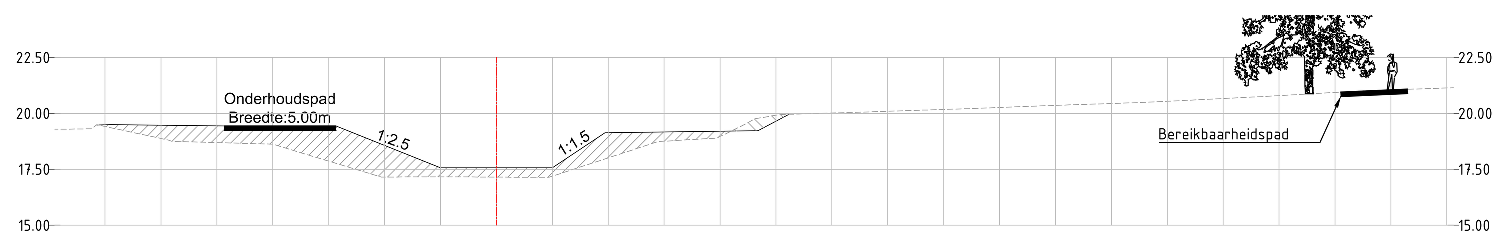

Metrering 2600.000
Schaal 1:200

Nieuwe hoogte	19.48, 19.50, 19.50, 19.44, 17.57, 17.57, 17.57, 19.14, 19.27, 19.34, 19.38, 19.95
Bestaande hoogte	19.29, 19.30, 19.49, 18.75, 18.62, 18.23, 17.15, 17.16, 17.15, 17.14, 17.14, 18.42, 18.74, 18.86, 18.89, 19.39, 19.75, 19.92, 19.97, 20.08, 20.13, 20.22, 20.31, 20.39, 20.48, 20.54, 20.73, 20.76, 20.95, 21.01, 21.14
Afstand uit as	-19.75, -18.85, -17.87, -14.51, -9.99, -8.71, -5.15, -1.40, 0.00, 1.83, 2.35, 6.24, 7.21, 9.22, 9.85, 10.88, 11.54, 12.51, 13.52, 17.14, 18.60, 21.45, 23.67, 25.77, 28.75, 30.09, 33.83, 34.40, 37.66, 38.72, 42.79

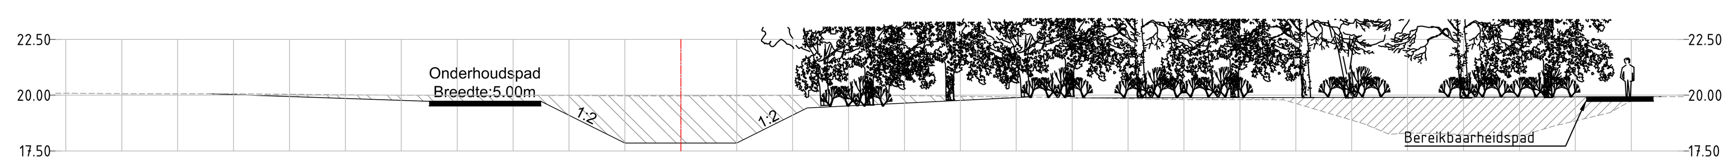

Metrering 2000.000
Schaal 1:200

Nieuwe hoogte	20.06, 19.72, 19.72, 17.85, 17.85, 17.85, 19.42, 19.91, 19.87, 19.91, 19.93
Bestaande hoogte	20.09, 20.09, 20.06, 20.06, 20.06, 20.04, 20.03, 20.01, 19.99, 19.99, 19.98, 19.98, 19.97, 19.97, 19.98, 19.98, 20.00, 19.99, 19.96, 19.93, 19.91, 19.90, 19.88, 19.86, 19.80, 19.80, 19.79, 18.72, 18.25, 18.31, 18.25, 18.16, 18.17, 18.59, 19.22, 19.68, 19.92, 19.93, 19.93
Afstand uit as	-27.96, -27.80, -24.41, -22.37, -20.41, -17.14, -16.40, -13.98, -11.92, -8.39, -6.69, -4.39, -1.46, 0.00, 3.14, 3.77, 7.63, 9.00, 11.63, 14.22, 15.64, 16.58, 17.26, 18.68, 22.50, 25.98, 26.95, 30.54, 31.69, 32.60, 34.67, 35.64, 37.61, 38.94, 41.54, 42.37, 43.13, 43.90, 44.83

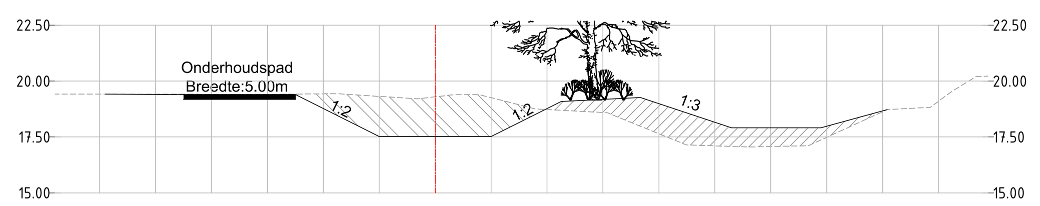

Metrering 2700.000
Schaal 1:200

Nieuwe hoogte	19.41, 19.39, 19.39, 17.52, 17.52, 17.52, 19.09, 19.26, 17.90, 17.90, 18.72
Bestaande hoogte	19.42, 19.41, 19.41, 19.41, 19.41, 19.40, 19.42, 19.20, 19.29, 19.37, 19.39, 18.77, 18.58, 17.14, 17.05, 17.11, 18.72, 18.82, 19.56, 20.20, 20.22
Afstand uit as	-16.99, -15.06, -12.36, -11.49, -10.83, -7.92, -4.12, -0.79, 0.00, 0.66, 1.90, 4.40, 7.72, 11.23, 13.95, 16.67, 20.21, 22.11, 23.13, 24.18, 24.71

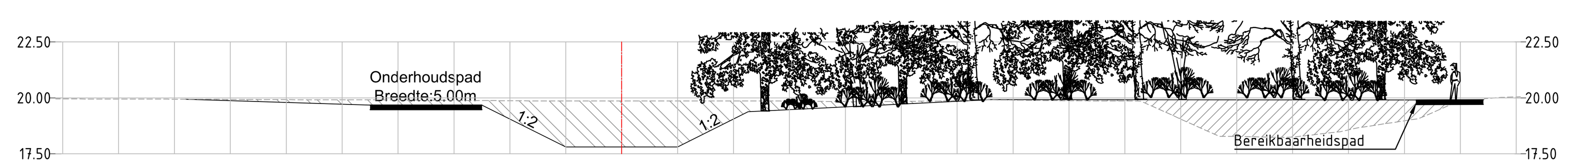

Metrering 2100.000
Schaal 1:200

Nieuwe hoogte	19.94, 19.68, 19.68, 17.80, 17.80, 17.80, 19.38, 19.92, 19.91, 19.91, 19.90
Bestaande hoogte	19.95, 19.95, 19.95, 19.95, 19.94, 19.93, 19.92, 19.91, 19.91, 19.91, 19.90, 19.88, 19.87, 19.86, 19.86, 19.86, 19.86, 19.86, 19.83, 19.82, 19.83, 19.86, 19.90, 19.88, 19.87, 19.86, 19.86, 18.64, 18.28, 18.28, 18.23, 18.25, 18.49, 18.66, 19.07, 19.90, 19.90, 20.02, 20.05
Afstand uit as	-25.31, -24.92, -22.24, -21.37, -20.30, -17.82, -15.80, -14.26, -12.36, -10.71, -9.36, -7.15, -4.43, -3.60, -2.92, 0.00, 3.51, 7.07, 9.96, 10.62, 11.44, 14.18, 15.16, 19.14, 20.01, 22.46, 23.21, 25.90, 26.72, 27.34, 29.42, 30.03, 32.12, 32.91, 35.62, 37.53, 38.53, 39.32, 40.18

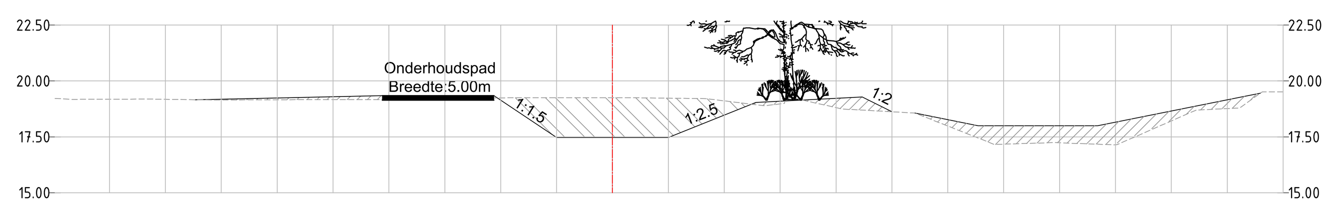

Metrering 2800.000
Schaal 1:200

Nieuwe hoogte	19.16, 19.34, 19.34, 17.47, 17.47, 17.47, 19.04, 19.35, 18.62, 18.57, 18.00, 18.00, 18.00, 19.45
Bestaande hoogte	19.22, 19.18, 19.19, 19.15, 19.15, 19.15, 19.16, 19.16, 19.17, 19.20, 19.23, 19.25, 19.25, 19.25, 19.25, 19.25, 19.23, 19.21, 18.89, 19.00, 18.76, 18.57, 17.23, 17.24, 17.14, 18.59, 18.78, 19.45, 19.51
Afstand uit as	-24.94, -24.12, -20.64, -17.69, -17.10, -16.39, -13.55, -11.14, -10.00, -8.66, -6.45, -4.58, -2.91, -0.93, 0.00, 0.64, 1.97, 4.19, 6.80, 7.69, 10.20, 13.40, 16.91, 19.67, 22.39, 25.86, 27.90, 28.98, 30.00

Legenda

- Nieuw maaiveld
- Bestaand maaiveld
- Ontgraving
- Aanvulling
- Bestaande boom
- Nieuwe boom

revisie	omschrijving	getekend	gecontroleerd	akkoord	datum
2	Aanpassing breedte onderhoudspad	F. Moors	A. Kanen-Verlinden	A. Kanen-Verlinden	19-10-2016
1	Diverse aanpassingen	F. Moors	A. Kanen-Verlinden	A. Kanen-Verlinden	28-09-2016
0	Eerste uitgave	F. Moors	A. Kanen-Verlinden	A. Kanen-Verlinden	26-08-2016

opdrachtgever
Waterschap Peel en Maasvallei

project
Groote Molenbeek

omschrijving
Bijlage 3
Dwarsprofielen
Metr. 1500.00 t/m 2800.00

Royal HaskoningDHV
Enhancing Society Together
HaskoningDHV Nederland B.V.
Planning and Strategy

documentstatus
Definitief

formaat	schaal	fase	bladnr.	van
A0	1:200	Schetsontwerp	2	3

projectnummer / tekeningnummer
BC9884-SO-04