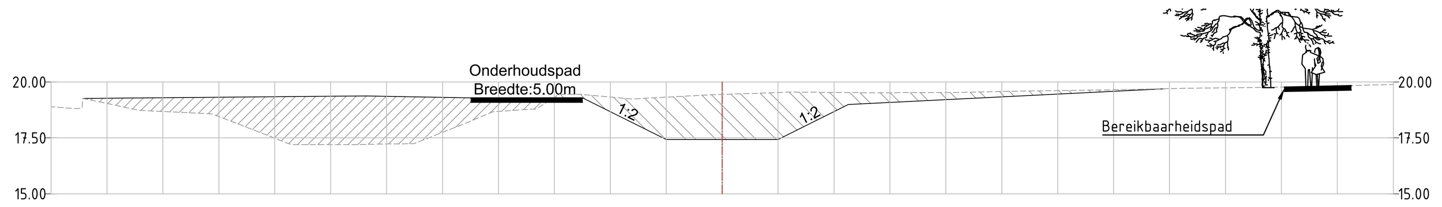

Metrering 2900.000
Schaal 1:200

Nieuwe hoogte	19.27	19.31	19.36	19.38	19.29	19.29	17.43	17.43	17.43	18.99	19.70																										
Bestaande hoogte	18.90	19.27	18.99	18.73	18.65	18.57	17.82	17.20	17.20	17.20	17.23	17.24	18.06	18.67	18.75	18.79	19.45	19.42	19.24	19.30	19.45	19.50	19.55	19.54	19.52	19.53	19.52	19.58	19.60	19.61	19.65	19.71	19.72	19.73	19.76	19.84	19.89
Afstand uit as	-30.00	-28.59	-27.23	-26.05	-24.29	-22.81	-20.85	-19.26	-17.72	-16.52	-14.96	-13.79	-11.72	-10.24	-9.10	-8.31	-7.30	-6.07	-4.02	-2.94	0.00	1.63	3.07	4.76	6.62	8.21	10.17	12.45	13.71	14.79	17.26	20.15	20.81	21.37	24.35	27.84	30.00

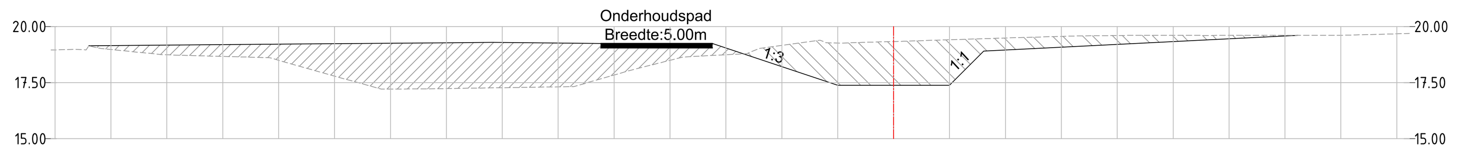

Metrering 3000.000
Schaal 1:200

Nieuwe hoogte	19.14	19.19	19.21	19.22	19.27	19.28	19.29	19.29	19.25	19.25	17.38	17.38	17.38	18.95	19.61																
Bestaande hoogte	18.95	18.95	18.99	19.14	19.02	18.74	18.70	18.61	18.13	17.21	17.22	17.26	17.29	17.32	18.04	18.64	18.70	18.79	19.03	19.28	19.27	19.29	19.33	19.41	19.50	19.58	19.61	19.60	19.61	19.61	19.62	19.69
Afstand uit as	-37.58	-37.32	-36.63	-35.99	-35.46	-32.65	-31.26	-27.91	-26.23	-22.91	-20.96	-18.64	-16.40	-14.30	-11.82	-9.43	-8.26	-6.57	-6.00	-3.02	-2.06	-1.38	0.00	2.36	5.50	8.24	10.55	14.11	15.60	19.99	20.65	23.06

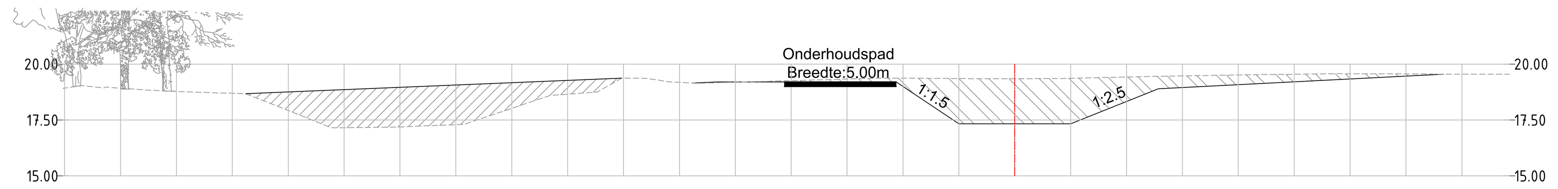

Metrering 3100.000
Schaal 1:200

Nieuwe hoogte	18.68	19.37	19.19	19.20	19.20	19.20	17.33	17.33	17.33	18.90	19.17	19.56																											
Bestaande hoogte	18.91	19.04	18.98	18.93	18.79	18.76	18.68	18.25	17.15	17.16	17.19	17.23	17.31	17.85	18.60	18.67	18.75	19.05	19.37	19.21	19.15	19.26	19.30	19.37	19.37	19.35	19.35	19.35	19.36	19.40	19.45	19.46	19.52	19.54	19.57	19.57	19.55	19.55	
Afstand uit as	-42.57	-41.72	-40.67	-40.14	-37.92	-37.10	-34.41	-33.32	-30.56	-29.57	-27.59	-26.49	-24.62	-23.02	-20.77	-19.81	-18.68	-18.16	-17.43	-16.48	-15.50	-13.89	-10.15	-8.73	-6.06	-3.56	-1.96	0.00	1.61	2.14	4.14	6.23	6.78	10.33	11.95	14.42	17.12	18.52	22.13

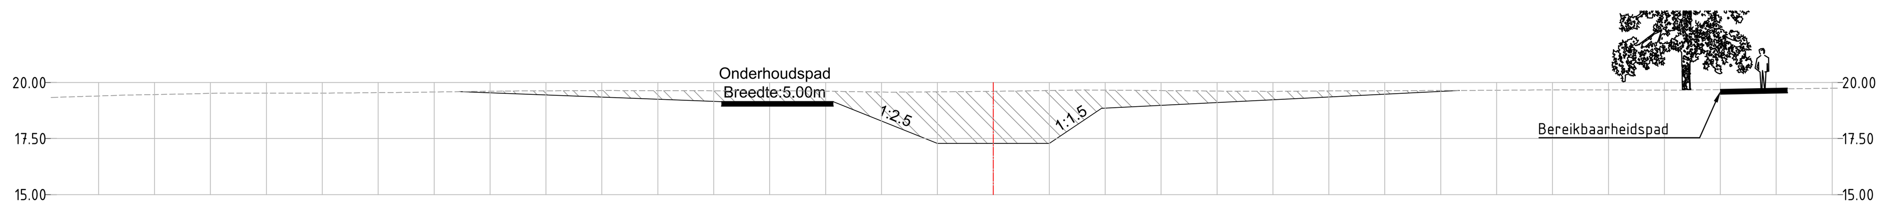

Metrering 3200.000
Schaal 1:200

Nieuwe hoogte	19.60	19.15	19.15	17.29	17.29	17.29	18.85	19.65																										
Bestaande hoogte	19.33	19.38	19.44	19.50	19.53	19.53	19.54	19.57	19.62	19.63	19.64	19.64	19.63	19.63	19.63	19.58	19.57	19.59	19.61	19.67	19.66	19.64	19.62	19.60	19.63	19.63	19.65	19.65	19.68	19.66	19.66	19.70	19.72	19.75
Afstand uit as	-42.13	-40.73	-38.81	-35.65	-34.53	-30.25	-28.57	-25.47	-21.68	-20.39	-17.40	-15.30	-13.11	-10.21	-8.83	-5.12	-4.54	-1.45	0.00	4.02	5.05	8.31	10.14	12.59	15.22	16.87	20.31	21.16	25.40	29.72	30.49	34.01	35.57	37.73

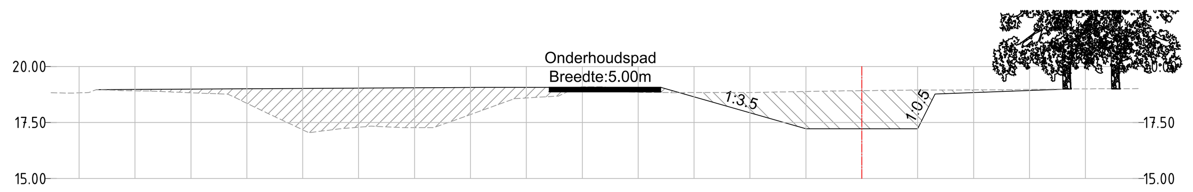

Metrering 3300.000
Schaal 1:200

Nieuwe hoogte	18.97	19.07	19.07	17.22	17.22	17.22	18.77	19.00																							
Bestaande hoogte	18.83	18.81	18.97	18.92	18.90	18.83	18.76	17.92	17.04	17.22	17.34	17.27	17.27	17.87	18.56	18.62	18.89	19.09	18.89	18.84	18.83	18.83	18.84	18.88	18.90	18.92	18.93	18.95	18.95	18.95	19.00	19.01
Afstand uit as	-36.26	-35.46	-34.23	-33.09	-31.65	-30.13	-28.34	-26.61	-24.73	-23.33	-21.94	-20.58	-19.15	-17.45	-15.53	-14.64	-13.11	-12.04	-11.08	-9.69	-8.35	-7.56	-4.77	-2.75	-1.19	0.00	0.94	2.39	3.43	5.96	9.45	12.36

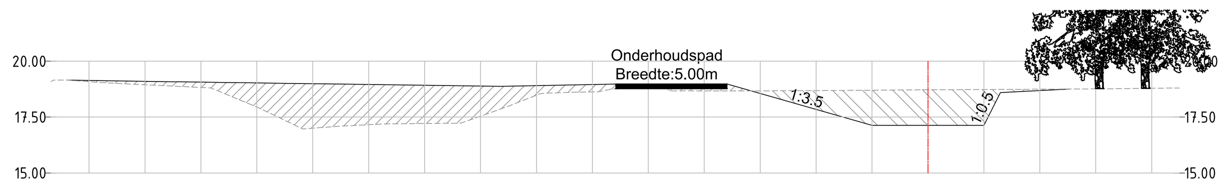

Metrering 3400.000
Schaal 1:200

Nieuwe hoogte	19.15	19.10	19.08	19.07	19.06	19.05	19.03	19.01	19.00	18.87	18.98	18.98	17.13	17.13	17.13	18.68	18.76														
Bestaande hoogte	[illegible]	19.15	19.05	18.99	18.89	18.80	17.92	16.97	17.09	17.19	17.21	17.23	18.01	18.56	18.61	18.63	18.76	18.78	18.79	18.67	18.68	18.67	18.67	18.68	18.70	18.71	18.72	18.73	18.76	18.77	18.79	18.80
Afstand uit as	[illegible]	-38.44	-37.13	-35.83	-33.79	-32.06	-29.92	-27.95	-26.37	-24.38	-22.74	-20.88	-18.69	-17.30	-16.08	-14.75	-14.10	-12.83	-12.12	-11.54	-10.74	-9.01	-7.78	-5.10	-2.47	-1.19	0.00	2.39	6.63	8.15	10.54	11.23

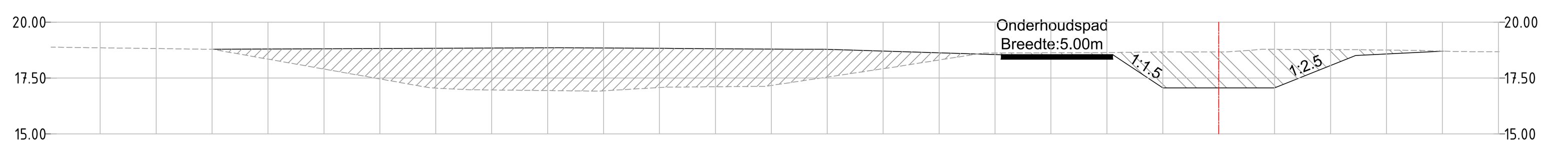

Metrering 3500.000
Schaal 1:200

Nieuwe hoogte	18.79	18.86	18.83	18.82	18.78	18.78	18.54	18.54	17.05	17.05	17.05	18.24	18.72						
Bestaande hoogte	18.88	18.79	18.76	17.06	16.98	16.91	17.09	17.13	18.01	18.62	18.64	18.64	18.66	18.66	18.76	18.77	18.73	18.68	18.67
Afstand uit as	-52.20	-45.46	-44.85	-35.25	-33.52	-27.75	-24.74	-20.26	-14.38	-10.54	-6.53	-5.26	-2.49	0.00	1.65	5.99	8.96	10.58	12.54

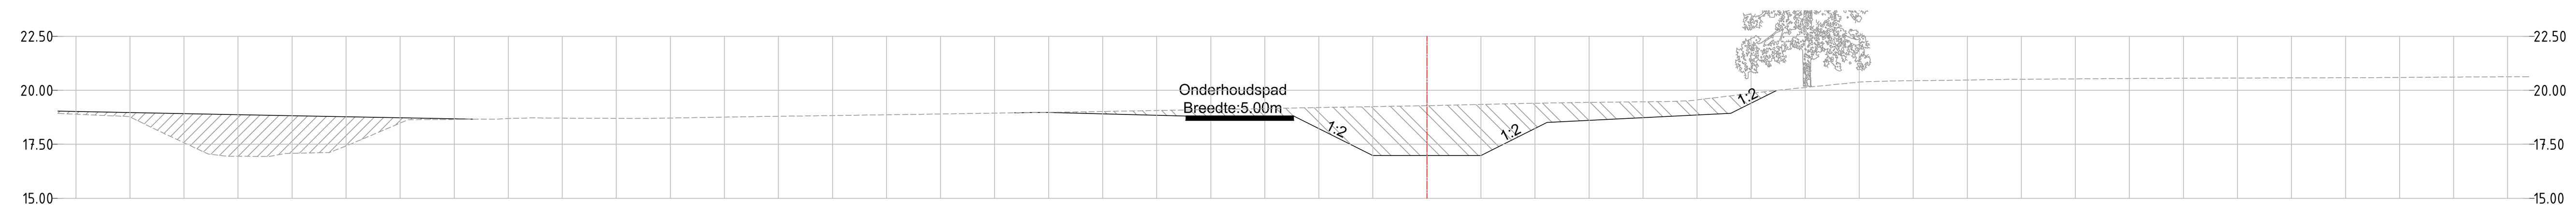

Metrering 3600.000
Schaal 1:200

Nieuwe hoogte	19.03	18.88	18.66	18.96	18.97	18.98	18.81	18.81	16.98	16.98	16.98	18.51	18.93	19.98	
Bestaande hoogte	18.93	18.88	18.79	18.23	17.05	16.95	16.94	17.07	17.12	17.50	18.64	18.66	18.66	18.69	18.71	18.72	18.71	18.70	18.71	18.74	18.77	18.79	18.83	18.86	18.89	18.94	18.95	18.98	19.01	19.02	19.08	19.11	19.15	19.21	19.22	19.27	19.29	19.30	19.39	19.42	19.45	19.48	19.52	19.92	19.98	20.39	20.44	20.46	20.51	20.52	20.54	20.57	20.57	20.58	20.58	20.59	20.62	20.62	20.63
Afstand uit as	-63.34	-62.28	-60.04	-58.91	-56.40	-55.57	-53.59	-52.80	-50.78	-49.82	-46.65	-44.91	-43.78	-42.64	-41.95	-41.41	-39.55	-36.16	-35.57	-33.74	-31.59	-30.91	-27.62	-25.66	-23.64	-20.41	-19.66	-17.33	-15.68	-15.16	-11.71	-9.91	-7.73	-4.66	-3.75	-0.91	0.00	0.59	4.20	5.84	8.18	11.09	12.16	15.51	16.14	20.11	21.59	24.09	26.83	28.07	31.92	36.02	37.33	40.00	42.58	43.98	47.83	48.34	50.98

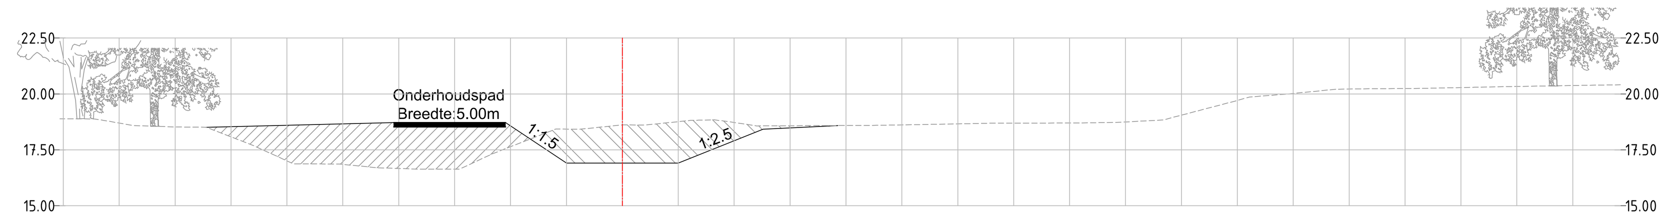

Metrering 3700.000
Schaal 1:200

Nieuwe hoogte	18.51	18.62	18.72	18.72	16.90	16.90	16.90	18.42	18.58																															
Bestaande hoogte	18.89	18.89	18.88	18.82	18.59	18.52	18.51	17.71	16.88	16.86	16.70	16.63	16.64	17.32	18.43	18.42	18.61	18.61	18.82	18.84	18.77	18.63	18.58	18.60	18.62	18.67	18.69	18.70	18.73	18.83	19.69	19.86	19.99	20.21	20.23	20.25	20.30	20.33	20.39	20.41
Afstand uit as	-25.15	-24.67	-24.09	-23.18	-21.86	-19.96	-18.61	-16.55	-14.71	-12.64	-10.94	-9.01	-7.28	-5.82	-2.97	-1.93	0.00	1.02	3.05	4.10	4.70	5.66	8.68	11.37	12.56	15.68	16.43	20.30	22.07	24.18	27.42	28.05	29.70	31.93	32.77	35.80	38.13	39.67	43.48	44.62

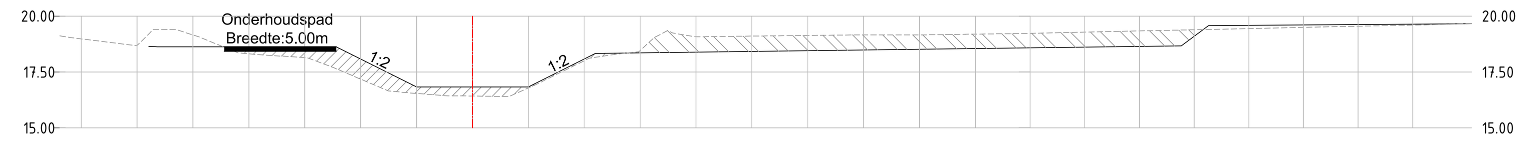

Metrering 3800.000
Schaal 1:200

Nieuwe hoogte	18.65	18.63	18.63	16.83	16.83	16.83	18.33	18.67	19.58																						
Bestaande hoogte	19.12	19.05	18.68	19.41	19.41	19.06	18.36	18.28	18.14	17.70	16.66	16.58	16.43	16.43	16.40	16.90	18.12	18.32	18.40	19.04	19.36	19.08	19.12	19.12	19.16	19.16	19.17	19.19	19.22	19.23	19.60
Afstand uit as	-18.46	-18.01	-15.01	-14.08	-13.28	-12.21	-10.47	-9.60	-7.38	-6.22	-3.76	-2.97	-1.08	0.00	1.62	2.76	5.23	6.54	7.44	8.13	8.73	9.98	13.28	13.92	17.12	19.53	20.70	22.24	24.27	24.70	42.07

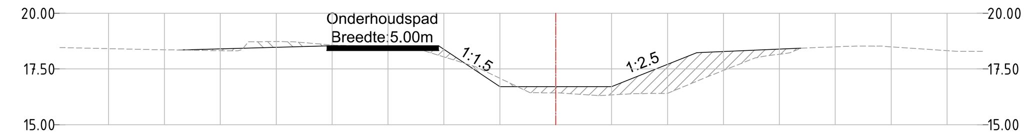

Metrering 3900.000
Schaal 1:200

Nieuwe hoogte	18.36	18.53	18.53	16.71	16.71	16.71	18.23	18.55	18.54	18.53	18.51														
Bestaande hoogte	18.46	18.40	18.37	18.32	18.72	18.73	18.73	18.57	18.53	18.40	17.60	16.44	16.43	16.30	16.40	16.40	17.21	17.99	18.10	18.22	18.44	18.53	18.53	18.29	18.29
Afstand uit as	-22.18	-19.39	-18.18	-14.71	-13.74	-12.63	-11.78	-9.86	-8.52	-6.17	-3.58	-1.15	0.00	1.92	3.55	4.99	6.94	8.90	9.46	10.46	10.96	13.46	14.63	18.04	19.08

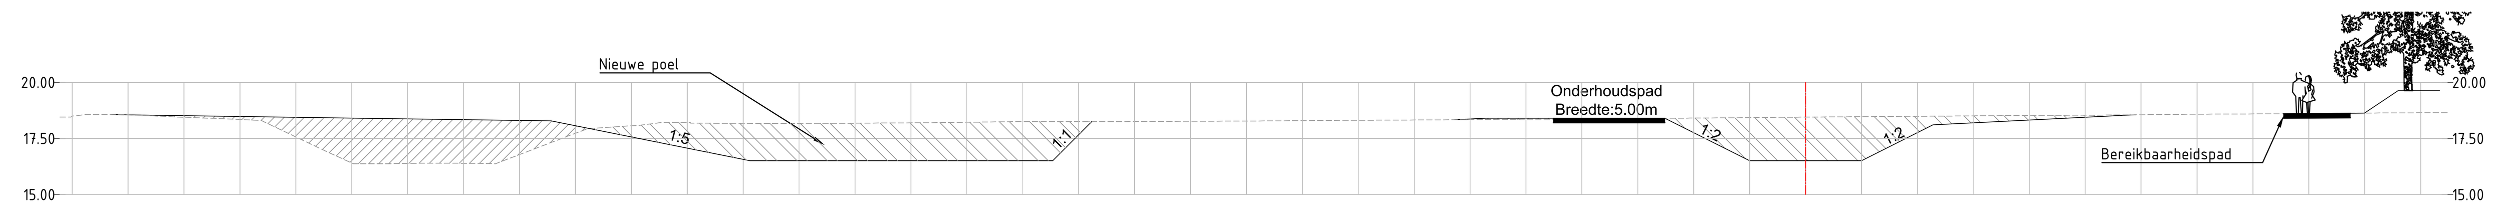

Metrering 4000.000
Schaal 1:200

Nieuwe hoogte	18.56	18.40	16.51	16.51	18.34	18.41	18.41	18.41	16.51	16.51	16.51	18.11	18.56	
Bestaande hoogte	18.46	18.49	18.57	18.56	18.52	18.46	18.37	18.30	17.03	16.37	16.38	16.40	16.39	16.38	17.57	17.94	18.08	18.20	18.22	18.19	18.17	18.18	18.19	18.20	18.25	18.25	18.25	18.25	18.26	18.27	18.28	18.28	18.30	18.31	18.32	18.33	18.35	18.36	18.37	18.37	18.38	18.41	18.43	18.44	18.45	18.47	18.47	18.50	18.52	18.53	18.55	18.58	18.59	18.60	18.63	18.64	18.65	
Afstand uit as	-78.05	-77.49	-76.92	-76.31	-75.75	-74.08	-72.81	-70.53	-69.04	-66.37	-64.92	-62.74	-61.74	-59.45	-58.57	-55.42	-54.45	-52.21	-51.26	-50.64	-49.85	-46.24	-42.89	-41.35	-39.12	-35.85	-35.35	-34.25	-31.58	-30.35	-27.81	-24.85	-24.04	-22.27	-20.27	-19.35	-16.49	-13.84	-12.72	-10.28	-8.95	-8.34	-5.18	-2.84	-1.41	0.00	1.70	2.36	6.13	8.16	9.90	13.66	17.44	19.16	21.21	24.67	25.68	28.69

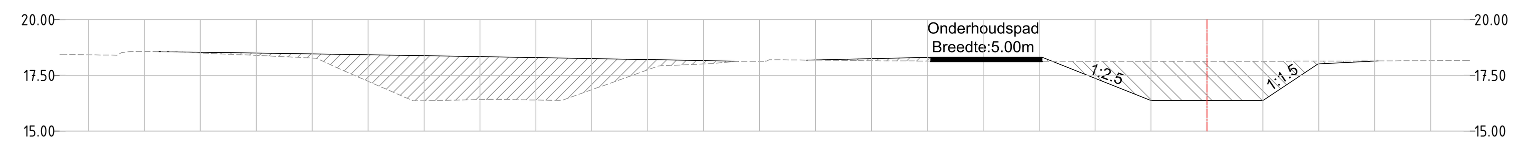

Metrering 4100.000
Schaal 1:200

Nieuwe hoogte	18.57	18.53	18.51	18.38	18.26	18.22	18.20	18.13	18.13	18.31	18.31	16.37	16.37	16.37	18.01	18.15															
Bestaande hoogte	18.44	18.44	18.42	18.52	18.57	18.57	18.54	18.44	18.40	18.27	17.71	16.36	16.36	16.42	16.42	16.37	16.63	17.94	18.04	18.13	18.20	18.15	18.13	18.13	18.13	18.13	18.13	18.13	18.14	18.16	18.16
Afstand uit as	-51.28	-50.89	-50.23	-48.51	-47.65	-46.86	-45.74	-43.77	-42.49	-39.82	-38.61	-35.50	-34.71	-32.17	-31.49	-28.84	-28.12	-24.23	-22.05	-20.71	-19.34	-14.36	-9.14	-4.55	-3.92	0.00	1.30	5.45	6.52	10.46	11.73

Legenda

- Nieuw maaiveld
- Bestaand maaiveld
- Ontgraving
- Aanvulling
- Bestaande boom
- Nieuwe boom

revisie	omschrijving	getekend	gecontroleerd	akkoord	datum
2	Aanpassing breedte onderhoudspad	F. Moors	A. Kanen-Verlinden	A. Kanen-Verlinden	19-10-2016
1	Diverse aanpassingen	F. Moors	A. Kanen-Verlinden	A. Kanen-Verlinden	28-09-2016
0	Eerste uitgave	F. Moors	A. Kanen-Verlinden	A. Kanen-Verlinden	26-08-2016

opdrachtgever
Waterschap Peel en Maasvallei

project
Groote Molenbeek

Royal HaskoningDHV
Enhancing Society Together
HaskoningDHV Nederland B.V.
Planning and Strategy

omschrijving
Bijlage 3
Dwarsprofielen
Metr. 2900.00 t/m 4100.00

documentstatus
Definitief

formaat	schaal	fase	bladnr.	van
A0	1:200	Schetsontwerp	3	3

projectnummer / tekeningnummer
BC9884-SO-05