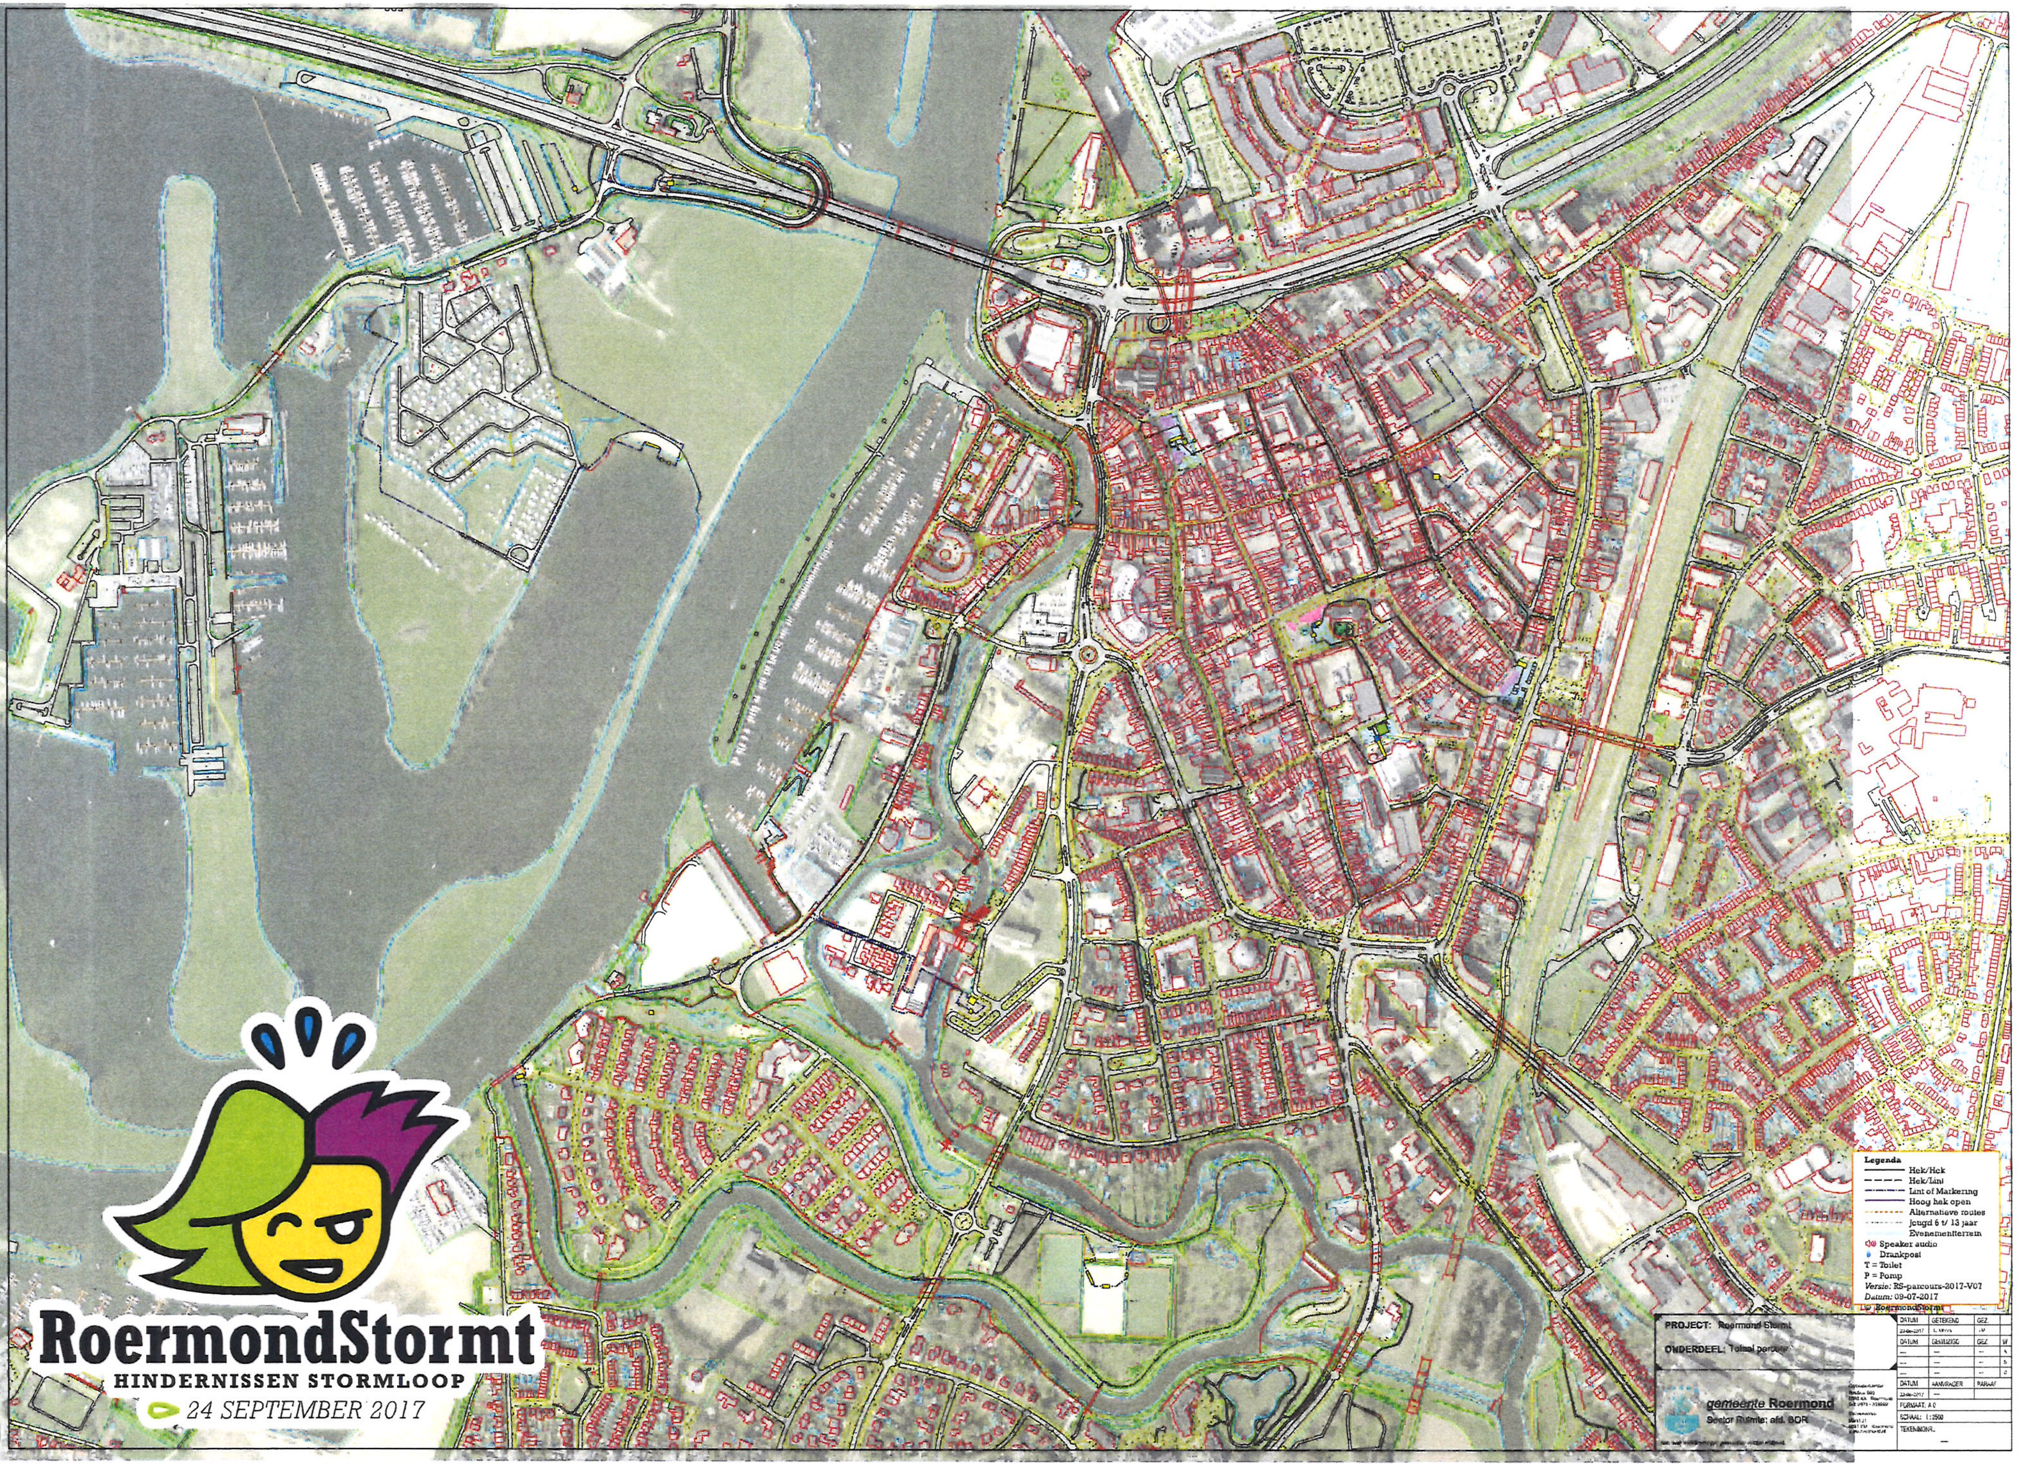# RoermondStormt

HINDERNISSEN STORMLOOP

24 SEPTEMBER 2017

Legenda
Hek/Hek
Hek/Lint
Lint of Markering
Hoog hek open
Alternatieve routes
Jeugd 6 t/ 13 jaar
Evenemententerrein
Speaker audio
Drankpost
T = Toilet
P = Pomp

Versie: RS-parcours-2017-V07
Datum: 09-07-2017
© RoermondStormt

PROJECT: Roermond Stormt

ONDERDEEL: Totaal parcours

gemeente Roermond
Sector Ruimte; afd. BOR

DATUM	GETEKEND	GEZ.	
23-06-2017	[illegible]	[illegible]	
DATUM	GEWIJZIGD	GEZ.	W
—	—	—	A
—	—	—	B
—	—	—	C
DATUM	AANVRAGER	PARAAF	
23-06-2017	—		
FORMAAT: A 0			
SCHAAL: 1:2500			
TEKENINGNR.: —			