




RoermondStormt
HINDERNISSEN STORMLOOP
24 SEPTEMBER 2017

RS-Klimnetten over sluis-V01
28-7-2017
Schaal n.v.t.
Formaat: A4

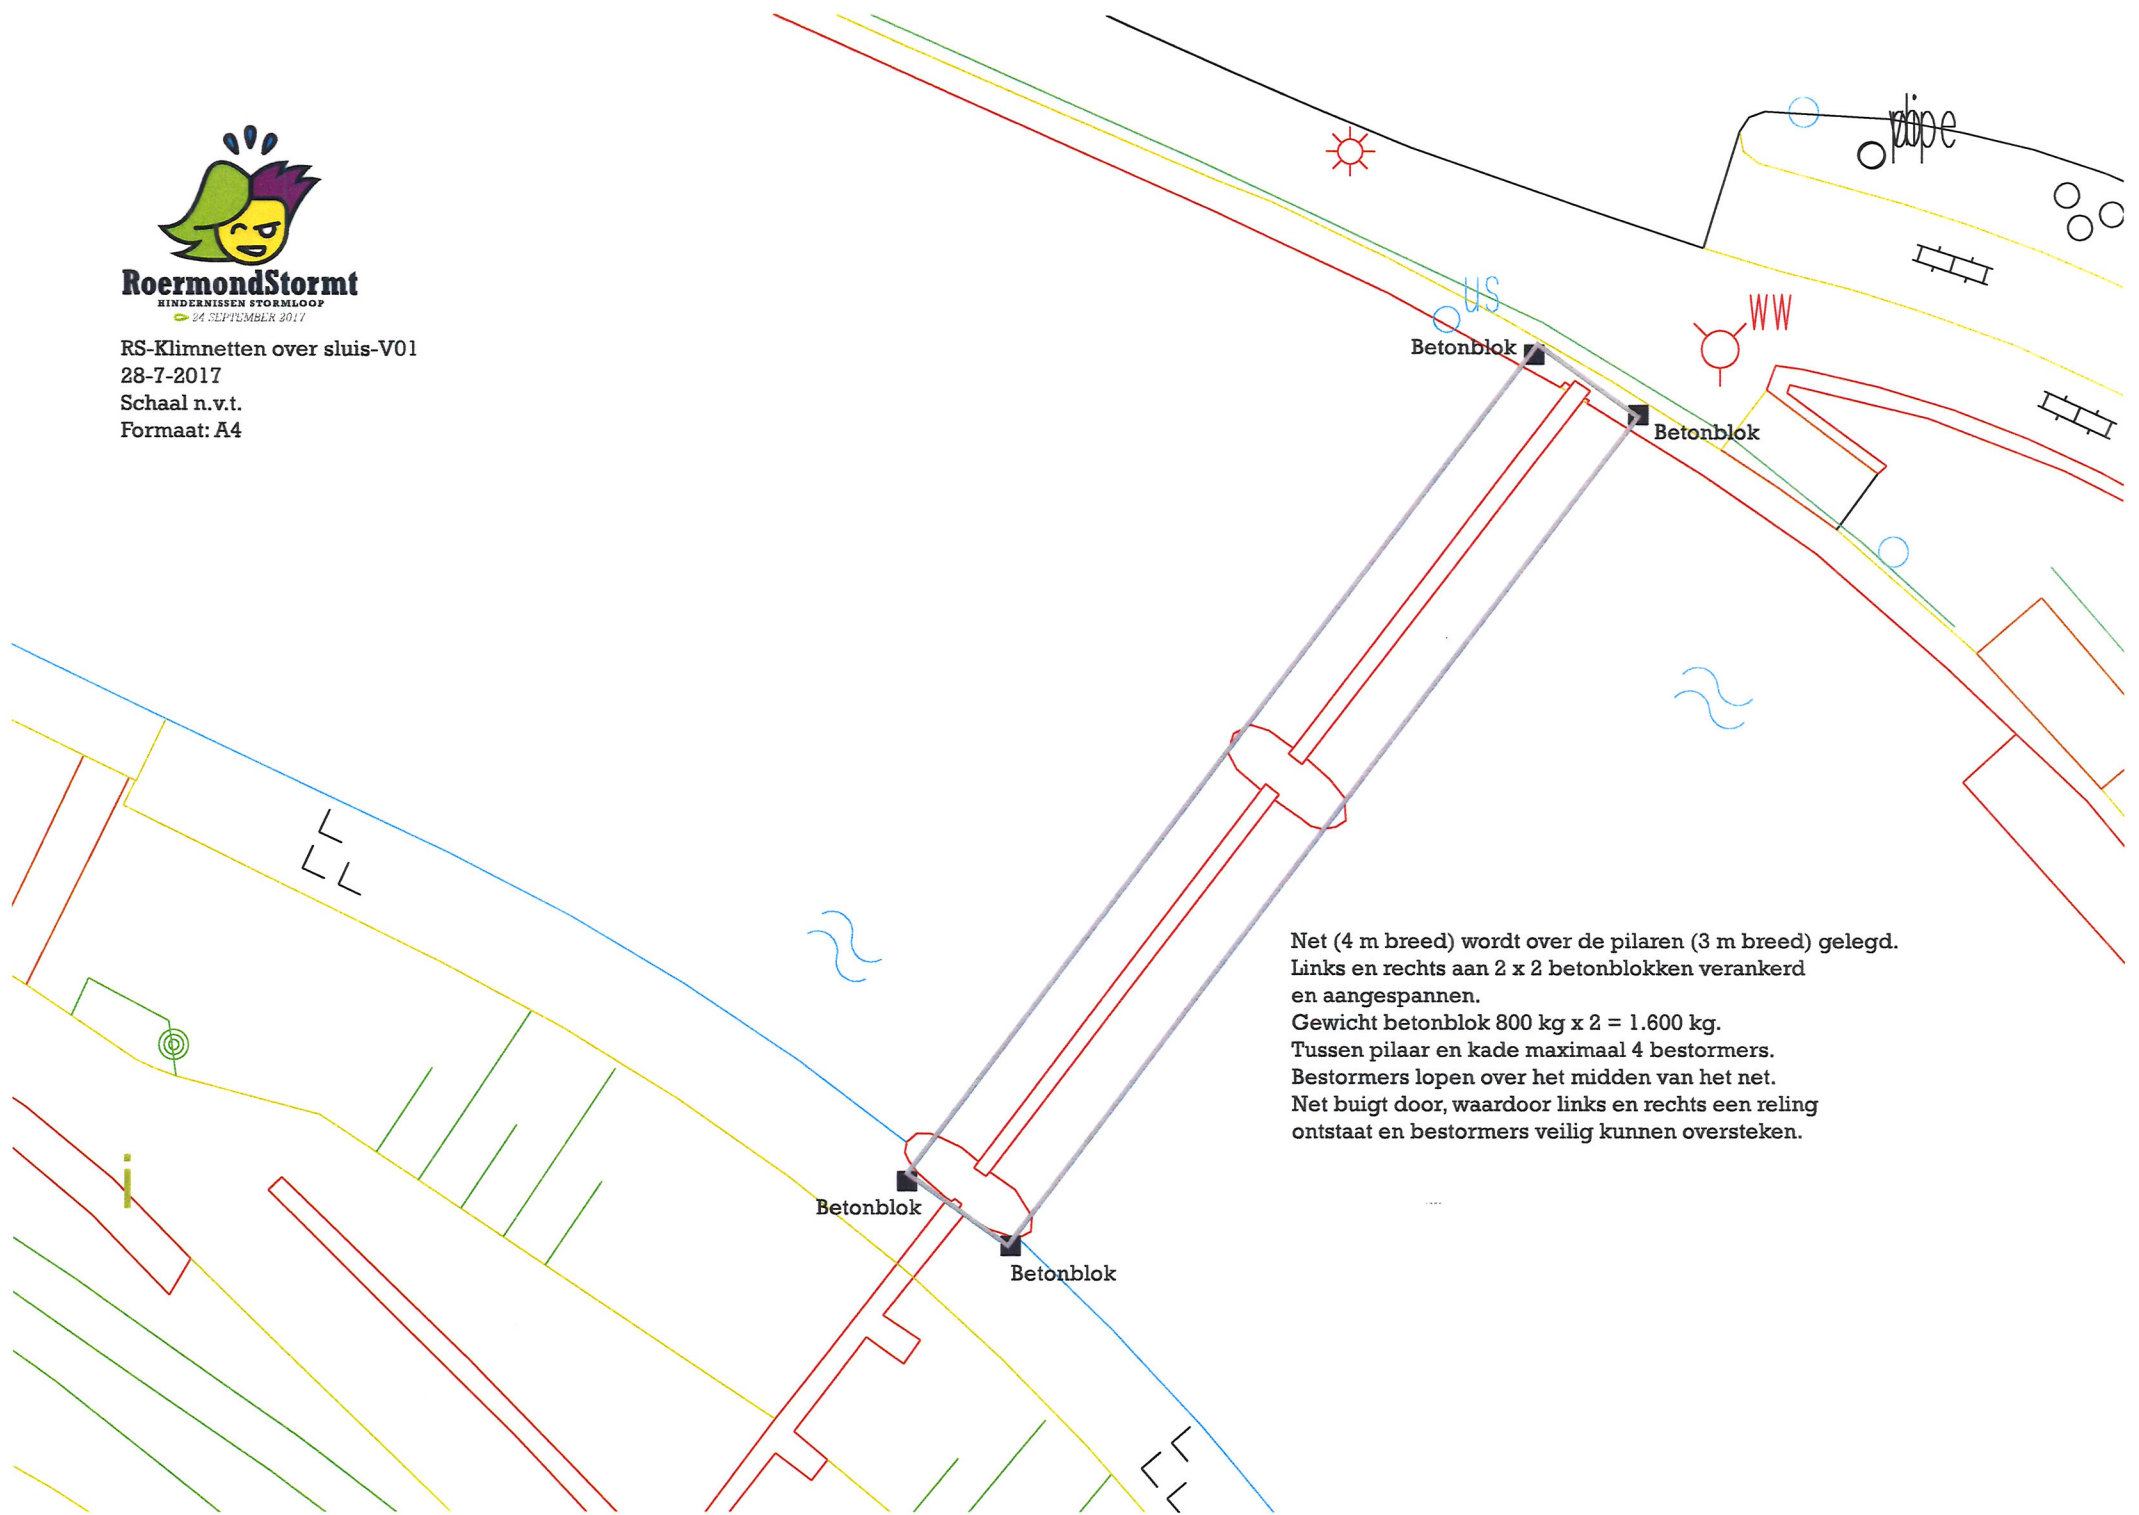

Net (4 m breed) wordt over de pilaren (3 m breed) gelegd.
Links en rechts aan 2 x 2 betonblokken verankerd en aangespannen.
Gewicht betonblok 800 kg x 2 = 1.600 kg.
Tussen pilaar en kade maximaal 4 bestormers.
Bestormers lopen over het midden van het net.
Net buigt door, waardoor links en rechts een reling ontstaat en bestormers veilig kunnen oversteken.