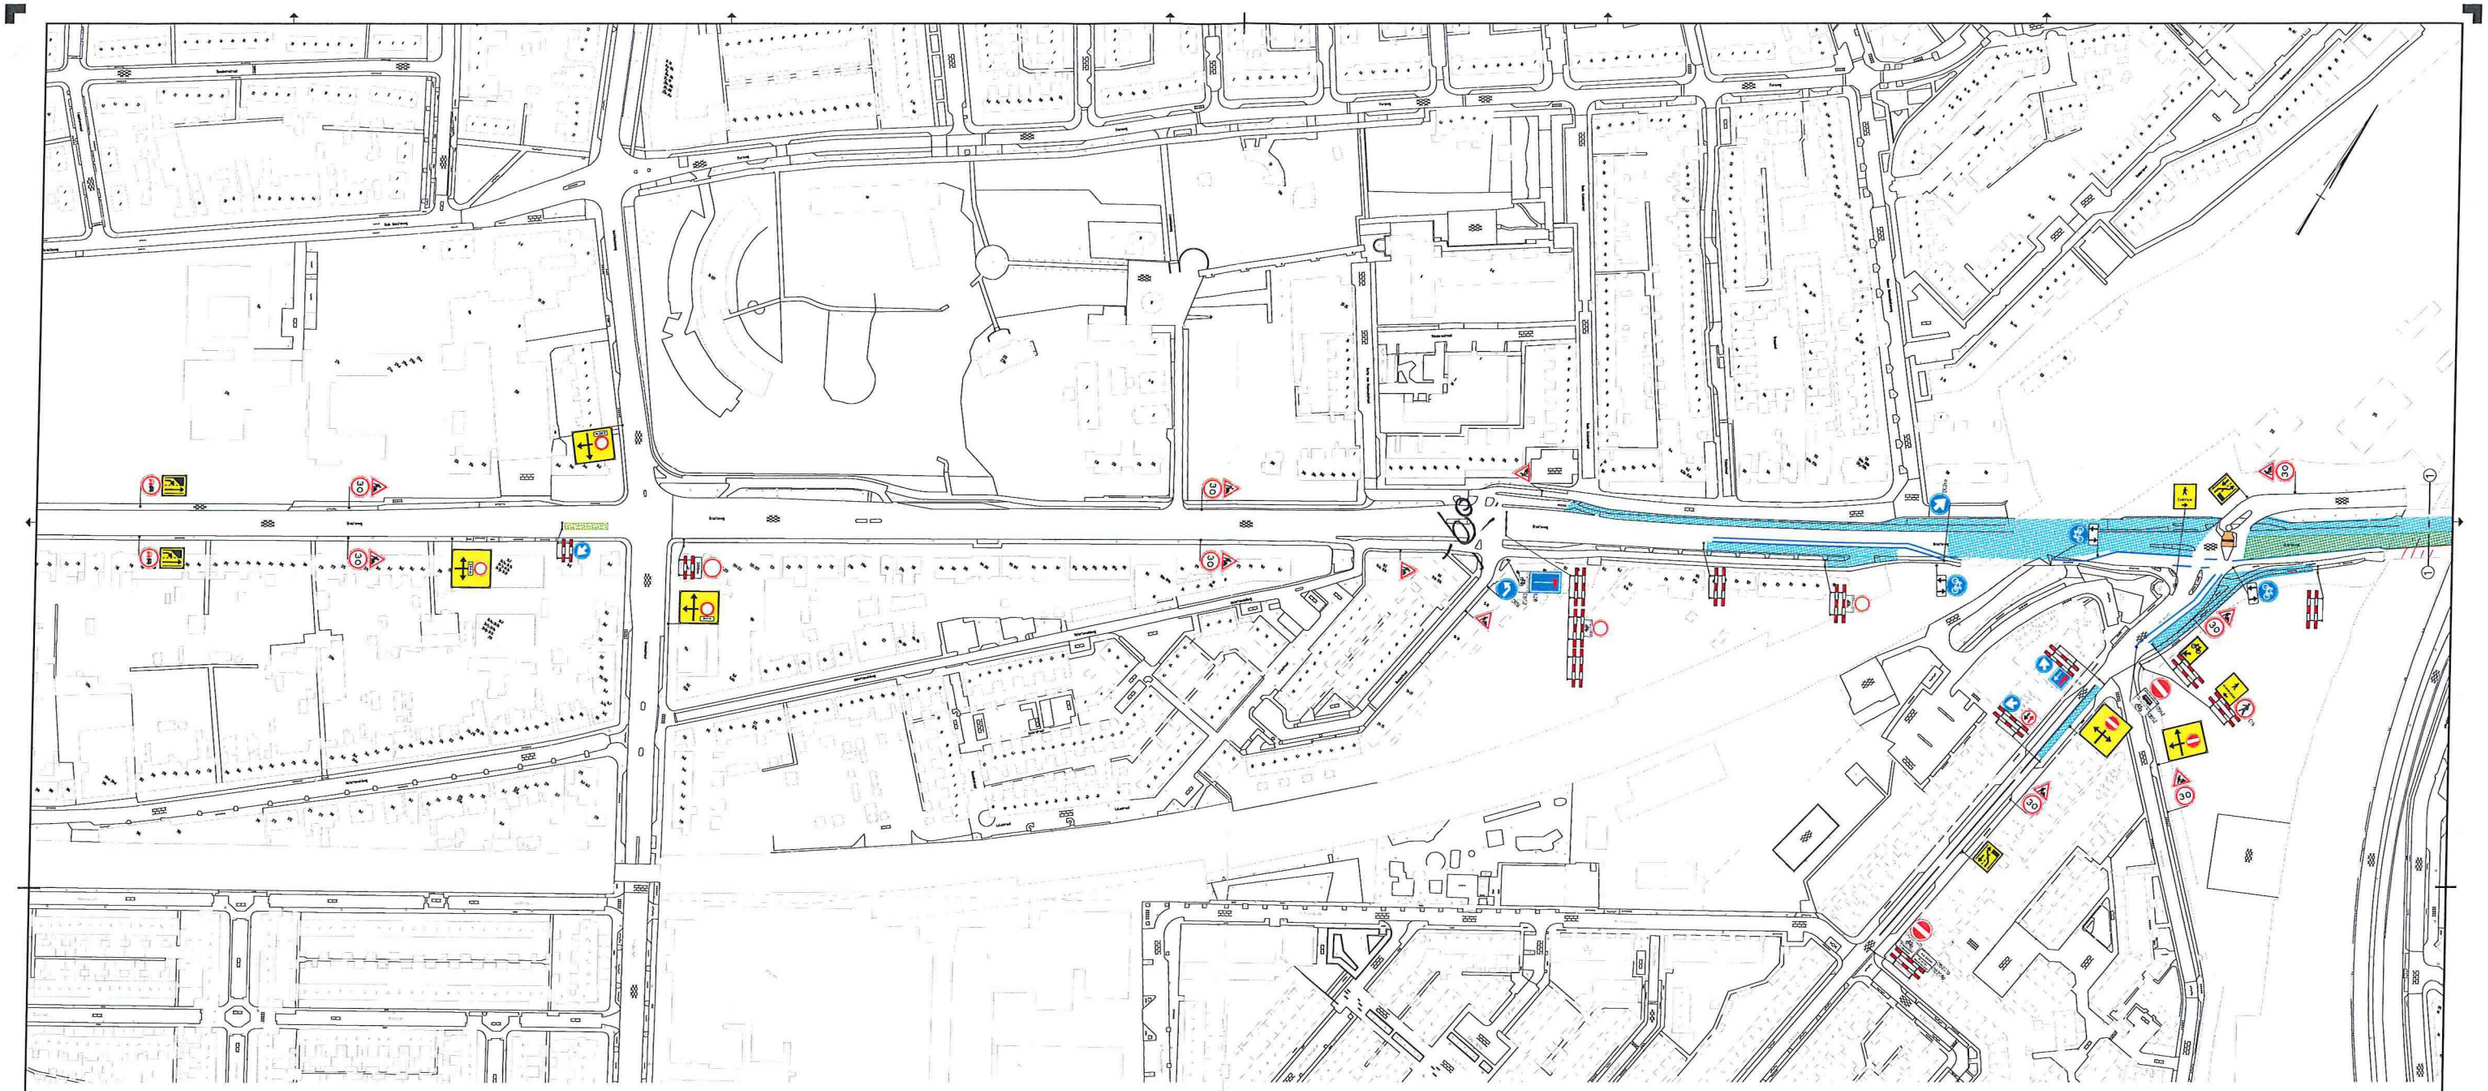

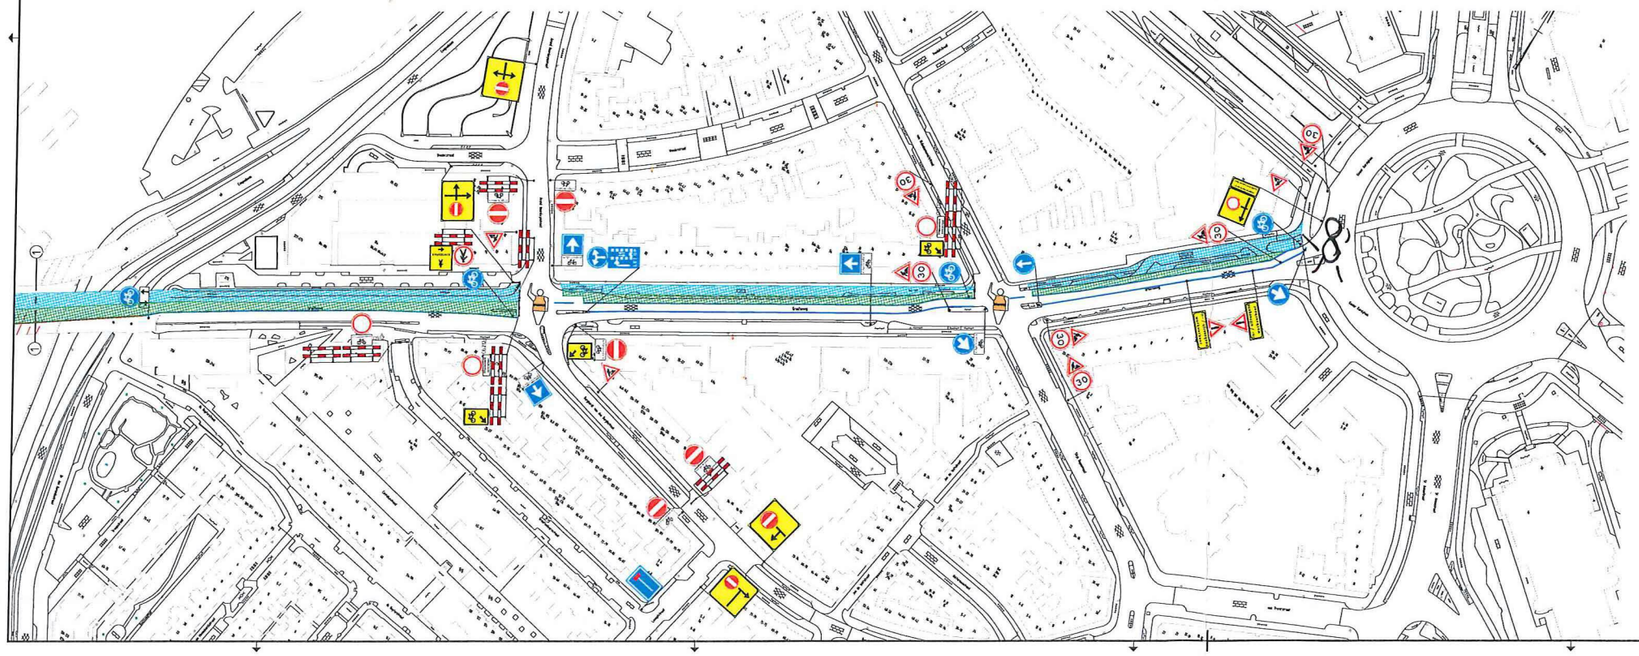

Legenda

- Rijbaan werkverkeer
- Werkvak
- Verkeersborden (retroreflecterend, minimaal klasse 2)
- Geleidebakens h=1,0m
- Bouwhekken
- Kunststof waterbarrier
- Verkeersregelaar

Conflicterende ANWB-bebording afplakken

Versie	Datum	Omschrijving	Opsteller	Gecontroleerd	Geautoriseerd	Vrijgegeven
0.2	17-07-2017	Diverse aanpassingen	Jadi9	WoPa		
0.1	13-06-2017	Eerste concept	SaSl2	DeKe	JoPl	MaHuS

Heijmans Infra BV

Graafsebaan 67
5249 JT Rosmalen

Postbus 37
5240 AA Rosmalen

T +31 (0)73 543 58 73
F +31 (0)73 543 64 12

heijmans

Reconstructie Graafseweg

Nijmegen

Fase 1A - Noordzijde

Documentsoort	Tekening
Projectnummer	G.004269.1.4061.01.3800
Schaal	1:1000
Formaat	A0
In	1 bladen, blad nr. 1
Gemeten	
Tekeningnummer	Graafseweg-VKM-Fase 1A
Versie	0.2

Bestandslocatie: S:\HR\VITM\Dwn Bosch\Data\VITM\Project_Engineering\Projecten\2017\G.004269.2.4061.02.4001 Graafseweg Nijmegen\01 Ontwerp\VKM\Uitvoeringen\Graafseweg-VKM-Fase 1A_v0.4.dwg