




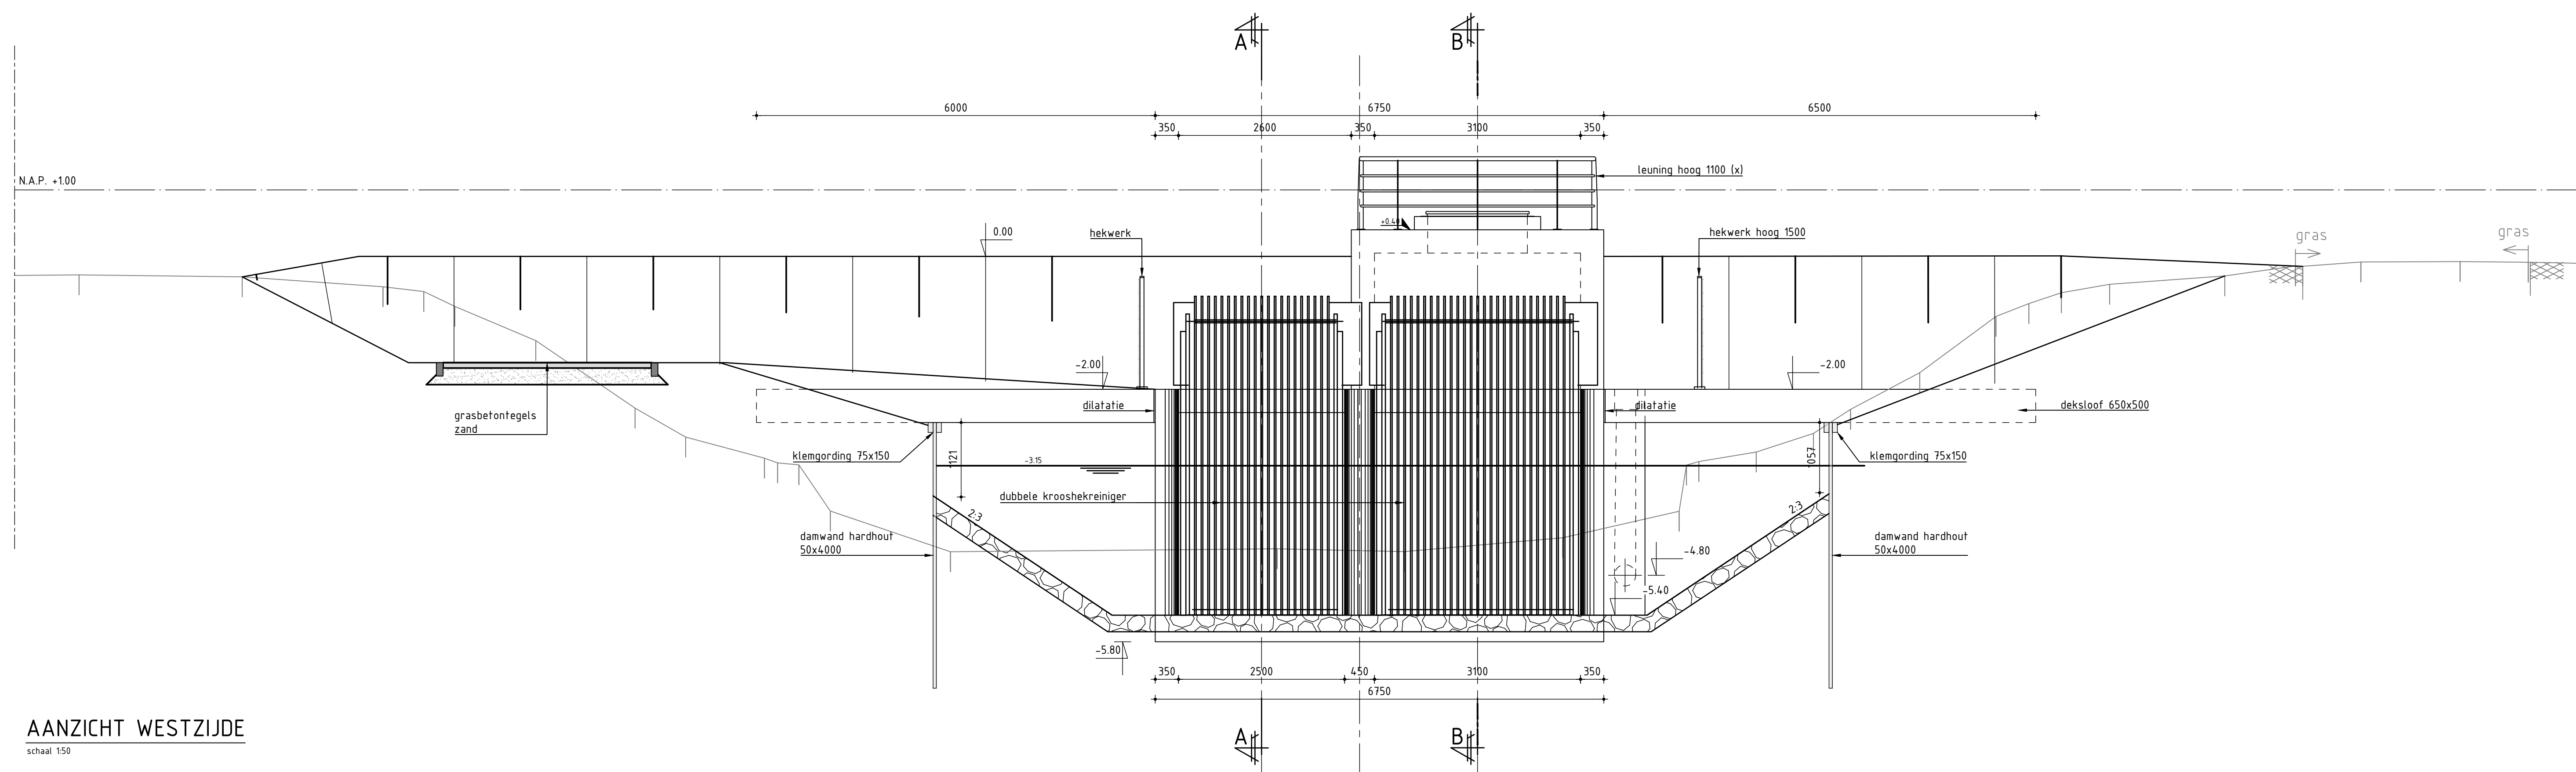


AANZICHT WESTZIJDE  
schaal 1:50

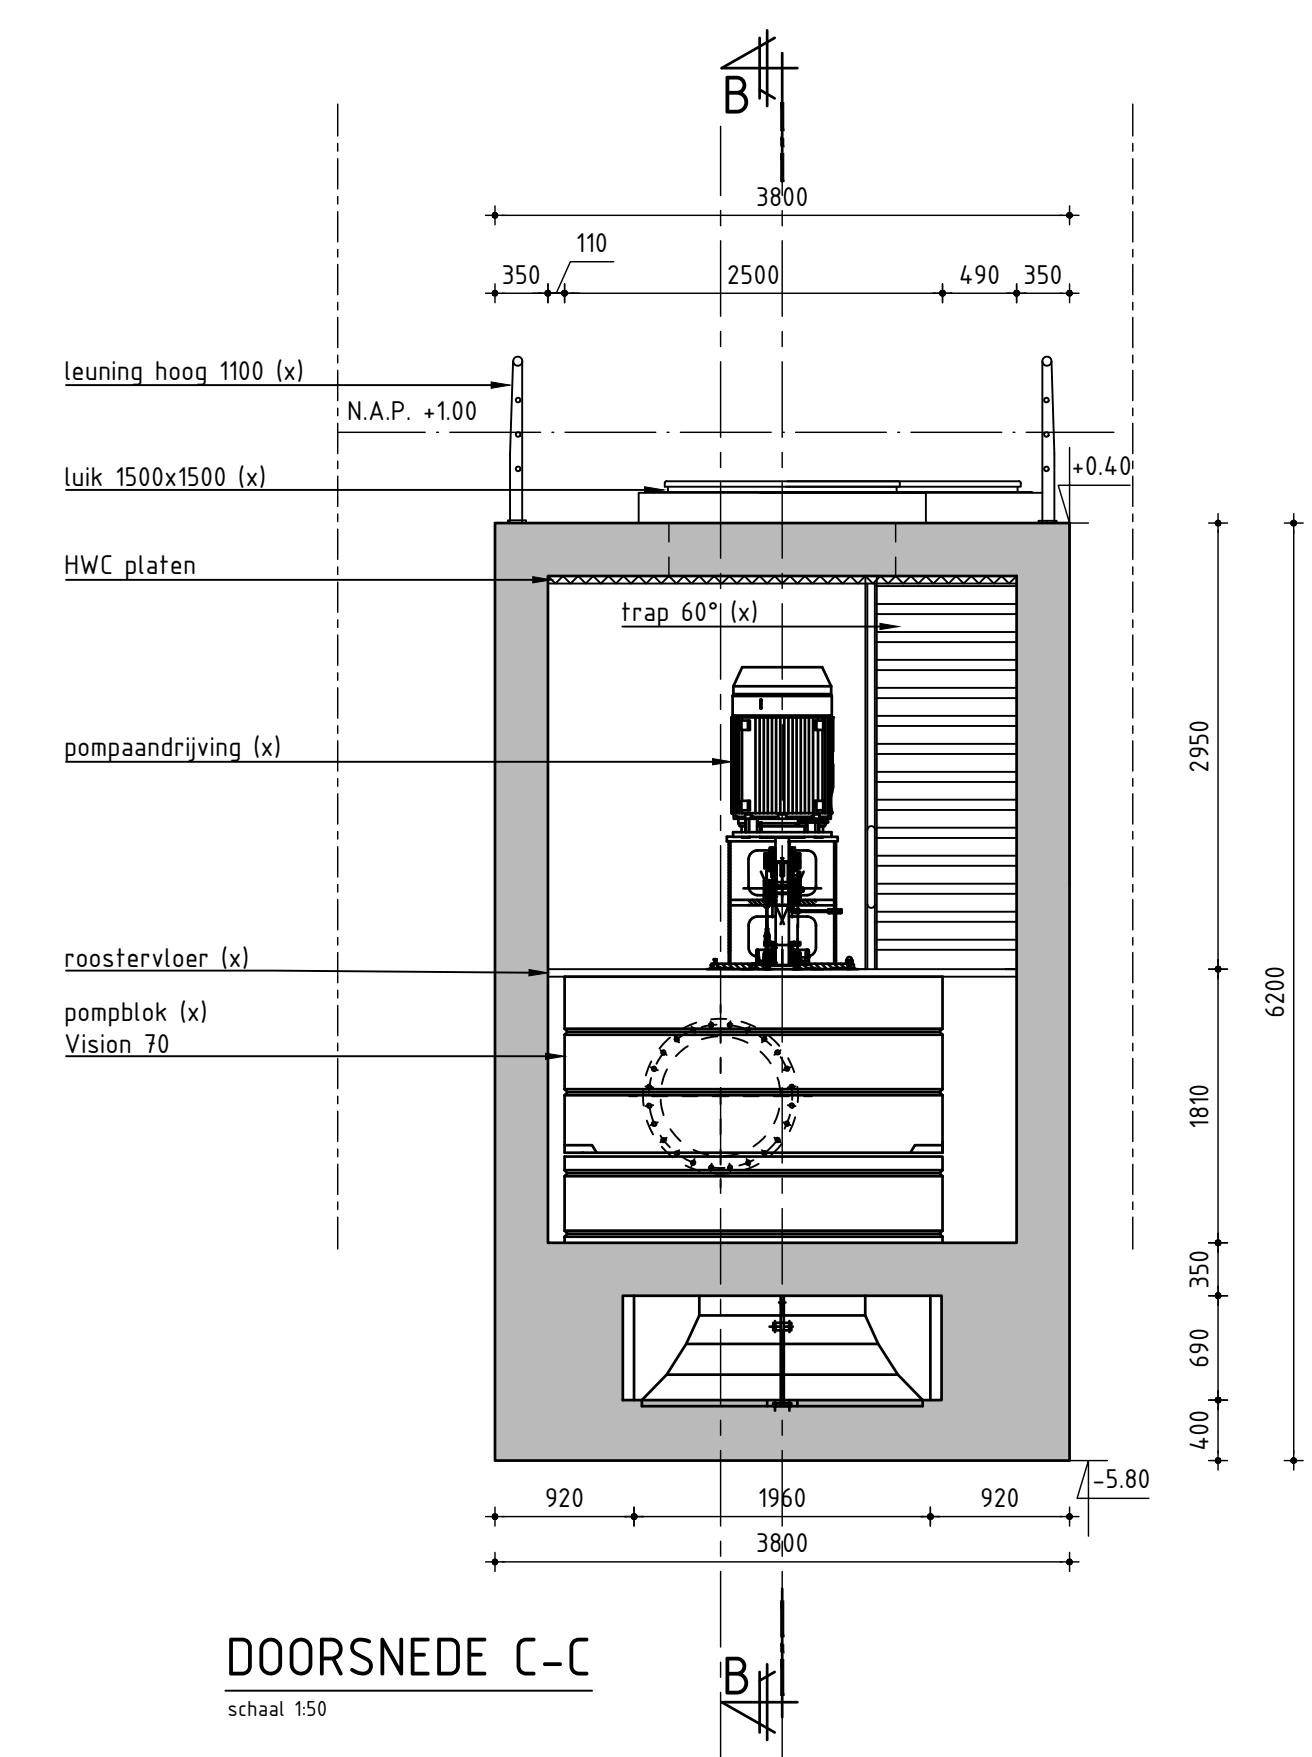


DOORSNEDE C-C  
schaal 1:50

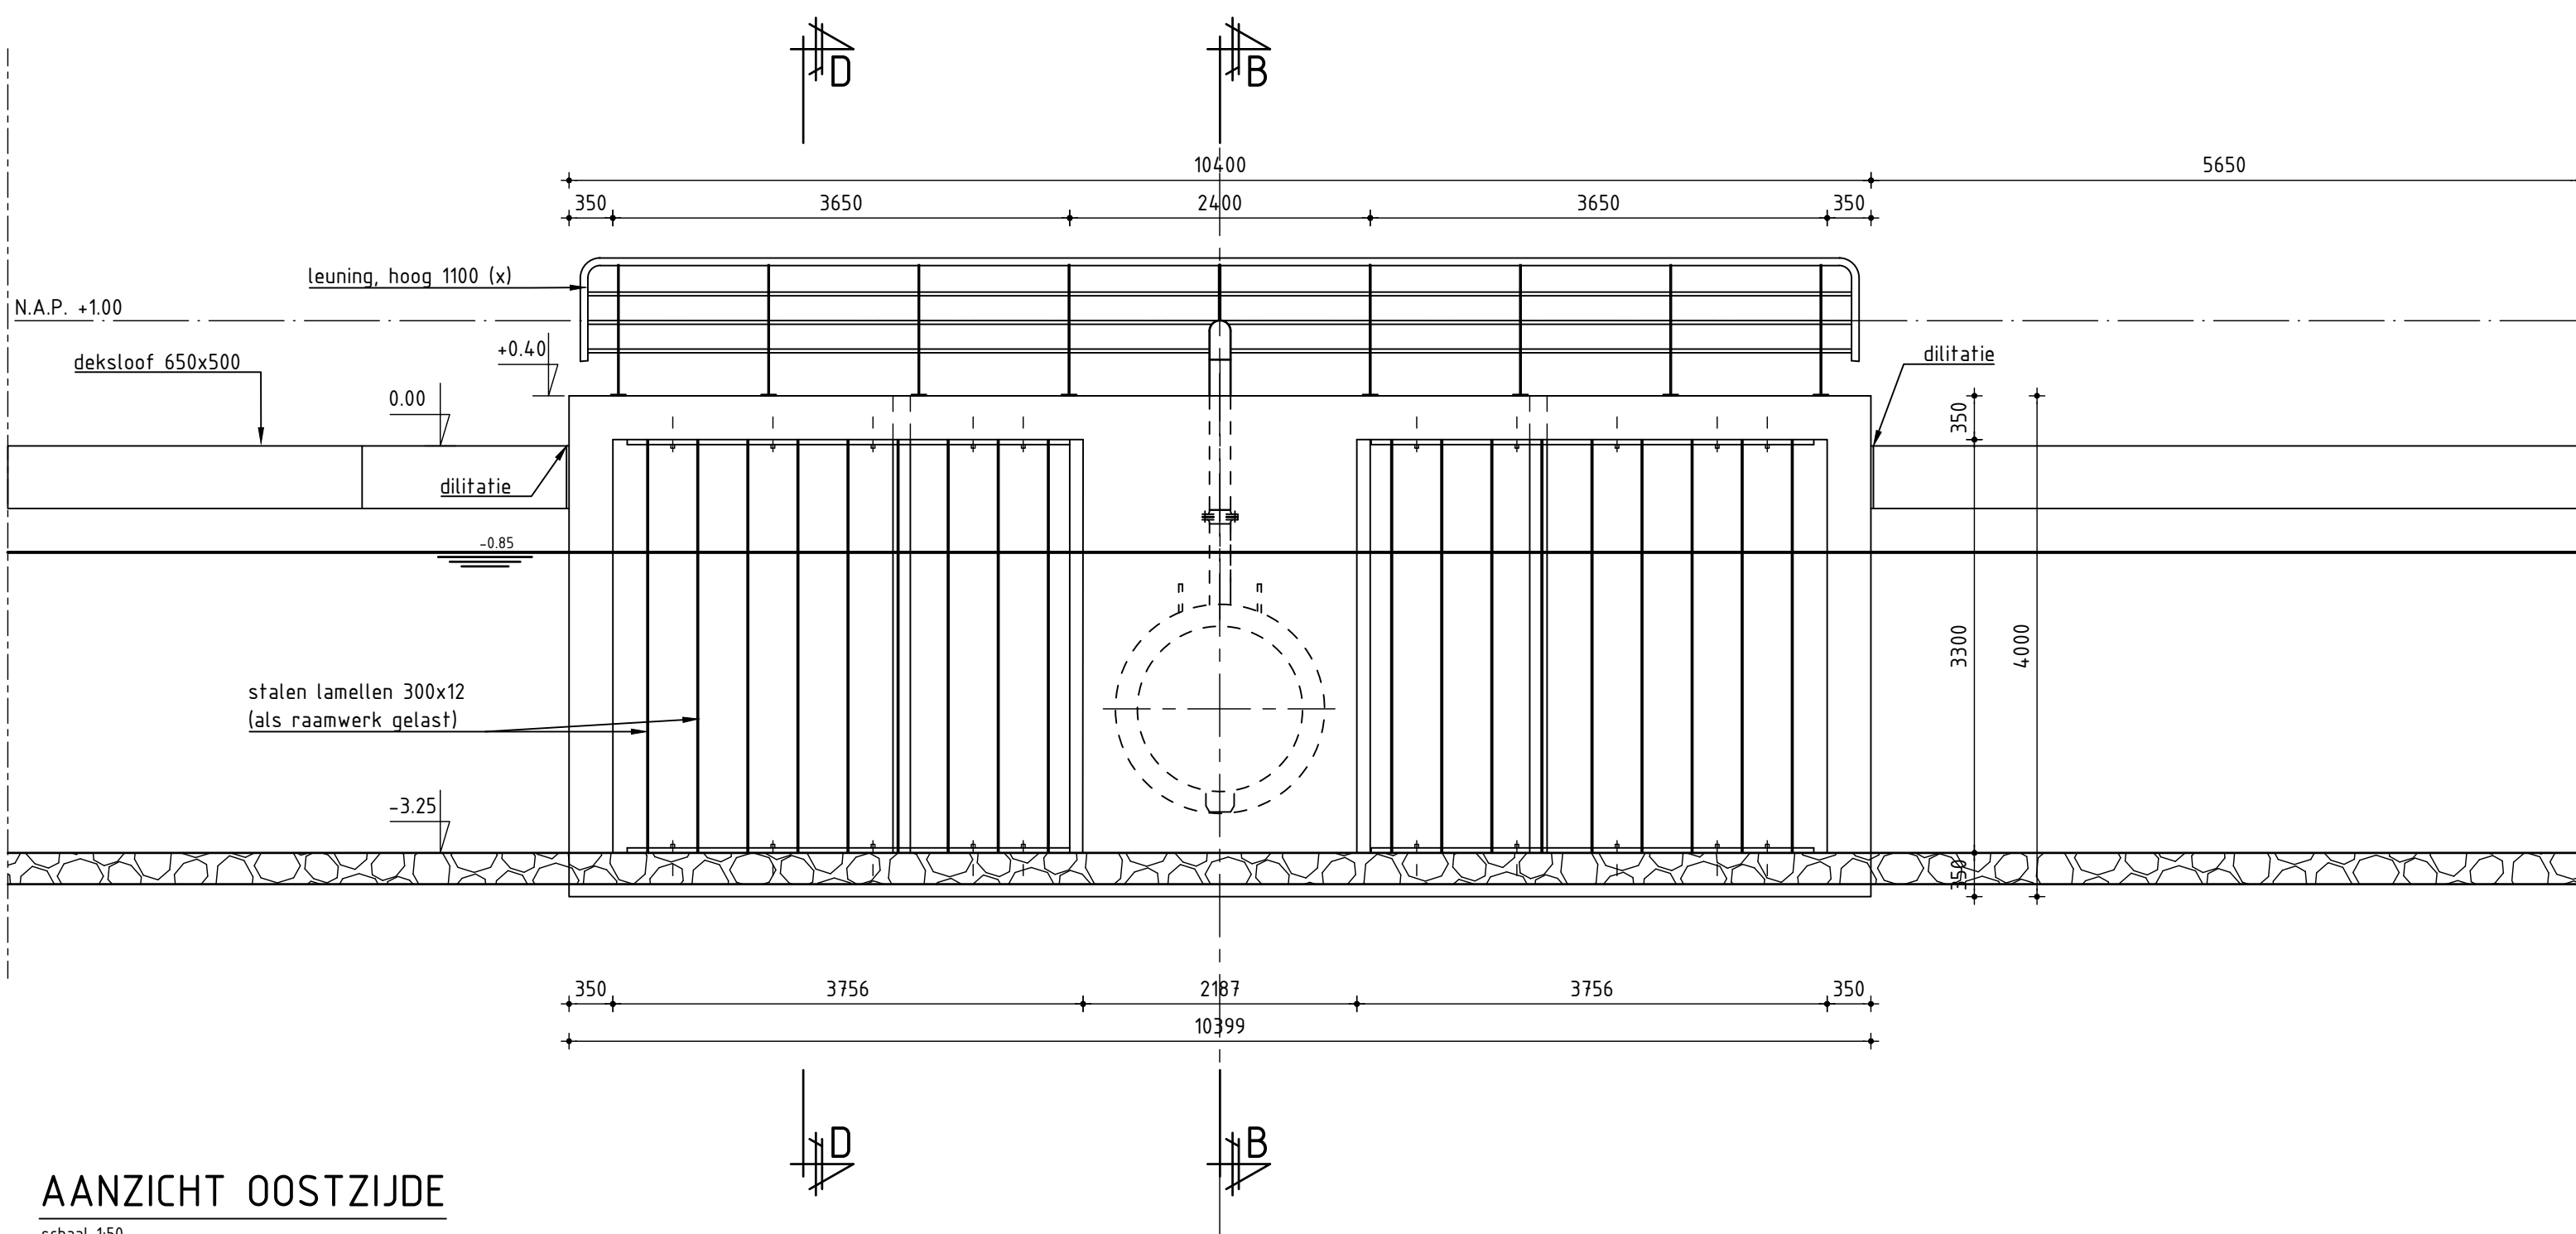


AANZICHT OOSTZIJDE  
schaal 1:50

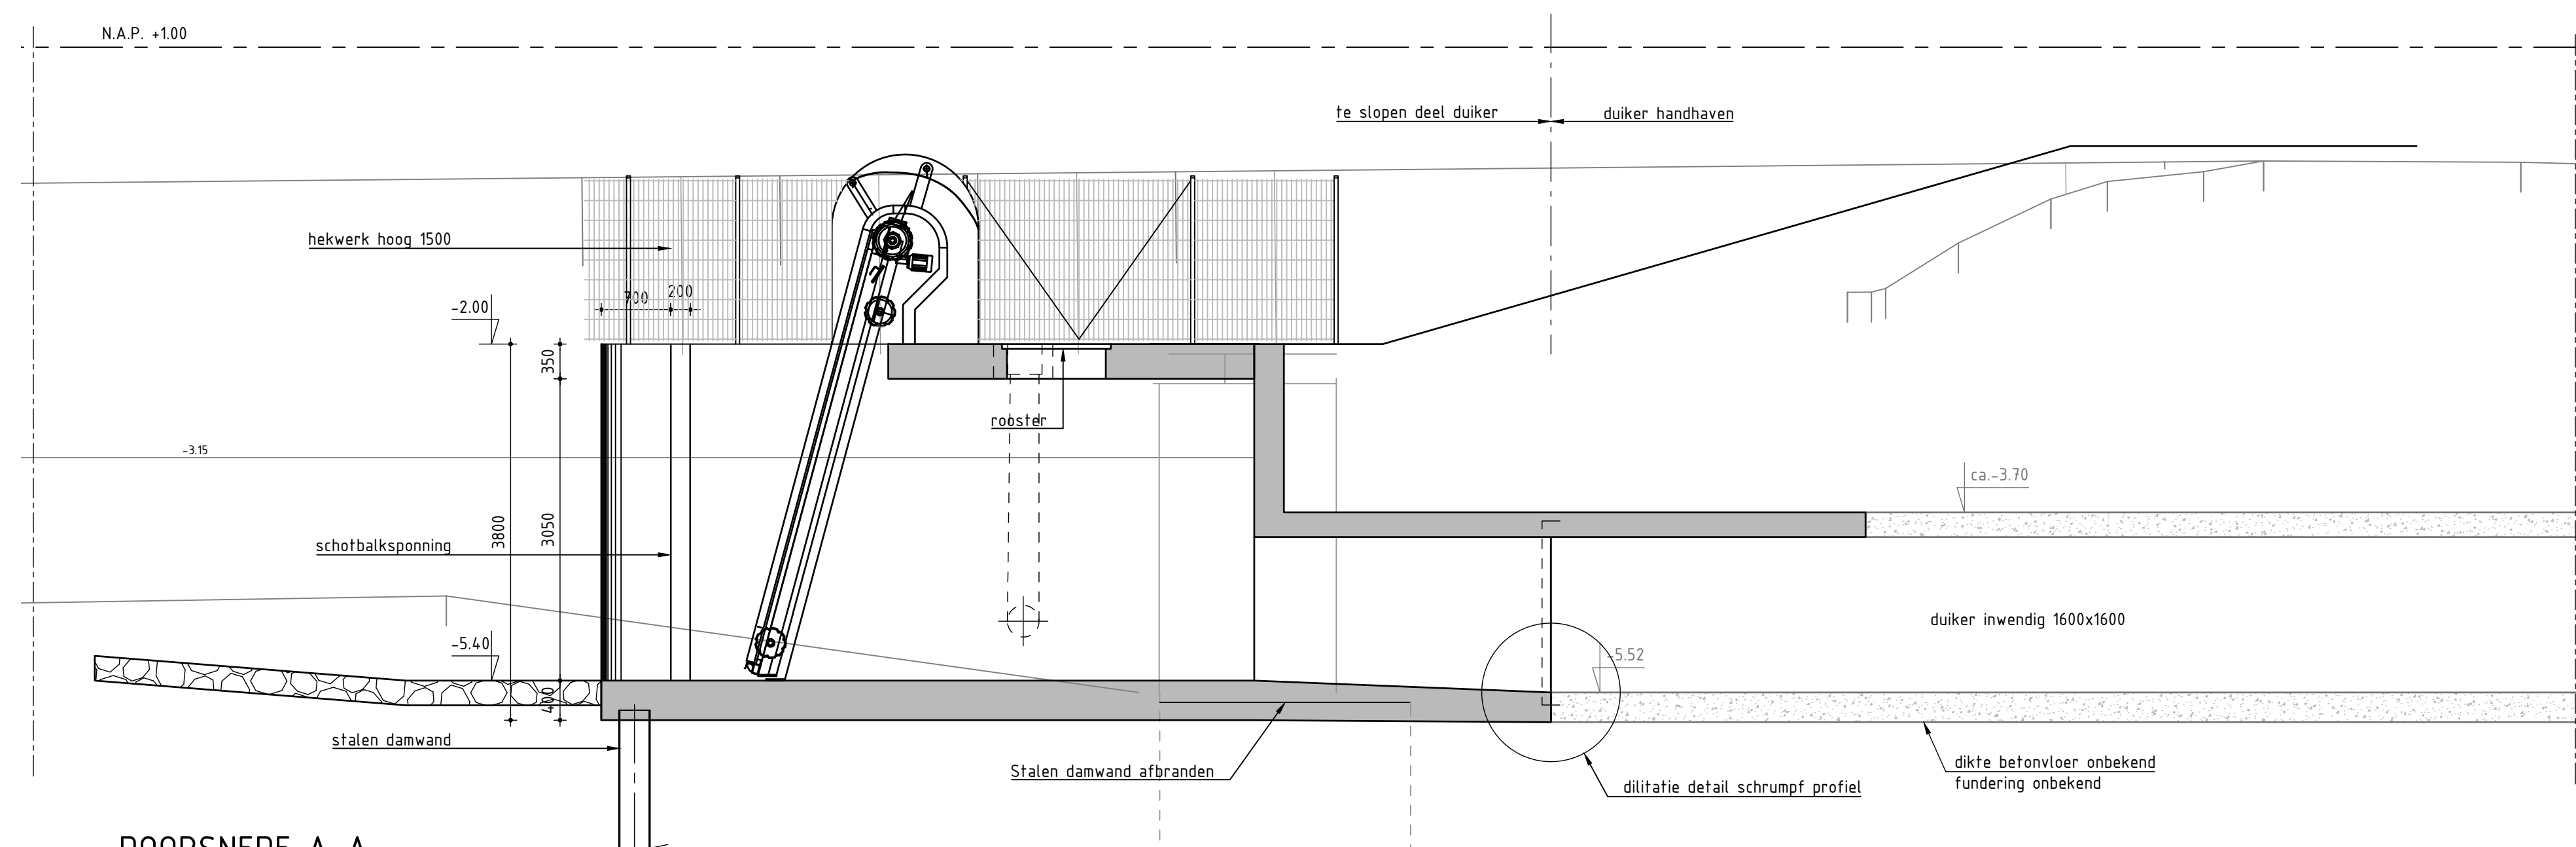


DOORSNEDE A-A  
schaal 1:50

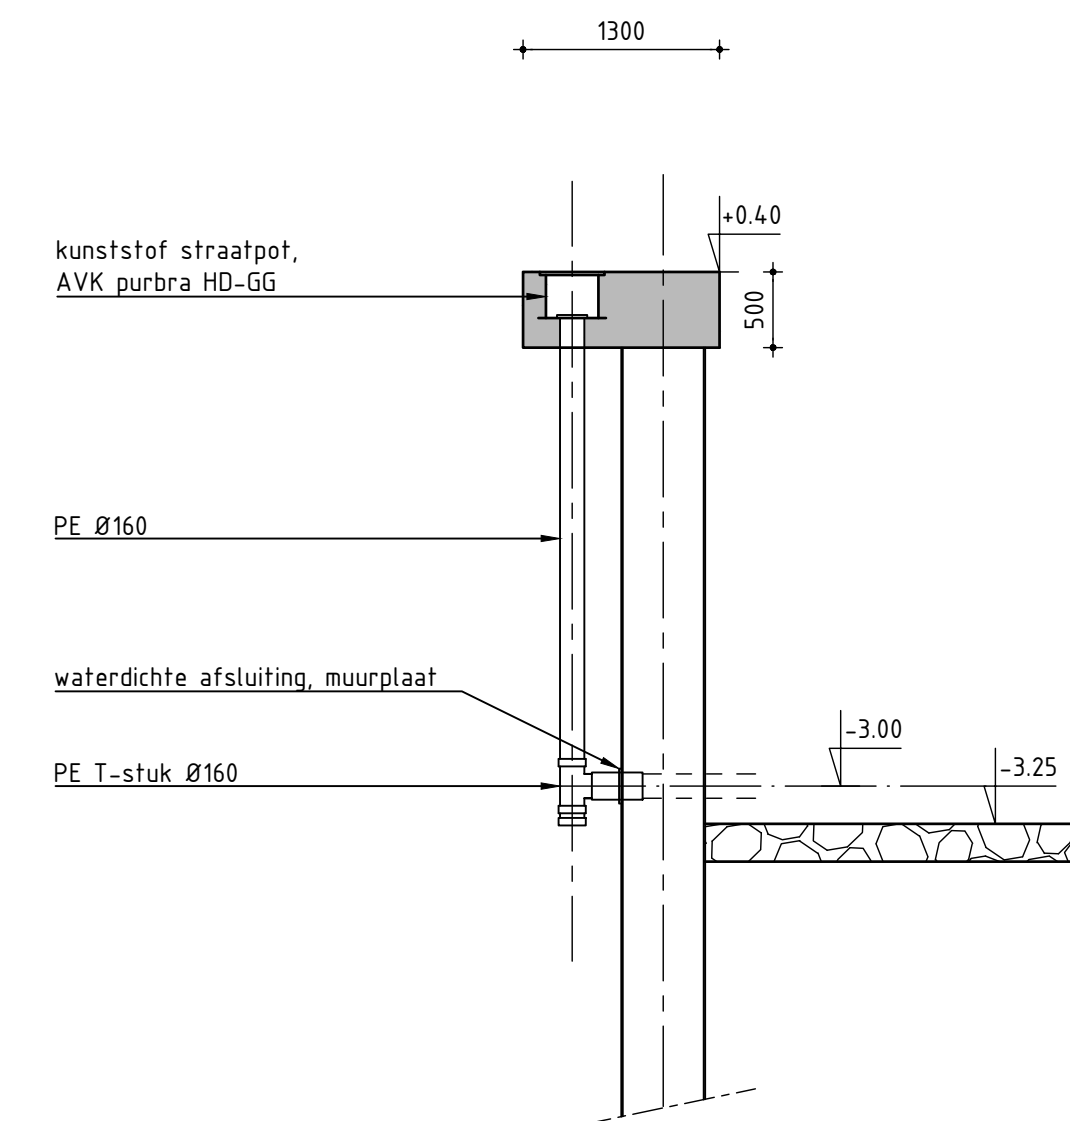


DETAIL LT3  
schaal 1:50

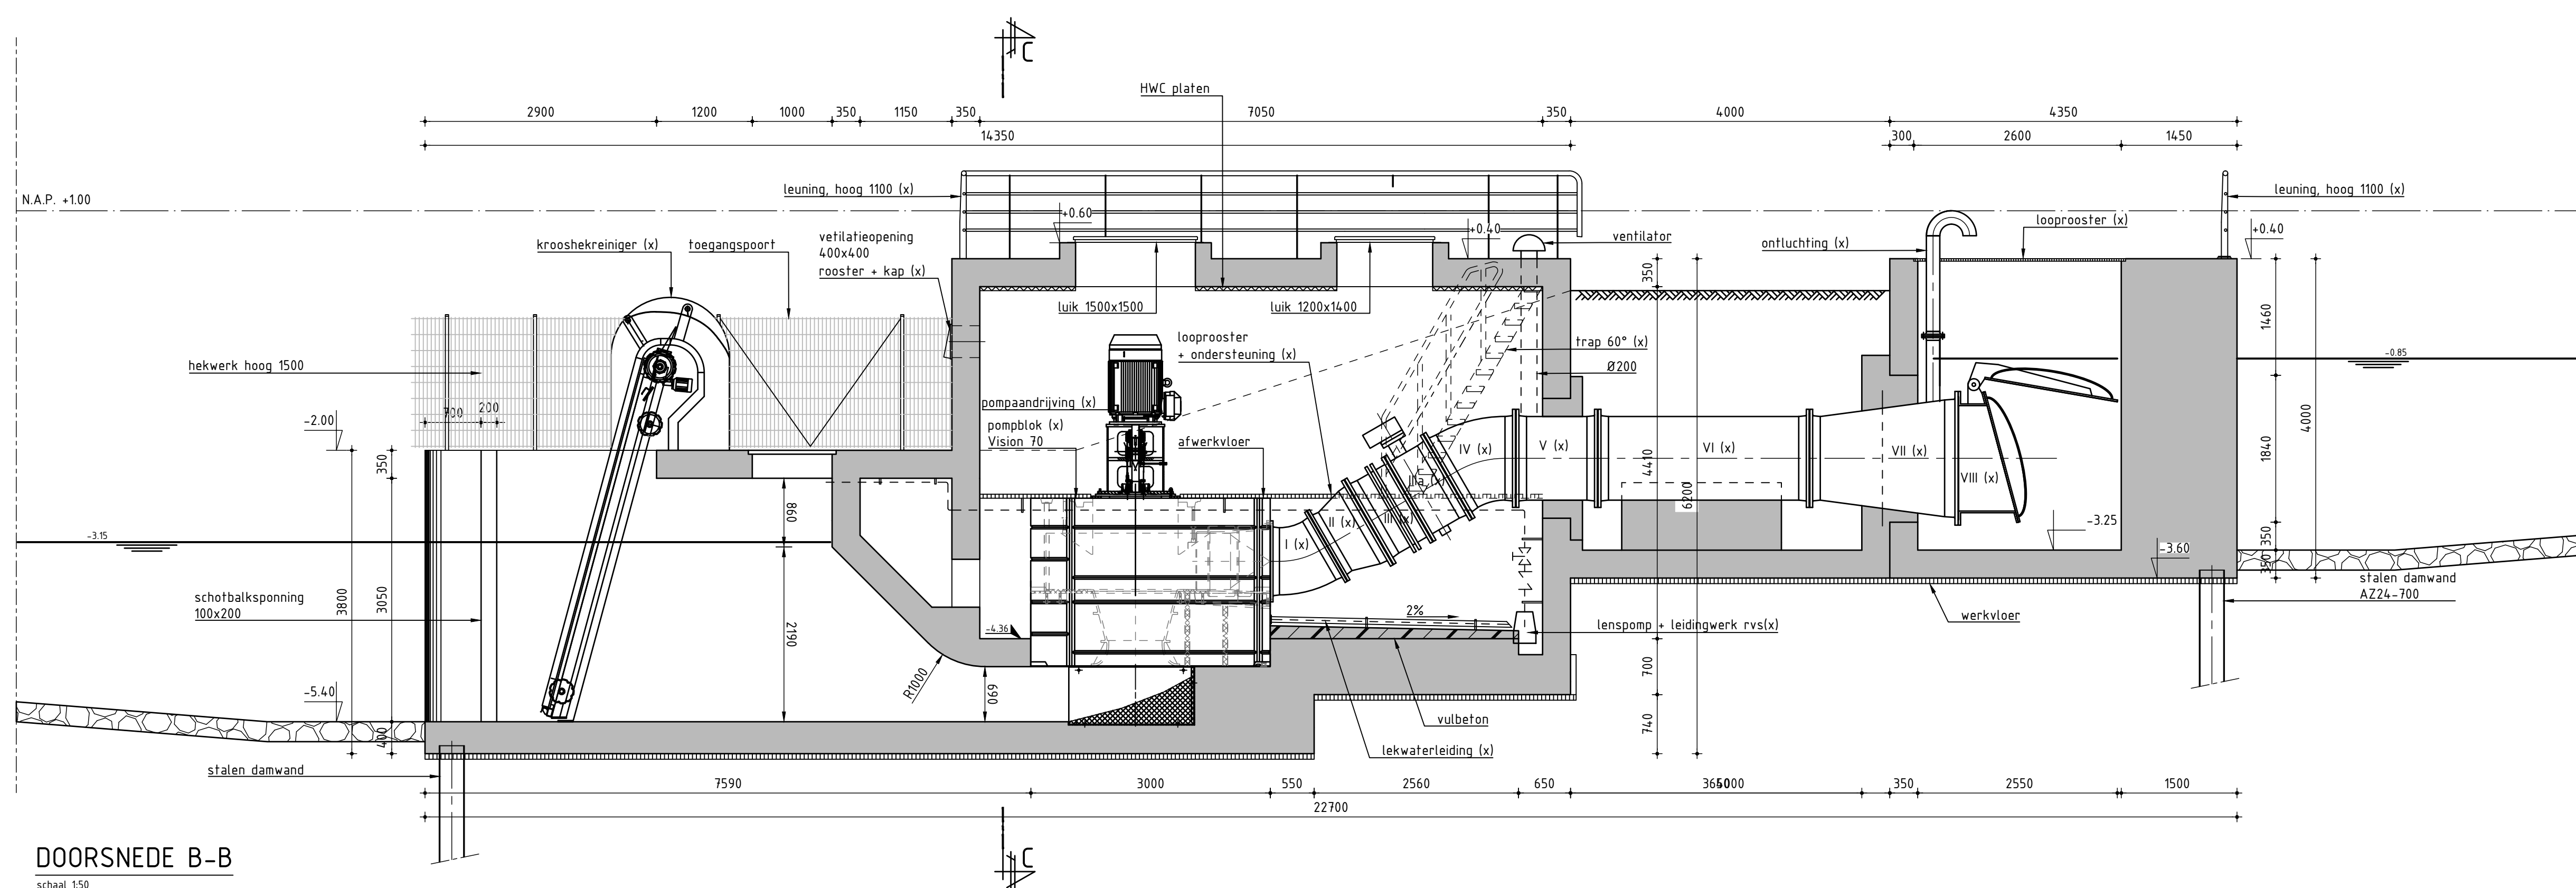


DOORSNEDE B-B  
schaal 1:50

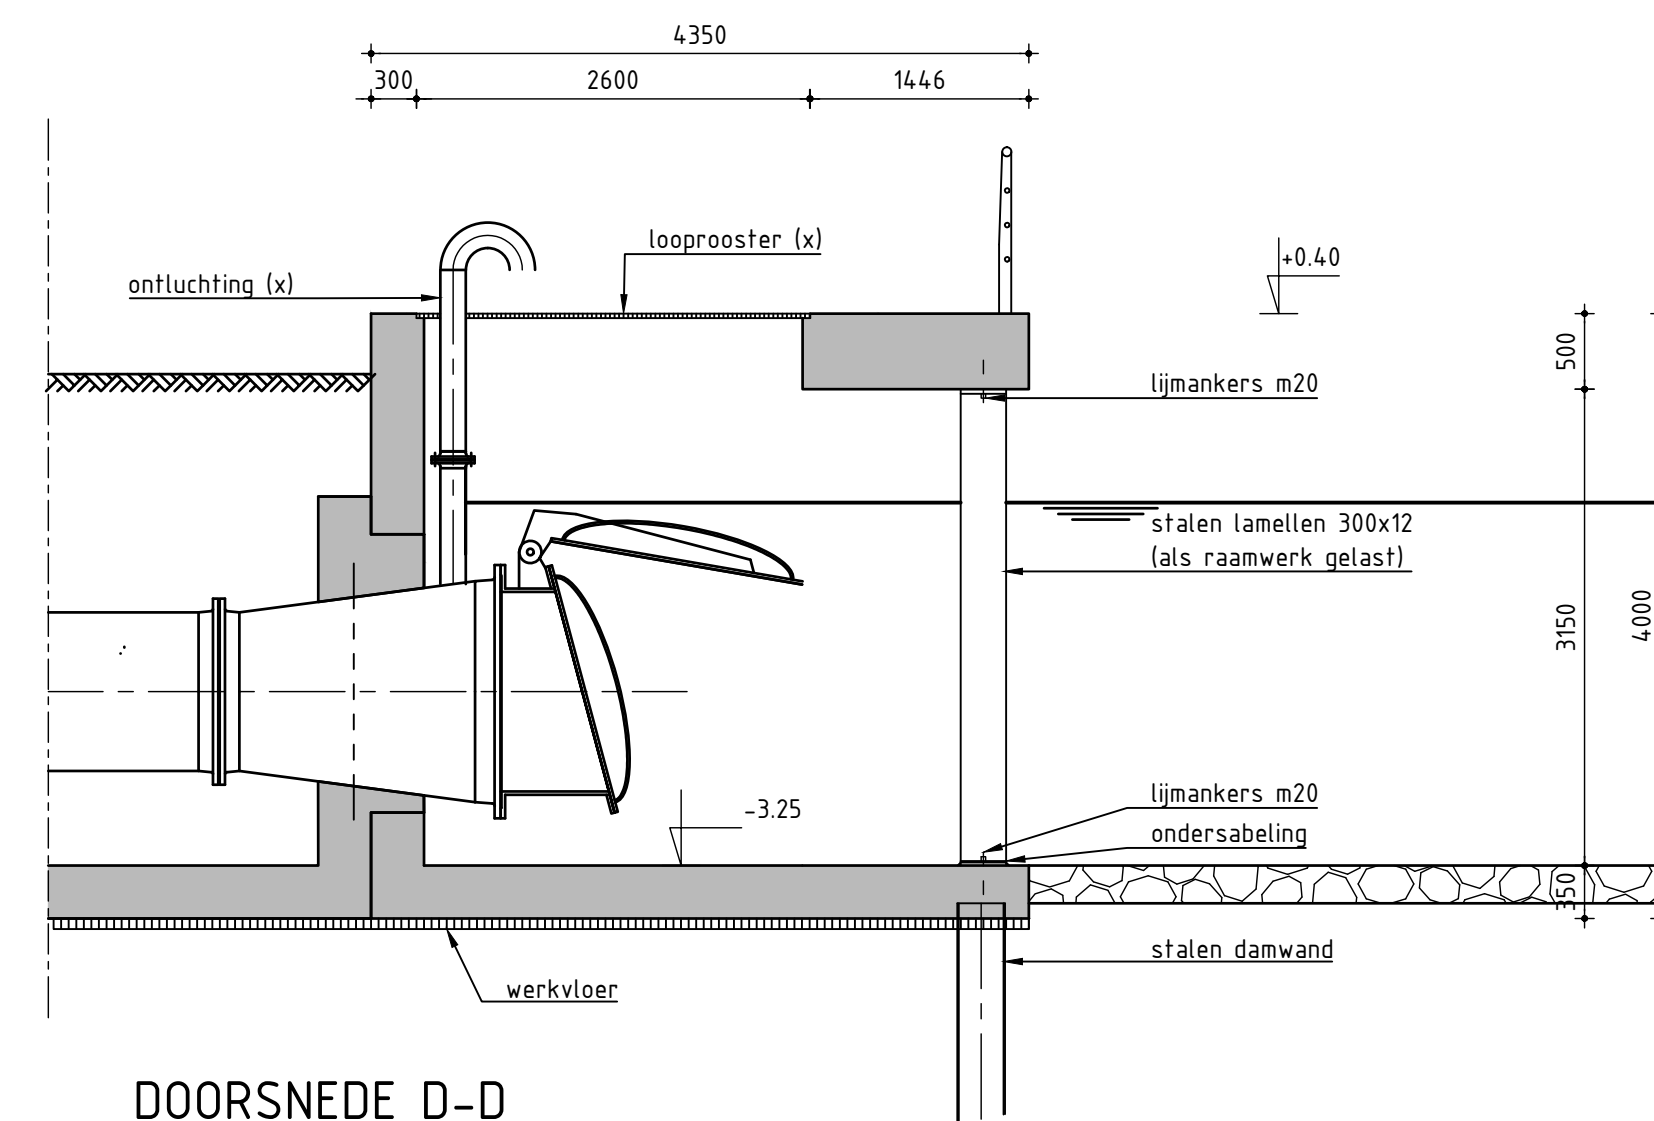

DOORSNEDE D-D  
schaal 1:50

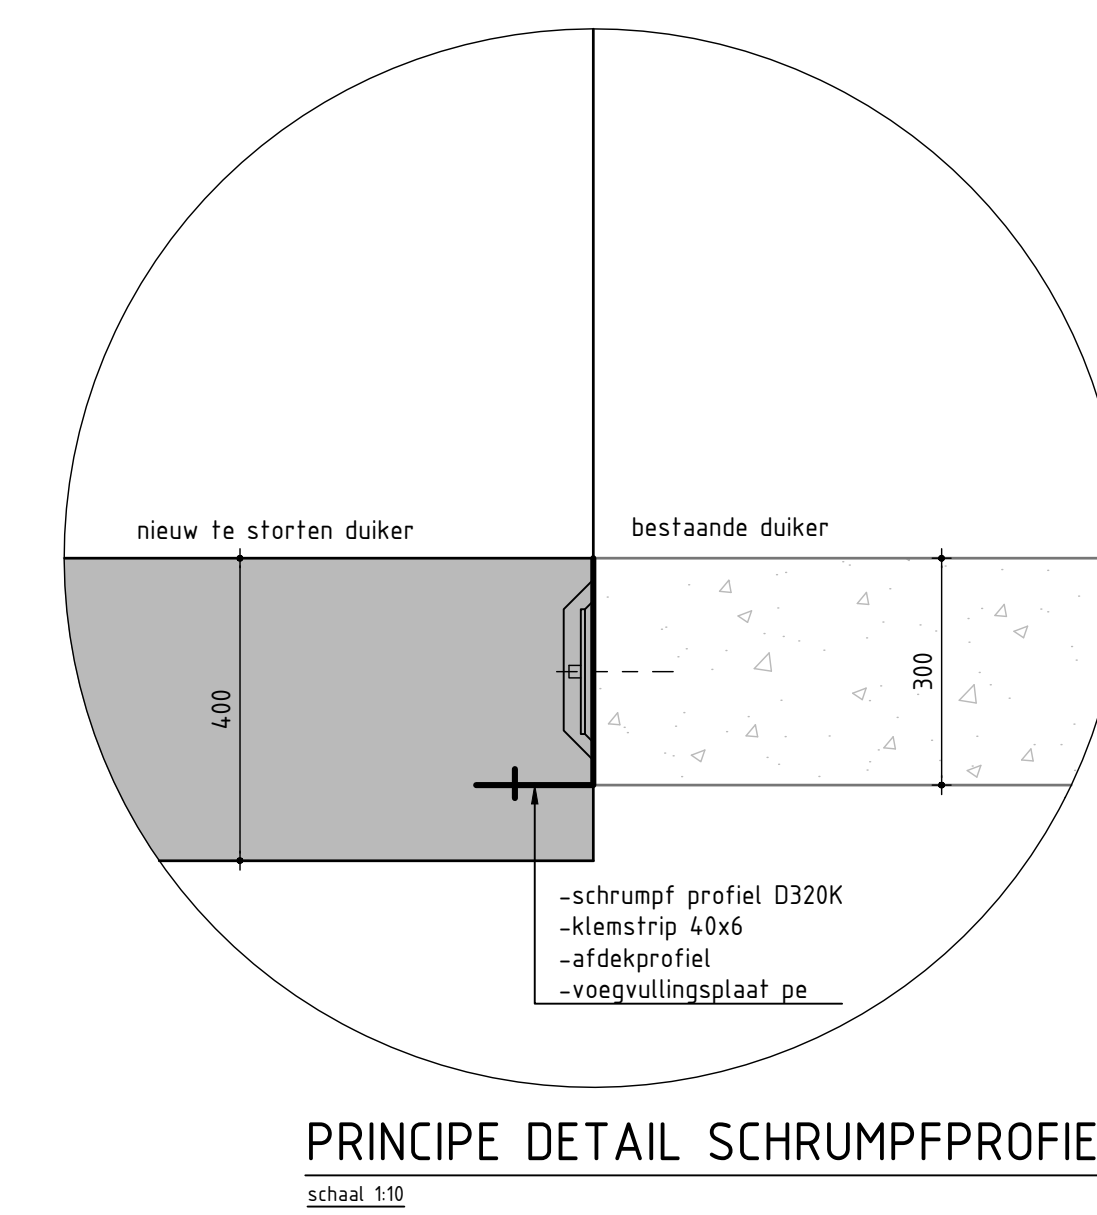

PRINCIPE DETAIL SCHRUMPFPROFIEL  
schaal 1:50

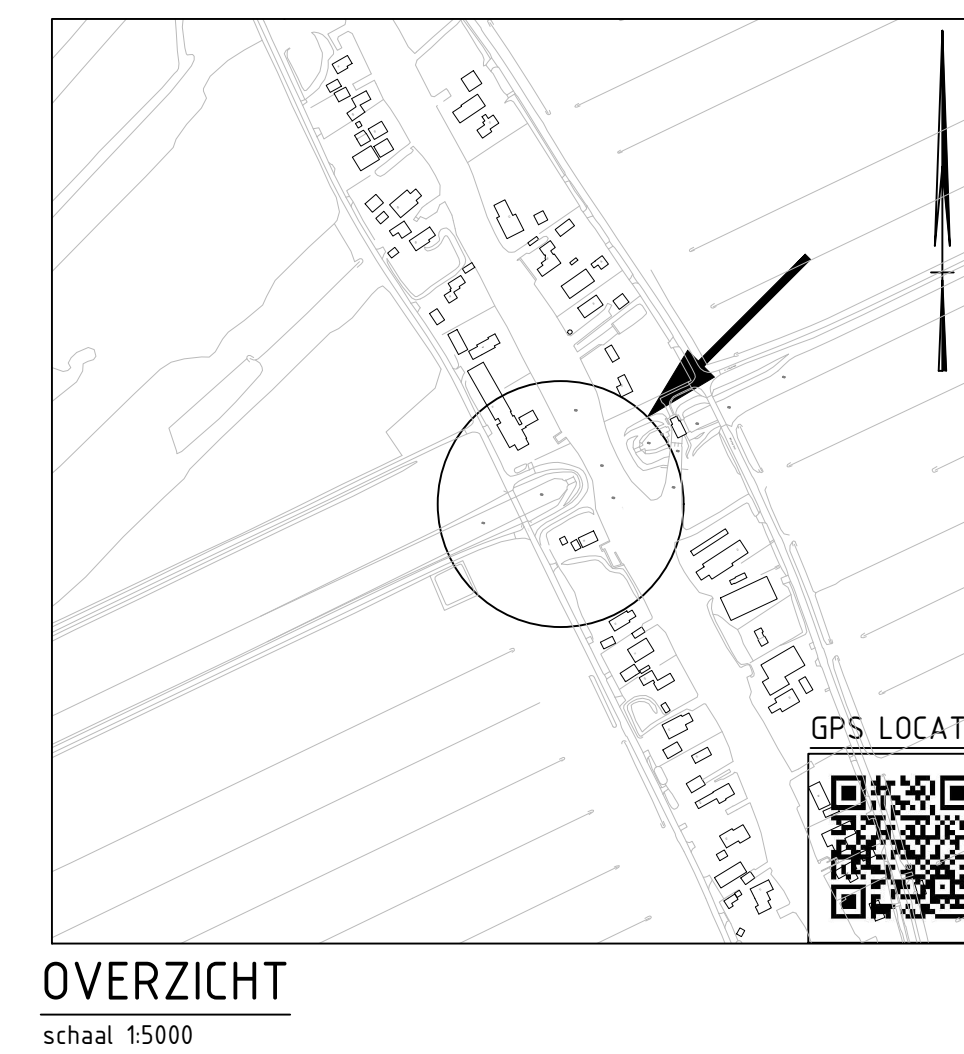

OVERZICHT  
schaal 1:5000

#### LEGENDA

|  |                           |
|--|---------------------------|
|  | beton in het werk gestort |
|  | stortsteen 300kg/m³       |
|  | cunetzand                 |

|      |                                  |
|------|----------------------------------|
| (x)  | Levering en montage WTB aannemer |
| I    | FFK 30°, DN800                   |
| II   | FFK DN800-1000                   |
| III  | PG + 10 VPS DN1000               |
| IIIa | Vianderklep DN1000               |
| IV   | FFK 30°, DN1000                  |
| V    | FFK DN1000                       |
| VI   | Persleiding DN1000               |
| VII  | FFRM DN1000-1400                 |
| VII  | Terugslagklep Kister DN1400      |

Opmerkingen:

Maatvoering is indicatief en dient gecontroleerd te worden.

|                                                |             |
|------------------------------------------------|-------------|
| DEFINITIEF                                     |             |
| OPDRACHTGEVER: DRENTS OVERIJSSSE DELTA         |             |
| WERK: Renovatie en uitbreiding gemaal Wetering |             |
| OPDRACHT: Aanzichten, doorsnede en details     |             |
| TEKENING NR. 1:01 V. N.A.P.                    | NR. 1:1.B.  |
| RATEN IN: mm                                   | FORMAAT: A0 |
| SCHAAL: 1:50 en 1:50                           | TEKEN: 4    |
| GETEKEND: S. Vrieswijk                         | BLAD: 4     |
| DATUM: 28-06-2017                              | VIA: 4      |
| A0 355396-T004                                 |             |