


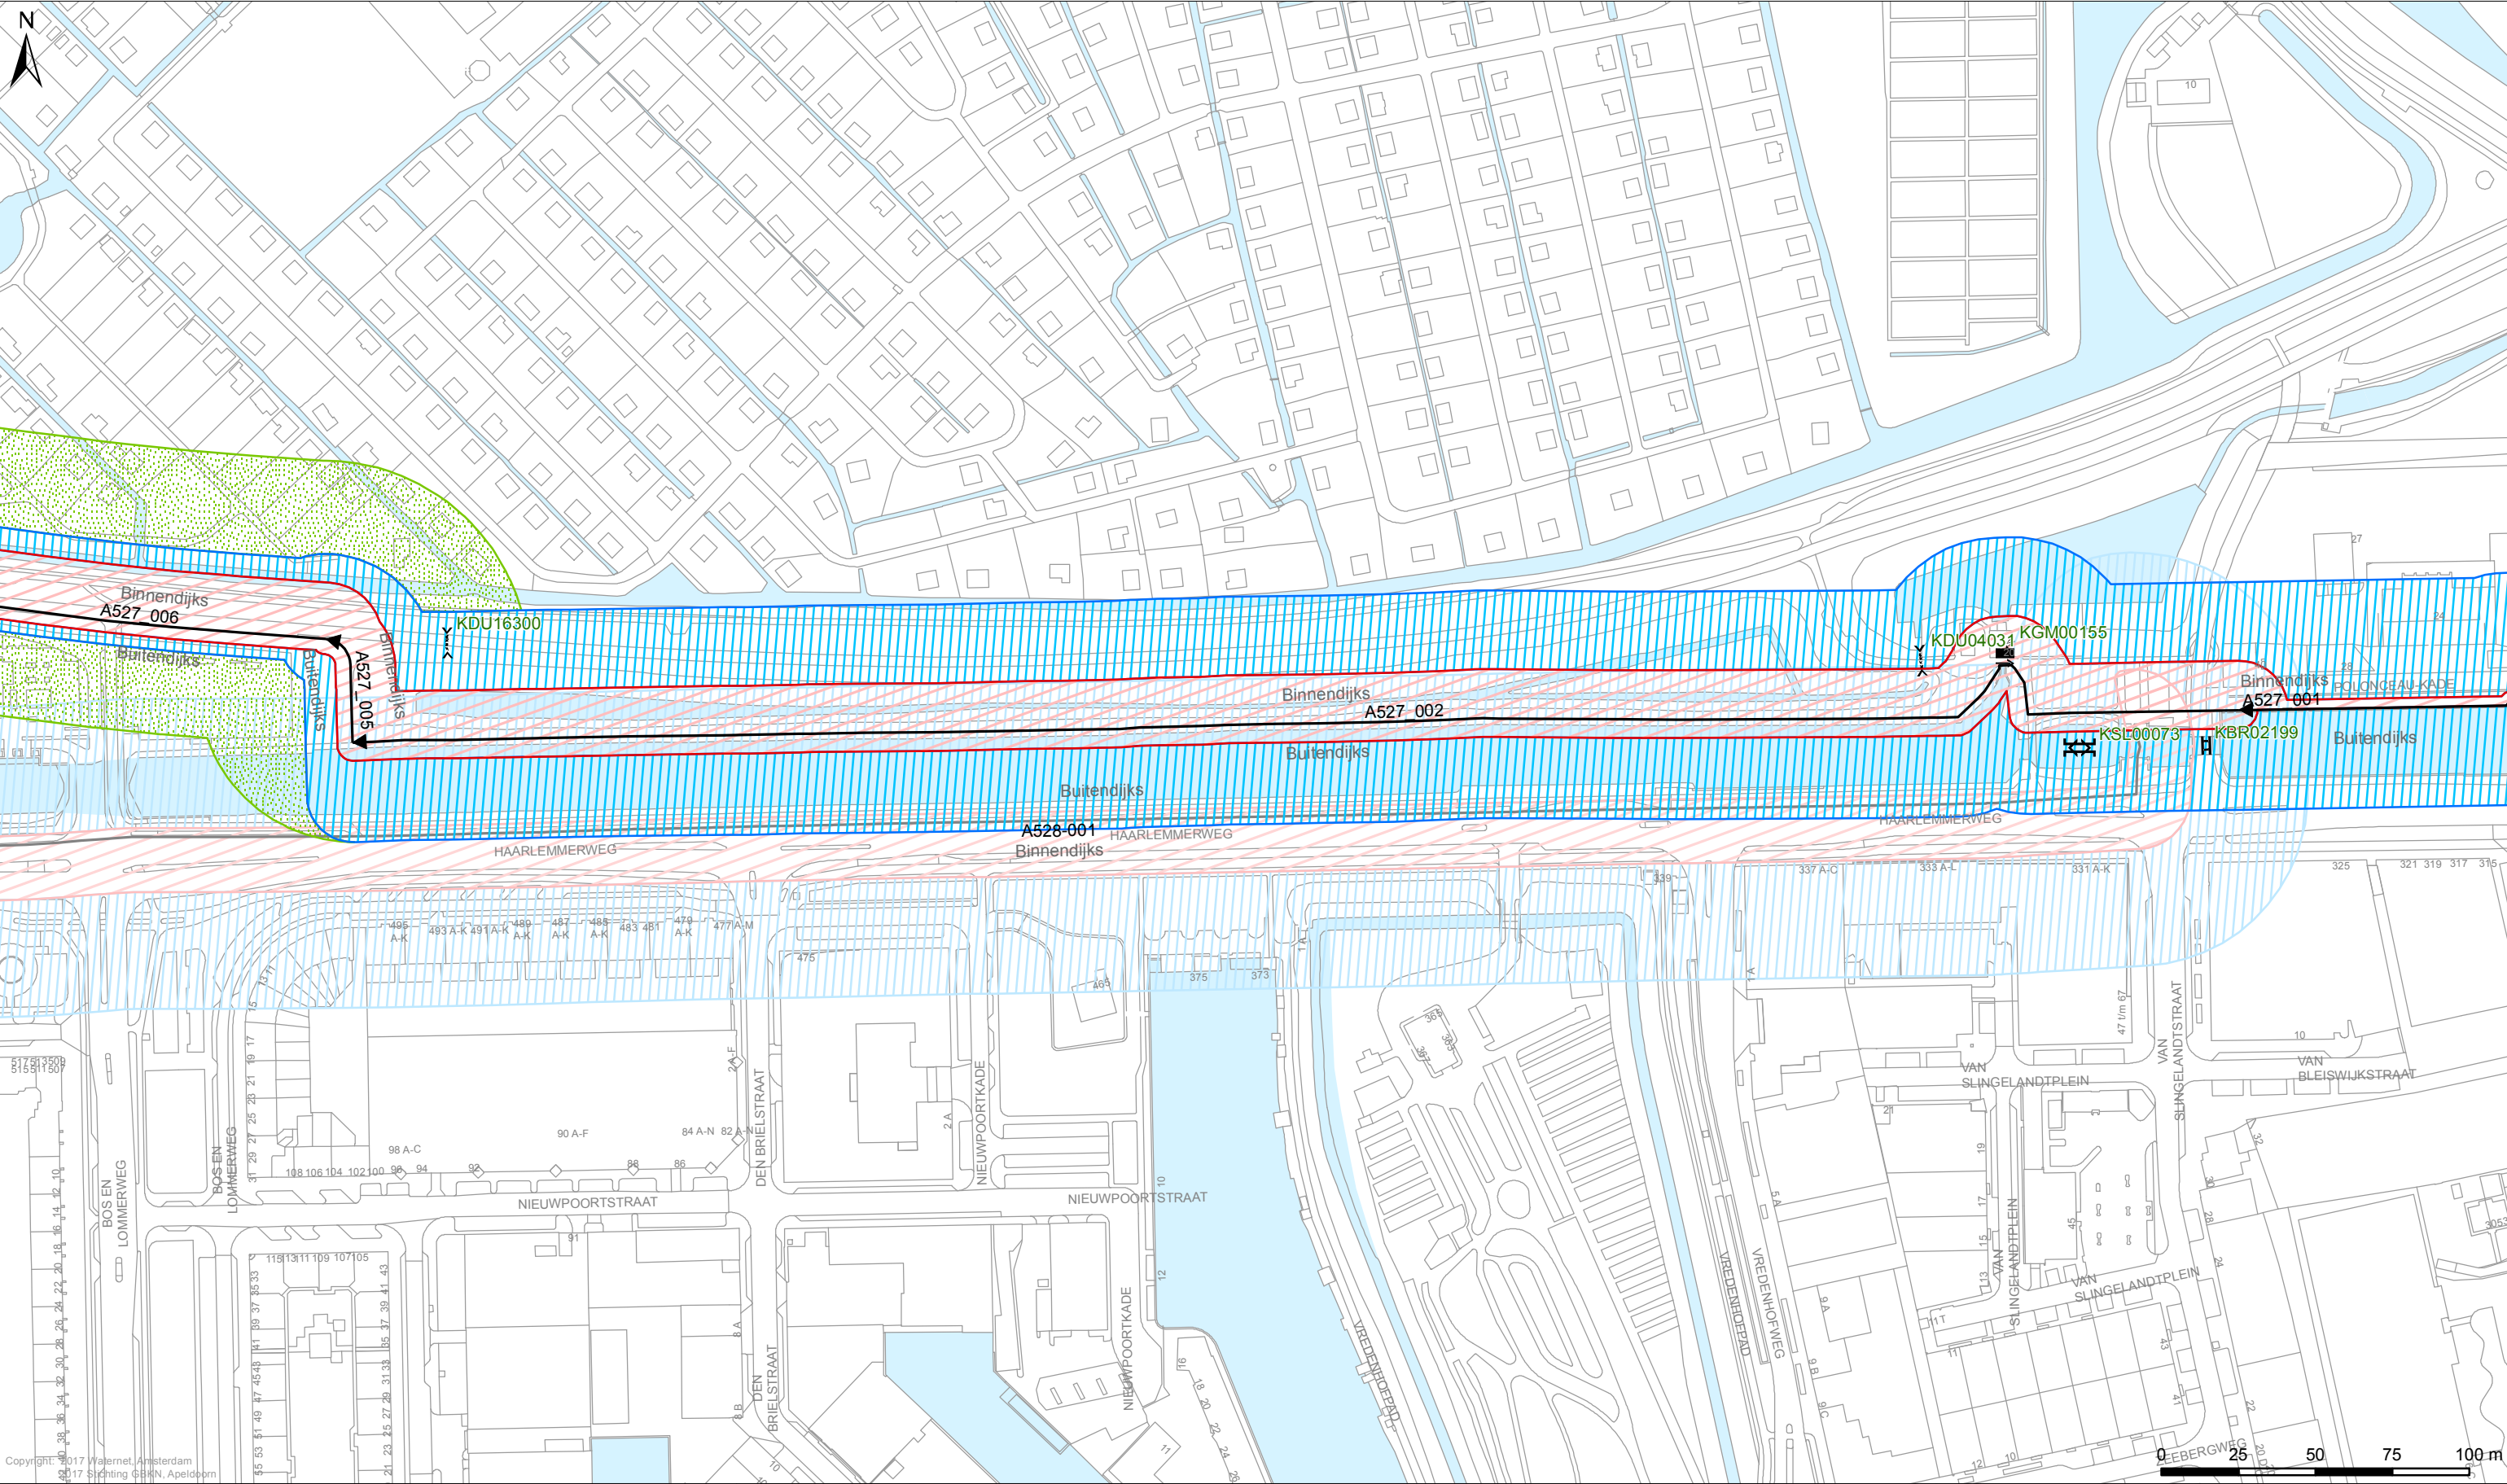

**Legenda**

**Keringen**

→ Referentielijn

▬ Kernzone

▨ Binnenbeschermingszone

▤ Buitenbeschermingszone

**Overig**

▭ Afwijkende onderhoudsverplichting

▬ Water

— Overige topografie

**Kunstwerken**

▬ Gemalen

▨ Bruggen

▬ Stuwen

▬ Duikers

▬ Inlaten

▬ Sifons

▬ Sluizen

**LEGGER VAN DE SECUNDAIRE WATERKERINGEN IN AMSTERDAM NIEUW-WEST MET DE DAARTOE BEHORENDE KUNSTWERKEN**

Vastgesteld door het Dagelijks Bestuur van het Waterschap Amstel, Gooi en Vecht bij besluit XX BBVXX.XXXX d.d. x-x-2017

Dr. Ir. G.M. van den Top  
dijkgraaf

Drs. H.J. Kelderman  
secretaris-directeur

**Waterschap Amstel, Gooi en Vecht**

Bezoekadres:  
Korte Ouderkerkerdijk 7  
1096 AC Amsterdam  
Tel. 0900-9394

**04**

**Concept**

**Kaartblad 04**

Datum: 21-06-2017

Formaat: A3

Schaal: 1:2.000

Kaartnummer: IB20170055\_04