



Profiel 1 (1:100)

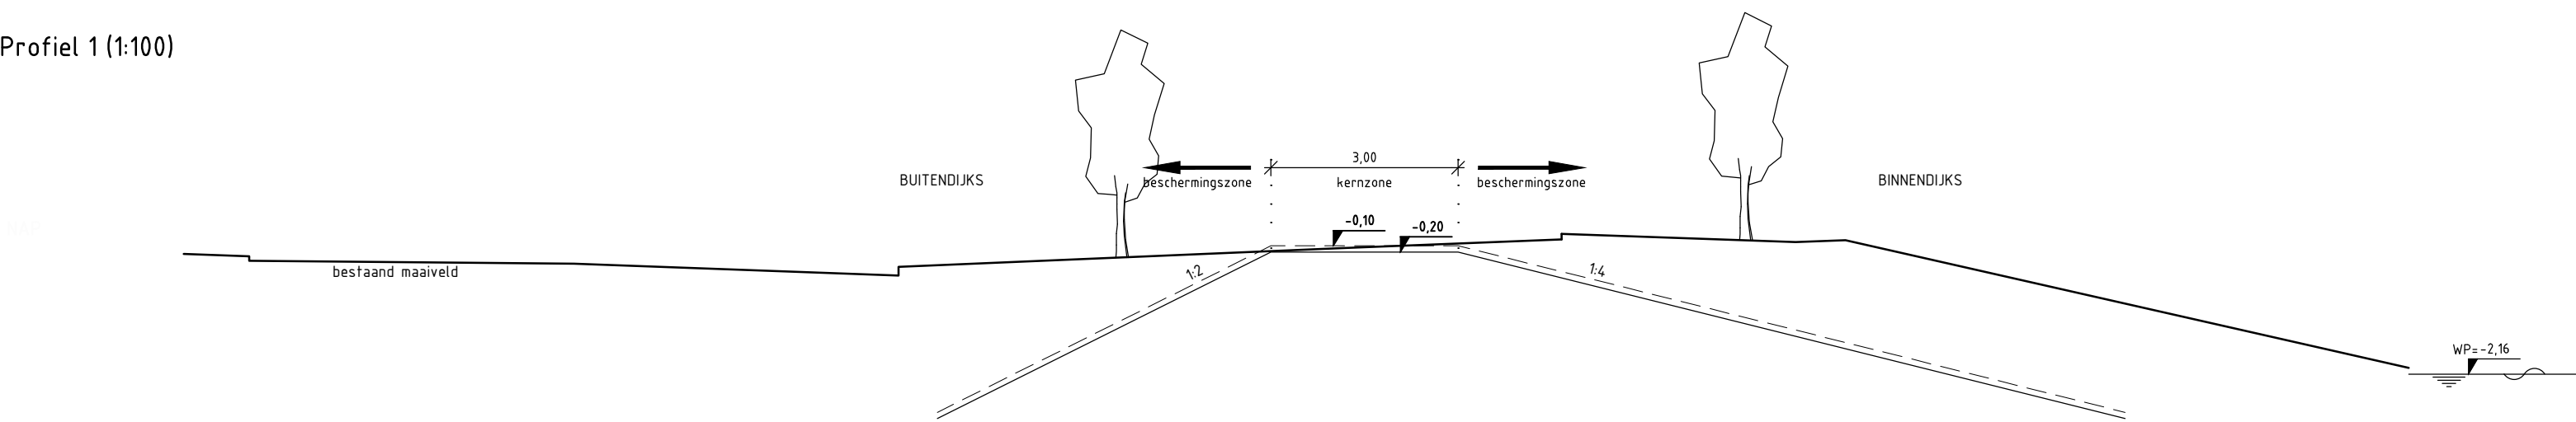


7.00m - NAP

Profiel 2 (1:100)

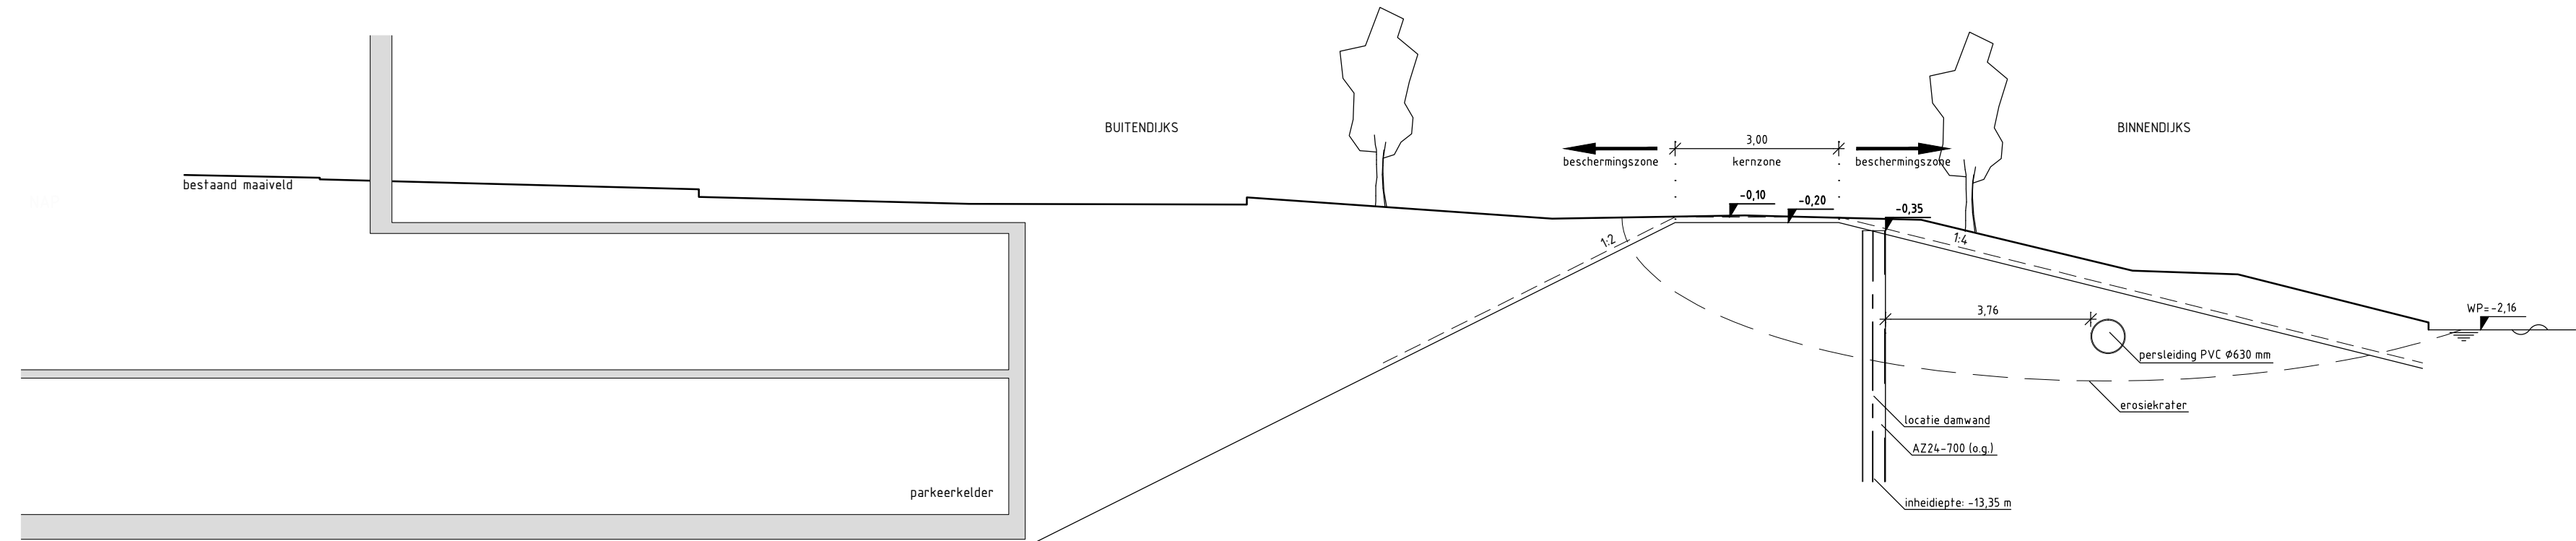


7.00m - NAP

Profiel 7 (1:100)

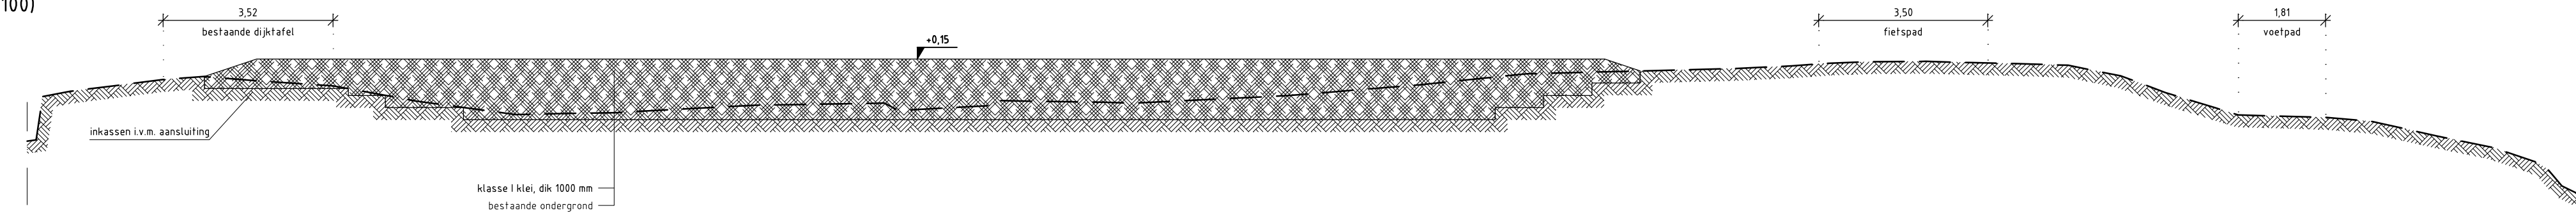

5.00m - NAP

Profiel 8 (1:100)

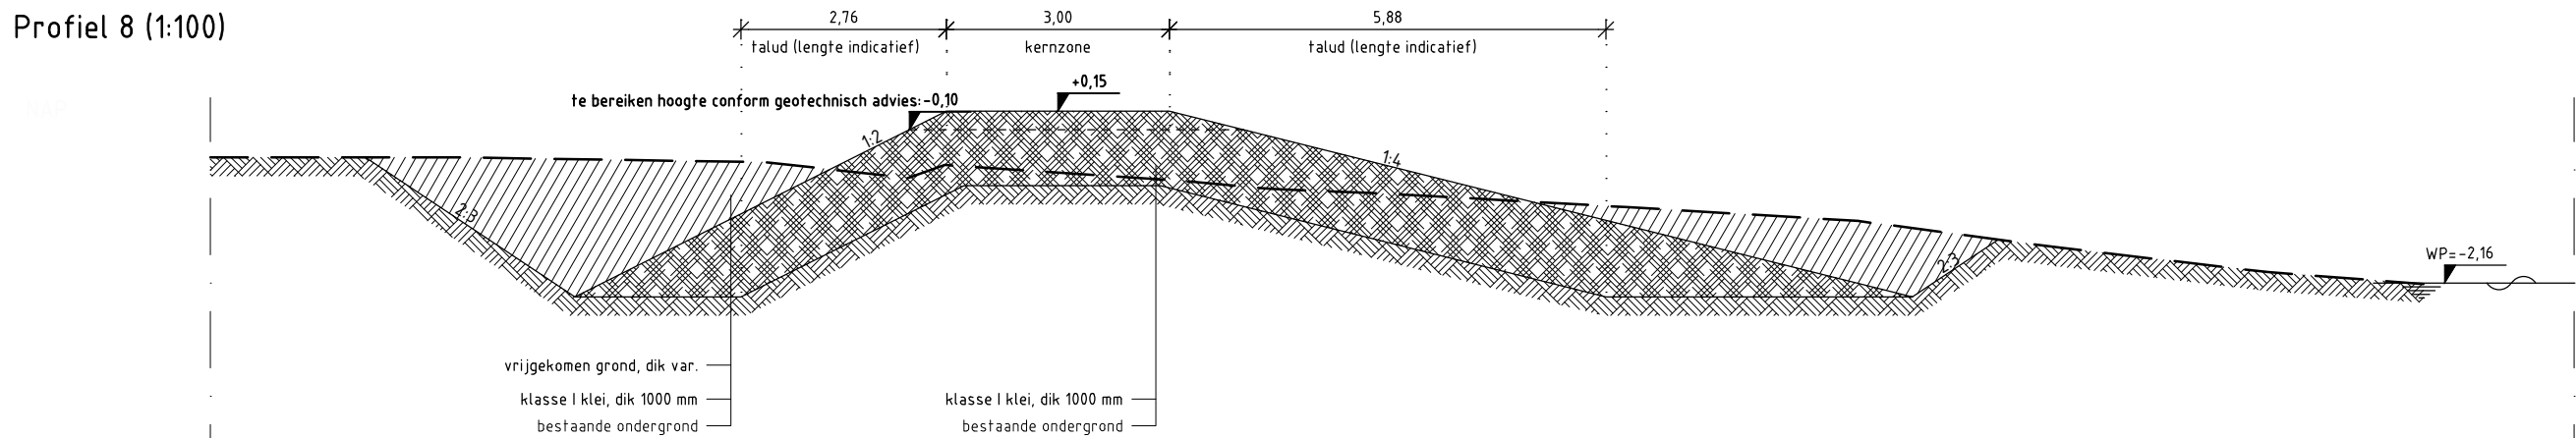

5.00m - NAP

AD C I M

Adviesbureau voor Civiele techniek, Infrastructuur en Milieu

Rembrandtlaan 650  
3362 AW Sliedrecht  
Telefoon (0184) 6177500  
Telefax (0184) 6177790

Project

Dijkverleggingsplan Westerpark  
Amsterdam

Oprachtgever

Pinnacle

Onderdeel

profielen te maken werk  
profielen

Rev.

Wijziging

Dat.

Get.

Acc.

Projectnummer

Tekeningnummer

Formaat

1

(20160464

(A1

1

Besteknummer

Bijlagennummer

School

1

1

1:100

1

Get.

Gez.

Acc.

Datum

Fietsnaam

1

(AK

(DAB

(DAB

(23-03-2017

(20160464-D4.0

Vergunning