


# De Vuurjuffer

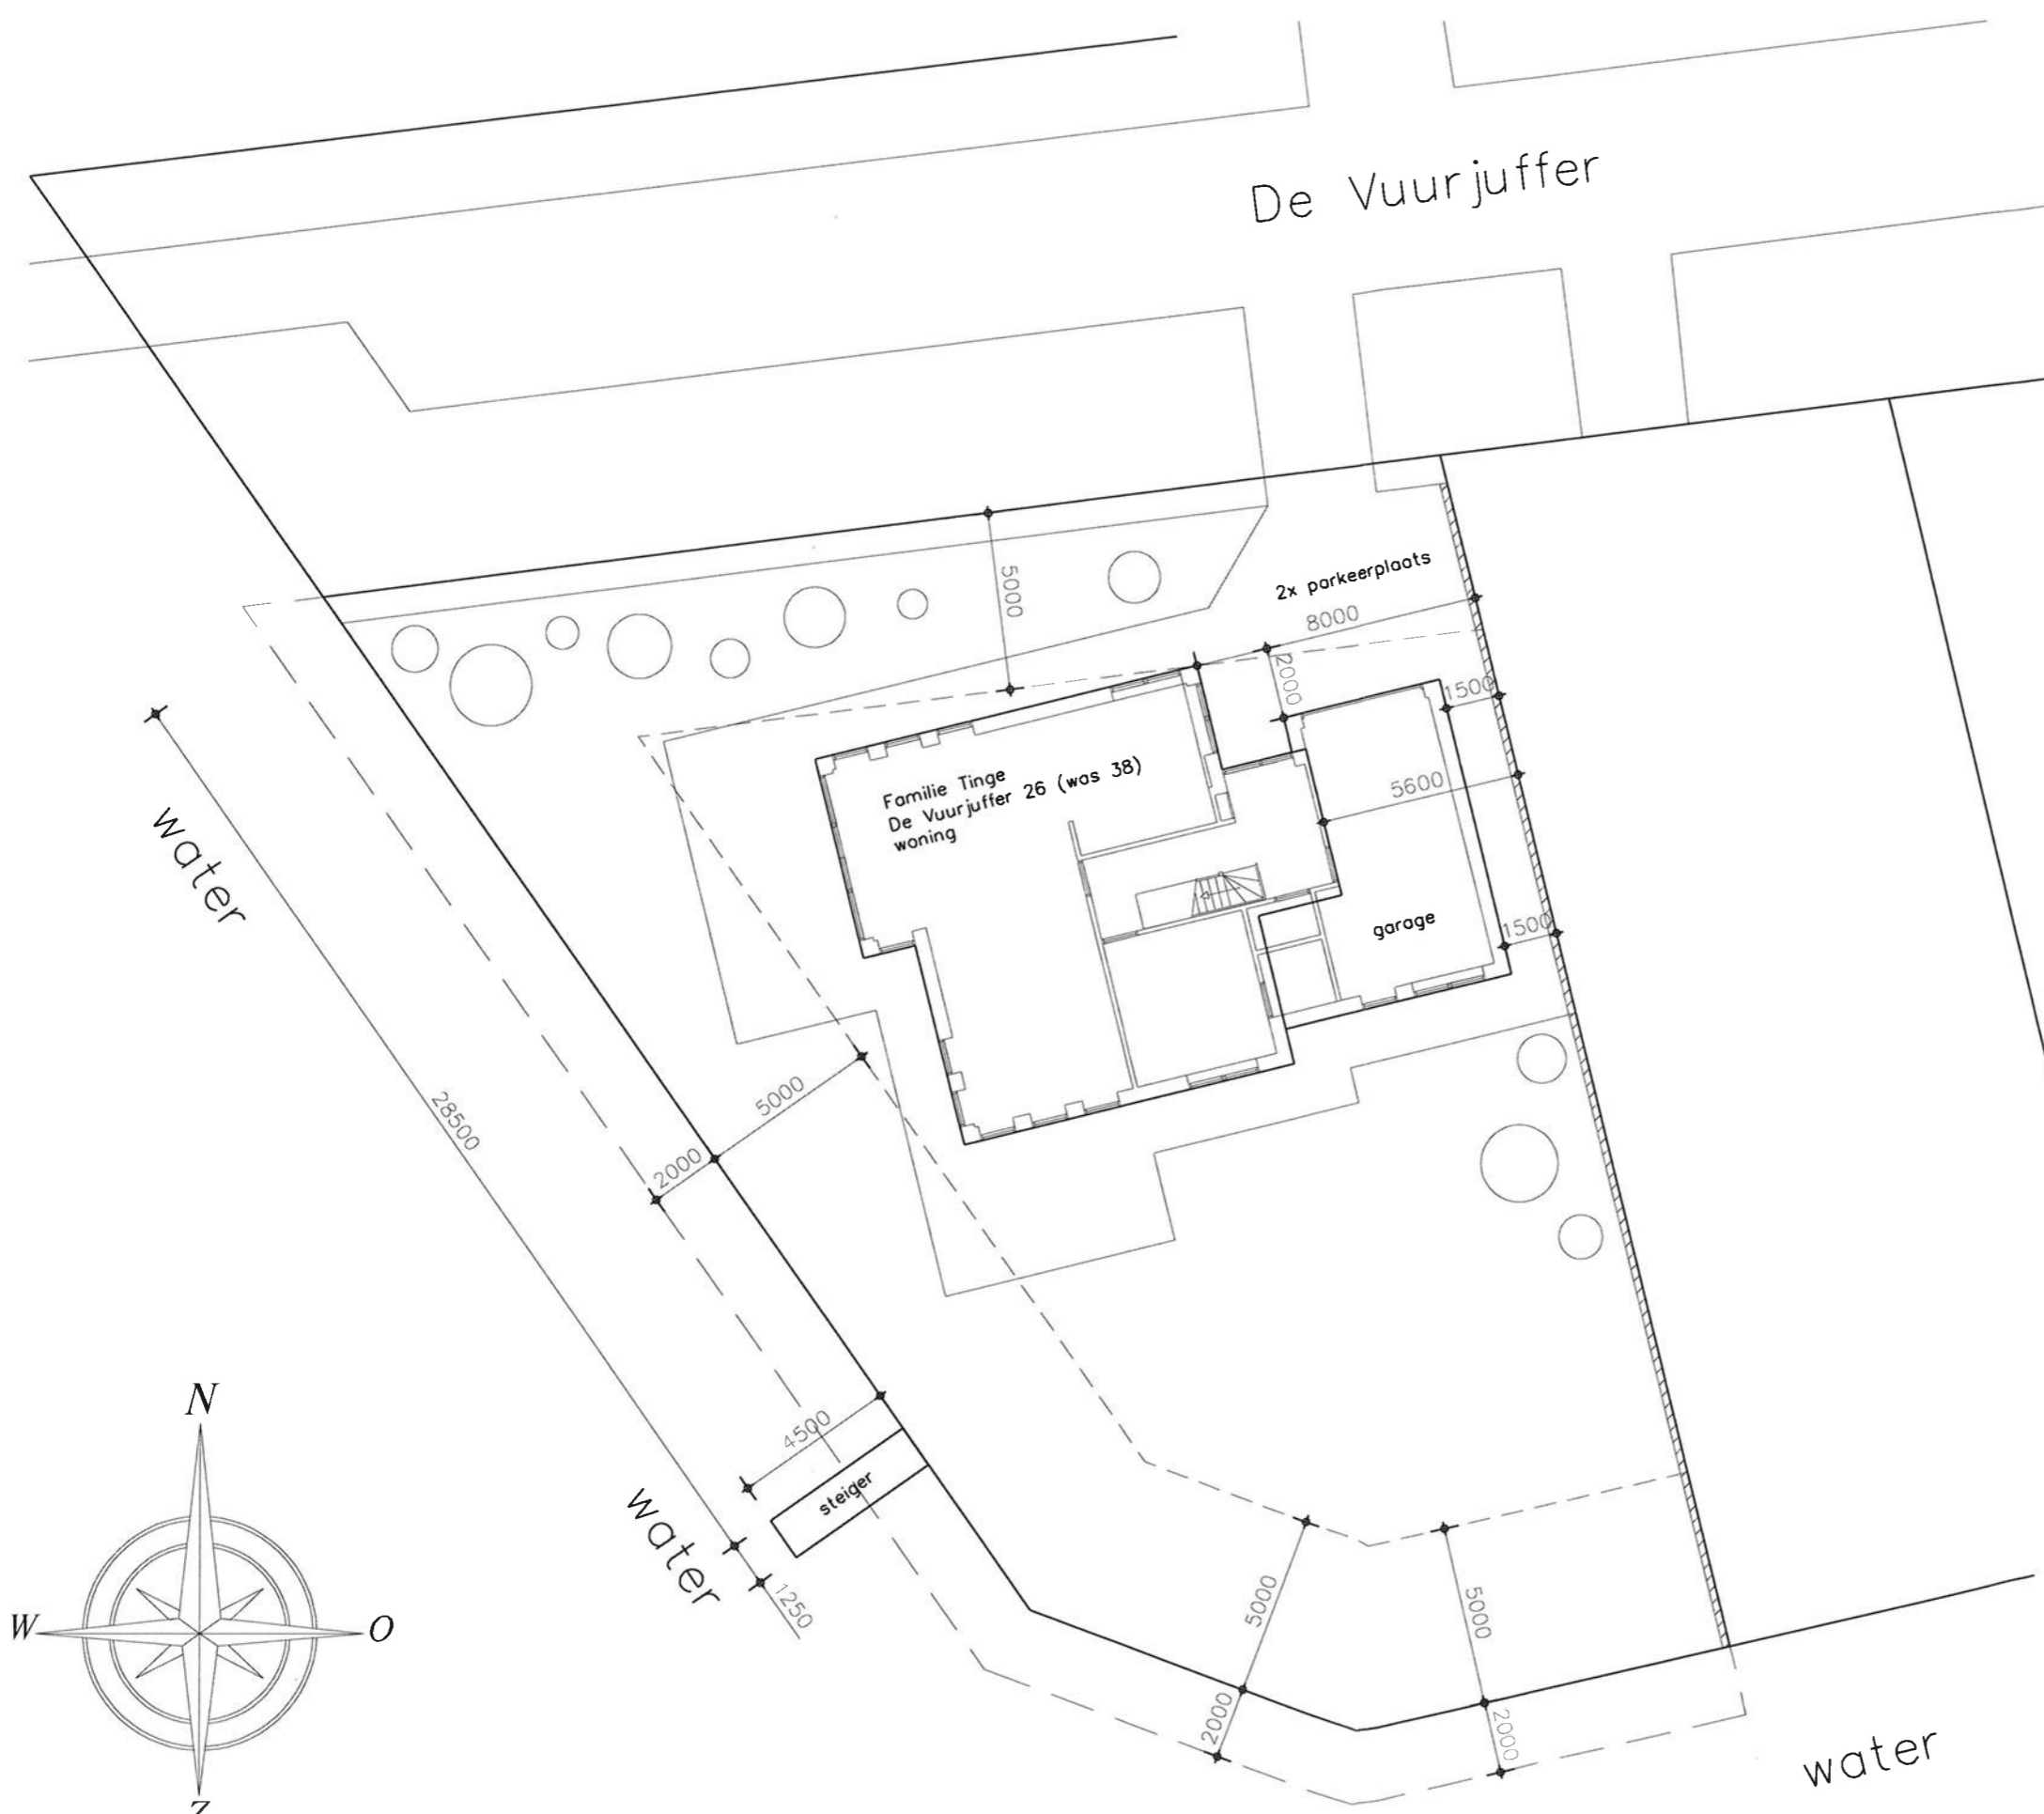

De woning wordt parallel gesitueerd aan de oostgrens van het perceel. Hierdoor ontstaat een optimaal uitzicht over de Onlanden en minimaal uitzicht op de burens, straat en overige verkeersroutes. Prive en comfort zijn hiermee gewaarborgd.

De noordgrens wordt voorzien van een boerenhaag zoals voorgeschreven door het opgestelde beeldkwaliteitsplan voor de wijk.

De tuin wordt ingericht met terrassen op het zuiden en westen met uitzicht op de Onlanden. Op het westen wordt tevens een steiger aangelegd. De oostgrens van het kavel wordt voorzien van een nette schutting om uitzicht op de burens te beperken.

**Waterschap Noorderzijlvest**

Datum: januari 2017  
Teknr: Z/17/00 30/6

**WESTERHOFF AB&T**  
Advies, Bouwondersteuning & Tekenwerk  
Vossegoatsweg 4  
9321 XX Peize  
Tel. 06-44772926  
n.d.westerhoff@gmail.com

Onderdeel:	situatie		
Opdrachtgever:	Thomas & Margreet Tinge Kees de Haanstraat 10 9611 HS Sappermeer		
Schaal:	1:500 - A3	Werknr.:	TIN
Datum:	20-06-2016	Blad:	6/10