

Projectplan

Aanleg of wijziging van waterstaatswerken voor Beheer en Onderhoud

Naam: 270537 BZ1, Westelbeers, verbreden onderhoudspad

1. Doel

Waterschap De Dommel staat voor de opgave om de waterkwaliteit te verbeteren en de waterkwantiteit duurzaam te reguleren. De waterkwaliteit in ons beheergebied is de afgelopen jaren sterk verbeterd, maar voldoet nog niet aan de gestelde kwaliteitsnormen die voortvloeien uit de Europese Kaderrichtlijn Water. Van een ecologisch gezond watersysteem is dan ook nog niet overal sprake. Om invulling te geven aan de benoemde opgave dient de inrichting van het watersysteem op orde te zijn. Het waterschap is daarom voornemens om in de watergang BZ 1 (Grote Beerze) gelegen in de gemeente Oirschot ter hoogte van de Broekeindsedijk te Westelbeers, de maatregel 'verbreding van de onderhoudsstrook' te realiseren. De voorgestelde maatregelen dienen meerdere doelen, te weten:

- het onderhoud efficiënter en veiliger uitvoeren;
- verhogen van de stroomsnelheid ter stimulering van het zuurstofgehalte;
- beperken van ongewenste zandafzetting.

Bovenstaande levert een bijdrage aan de gestelde doelen in het Waterbeheerplan van Waterschap De Dommel.

2. Beschrijving waterstaatswerken (ligging, vorm, afmeting, constructie)

De BZ1 ten zuiden van de Broekeindsedijk in Oirschot bestaat uit een gekanaliseerd en recht profiel met aan weerszijden een smal onderhoudspad (1,25-1,50 m). De beek is overgedimensioneerd wat er voor zorgt dat de stroomsnelheid daalt en de kans op aanzanding toeneemt. De huidige bodembreedte bedraagt ca. 10 m1.

Vanwege de aanleg van een breed onderhoudspad van 4,5 m aan de oostzijde wordt de beekbodem versmald tot een breedte van ca. 6,5 m.

Hiernaast wordt de bodem uitgebaggerd tot ca. 18.70 +N.A.P.

Zie bijlage 1 voor het dwarsprofiel.

3. Effecten van het plan

De waterhuishoudkundige effecten beperken zich tot een lichte toename van de stroomsnelheid.

4. Omgevingsrecht

N.v.t.


5. Rechtsmiddelen

Verkorte procedure

Als een projectplan is vastgesteld, wordt dit bekend gemaakt. Het plan ligt gedurende zes weken ter inzage. Belanghebbenden kunnen gedurende deze periode bezwaar maken tegen het plan. Dat kan schriftelijk. Een bezwaarschrift moet vóór afloop van de termijn van zes weken bij het waterschap zijn ingediend. Tegen de beslissing op bezwaar staat vervolgens beroep en hoger beroep open bij de rechtbank en de Raad van State.

Verzoek om voorlopige voorziening


Het projectplan treedt in werking, ook al wordt er een bezwaarschrift ingediend. Dit betekent dat de maatregelen opgenomen in het projectplan kunnen worden uitgevoerd. Om dit te voorkomen kan gelijktijdig of na het indienen van een bezwaarschrift een zogenaamd 'verzoek voor het treffen van een voorlopige voorziening' worden gevraagd bij de Voorzieningenrechter van de rechtbank. Ook in dat geval is griffierecht verschuldigd. Het verzoek tot het treffen van een voorlopige voorziening moet worden gericht aan de rechtbank Oost-Brabant sector bestuursrecht. Het treffen van een voorlopige voorziening is eigenlijk het nemen van een tijdelijke maatregel, zoals het schorsen van het besluit gedurende de tijd die nodig is om het beroep af te handelen. Als het verzoek wordt toegewezen mag het waterschap het projectplan niet uitvoeren, totdat op het bezwaar is beslist. Voorwaarde voor het vragen van een voorlopige voorziening is, dat er sprake is van een spoedeisend belang.

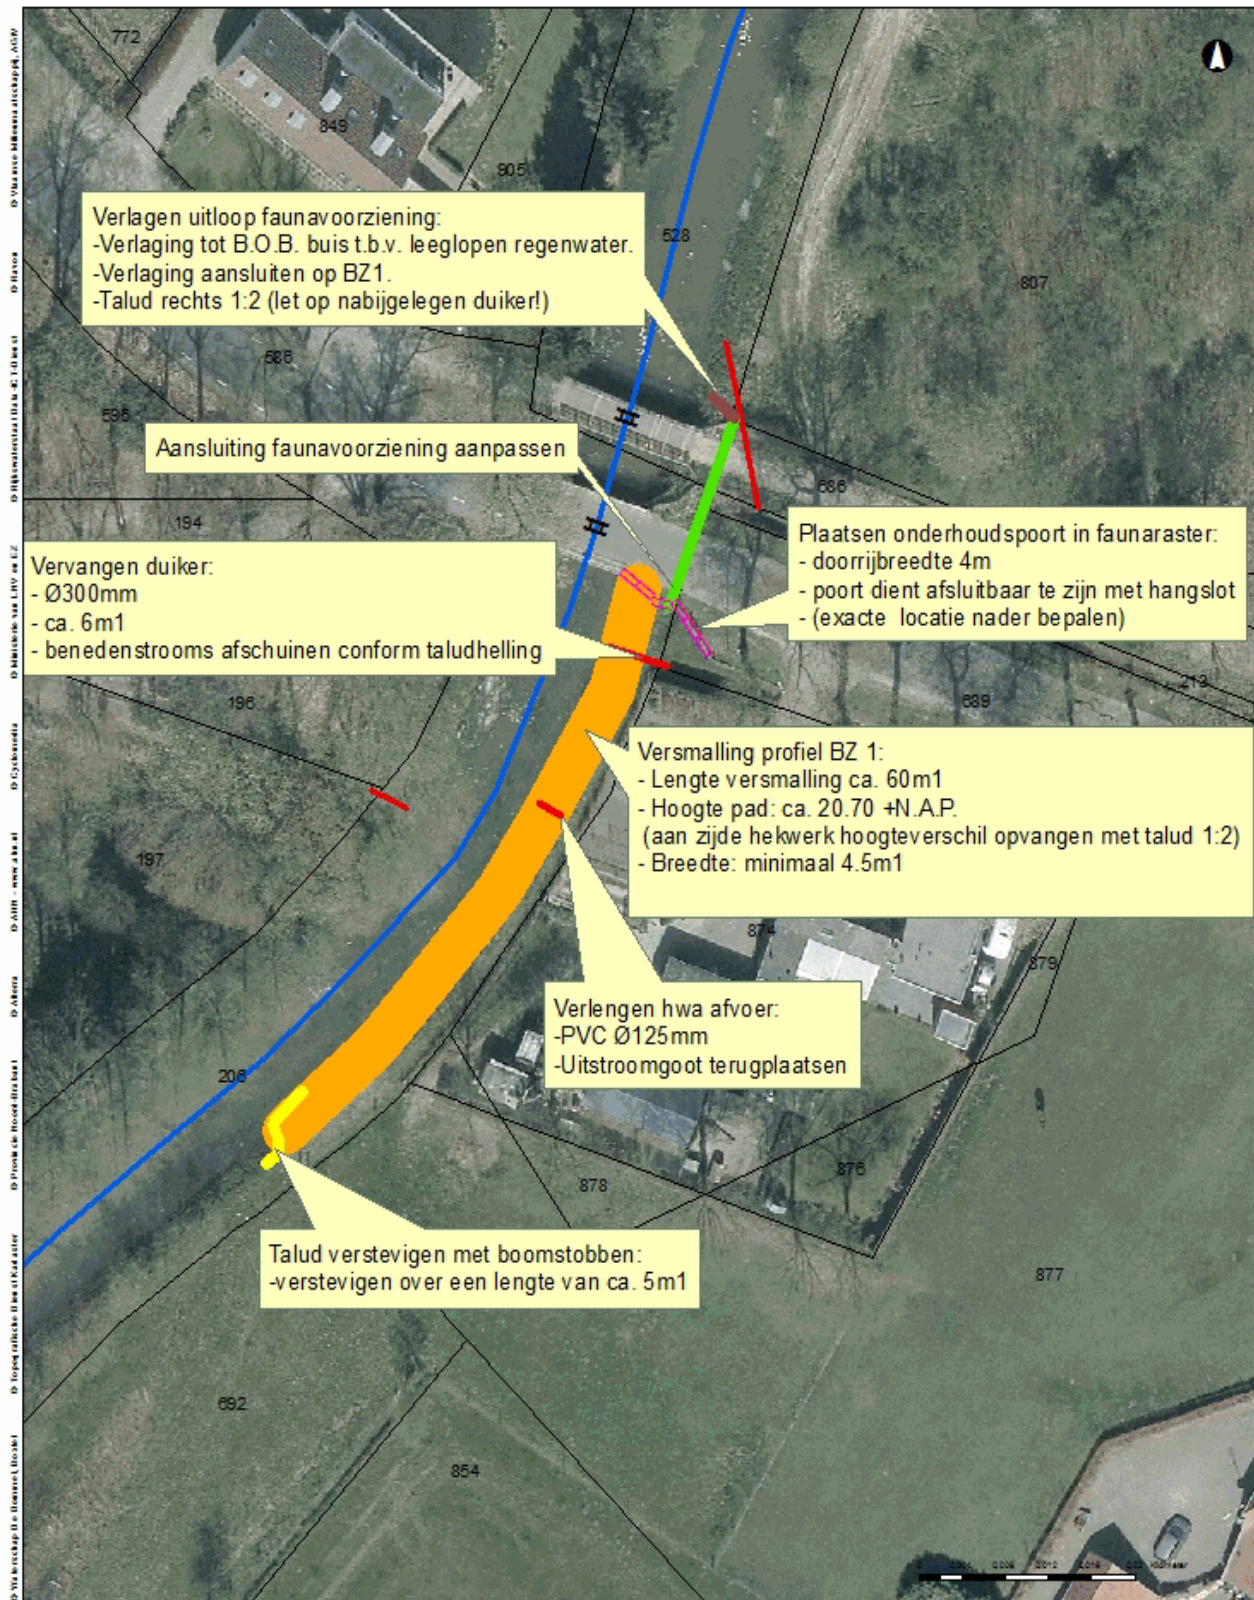

Verbreden onderhoudsstrook BZ 1



Auteur: Toon Kemps
 Datum: 2-8-2017
 Kaartnummer: 1
 Referentie: Projectnummer
 Schaal: 1:800

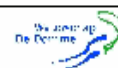

Bijlage 1.

Verbreden onderhoudspad BZ1 Westelbeers

