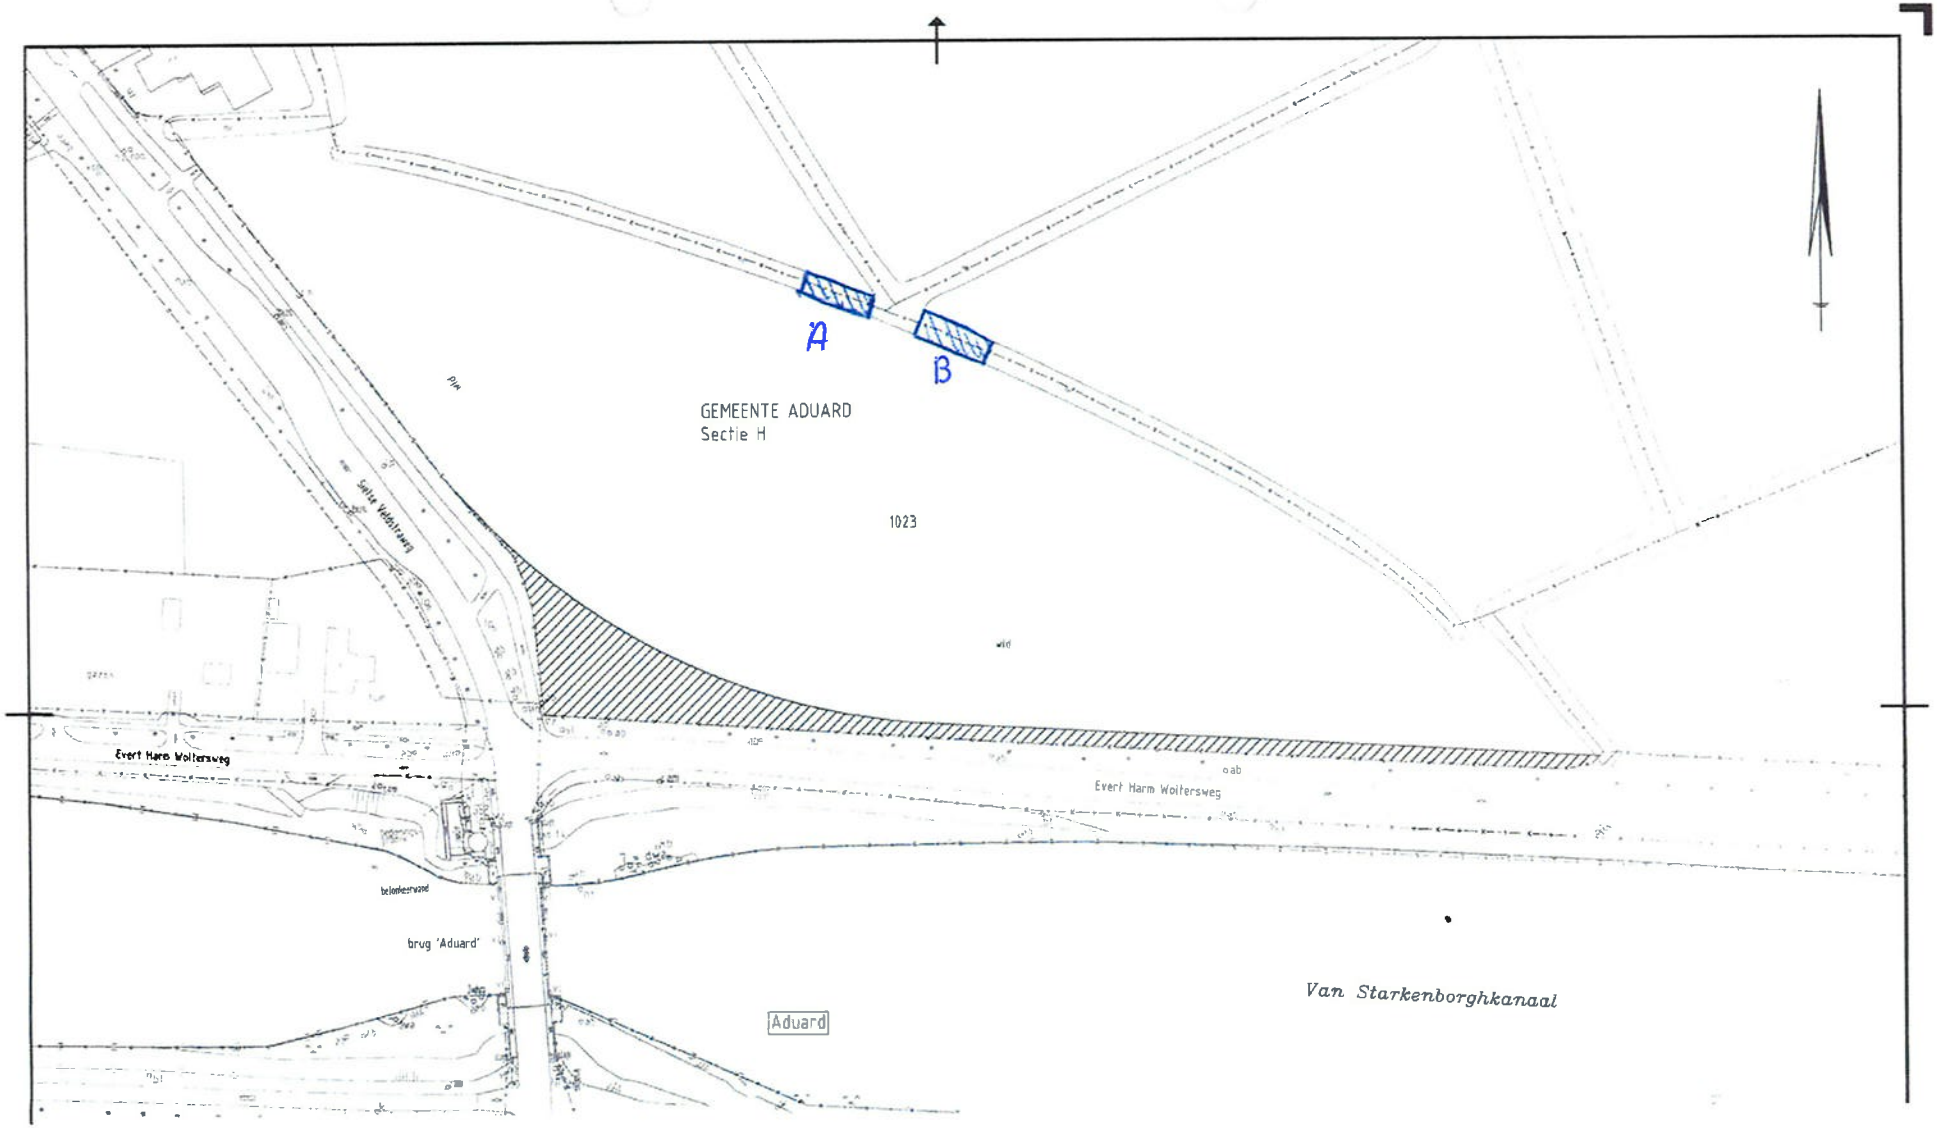

Waterschap
Noorderzijlvest

Datum: januari 2017
Teknr: Z/17/003890