


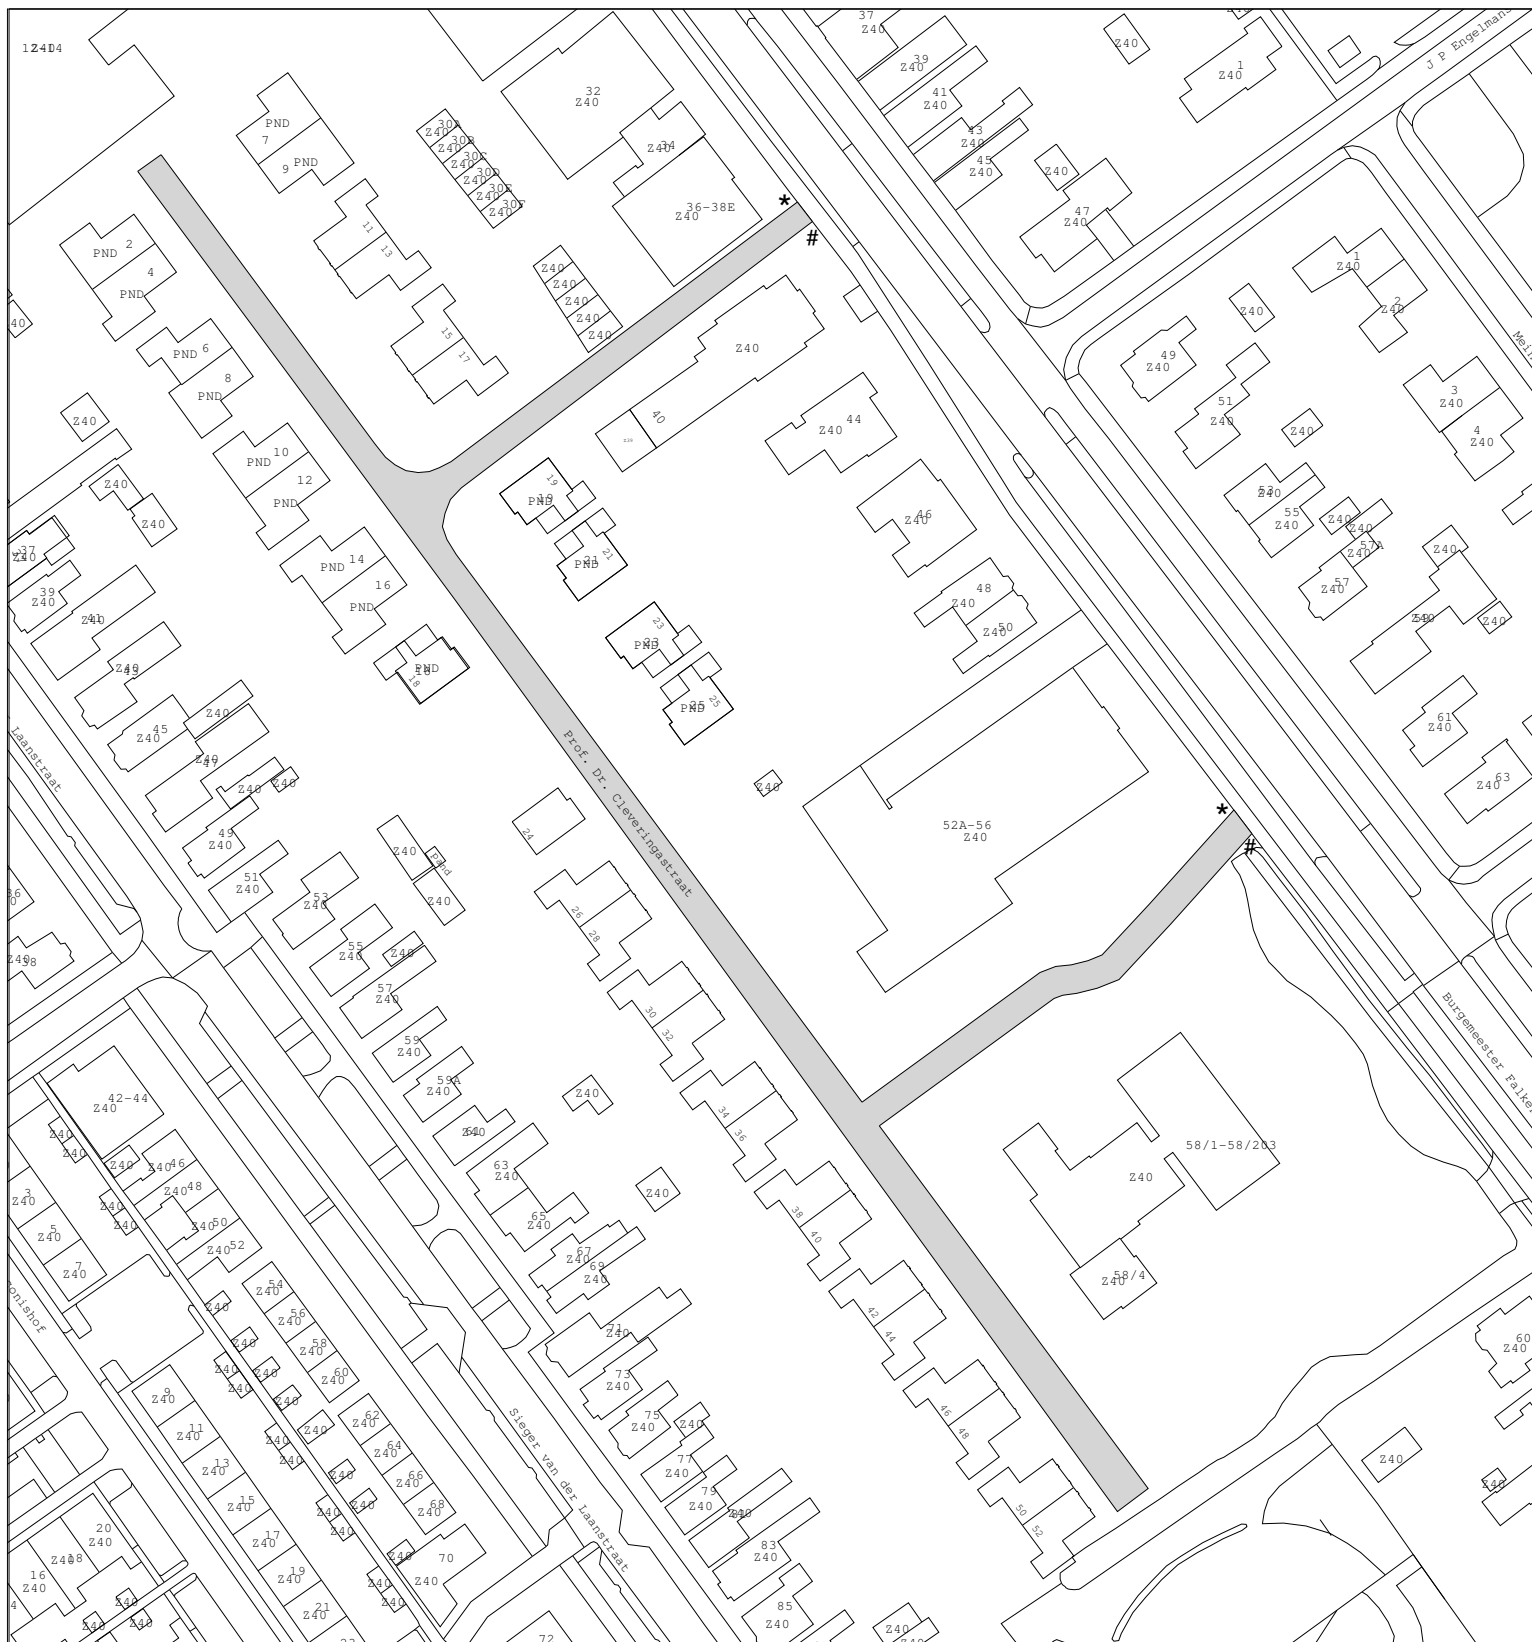

VERKEERSBESLUIT

30 km zone Prof. Dr. Cleveringastraat

gebied waarop het besluit betrekking heeft

Tekeningnummer 17.3003365

Schaal: 1 : 1250

★ bord A 0130 Zb volgens RVV 1990

bord A 0130 Ze volgens RVV 1990



Locatie: Prof. Dr. Cleveringastraat Heerenveen

Tekenaar: E. Kemerink

Datum: 03-08-2017