






VOORAANZICHT
noord - entreezijde Oude Watering

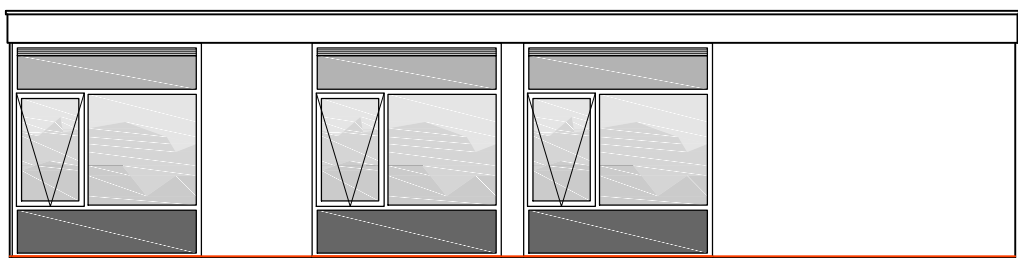


ZIJAAANZICHT RECHTS
west

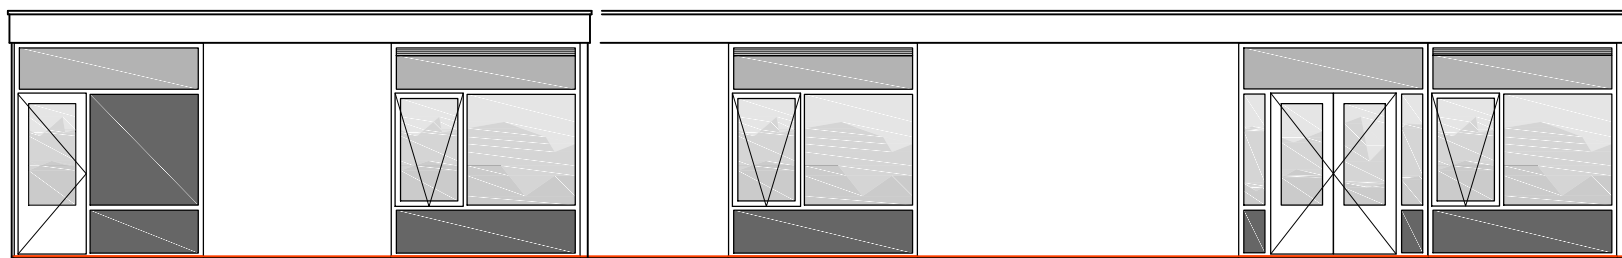

ACHTERAANZICHT
zuid

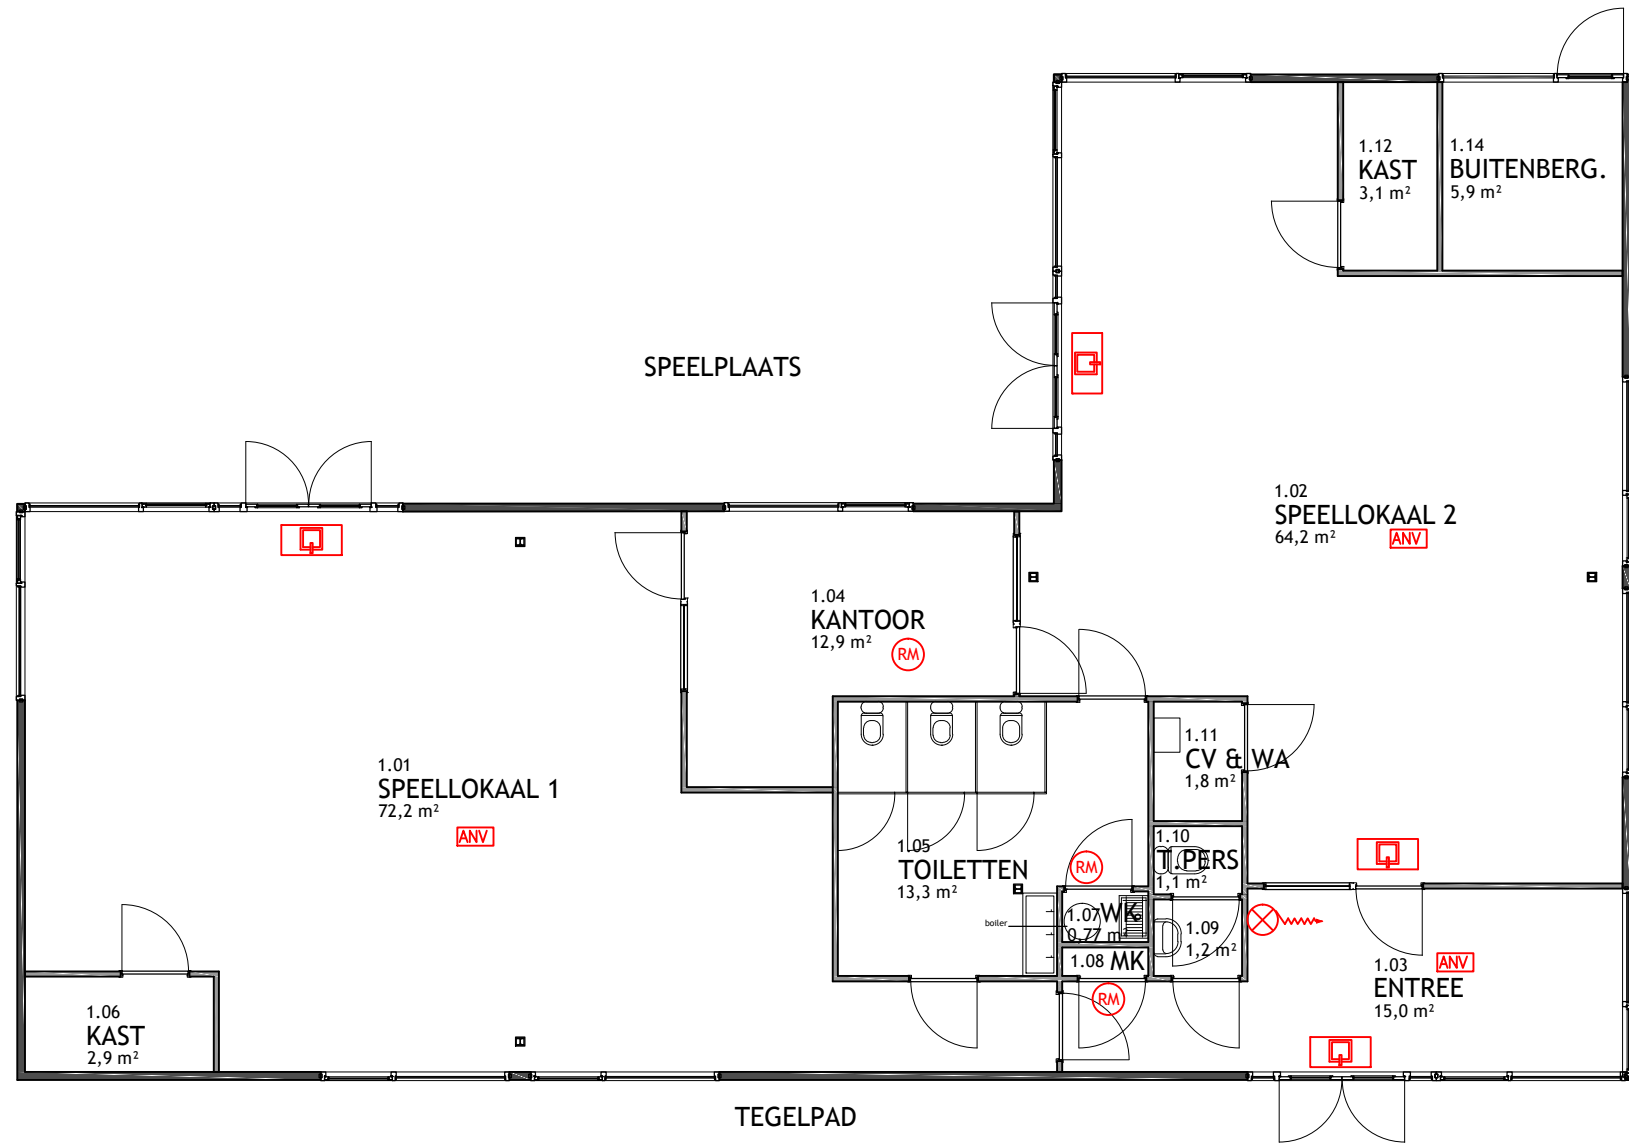


BEGANE GROND
bvo 205,9 m²
go 198,9 m²
vg 148,8 m²

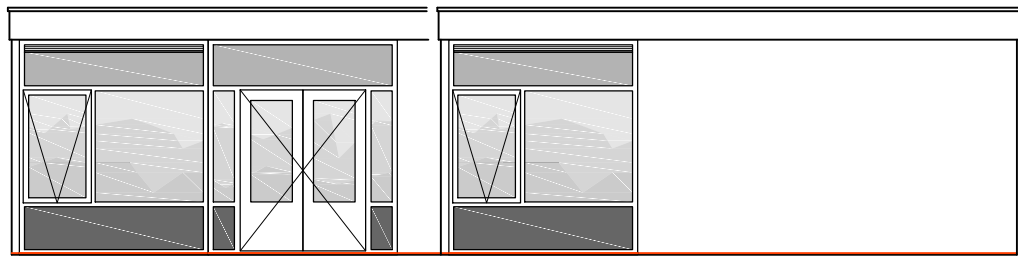

ZIJAAANZICHT LINKS
oost - straatzijde Stapelenerf




VOORAANZICHT
noord - entreezijde Oude Watering

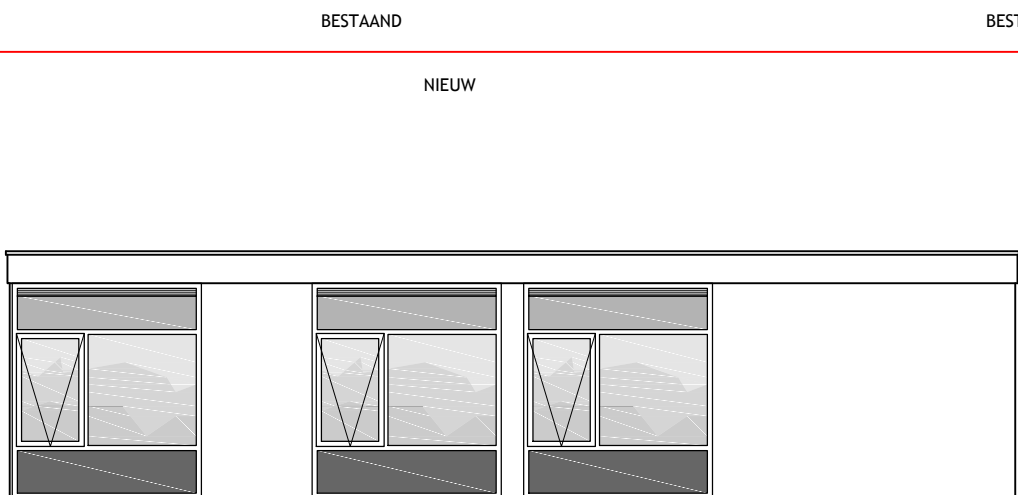


ZIJAAANZICHT RECHTS
west



ACHTERAANZICHT
zuid

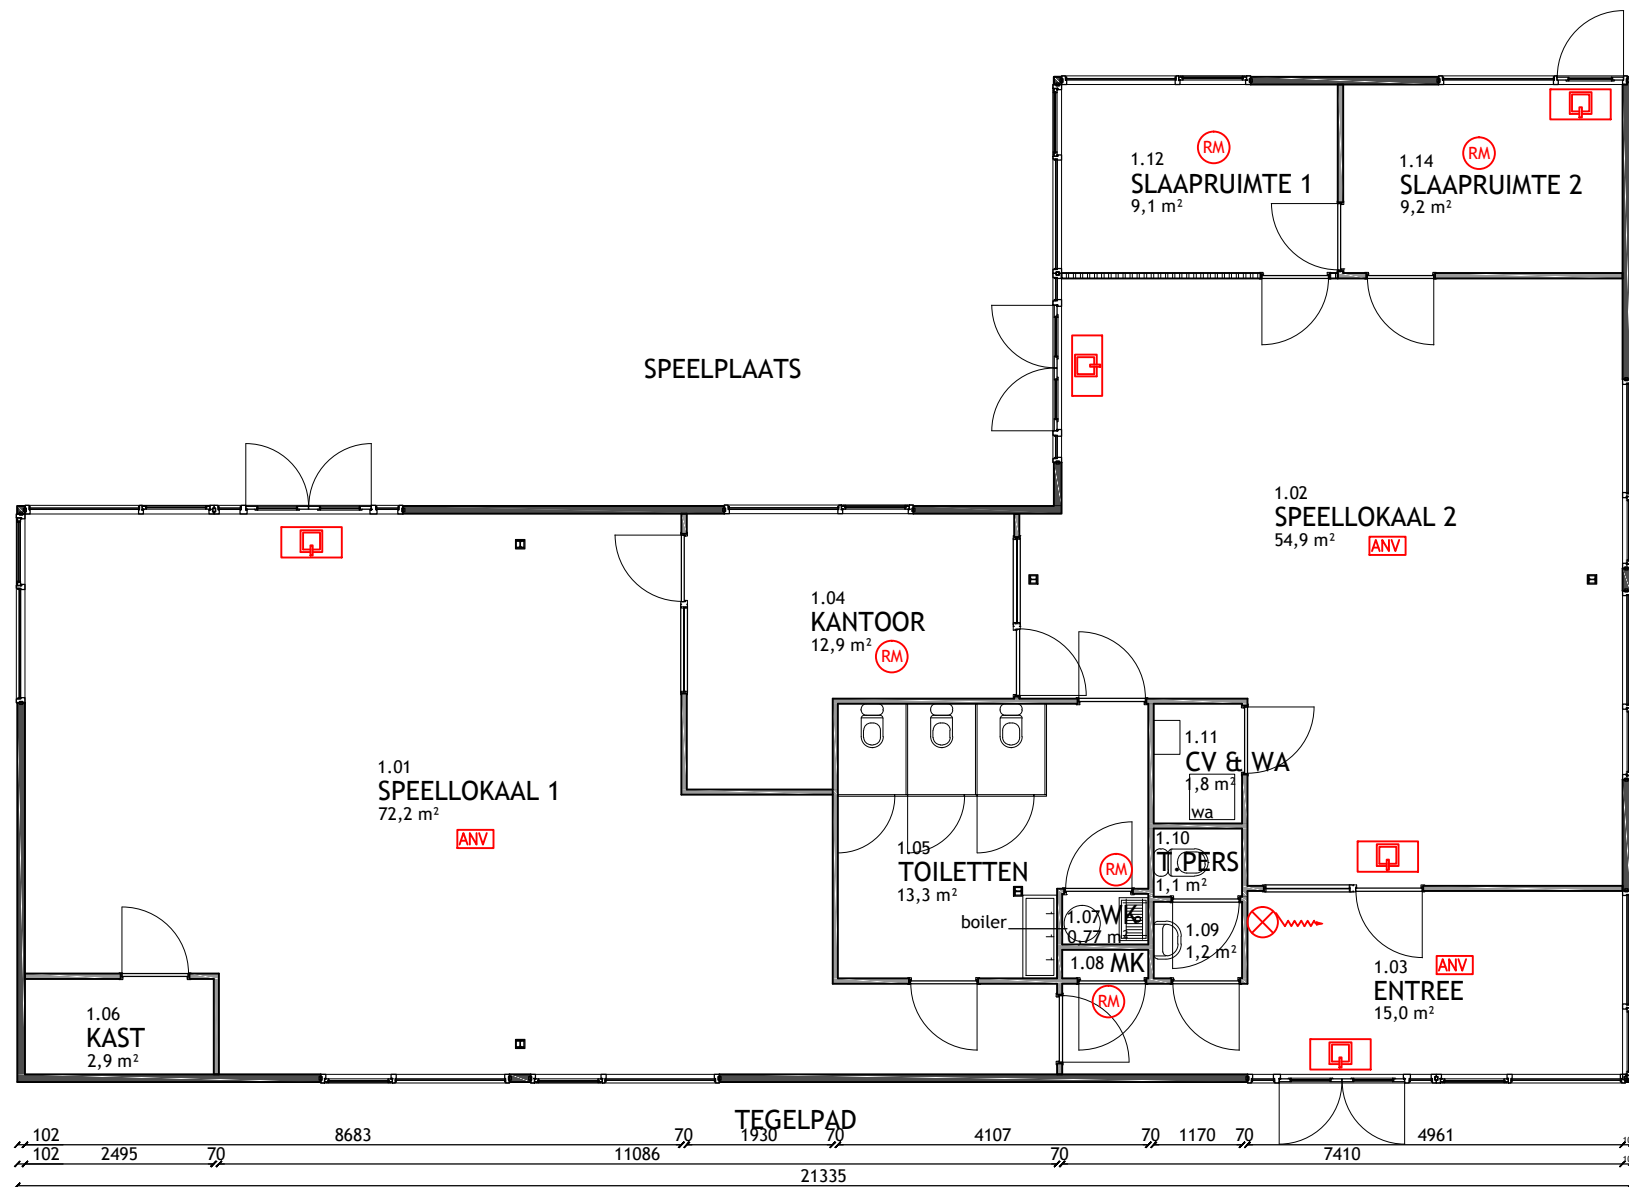

BEGANE GROND
bvo 205,9 m²
go 198,9 m²
vg 138,0 m²

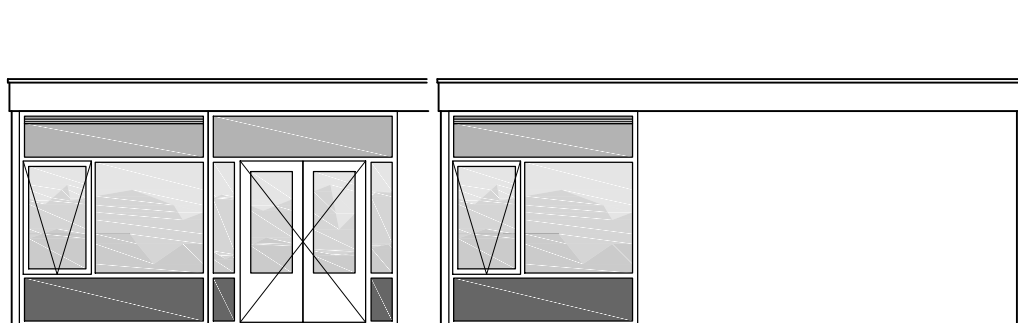

ZIJAAANZICHT LINKS
oost - straatzijde Stapelenerf

BRANDVEILIGHEID

- rookmelder
- brandslanghaspel 20-6-20m
- Algemene Nood Verlichting.
- vluchtrouteaanduidingen conform NEN 6088, uitgave 2002

