


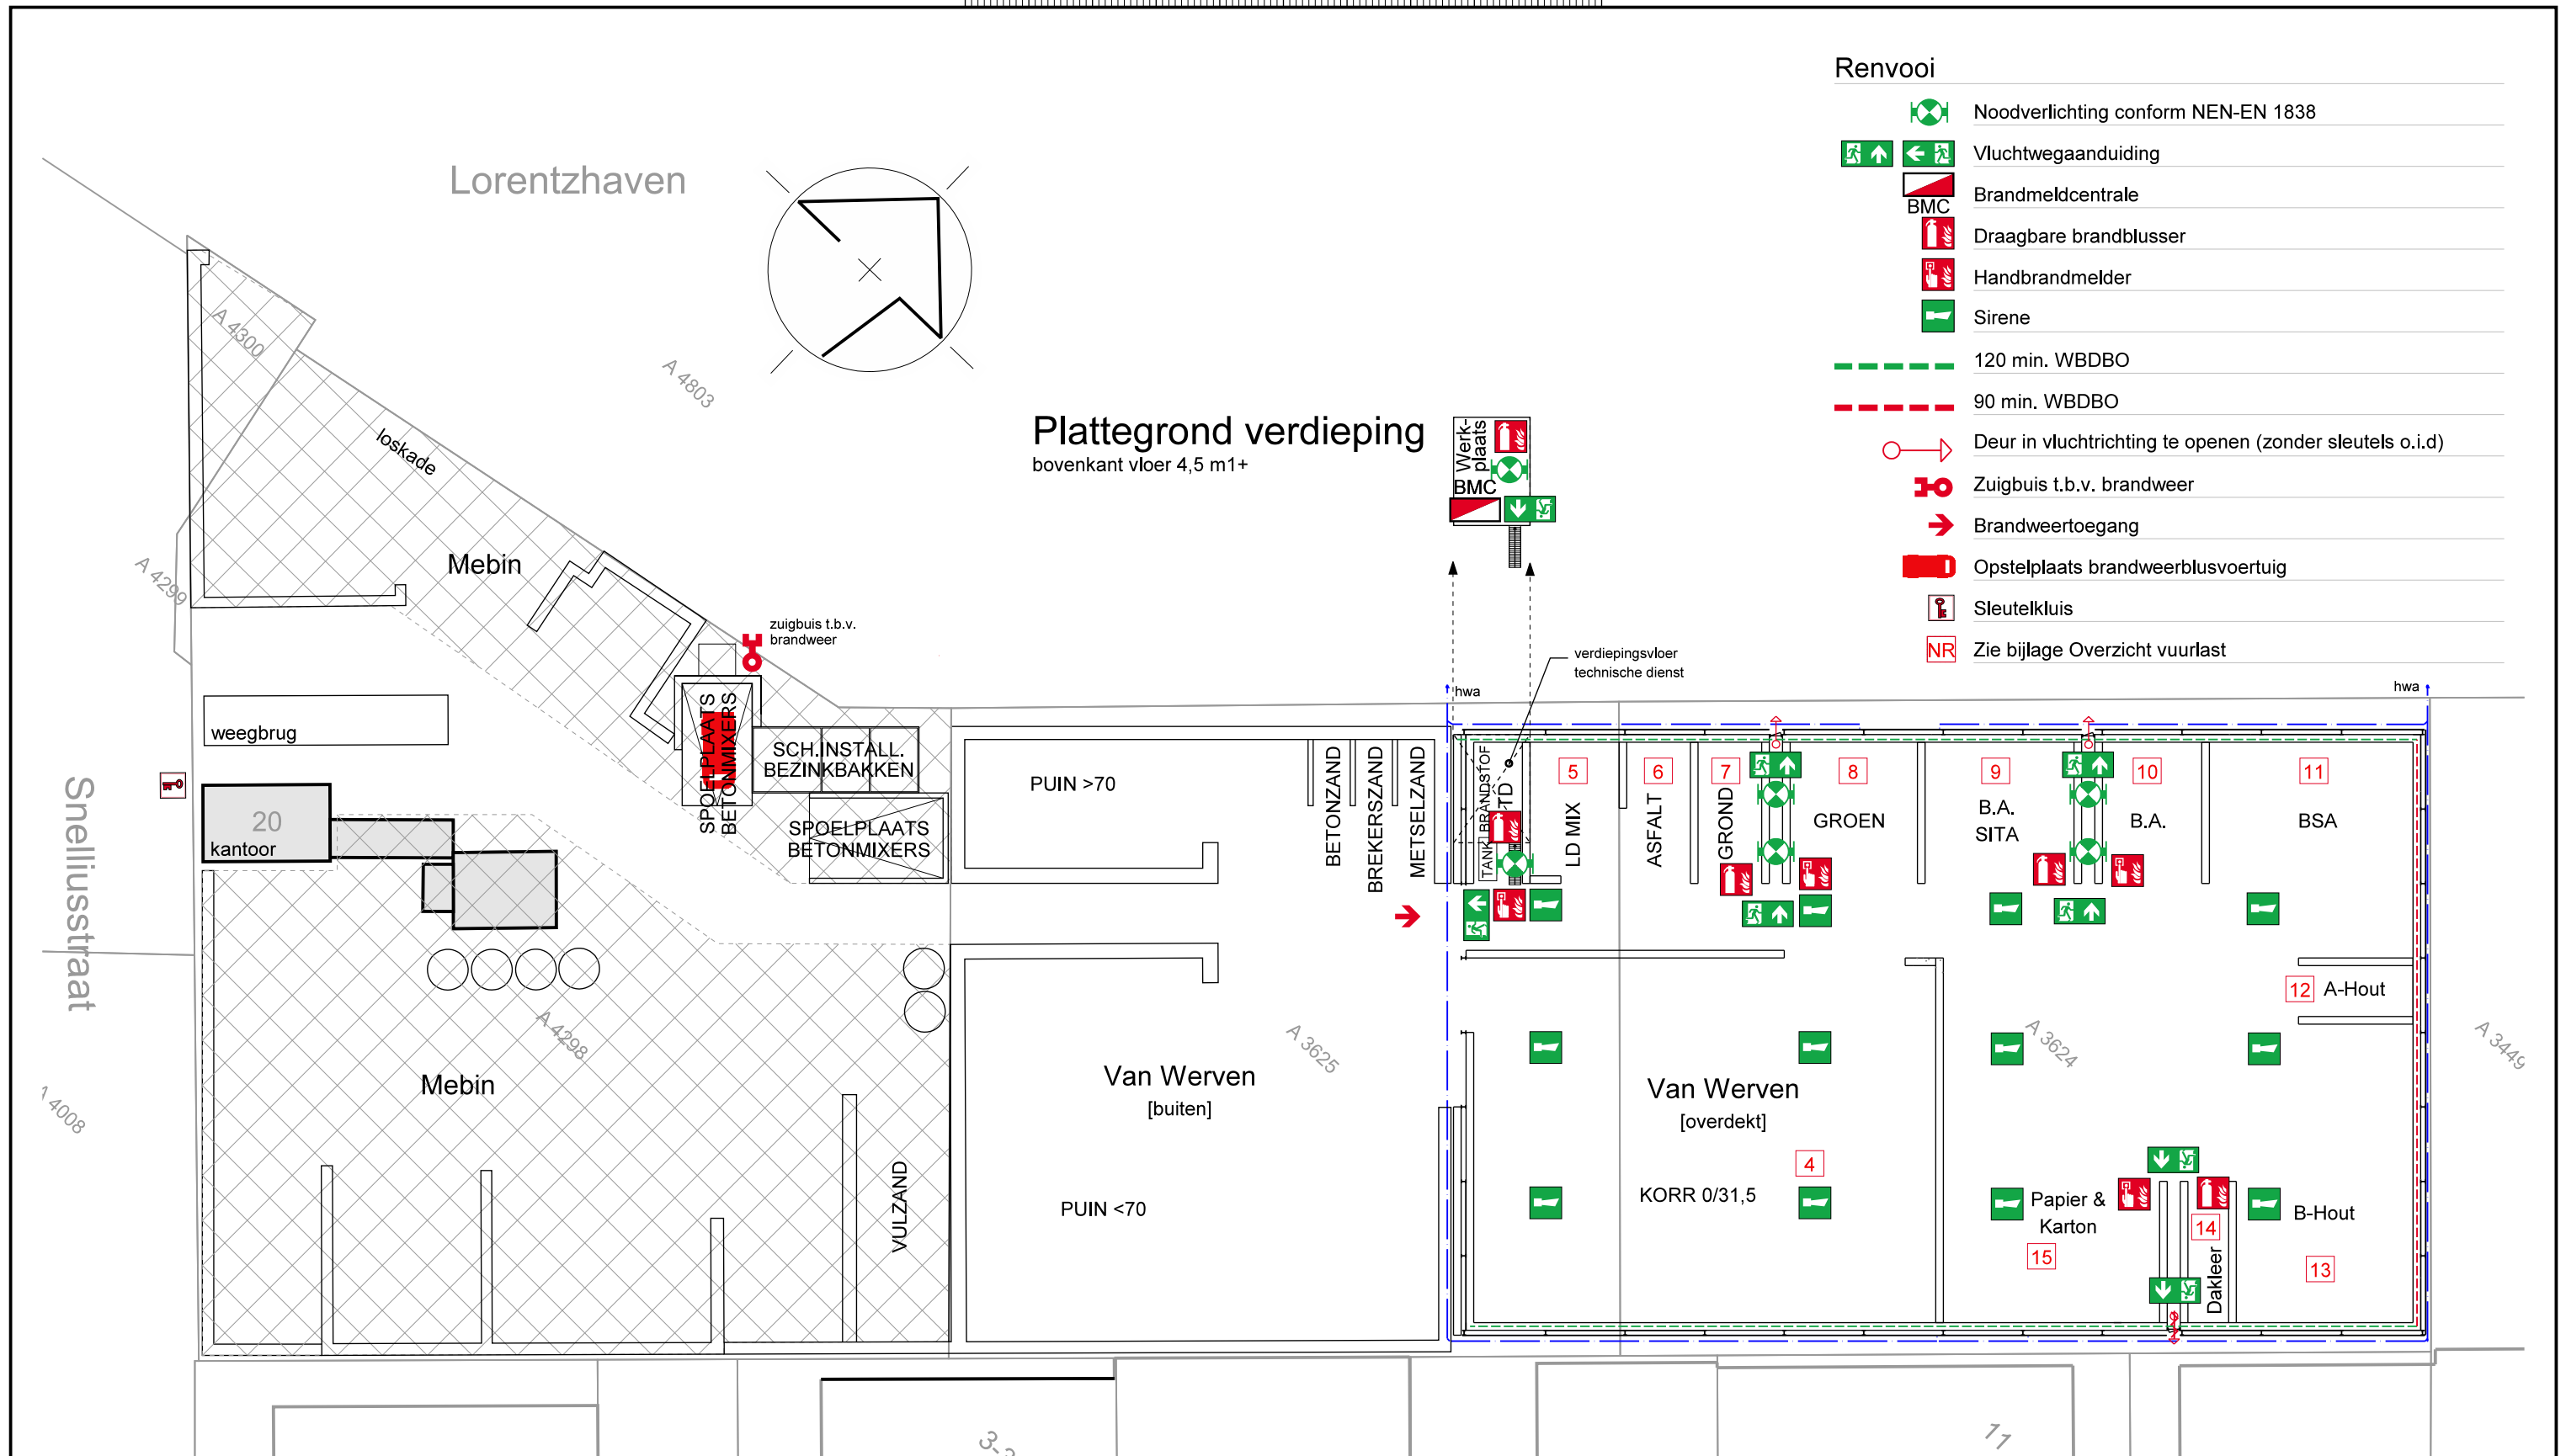

- Renvooi
- Noodverlichting conform NEN-EN 1838
 - Vluchtwegaanduiding
 - Brandmeldcentrale
 - Draagbare brandblusser
 - Handbrandmelder
 - Sirene
 - 120 min. WDBO
 - 90 min. WDBO
 - Deur in vluchtrichting te openen (zonder sleutels o.i.d)
 - Zuigbuis t.b.v. brandweer
 - Brandweertoegang
 - Opstelplaats brandweerblusvoertuig
 - Sleutelkluis
 - Zie bijlage Overzicht vuurlast