


SITUATIE

kadastrale gemeente: Zevenhoven
 sectie: B nr: 0266, 2801, 2802, 2803
 schaal: 1 : 500

- perceel
- water
- bouwvlak vastgesteld 2016-11-03
- bouwvlak kinderdagverblijf vastgesteld 2016-11-03
- gebouw bestaand
- gebouw nieuw
- bedrijfswooning
- onliggende bebouwing
- erfverharding
- sleufsto of kuilplaat
- toegankelijk
- bestaande solitaire boom
- bestaande bossingel
- solitaire boom
- parkeringsplaatsen

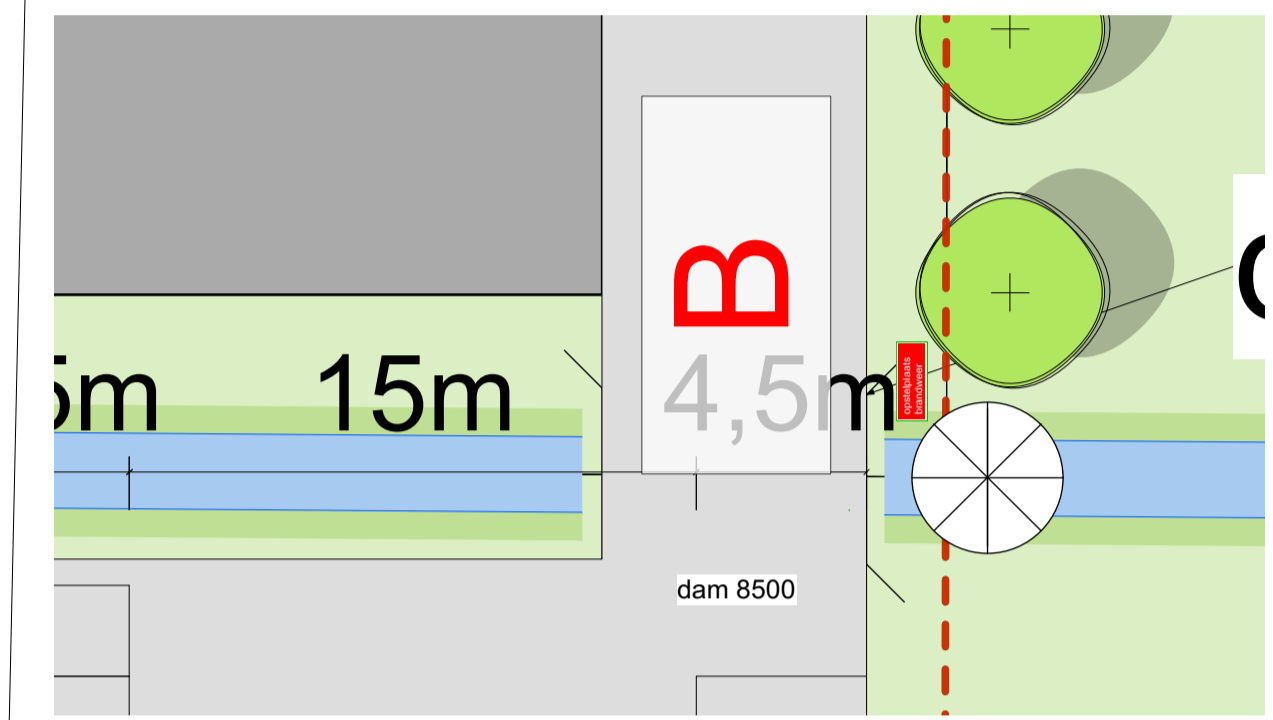

Bluswatervoorziening oppervlaktewater

Put diameter 1,5 meter
 diepte 1,5 meter
 50 cm onder slootwaterpeil
 jaarlijks te onderhouden

Bord opstelplaats brandweer
 te plaatsen

BRANDVEILIGHEID

- bluswatervoorziening oppervlaktewater (zie situatie)
- opstelplaats blusvoertuig (zie situatie)

Situatieschets
 opstelplaats brandweer
 Jonge Zevenhovenseweg 10

H. Heyboer
 Jonge Zevenhovenseweg 10
 2435 NA Zevenhoven
 Tel. 06 - 12463821
 projectno. 304804

adviseur
 getekend
 datum
 wijz. a
 b
 c
 schaal
 formaat
 bladnr.

D. Heidemans
 PvdH
 29 maart 2017
 1 : 500
 840 x 590