


Detail-D8
Schaal 1-10


Afdichtingen ter voorkoming geluidslekken, iont Van de Boom

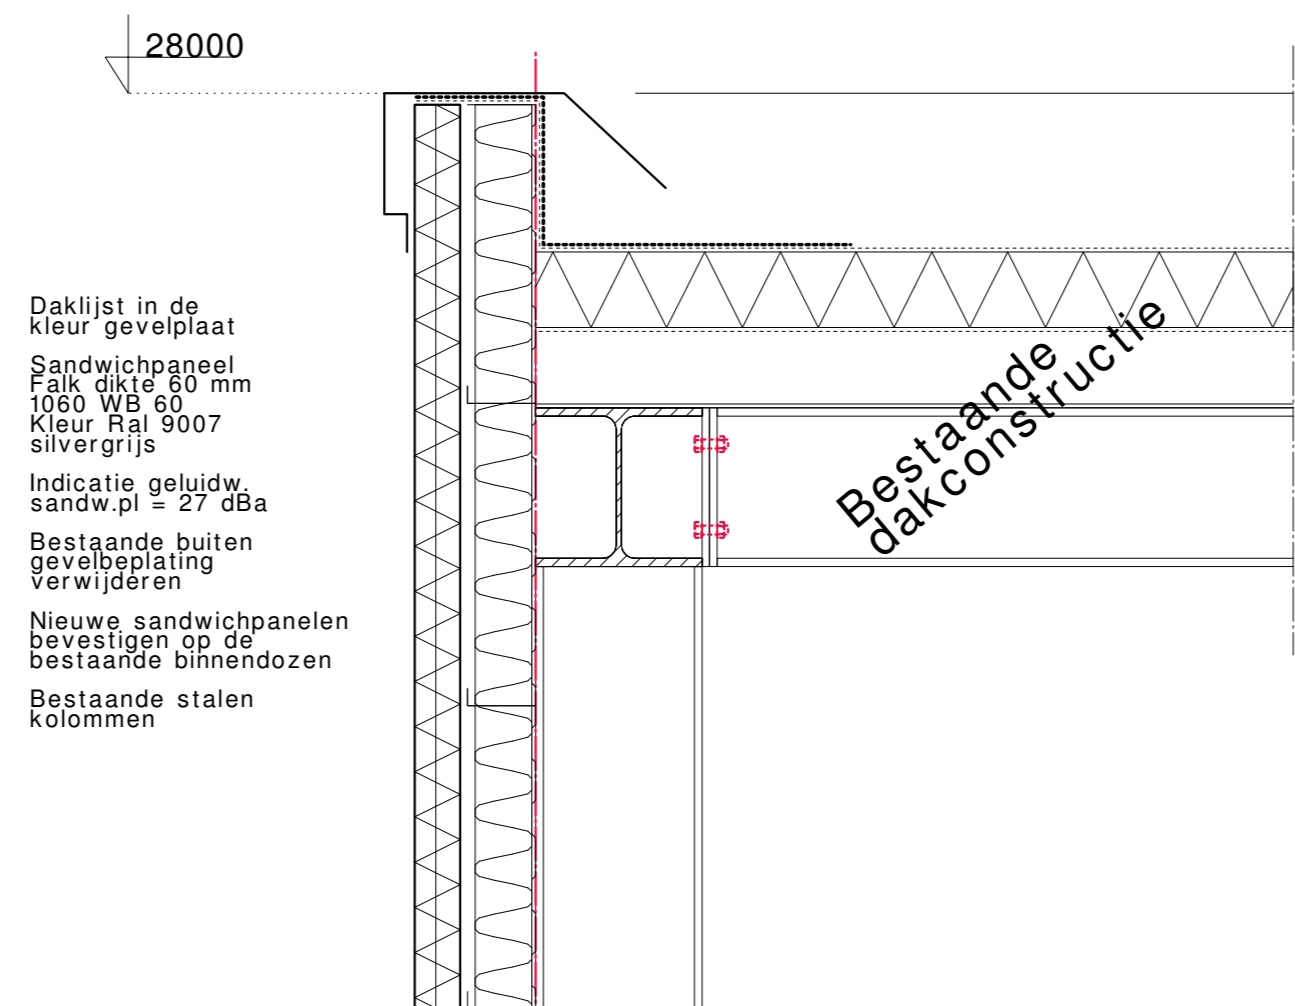

Detail-D9
Schaal 1-10

Daklijst in de kleur gevelplaat
Sandwichpaneel
1000 W8 100 mm
1000 W8 60
Kleur Ral 9007
silvergrijs
Indicatie geluidw.
sandw.pl = 27 dba
Bestaande buiten
gevelplaat
verwijderen
Nieuwe sandwichpanelen
bevestigen op de
bestaande binnenkozelen
Bestaande stalen
kolommen

Bestaande
dakconstructie

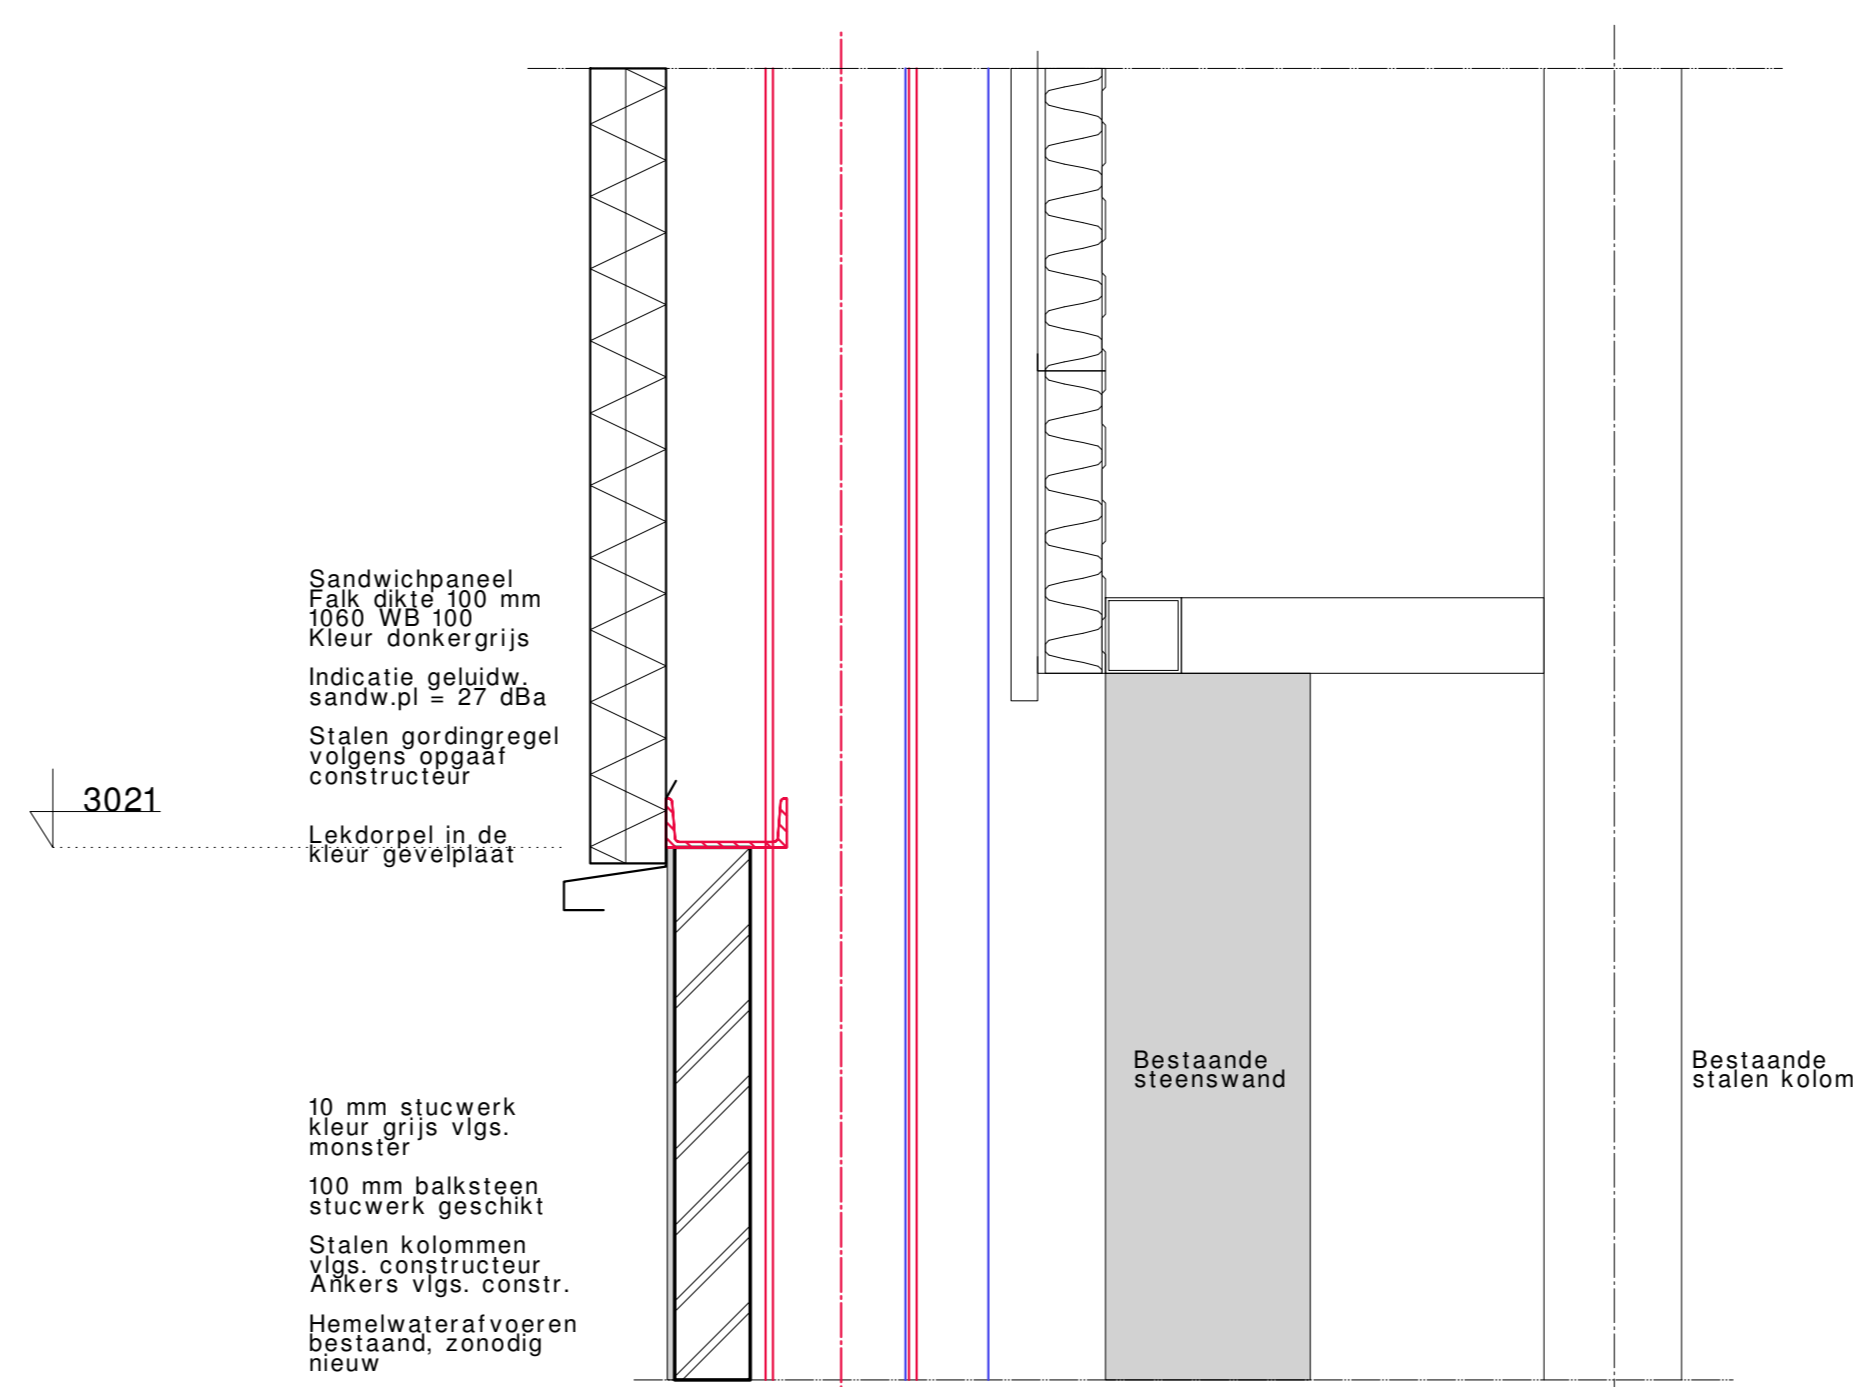


Detail-D2
Schaal 1-10

Sandwichpaneel
1000 W8 100 mm
Kleur donkergrijs
Indicatie geluidw.
sandw.pl = 27 dba
Stalen gordingsegel
voorges. rpggast
constructeur
Lekdoepel in de
kleur gevelplaat
10 mm stucwerk
kleur grijs vigs.
monster
100 mm baksteen
stucwerk geschikt
Stalen kolommen
vigs. constructeur
Ankers vigs. constr.
Hemelwaterafvoeren
nieuw

Bestaande
steenswand

Bestaande
stalen kolom

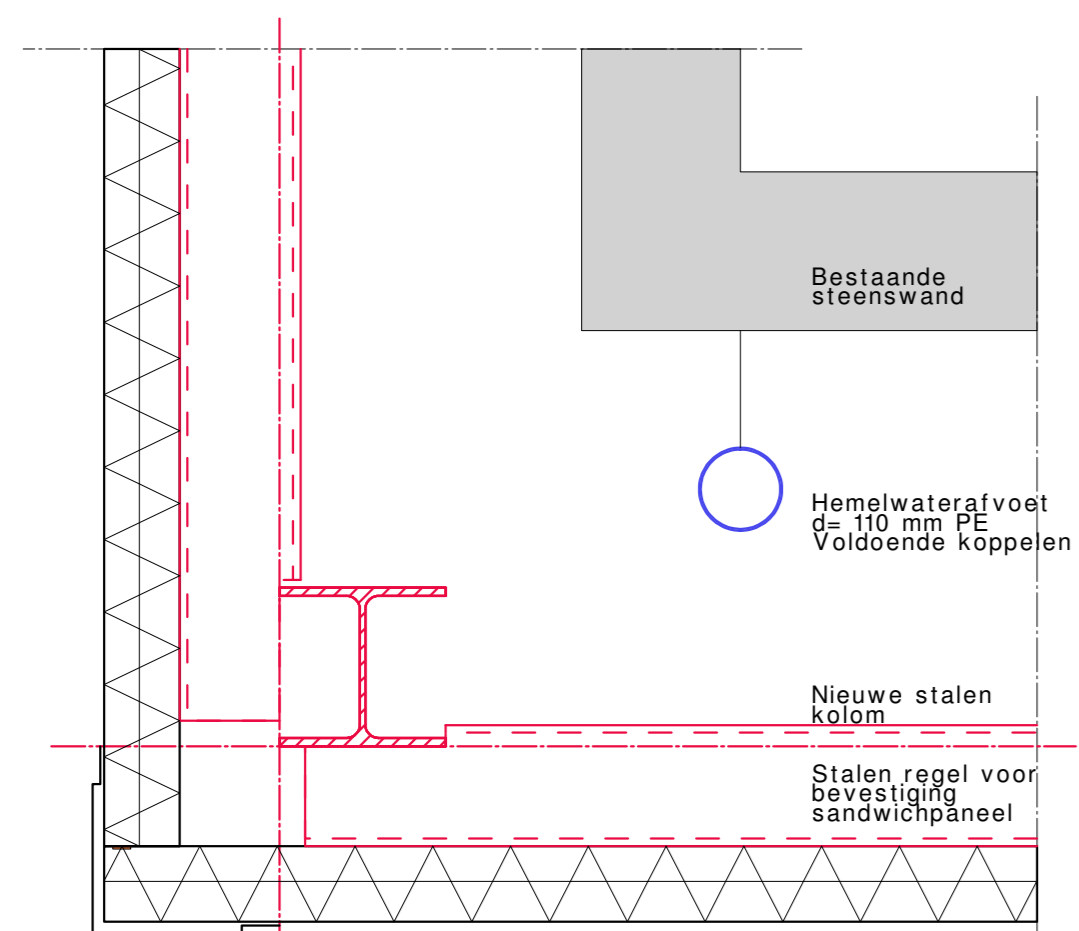


Detail-D6
Schaal 1-10

Afdichtingen ter voorkoming geluidslekken, iont Van de Boom

Bestaande
steenswand
Hemelwaterafvoer
Ø 100 mm Koppelen
Nieuwe stalen
kolom
Stalen regel voor
bevestiging
sandwichpaneel

Sandwichpaneel
1000 W8 100 mm
1000 W8 60
Kleur donker grijs
Zetstuk in kleur
van sandwichpaneel

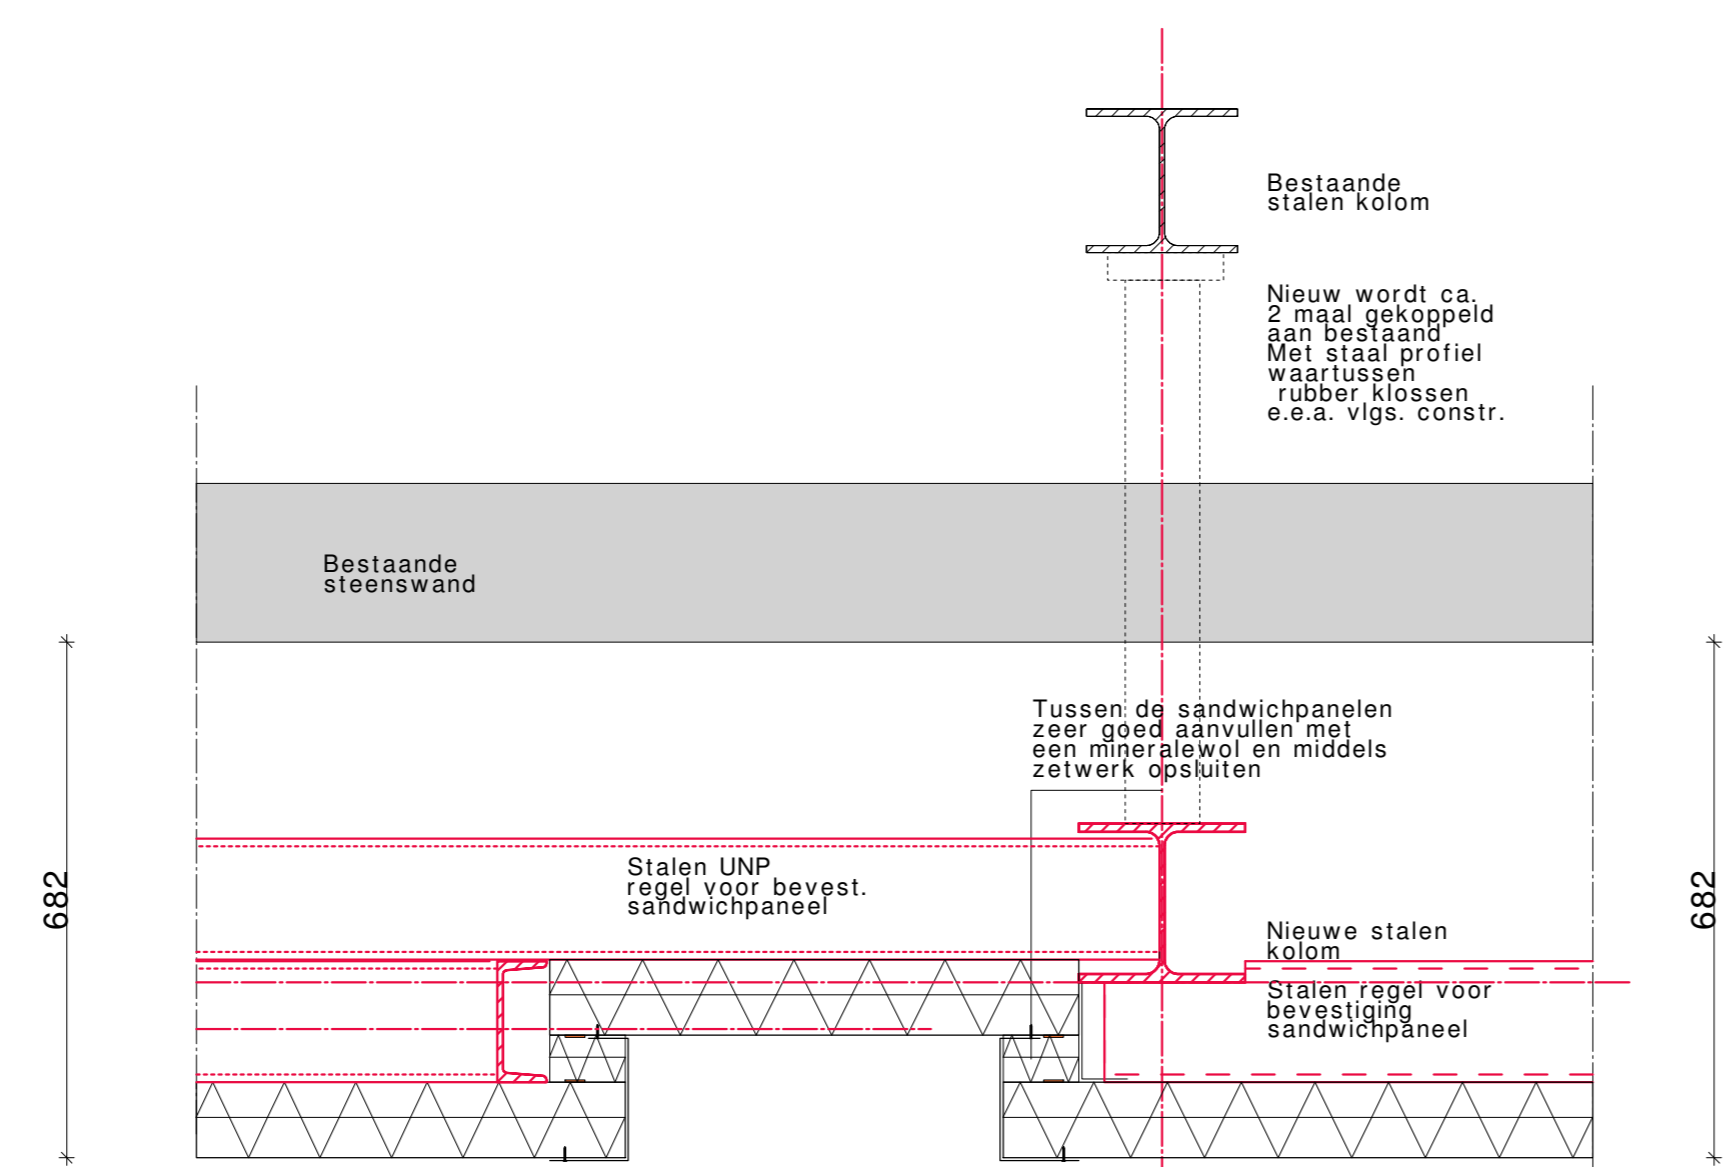

Detail-D4
Schaal 1-10

Afdichtingen ter voorkoming geluidslekken, iont Van de Boom

Bestaande
stalen kolom
Nieuw wordt ca.
2 maal bevestigd
aan bestaand
Met steel profiel
waartussen
rubber klossen
e.e.a. vigs. constr.

Tussen de sandwichpanelen
zeer goed aanvullen met
een mineralwool en middels
zetwerk opsluiten


Stalen UNP
regel voor bevestig.
sandwichpaneel

Stalen regel voor
bevestiging
sandwichpaneel

Sandwichpaneel
1000 W8 100 mm
1000 W8 60
Kleur donker grijs
Zetstuk in kleur
van sandwichpaneel

Terug liggende plaat
sandwichpaneel
kleur gebr. wit
Zetstuk op U-vorm
donkergrijs

Sandwichpaneel
1000 W8 100 mm
1000 W8 60
Kleur grijs
Zetstuk sandwichpl op
sandw.pl is U-vorm
kleur grijs, als plaat

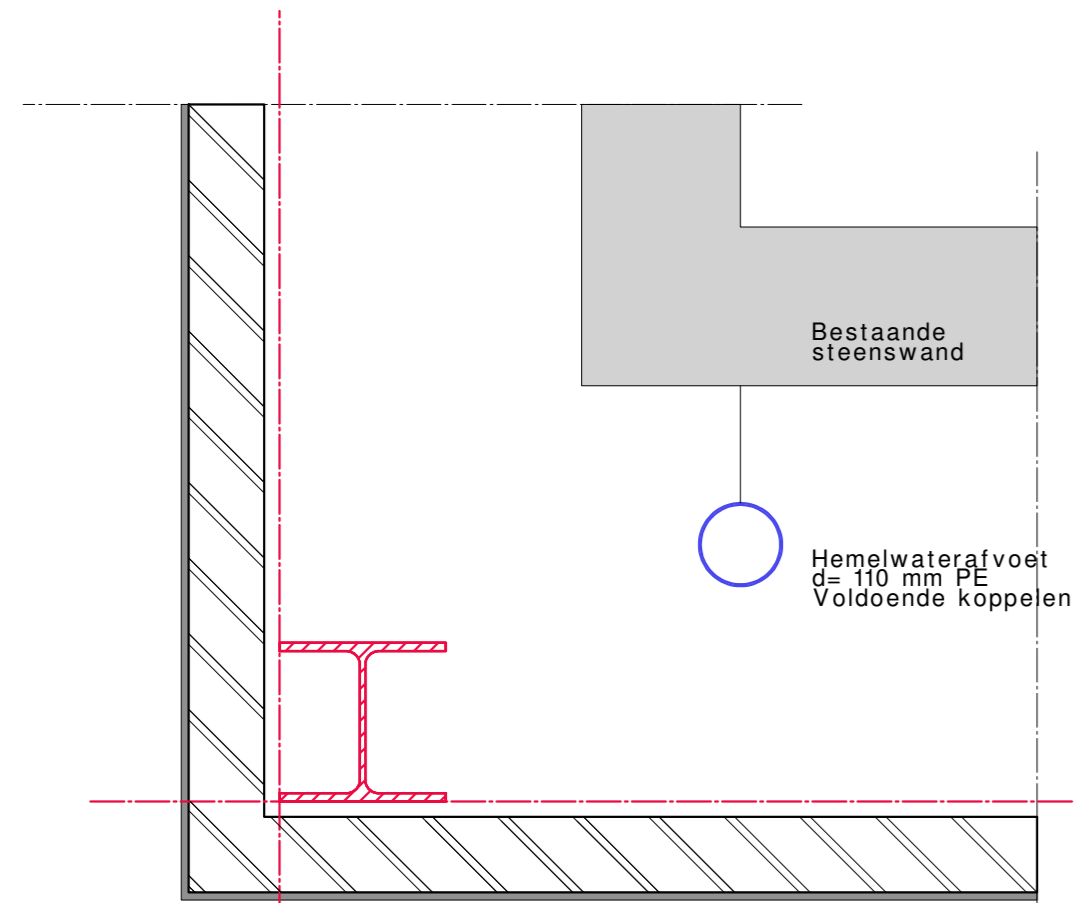


Detail-D7
Schaal 1-10

Afdichtingen ter voorkoming geluidslekken, iont Van de Boom

Bestaande
steenswand
Hemelwaterafvoer
Ø 100 mm K.
Voldoende Koppelen

10 mm stucwerk
kleur grijs vigs.
monster
100 mm baksteen
stucwerk geschikt
Stalen kolommen
vigs. constructeur
Ankers vigs. constr.

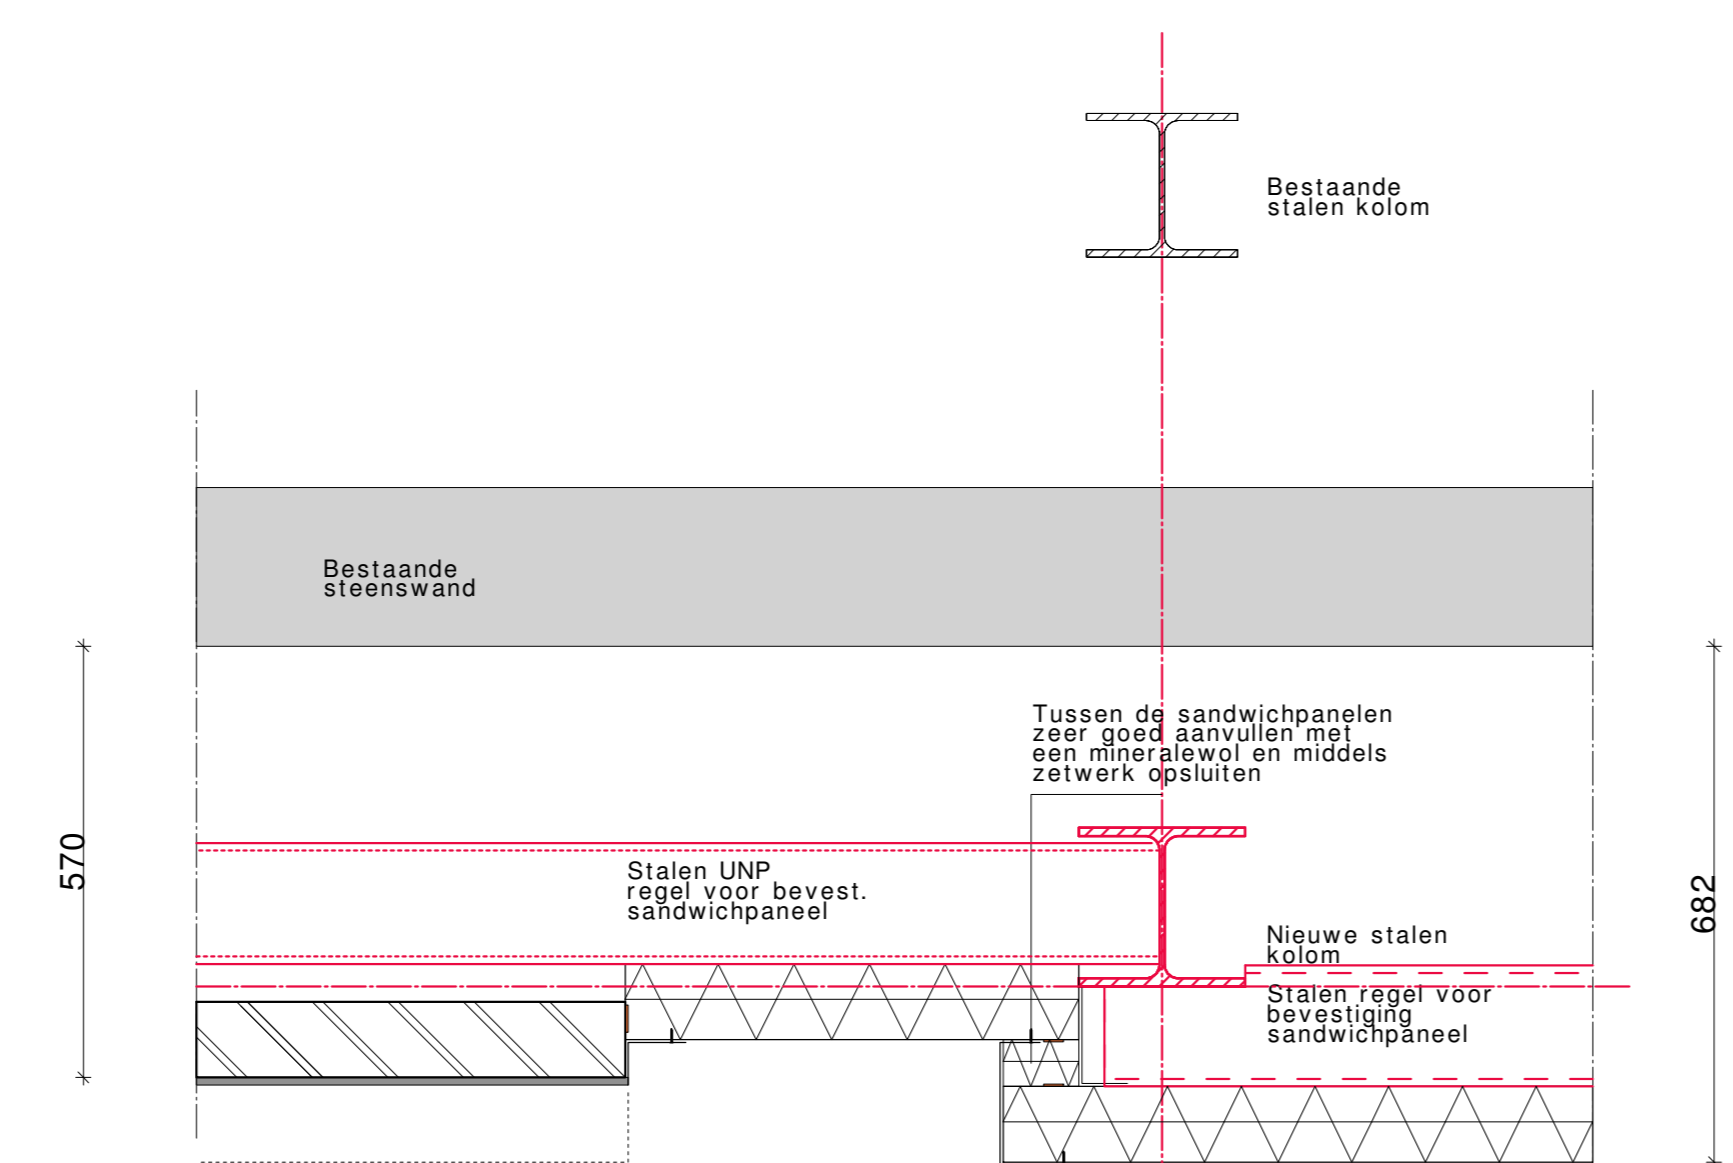

Detail-D5
Schaal 1-10

Afdichtingen ter voorkoming geluidslekken, iont Van de Boom

Bestaande
stalen kolom
Nieuw wordt ca.
2 maal bevestigd
aan bestaand
Met steel profiel
waartussen
rubber klossen
e.e.a. vigs. constr.


Tussen de sandwichpanelen
zeer goed aanvullen met
een mineralwool en middels
zetwerk opsluiten

Stalen UNP
regel voor bevestig.
sandwichpaneel

Stalen regel voor
bevestiging
sandwichpaneel

Sandwichpaneel
1000 W8 100 mm
1000 W8 60
Kleur grijs
Zetstuk sandwichpl op
sandw.pl is U-vorm
kleur grijs, als plaat

Terug liggende plaat
sandwichpaneel
kleur gebr. wit
Zetstuk op
meiselwerk gebr. wit

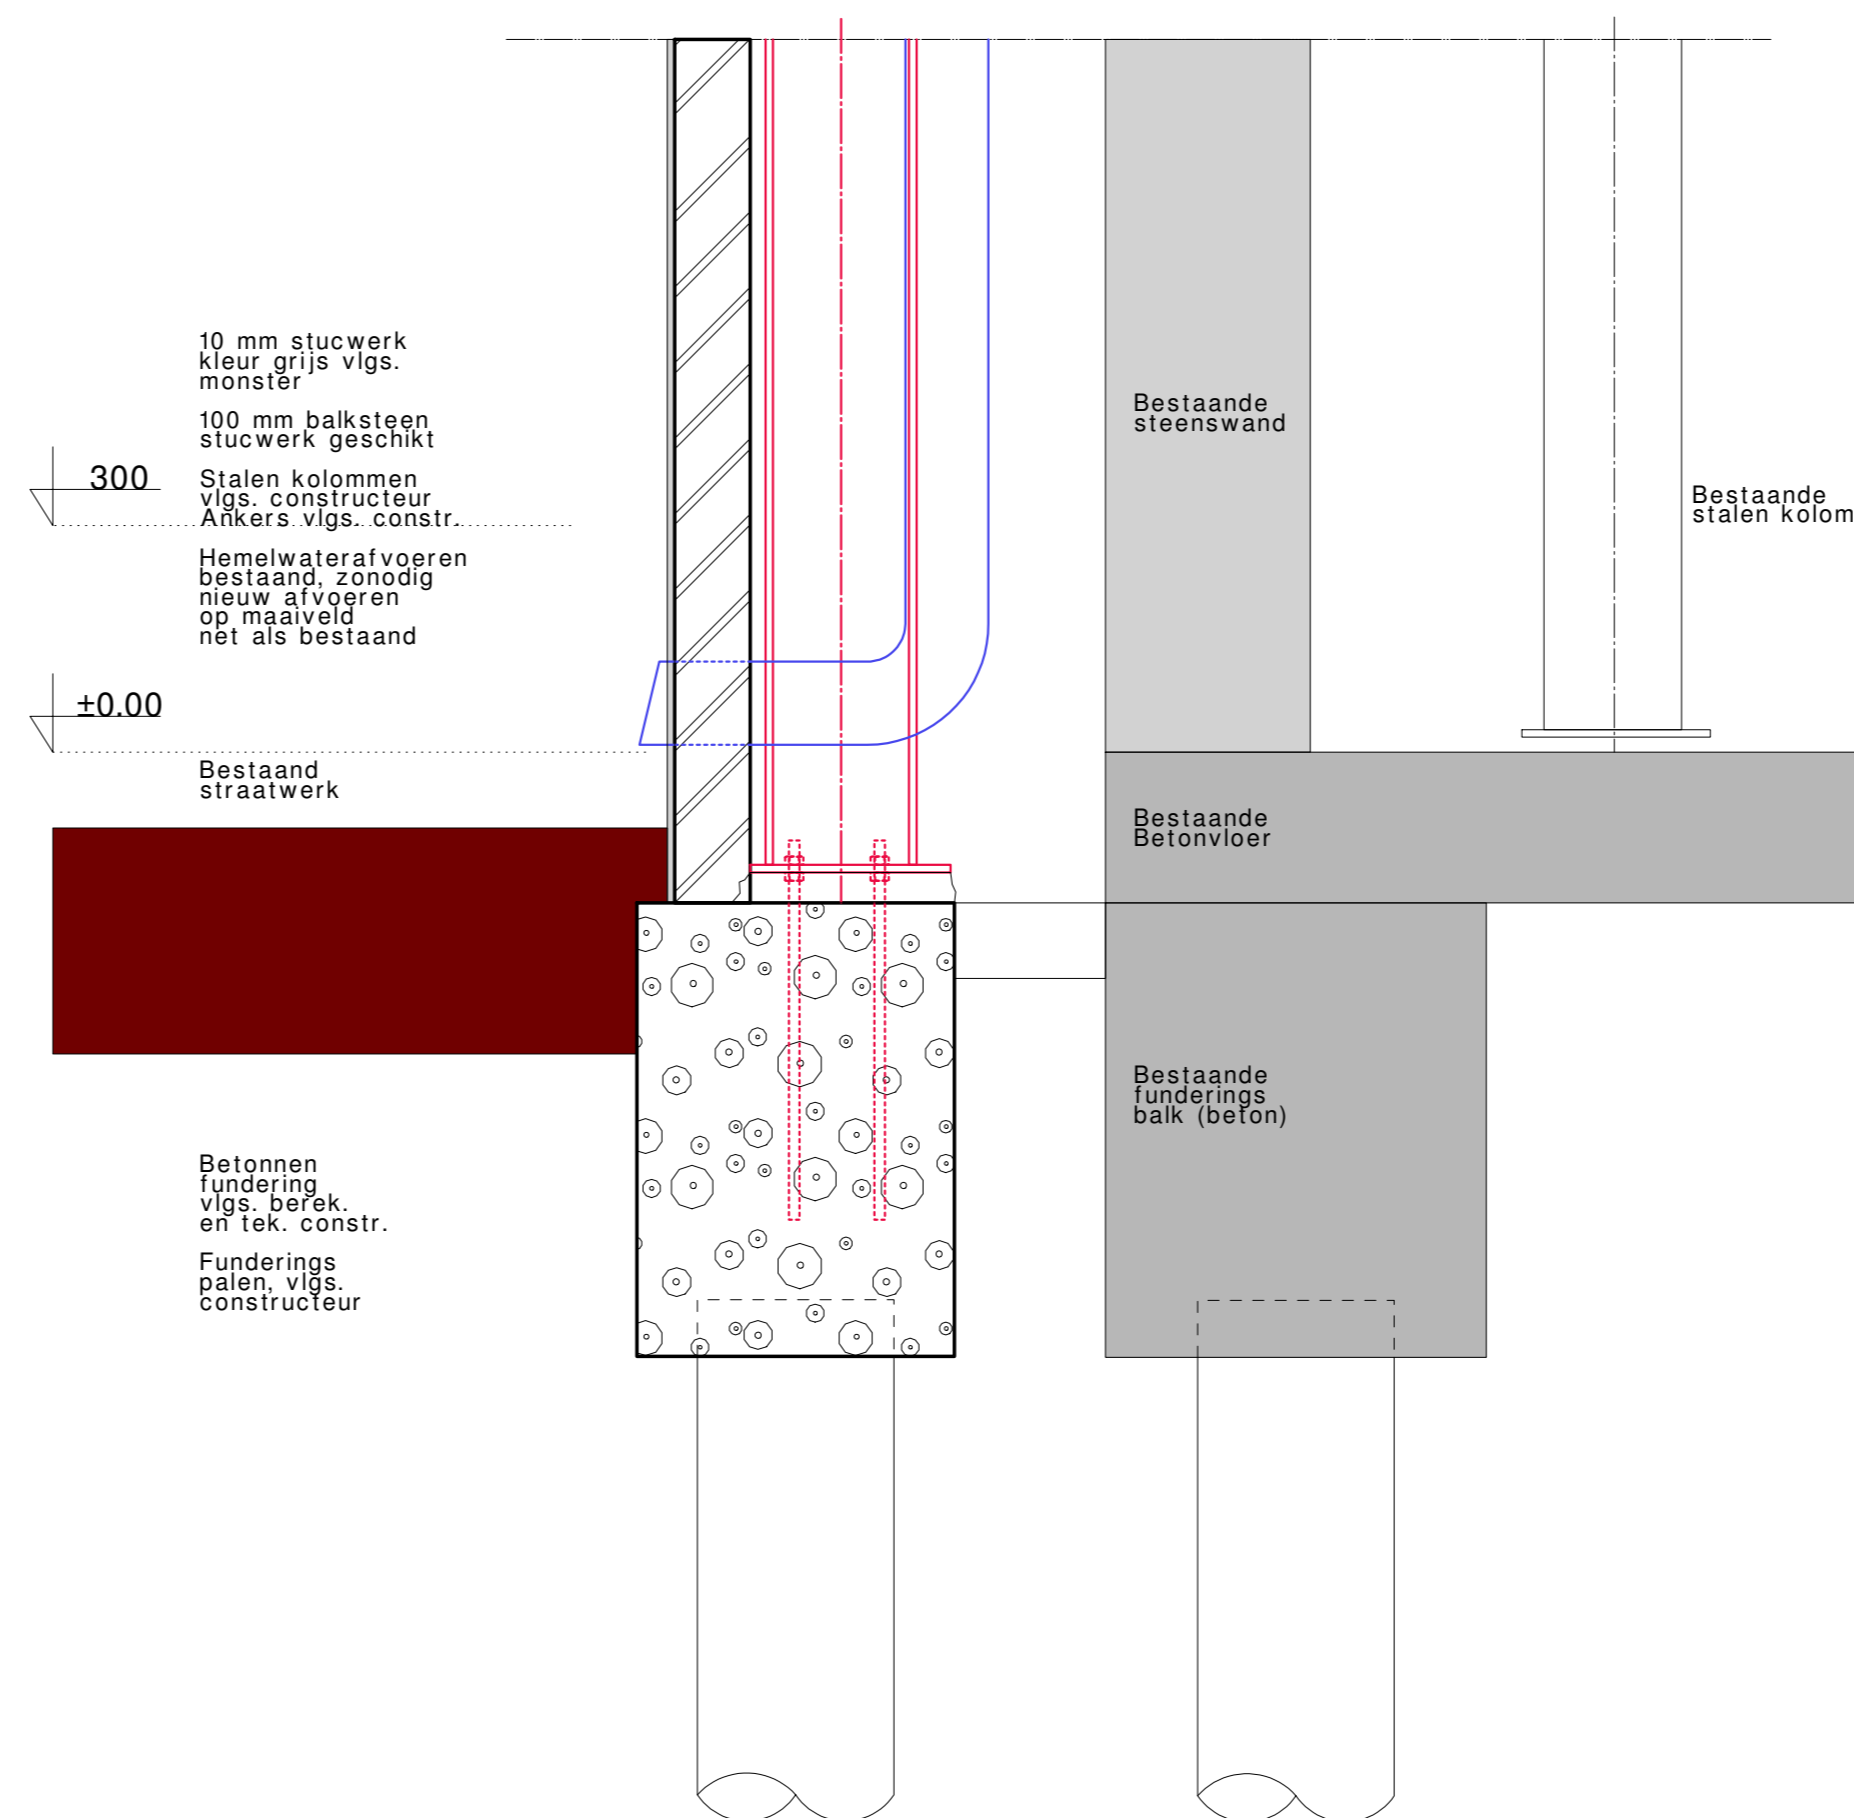


Detail-D1
Schaal 1-10

10 mm stucwerk
kleur grijs vigs.
monster
100 mm baksteen
stucwerk geschikt
Stalen kolommen
vigs. constructeur
Ankers vigs. constr.
Hemelwaterafvoeren
bestaand, zonnig
nieuw afvoeren
op maaiveld
niet als bestaand
Bestaand
straatwerk
Bestaand
betonvloer
Bestaande
luchters
balk (beton)
Betonnen
luchters
vigs. berek.
erf tek. constr.
Funderings
paten, vigs.
constructeur

Bestaande
steenswand

Bestaande
stalen kolom

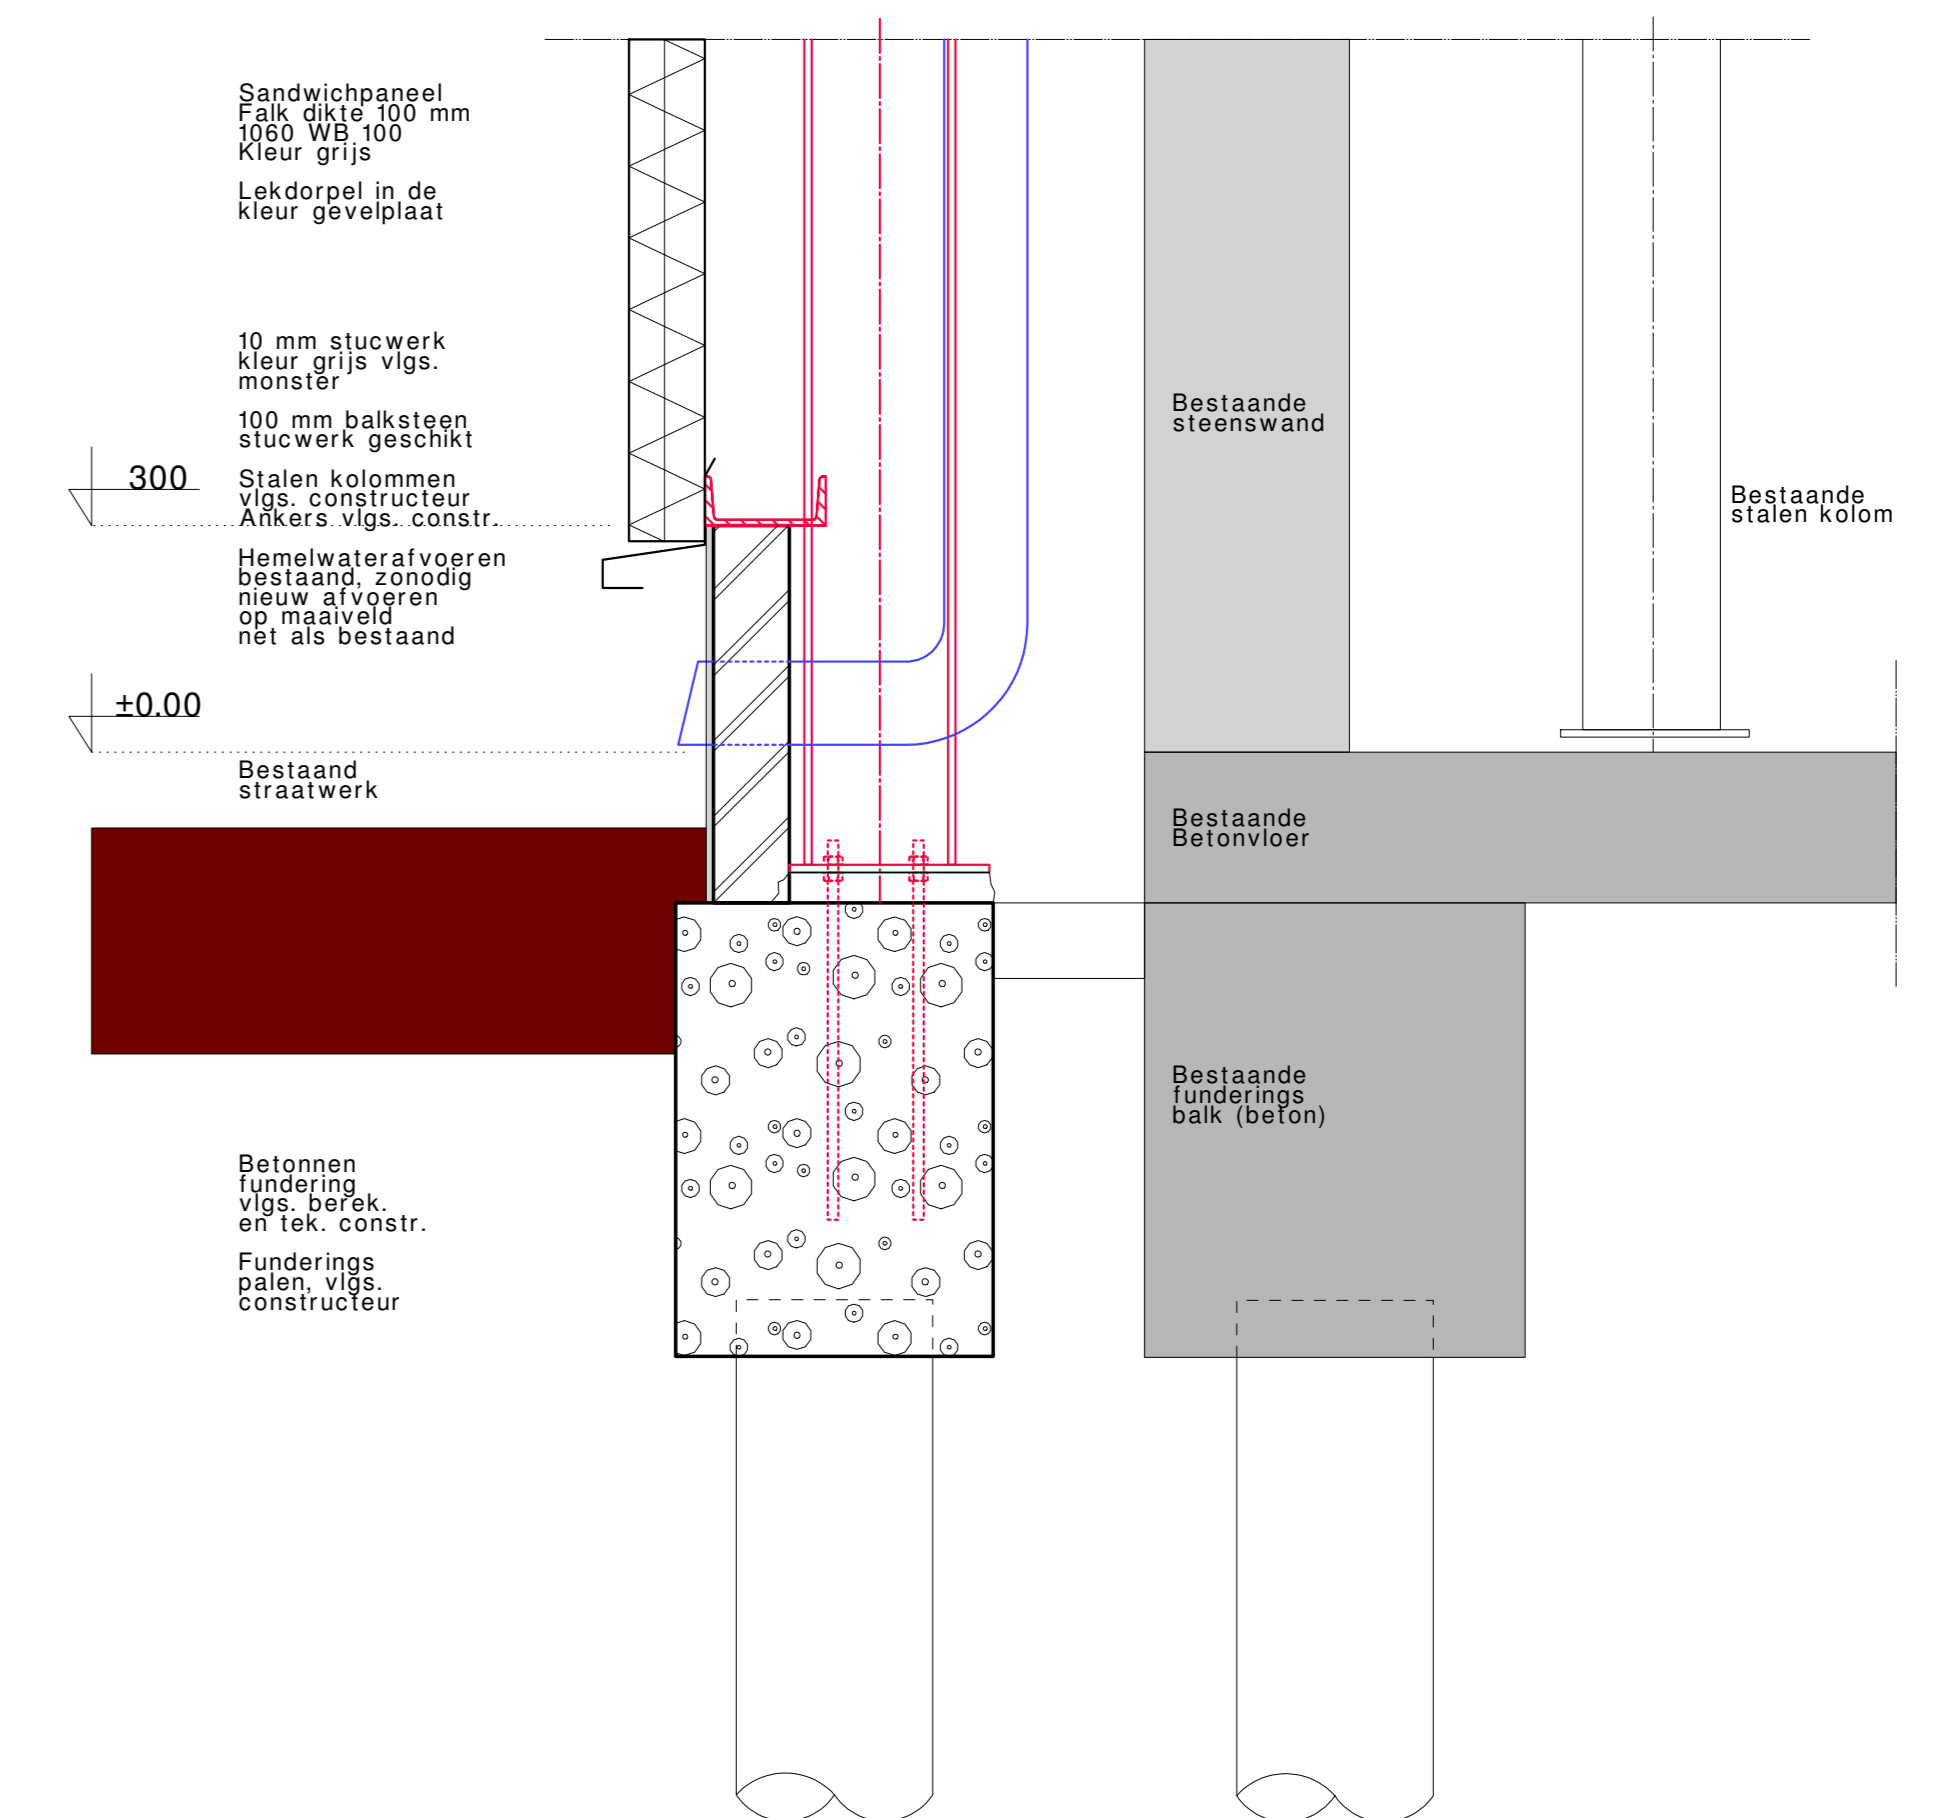

Detail-D3
Schaal 1-10

10 mm stucwerk
kleur grijs vigs.
monster
100 mm baksteen
stucwerk geschikt
Stalen kolommen
vigs. constructeur
Ankers vigs. constr.
Hemelwaterafvoeren
bestaand, zonnig
nieuw afvoeren
op maaiveld
niet als bestaand
Bestaand
straatwerk
Bestaand
betonvloer
Bestaande
luchters
balk (beton)
Betonnen
luchters
vigs. berek.
erf tek. constr.
Funderings
paten, vigs.
constructeur

Bestaande
steenswand

Bestaande
stalen kolom