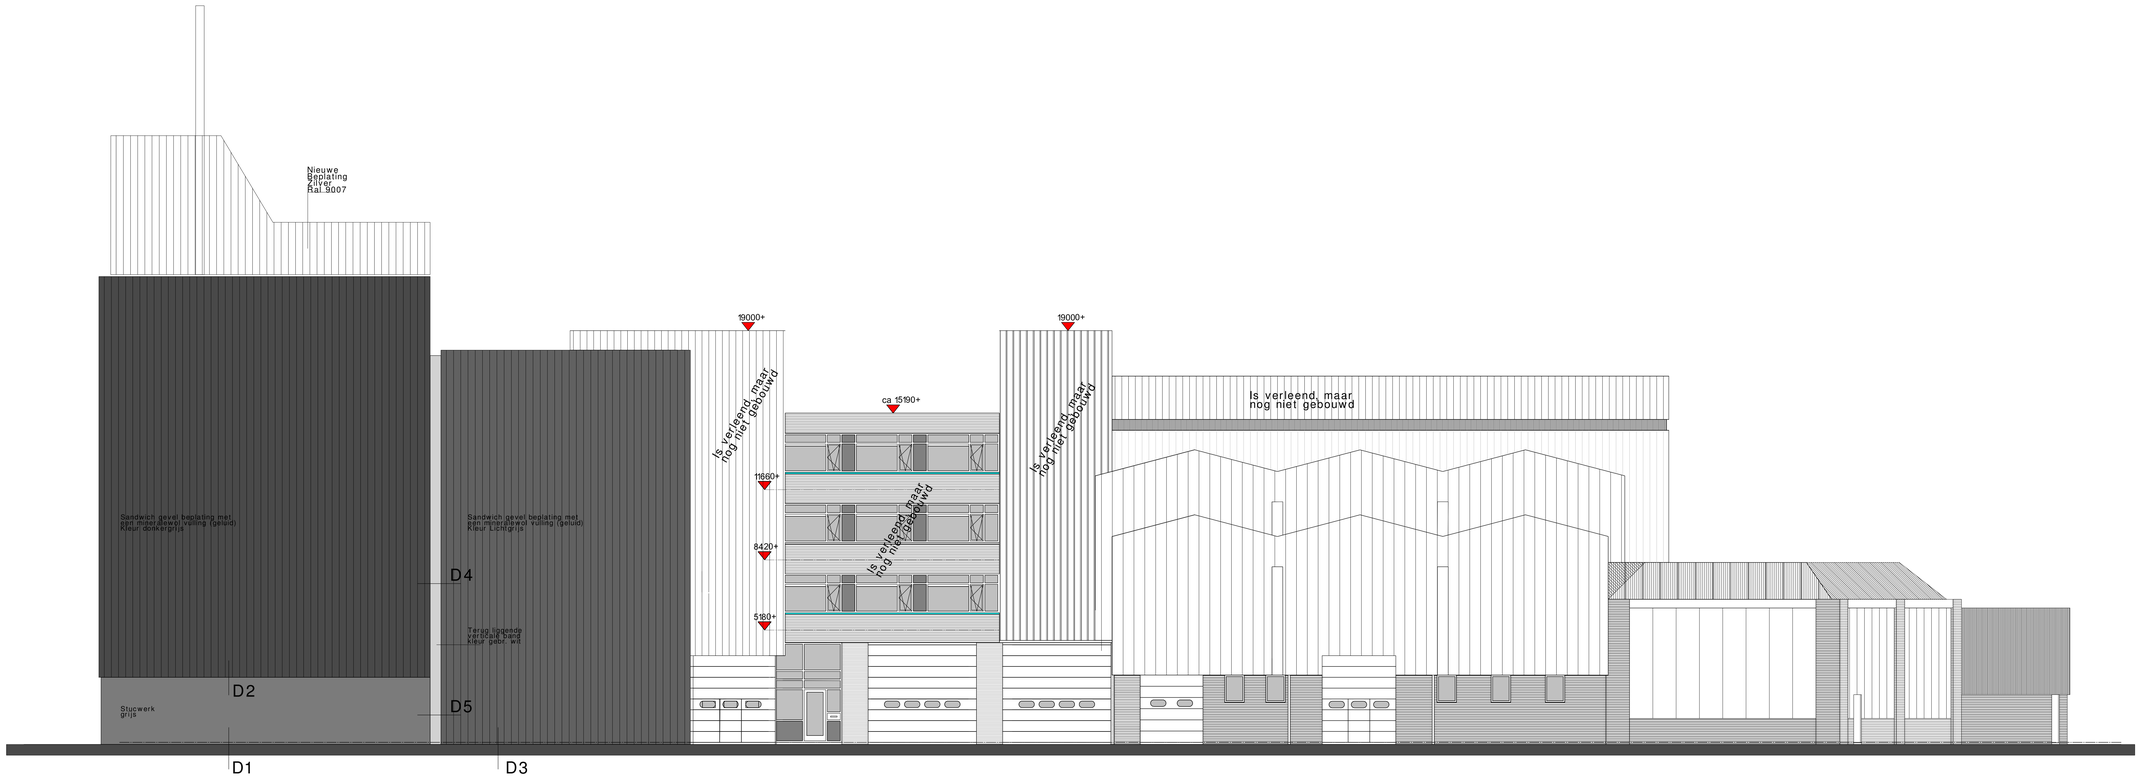

Verleende/Bestaande Voorgevel (Molenweg)

Beeld haaks op gevel gezien

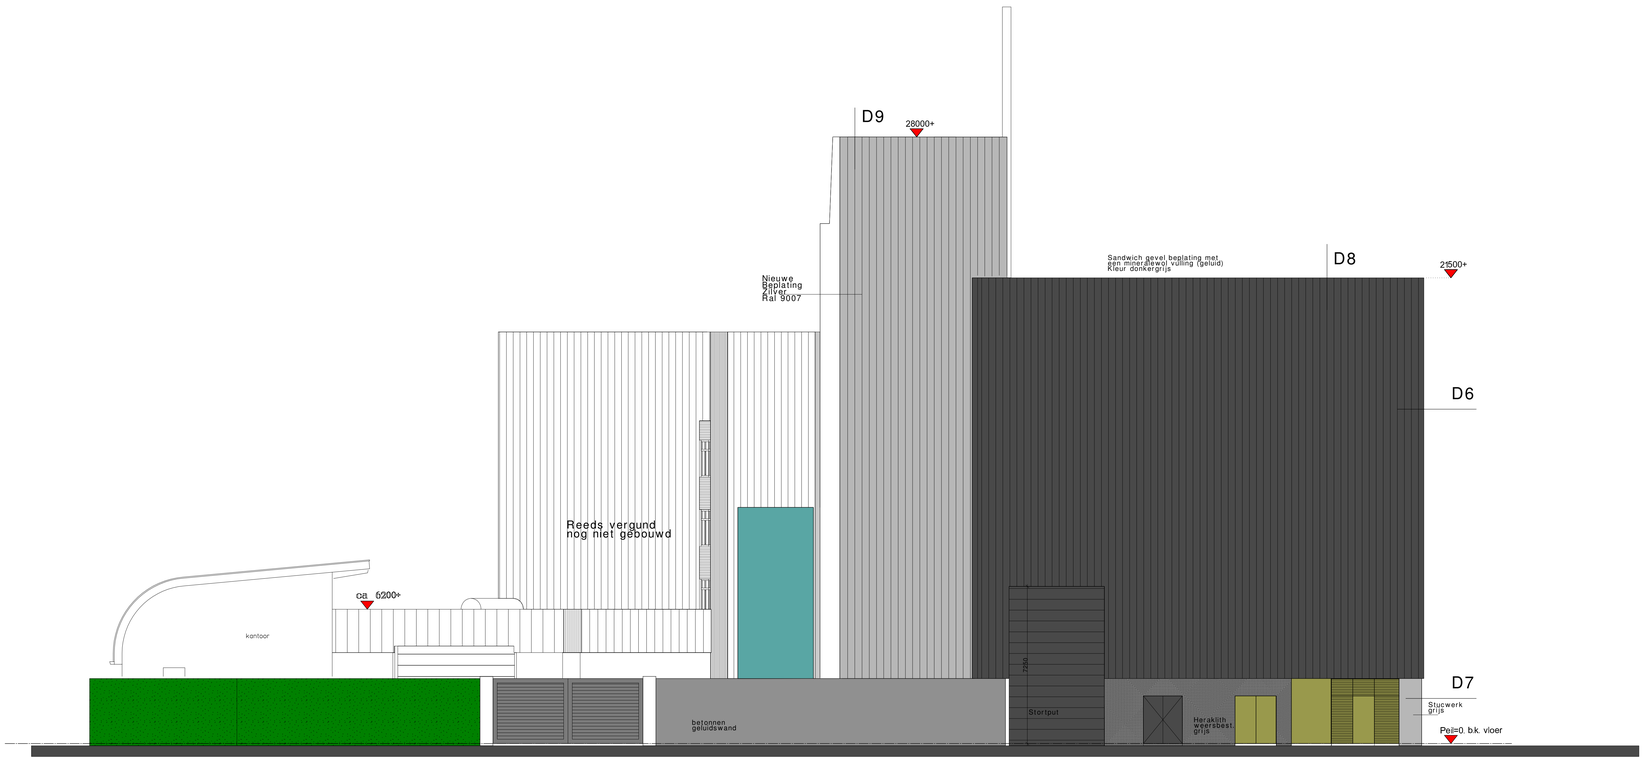

Verleende/Bestaande Linkergevel (Marijkelaan)

Aan front van Trafo/hoogspannings-ruimtes GEEN wijzigingen

Bestaande deuren/roosters trafo
ruimtes mogen niet worden aangetast door
van het nieuwe metselwerk dan deze
deuren ruim voldoende geopend
kunnen worden

Heraklith (weersbestendig) te bekleden
rechtstreeks op metselwerk.
Aanbrengen tussen deur stortput
en tussen deurelement trafo
Voorzijde Heraklith = voorzijde
metselwerk rechterzijde trafo

ontwerp- en tekenbureau
bouwkundig advies • ontwerp • tekenwerk • projectbegeleiding

Lange Zuiderweg 72 3781 PL Voorthuizen telf. 0342-461098 fax 0342-461078 e-mail info@3ot.nl

Wijziging fabriek / geluidsvoorzieningen aan de Molenweg 10 / 12 te Voorthuizen

OPDRACHTGEVER	: Brons Mengvoeders BV		
ADRES	: Molenweg 10	DATUM	: 20-06-2017
POSTCODE + WOONPLAATS	: 3781 VD Voorthuizen	GEWIJZIGD	: .
TELEFOONNUMMER	: 0342-477 877	GEWIJZIGD	: .

SCHAAL : 1:100

INHOUD : Verleende toestand Gevels

WERKNUMMER : 2015038 BLADNUMMER : V2

Behoort bij beschikking
Bouwvergunning
Nummer: 2017-0000
Datum: 07-08-2017