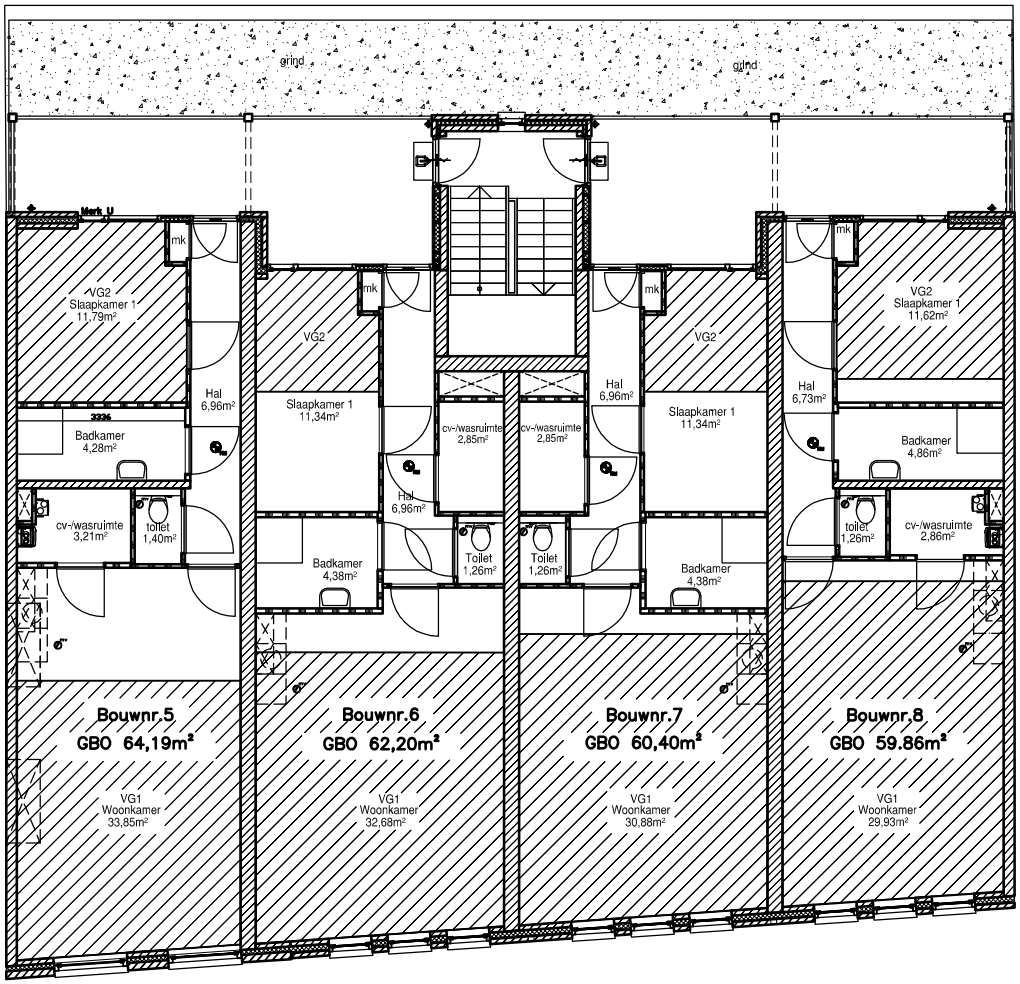

Plattegrond Tweede Verdieping

project: 11 appartementen en 290m² bedrijfsruimte, Hoogstraat 204-206 te Vlaardingen	projectnummer: 2028
opdrachtgever: SKA PROJECTMANAGEMENT	SKA Projectmanagement B.V. Dorpsstraat 41 1121 BV Landsmeer tel: 020-4496950
architect: Henk Snoeks architect BNA	Zuiderkoerkring 285 2408 NX Alphen aan den rijn 06-2095 8801 www.henksnoeks.nl info@henksnoeks.nl
datum: 22-05-2017	wijziging: a WU2A b WU2B c WU2C d WU2D e WU2E f WU2F g WU2G h WU2H
schaal: 1:100	formaat: A4
onderwerp: Plattegrond Tweede verdieping Verblijfsgebieden	voorstel ☐ voorlopig ☐ definitief ■
fase: WT	blad: BA_1.00