


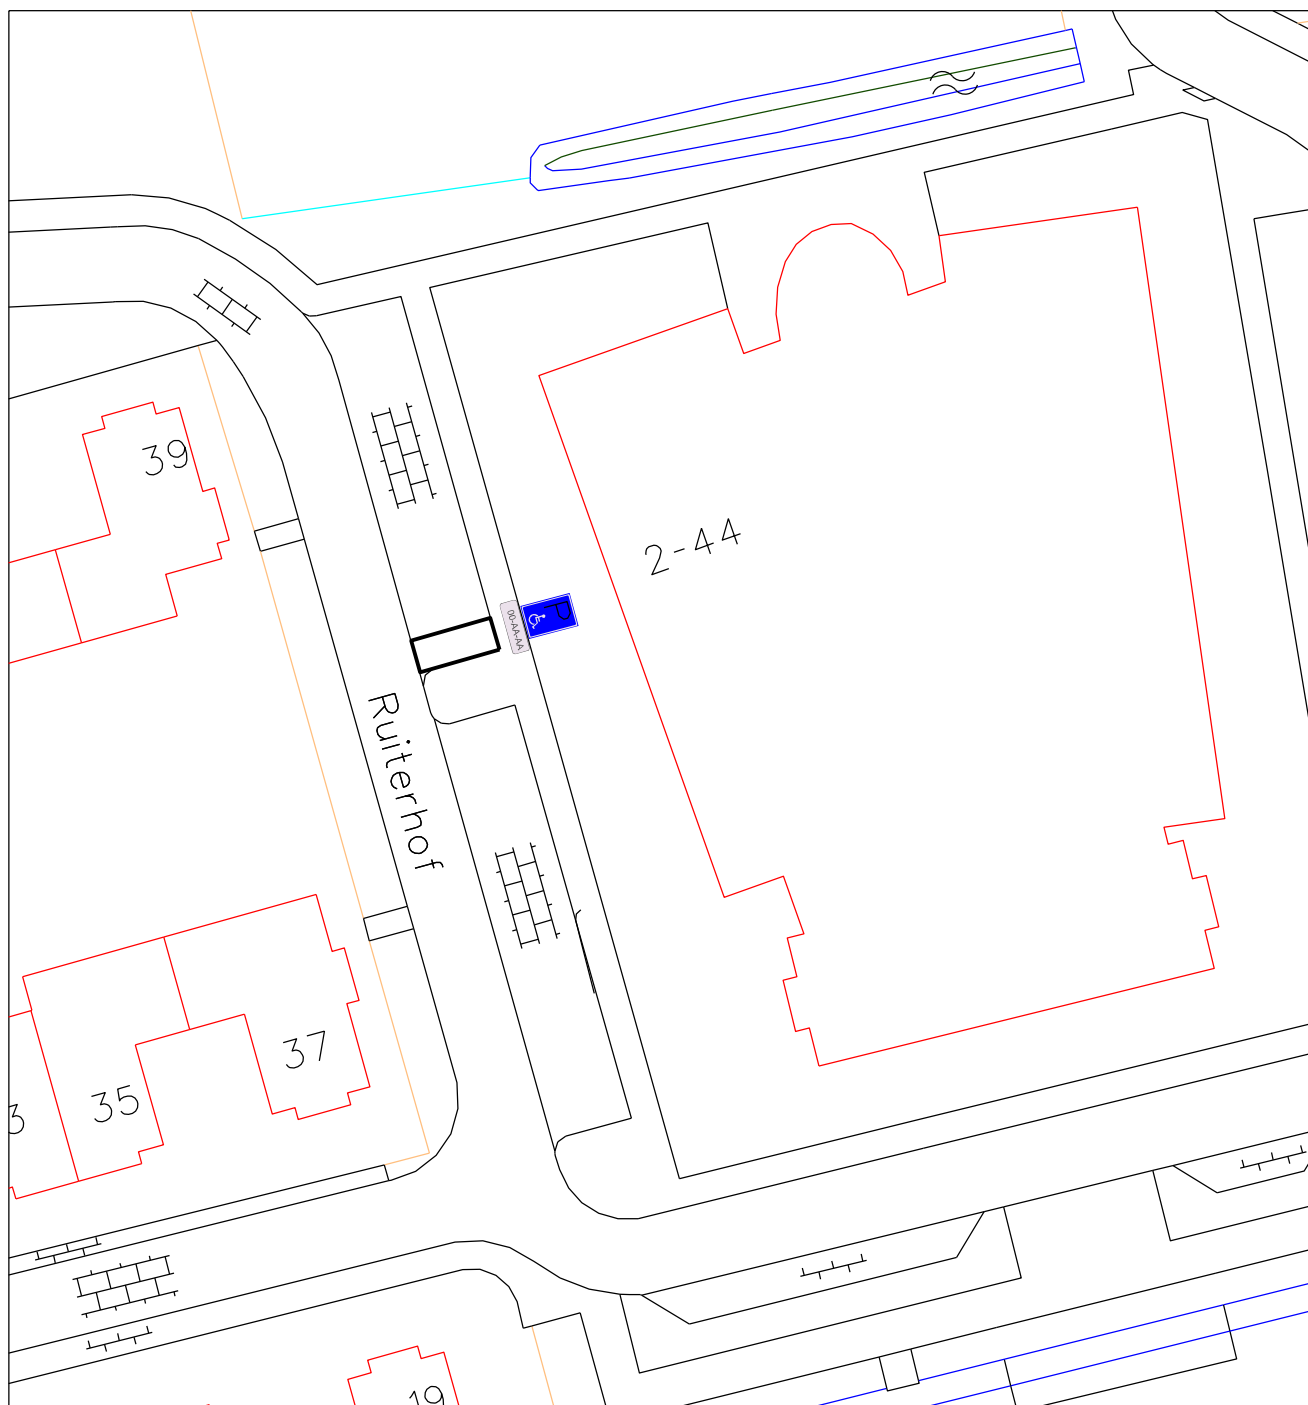

GEMEENTE AALBURG

afdeling: **OW**

Postbus 40 4260 AA Wijk en Aalburg
Tel. 0416-698700 E-mail: gemeente@aalburg.nl

datum: 1-8-2017

schaal: 1 : 500

formaat: A 4

onderwerp:

**Gehandicaptenparkeerplaats
Ruiterhof**

besteknummer:

N.V.T

get.: -----

gezien:

onderdeel:

tek.nr:

1.4-03-2017

gewijzigd:

datum:

bestandsnaam:

1.4-03-2017