


Te maken gehandicaptenparkeerplaats t.b.v.
Merellaan 151
Kenteken GR-803-J

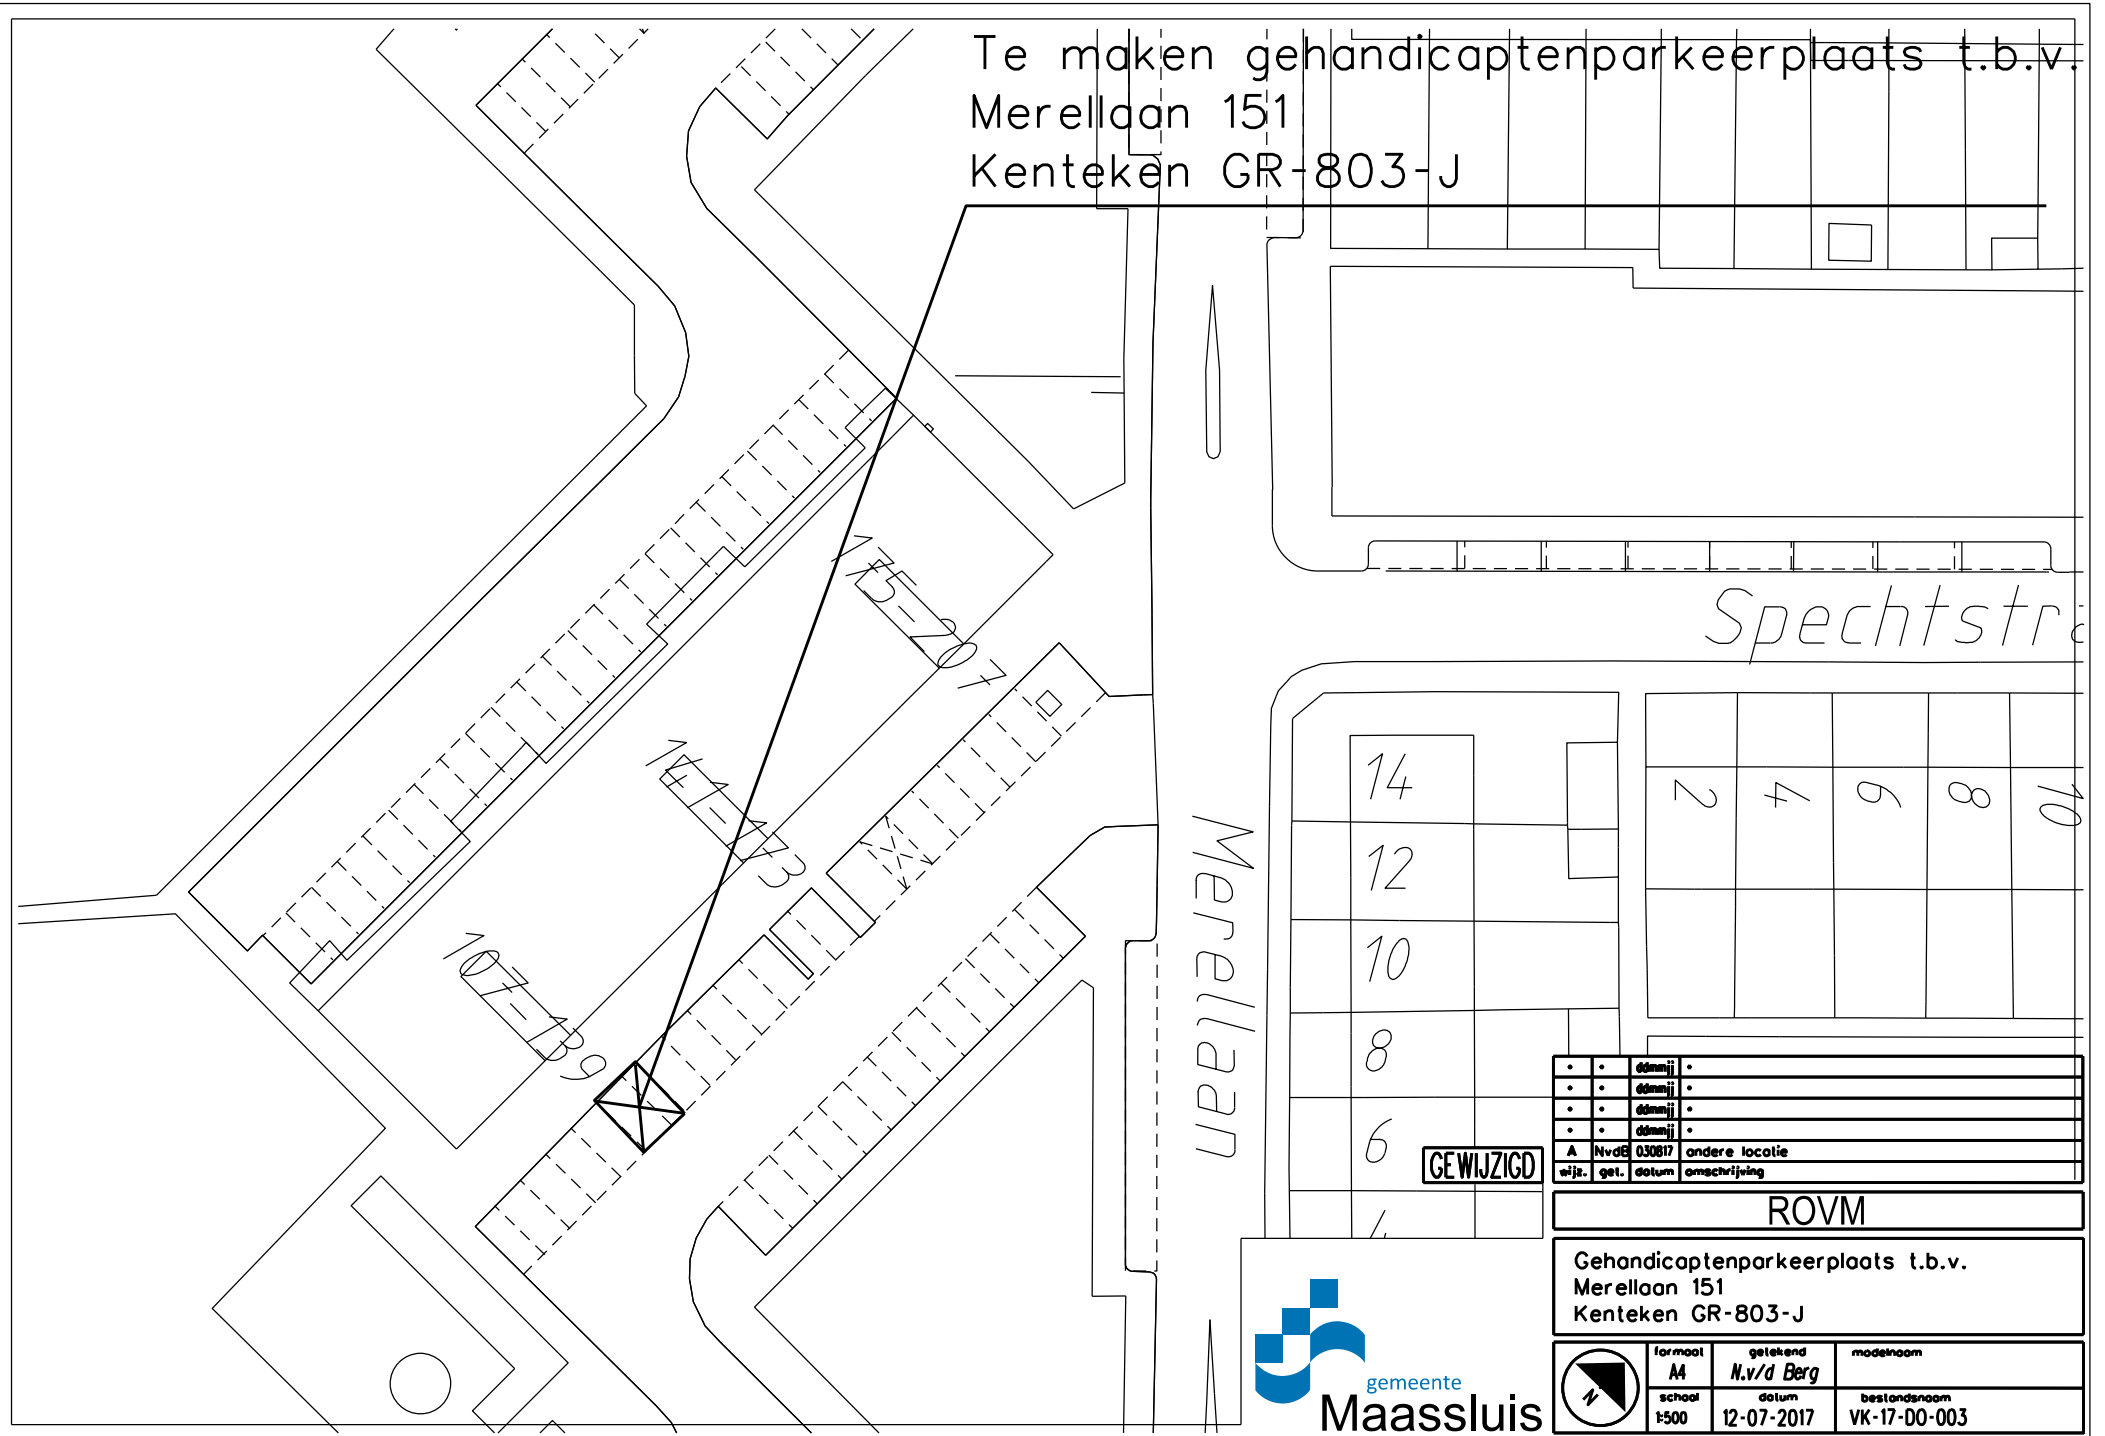

Spechtstraat

Merellaan

GEWIJZIGD

•	•	ddmmjj	•
•	•	ddmmjj	•
•	•	ddmmjj	•
•	•	ddmmjj	•
A	NvdB	030817	andere locatie
wjz.	get.	datum	omschrijving

ROVM

Gehandicaptenparkeerplaats t.b.v.
Merellaan 151
Kenteken GR-803-J



gemeente
Maassluis

	formaat	getekend	modelnaam
	A4	N.v/d Berg	
	schaal	datum	bestandsnaam
1:500	12-07-2017	VK-17-00-003	