


Te maken gehandicaptenparkeerplaats t.b.v.
Dr. Albert Schweitzerdreef 373
Kenteken 1-KTB-34

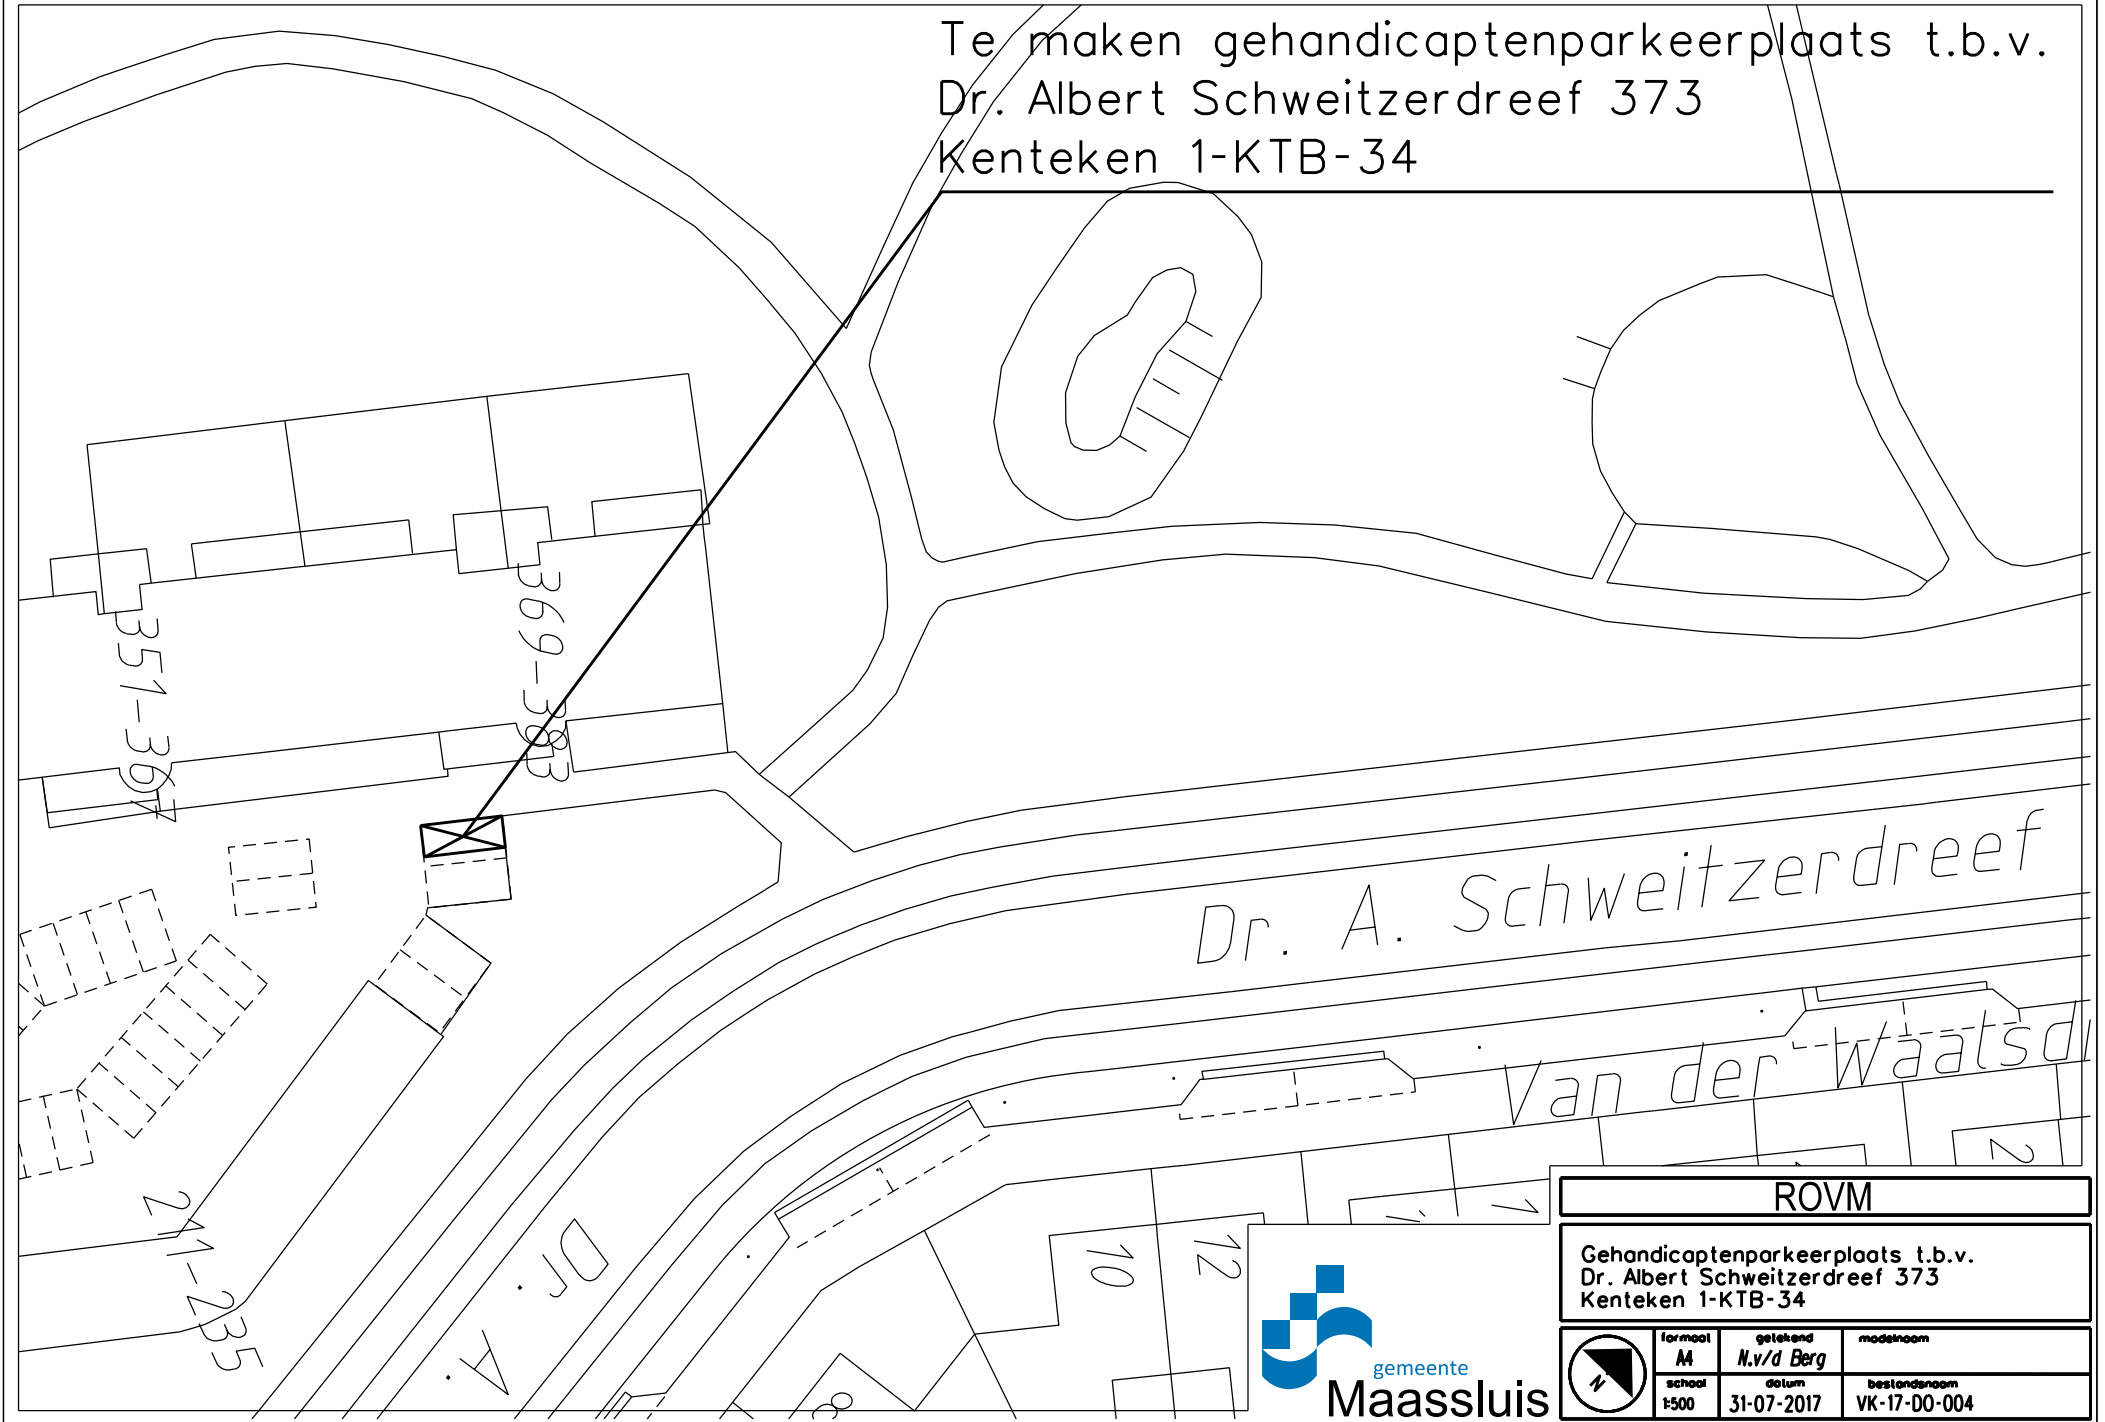

ROVM

Gehandicaptenparkeerplaats t.b.v.
Dr. Albert Schweitzerdreef 373
Kenteken 1-KTB-34

	formaat M	geleend N.v/d Berg	modelnaam
	schaal 1:500	datum 31-07-2017	bestandsnaam VK-17-00-004