




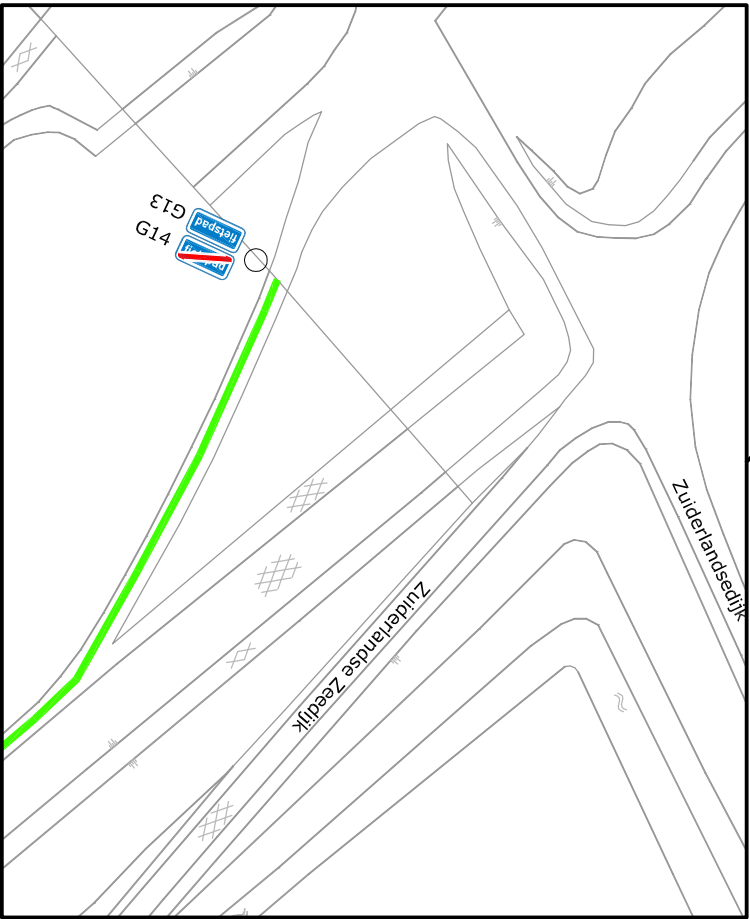


DETAIL 1 SCHAAL 1:1000

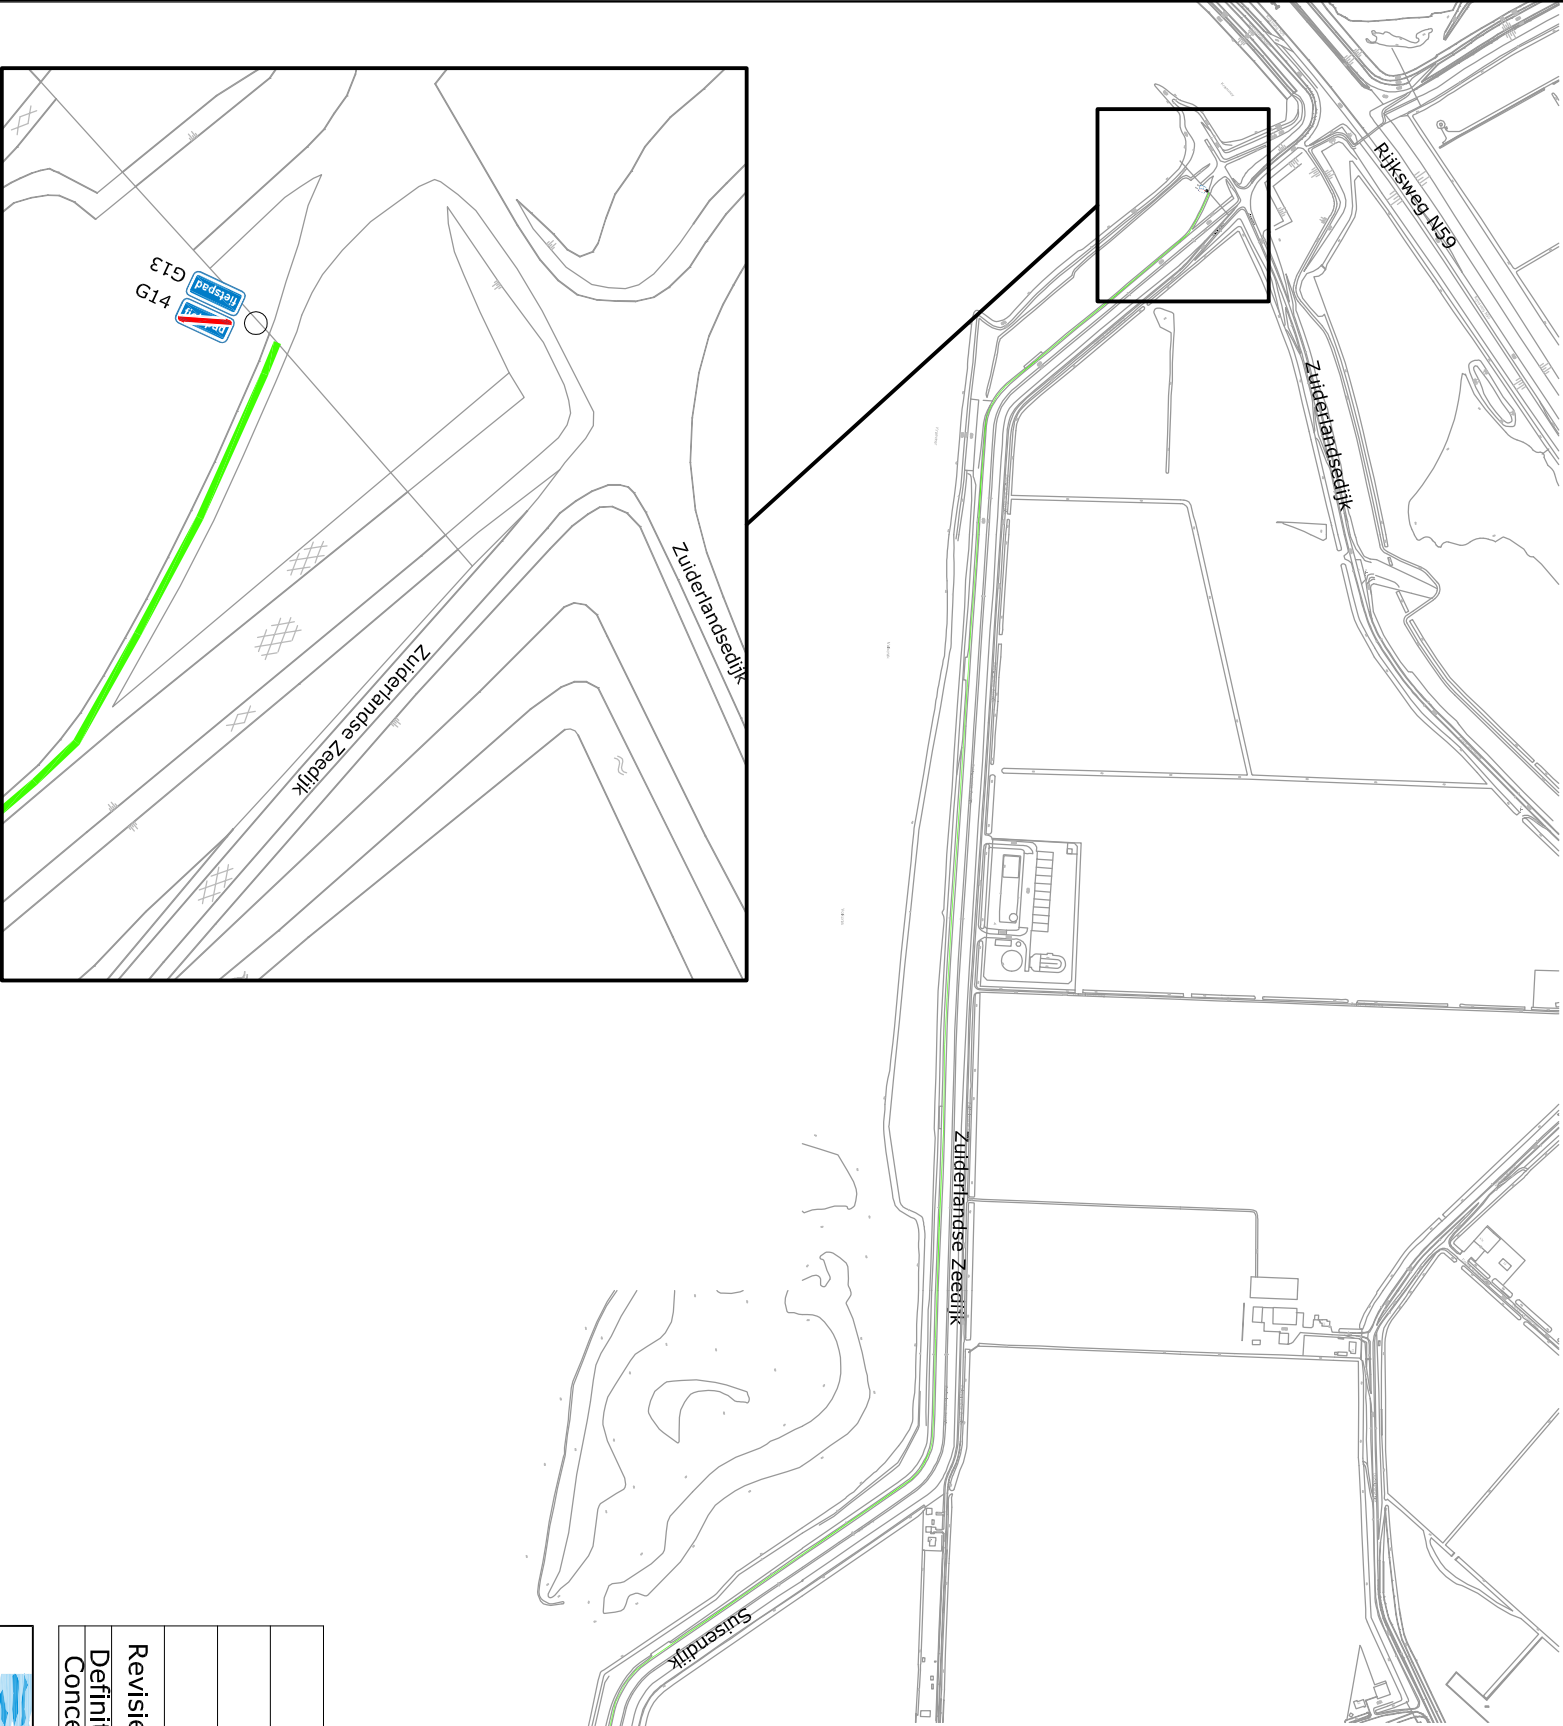

DETAIL 2 SCHAAL 1:1000

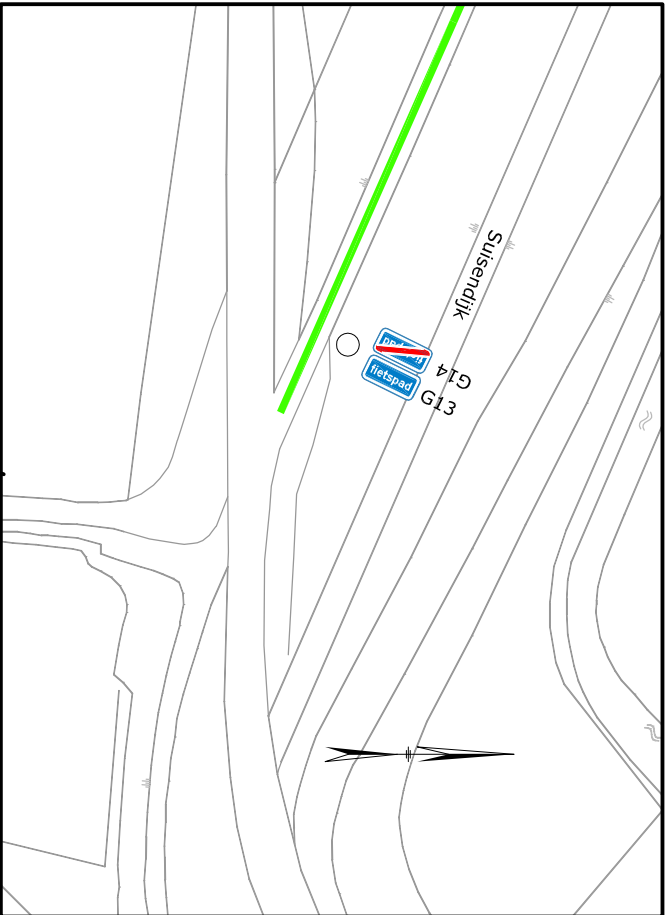

Revisie	Get.	Datum	Omschrijving wijzigingen	
Definitief	✓			
Concept			Eerste uitgave	

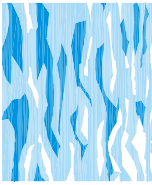

Waterschap
Hollandse
Delta

VERKEERSBESLUIT D0036123

RECREATIEF FIETSPAD TUSSEN ZUIDERLANDSEDIJK EN SUISENDIJK TE OUDE-TONGE

Versie : 11-01-2017

Schaal : 1:10000 1:1000

Project :

Blad 1 van 1

Gezien :

Behoort bij :

Referentie : 17031A01

Auteur : MARBE

AAN TE WIJZEN ALS FIETSPAD

Handelsweg 100 Postbus 4103 2980 GC RIDDERKERK
tel. 088 - 974 30 00 fax 088 - 974 30 01 www.wshd.nl info@wshd.nl