



VERZONDEN 30 JAN 2017

datum 30 januari 2017
uw brief/kenmerk 6 januari 2017
registratienummer 17.02173
behandeld door Aartje Mourits
betreft Nummeraanduiding
bijlage(n) 2

Beste [REDACTED]

Op 6 januari 2017 ontving ik uw aanvraag voor het wijzigen van de nummeraanduidingen van uw oude woning, uw nieuwe woning en een bedrijfspand. Hieronder leest u mijn besluit.

Besluit

De nummeraanduidingen worden met ingang van 1 februari 2017 gewijzigd zoals hier aangegeven:

- de woning met adres Korteraarseweg 127 wordt gewijzigd in Korteraarseweg 127B; kadastrale aanduiding AAR00C208;
- de woning met adres Korteraarseweg 125A wordt gewijzigd in Korteraarseweg 127; kadastrale aanduiding AAR00C209;
- het bedrijfspand met adres Korteraarseweg 125B wordt gewijzigd in Korteraarseweg 127A;

zoals aangegeven op bijgaande plattegronden.

Uitleg

Op grond van artikel 6 van de 'Wet basisregistraties adressen en gebouwen' (BAG) en artikel 3 van de 'Verordening naamgeving en nummering (adressen) Nieuwkoop' kent de gemeente nummeraanduidingen toe aan (gedeelten van) gebouwen met een zelfstandig gebruik en een eigen afsluitbare toegang.

Hierbij wordt gekeken naar wat de meest duidelijke situatie is. Met het wijzigen krijgen alle panden een gelijkkluidend huisnummer met eventueel een aanvullende letter.

Aan dit besluit kunt u geen andere rechten ontleen. Deze zijn vastgesteld in het bestemmingsplan.

Postcode

PostNL kent een postcode toe aan dit adres. U kunt deze na ongeveer twee weken inzien via de website www.postnl.nl. De instanties, genoemd onderaan deze brief, krijgen een kopie van deze brief.

De wettelijke publicaties vindt u op overheid.nl. Abonneer u via www.overwbuurt.overheid.nl.

Gemeente Nieuwkoop

Bezoekadres:

Klant Contact Centrum, Teylersplein 1

2441 LE Nieuwveen

Postadres:

Postbus 1

2460 AA Ter Aar

Telefoon: 14 0172

Fax: 0172 574 802

info@nieuwkoop.nl

www.nieuwkoop.nl

Volg de gemeente op Facebook: <https://facebook.com/GemeenteNieuwkoop> of twitter: <https://twitter.com/gemnieuwkoop>

Kamer van koophandel

Wanneer hierdoor het adres van uw bedrijf wijzigt, geeft u dit door aan de Kamer van Koophandel. Bij de wijziging kunt u aangeven dat het adres van uw bedrijf door de gemeente gewijzigd is. De Kamer van Koophandel heeft aangegeven hier geen kosten voor te berekenen.

Verhuisaangifte


Uw huidige adres wordt door de gemeente automatisch aangepast in de Basisregistratie personen (BRP). Wanneer u verhuist naar de nieuwe woning, doet u wel zelf aangifte van de verhuizing. Op onze website www.nieuwkoop.nl kunt u een formulier verhuisaangifte downloaden of aangifte doen via DigiD.

Vragen

Voor vragen over dit besluit kunt u contact opnemen met Aartje Mourits via telefoonnummer 14 0172.

Met vriendelijke groet,

Namens burgemeester en wethouders van Nieuwkoop,

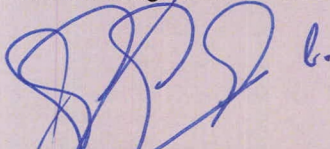

Tom Vianen
teamleider leefomgeving

Niet eens met de beslissing

Bent u het niet eens met dit besluit, dan kunt u binnen zes weken na verzenddatum van dit besluit bezwaar indienen bij het college van burgemeester en wethouders van de gemeente Nieuwkoop, Postbus 1, 2460 AA Ter Aar. (*Grondslag artikel 7:1 van de Algemene wet bestuursrecht*)

Voorwaarden voor het indienen van bezwaar:


- het moet schriftelijk ingediend worden, per post of online via onze website;
- u richt het bezwaar aan het college van burgemeester en wethouders;
- in het bezwaar staan uw naam, adres en telefoonnummer;
- in het bezwaar staat waarom u het niet eens bent met het besluit;
- op het bezwaar staat een datum;
- in het bezwaar noemt u het besluit waartegen u bezwaar maakt (deze brief);
- u ondertekent het bezwaar. Maakt u online bezwaar, dan geldt uw DigiD als handtekening.

Als u de behandeling van uw ingediende bezwaar niet af kunt wachten, kunt u de Voorzieningenrechter van de Rechtbank (Postbus 20302, 2500 EH Den Haag) verzoeken een voorlopige voorziening te treffen. Dit kan alleen als u ook op tijd een bezwaarschrift heeft ingediend. (*Grondslag artikel 8:81 van de Algemene wet bestuursrecht*)

Kopie aan: Teken- en adviesbureau J.M. Zevenhoven (info@jmzevenhoven.nl)
PostNL in DEN HAAG
OASEN Zuid-Holland
Liander
ZIGGO
Meldkamer politie, brandweer en ambulance
SVHW
Omgevingsdienst West-Holland
Gemeente Nieuwkoop:
- afdeling Puza: Functioneel Beheer
Vakbalie burgerzaken
- afdeling BOR: afval@nieuwkoop.nl
team Toezicht & Handhaving

Uitvoeringsvoorschriften nummeraanduiding

1. U brengt het nummer binnen 4 weken na ontvangst van deze brief aan op het object waaraan het is toegekend.
2. Als het object nog niet is voltooid, brengt u het nummer binnen 4 weken na voltooiing aan.
3. Nummeraanduidingen worden zo dicht mogelijk bij de toegang(en) van het gebouw aangebracht.
4. Nummeraanduidingen zijn zichtbaar vanaf de weg.
5. De afstand tussen de onderkant van de nummeraanduiding en het bij de toegang van het gebouw aansluitende niveau, is niet minder dan 1,75 m en niet meer dan 2,25 m.
6. In situaties die op onoverzichtelijke wijze op de weg aansluiten, worden verzamel- en/of verwijsborden geplaatst. De aanduidingen zijn duidelijk zichtbaar.
7. Verzamelborden worden aangebracht bij 1 of meer van de volgende plaatsen:
 - De (openbare) weg;
 - De toegang van een (openbare) bij een gebouw behorende parkeergelegenheid of parkeergarage;
 - De toegang van een afzonderlijk voetpad;
 - De hoofdtoegang van het gebouw;
 - De toegang van een galerij, gang, e.d.;
 - De trap of lifthal;
 - Een lift.
8. Op verzamelborden kan worden volstaan met de vermelding van het laagste en het hoogste nummer.

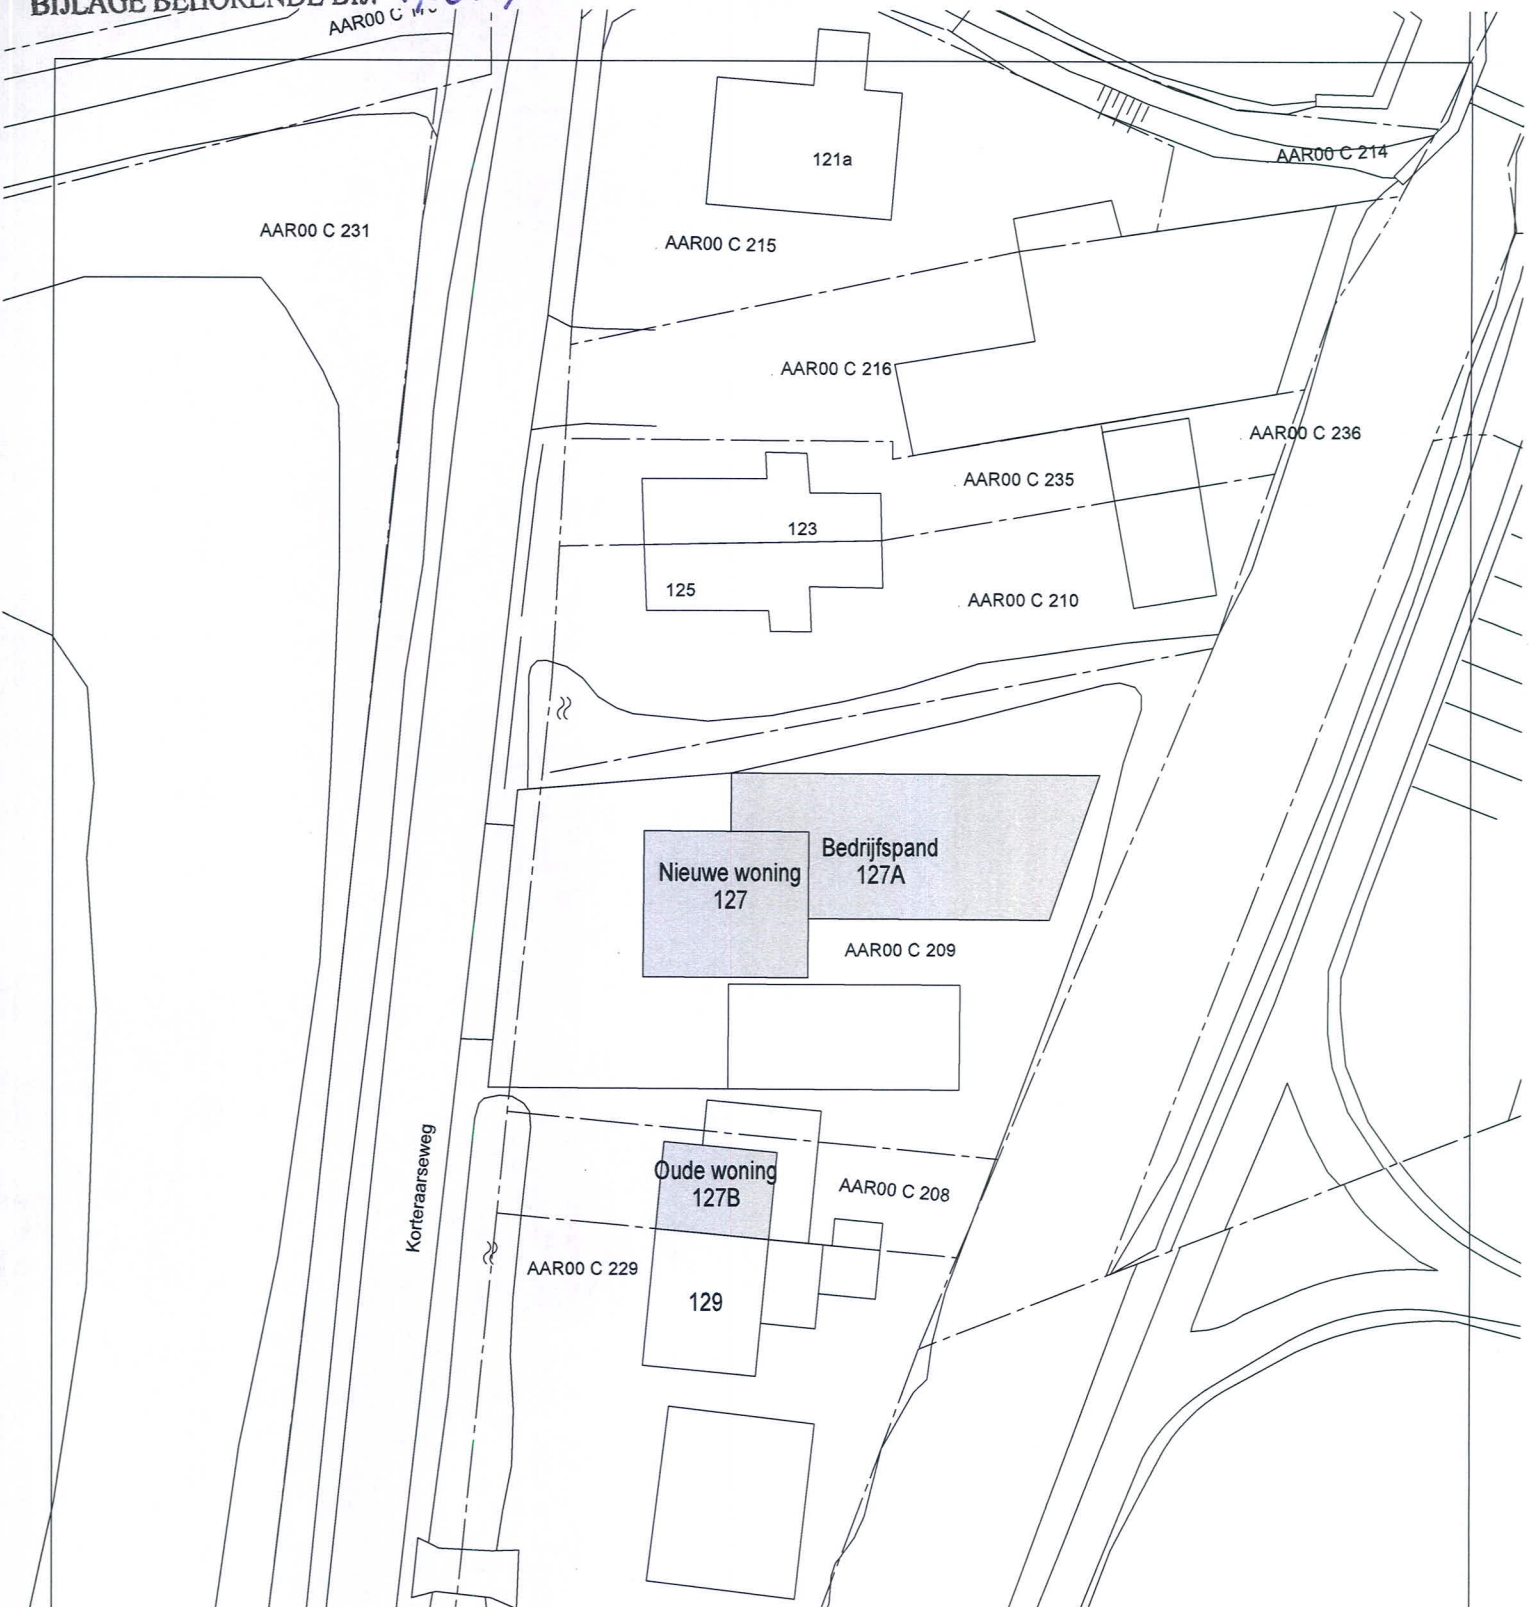

Teken- en adviesbureau

J.M. Zevenhoven


Noordeinde 18 2445 XD Aarlanderveen

Telefoon 0172 755 182 / 06 24 44 32 88

www.jmzevenhoven.nl

info@jmzevenhoven.nl

Opdrachtgever						
Werk	: Hernummering huisnummers					
Omschrijving	: Gewenste situatie					
Getekend	Datum	Schaal	Formaat	Werknummer	Blad	
JZ / TZ	5 januari 2017	1:500	A4	XXX	55	
Gewijzigd	XXX	XXX	XXX	XXX	XXX	

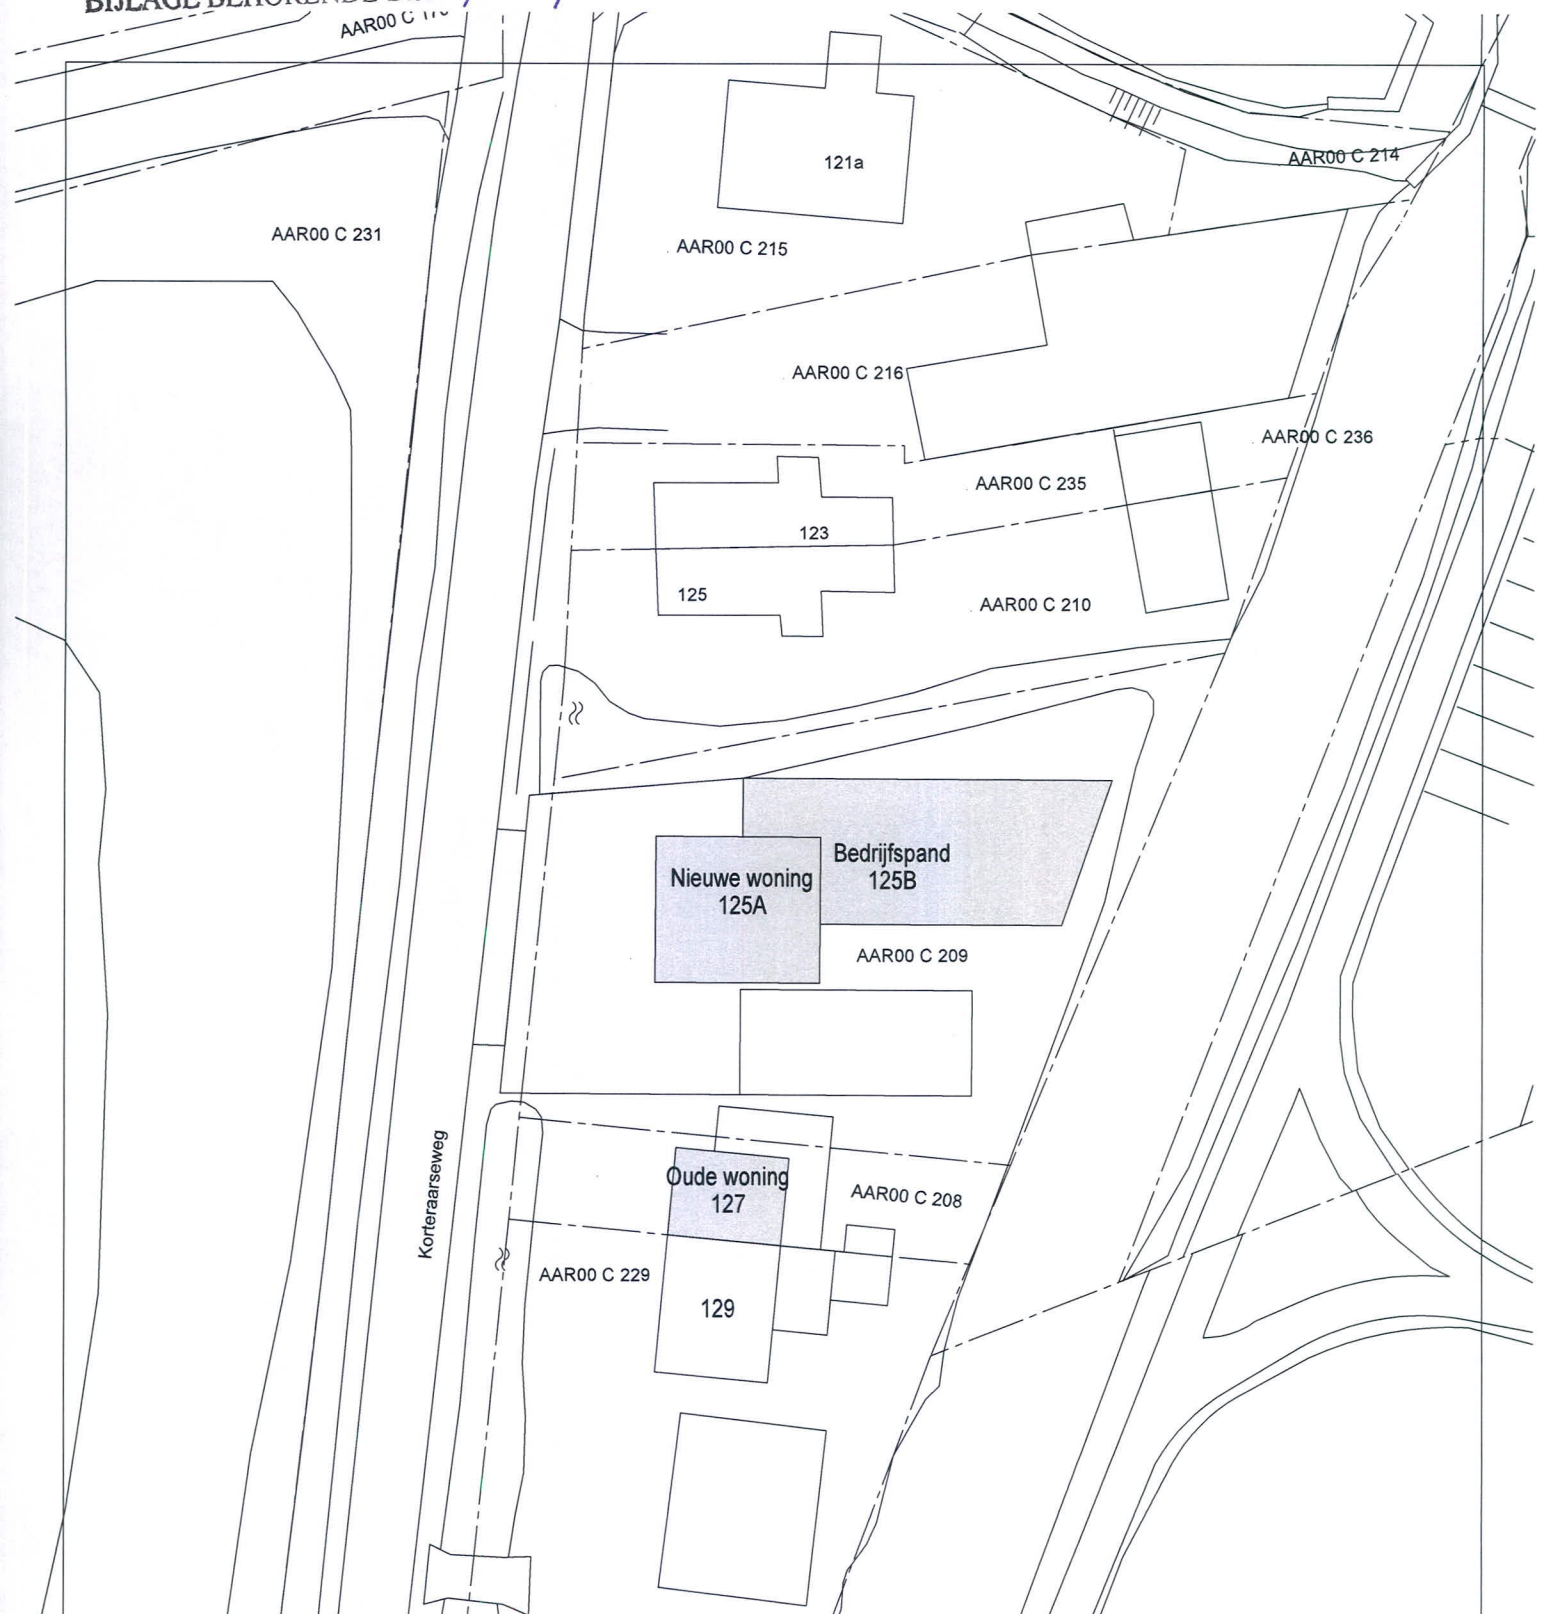

Teken- en adviesbureau
J.M. Zevenhoven

Noordeinde 18 2445 XD Aarlanderveen

Telefoon 0172 755182 / 06 24 44 32 88

www.jmzevenhoven.nl

info@jmzevenhoven.nl

Opdrachtgever					
Werk	: Hernummering huisnummers				
Omschrijving	: Bestaande situatie				
Getekend	Datum	Schaal	Formaat	Werknummer	Blad
JZ / TZ	5 januari 2017	1:500	A4	XXX	54
Gewijzigd	XXX	XXX	XXX	XXX	XXX