
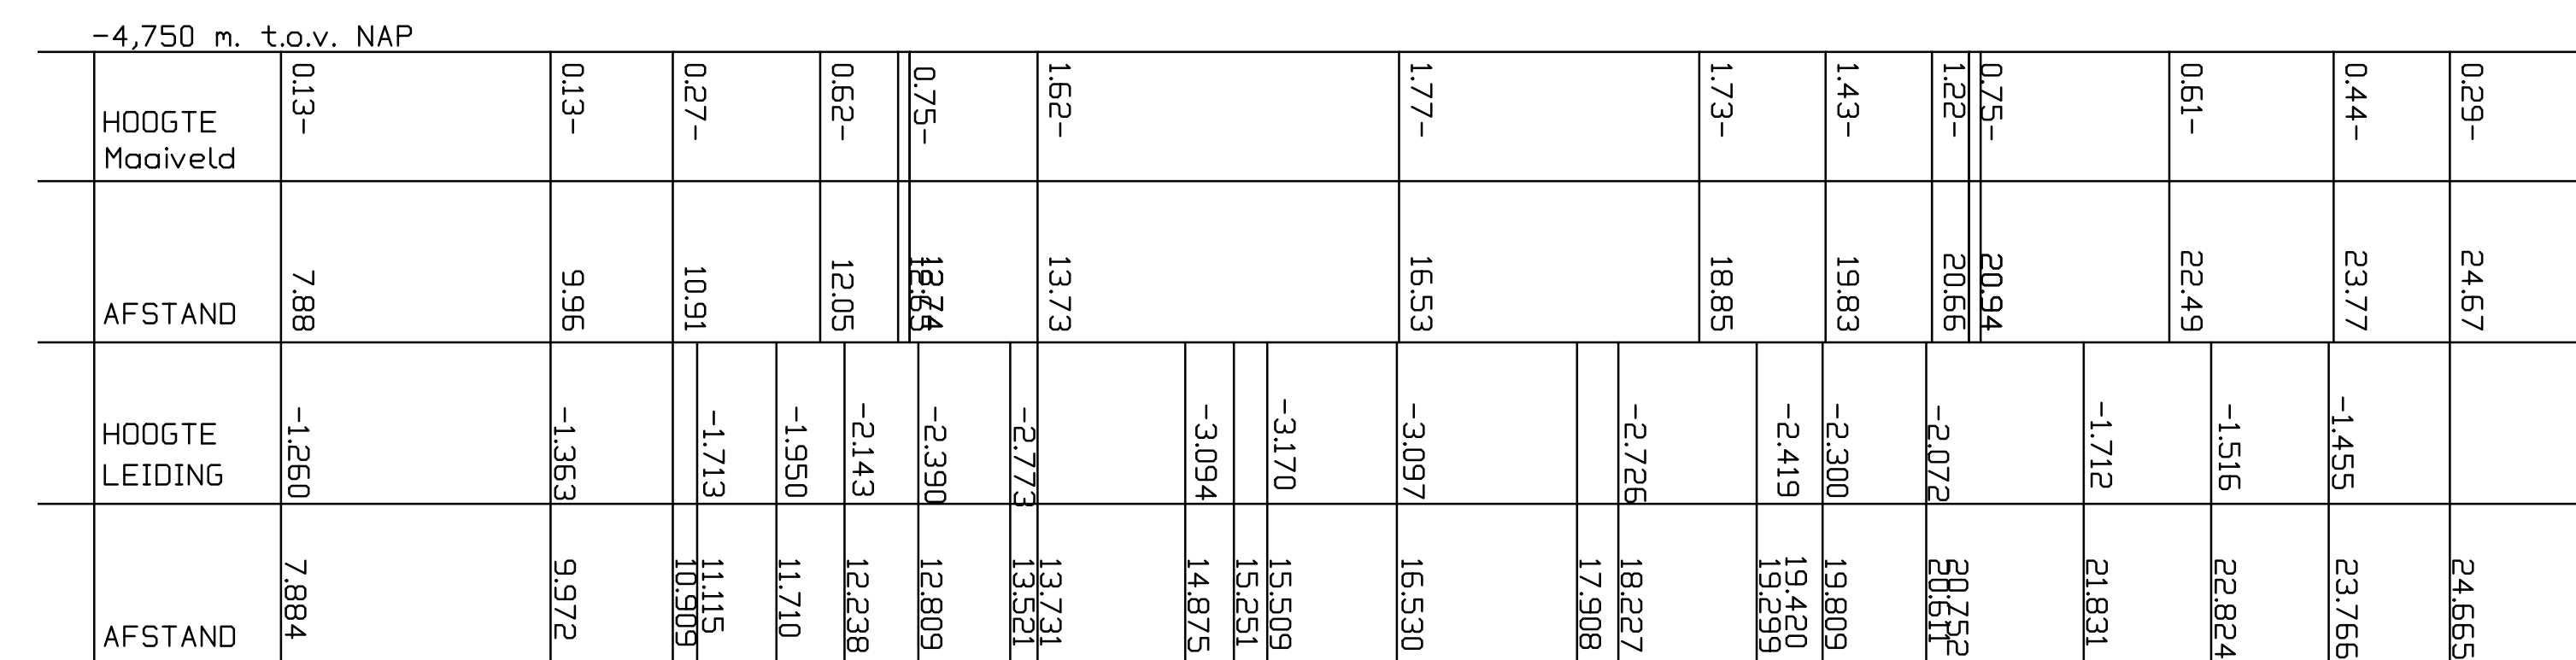


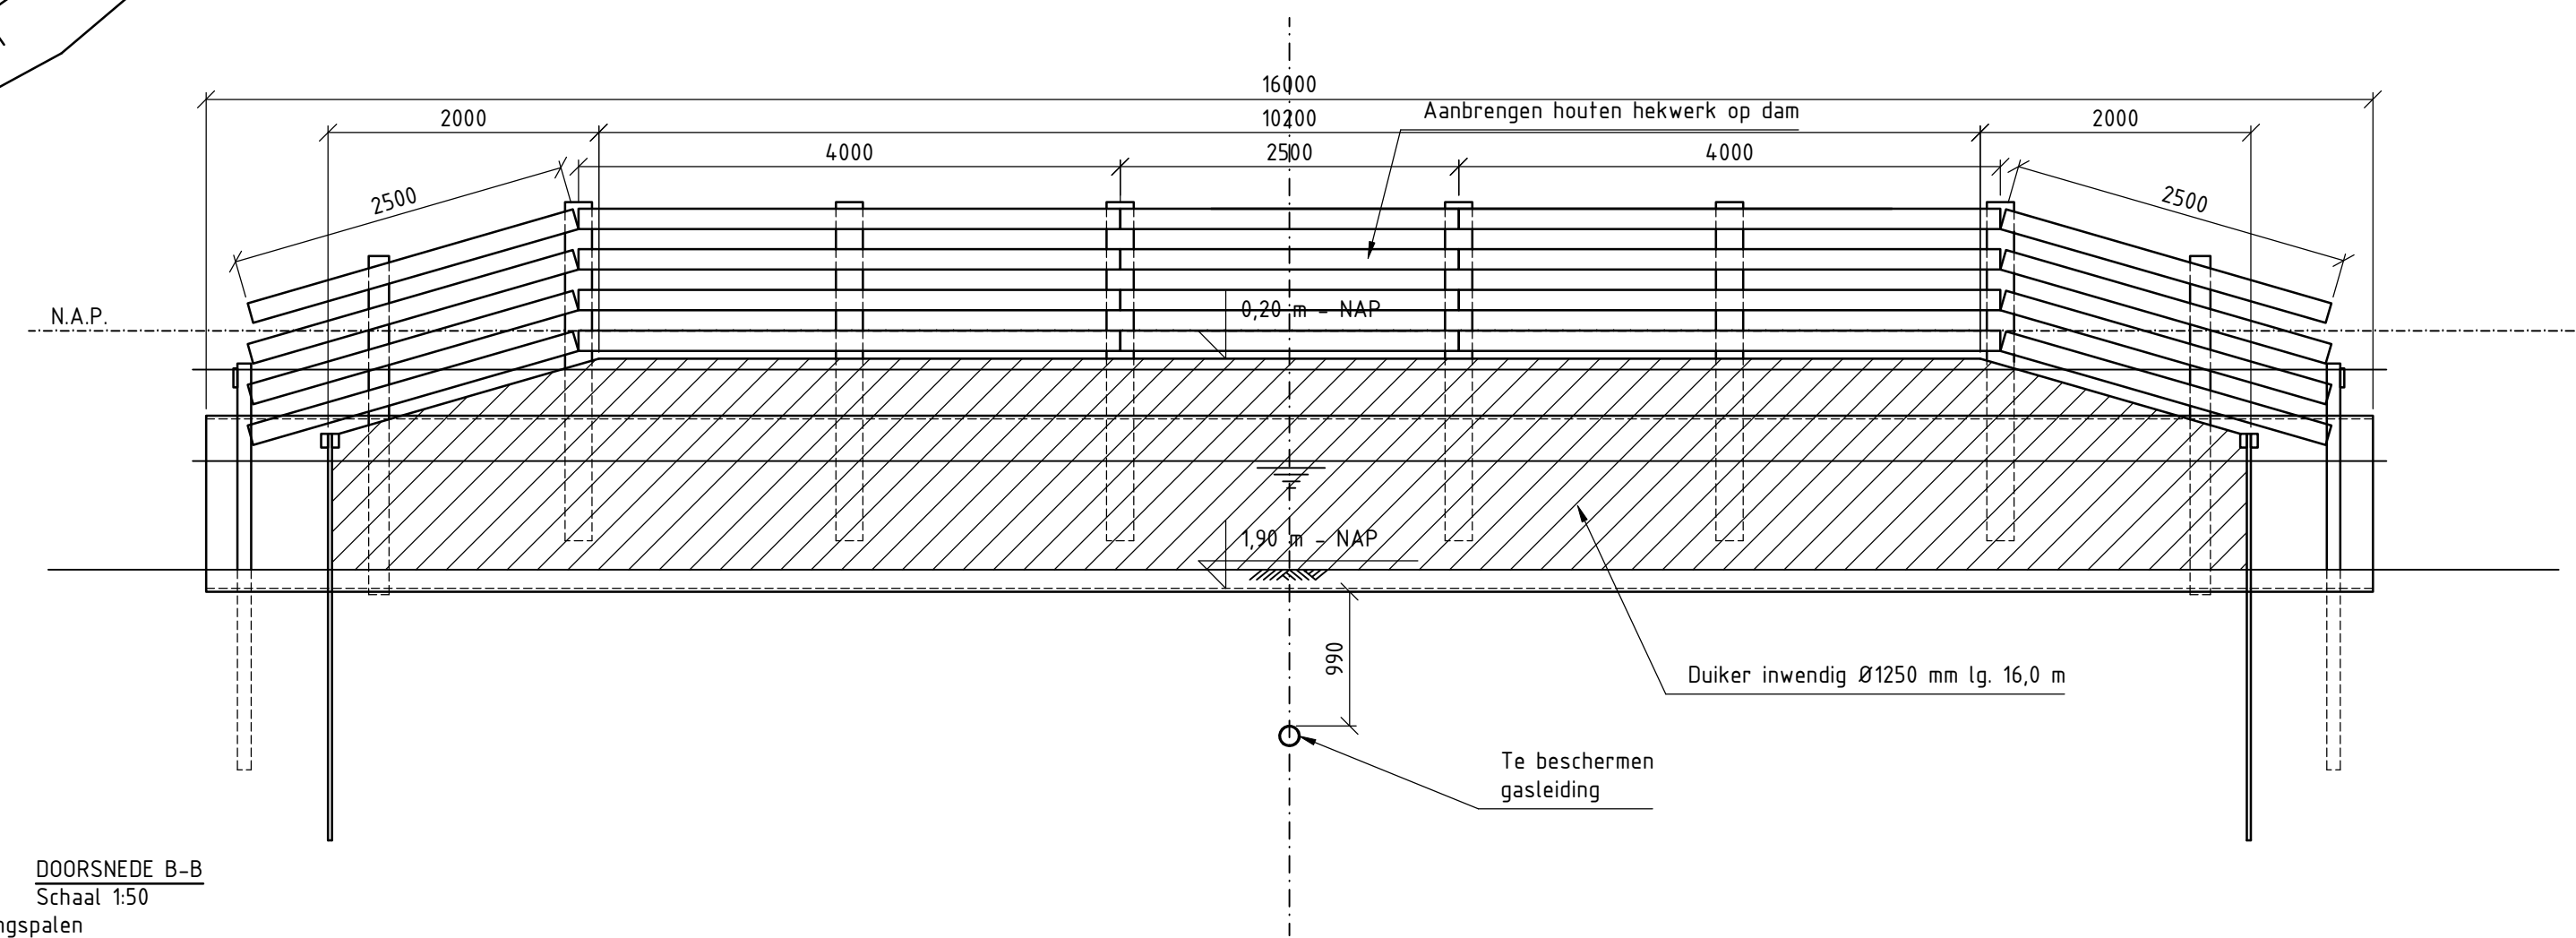

Opdrachtgever		 Visser & Smit Hanab											
VISSER & SMIT HANAB													
Project		Oplossen manco Oldehove - Selwerd 5											
Onderdeel	Oplossing manco		<table border="1"> <tr> <th>gev.</th> <th>datum</th> </tr> <tr> <td>JGE</td> <td>13-10-2016</td> </tr> <tr> <td>JGE</td> <td>13-06-2017</td> </tr> <tr> <td>JGE</td> <td>14-06-2017</td> </tr> <tr> <td>JGE</td> <td>06-07-2017</td> </tr> </table>	gev.	datum	JGE	13-10-2016	JGE	13-06-2017	JGE	14-06-2017	JGE	06-07-2017
gev.	datum												
JGE	13-10-2016												
JGE	13-06-2017												
JGE	14-06-2017												
JGE	06-07-2017												
Schaal	1:50	Datum	31-05-2016										
Formaat	A1	Projectleider	M. de Wolff										
Tekenaar	J. Geel	WB	J. Geel										
 KNOL AKKRUM BETON-, WATERBUW, INHOUTEN EN VERHUUR		<table border="1"> <tr> <td>fase</td> <td>UITVOERING</td> </tr> <tr> <td>status</td> <td>DEFINITIEF</td> </tr> <tr> <td>projectnr.</td> <td>170118</td> </tr> <tr> <td>tekn.</td> <td>101</td> </tr> <tr> <td>vzj</td> <td>D</td> </tr> </table>	fase	UITVOERING	status	DEFINITIEF	projectnr.	170118	tekn.	101	vzj	D	
fase	UITVOERING												
status	DEFINITIEF												
projectnr.	170118												
tekn.	101												
vzj	D												