


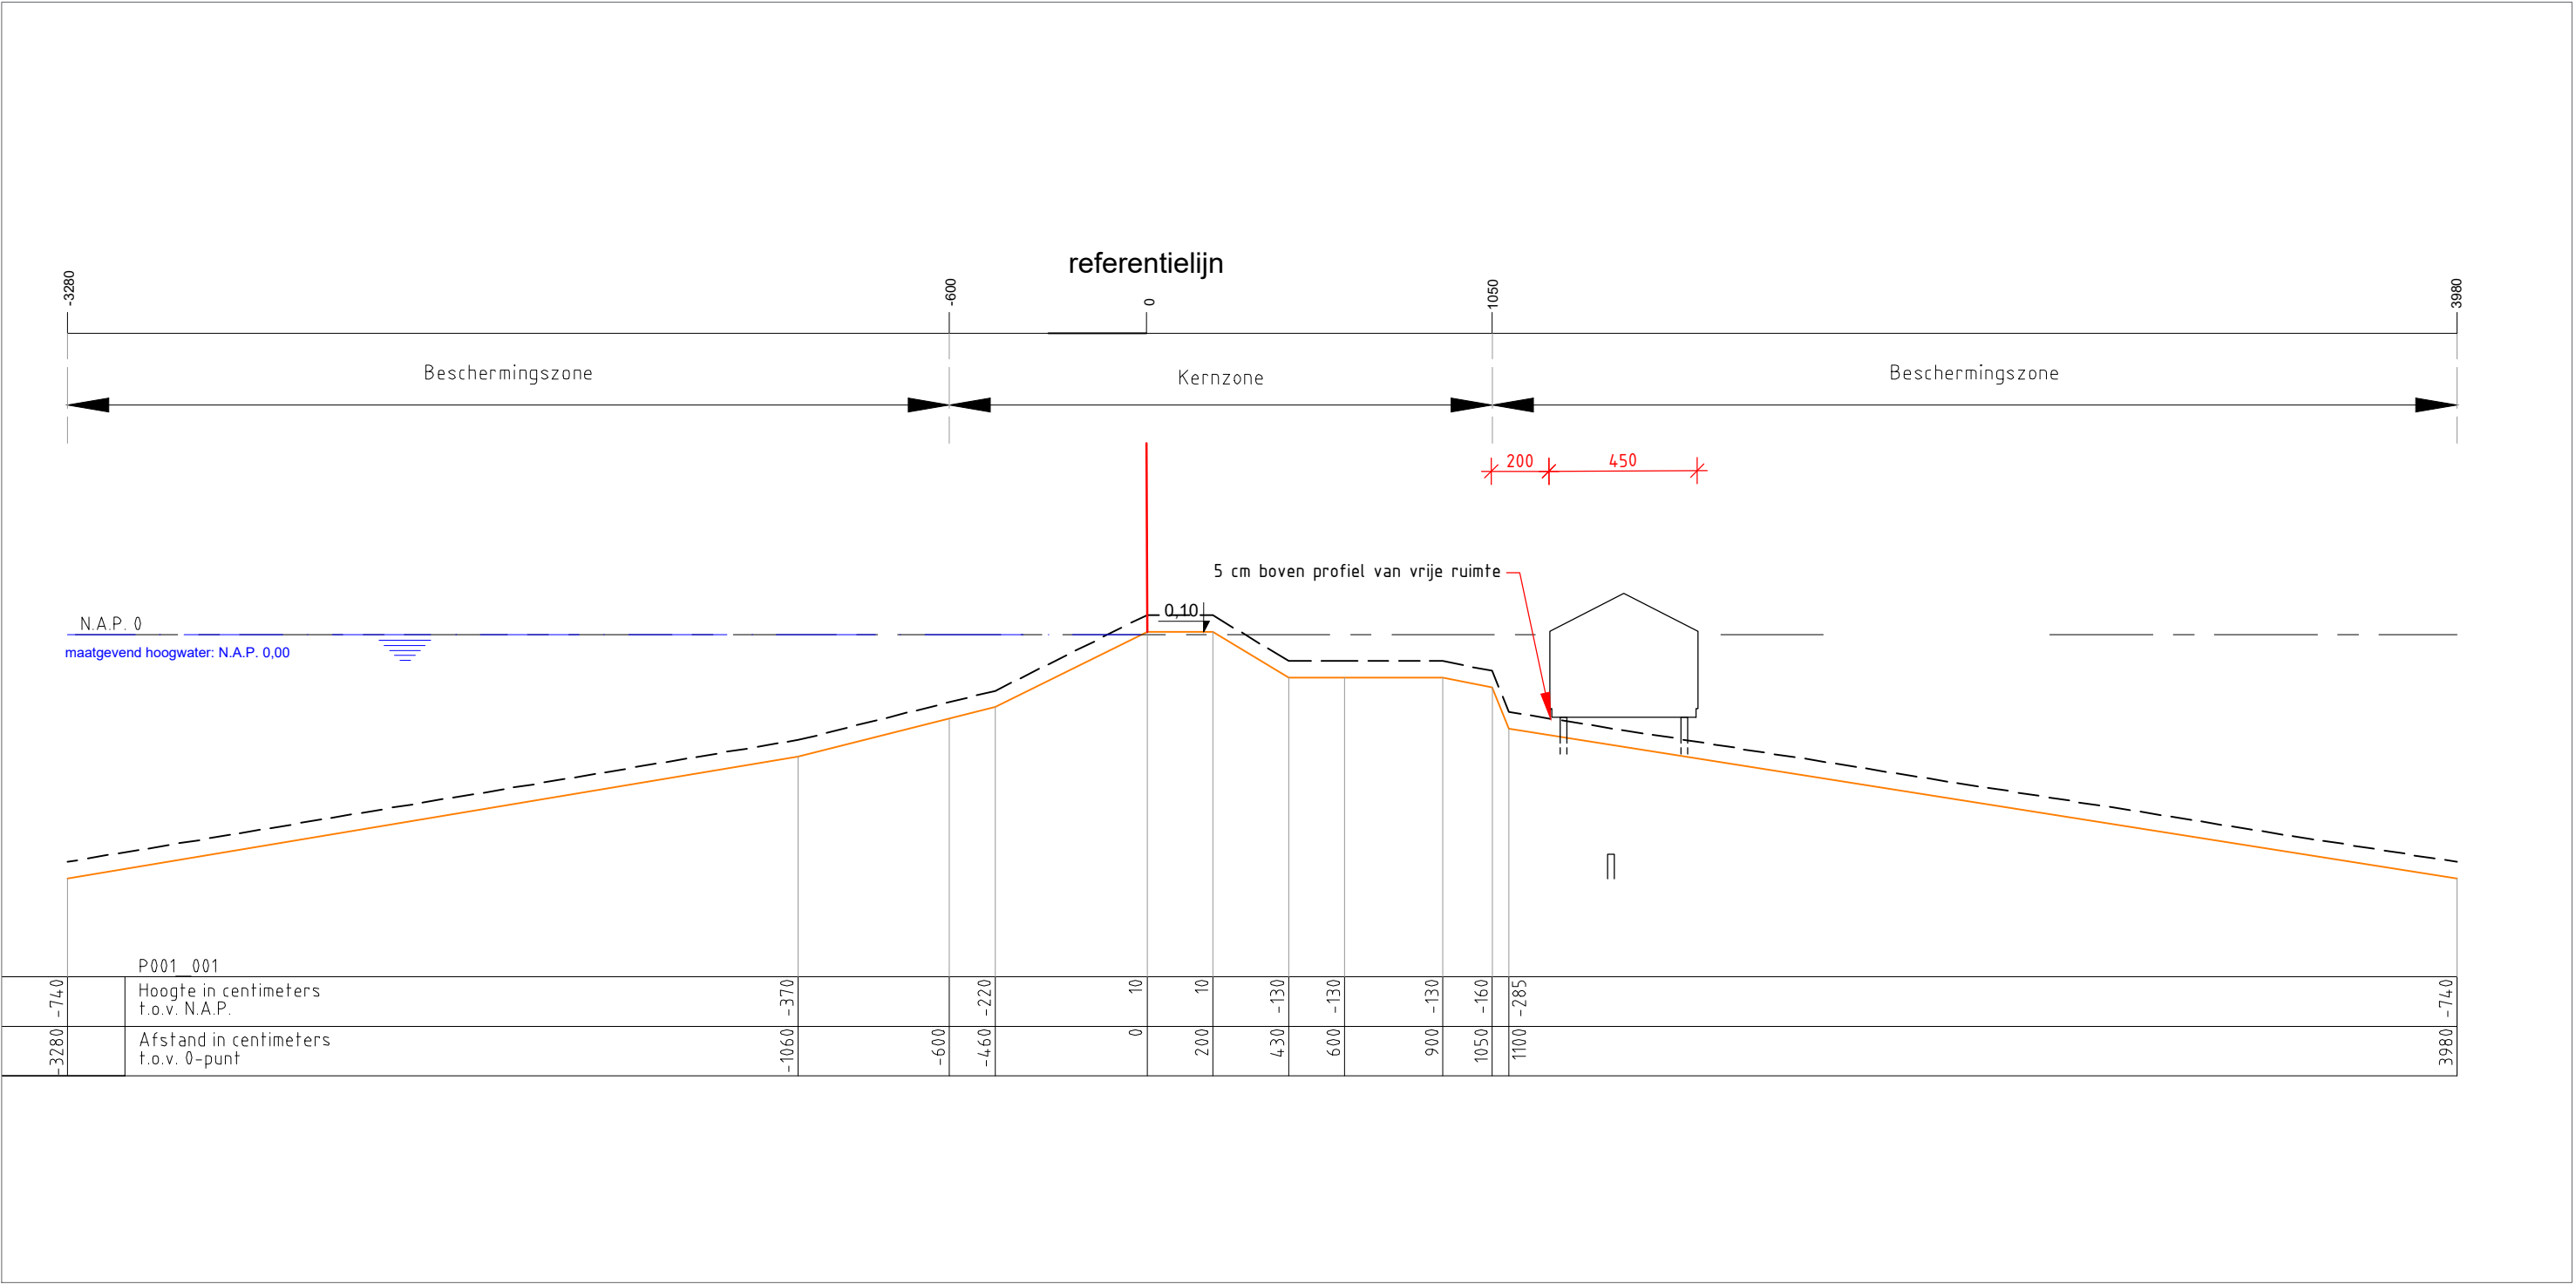

tekening in cm.

Recreatiewoning
Waterschapstekening hoogte

Opdrachtgever
Dhondt

Datum
12-05-2017

Schaal
1:200

Formaat
A3

Get.
R.Polinder

Gecontr.
G. Steenberg

Bladnr.
10