




rechter zijgevel

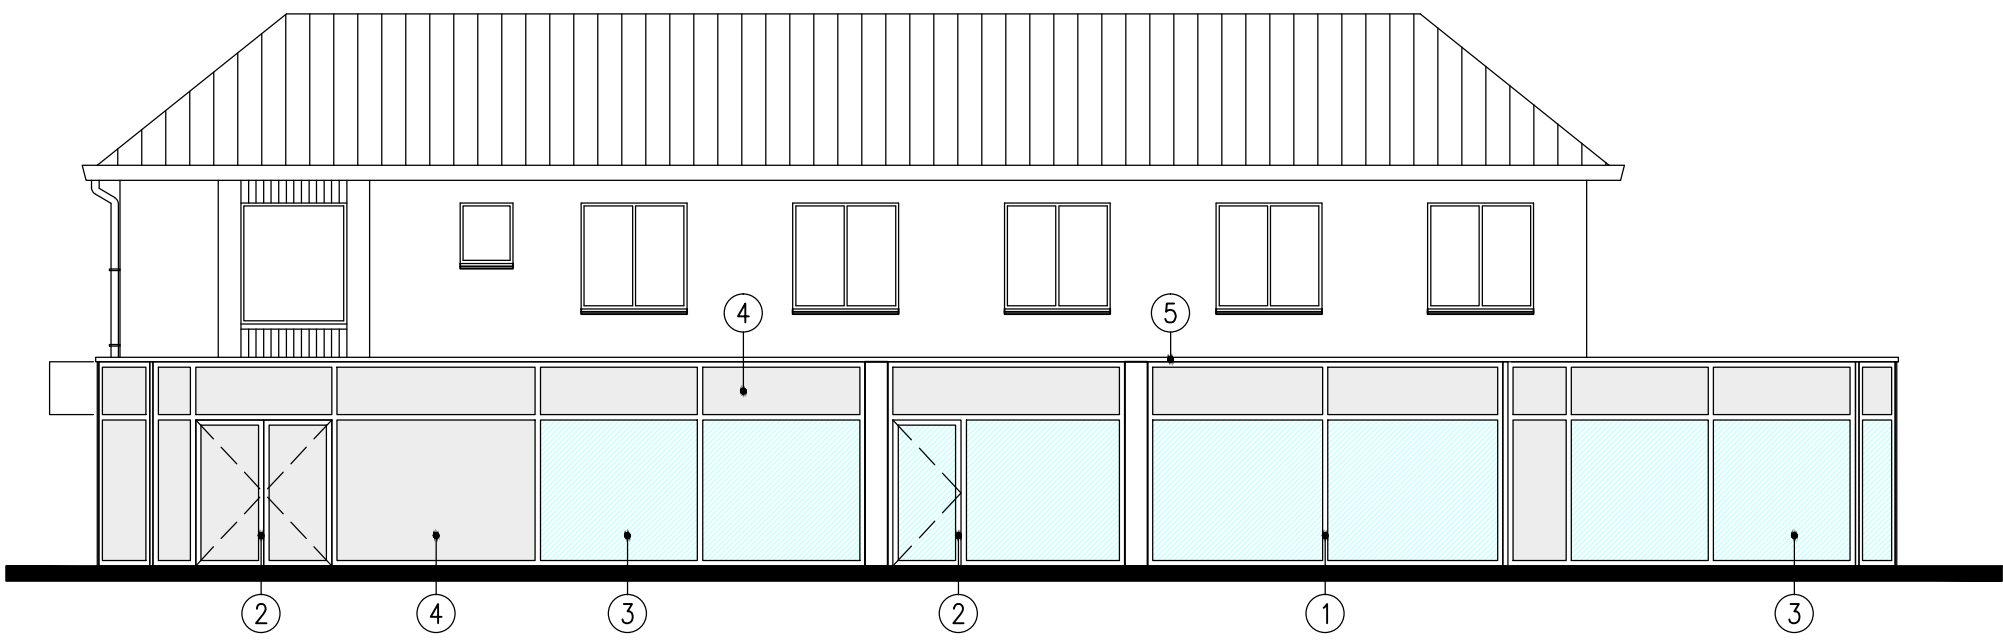

voorgevel

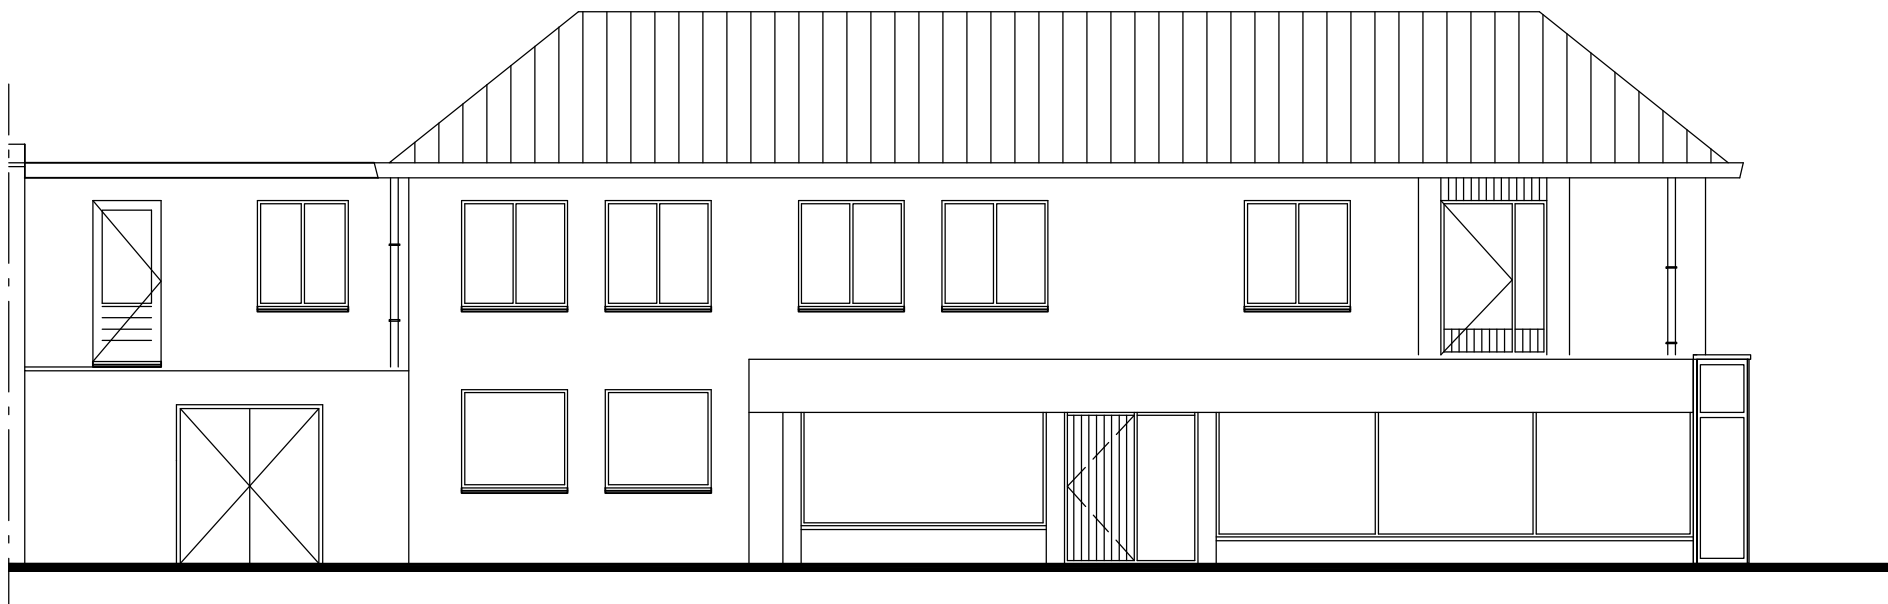

linker zijgevel

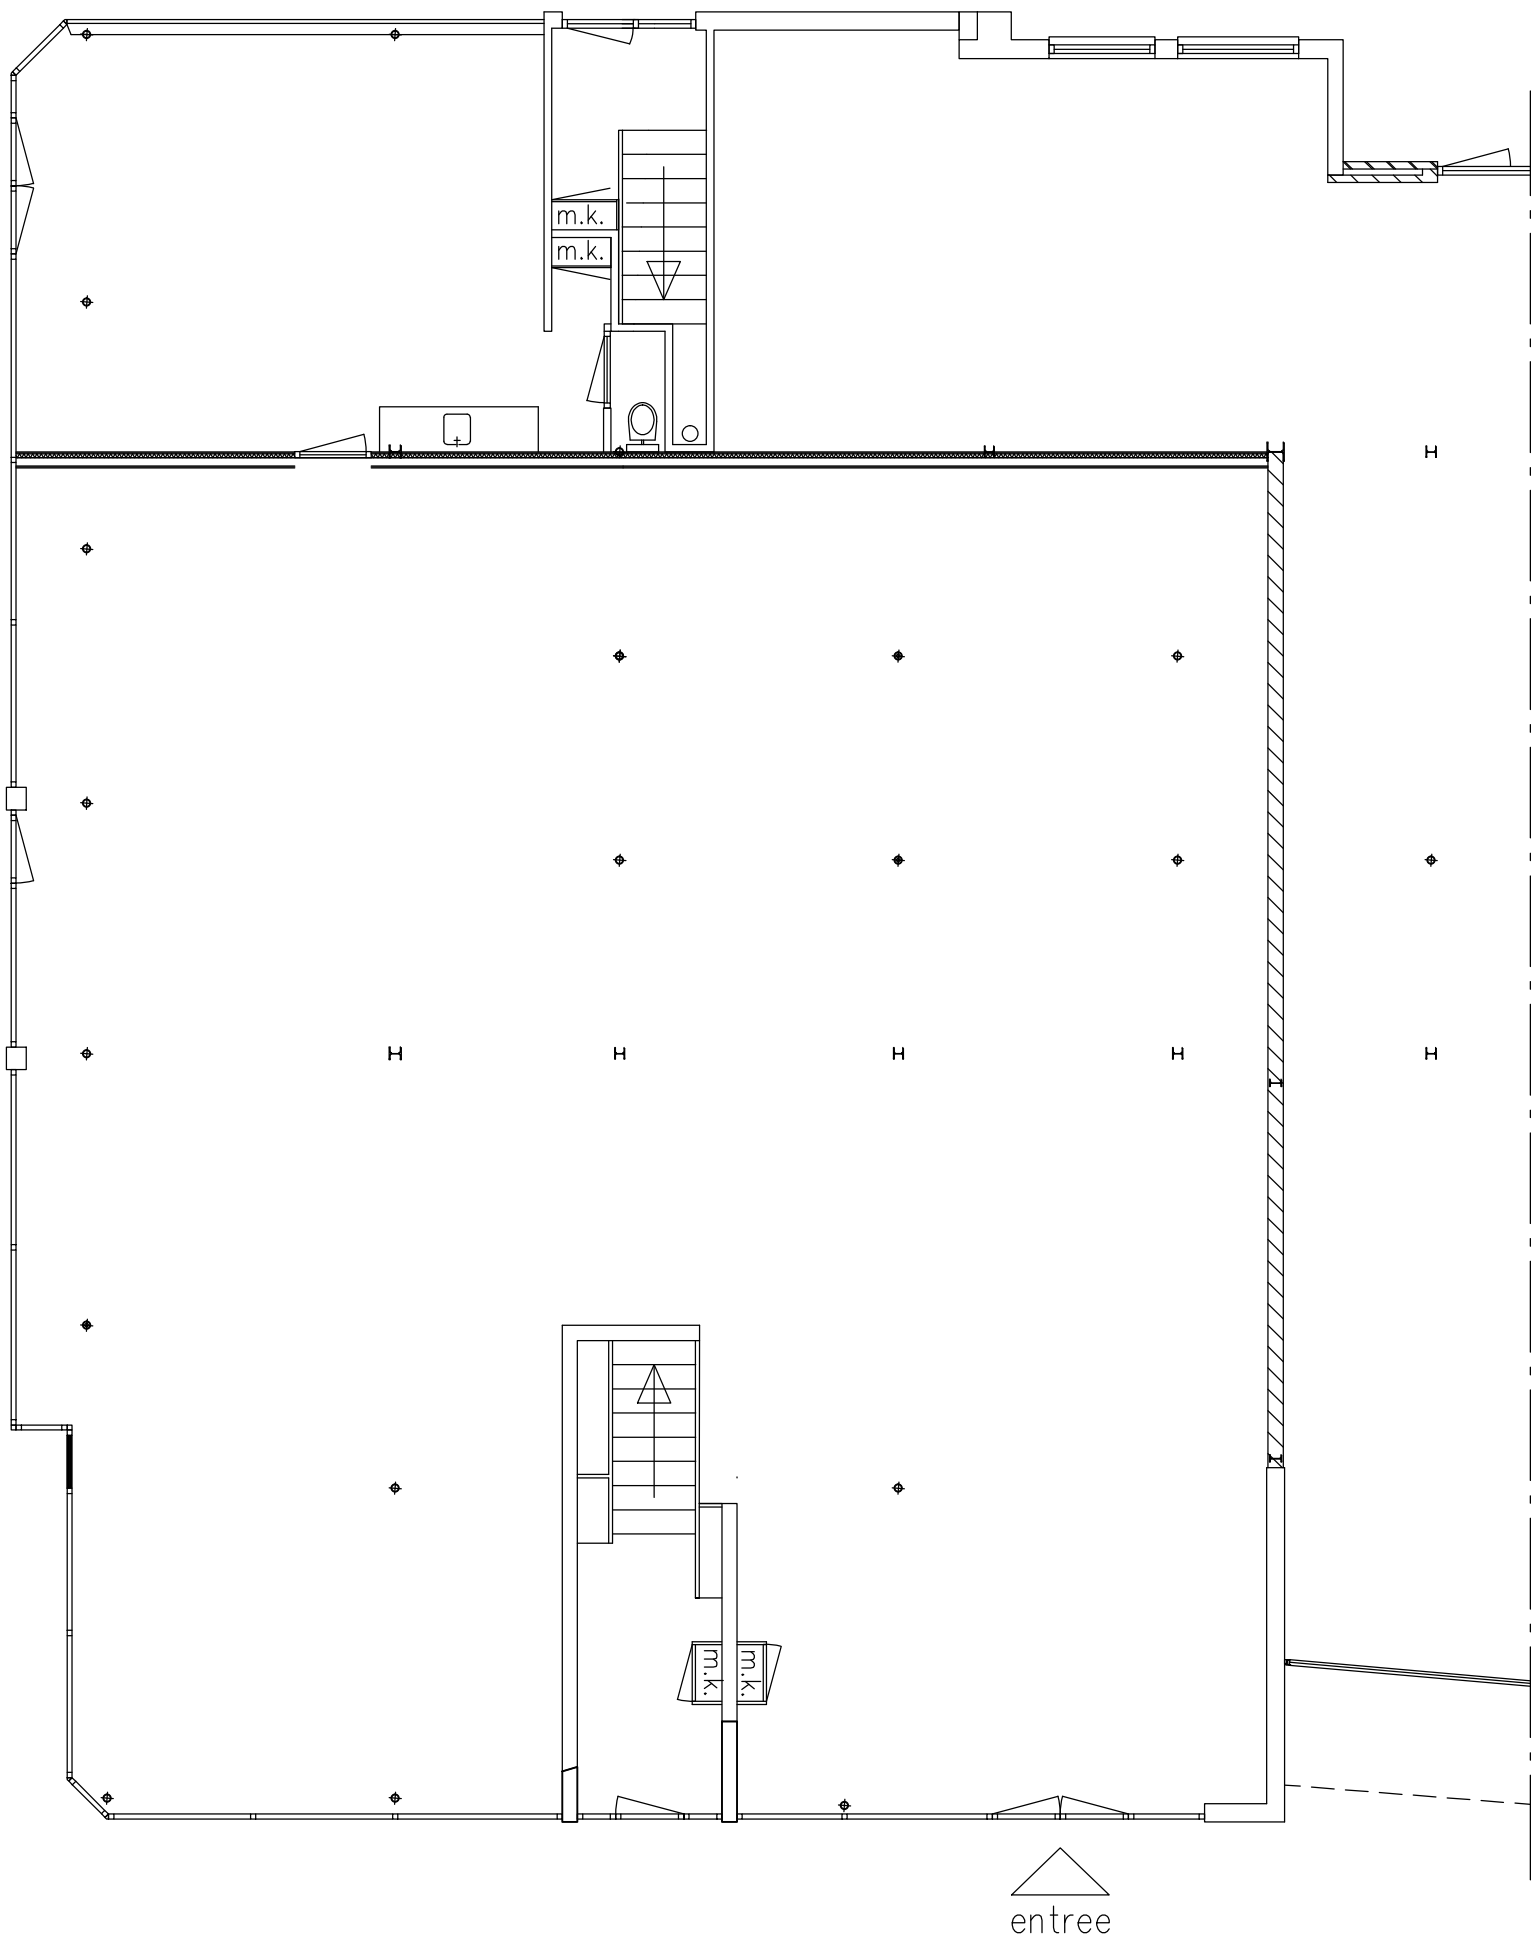

begane grond

kleuren en materialen			
nr.	omschrijving	materiaal	kleur
1	kozijnen	aluminium	antraciet
2	draaiende delen	aluminium	antraciet
3	kozijnvulling	glas HR++	transparant
4	kozijnvulling (blind)	glas HR++	antraciet (mat)
5	trim	aluminium	aluminiumkleur

- beglazing volgens NEN 3569
- Maatvoering in het werk te controleren.
- Aan deze tekening kunnen geen rechten worden ontleend.

0	31-07-2017			FL	EB
Code	Datum	Omschrijving	Status	Get.	Gez.
Accommodation Management bv			Project : Anton Abels Holding BV	Schaal : 1:100	
			Hengelo (gld), Raadhuisstraat	Projectnr.: 8196	
			Onderdeel : wijziging winkelpuien	Tek.nr. : Ba02	
			nieuwe begane grond en gevels		