




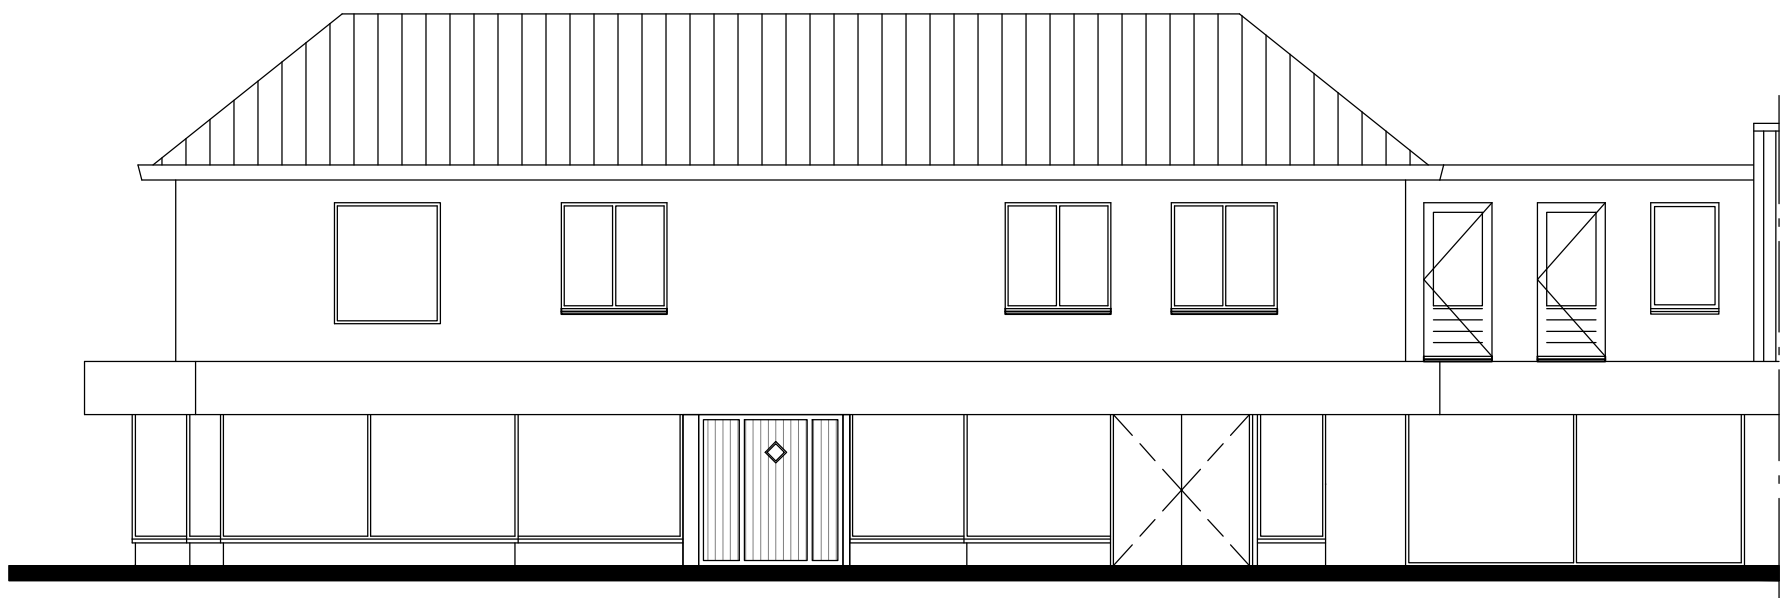

rechter zijgevel

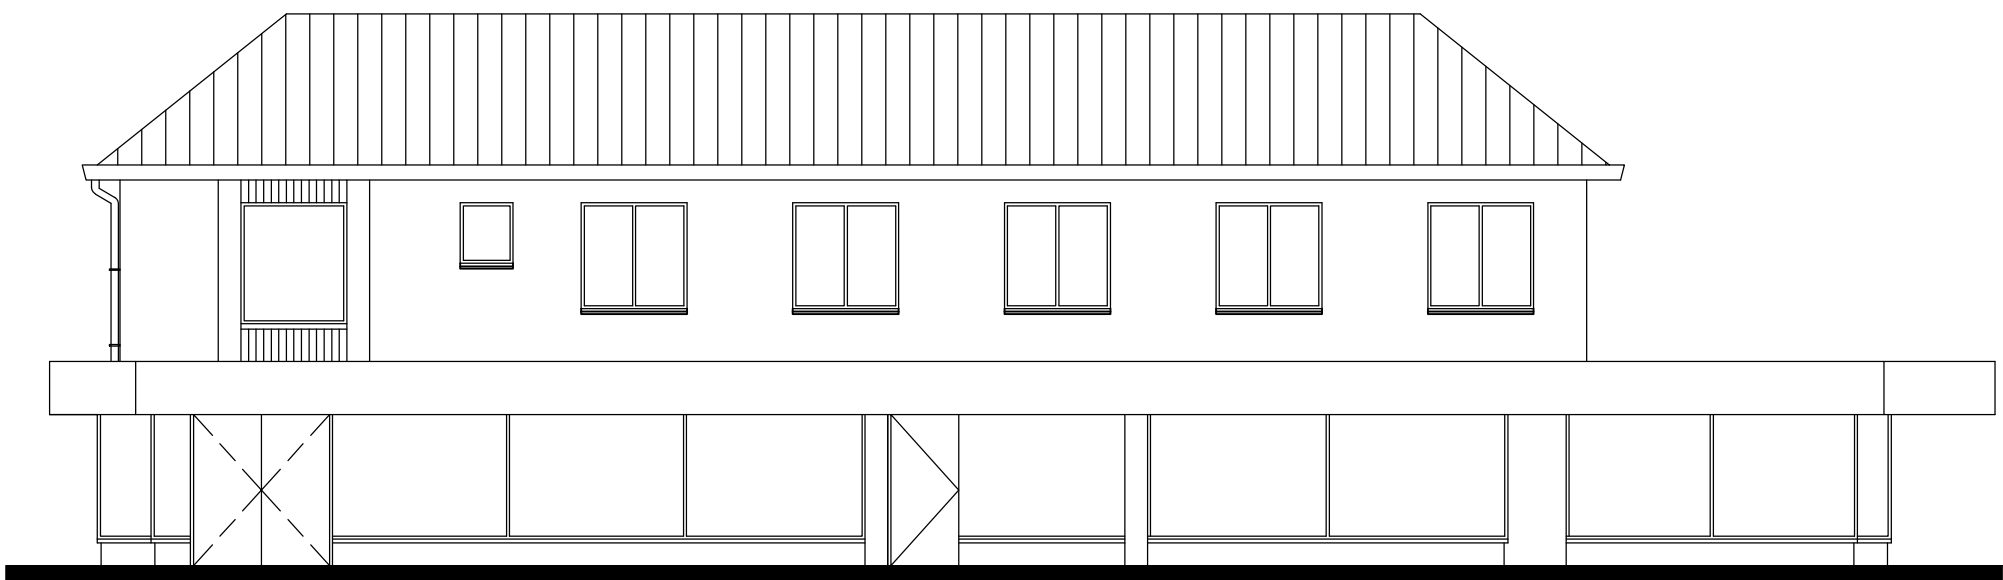

voorgevel

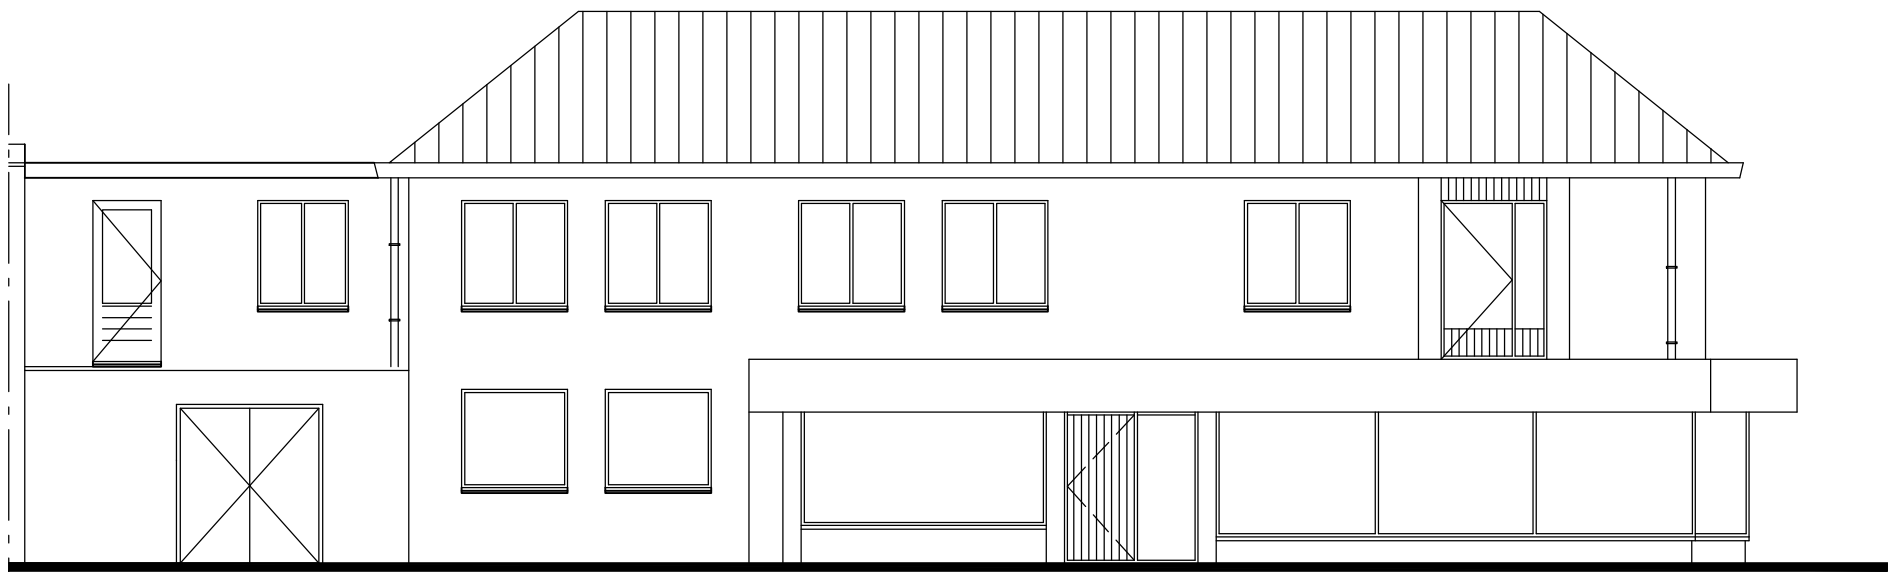


linker zijgevel




bestaande gevel




bestaande gevel

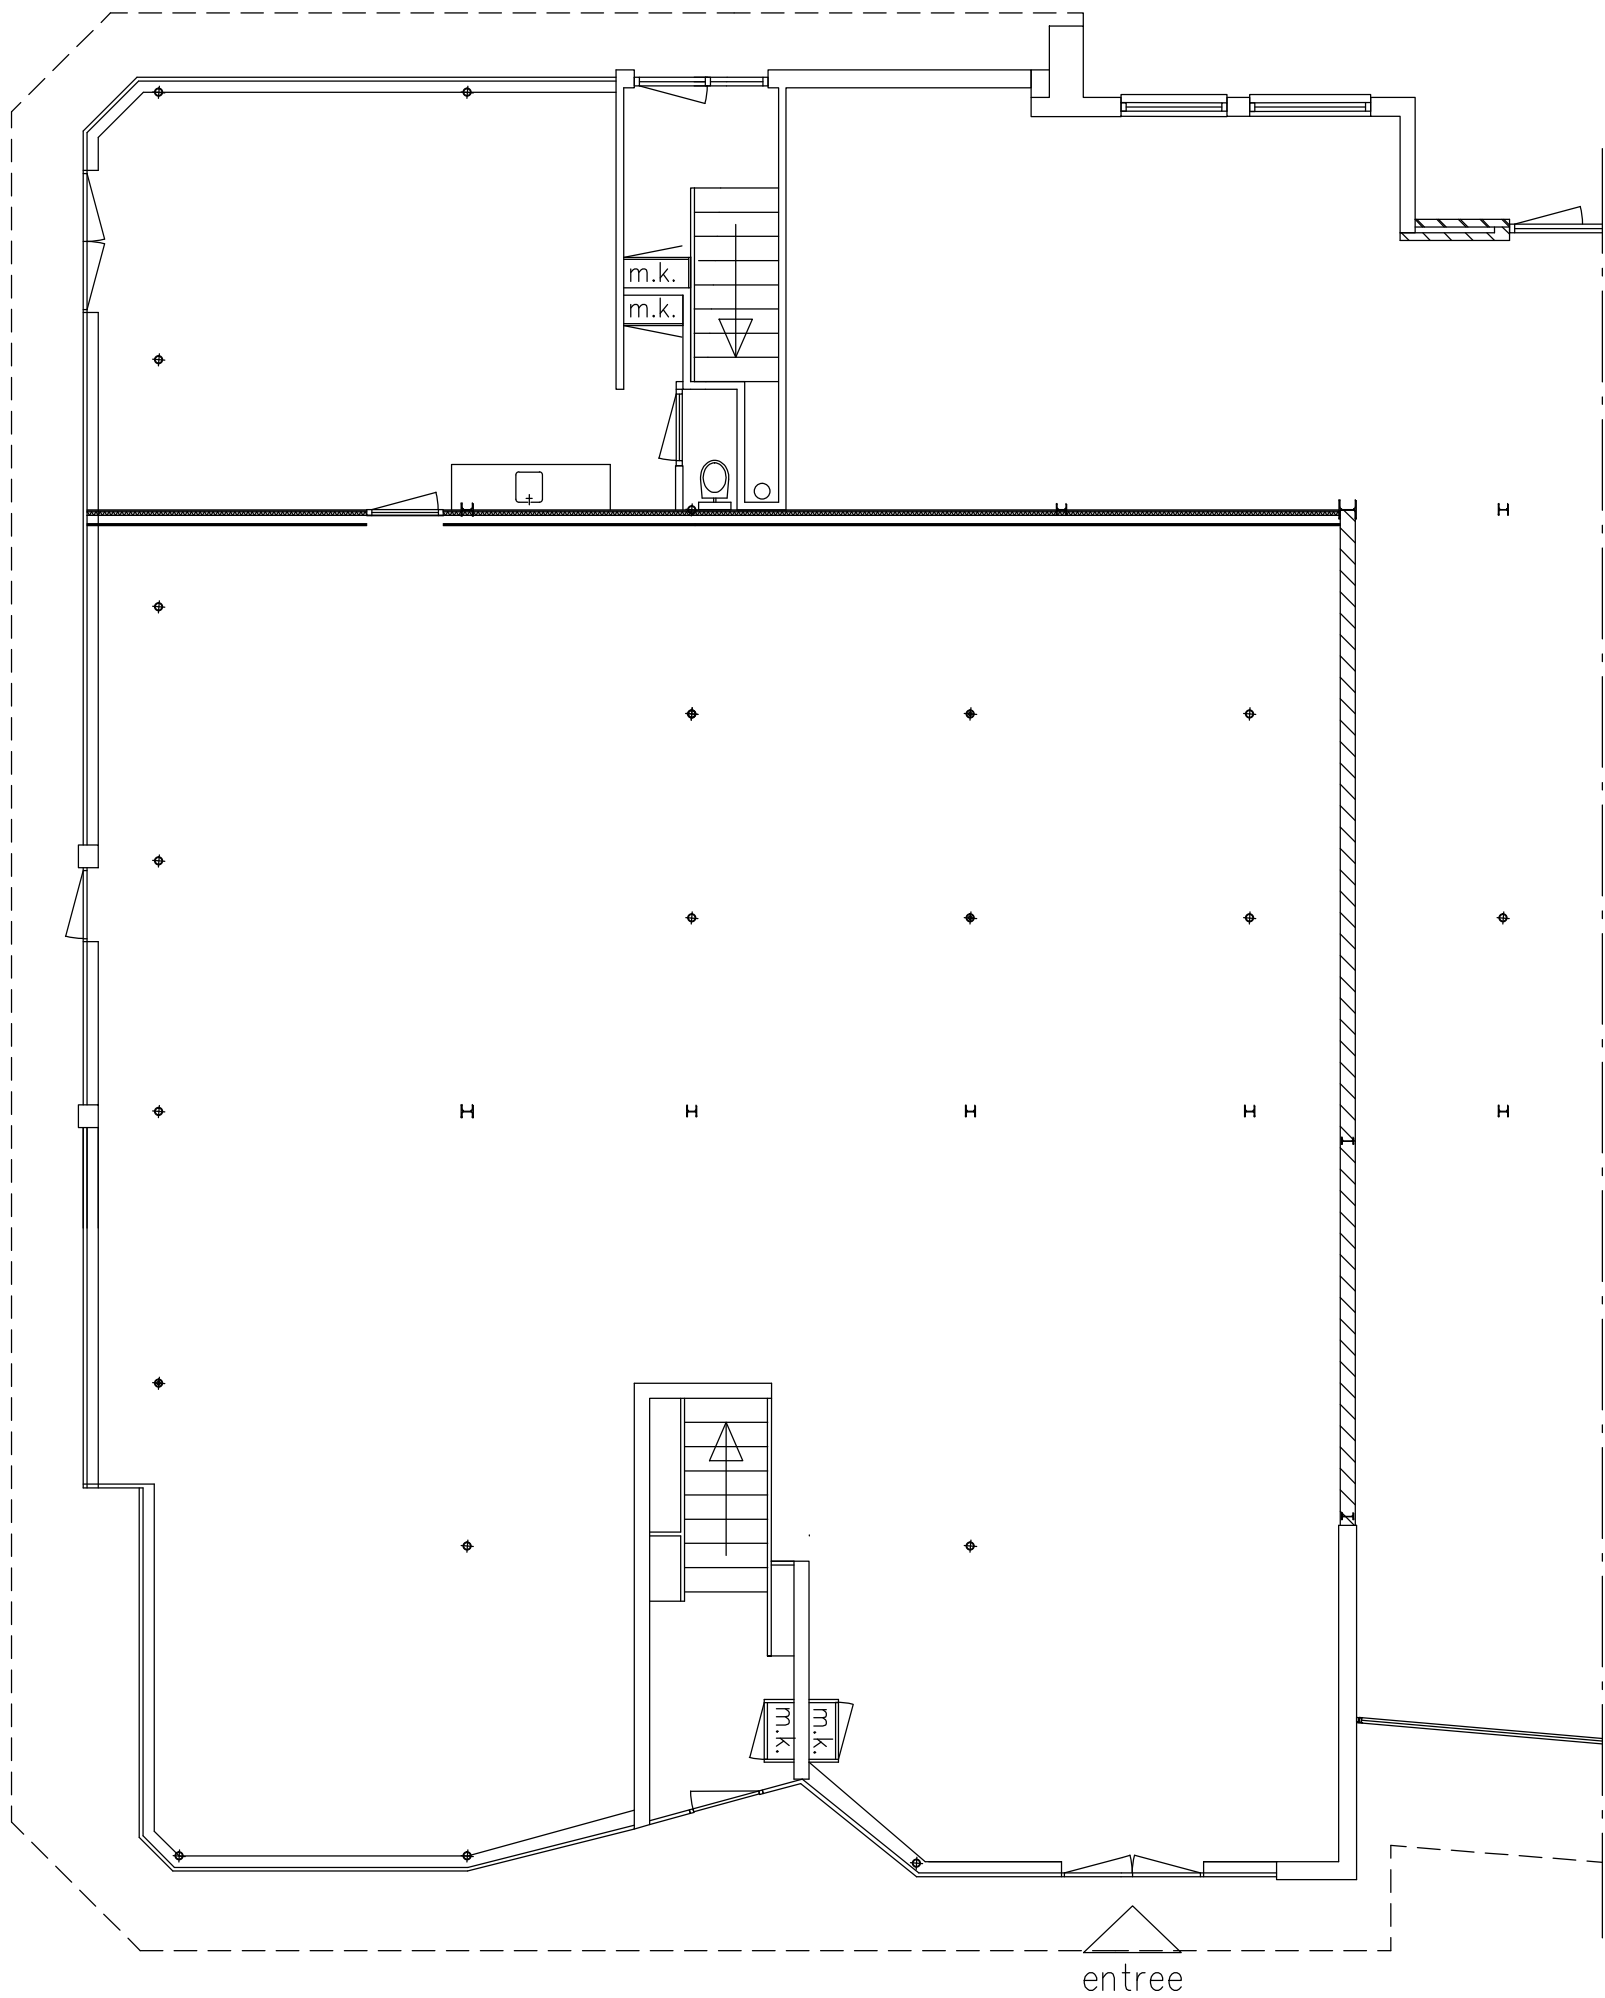

begane grond

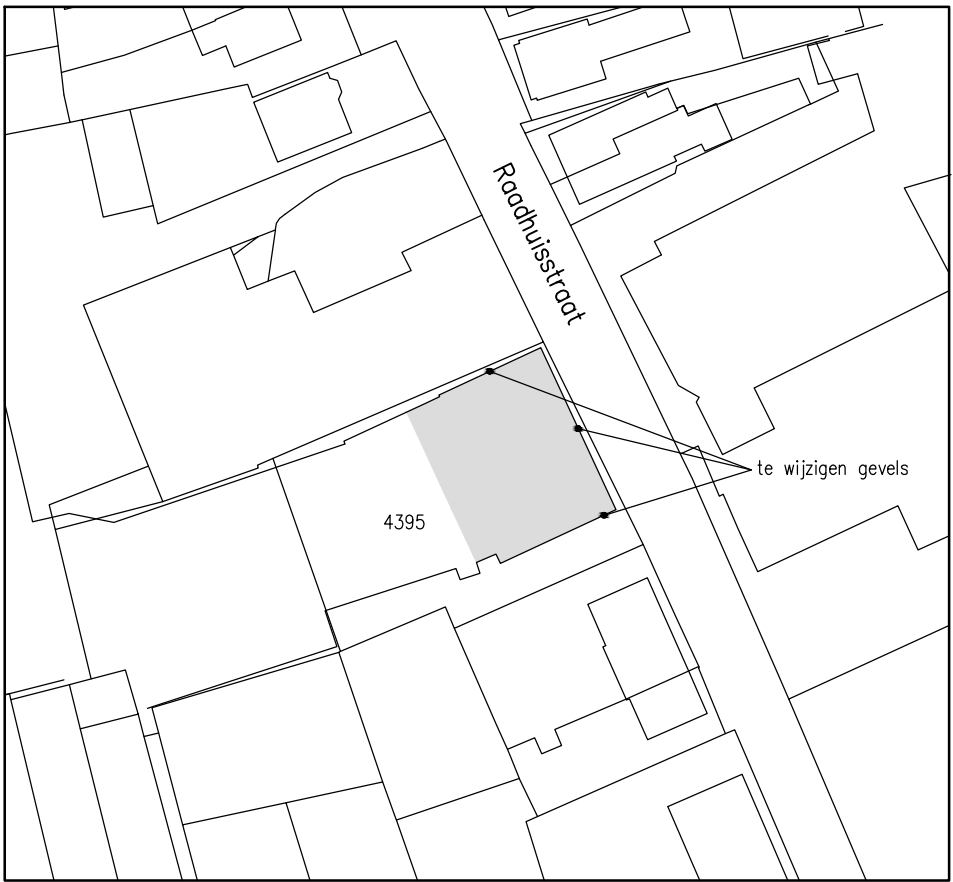

Situatie
Kadastrale gemeente: Hengelo (gld)
Sectie: K Nr.: 4395
Schaal: 1000

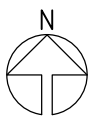

- Maatvoering in het werk te controleren.
- Aan deze tekening kunnen geen rechten worden ontleend.

0	31-07-2017			FL	EB
Code	Datum	Omschrijving	Status	Get.	Gez.
Accommodation Management bv			Project : Anton Abels Holding BV	Schaal : 1:100	
			Hengelo (gld), Raadhuisstraat	Projectnr.: 8196	
			Onderdeel : wijziging winkelpuilen		
			bestaande begane grond en gevels	Tek.nr. : Ba01	