




SCHAAL 1:500

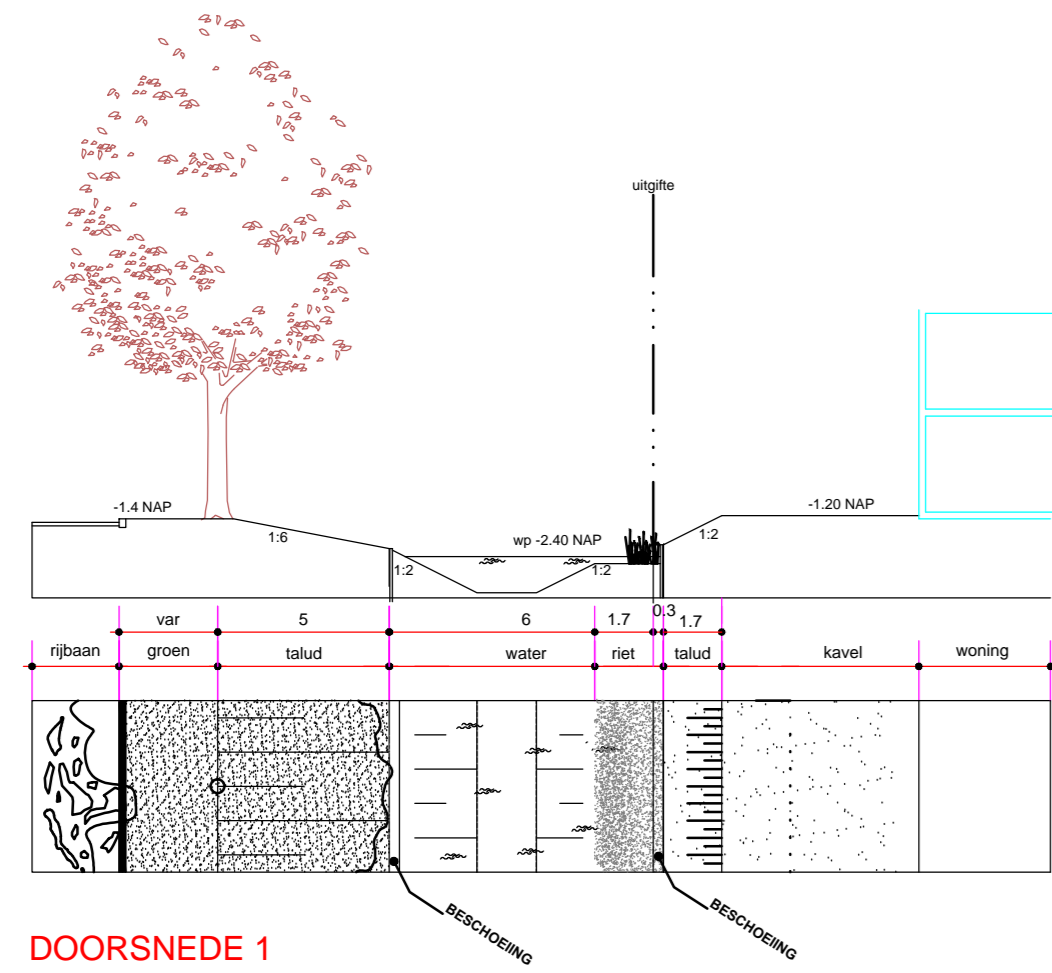

DOORSNEDE 1

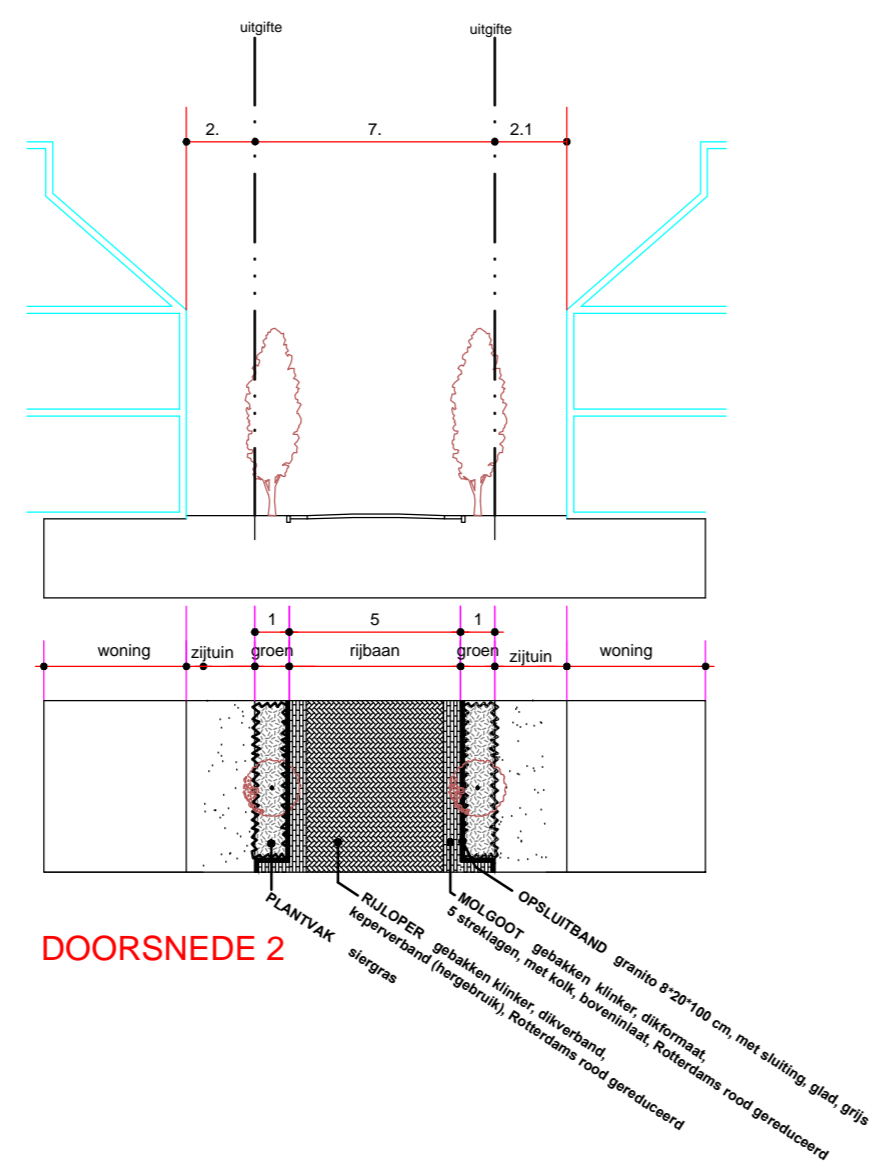


DOORSNEDE 2

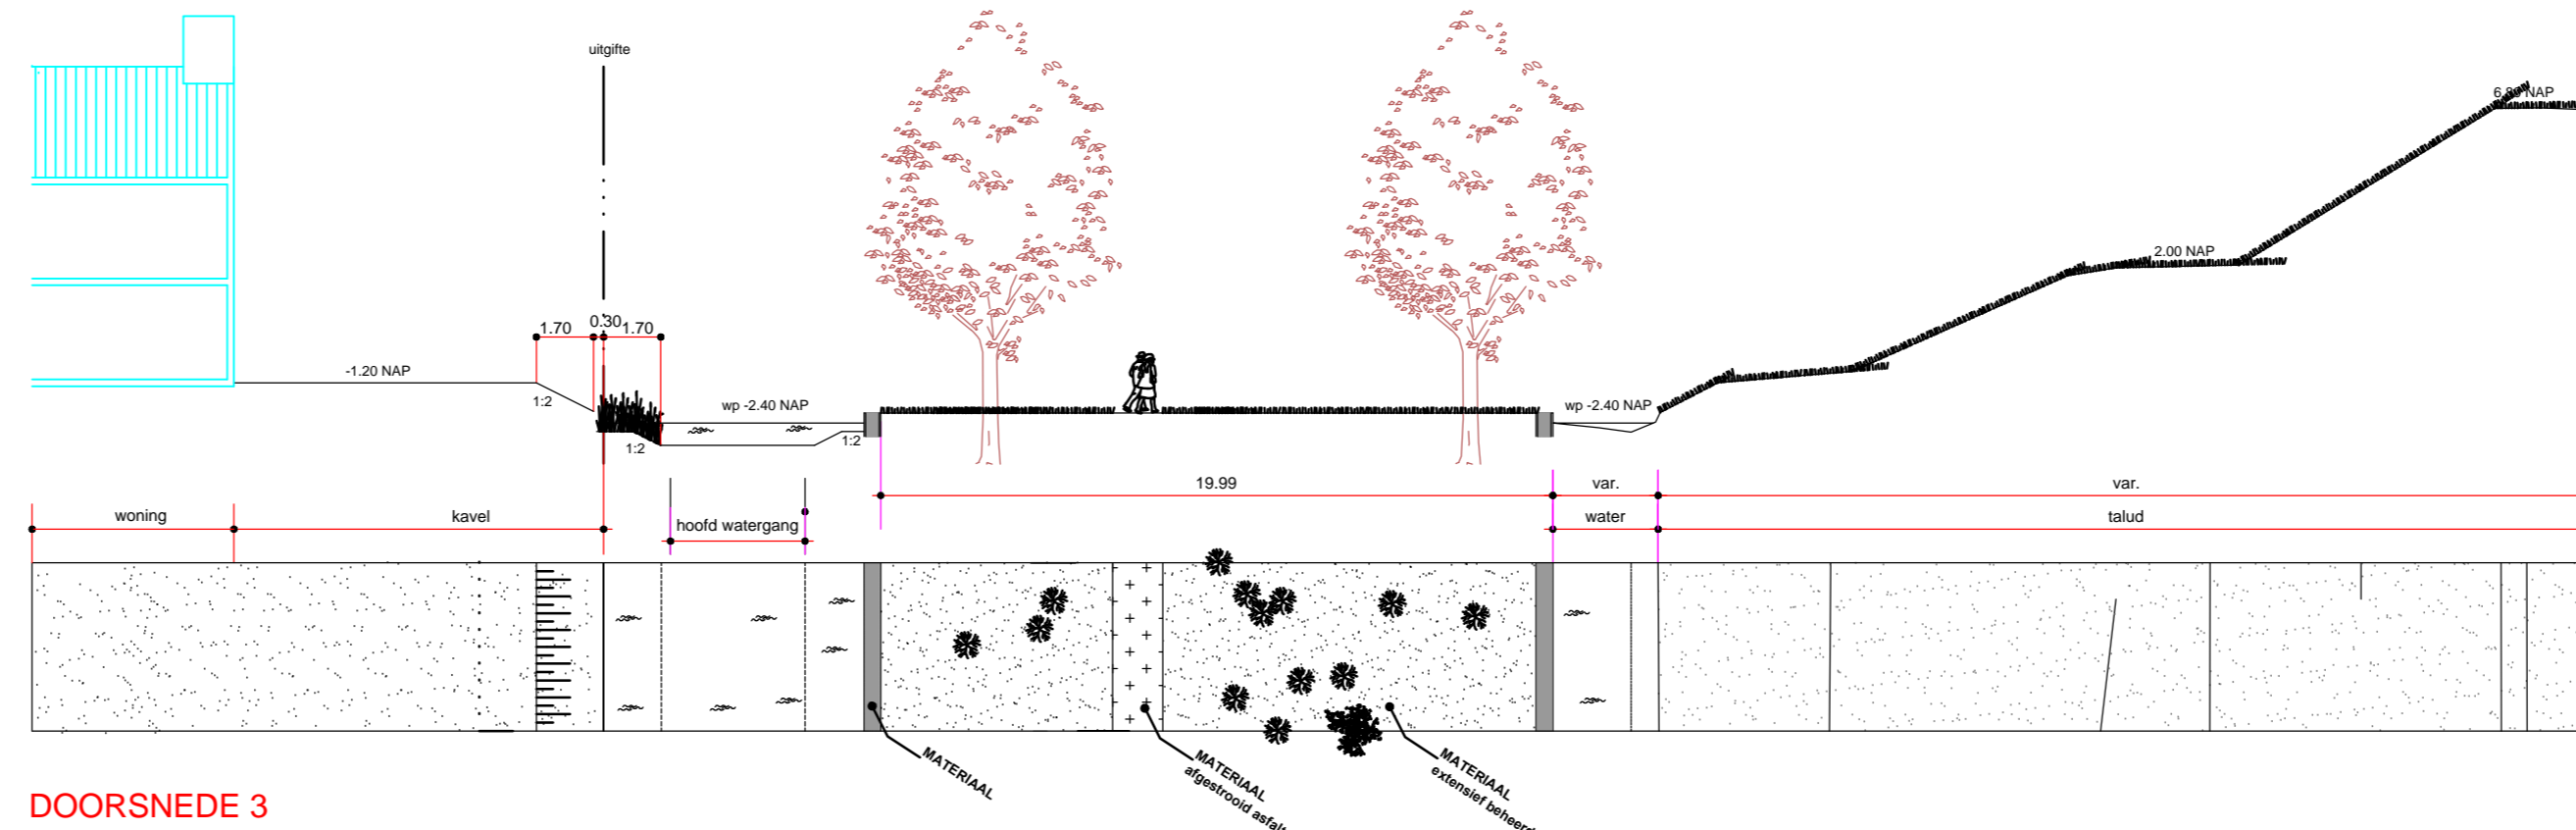


DOORSNEDE 3


SCHAAL 1:200

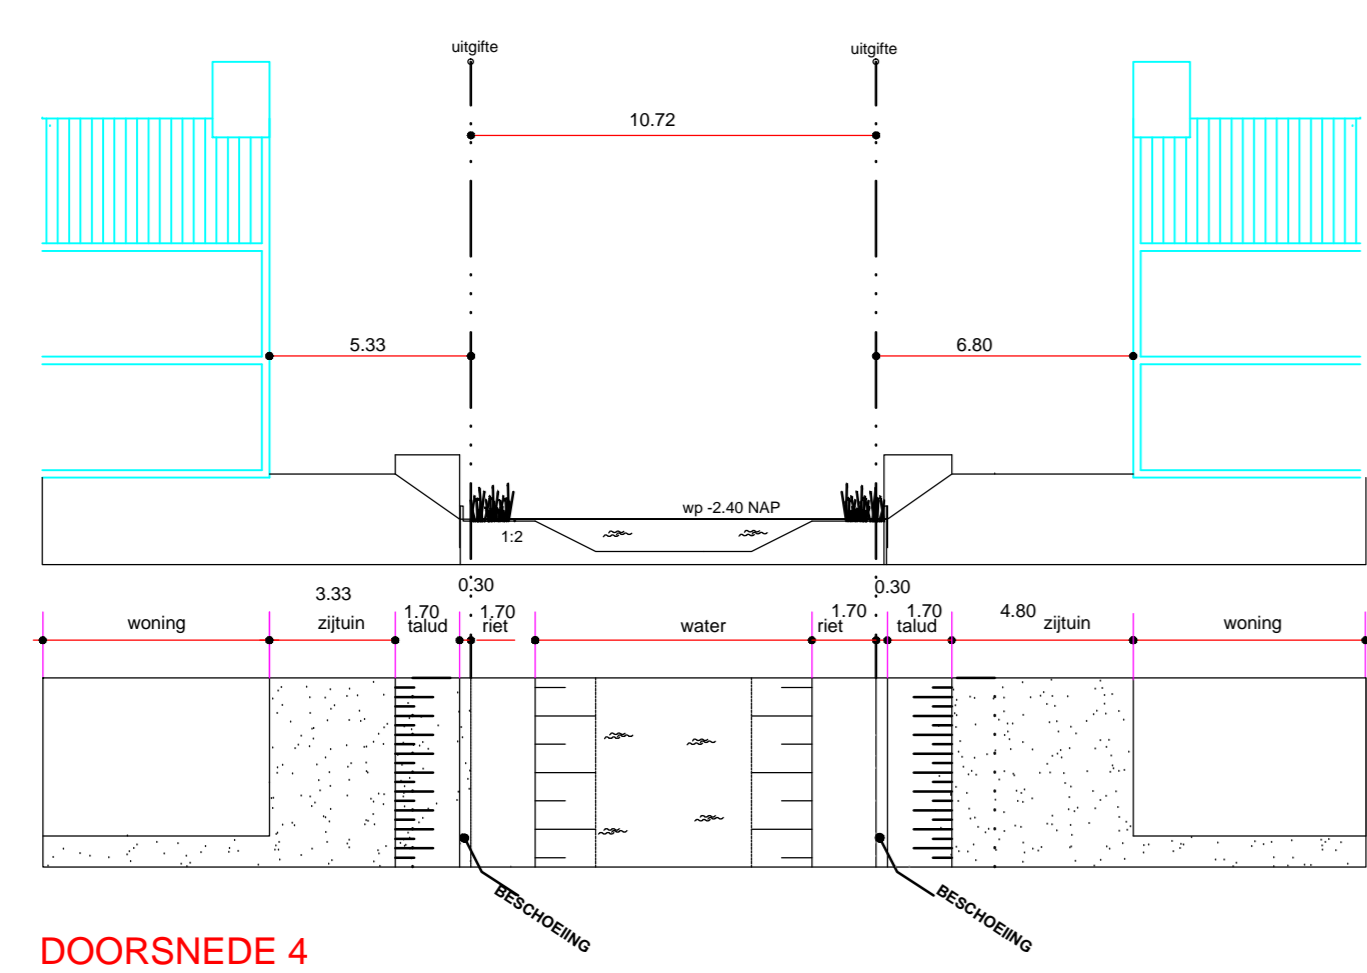

DOORSNEDE 4

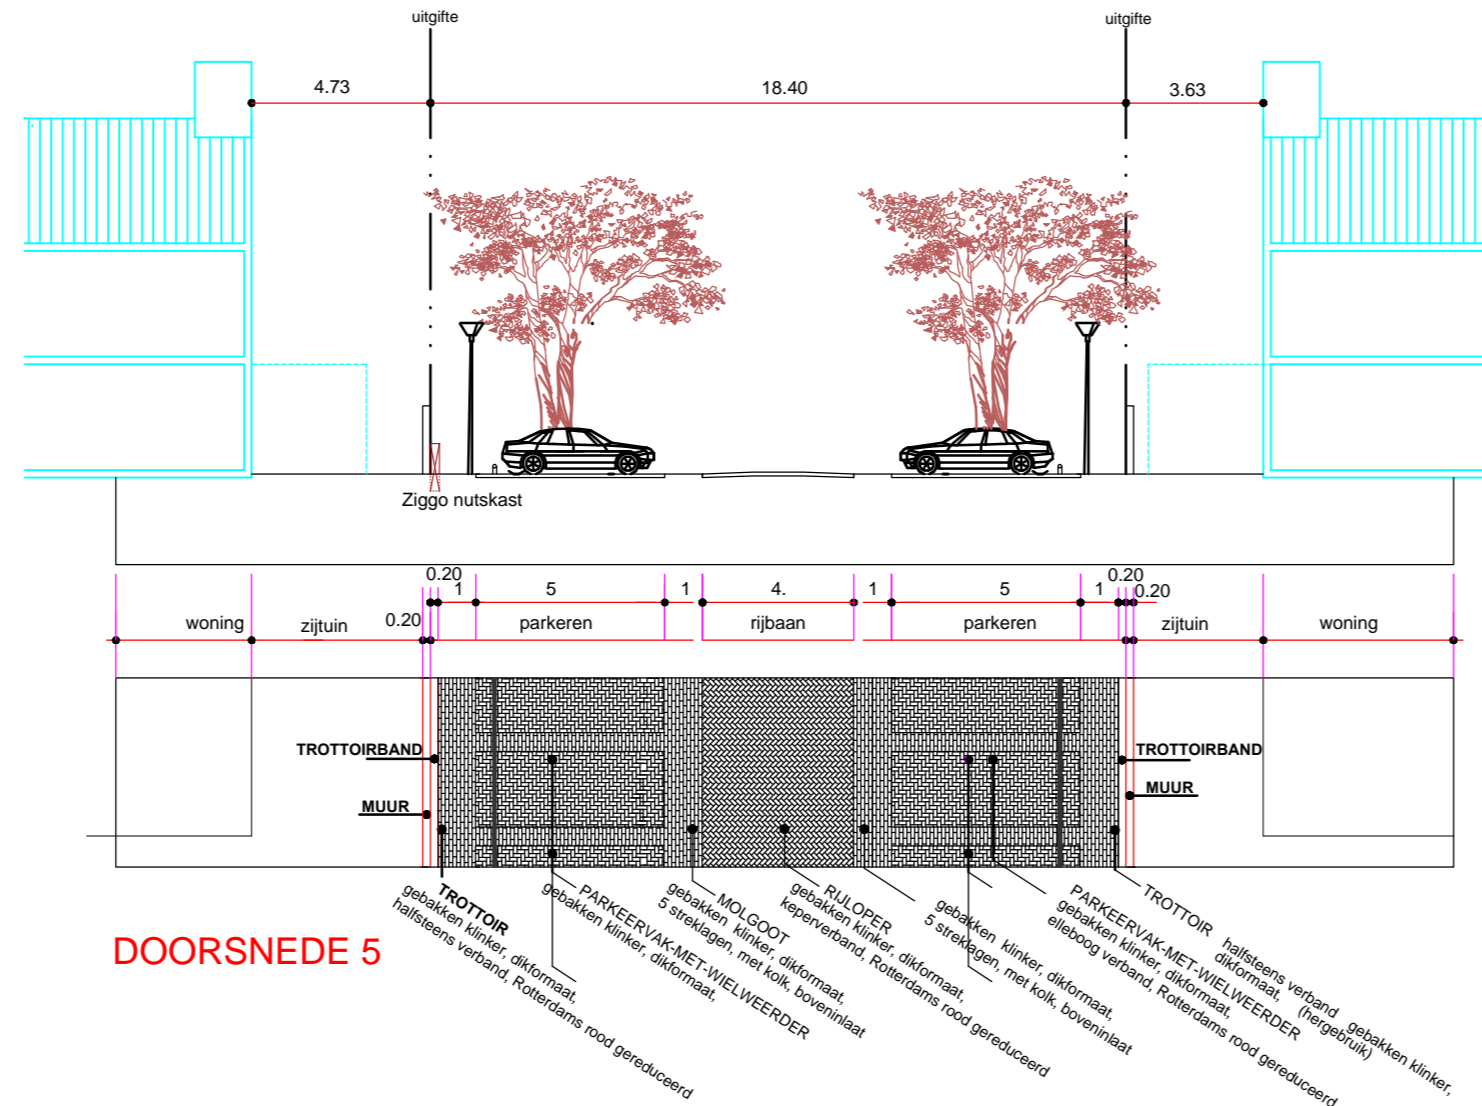

DOORSNEDE 5

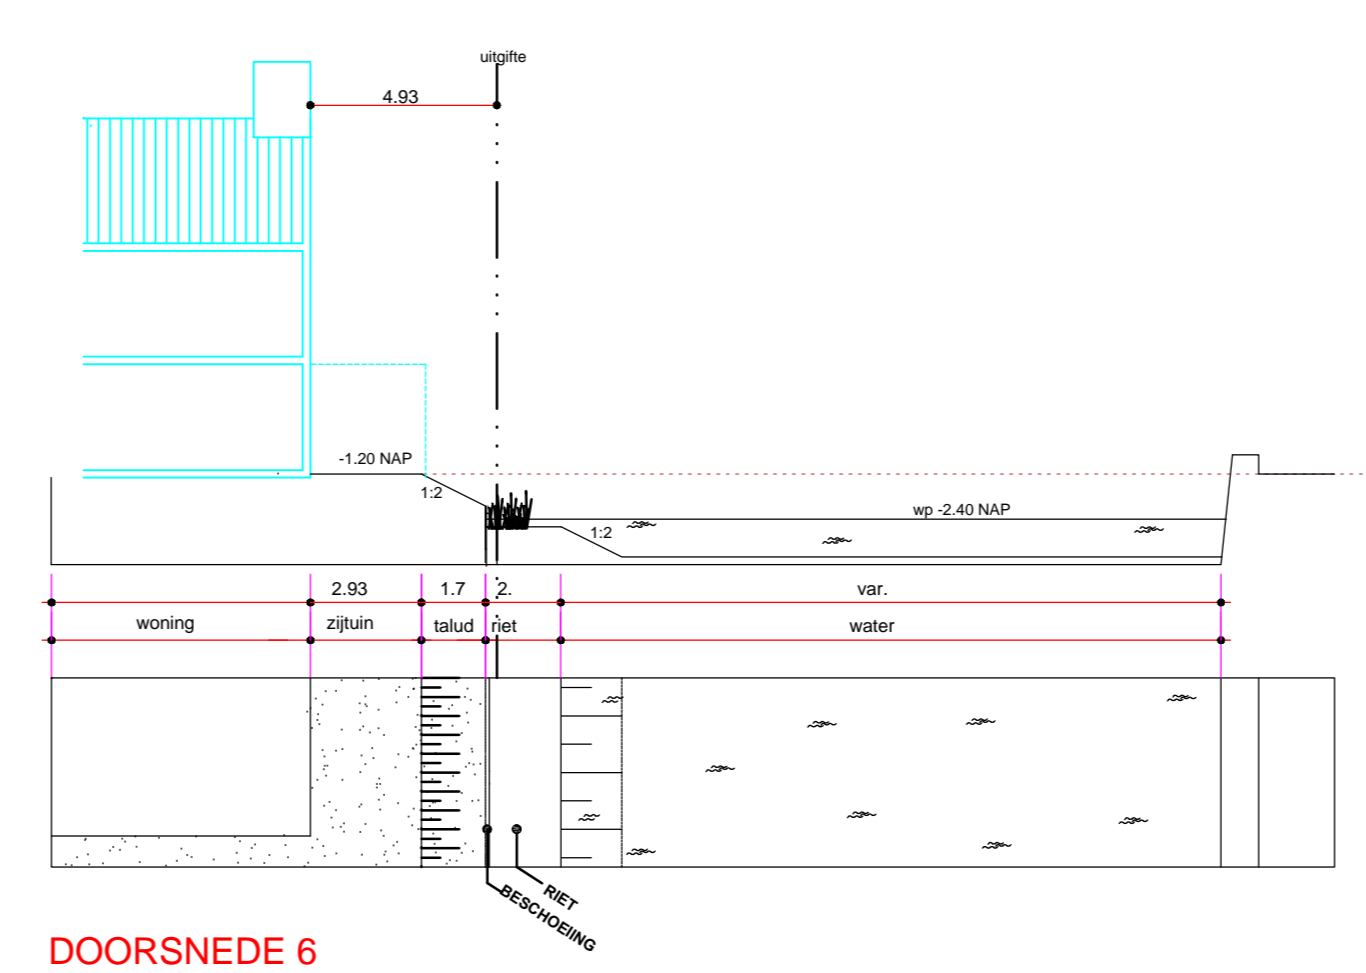

DOORSNEDE 6

SCHAAL 1:200

VERKLARING

- te planten boom, 1e grootte
- te planten boom, 2e grootte
- bestaande boom
- te roeien boom
- beplanting eiland 1
 - te planten Hibiscus 'Woodbridge' (donkerroze) geent op stam hoogte 3 m.
 - onderbeplanting: lilla vignica 'lprich' lilla Henry hoogte 1 m.
- beplanting eiland 2
 - te planten Hibiscus 'Red Heart' (wit met rood hart) geent op stam hoogte 3 m.
 - onderbeplanting: Penstemon alpinus 'Herbottzauber' hoogte 0.75m in combinatie met Allium 'Obelisk' hoogte 0.80 - 1.00 m.
- beplanting eiland 3
 - te planten Hibiscus 'Coelestis' (paars) geent op stam hoogte 3 m.
 - onderbeplanting: Liriodendron chinensis 'Big Blue' in combinatie met Geranium Rozanne met alleen Liriodendron chinensis de bloeiperiode erg kort hoogte 0.40 m.
 - gras intensief beheer
 - grasbetenblokken i.v.m. inlaatplaats maaboot
 - net
 - boomspiegel 1.20 x 1.20 m.
 - schankorf
 - kening: schankorkening
 - water
 - standaard beschoeiing
 - opstuitband 8 x 20 cm.
 - trottoirband 1820 x 25 cm.
 - asfalt rood
 - grasbetenblokken 40 x 60 x 8 cm. (maaboot)
 - grasblokken 50 x 50 x 8 cm. kunststof (kiko's).
 - gebakken klinkers rood gereduceerd - keifmaat (met vellingkant)
 - gebakken klinkers rood gereduceerd - dikmaat
 - duiker
 - brug, ook bereikbaar voor brandweer en RodeB
 - molgoot
 - wielweerder
 - parkeerindeling
 - bestaande situatie
 - bestaande situatie welke vervalt
 - vastgesteld peil t.o.v. N.A.P. (volgens GW)
 - landmeetkundige as
 - maatvoering in meters
 - uitlijngrens (streeplijn is fictief)
 - materiaalgrens
 - projectgrens
 - doorsnede(s)
 - nummering eiland(en)
 - muur
 - bestaande lichtmast
 - verplaatsen lichtmast
 - verwijderen lichtmast
 - A1: Aanbrengen Standaard Mast 1:4.0m conisch kleur RS Rotterdam grijs (80002) + armatuur type Philips BDP102 PCC 1xGRN20/830 DRW CLO D7 14.4W 62P Rotterdam grijs incl adaptor (80340)
 - A2: Aanbrengen Standaard Mast 1:4.0m conisch kleur RS Rotterdam grijs (80002) + armatuur type Philips BDP102 PCC 1xGRM15/830 DRW CLO D7 11.9W 62P Rotterdam grijs incl adaptor (80290)
 - lichtmast enkele uithouder, nieuw
 - toevoegen lichtmast lph 4 meter met Philips armatuur

MASTEN PLAATSEN OP 0.5m ACHTER VOORZIJDE BAND, BIJ PARKEERVAKKEN ZOWEEL MOGELIJK PLAATSEN OP SCHEIDING BIJ PLAATSGING VAN LICHTOBJECTEN DIENT, INDIEN VANTOEPASSING, REKENING GEHOUDEN TE WORDEN.

- Spelelement
- S1: Sporeco draaifamilie 'vader' 5, 20x22
- S2: Sporeco draaifamilie 'trouwer' 5, 20x21
- zitbank met afvalbak Rotterdamse Stijl
- Ziggo nutskaal RVS type LG 380.

NB: Kiko's zullen bij de opstelplaatsen worden aangeboden.

Wijzigingen van het Wijzigings Definitief Inrichtingsplan TE 08 / 00261
 Een nieuw verkwikingsplan met waarin 6D woningen zijn opgenomen, de buitenruimte (P) is herop op de volgende punten aangepast.
 -Aantal openbare parkeerplaatsen zijn bevestigd met 6 parkeerplaatsen.
 Tabele worden er 30 parkeerplaatsen in de openbare ruimte aangegeven.
 -Per toefje is aan het begin van de woerzje van de weg een kiko opstelruimte gezet.
 -Er worden 51 staks te grote bomen geplant aan de Oosthagen.
 -De Oosthagen wordt vanuit het project Groenentagen / Oosthagen na de bouw worden heringericht.
 -In de stad tussen de nieuwe woningen worden de grondstraten afgezet met een geoband (7), en onderbeplanting met geoband (8). Kiko's grens de stad met groen streeke.
 -Verlichting is aangepast op 09-02-2017 (volgens opzet Ben Verker).

Alkoord Team Openbare Ruimte:	07B	25-05-2010	J.J.M.M.	28-01-2010
Alkoord Stadsontwikkeling - projectmanager:			T.v.S.	29-03-2009
Alkoord Stadsontwikkeling - manager openbare ruimte project:			J.J.M.M.	21-11-2008
Vastgesteld Stadsontwikkeling - gebiedscoördinator:			Geen	
			Geen	

Wijziging Definitief Inrichtingsplan
 GHTH - DE ZWANEN (Eilanden van IJsselmonde)
 IJsselmonde Groenentagen - TuinenHoven

Schaal: 1:500
 Formaat: A0
 Bestandsnaam: RVV_Y5_GHTH_IP_EilandenZwanen (wijz def).dwg
 Bladzijde: 1/1

Gemeente Rotterdam
 Stadsontwikkeling
 Afdeling Ruimte & Wonen

TE - 08 / 00261