




fundering, begane grondvloer
 fundering met
 verpakkingsvloer
 vloer op zand
 opg. constructie

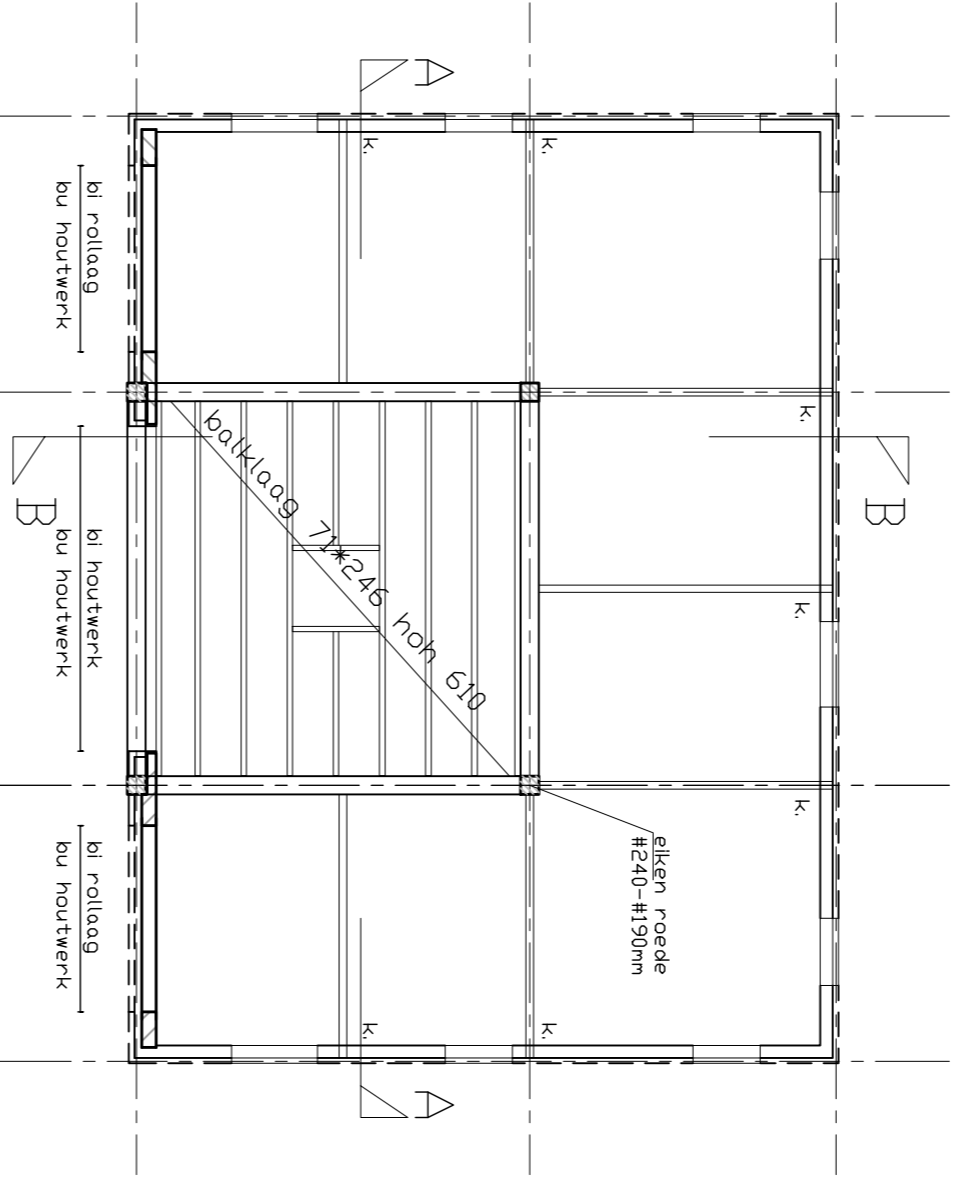





verdiepingsvloer
 houten raam- en deurkozijnen in het stijl en regelwerk

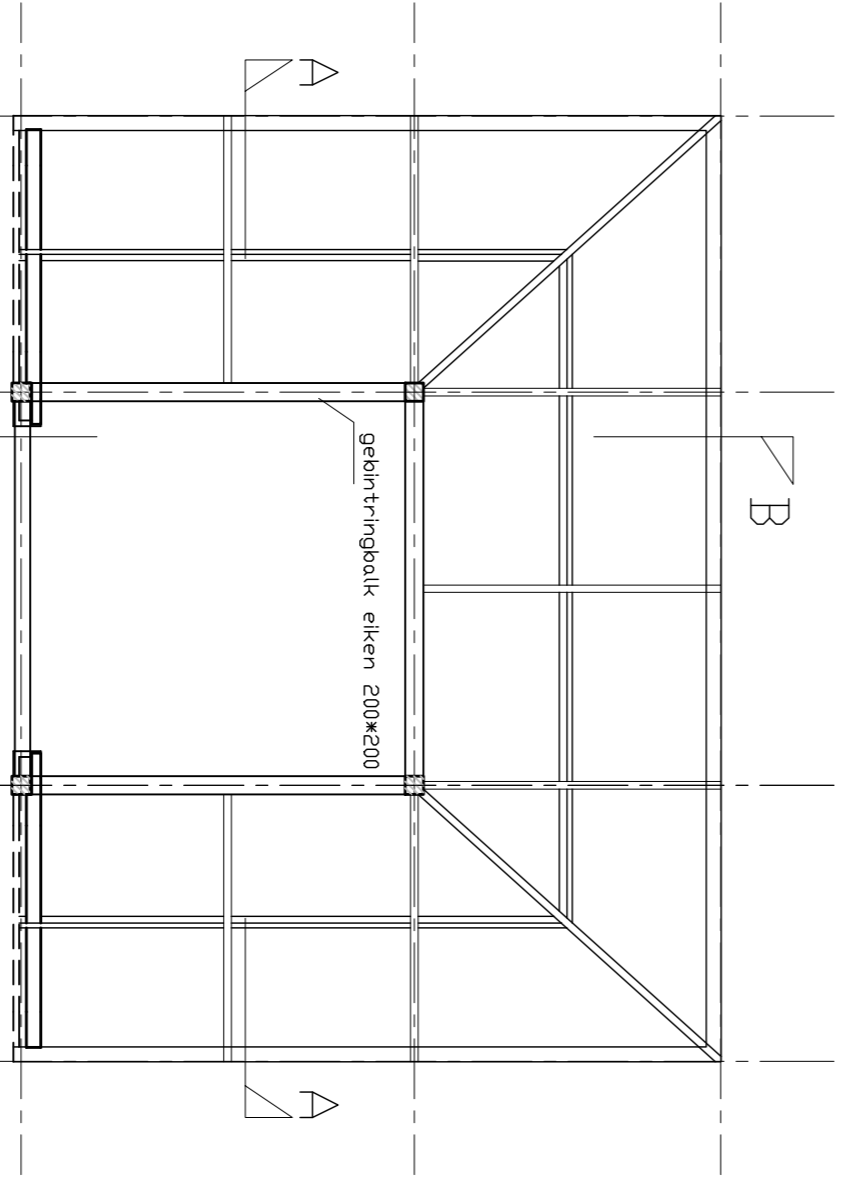

kapplan schuur
 half spaak hout met hanebalk
 muurplaat 56x196
 gordingen 71x246
 nokkeper 56x196

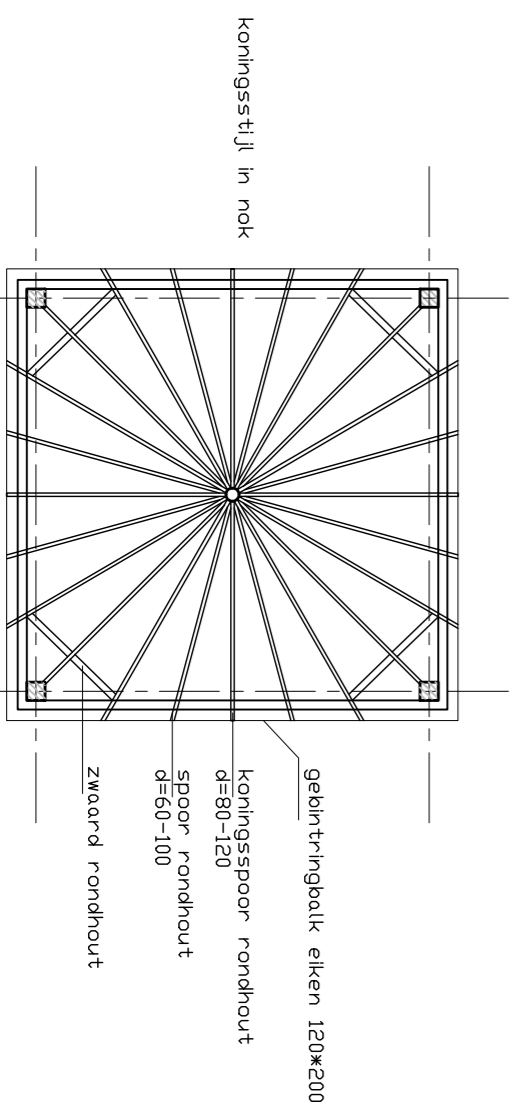

kapplan hooiberg
 koningsstijl in nok

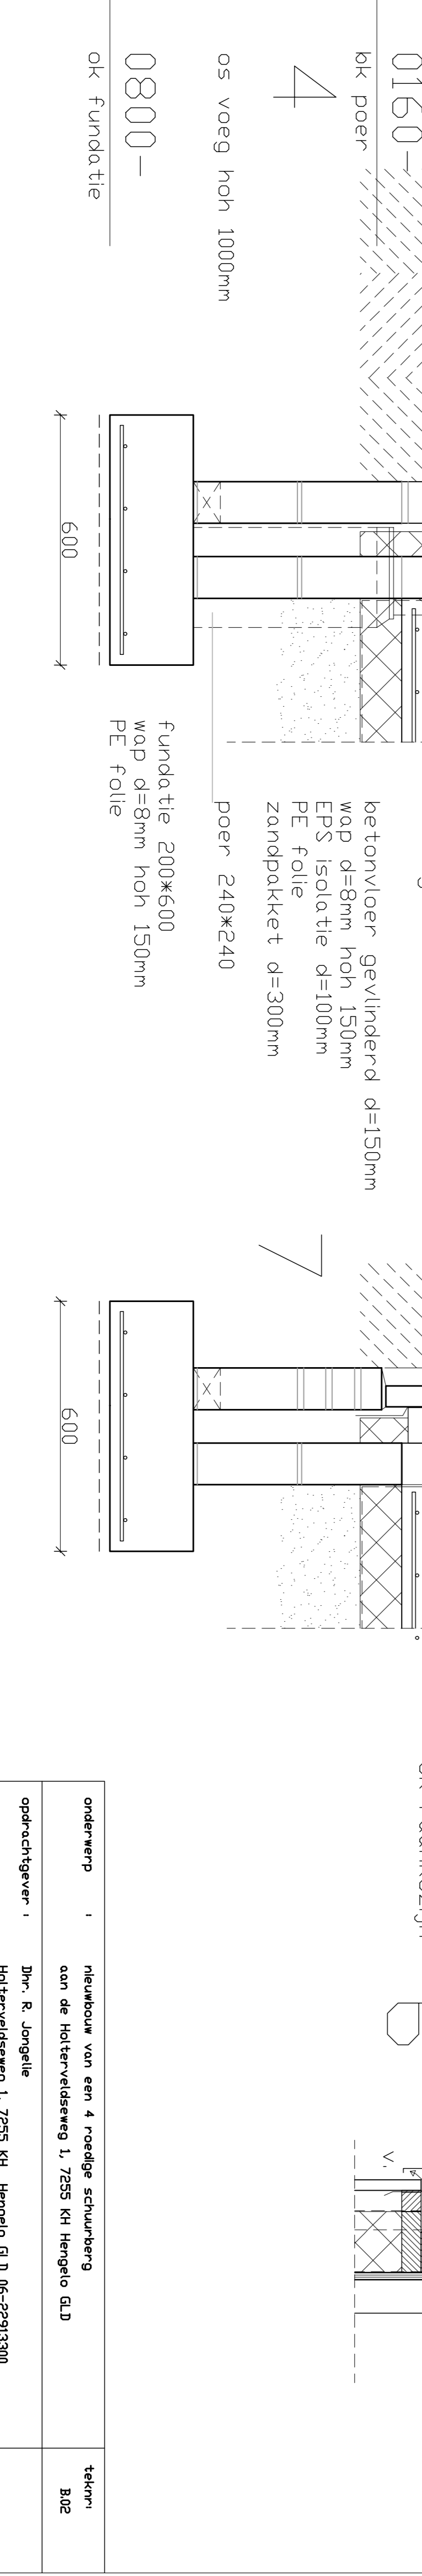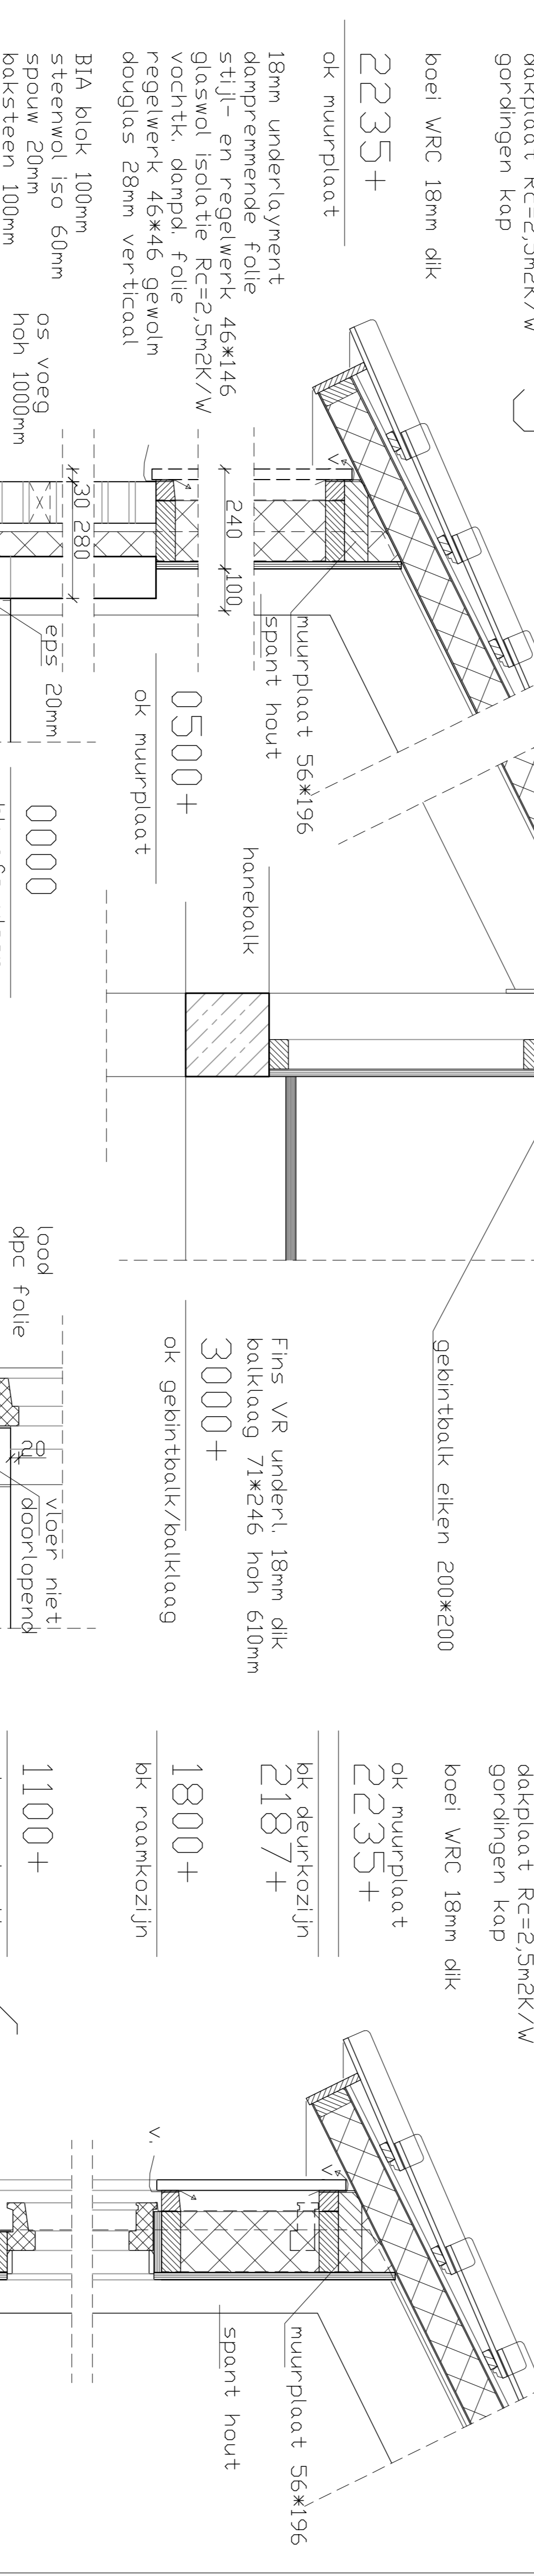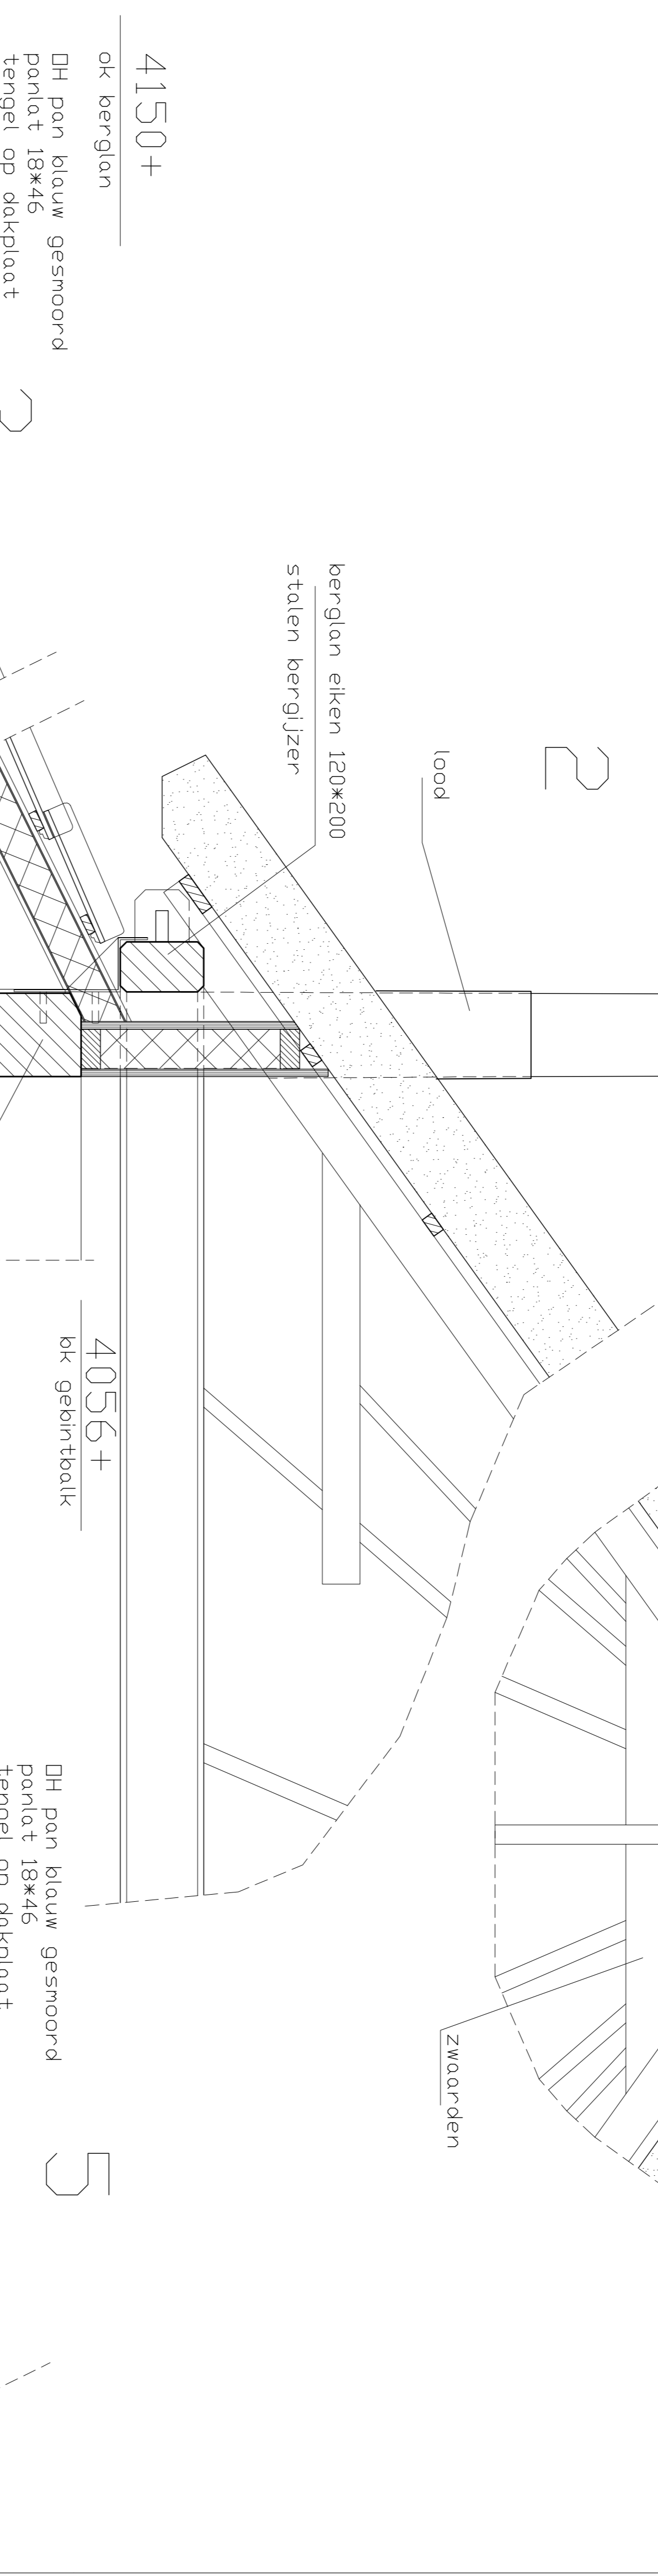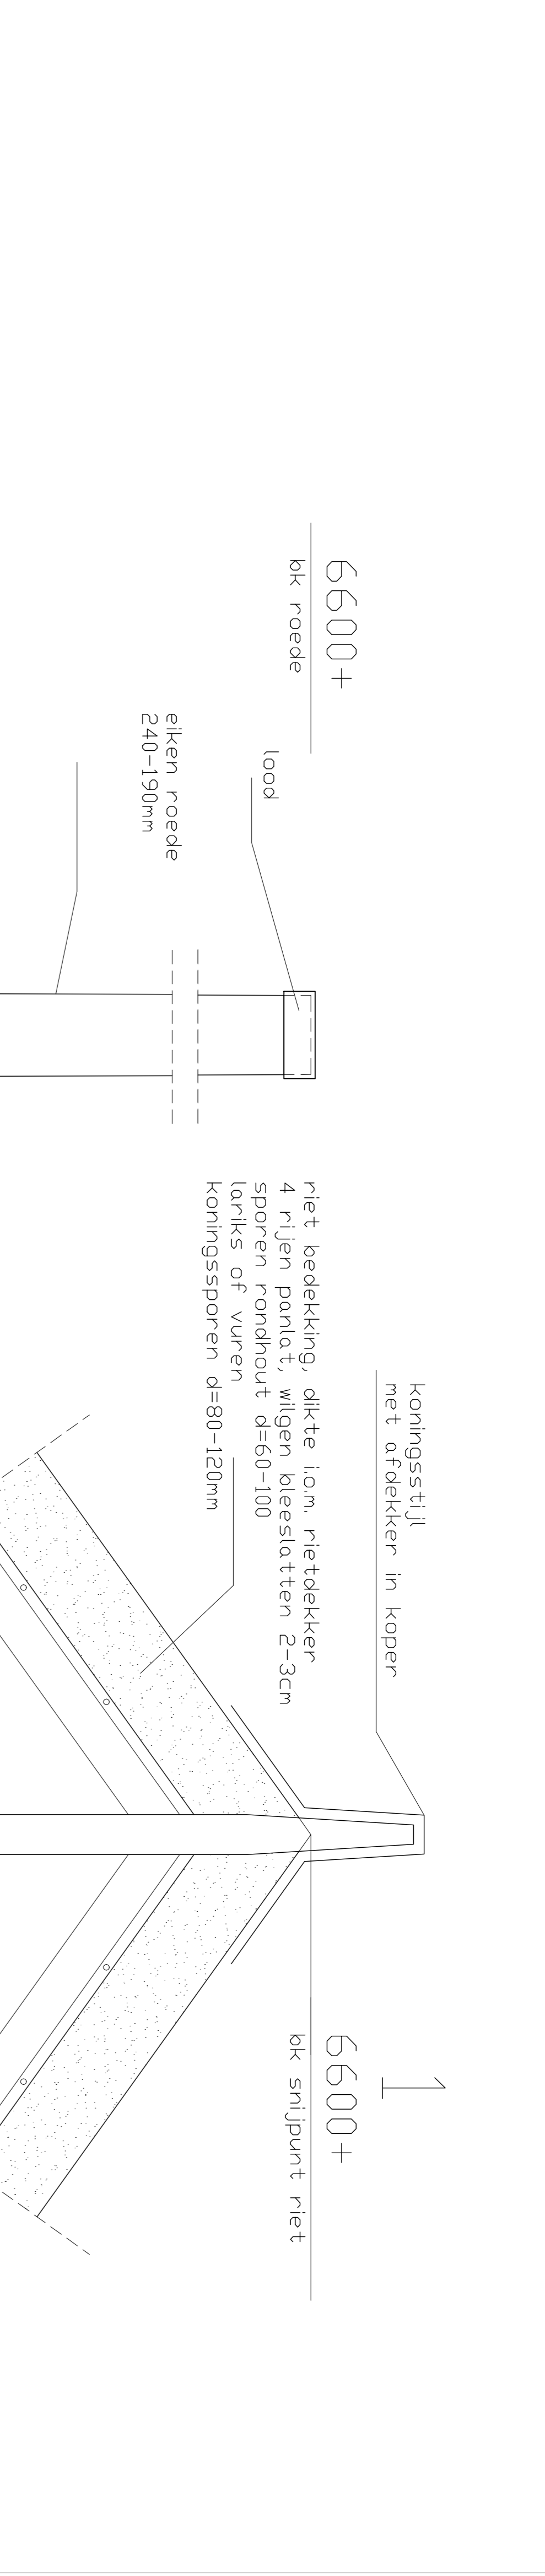

onderwerp	nieuwbouw van een 4 roedige schuurberg aan de Holverveldseweg 1, 7255 KH Hengelo GLD	tekent	B02
opdrachtgever	Dhr. R. Jongelle Holverveldseweg 1, 7255 KH Hengelo GLD 06-26291300		
onderdeel	bouwvoorwaarde plattegrond, gevels en doorsneden, situatie		
datum	18-07-2017	formaat	A500Bx40
schaal	1:100/70	getekend	J.J. Herthik

