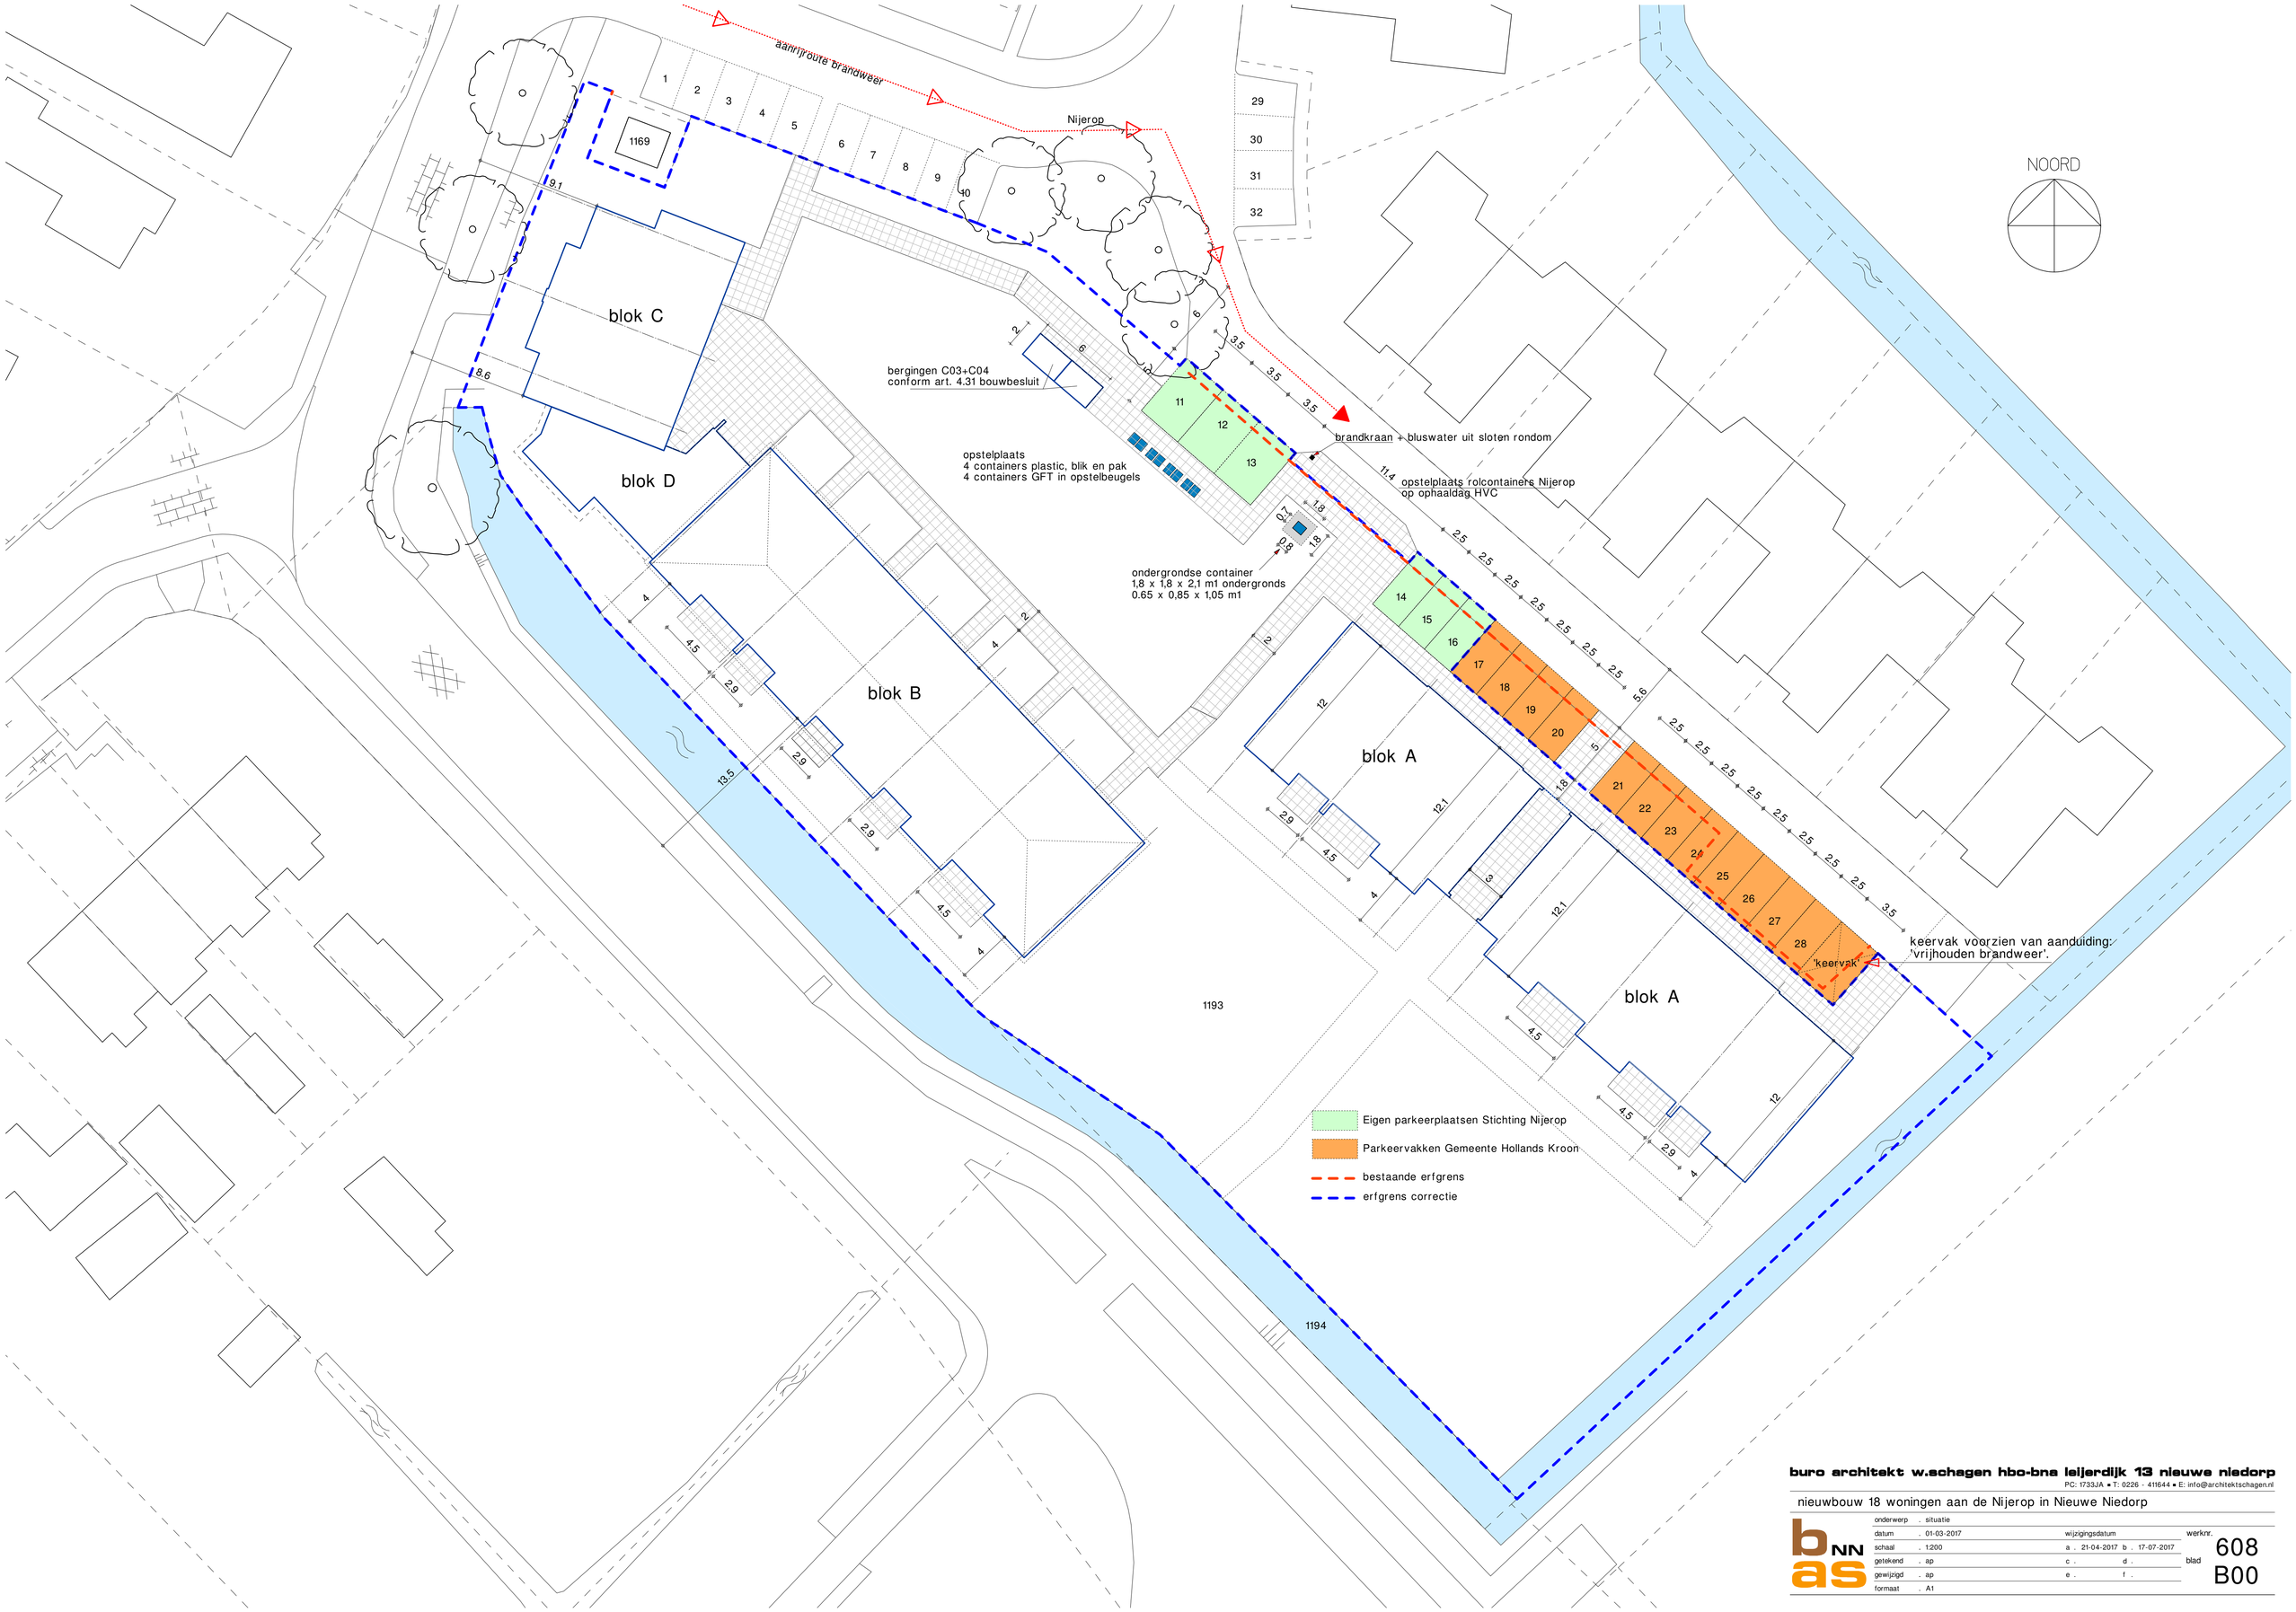

buro architekt w.schagen hbo-bna leijerdijk 13 nieuwe niedorp

PC: 1733JA ▪ T: 0226 - 411644 ▪ E: info@architektschagen.nl

nieuwbouw 18 woningen aan de Nijerop in Nieuwe Niedorp

onderwerp	situatie				werknr.
datum	01-03-2017	wijzigingsdatum			608
schaal	1:200	a . 21-04-2017	b . 17-07-2017		blad
getekend	ap	c .	d .		B00
gewijzigd	ap	e .	f .		
formaat	A1				