



blok A

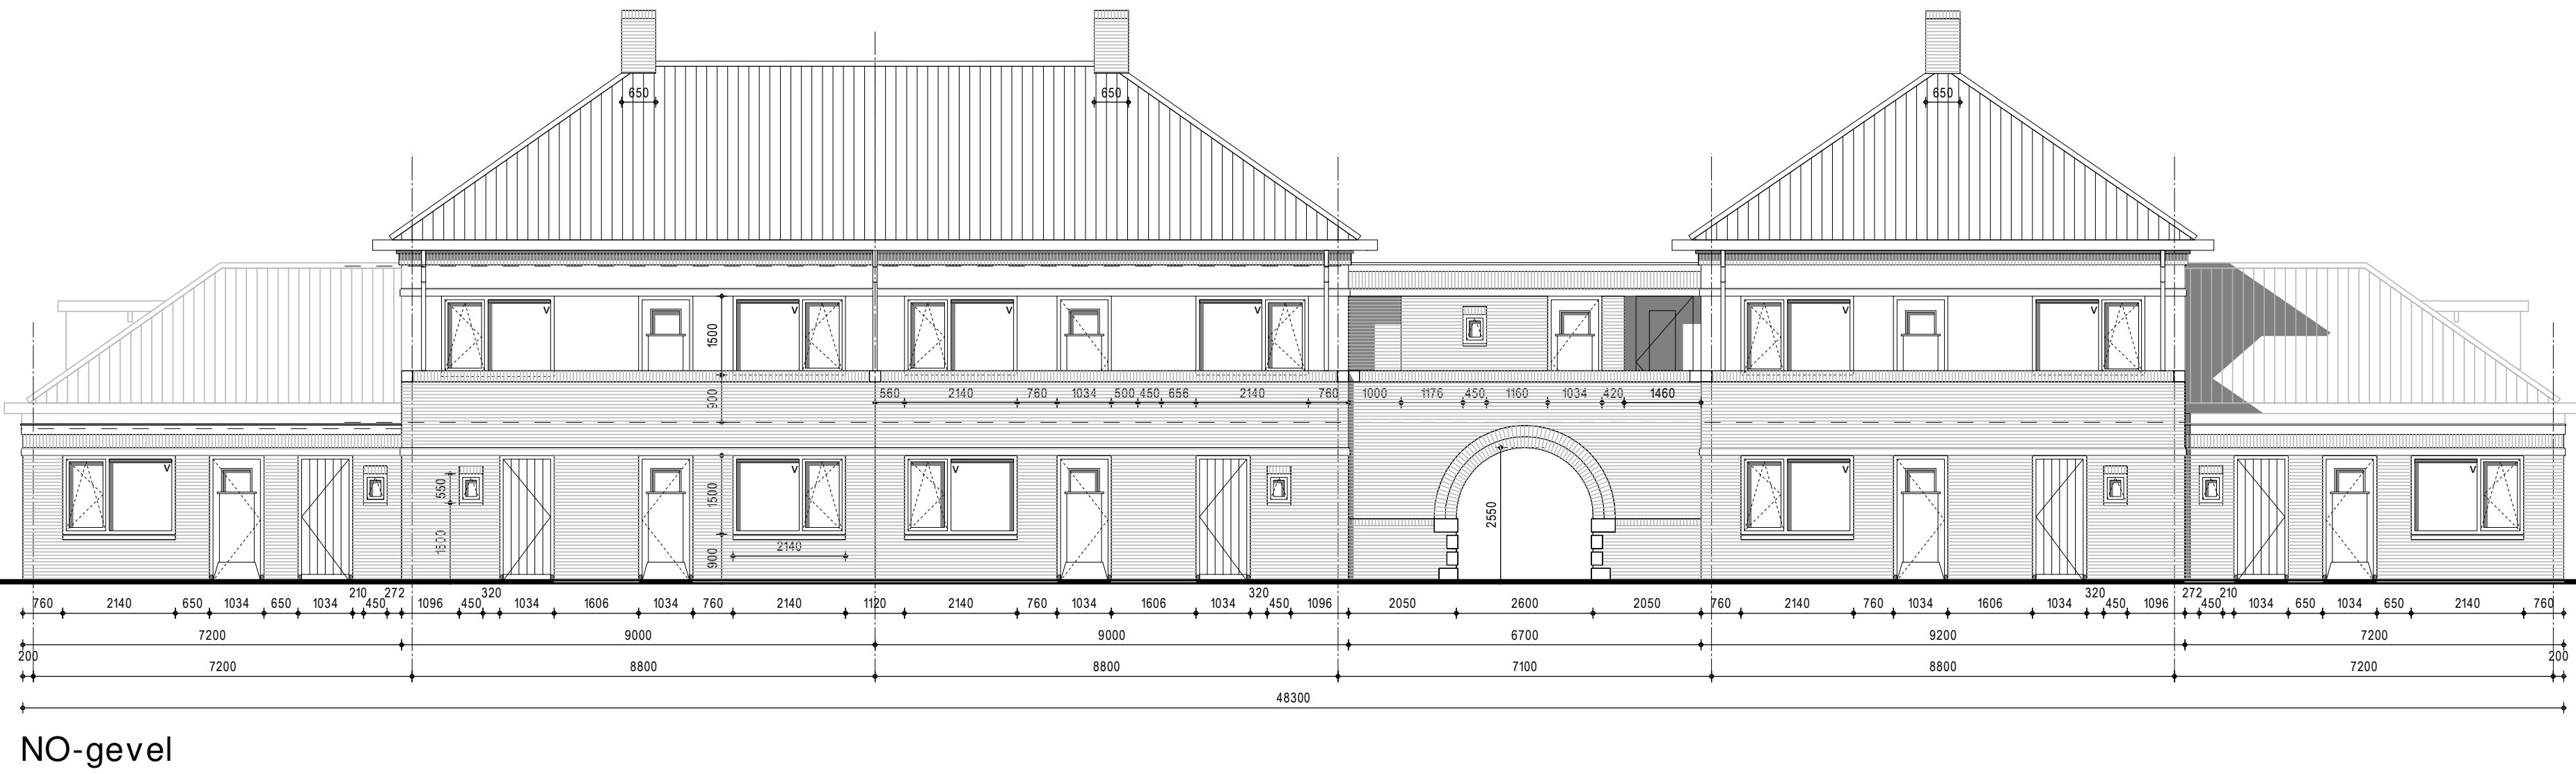


NW-gevel

blok B + D

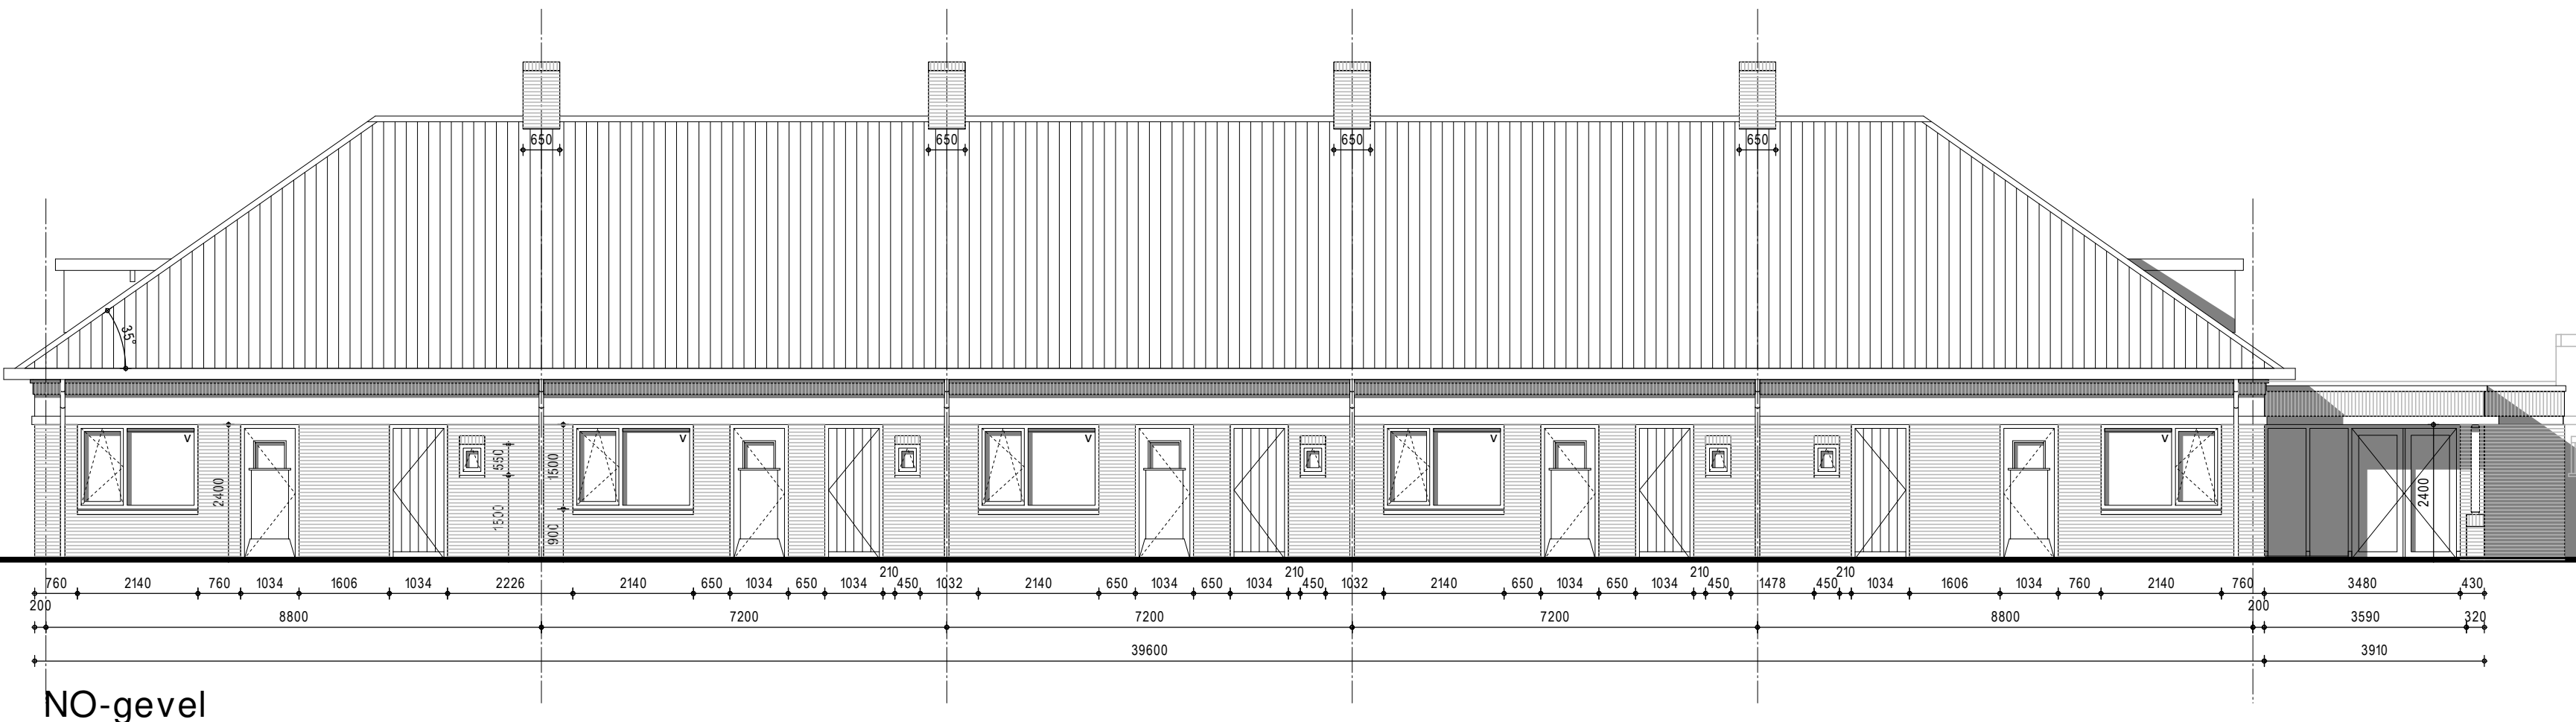


NO-gevel

blok C + D

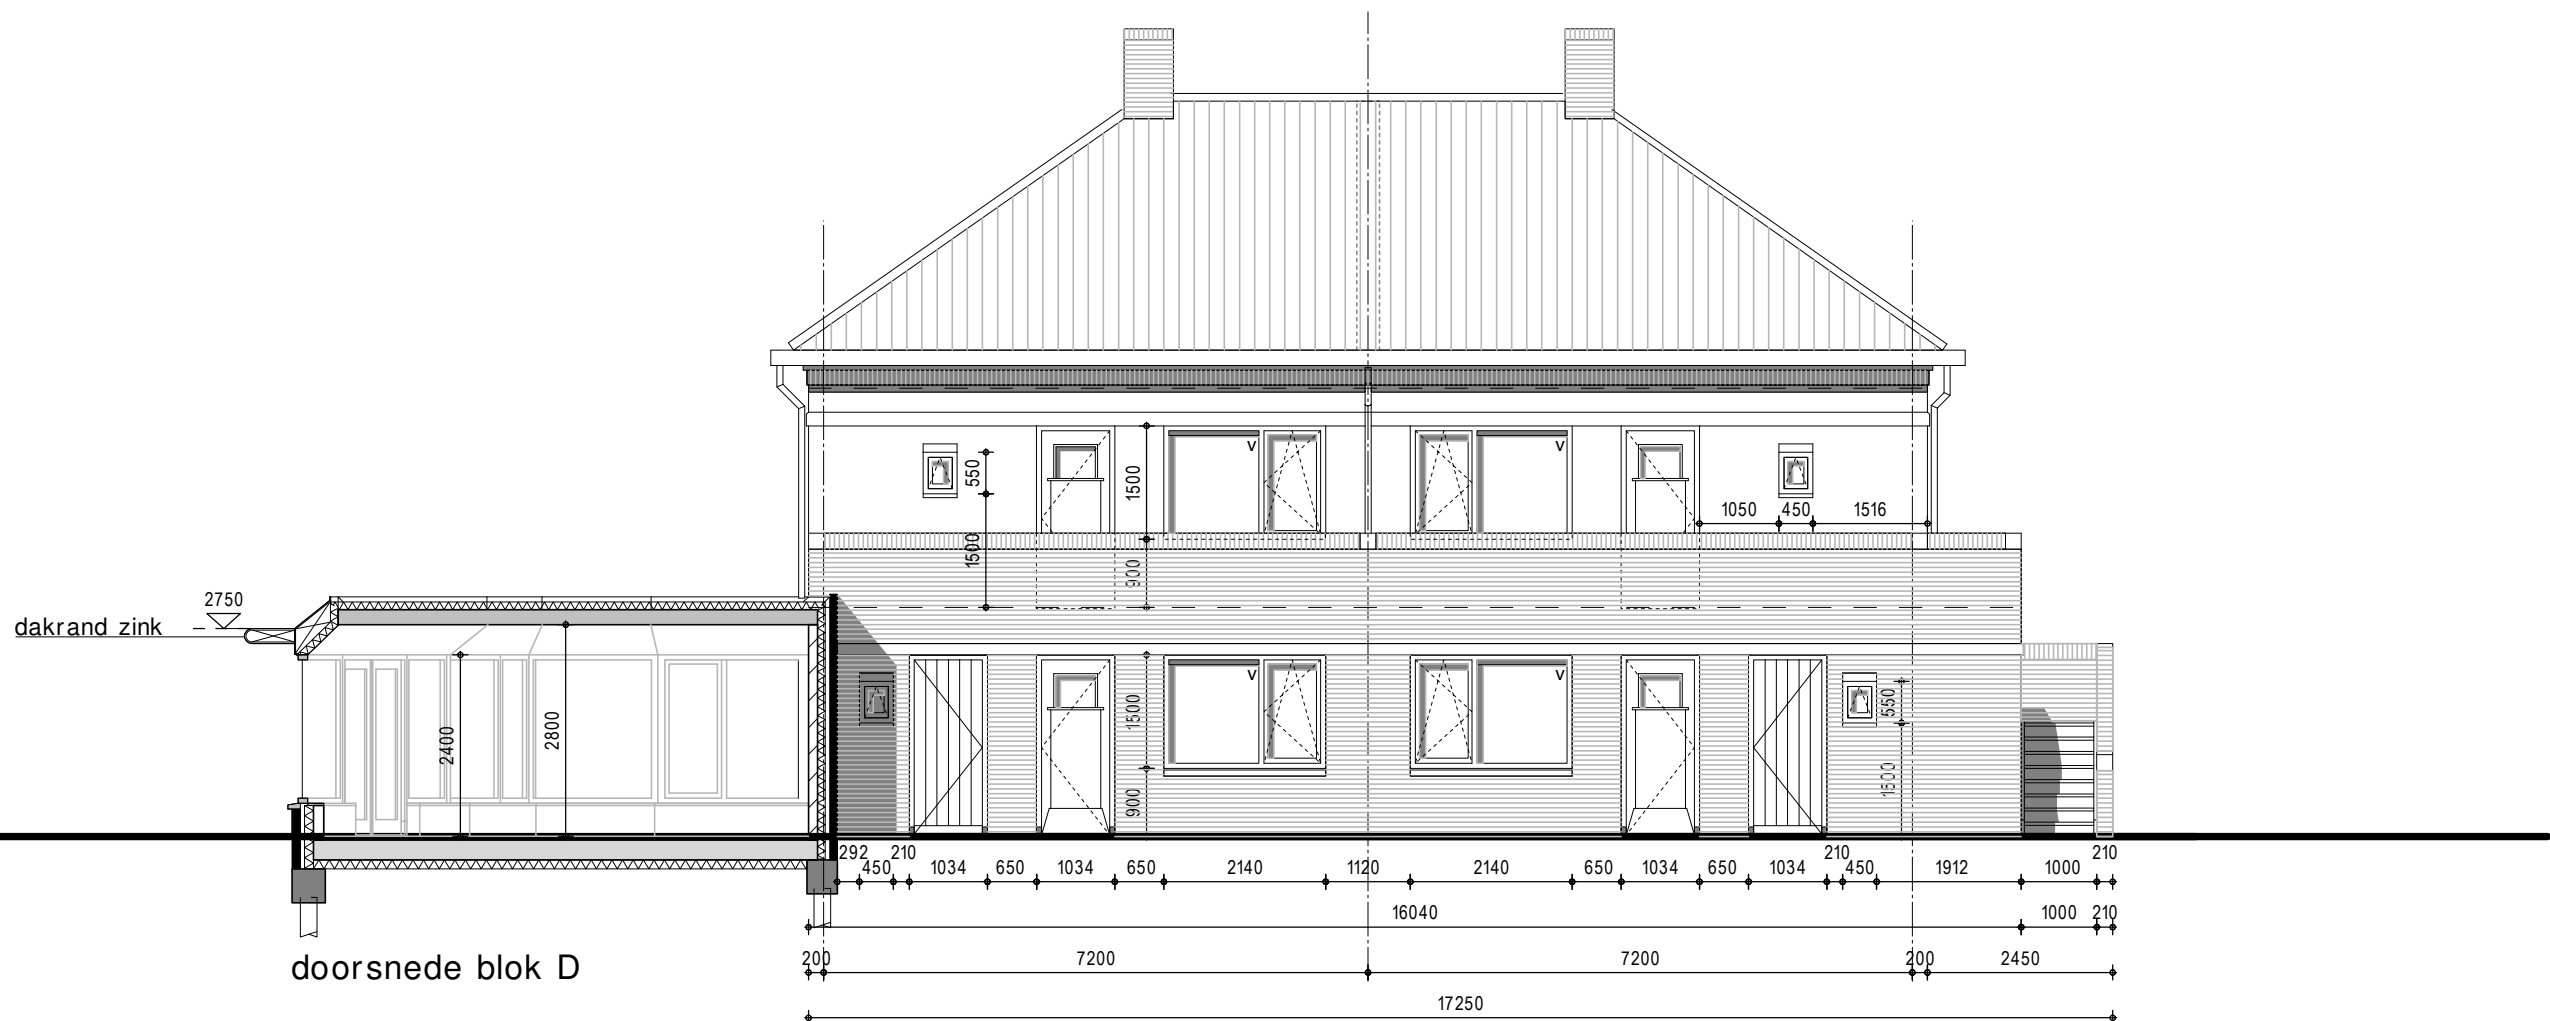

Oostgevel

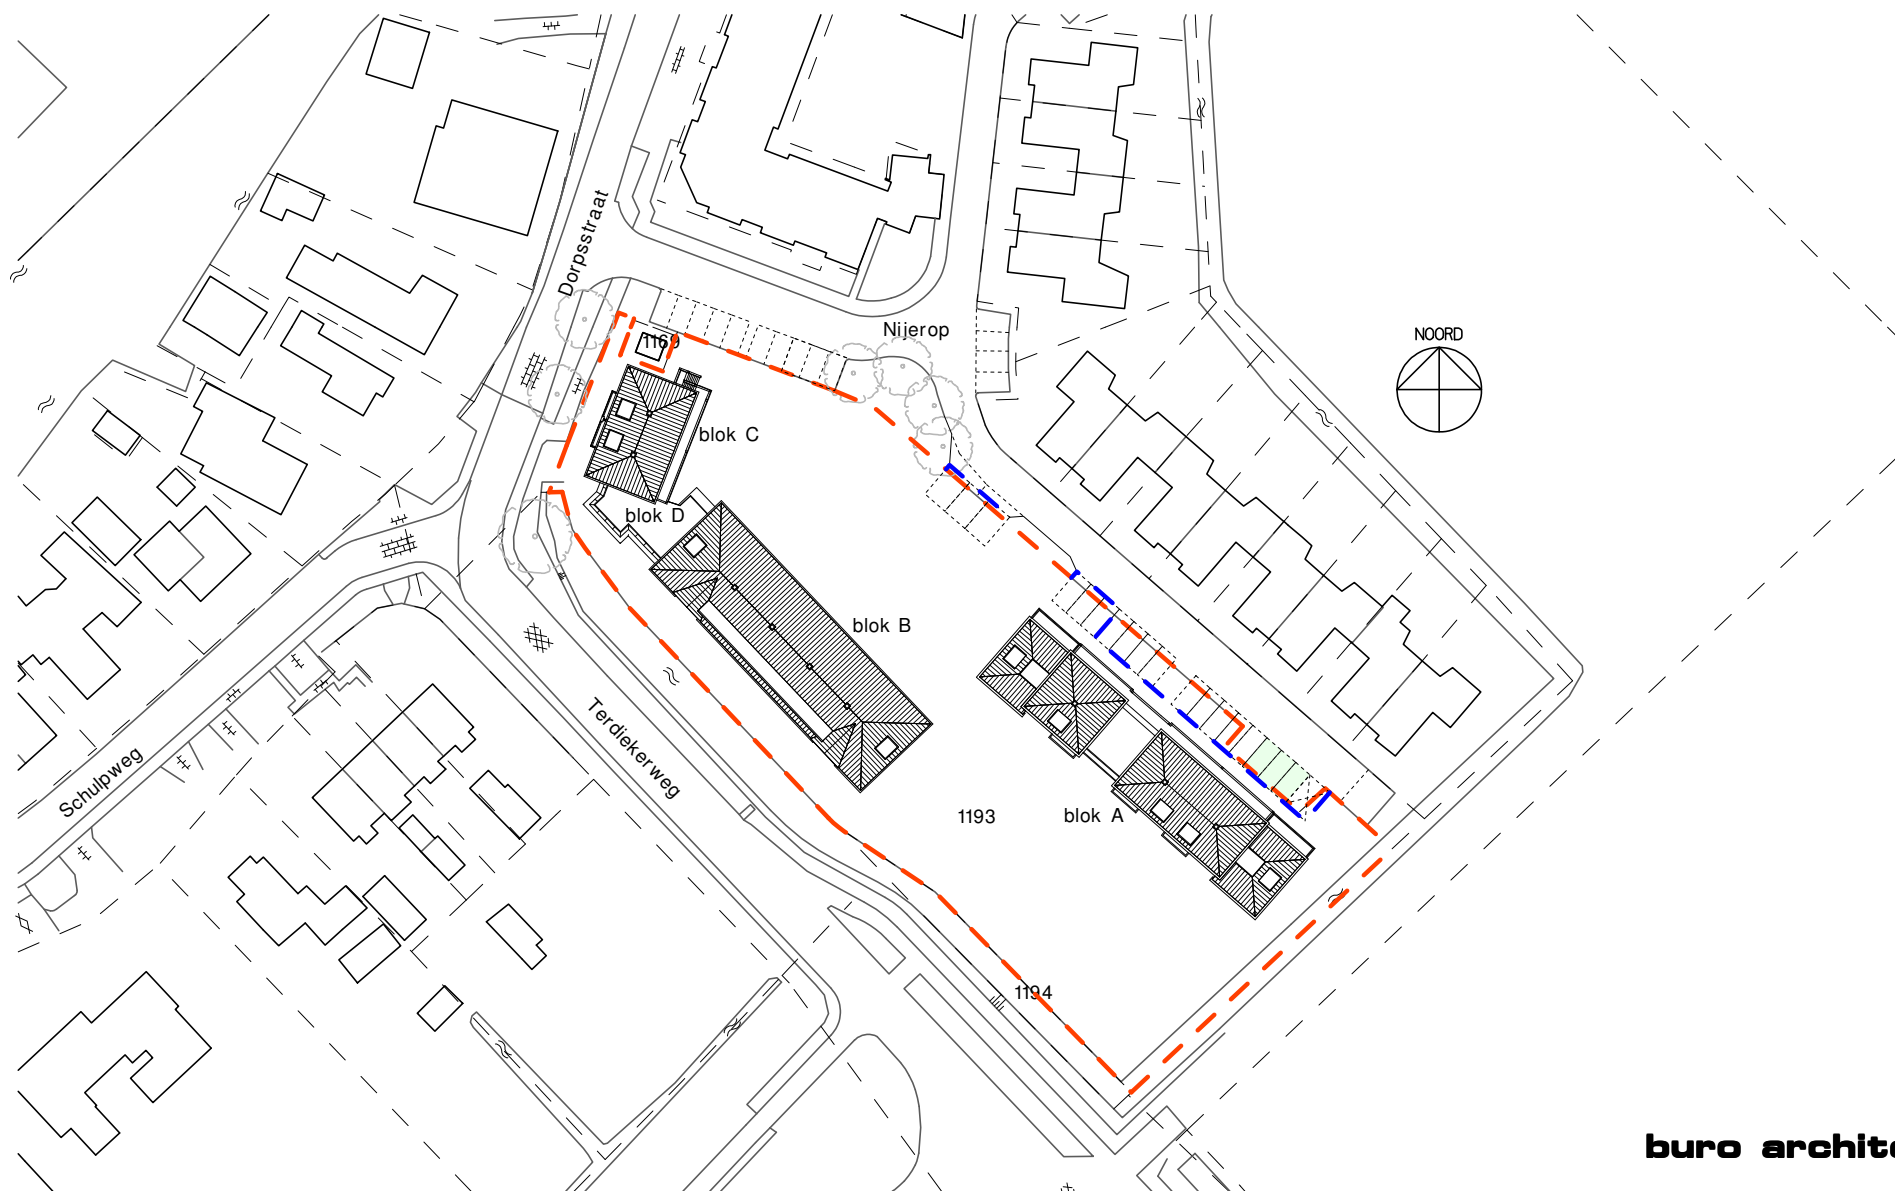

situatie schaal 1:1000

Kadastrale gemeente NIEDORP
Sectie C
Perceel 1193

INFO		
V = ventilatierooster		
ONDERDELEN	MATERIAAL	KLEUR
Gevels	baksteen	bruin/rood
Gevels	stucwerk	cremewit
- Voegwerk	zand-cement	grijs
- Gevelbanden	beton	grijs
Kozijnen	hardhout	okergeel
- Ramen	hardhout	okergeel
- Deuren	hardhout	rood
Dakgoten	zink	grijs
Boeidelen	red cedar	cremewit
Dakbedekking	keramische pan	rood
Dakrand Blok D	zink	grijs

buro architect w.schagen hbo-bna leijerdijk 13 nieuwe niedorp
PC: 1733JA • T: 0226 - 411644 • E: info@architectschagen.nl

nieuwbouw 18 woningen aan de Nijerop in Nieuwe Niedorp

onderwerp	gevels + situatie	werknr.	608 B01a
datum	01-03-2017	wijzigingsdatum	
schaal	1:100 1:1000	a . b .	
getekend	ap	c . d .	
gewijzigd		e . f .	
formaat	A1		