


blok A

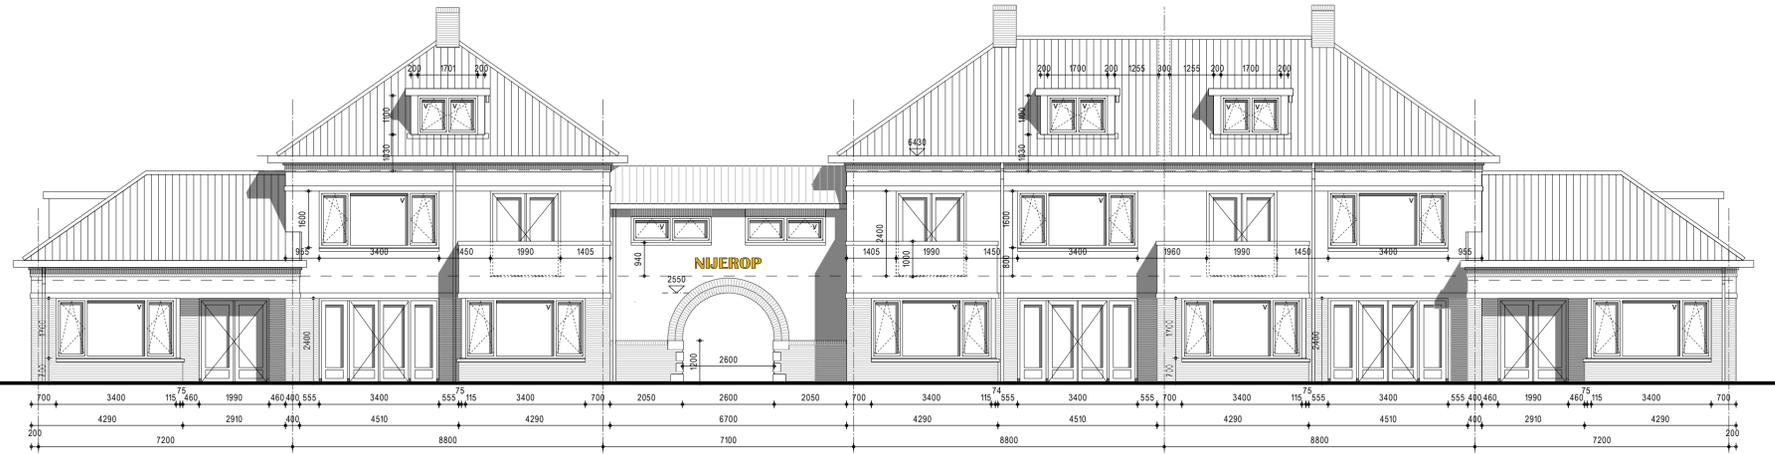


ZO-gevel



ZW-gevel

blok B + D

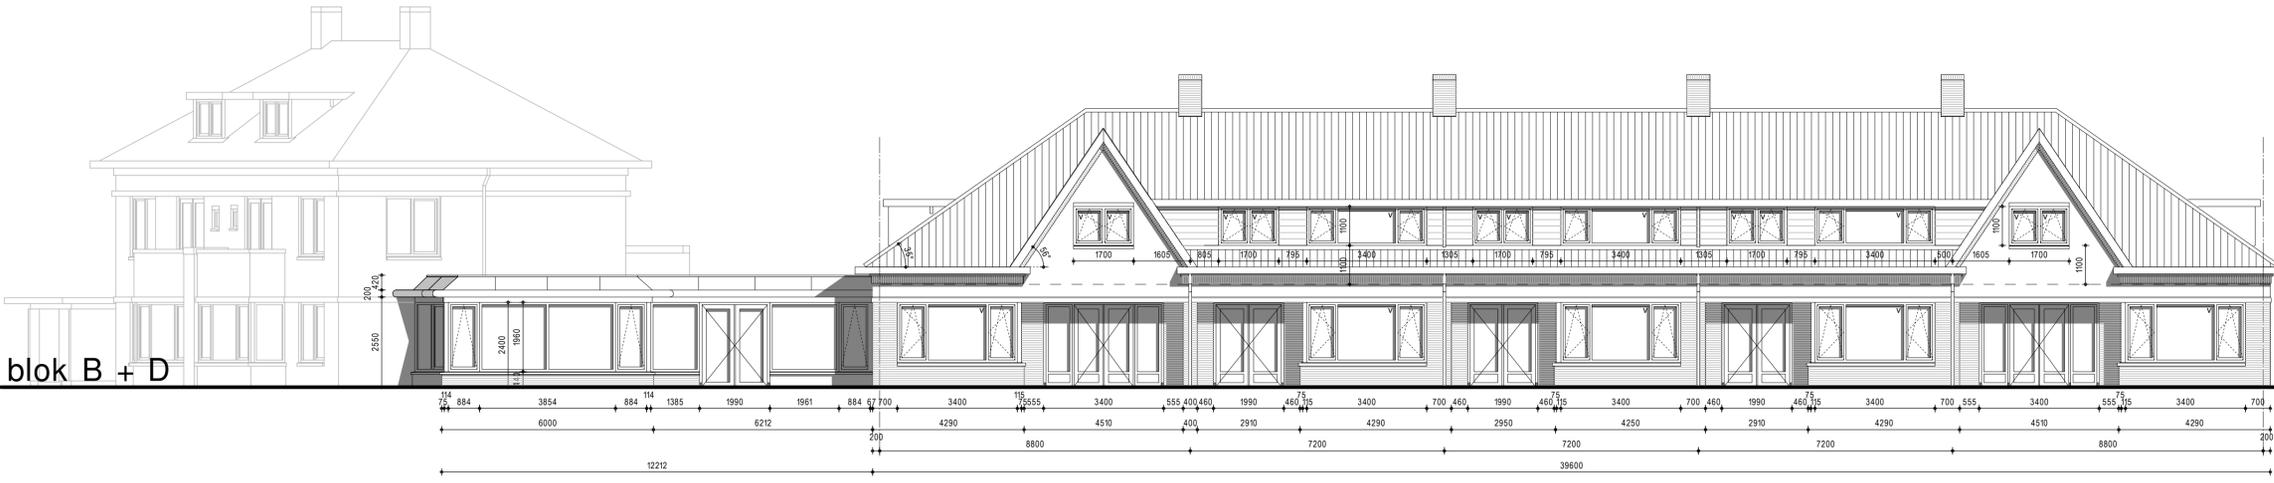


ZW-gevel



ZO-gevel

blok C + D

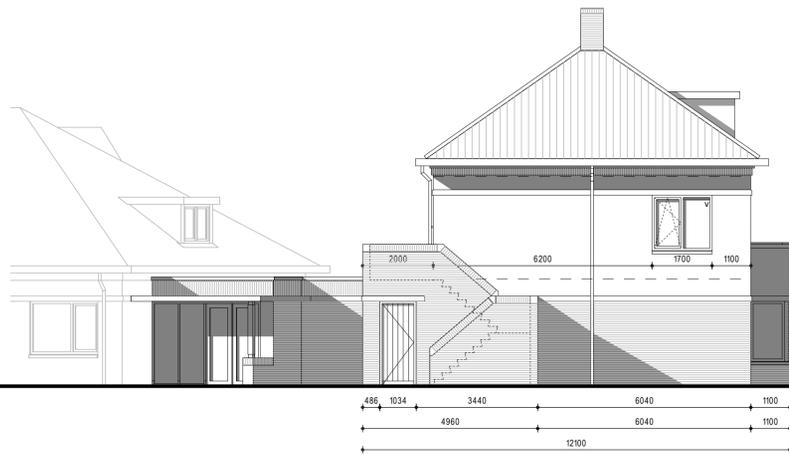

Noordgevel



Westgevel

**buro architect w.schagen hbo-bna leijerdijk 13 nieuwe niedorp**  
 PC: 1733JA • T: 0226 - 411644 • E: info@architectschagen.nl

nieuwbouw 18 woningen aan de Nijerop in Nieuwe Niedorp

onderwerp	gevels	wijzigingsdatum	werknr.	608 B01b
datum	01-03-2017	a .	b .	
schaal	1:100	c .	d .	
getekend	ap	e .	f .	
gewijzigd				
formaat	A1			