




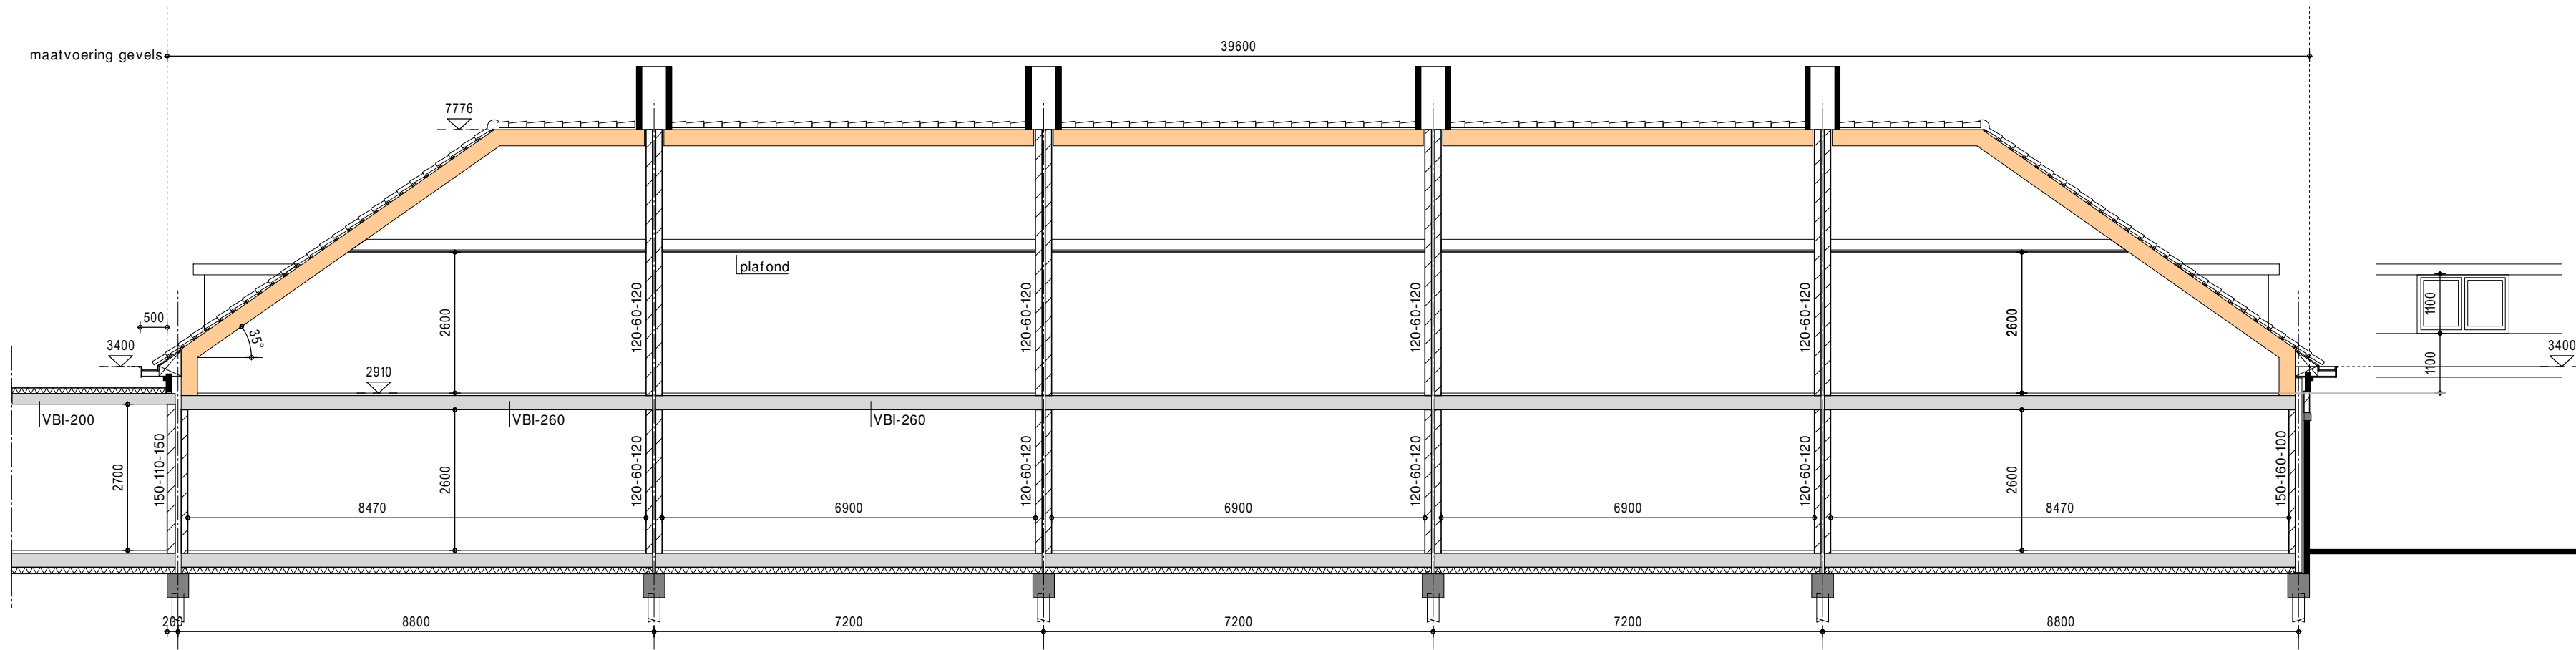


doorsnede 08

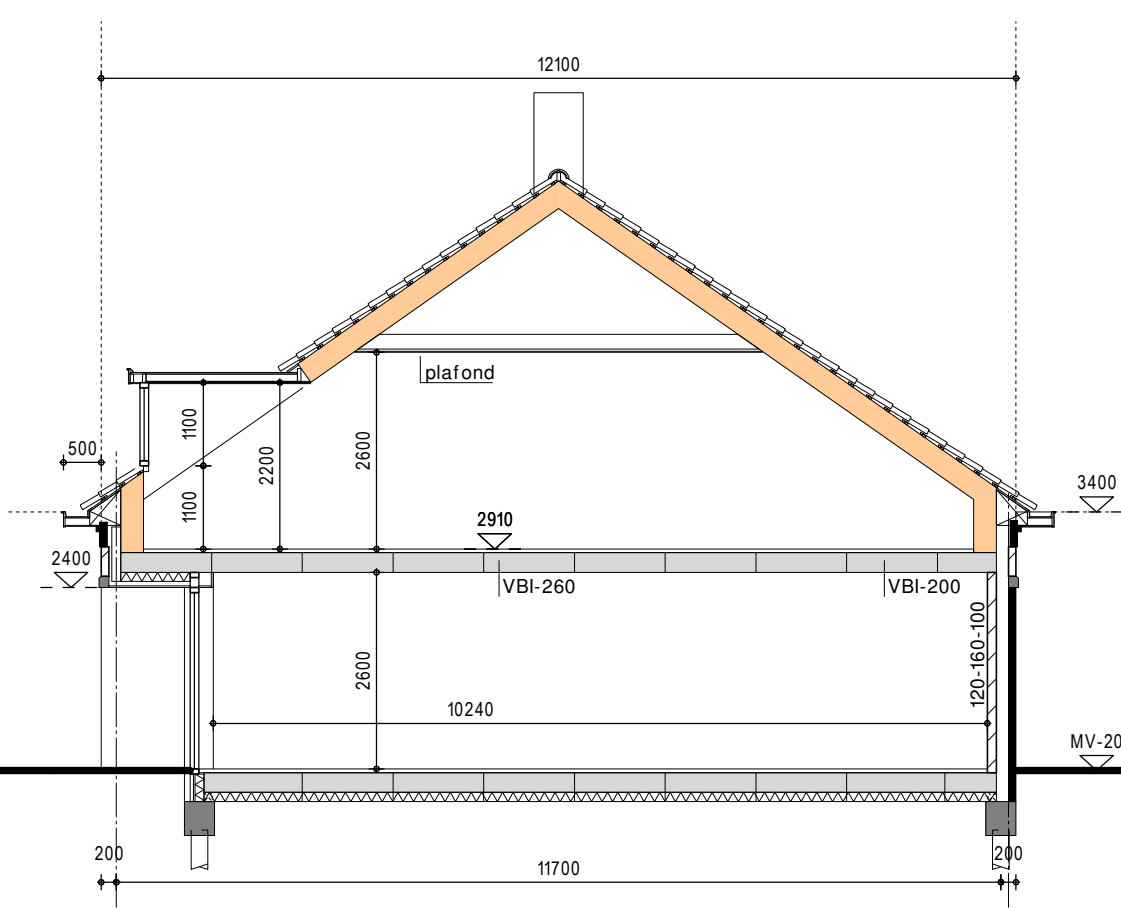


doorsnede 09

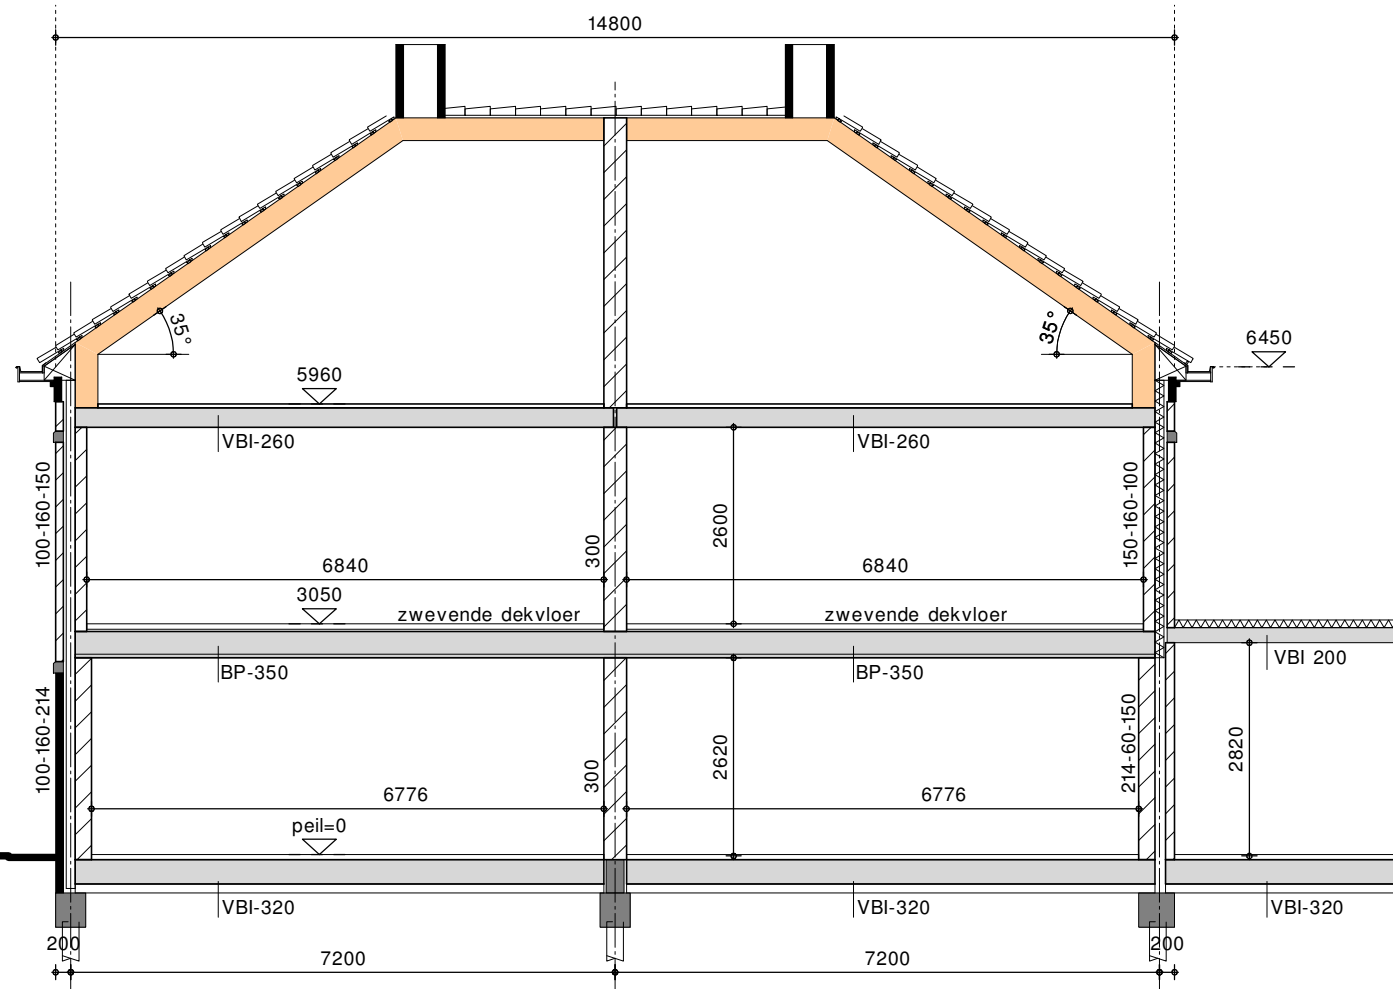

doorsnede 10

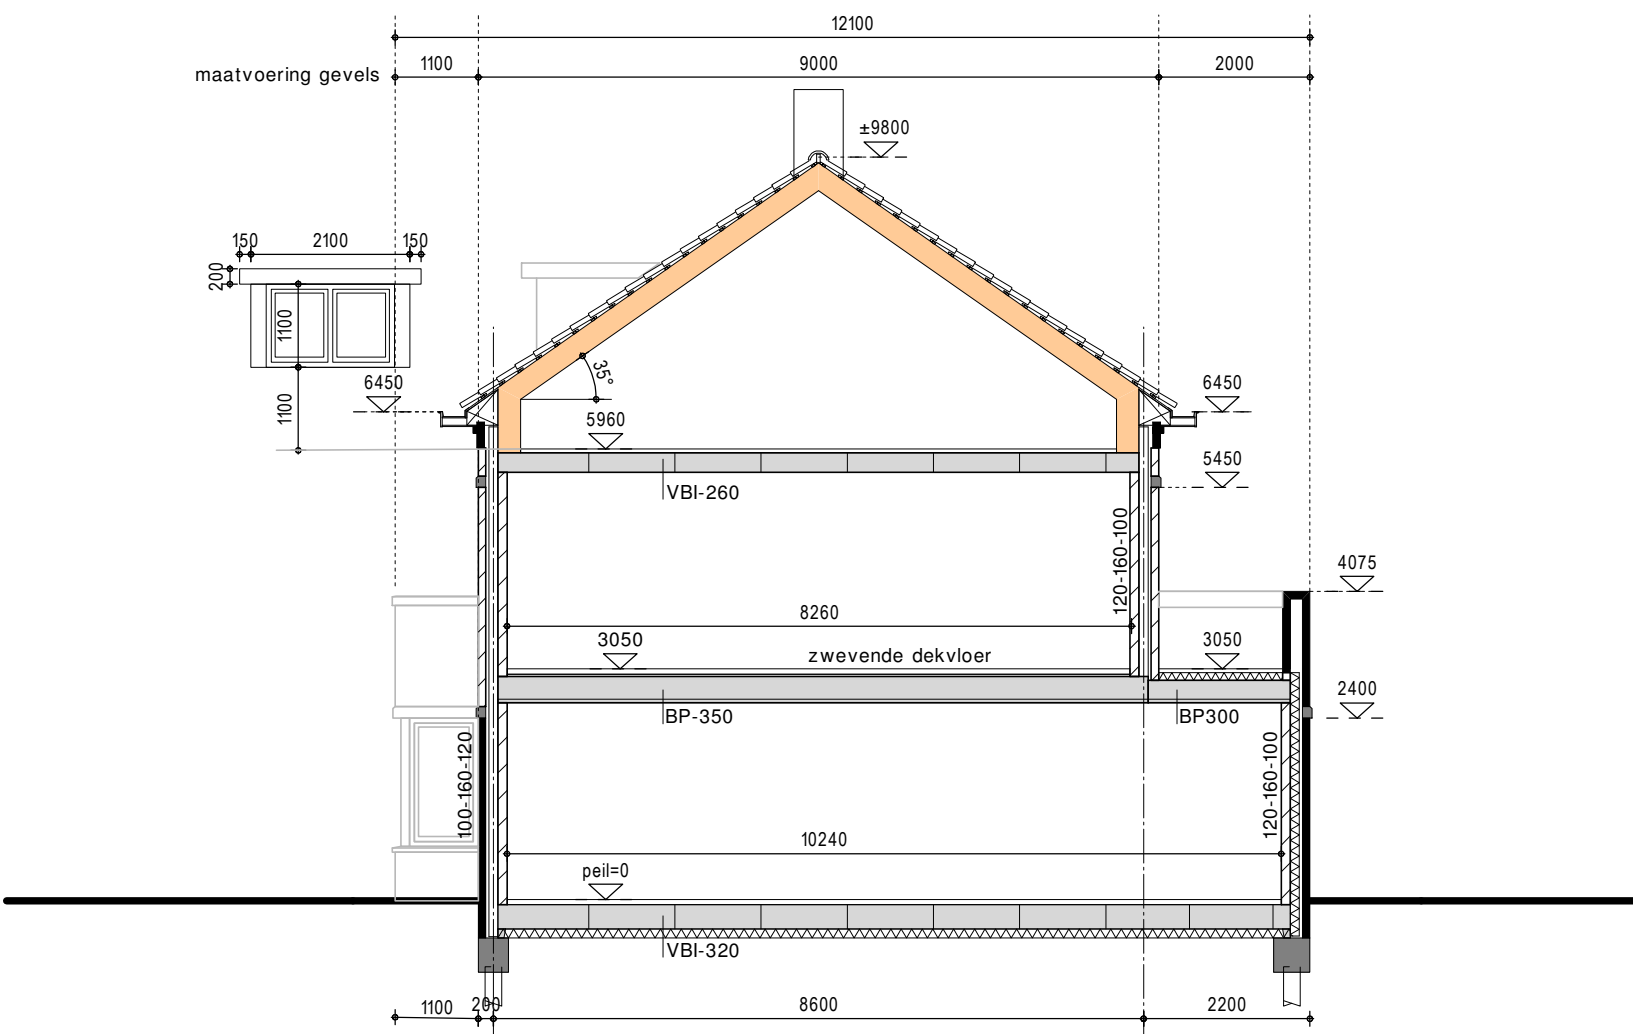

doorsnede 11

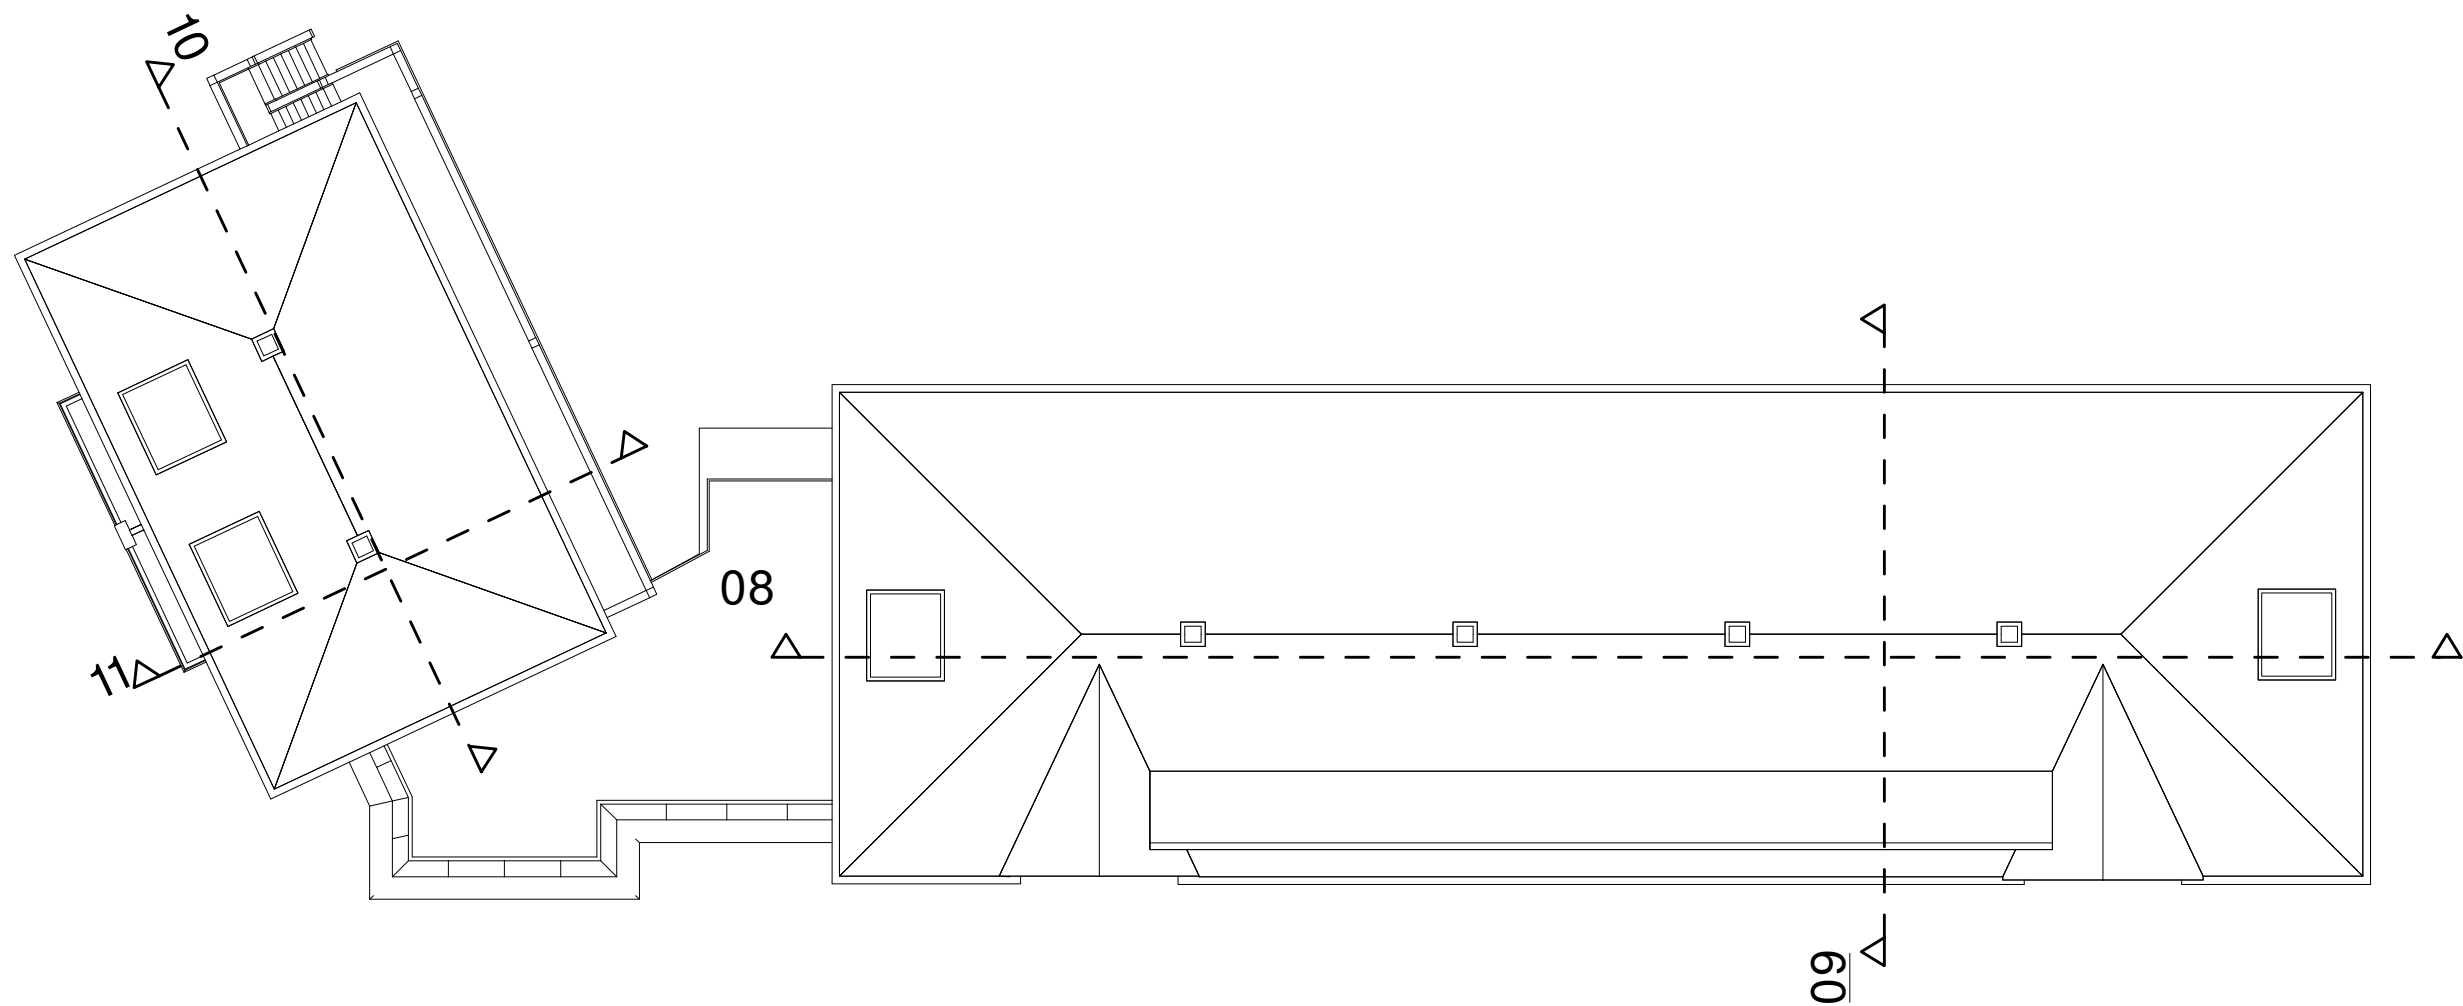

bovenaanzicht blok B + C + D