
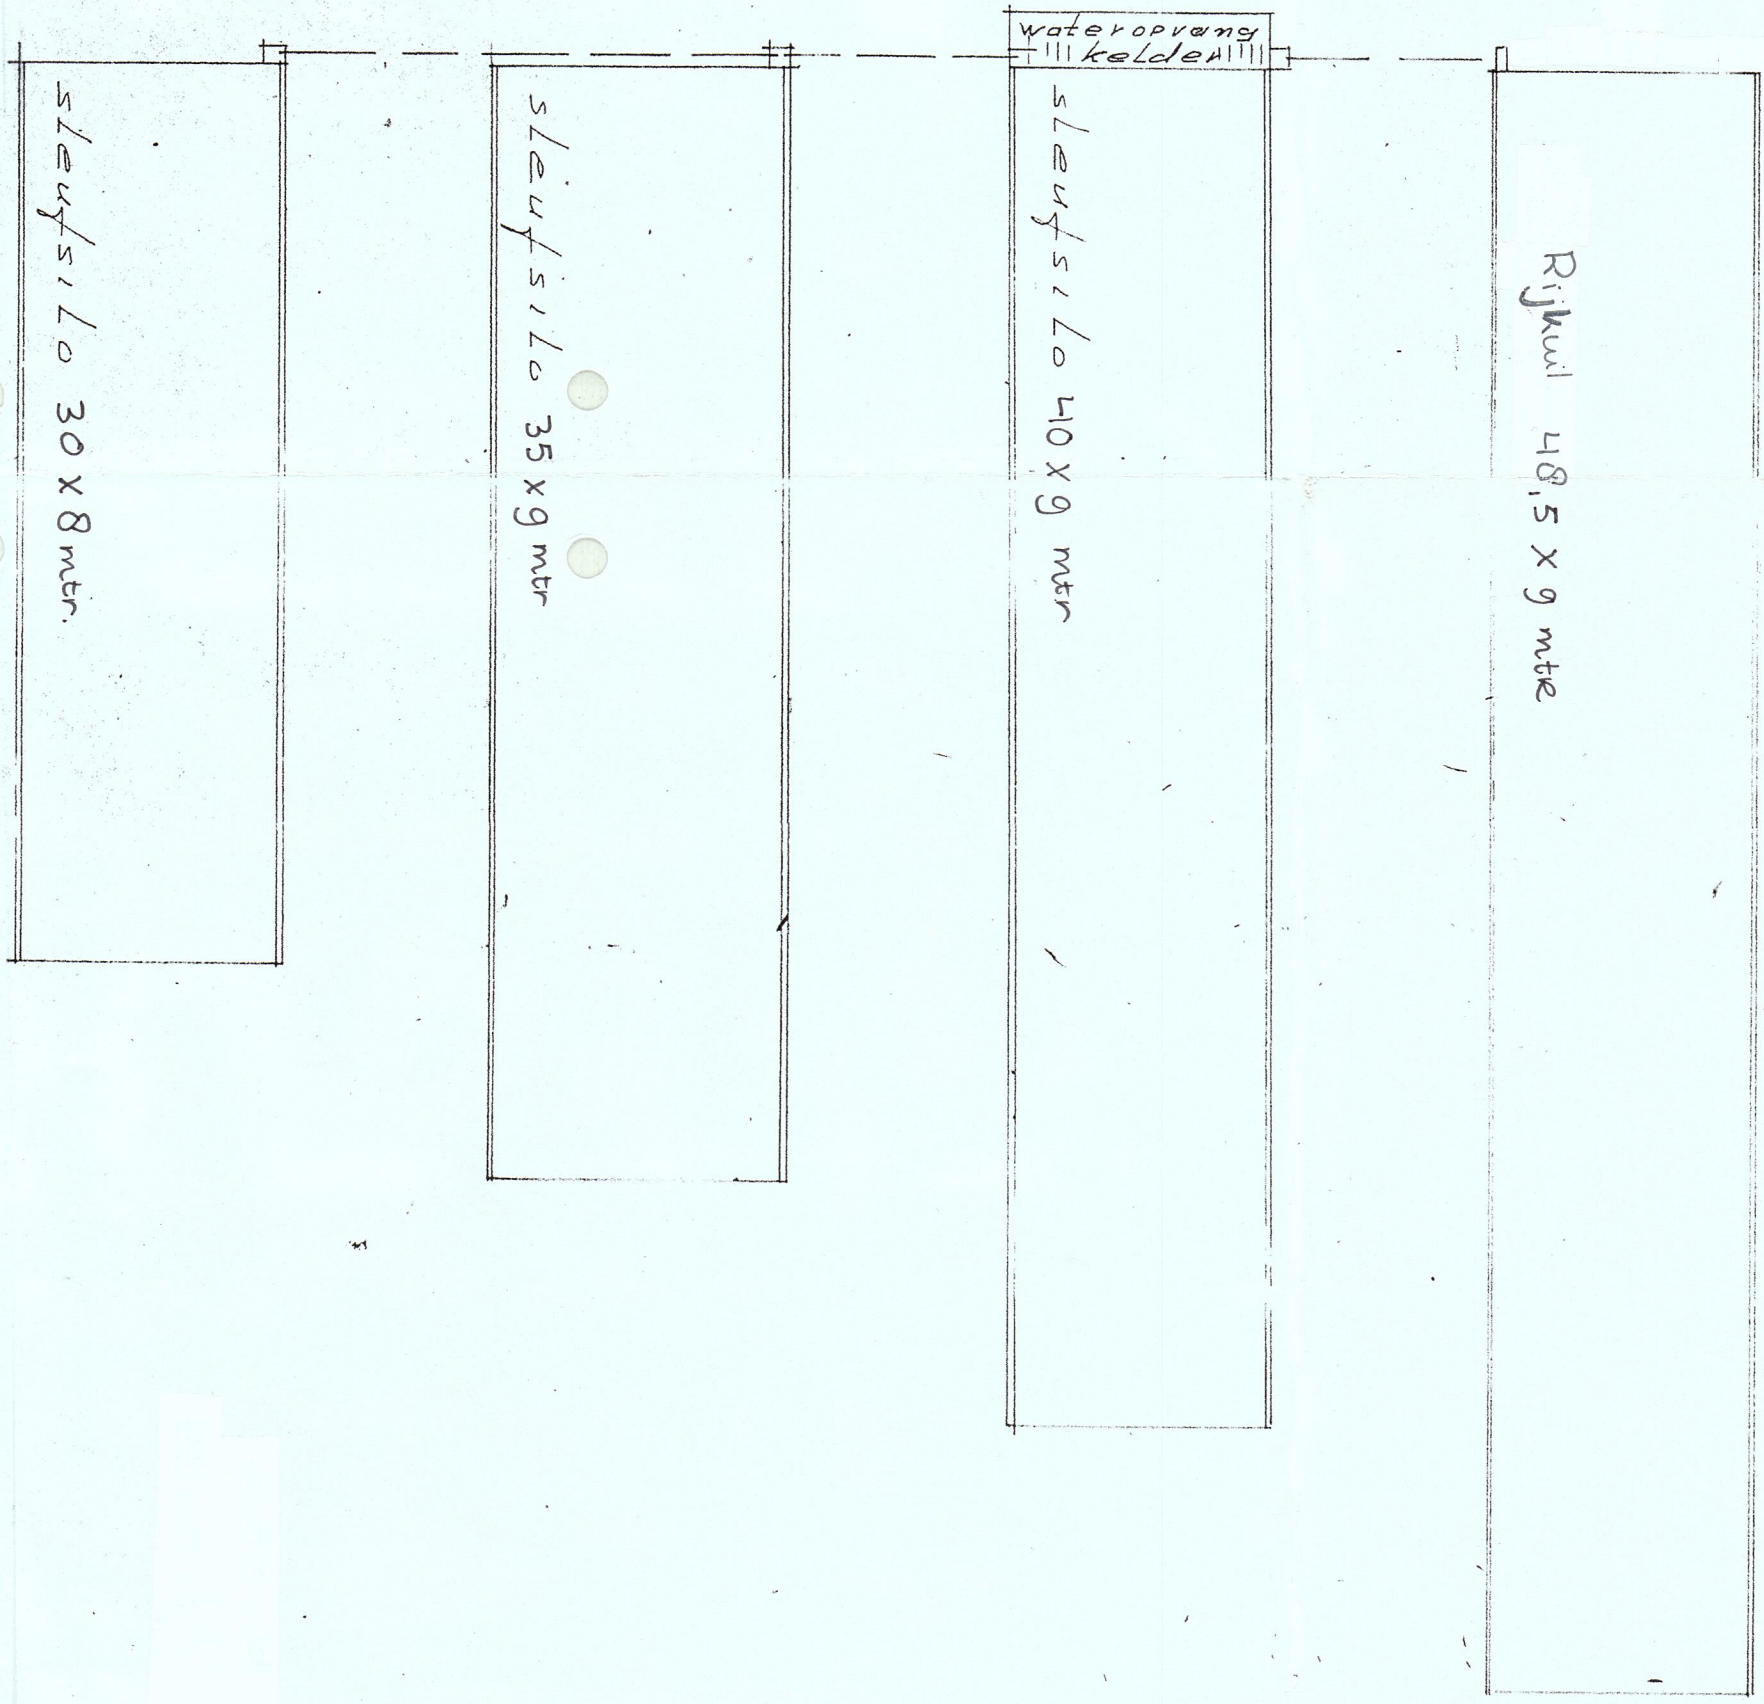
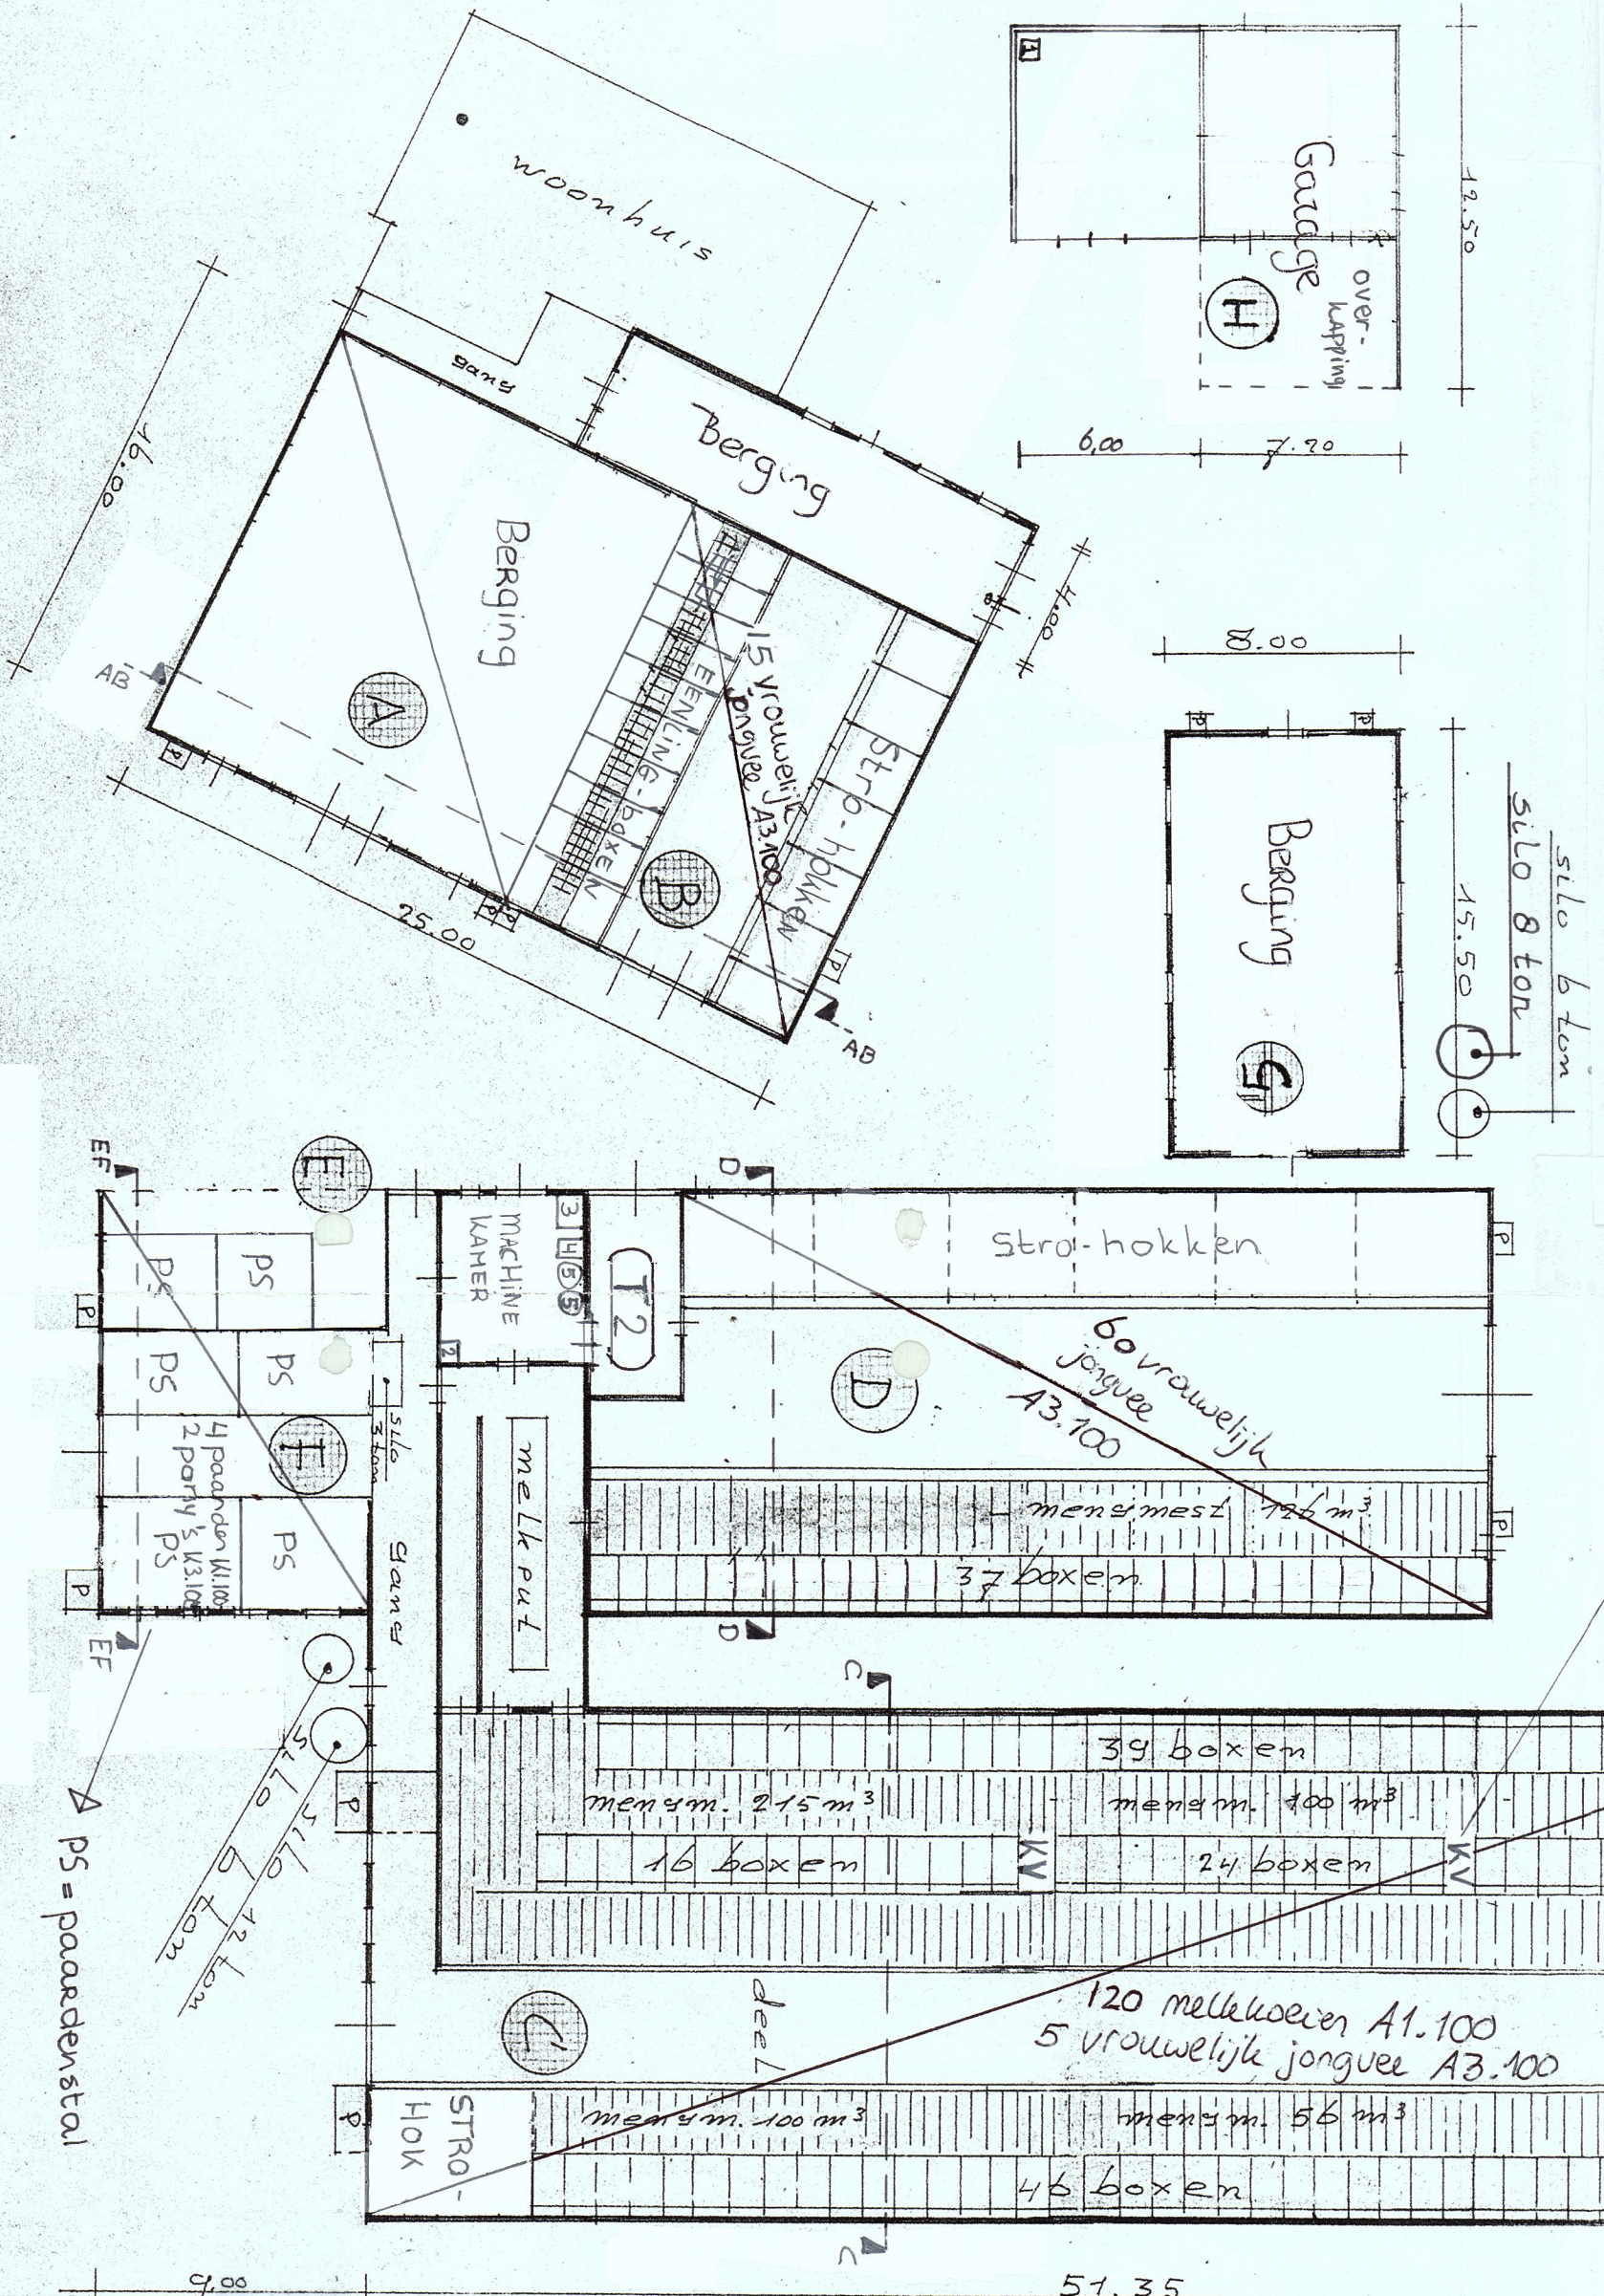
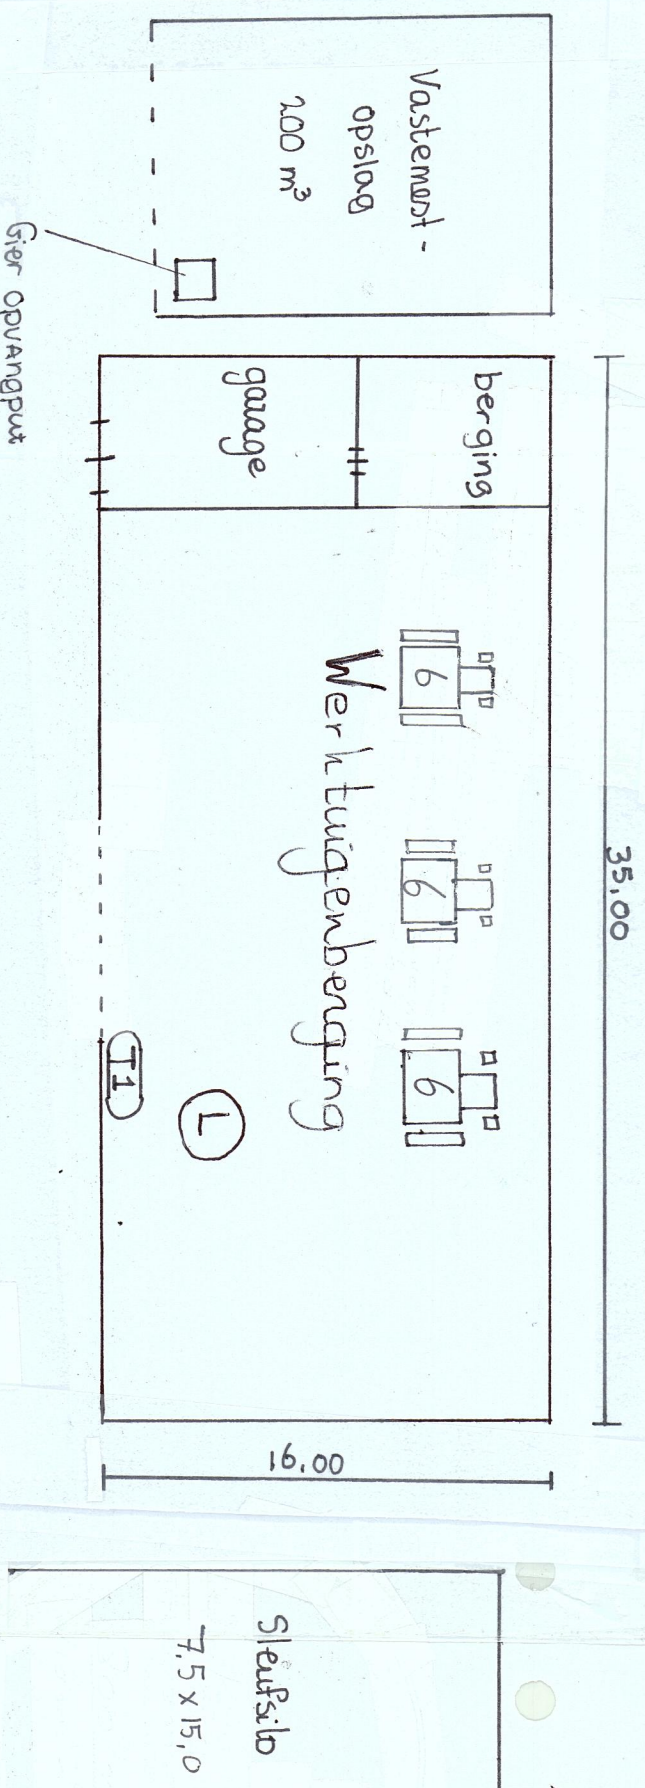


LEGENDA		
Nr	Aantal	Benaming
1	1	Waterinstallatie incl. ontgieting
2	1	Vacuumpomp
3	1	Koelmachine
4	1	Tenuekoeling
5	2	Boiler
6	3	Tractor
11	1	Dieseltank (1200 liter)
12	1	Melkcoeltank (9000 liter)

Nr.	Benaming	Wand constructie	clak constructie	aanpak	soort dier	WZG van mestopsl.	opslag
A	Woonhuis	steen	Permen				
B	boerderij	"	"				
C	boerderij	"	"				
D	Loopstal	"	asbest				
E	Schuur	"	"				
F	"	"	"				
G	Berging	"	"				
H	Garage	hout	"				
L	Werkplaats	"	"				

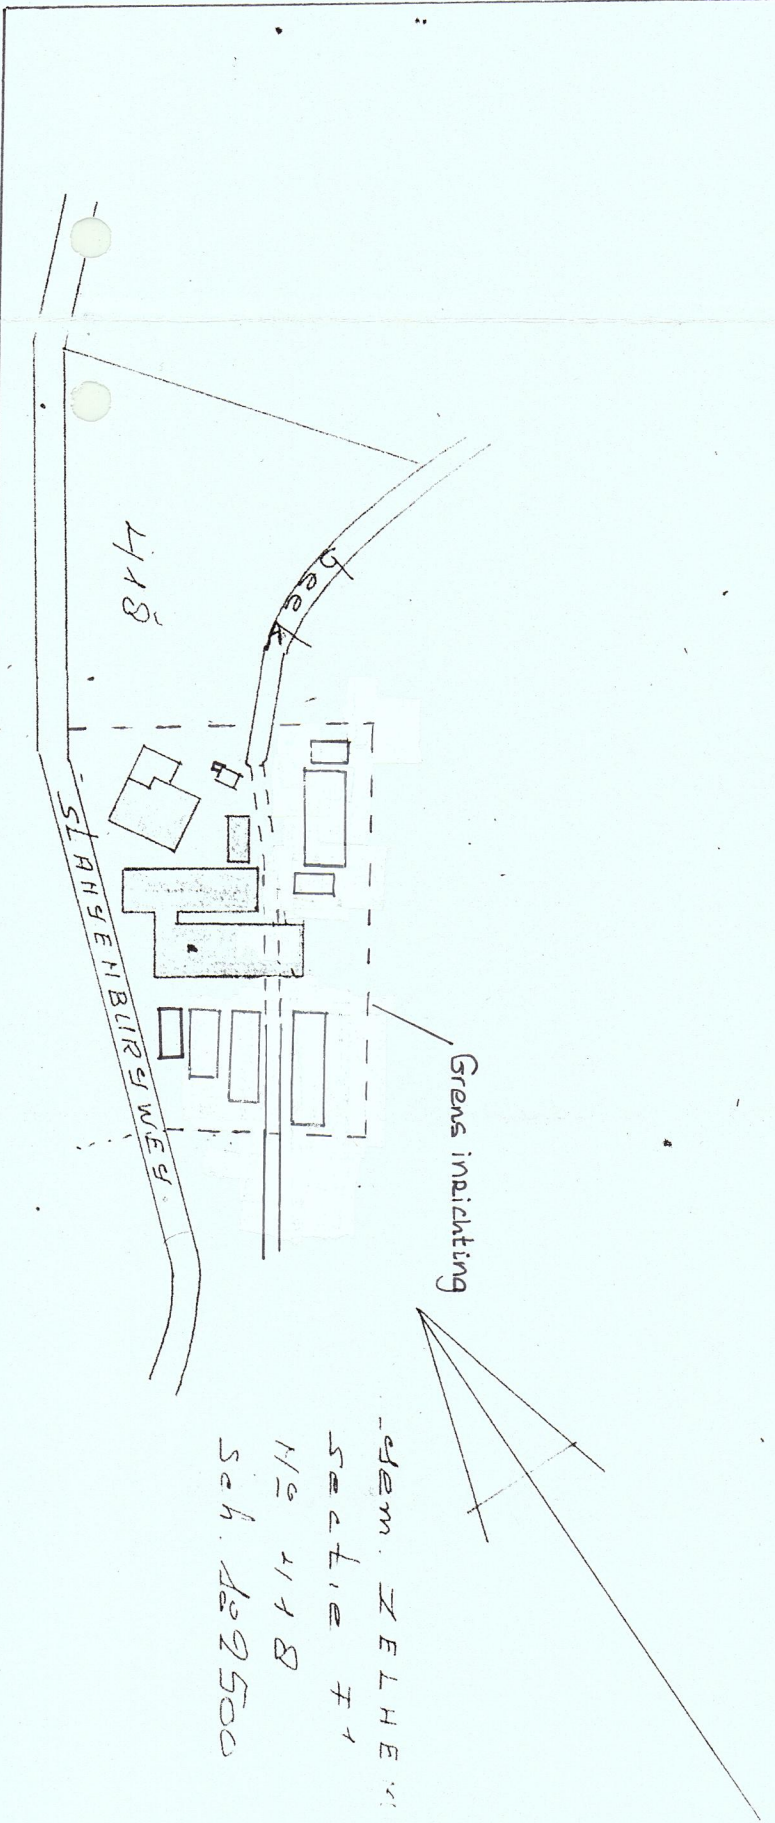

Melkveebedrijf B.H.W. Bisseling	Inrichtingstekening
Slangenburgerweg 2	
7021 JK Zelhem	
Schaal: 1:250	
Datum: 29-11-2016	