
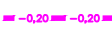


 


Bladnummer 01
Bladnummer 02

VERKLARING

-  Vergraven sloot
-  Aanbrengen klei

-  Ophoging N.A.P. -0,20 m
-  Ophoging N.A.P. 0,00 m
-  Te verwijderen: bomen, struiken
-  Boom
-  Te verwijderen boom binnen ophoging en/of sloofvergraving
-  Beschoeiing aanbrengen, herstellen/vernieuwen

Getekend: Gerard Hoogland	Datum: 20-3-2017	Projectleider: Willem Bogaard		Gecontroleerd: Marchel Kooi		Status: DEFINITIEF	
Opdrachtgever:	Projectnummer:	Besteknr.	Formaat: A3	Schaal: 1:1000	Documentsoort:	Tekeningnr.	bladnr. 01
Project: V-306C,307C,310C Waterleidingkanaal				Sector TOP			
Onderwerp: Dijkverbetering Waterleidingkanaal				Projecten/Civiele Techniek & Bouwkunde			
							
				Korte Ouderkerkdijk 7 1096 AC Amsterdam tel. 0900-9394			

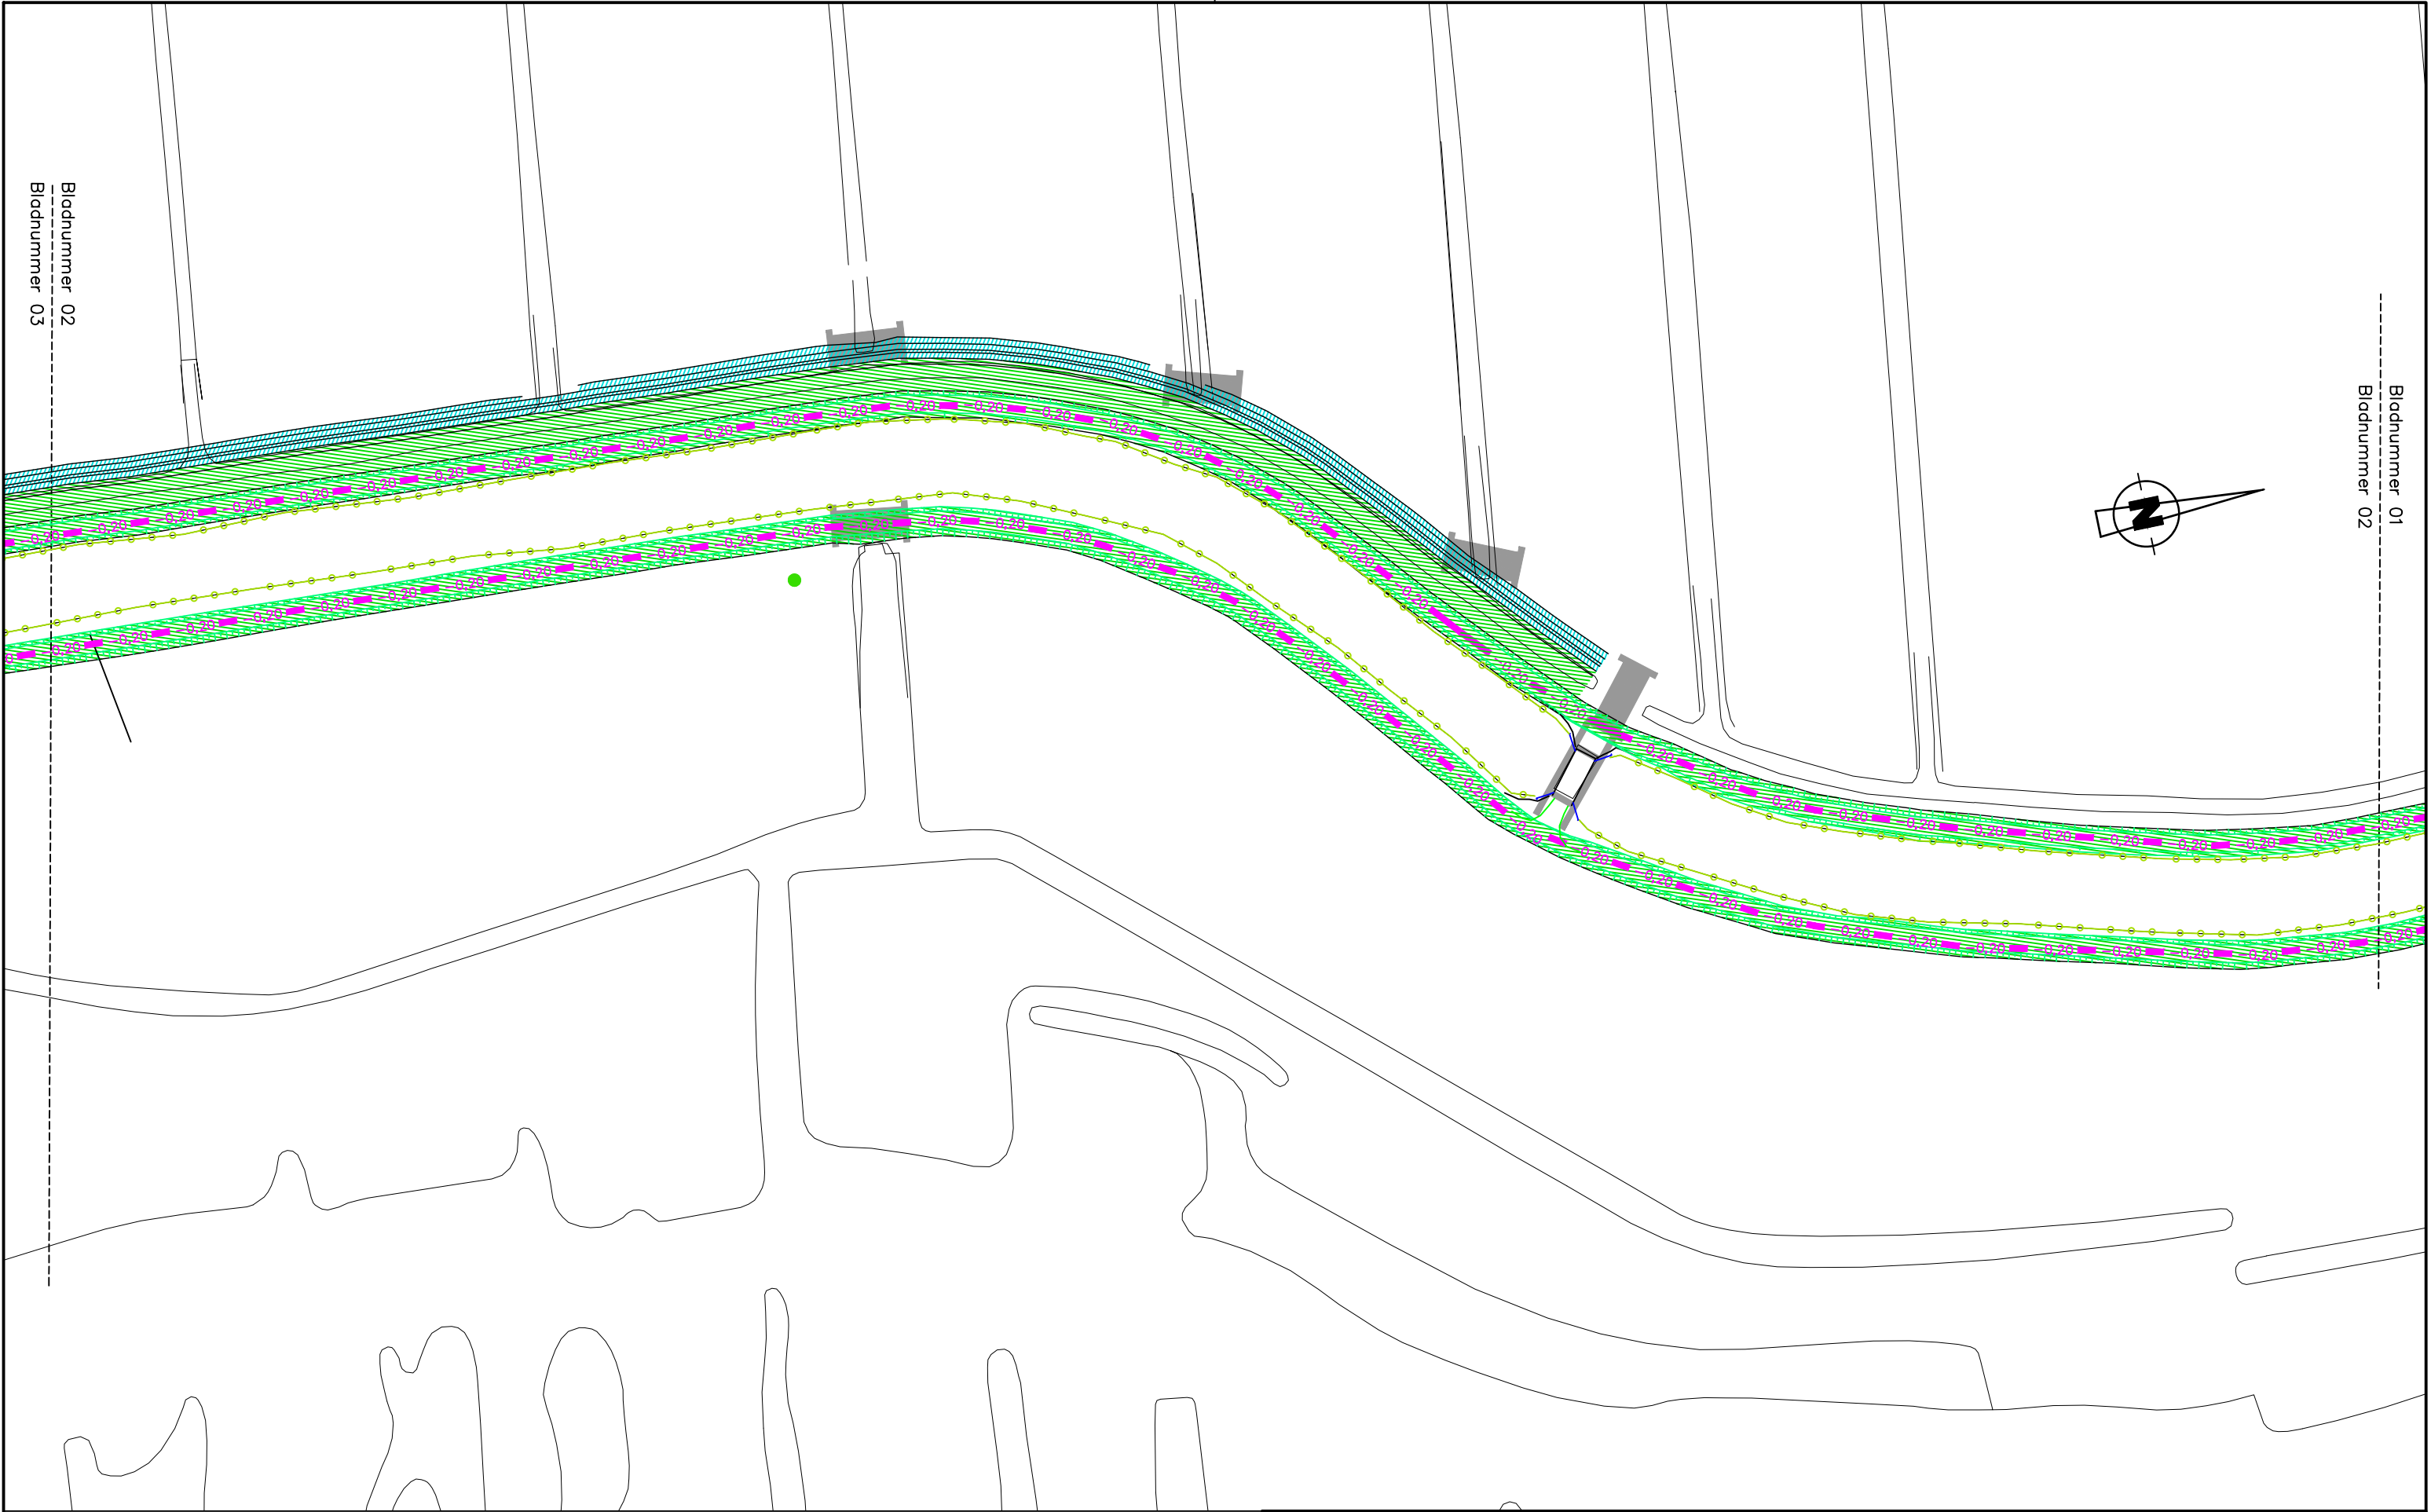


VERKLARING

-  Vergraven sloot
-  Aanbrengen klei

-  Ophoging N.A.P. -0,20 m
-  Ophoging N.A.P. 0,00 m
-  Te verwijderen: bomen, struiken
-  Te verwijderen boom binnen ophoging en/of sloofvergraving
-  Te verwijderen boom
-  Beschoeiing aanbrengen, herstellen/vernieuwen

Getekend: Gerard Hoogland	Datum: 20-3-2017	Projectleider: Willem Bogaard	Gecontroleerd: Marchel Kooi		Status: DEFINITIEF		
Opdrachtgever:	Projectnummer:	Besteknr.	Formaat: A3	Schaal: 1:1000	Documentsoort:	Tekeningnr.	bladnr. 02
Project: V-306C,307C,310C Waterleidingkanaal				Sector TOP			
Onderwerp: Dijkverbetering Waterleidingkanaal				Projecten/Civiele Techniek & Bouwkunde			
				 Korte Ouderkerkdijk 7 1096 AC Amsterdam tel. 0900-9394			

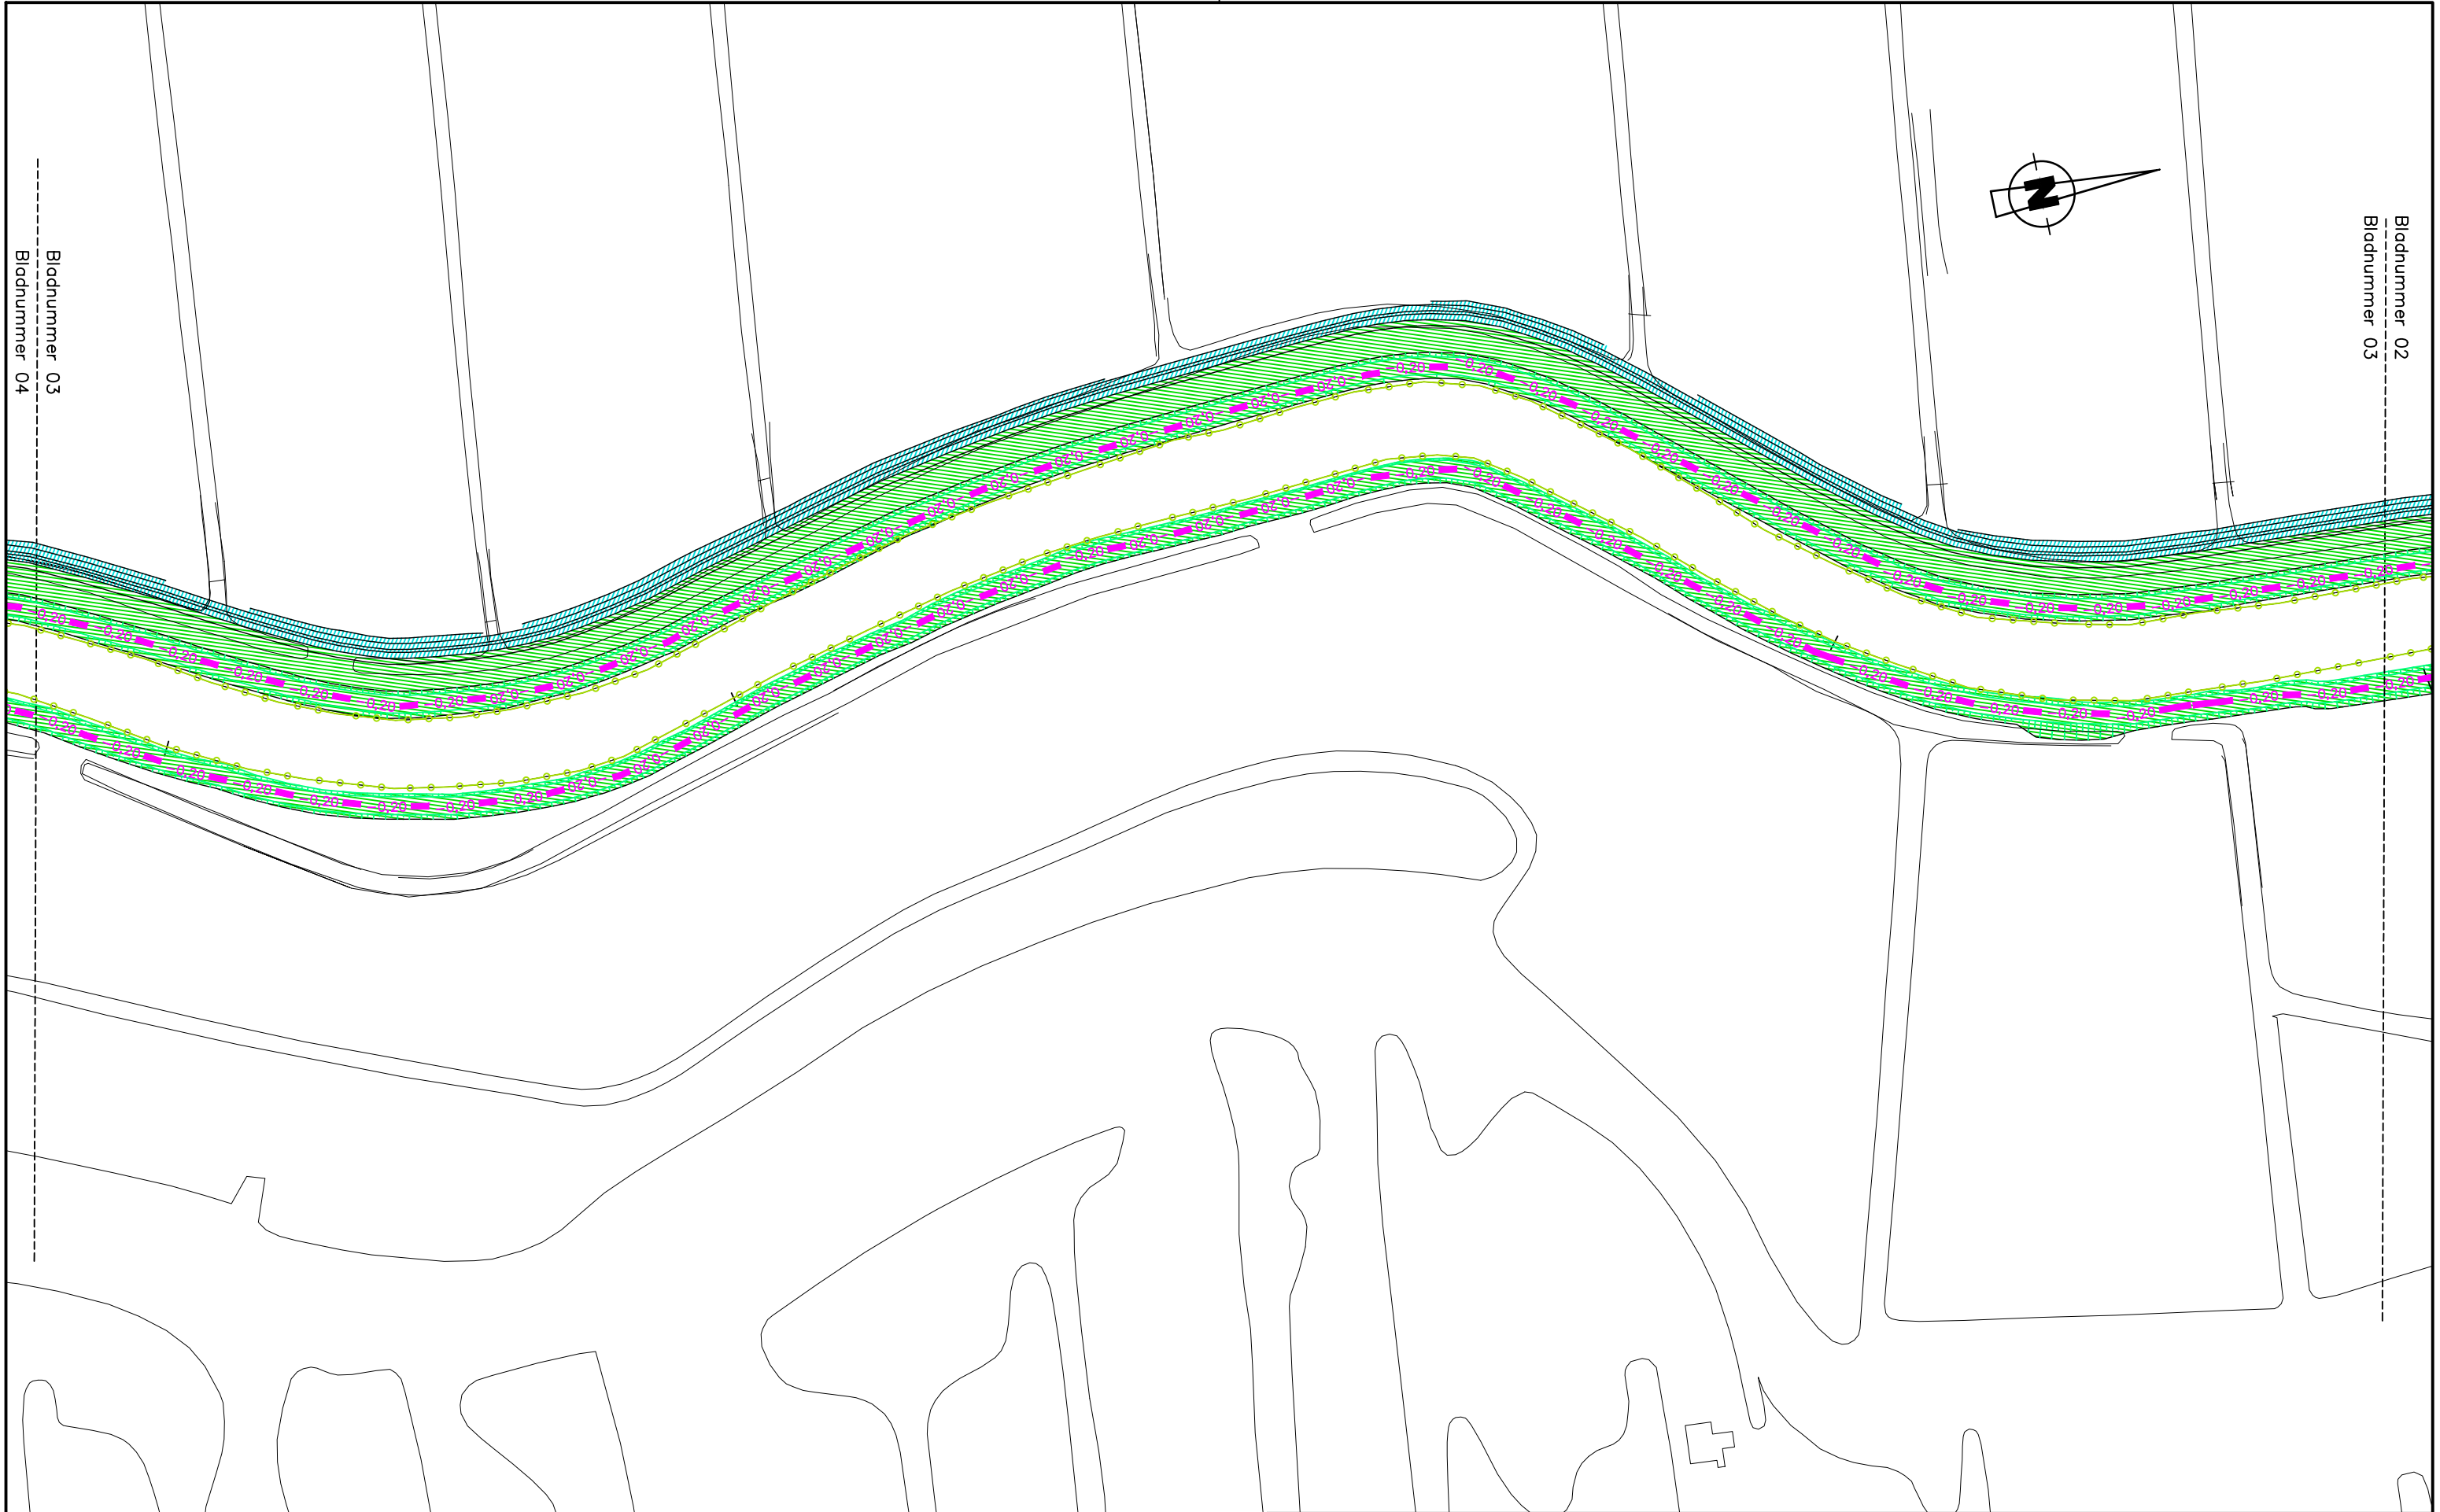


VERKLARING

- Vergraven sloot
- Aanbrengen klei

- Ophoging N.A.P. -0,20 m
- Ophoging N.A.P. 0,00 m
- Te verwijderen: bomen, struiken
- Boom
- Te verwijderen boom binnen ophoging en/of slootvergraving
- Beschoeiing aanbrengen, herstellen/vernieuwen

Getekend: Gerard Hoogland	Datum: 20-3-2017	Projectleider: Willem Bogaard		Gecontroleerd: Marchel Kooi		Status: DEFINITIEF	
Opdrachtgever:	Projectnummer:	Besteknr.	Formaat: A3	Schaal: 1:1000	Documentsoort:	Tekeningnr.	bladnr. 03
Project: V-306C,307C,310C Waterleidingkanaal				Sector TOP Projecten/Civiele Techniek & Bouwkunde  Korte Ouderkerkdijk 7 1096 AC Amsterdam tel. 0900-9394			
Onderwerp: Dijkverbetering Waterleidingkanaal							

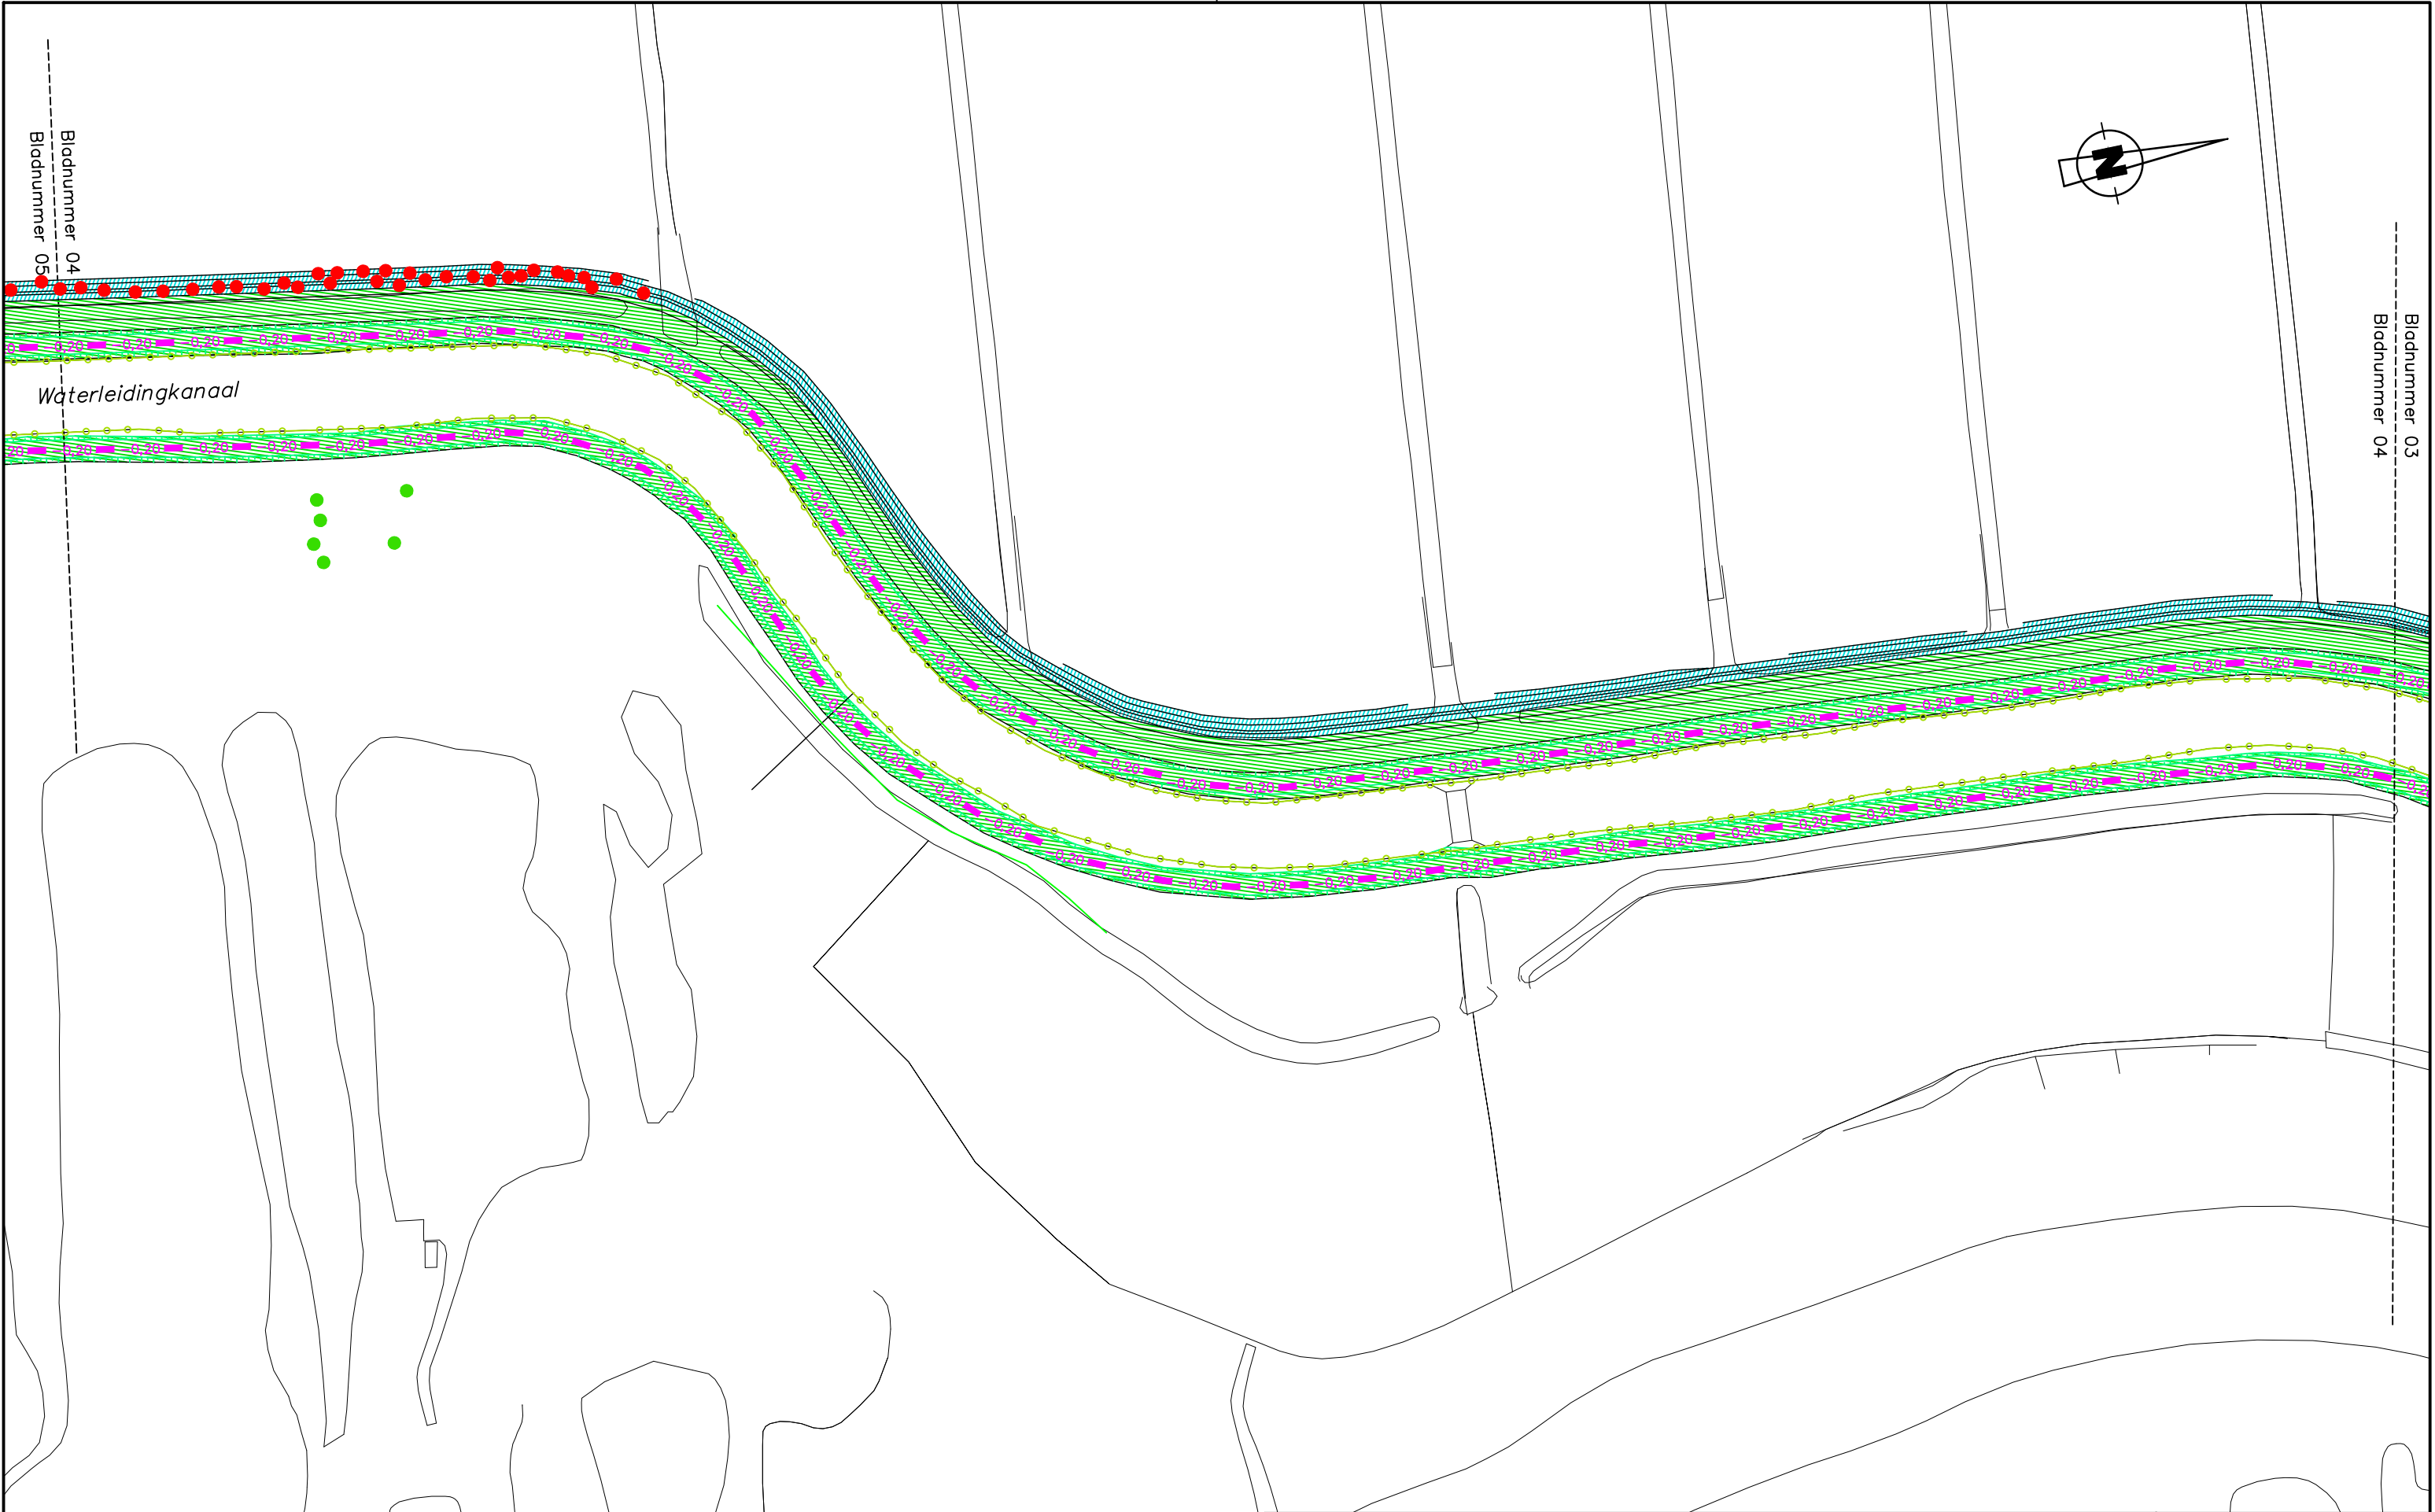


VERKLARING

-  Vergraven sloot
-  Aanbrengen klei



-  Ophoging N.A.P. -0,20 m
-  Ophoging N.A.P. 0,00 m
-  Te verwijderen: bomen, struiken
-  Boom
-  Te verwijderen boom binnen ophoging en/of sloofvergraving
-  Beschoeiing aanbrengen, herstellen/vernieuwen

Getekend: Gerard Hoogland	Datum: 20-3-2017	Projectleider: Willem Bogaard		Gecontroleerd: Marchel Kooi		Status: DEFINITIEF	
Opdrachtgever:	Projectnummer:	Besteknr.	Formaat: A3	Schaal: 1:1000	Documentsoort:	Tekeningnr.	bladnr. 04
Project: V-306C,307C,310C Waterleidingkanaal				Sector TOP			
Onderwerp: Dijkverbetering Waterleidingkanaal				Projecten/Civiele Techniek & Bouwkunde			
				Korte Ouderkerkdijk 7 1096 AC Amsterdam tel. 0900-9394			
				 waternet waterschap amstel gooi en vecht gemeente amsterdam			

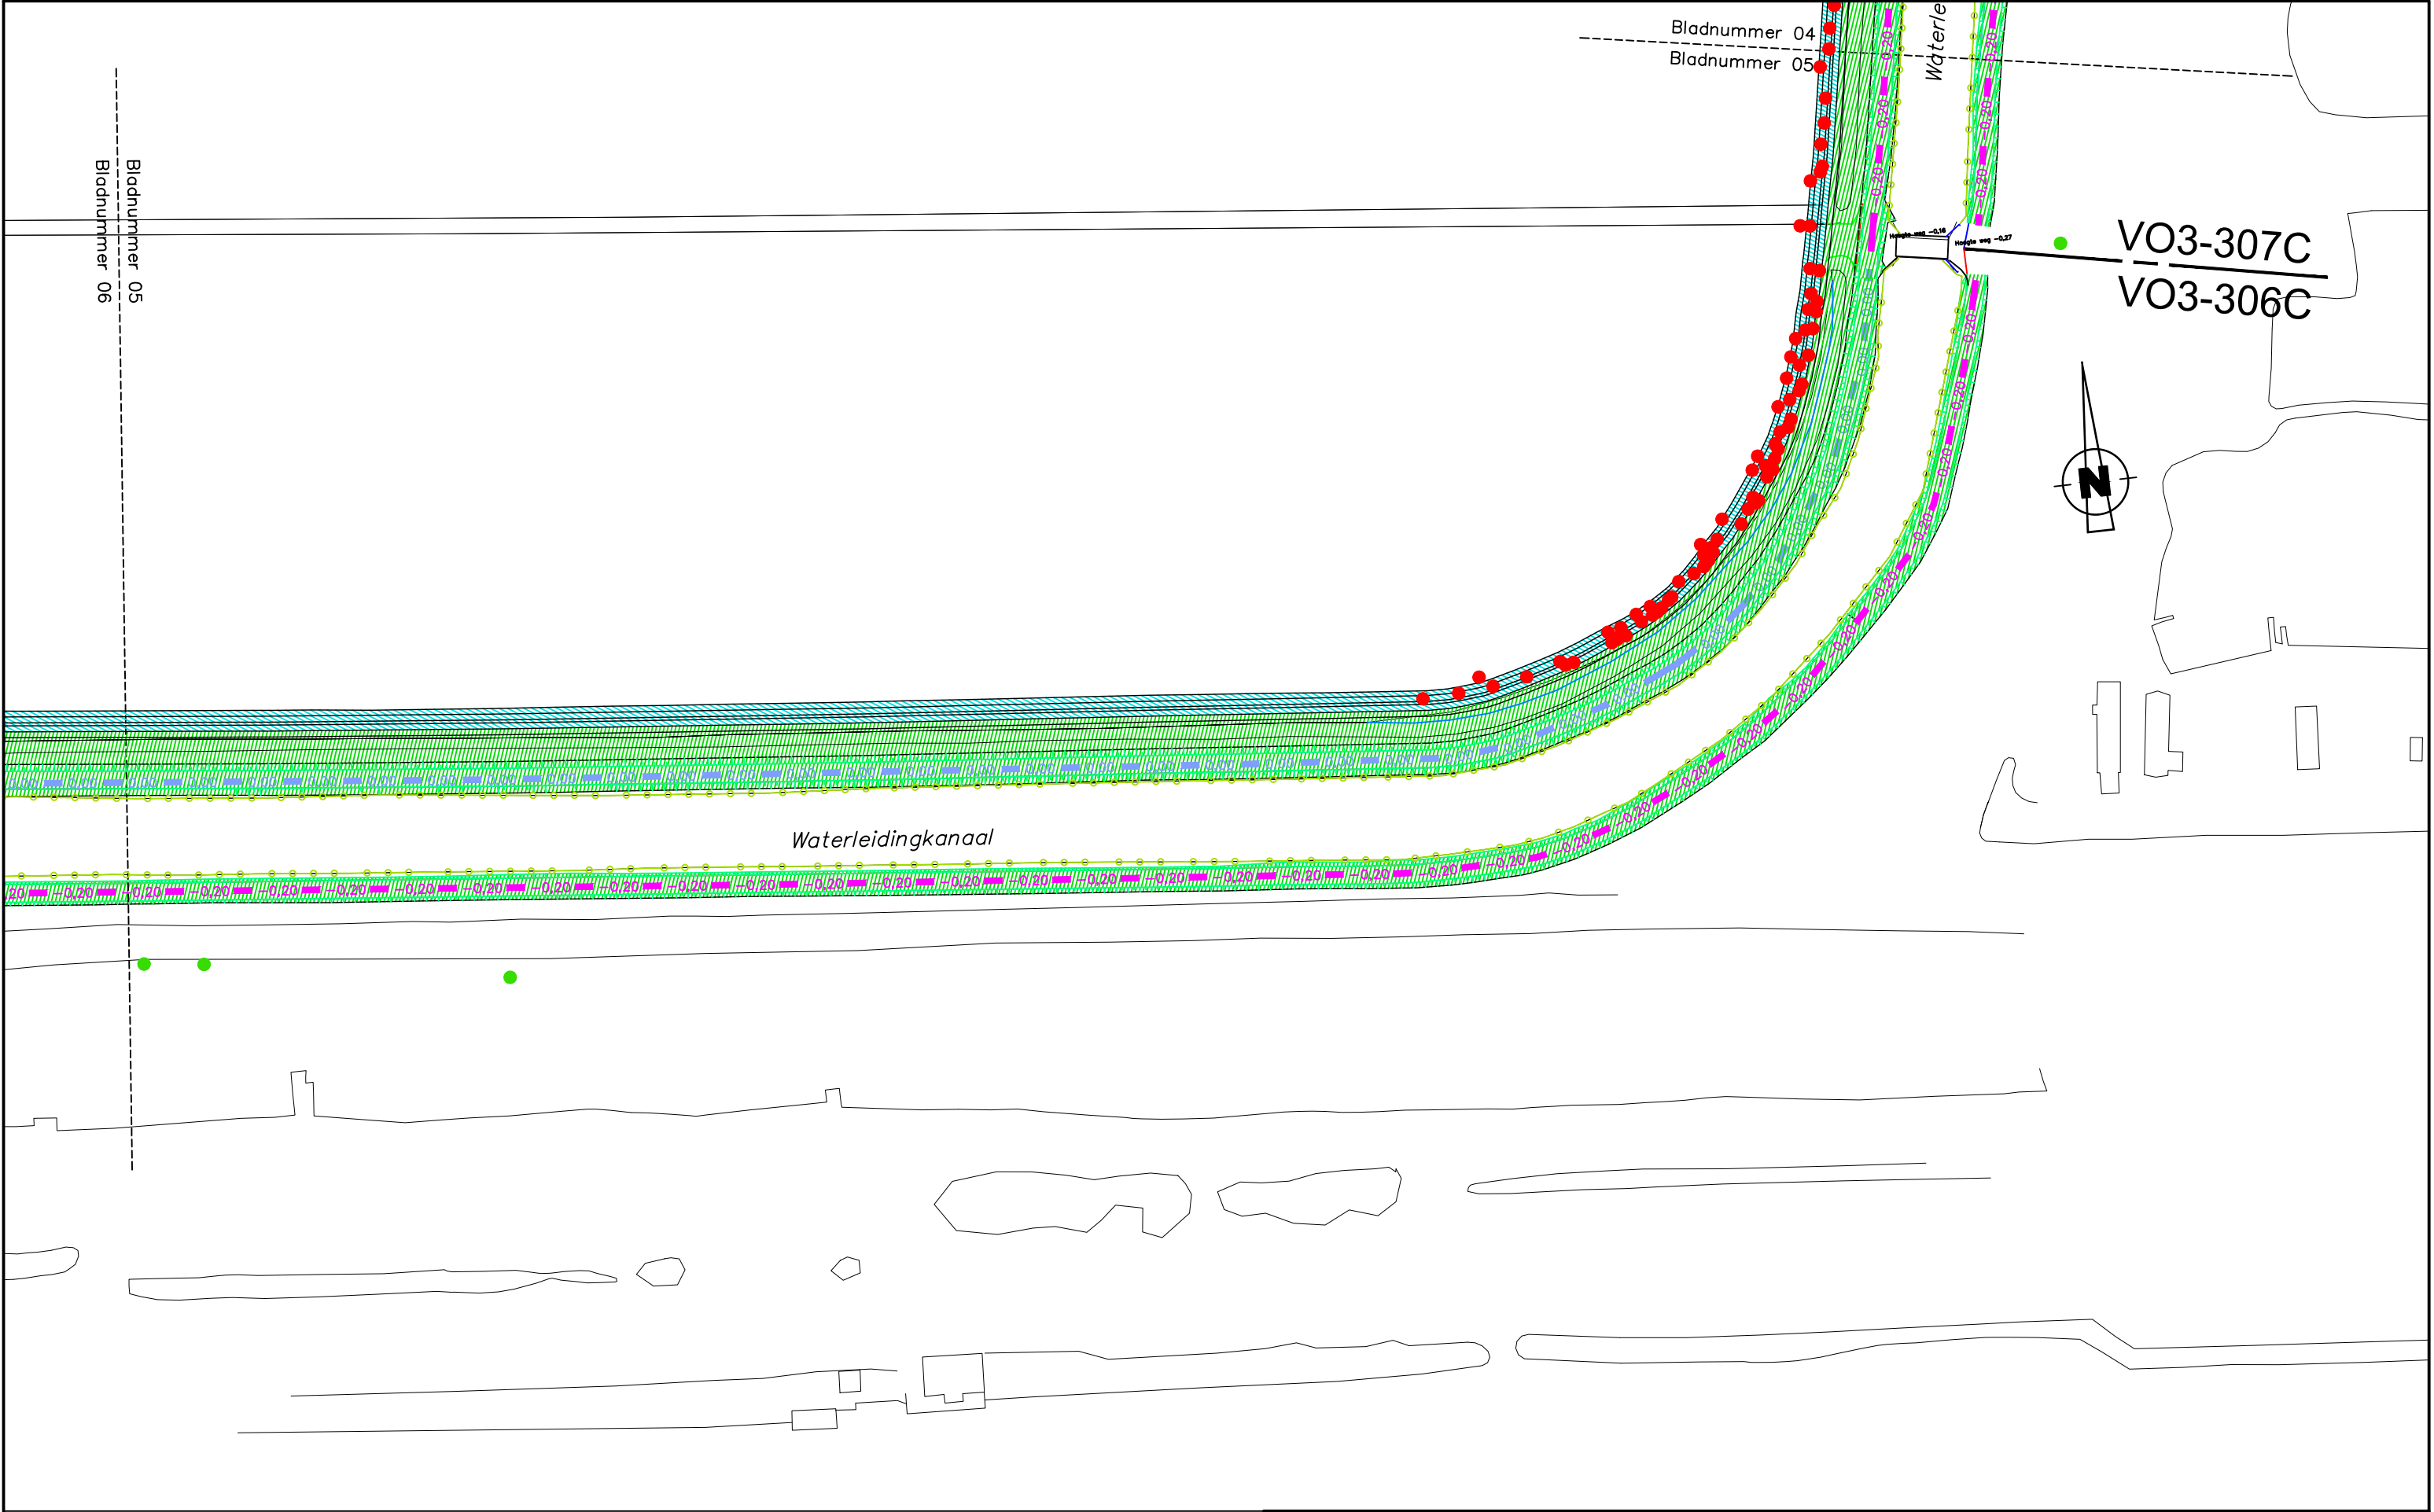


VERKLARING

-  Vergraven sloot
-  Aanbrengen klei

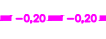 -  Ophoging N.A.P. -0,20 m
-  Ophoging N.A.P. 0,00 m
-  Te verwijderen: bomen, struiken
-  Boom
-  Te verwijderen boom binnen ophoging en/of sloofvergraving
-  Beschoeiing aanbrengen, herstellen/vernieuwen

Getekend: Gerard Hoogland	Datum: 20-3-2017	Projectleider: Willem Bogaard	Gecontroleerd: Marchel Kooi		Status: DEFINITIEF		
Opdrachtgever:	Projectnummer:	Besteknr.	Formaat: A3	Schaal: 1:1000	Documentsoort:	Tekeningnr.	bladnr. 05
Project: V-306C,307C,310C Waterleidingkanaal				Sector TOP			
Onderwerp: Dijkverbetering Waterleidingkanaal				Projecten/Civiele Techniek & Bouwkunde			
				Korte Ouderkerkdijk 7 1096 AC Amsterdam tel. 0900-9394			
				 waternet waterschap amstel gooi en vecht gemeente amsterdam			

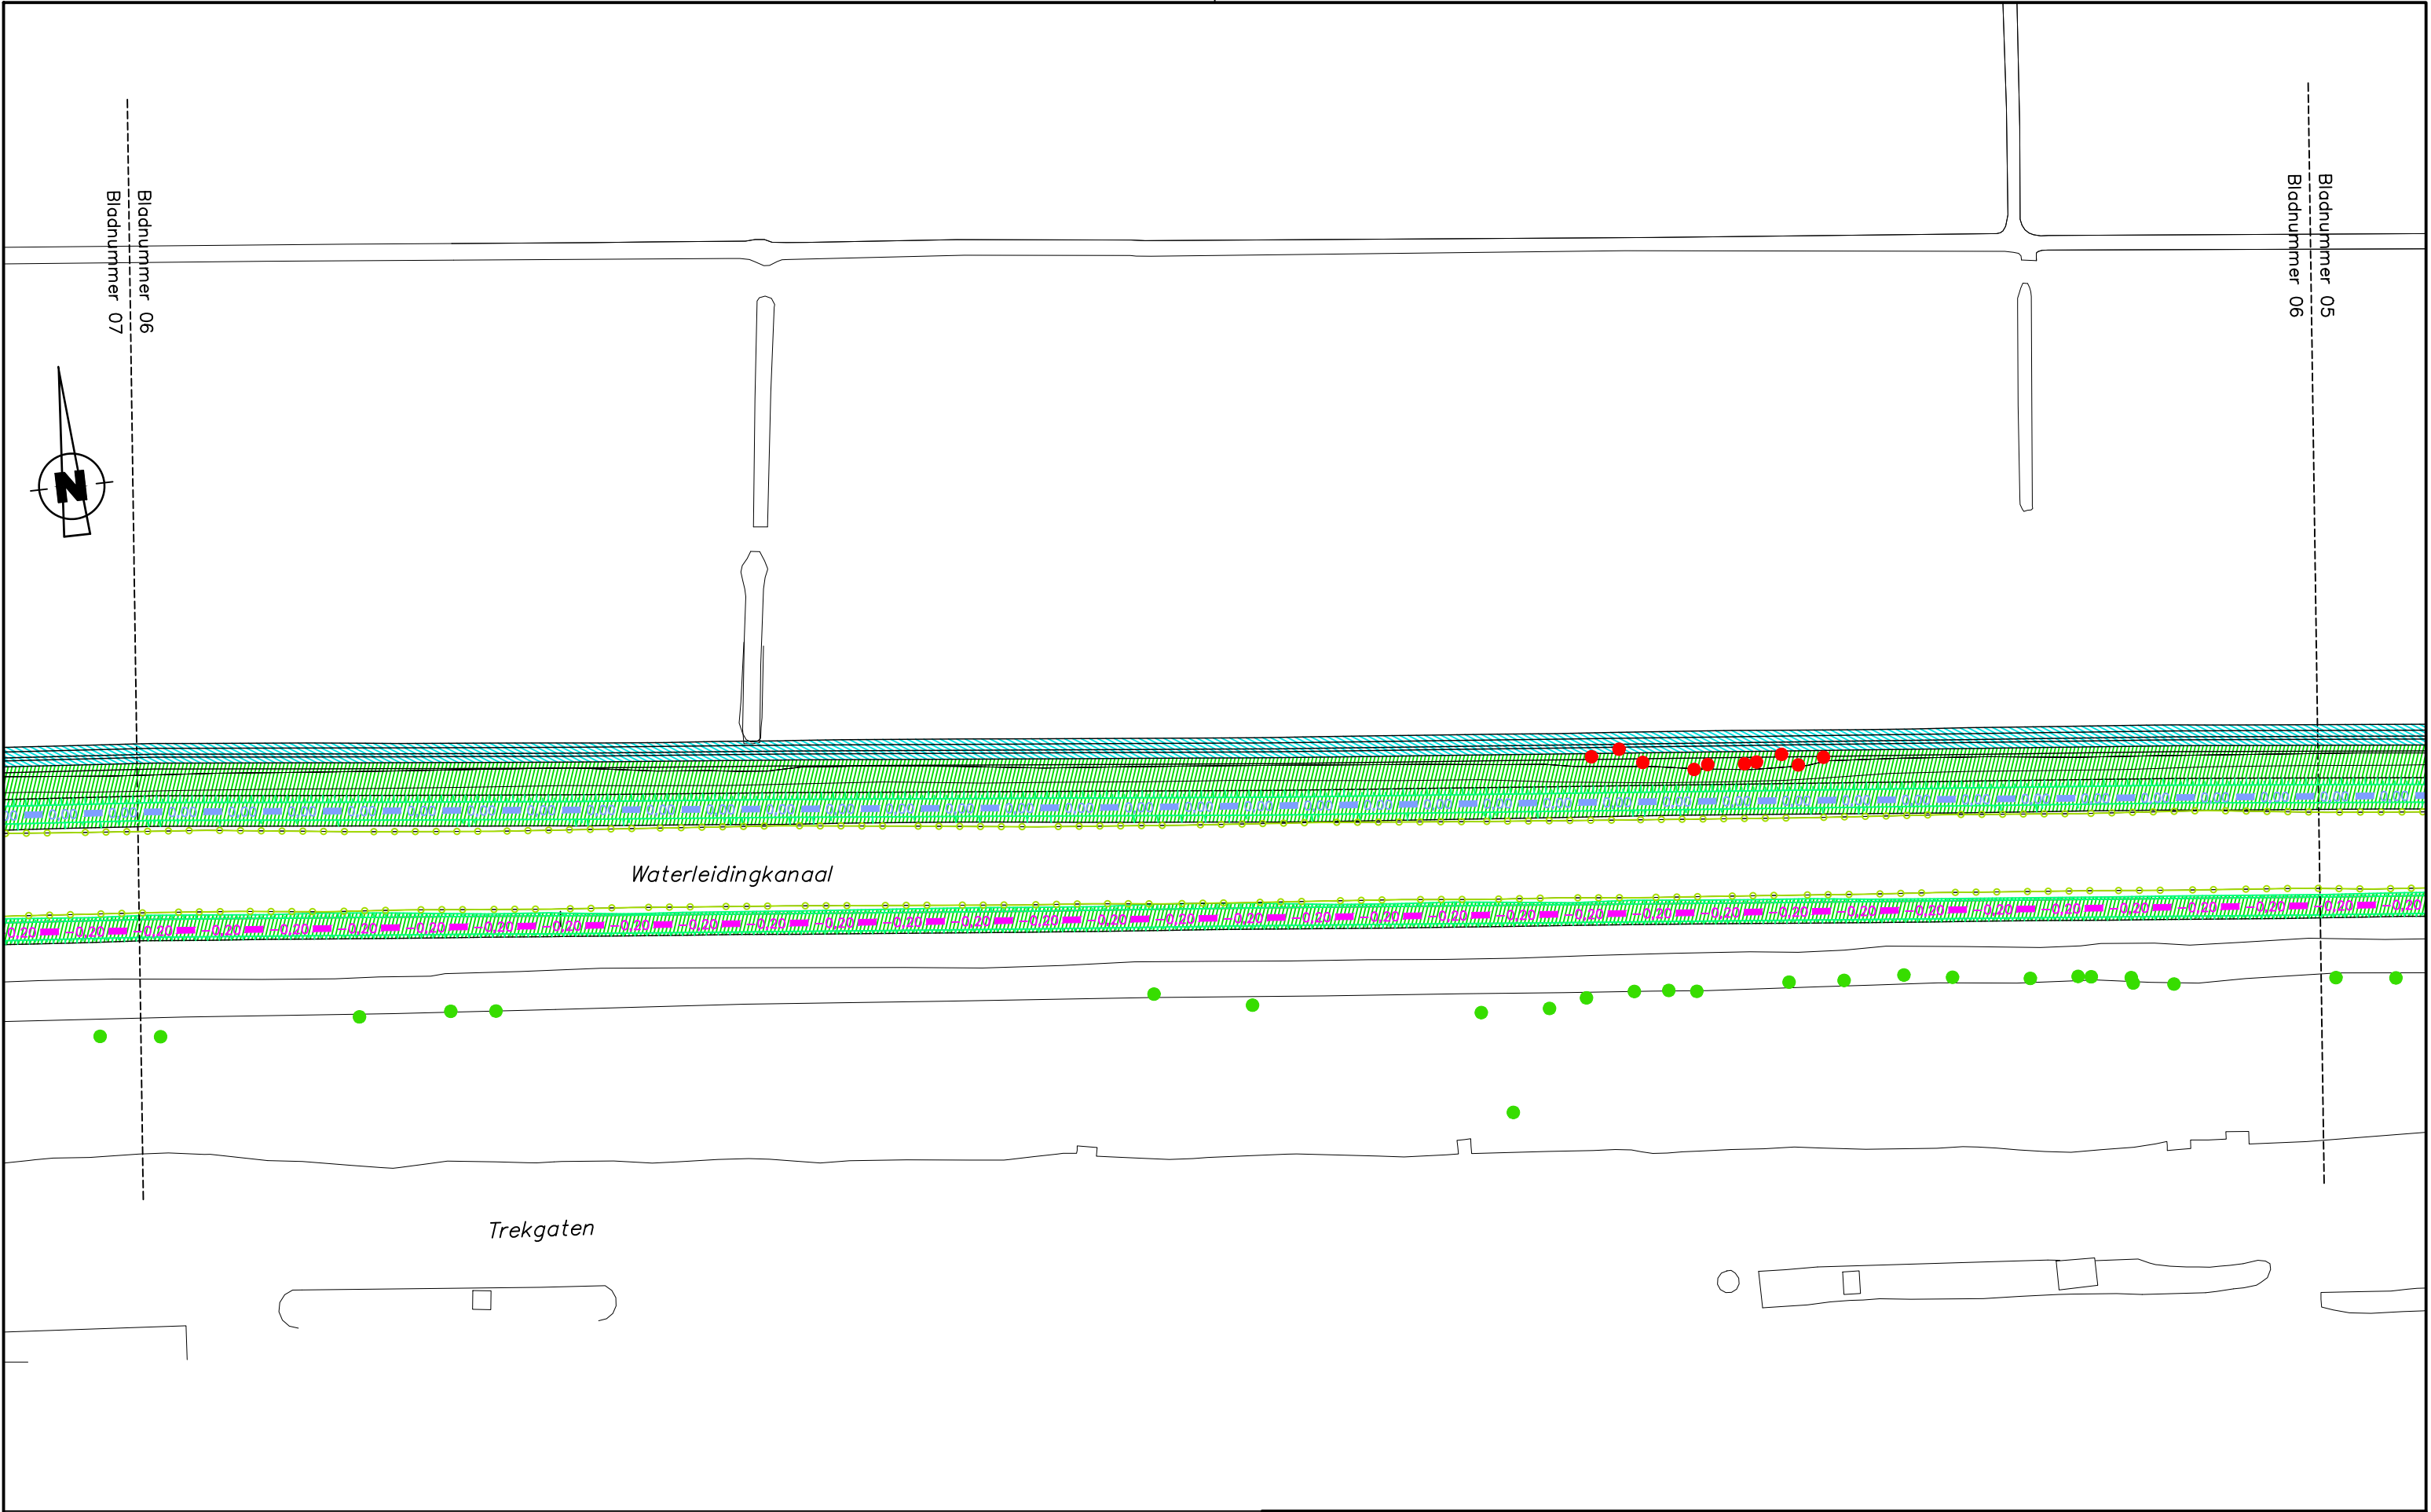


VERKLARING

-  Vergraven sloot
-  Aanbrengen klei

-  Ophoging N.A.P. -0,20 m
-  Ophoging N.A.P. 0,00 m
-  Te verwijderen: bomen, struiken
-  Boom
-  Te verwijderen boom binnen ophoging en/of sloofvergraving
-  Beschoeiing aanbrengen, herstellen/vernieuwen

Getekend: Gerard Hoogland	Datum: 20-3-2017	Projectleider: Willem Bogaard	Gecontroleerd: Marchel Kooi		Status: DEFINITIEF		
Opdrachtgever:	Projectnummer:	Besteknr.	Formaat: A3	Schaal: 1:1000	Documentsoort:	Tekeningnr.	bladnr. 06
Project: V-306C,307C,310C Waterleidingkanaal				Sector TOP			
Onderwerp: Dijkverbetering Waterleidingkanaal				Projecten/Civiele Techniek & Bouwkunde			
				 waternet waterschap amstel gooi en vecht gemeente amsterdam			

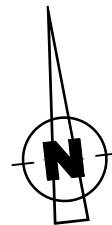


VERKLARING

-  Vergraven sloot
-  Aanbrengen klei

-  Ophoging N.A.P. -0,20 m
-  Ophoging N.A.P. 0,00 m
-  Te verwijderen: bomen, struiken
-  Boom
-  Te verwijderen boom binnen ophoging en/of slootvergraving
-  Beschoeiing aanbrengen, herstellen/vernieuwen

Getekend: Gerard Hoogland	Datum: 20-3-2017	Projectleider: Willem Bogaard		Gecontroleerd: Marchel Kooi		Status: DEFINITIEF	
Opdrachtgever:	Projectnummer:	Besteknr.	Formaat: A3	Schaal: 1:1000	Documentsoort:	Tekeningnr.	bladnr. 07
Project: V-306C,307C,310C Waterleidingkanaal				Sector TOP			
Onderwerp: Dijkverbetering Waterleidingkanaal				Projecten/Civiele Techniek & Bouwkunde			
				 waternet waterschap amstel gooi en vecht gemeente amsterdam			
				Korte Ouderkerkdijk 7 1096 AC Amsterdam tel. 0900-9394			

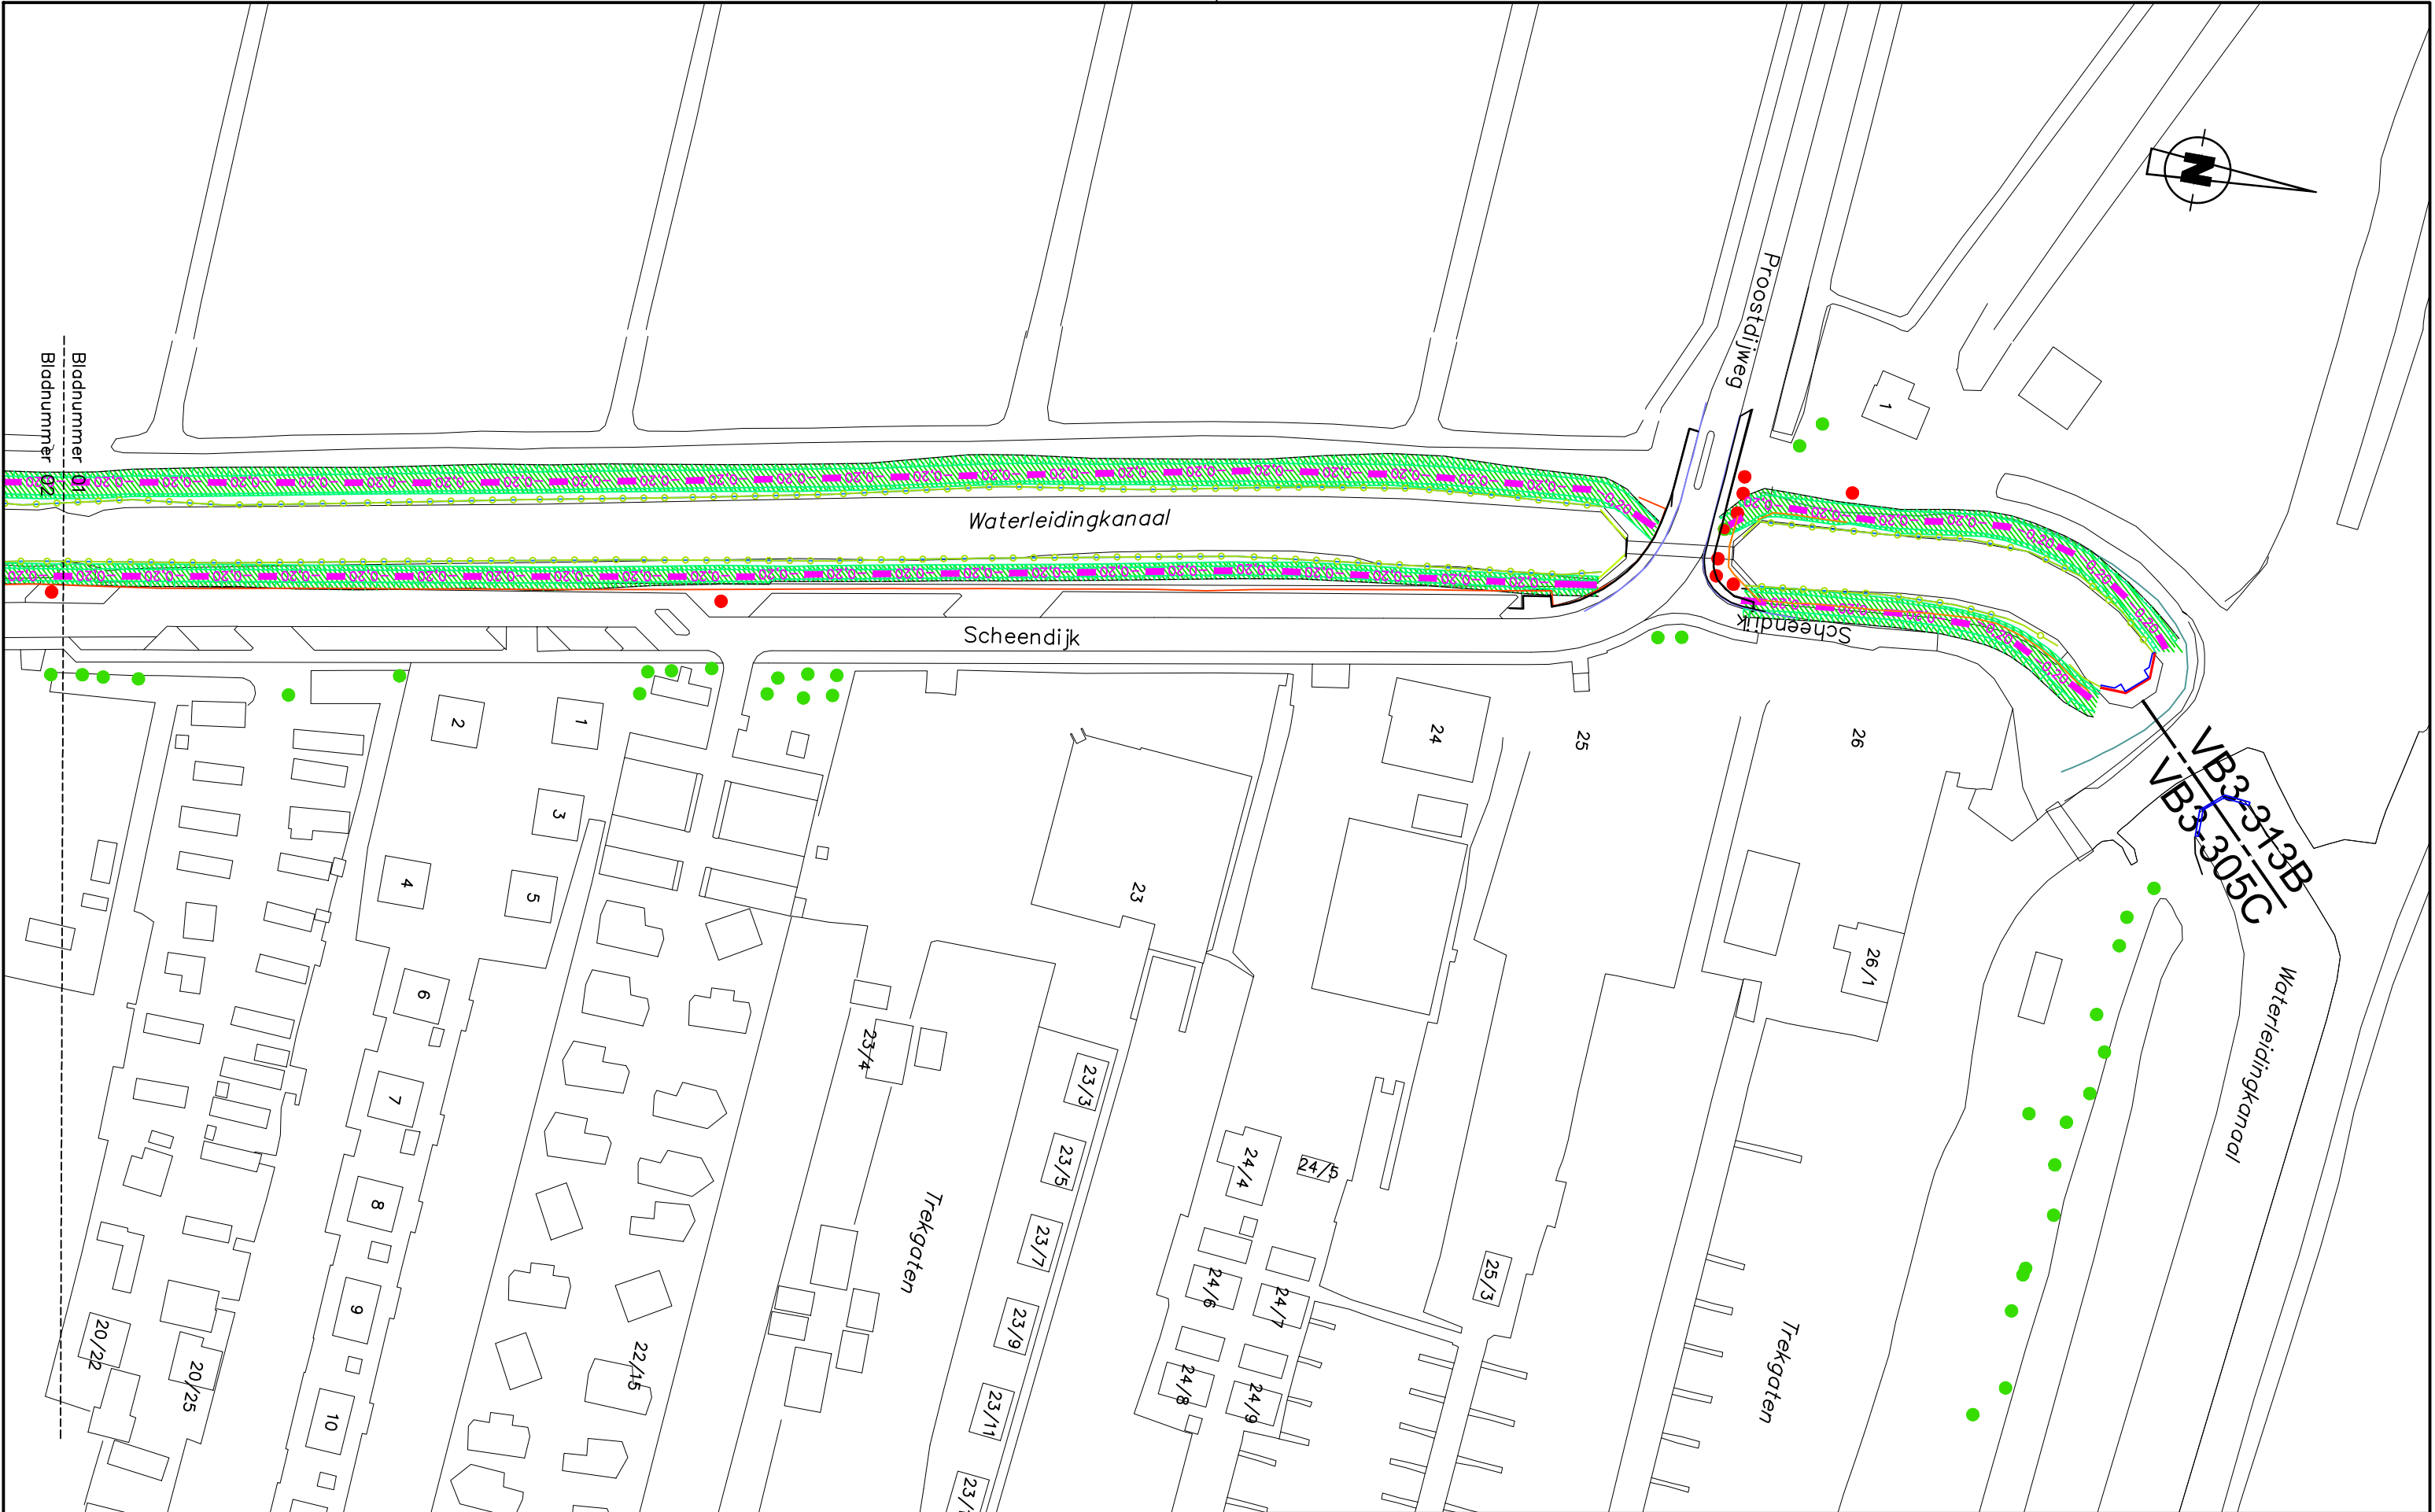


VERKLARING		Ophoging N.A.P. -0,20 m	
 Vergraven sloot		 Ophoging N.A.P. -0,15 m	
 Aanbrengen klei		 Te verwijderen: bomen, struiken	
		 Boom	
		 Te verwijderen boom binnen ophoging en/of slootvergraving	
		 Beschoeiing aanbrengen, vernieuwen of herstellen	
Getekend: Gerard Hoogland		Datum: 20-3-2017	
Opdrachtgever:		Projectnummer:	
Project: V-313B en V-305C Waterleidingkanaal		Projectleider: Willem Bogaard	
Onderwerp: Dijkverbetering Waterleidingkanaal		Besteknr.	
		Formaat: A3	
		Gecontroleerd: Marchel Kooi	
		Schaal: 1:1000	
		Documentsoort:	
		Status: Definitief	
		Tekeningnr.	
		bladnr. 01	
		Sector TOP	
		Projecten/Civiele Techniek & Bouwkunde	
		Korte Ouderkerkerdijk 7 1096 AC Amsterdam tel. 0900-9394	
		 waternet waterschap amstel gooi en vecht gemeente amsterdam	



VERKLARING

-  Vergraven sloot
-  Aanbrengen klei

-  Ophoging N.A.P. -0,20 m
-  Ophoging N.A.P. -0,15 m
-  Te verwijderen: bomen, struiken
-  Boom
-  Te verwijderen boom binnen ophoging en/of slootvergraving
-  Beschoeiing aanbrengen, vernieuwen of herstellen

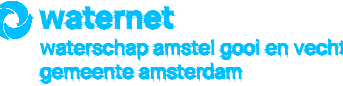Getekend: Gerard Hoogland	Datum: 20-3-2017	Projectleider: Willem Bogaard		Gecontroleerd: Marchel Kooi		Status: Definitief	
Opdrachtgever:	Projectnummer:	Besteknr.	Formaat: A3	Schaal: 1:1000	Documentsoort:	Tekeningnr.	bladnr. 02
Project: V-313B en V-305C Waterleidingkanaal				Sector TOP Projecten/Civiele Techniek & Bouwkunde  waternet waterschap amstel gooi en vecht gemeente amsterdam			
Onderwerp: Dijkverbetering Waterleidingkanaal							
				Korte Ouderkerkdijk 7 1096 AC Amsterdam tel. 0900-9394			




VERKLARING

-  Vergraven sloot
-  Aanbrengen klei

-  Ophoging N.A.P. -0,20 m
-  Ophoging N.A.P. -0,15 m
-  Te verwijderen: bomen, struiken
-  Boom
-  Te verwijderen boom binnen ophoging en/of slootvergraving
-  Beschoeiing aanbrengen, vernieuwen of herstellen

Getekend: Gerard Hoogland	Datum: 20-3-2017	Projectleider: Willem Bogaard	Gecontroleerd: Marchel Kooi		Status: Definitief		
Opdrachtgever:	Projectnummer:	Besteknr.	Formaat: A3	Schaal: 1:1000	Documentsoort:	Tekeningnr.	bladnr. 03
Project: V-313B en V-305C Waterleidingkanaal				Sector TOP Projecten/Civiele Techniek & Bouwkunde  waternet waterschap amstel gooi en vecht gemeente amsterdam			
Onderwerp: Dijkverbetering Waterleidingkanaal							
				Korte Ouderkerkdijk 7 1096 AC Amsterdam tel. 0900-9394			

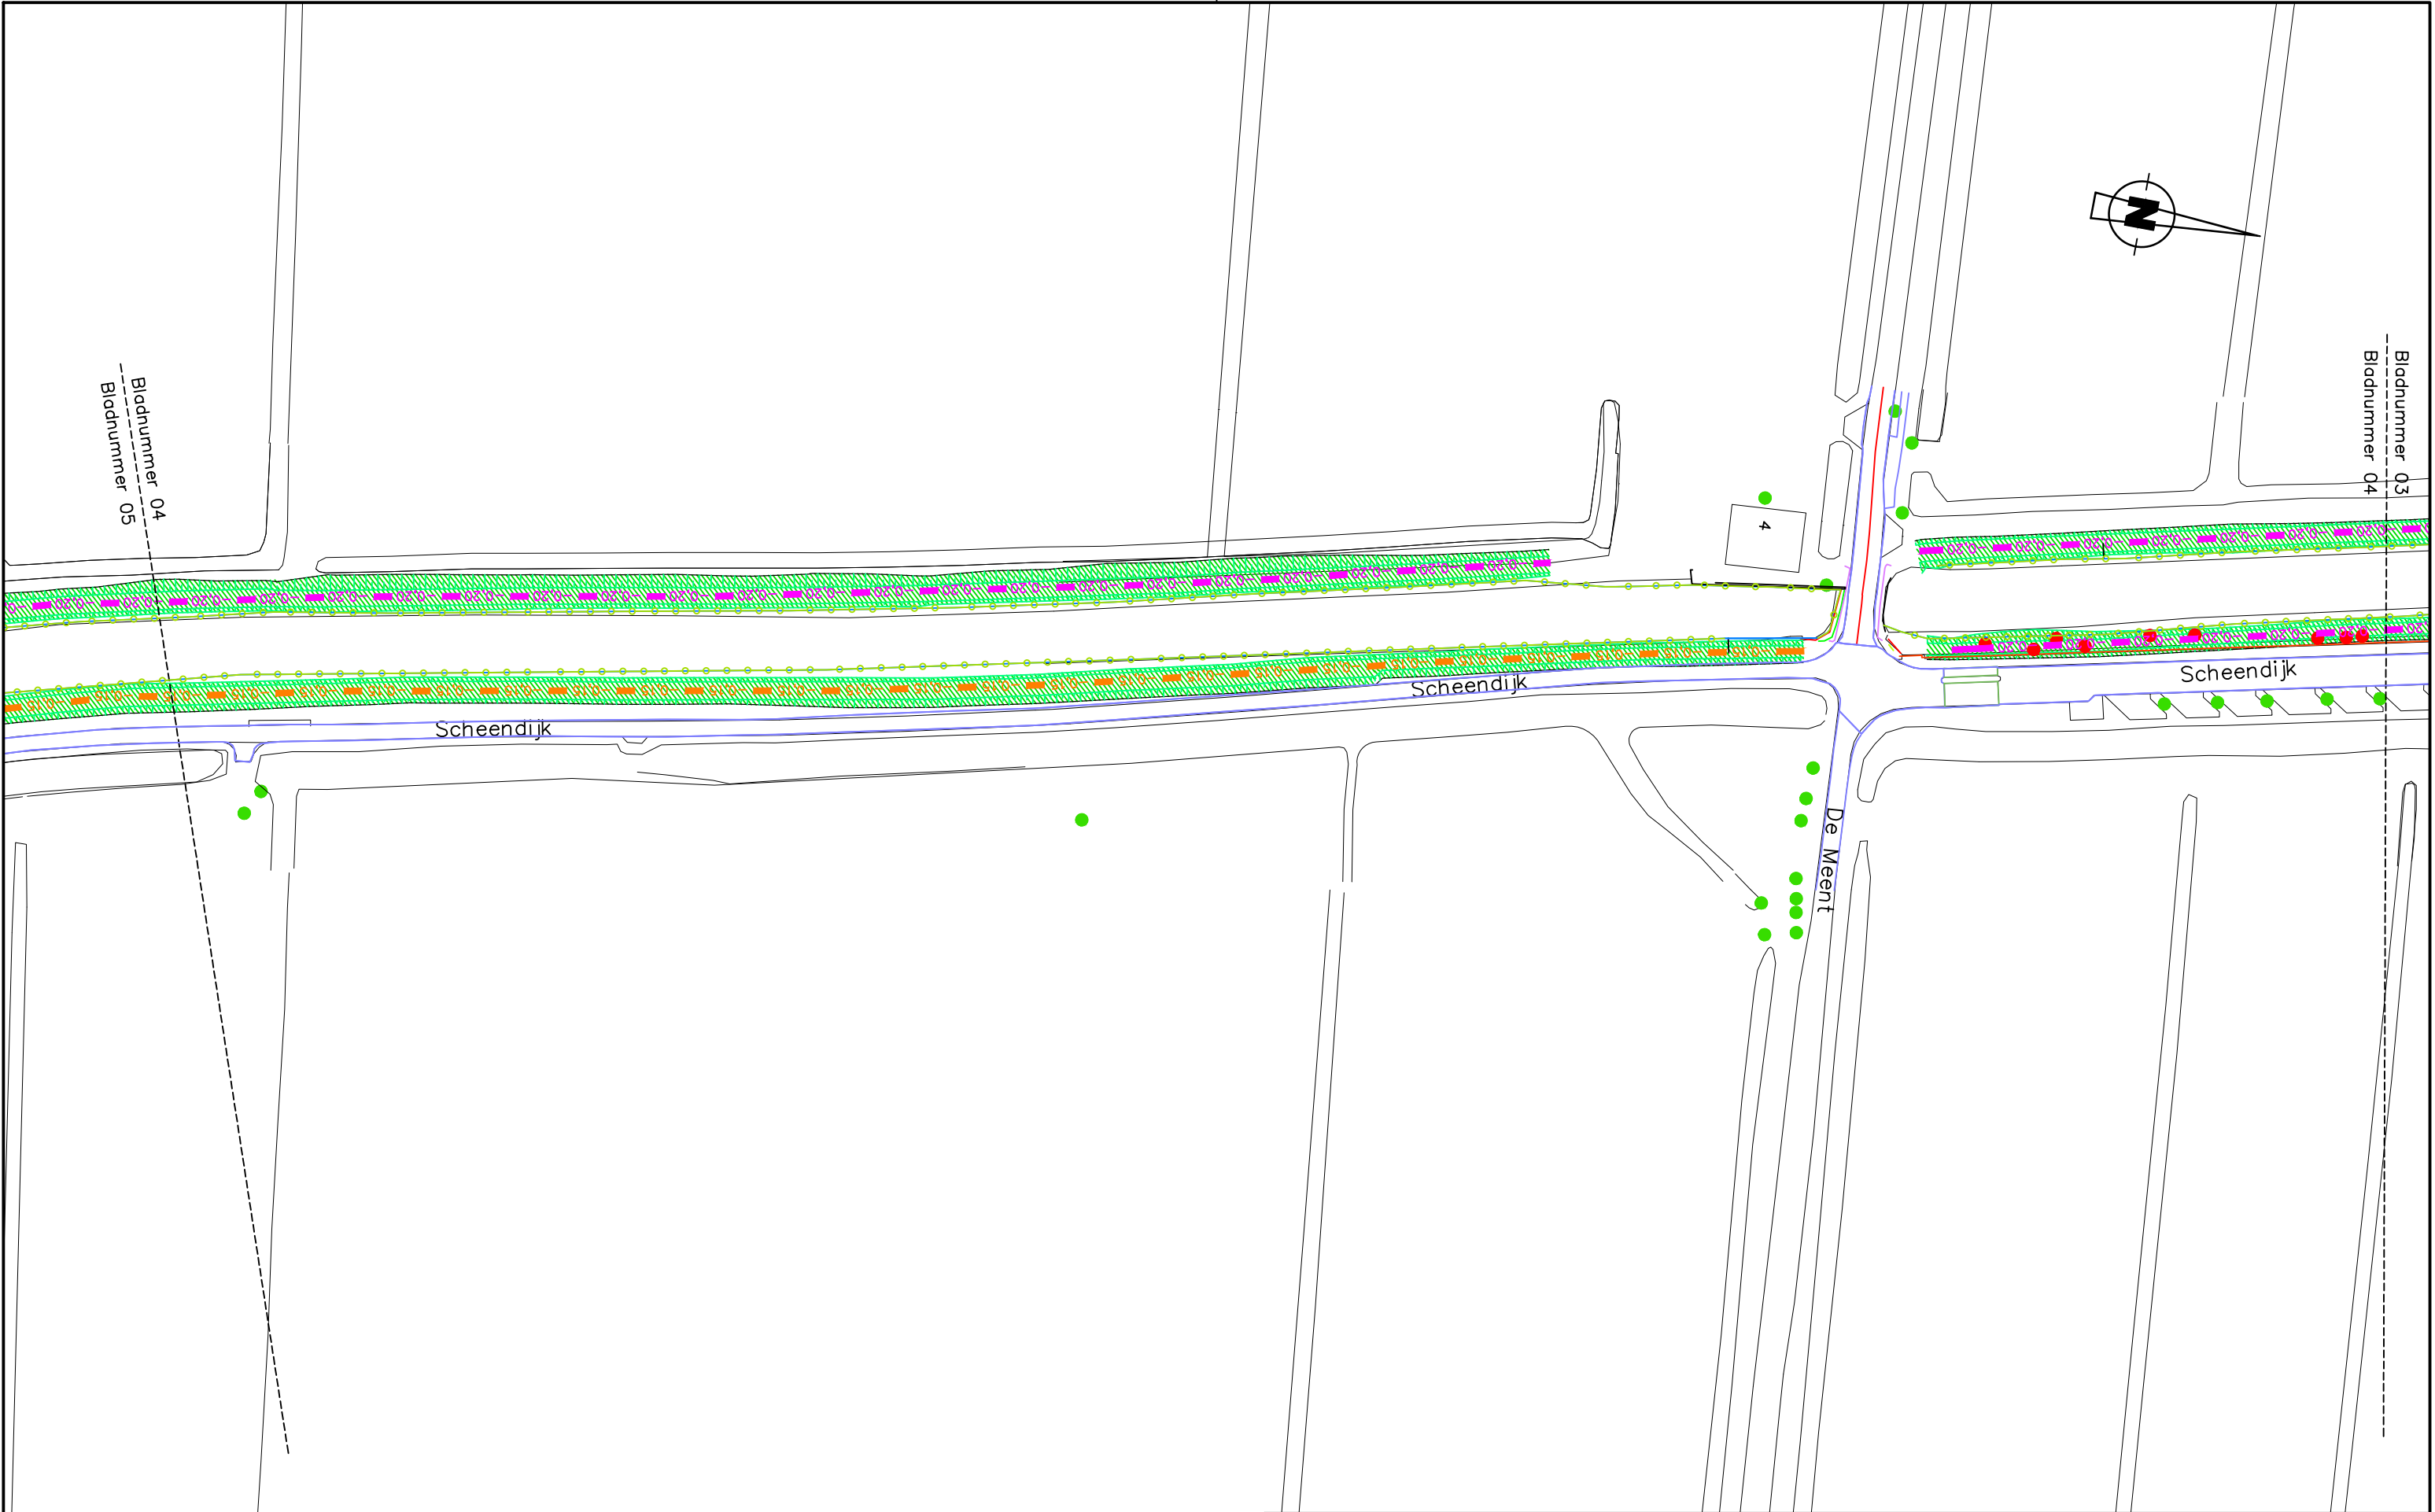

VERKLARING

-  Vergraven sloot
-  Aanbrengen klei

-  Ophoging N.A.P. -0,20 m
-  Ophoging N.A.P. -0,15 m
-  Te verwijderen: bomen, struiken
-  Boom
-  Te verwijderen boom binnen ophoging en/of slootvergraving
-  Beschoeiing aanbrengen, vernieuwen of herstellen

Getekend: Gerard Hoogland	Datum: 20-3-2017	Projectleider: Willem Bogaard	Gecontroleerd: Marchel Kooi		Status: Definitief		
Opdrachtgever:	Projectnummer:	Besteknr.	Formaat: A3	Schaal: 1:1000	Documentsoort:	Tekeningnr.	bladnr. 04
Project: V-313B en V-305C Waterleidingkanaal				Sector TOP Projecten/Civiele Techniek & Bouwkunde  waternet waterschap amstel gooi en vecht gemeente amsterdam			
Onderwerp: Dijkverbetering Waterleidingkanaal							
				Korte Ouderkerkdijk 7 1096 AC Amsterdam tel. 0900-9394			




VERKLARING

-  Vergraven sloot
-  Aanbrengen klei

-  Ophoging N.A.P. -0,20 m
-  Ophoging N.A.P. -0,15 m
-  Te verwijderen: bomen, struiken
-  Boom
-  Te verwijderen boom binnen ophoging en/of slootvergraving
-  Beschoeiing aanbrengen, vernieuwen of herstellen

Getekend: Gerard Hoogland	Datum: 20-3-2017	Projectleider: Willem Bogaard	Gecontroleerd: Marchel Kooi		Status: Definitief		
Opdrachtgever:	Projectnummer:	Besteknr.	Formaat: A3	Schaal: 1:1000	Documentsoort:	Tekeningnr.	bladnr. 05
Project: V-313B en V-305C Waterleidingkanaal				Sector TOP			
Onderwerp: Dijkverbetering Waterleidingkanaal				Projecten/Civiele Techniek & Bouwkunde			
				 Korte Ouderkerkerdijk 7 1096 AC Amsterdam tel. 0900-9394			

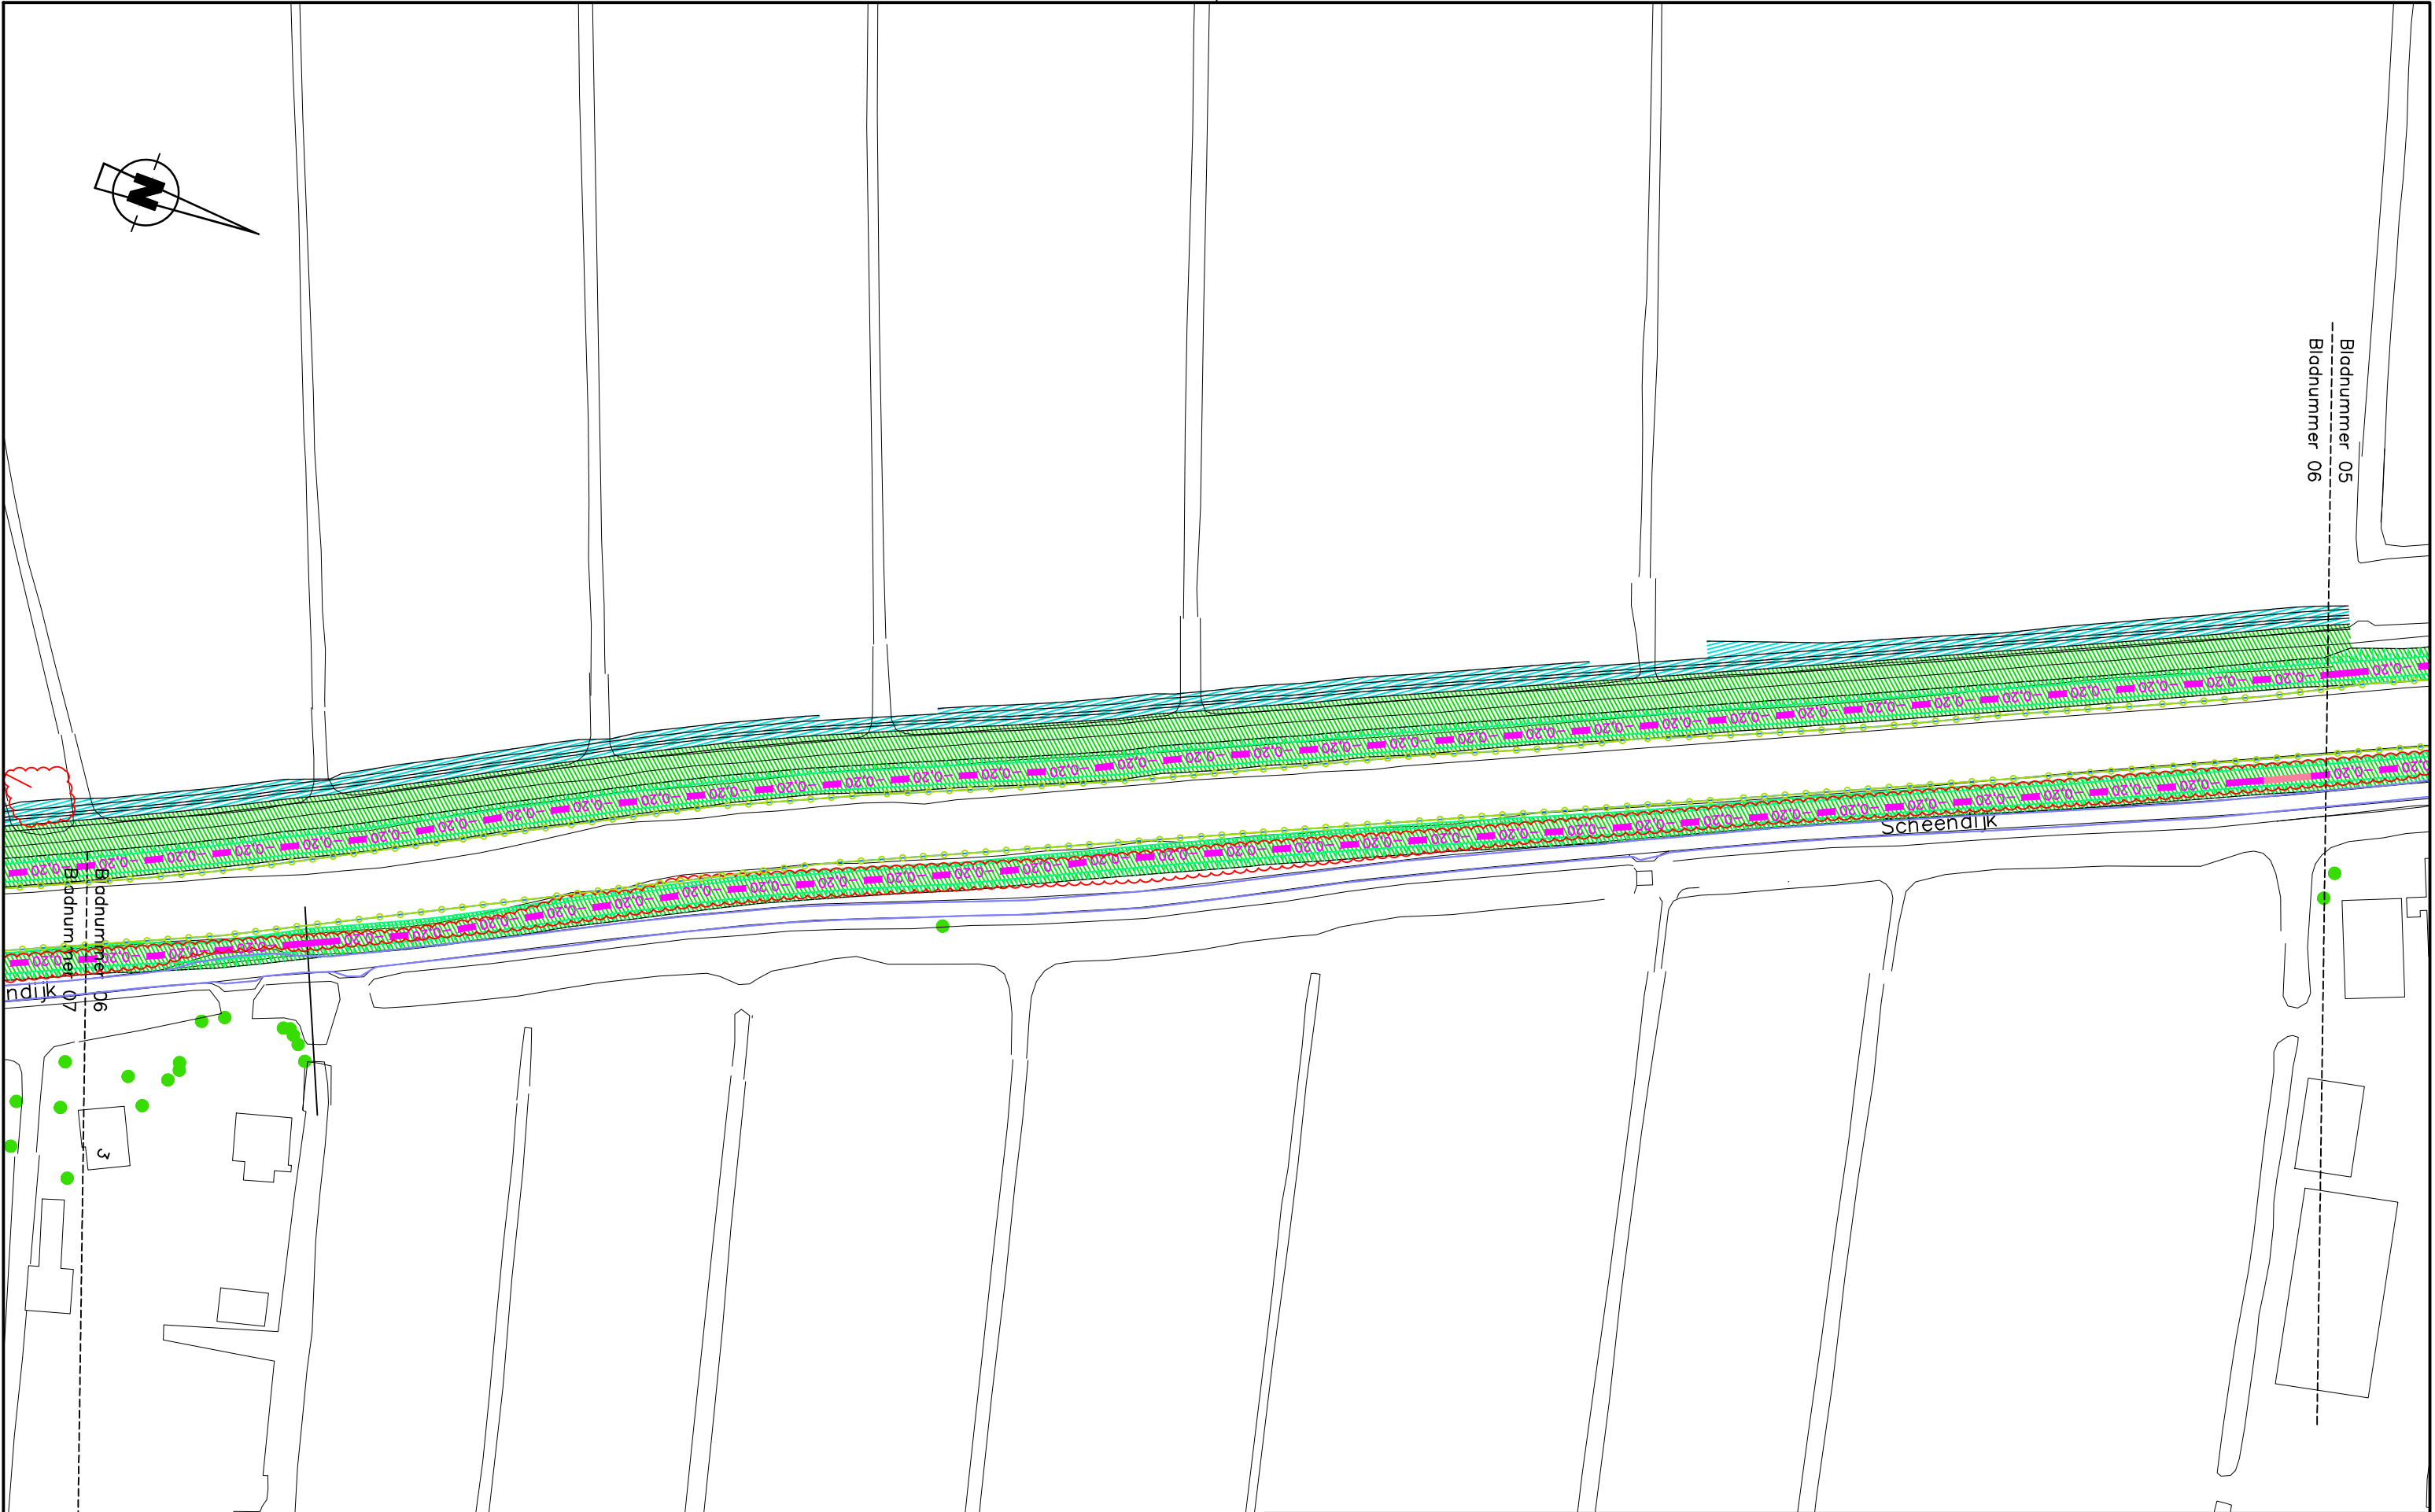


Bladnummer 05
Bladnummer 06

VERKLARING

- Vergraven sloot
- Aanbrengen klei

- Ophoging N.A.P. -0,20 m
- Ophoging N.A.P. -0,15 m
- Te verwijderen: bomen, struiken
- Boom
- Te verwijderen boom binnen ophoging en/of slootvergraving
- Beschoeiing aanbrengen, vernieuwen of herstellen

Getekend: Gerard Hoogland	Datum: 20-3-2017	Projectleider: Willem Bogaard	Gecontroleerd: Marchel Kooi	Status: Definitief			
Opdrachtgever:	Projectnummer:	Besteknr.	Formaat: A3	Schaal: 1:1000	Documentsoort:	Tekeningnr.	bladnr. 06
Project: V-313B en V-305C Waterleidingkanaal				Sector TOP Projecten/Civiele Techniek & Bouwkunde  waternet waterschap amstel gooi en vecht gemeente amsterdam			
Onderwerp: Dijkverbetering Waterleidingkanaal							
				Korte Ouderkerkdijk 7 1096 AC Amsterdam tel. 0900-9394			

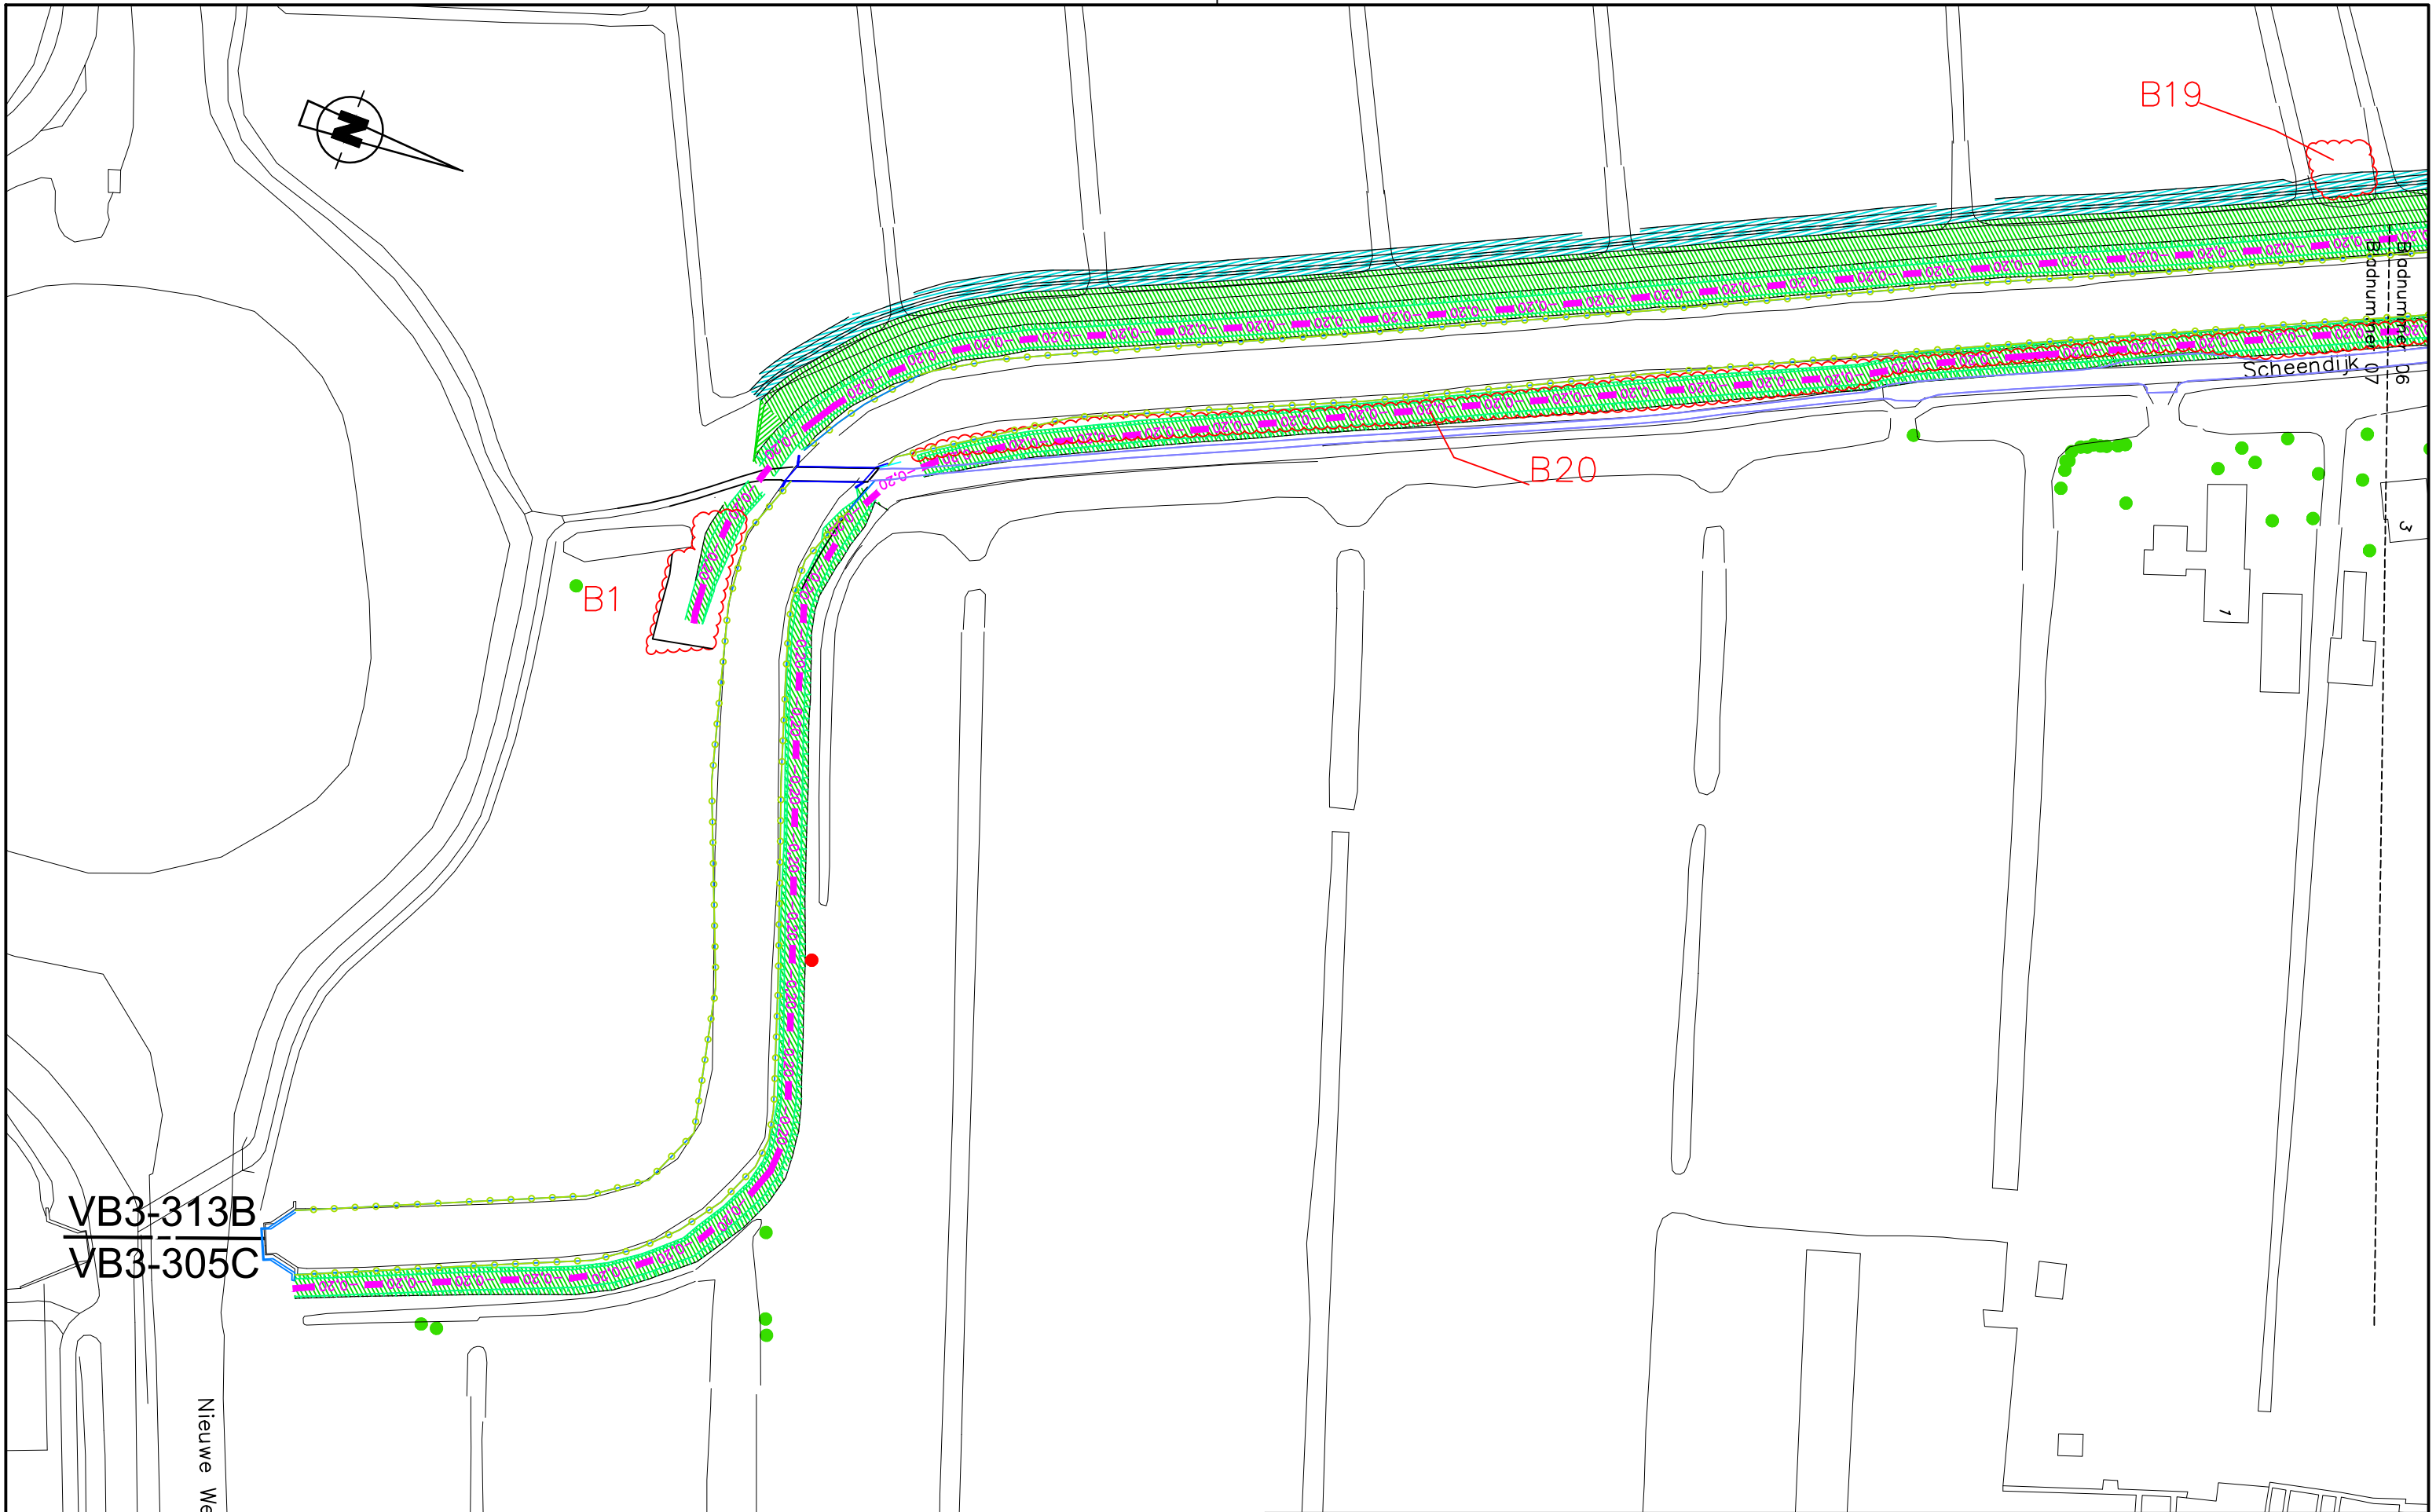

VERKLARING



Vergraven sloot



Aanbrengen klei

- Ophoging N.A.P. -0,20 m
- Ophoging N.A.P. -0,15 m
- Te verwijderen: bomen, struiken
- Boom
- Te verwijderen boom binnen ophoging en/of slootvergraving
- Beschoeiing aanbrengen, vernieuwen of herstellen

Getekend: Gerard Hoogland	Datum: 20-3-2017	Projectleider: Willem Bogaard		Gecontroleerd: Marchel Kooi		Status: Definitief	
Opdrachtgever:	Projectnummer:	Besteknr.	Formaat: A3	Schaal: 1:1000	Documentsoort:	Tekeningnr.	bladnr. 07
Project: V-313B en V-305C Waterleidingkanaal				Sector TOP Projecten/Civiele Techniek & Bouwkunde  waternet waterschap amstel gooi en vecht gemeente amsterdam			
Onderwerp: Dijkverbetering Waterleidingkanaal							
				Korte Ouderkerkdijk 7 1096 AC Amsterdam tel. 0900-9394			