


LEggerWIJZIGING WATERLEIDINGKANAAL – LEggerBOEK BETHUNEPOLDER

| Leggerboek    | Dijkvak<br>nieuwe<br>naam | Dijktraject<br>oude<br>naam | eerste<br>kaart-<br>blad | laatste<br>kaart-<br>blad | knip | Gewoon<br>Onderhoud | Buiten-<br>gewoon<br>Onderhoud | Maatgevende<br>Hoge<br>Waterstand<br>(m+NAP) | Buiten<br>bescher-<br>mingszone<br>buiten | Bescher-<br>mingzone<br>buiten | Kernzone<br>buiten | Dijktafel-<br>hoogte | Kruin-<br>breedte | Kernzone<br>binnen | Maaiveld-<br>hoogte<br>binnenteen | Bescher-<br>mingszone<br>binnen | Buiten-<br>beschermings-<br>zone binnen |
|---------------|---------------------------|-----------------------------|--------------------------|---------------------------|------|---------------------|--------------------------------|----------------------------------------------|-------------------------------------------|--------------------------------|--------------------|----------------------|-------------------|--------------------|-----------------------------------|---------------------------------|-----------------------------------------|
| Bethunepolder | V305_001                  | V305-001                    | 15                       | 15                        | 90   | Gerechtigde         | AGV                            | -0,70                                        | n.v.t.                                    | -26,60                         | -9,00              | -0,60                | 3,00              | 8,20               | -2,00                             | 28,00                           | n.v.t.                                  |
| Bethunepolder | V305_004                  | V305-002                    | 15                       | 15                        | 208  | Gerechtigde         | AGV                            | -0,70                                        | n.v.t.                                    | -26,60                         | -9,00              | -0,60                | 3,00              | 8,20               | -2,00                             | 28,00                           | n.v.t.                                  |
| Bethunepolder | V305_005                  | V305-002                    | 15                       | 16                        | 1522 | Gerechtigde         | AGV                            | -0,70                                        | n.v.t.                                    | -33,60                         | -9,00              | -0,60                | 1,50              | 11,50              | -2,00                             | 16,00                           | 37,60                                   |
| Bethunepolder | V305_006                  | V305-002                    | 16                       | 17                        | 1720 | Gerechtigde         | AGV                            | -0,70                                        | n.v.t.                                    | -33,10                         | -9,00              | -0,60                | 1,50              | 6,30               | -3,00                             | 25,80                           | n.v.t.                                  |
| Bethunepolder | V305_007                  | V305-003                    | 17                       | 18                        | eind | Gerechtigde         | AGV                            | -0,70                                        | n.v.t.                                    | -33,10                         | -9,00              | -0,60                | 1,50              | 6,30               | -3,00                             | 25,80                           | n.v.t.                                  |
| Bethunepolder | V306_002                  | V306-001                    | 18                       | 19                        | 950  | Gerechtigde         | AGV                            | -0,70                                        | n.v.t.                                    | -34,40                         | -9,00              | -0,60                | 3,00              | 5,84               | -2,26                             | 30,90                           | n.v.t.                                  |
| Bethunepolder | V306_003                  | V306-001                    | 19                       | 19                        | eind | Gerechtigde         | AGV                            | -0,70                                        | n.v.t.                                    | -31,60                         | -9,00              | -0,60                | 3,00              | 8,00               | -3,03                             | 25,80                           | n.v.t.                                  |
| Bethunepolder | V307_001                  | V307-001                    | 19                       | 21                        | eind | Gerechtigde         | AGV                            | -0,70                                        | n.v.t.                                    | -31,60                         | -9,00              | -0,60                | 3,00              | 8,00               | -3,03                             | 25,80                           | n.v.t.                                  |
| Bethunepolder | V310_001                  | V310-001                    | 18                       | 21                        | eind | Gerechtigde         | AGV                            | -0,70                                        | n.v.t.                                    | -31,15                         | -9,00              | -0,60                | 3,00              | 8,02               | -2,39                             | 29,65                           | n.v.t.                                  |
| Bethunepolder | V313_002                  | V313-001                    | 16                       | 18                        | 1240 | Gerechtigde         | AGV                            | -0,70                                        | n.v.t.                                    | -31,65                         | -9,00              | -0,60                | 3,00              | 6,90               | -1,90                             | 31,50                           | n.v.t.                                  |
| Bethunepolder | V313_003                  | V313-001                    | 16                       | 16                        | 1675 | Gerechtigde         | AGV                            | -0,70                                        | n.v.t.                                    | -26,85                         | -9,00              | -0,60                | 3,00              | 7,00               | -2,20                             | 28,30                           | n.v.t.                                  |
| Bethunepolder | V313_004                  | V313-001                    | 15                       | 16                        | 1907 | Gerechtigde         | AGV                            | -0,70                                        | n.v.t.                                    | -26,85                         | -9,00              | -0,60                | 3,00              | 7,20               | -1,90                             | 31,50                           | n.v.t.                                  |
| Bethunepolder | V313_005                  | V313-001                    | 15                       | 16                        | 2578 | Gerechtigde         | AGV                            | -0,70                                        | n.v.t.                                    | -29,40                         | -9,00              | -0,60                | 3,00              | 7,67               | -1,97                             | 31,80                           | n.v.t.                                  |
| Bethunepolder | V313_006                  | V313-001                    | 15                       | 15                        | eind | Gerechtigde         | AGV                            | -0,70                                        | n.v.t.                                    | -29,40                         | -9,00              | -0,60                | 3,00              | 7,67               | -1,97                             | 31,80                           | n.v.t.                                  |

| Omschrijving           | Verklaring   |
|------------------------|---|
| Dijkvak nieuwe naam    | Dijktraject nummer conform leggerwijziging                                                                             |
| Dijktraject oude naam  | Dijktraject nummer dat voorheen gehanteerd werd                                                                        |
| Eerste kaartblad       | Eerste kaart in boek waar dijkvak ligt en leggerprofiel geldt                                                          |
| Laatste kaartblad      | Laatste kaart in boek waar dijkvak ligt en leggerprofiel geldt                                                         |
| Maatvoering zoneringen | Afstanden zoneringen gerelateerd aan referentielijn (negatief is buitendijks, positief is binnendijks) zijn in meters. |
| Maatvoering hoogtes    | De hoogtematen zijn weergegeven in m t.o.v. NAP                                                                        |

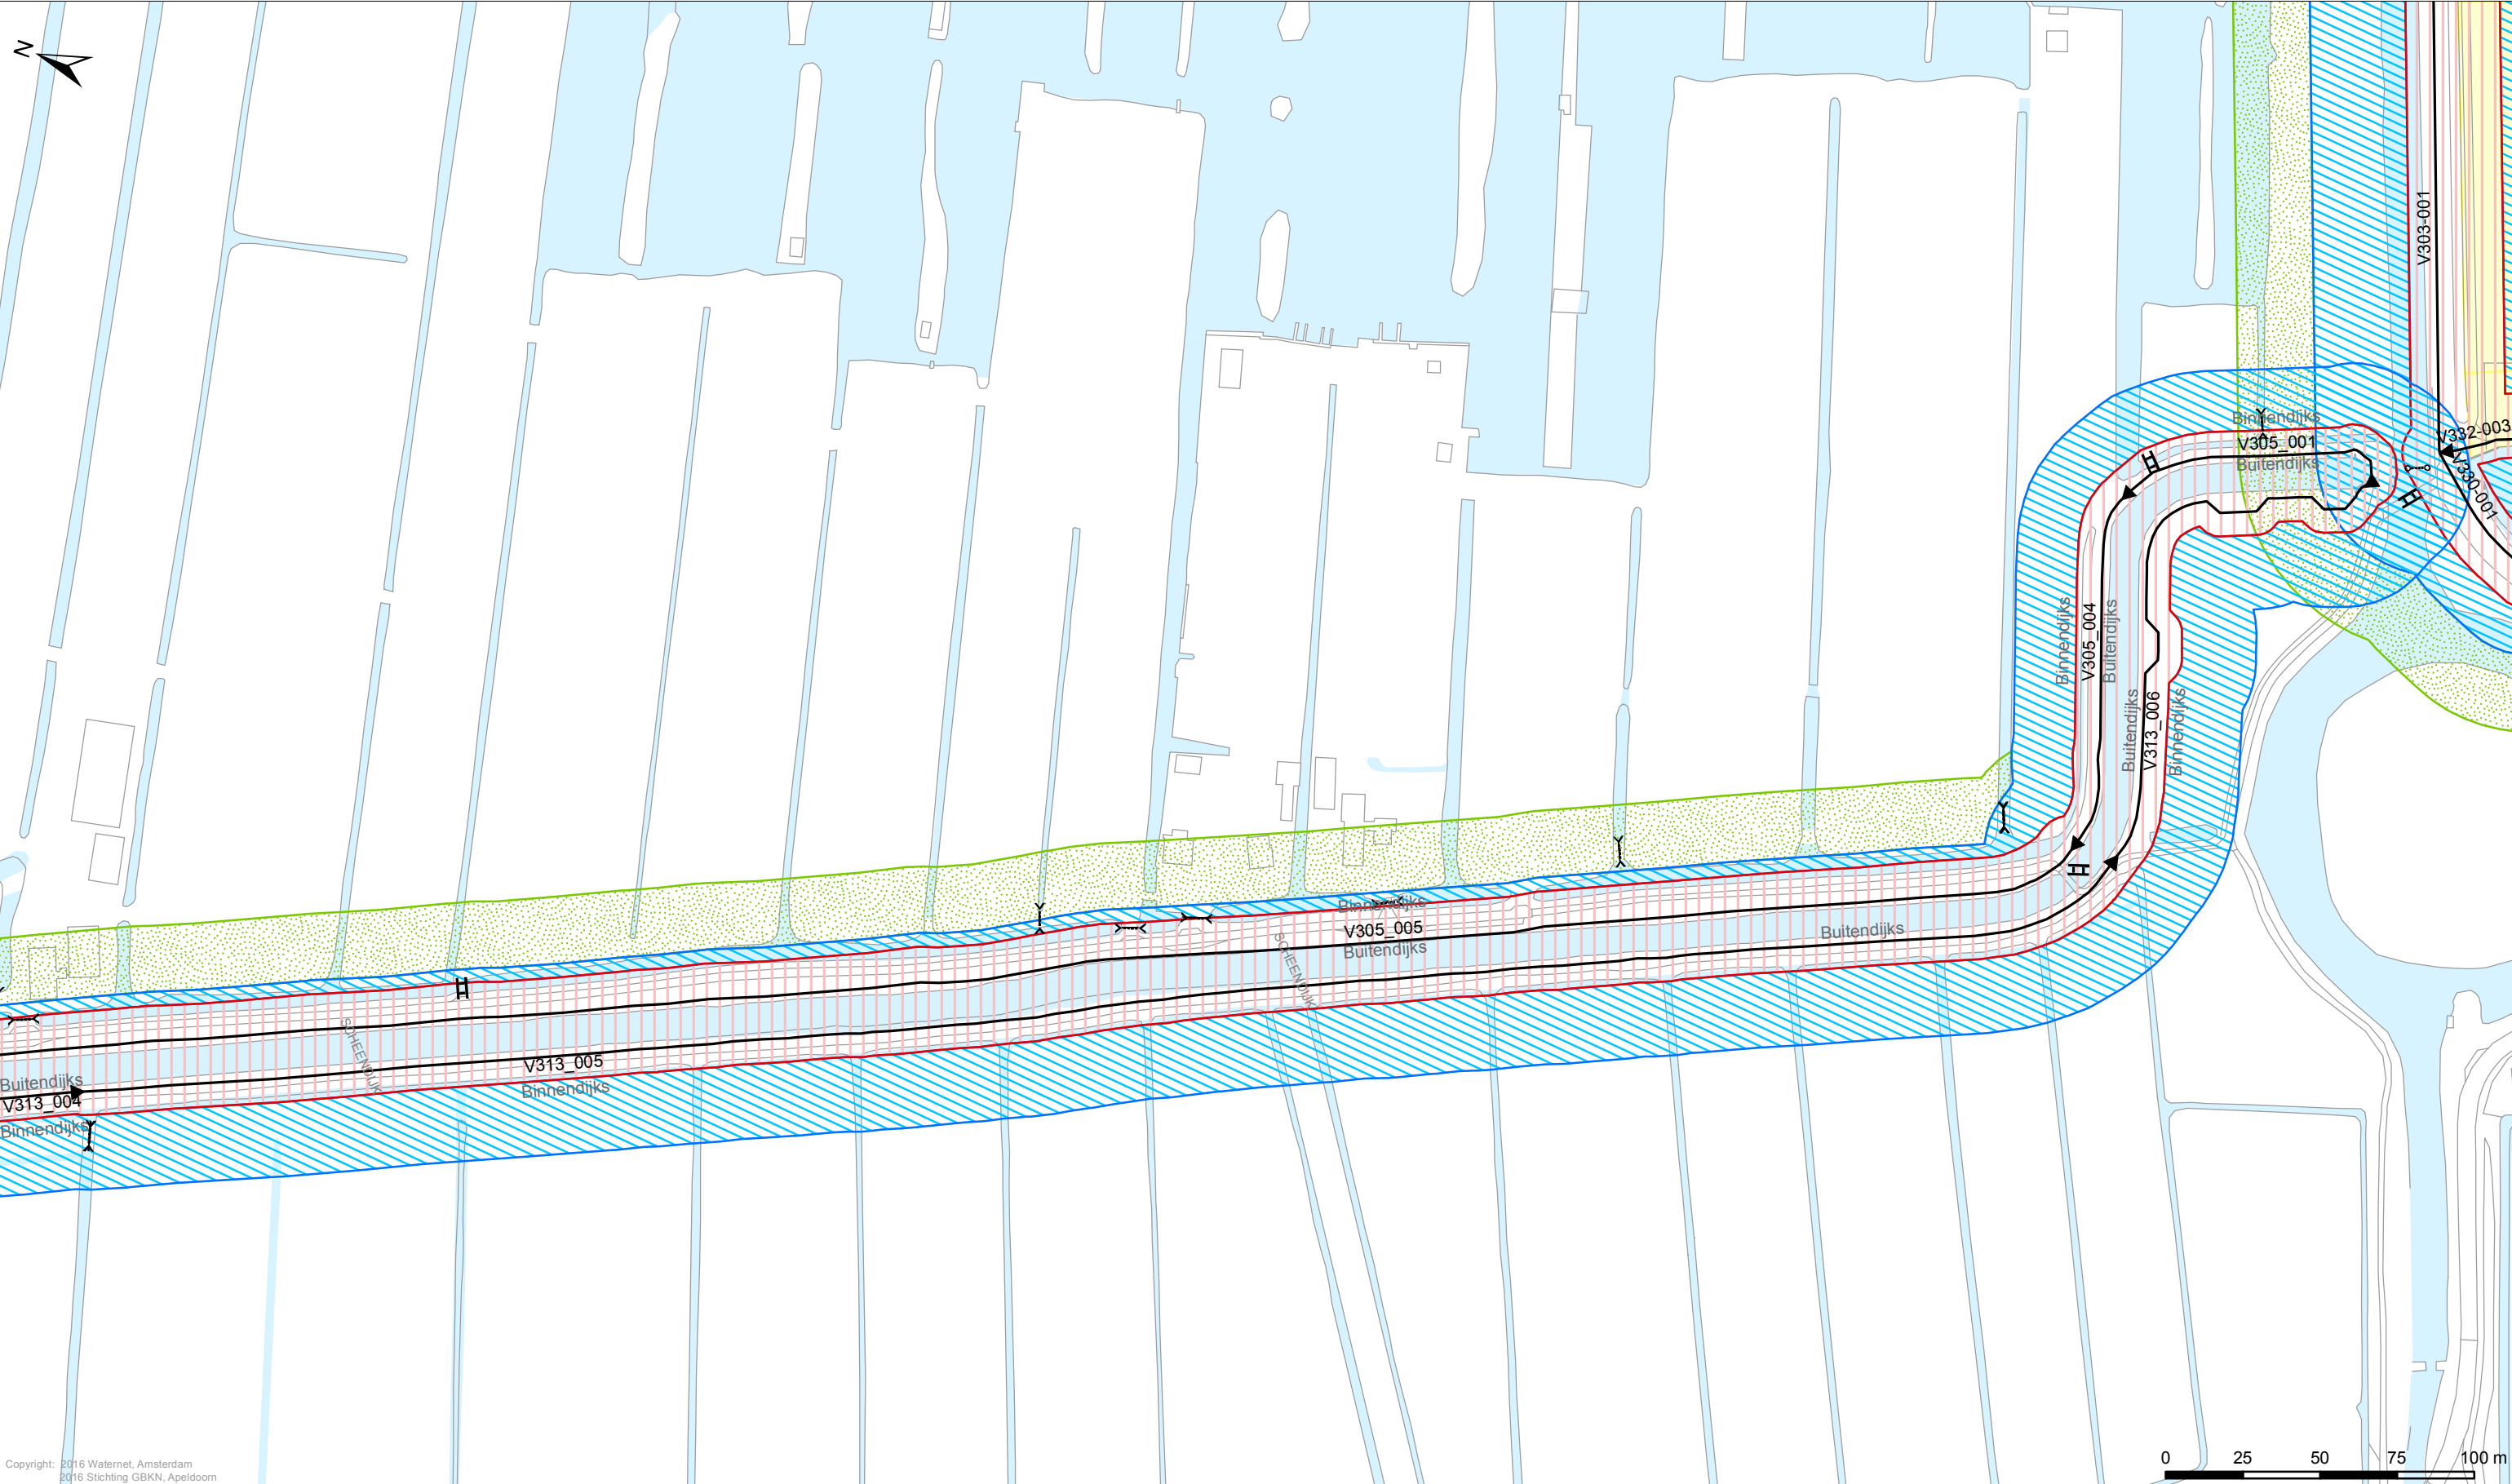

Copyright: 2016 Walernet, Amsterdam  
2016 Stichting GBKN, Apeldoorn

**Legenda**

*Keringen*


- Referentielijn
- Kernzone
- Binnenbeschermingszone
- Buitenbeschermingszone

*Overig*

- Afwijkende onderhoudsverplichting
- Water
- Overige topografie

*Kunstwerken*

- Gemalen
- Bruggen
- Stuwen
- Duikers
- Inlaten
- Sifons
- Sluizen

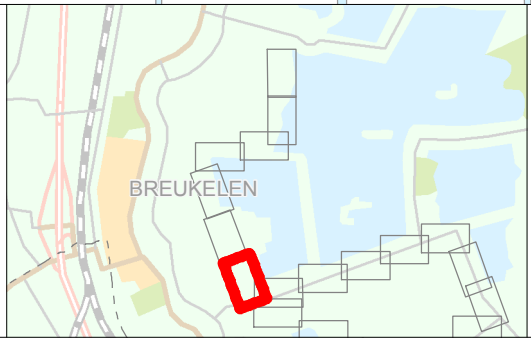

LEGGER VAN DE SECUNDAIRE WATERKERINGEN IN DE BETHUNEPOLDER  
MET DE DAARTOE BEHORENDE KUNSTWERKEN

Vastgesteld door het Algemeen Bestuur van het Hoogheemraadschap  
Amstel, Gooi en Vecht bij besluit AB BBV17.0339 d.d. 11-07-2017

Dr. Ir. G.M. van den Top  
dijkgraaf


Drs. H.J. Kelderman  
secretaris-directeur

**Hoogheemraadschap Amstel, Gooi en Vecht**

Bezoekadres:  
Korte Ouderkerkerdijk 7  
1096 AC Amsterdam  
Tel. 0900-9394

**Kaartblad 15**

|                   |             |                 |                            |
|-------------------|-------------|-----------------|----------------------------|
| Datum: 11-07-2017 | Formaat: A3 | Schaal: 1:2.000 | Kaartnummer: IB20170009_15 |
|-------------------|-------------|-----------------|----------------------------|

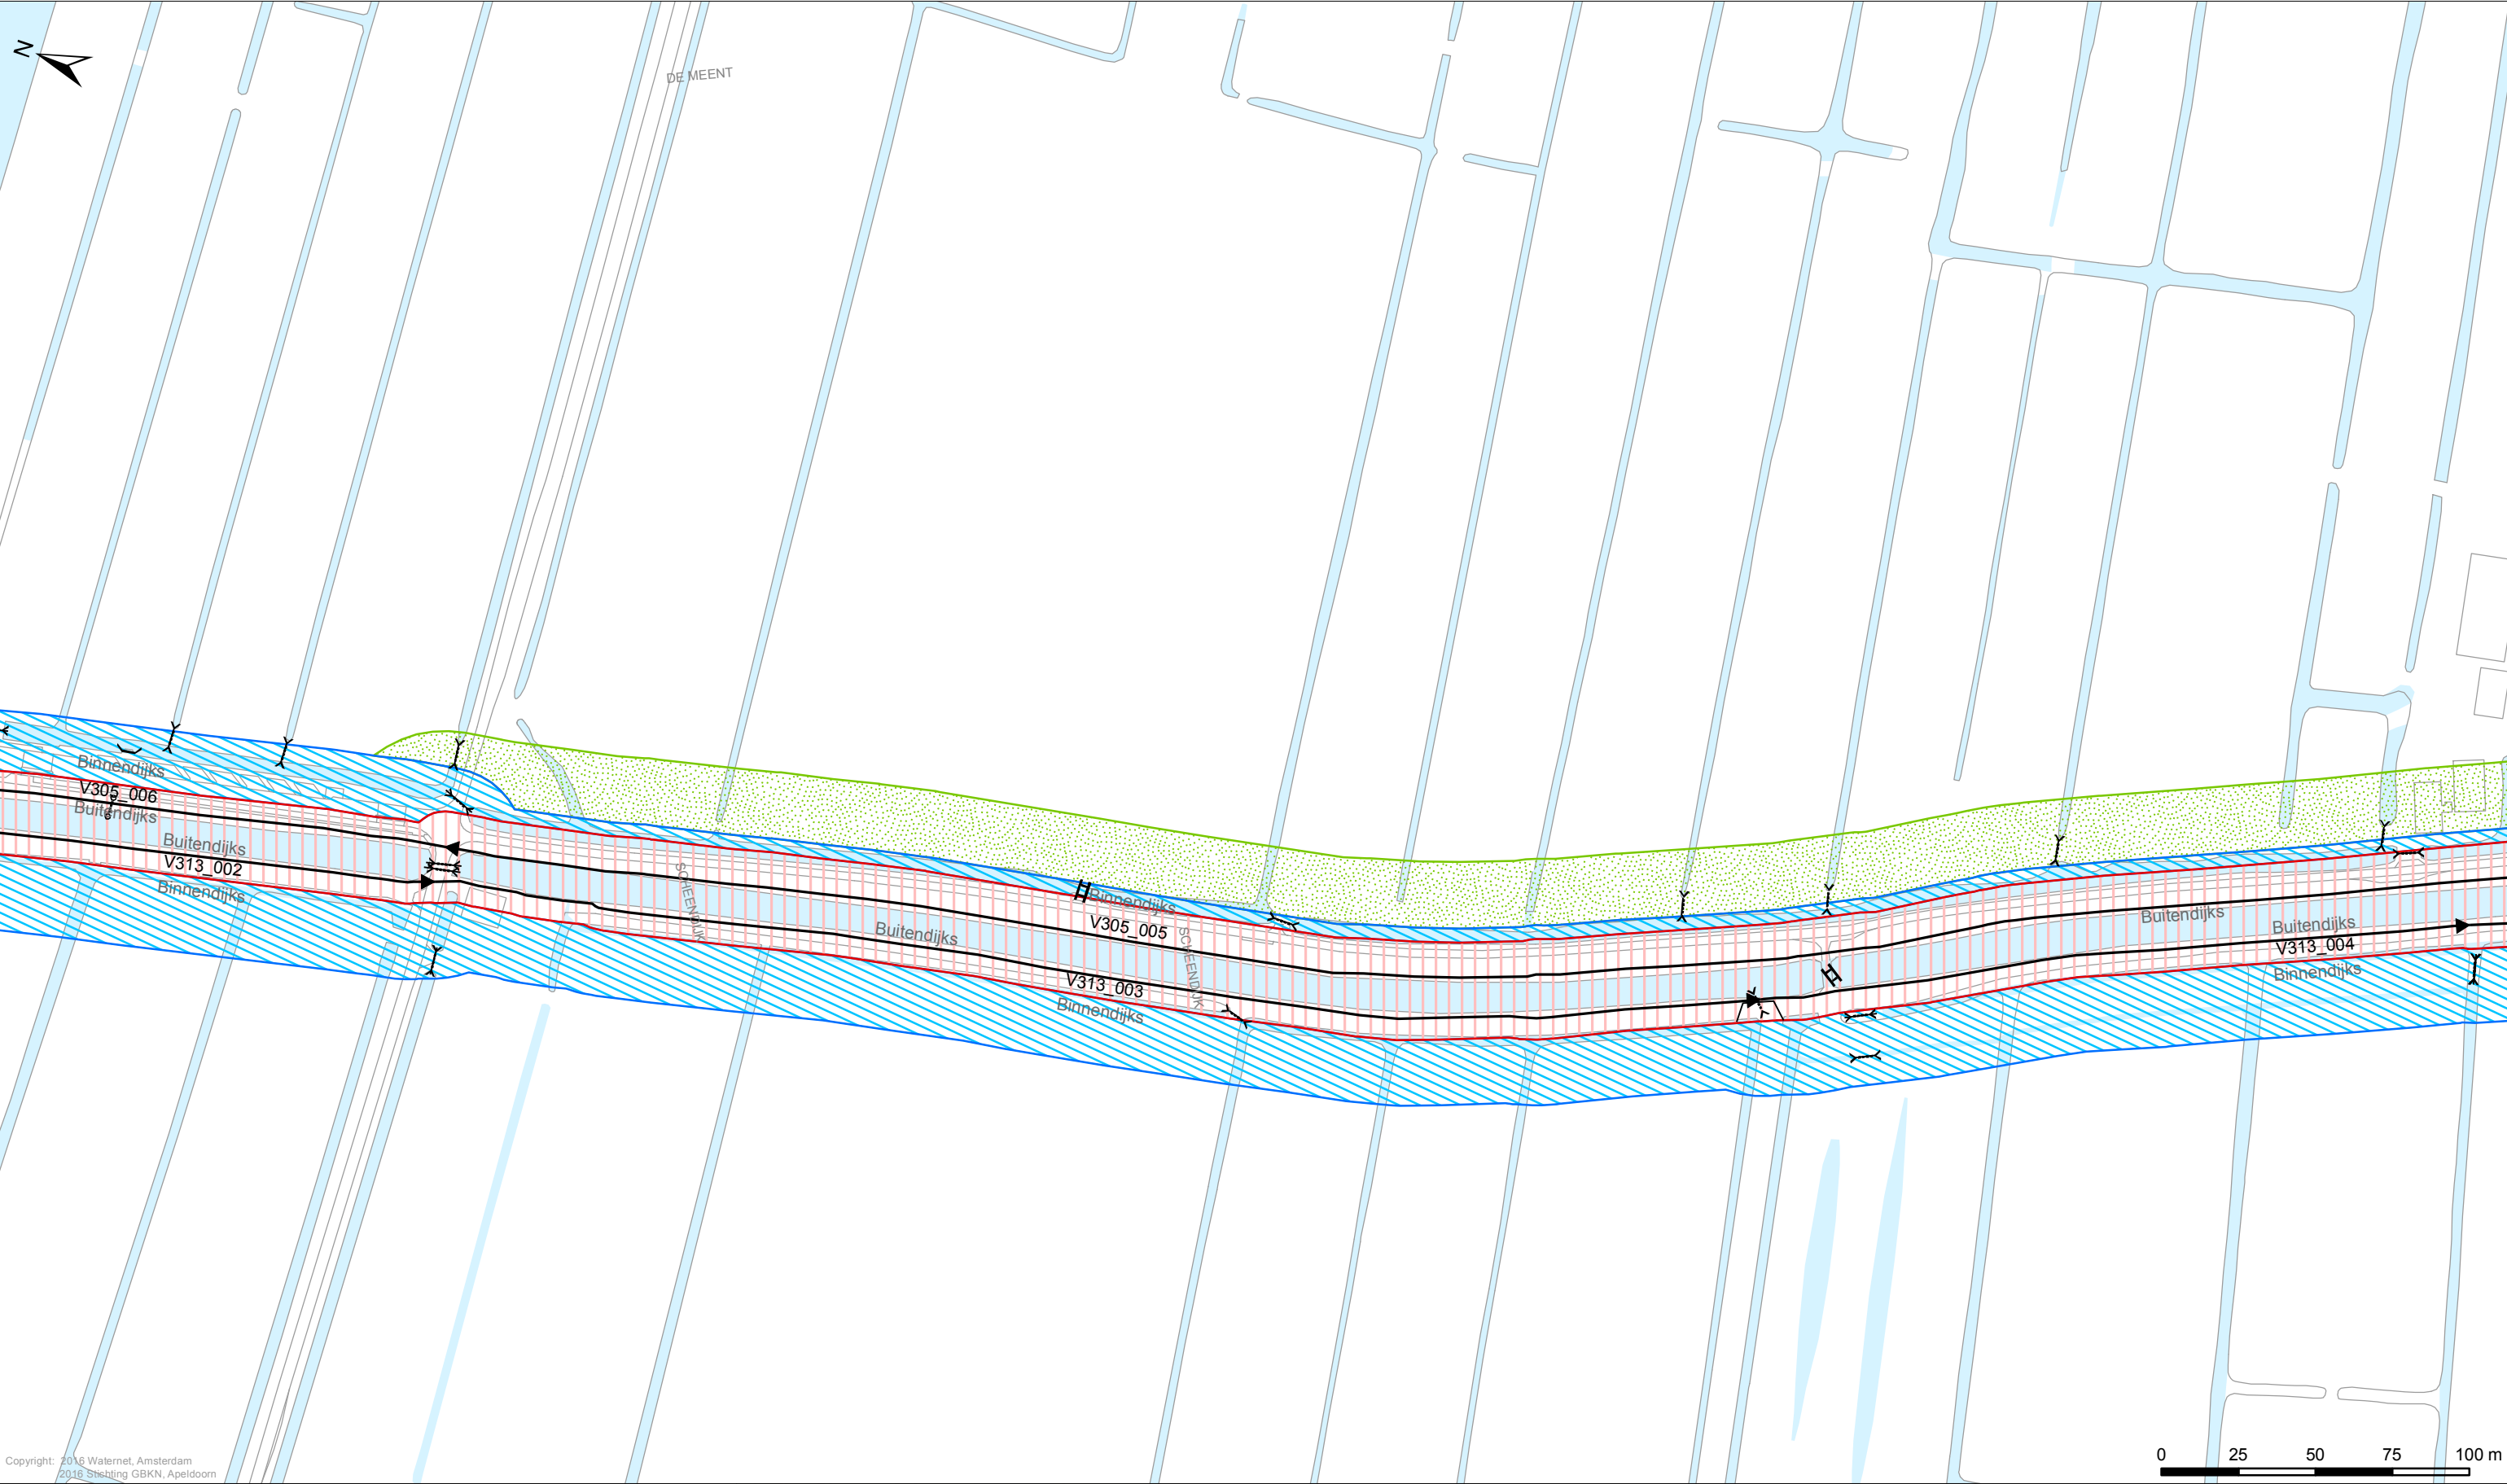

Copyright: 2016 Walernet, Amsterdam  
2016 Stichting GBKN, Apeldoorn

**Legenda**

**Keringen**

→ Referentielijn

Kernzone

Binnenbeschermingszone

Buitenbeschermingszone

**Overig**

Afwijkende onderhoudsverplichting

Water

Overige topografie

**Kunstwerken**

Gemalen

Bruggen

Stuwen

Duikers

Inlaten

Sifons

Sluizen

**LEGER VAN DE SECUNDAIRE WATERKERINGEN IN DE BETHUNEPOLDER MET DE DAARTOE BEHORENDE KUNSTWERKEN**

Vastgesteld door het Algemeen Bestuur van het Hoogheemraadschap Amstel, Gooi en Vecht bij besluit AB BBV17.0339 d.d. 11-07-2017

Dr. Ir. G.M. van den Top  
dijkgraaf

Dr. H.J. Kelderman  
secretaris-directeur


**Hoogheemraadschap Amstel, Gooi en Vecht**

Bezoekadres:  
Korte Ouderkerkerdijk 7  
1096 AC Amsterdam  
Tel. 0900-9394

**Kaartblad 16**

|                   |             |                 |                            |
|-------------------|-------------|-----------------|----------------------------|
| Datum: 11-07-2017 | Formaat: A3 | Schaal: 1:2.000 | Kaartnummer: IB20170009_16 |
|-------------------|-------------|-----------------|----------------------------|



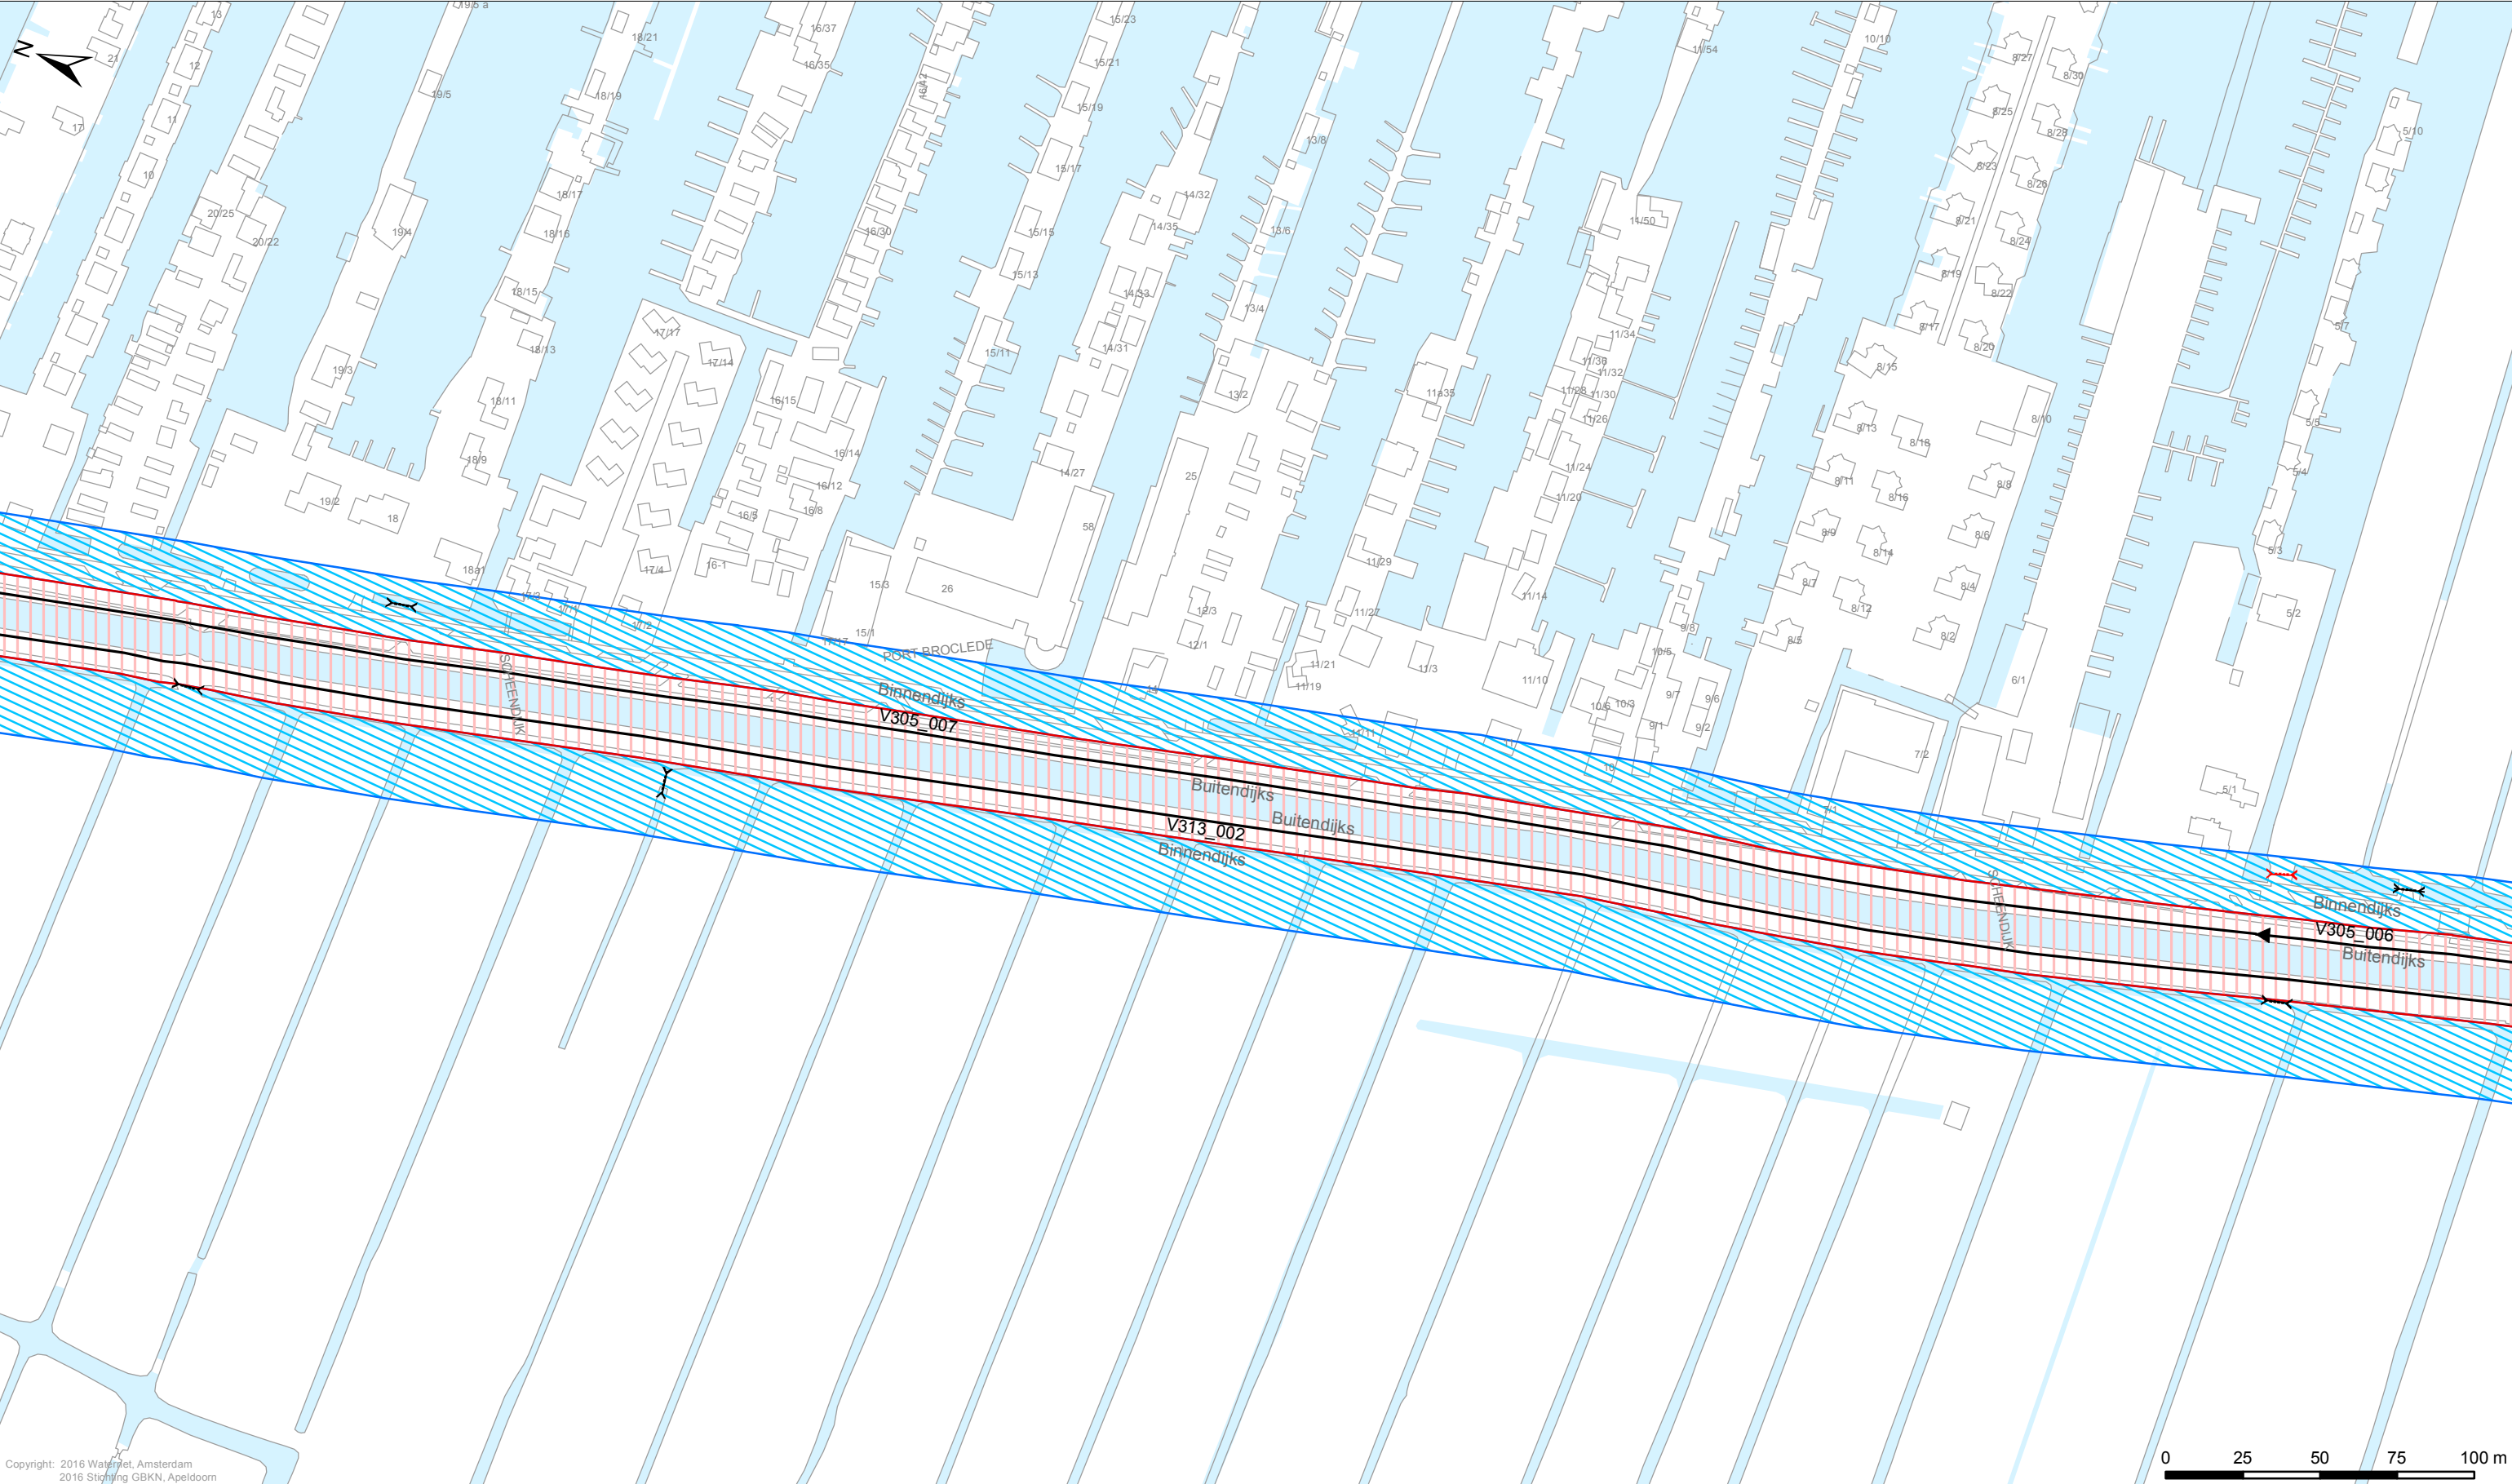

Copyright: 2016 Watermet, Amsterdam  
2016 Stichting GBKN, Apeldoorn

**Legenda**

*Keringen*


- Referentielijn
- Kernzone
- Binnenbeschermingszone
- Buitenbeschermingszone

*Overig*

- Afwijkende onderhoudsverplichting
- Water
- Overige topografie

*Kunstwerken*

- Gemalen
- Bruggen
- Stuwen
- Duikers
- Inlaten
- Sifons
- Sluizen

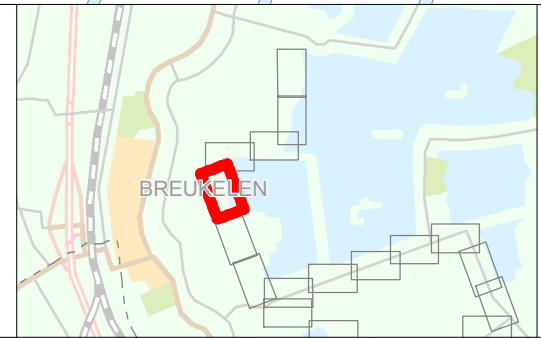

LEGGER VAN DE SECUNDAIRE WATERKERINGEN IN DE BETHUNEPOLDER  
MET DE DAARTOE BEHORENDE KUNSTWERKEN

Vastgesteld door het Algemeen Bestuur van het Hoogheemraadschap  
Amstel, Gooi en Vecht bij besluit AB BBV17.0339 d.d. 11-07-2017

Dr. Ir. G.M. van den Top  
dijkgraaf


Drs. H.J. Kelderman  
secretaris-directeur

**Hoogheemraadschap Amstel, Gooi en Vecht**

Bezoekadres:  
Korte Ouderkerkerdijk 7  
1096 AC Amsterdam  
Tel. 0900-9394

**Kaartblad 17**

|                   |             |                 |                            |
|-------------------|-------------|-----------------|----------------------------|
| Datum: 11-07-2017 | Formaat: A3 | Schaal: 1:2.000 | Kaartnummer: IB20170009_17 |
|-------------------|-------------|-----------------|----------------------------|

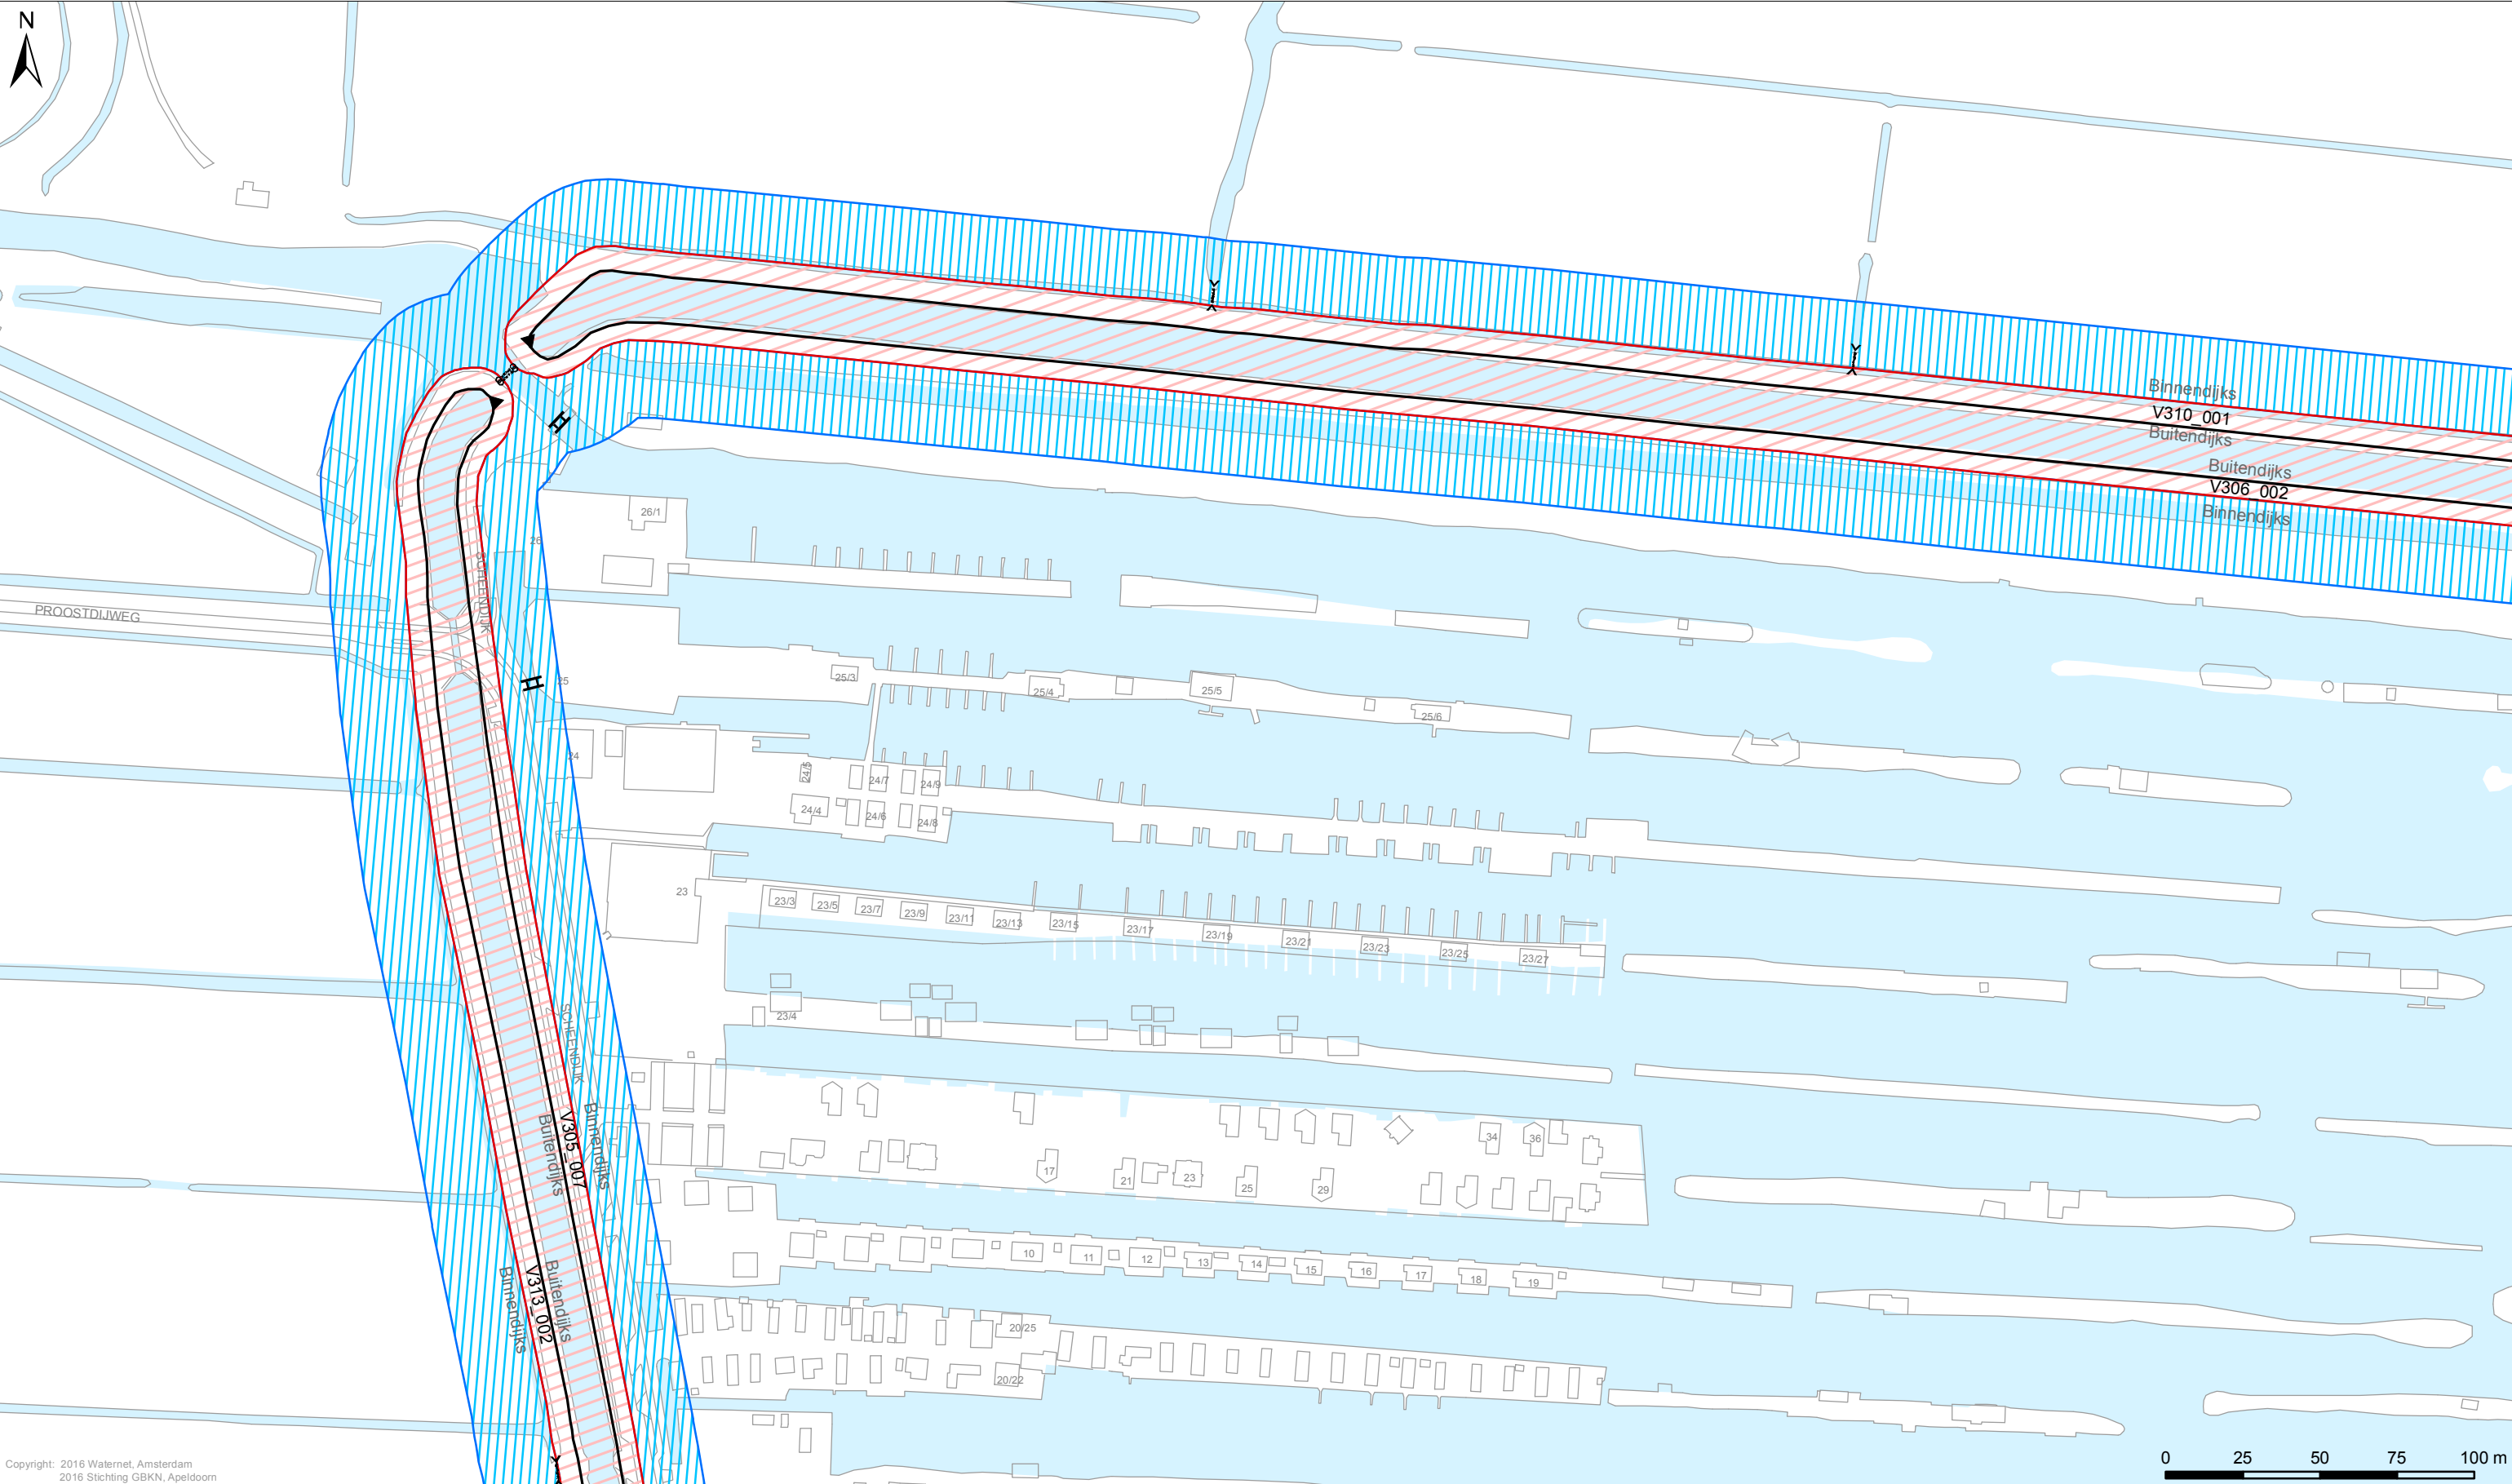

Copyright: 2016 Watermet, Amsterdam  
2016 Stichting GBKN, Apeldoorn

**Legenda**

**Keringen**

- Referentielijn
- Kernzone
- Binnenbeschermingszone
- Buitenbeschermingszone

**Overig**

- Afwijkende onderhoudsverplichting
- Water
- Overige topografie

**Kunsten**

- Gemalen
- Bruggen
- Stuwen
- Duikers
- Inlaten
- Sifons
- Sluizen



**LEGGER VAN DE SECUNDAIRE WATERKERINGEN IN DE BETHUNEPOLDER MET DE DAARTOE BEHORENDE KUNSTWERKEN**

Vastgesteld door het Algemeen Bestuur van het Hoogheemraadschap Amstel, Gooi en Vecht bij besluit AB BBV17.0339 d.d. 11-07-2017

Dr. Ir. G.M. van den Top  
dijkgraaf

Drs. H.J. Kelderman  
secretaris-directeur


**Hoogheemraadschap Amstel, Gooi en Vecht**

Bezoekadres:  
Korte Ouderkerkerdijk 7  
1096 AC Amsterdam  
Tel. 0900-9394

**Kaartblad 18**

Datum: 11-07-2017    Formaat: A3    Schaal: 1:2.000    Kaartnummer: IB20170009\_18



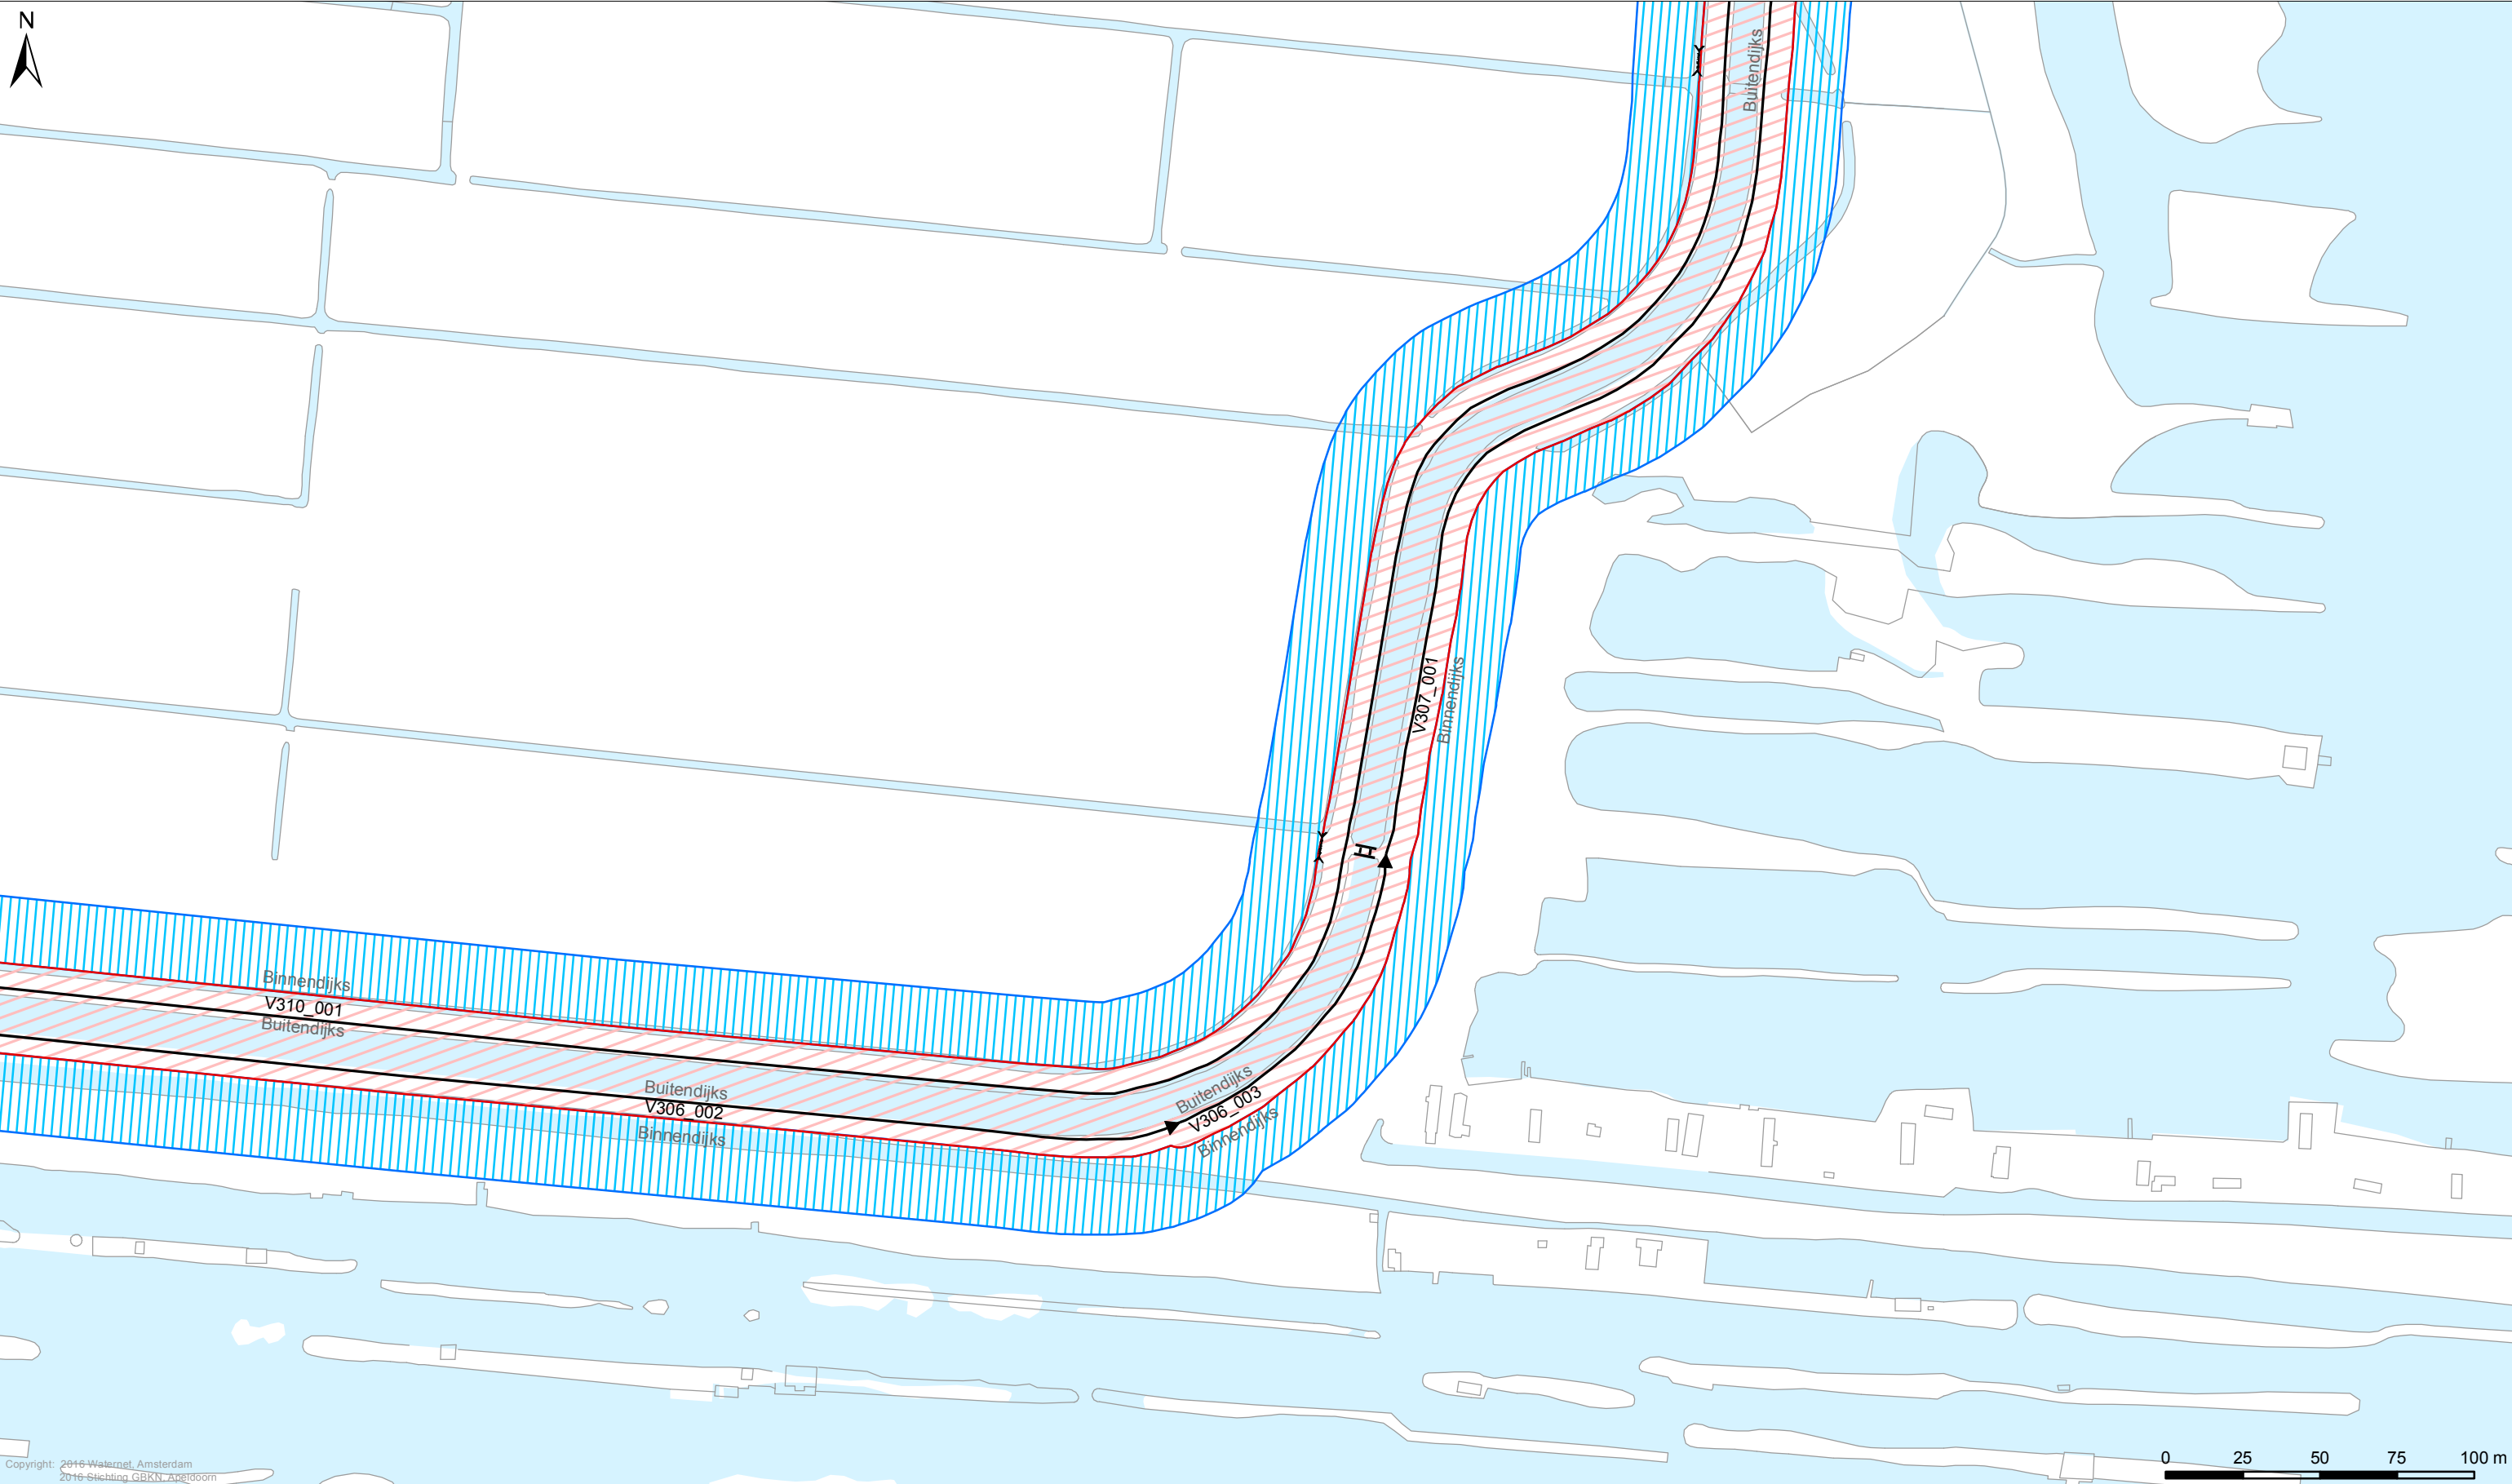

Copyright: 2016 Walmet, Amsterdam  
2016 Stichting GBKN, Apeldoorn

**Legenda**  
**Keringen**  
→ Referentielijn  
Kernzone  
Binnenbeschermingszone  
Buitenbeschermingszone  
**Overig**  
Afwijkende onderhoudsverplichting  
Water  
Overige topografie

**Kunstwerken**  
Gemalen  
Bruggen  
Stuwen  
Duikers  
Inlaten  
Sifons  
Sluizen



LEgger VAN DE SECUNDAIRE WATERKERINGEN IN DE BETHUNEPOLDER  
MET DE DAARTOE BEHORENDE KUNSTWERKEN

Vastgesteld door het Algemeen Bestuur van het Hoogheemraadschap  
Amstel, Gooi en Vecht bij besluit AB BBV17.0339 d.d. 11-07-2017


Dr. Ir. G.M. van den Top  
dijkgraaf

Drs. H.J. Kelderman  
secretaris-directeur

**Hoogheemraadschap Amstel, Gooi en Vecht**  
  
Bezoekadres:  
Korte Ouderkerkerdijk 7  
1096 AC Amsterdam  
Tel. 0900-9394


**Kaartblad 19**

|                   |             |                 |                            |
|-------------------|-------------|-----------------|----------------------------|
| Datum: 11-07-2017 | Formaat: A3 | Schaal: 1:2.000 | Kaartnummer: IB20170009_19 |
|-------------------|-------------|-----------------|----------------------------|

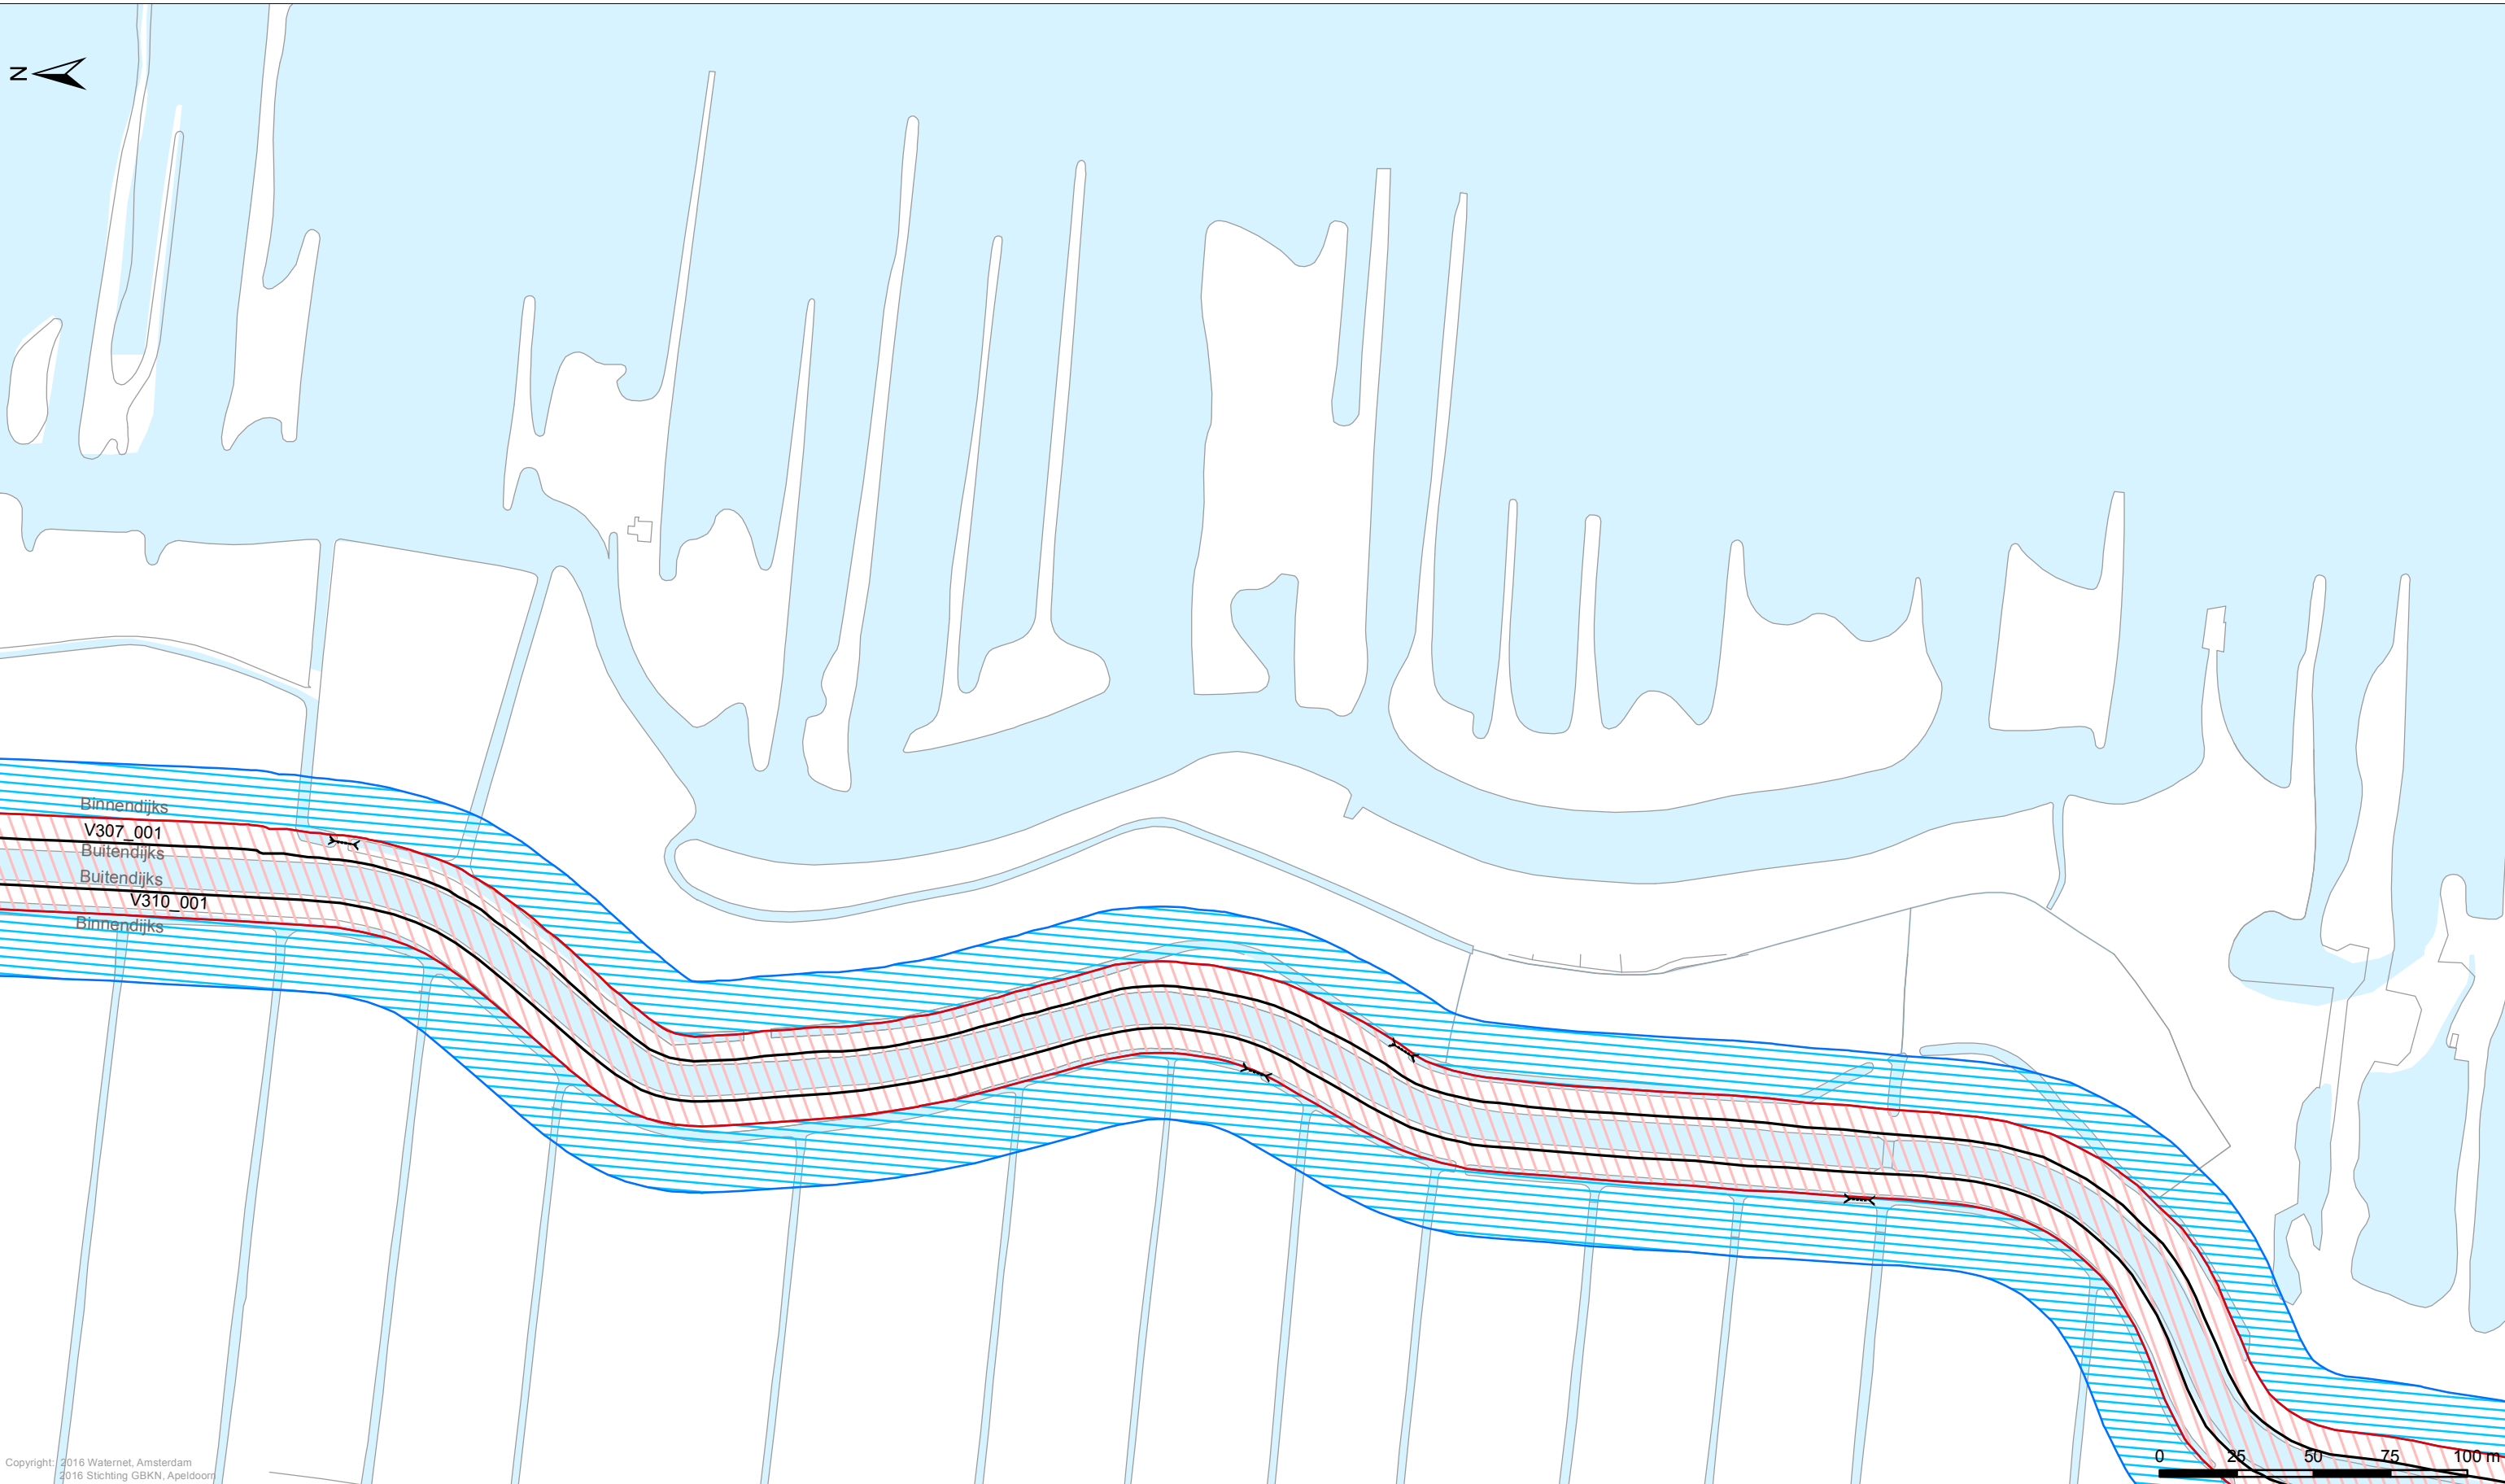

Copyright: 2016 Walernet, Amsterdam  
2016 Stichting GBKN, Apeldoorn

|   |                                                                                               |                 |   |   |                   |             |                 |                            |
|---|-----------------------------------------------------------------------------------------------|-----------------|---|---|-------------------|-------------|-----------------|----------------------------|
| <b>Legenda</b><br><i>Keringen</i><br>→ Referentielijn<br>Kernzone<br>Binnenbeschermingszone<br>Buitenbeschermingszone<br><br><i>Overig</i><br>Afwijkende onderhoudsverplichting<br>Water<br>Overige topografie | <b>Kunstwerken</b><br>Gemalen<br>Bruggen<br>Stuwen<br>Duikers<br>Inlaten<br>Sifons<br>Sluizen |                 | <b>LEGGER VAN DE SECUNDAIRE WATERKERINGEN IN DE BETHUNEPOLDER MET DE DAARTOE BEHORENDE KUNSTWERKEN</b><br><br>Vastgesteld door het Algemeen Bestuur van het Hoogheemraadschap Amstel, Gooi en Vecht bij besluit AB BBV17.0339 d.d. 11-07-2017<br><br>Dr. Ir. G.M. van den Top<br>dijkgraaf<br><br>Drs. H.J. Kelderman<br>secretaris-directeur | <b>Hoogheemraadschap Amstel, Gooi en Vecht</b><br><br>Bezoekadres:<br>Korte Ouderkerkerdijk 7<br>1096 AC Amsterdam<br>Tel. 0900-9394<br><br>Kaartblad 20<br><table><tr><td>Datum: 11-07-2017</td><td>Formaat: A3</td><td>Schaal: 1:2.000</td><td>Kaartnummer: IB20170009_20</td></tr></table> | Datum: 11-07-2017 | Formaat: A3 | Schaal: 1:2.000 | Kaartnummer: IB20170009_20 |
| Datum: 11-07-2017   | Formaat: A3                                                                                   | Schaal: 1:2.000 | Kaartnummer: IB20170009_20   |   |                   |             |                 |                            |

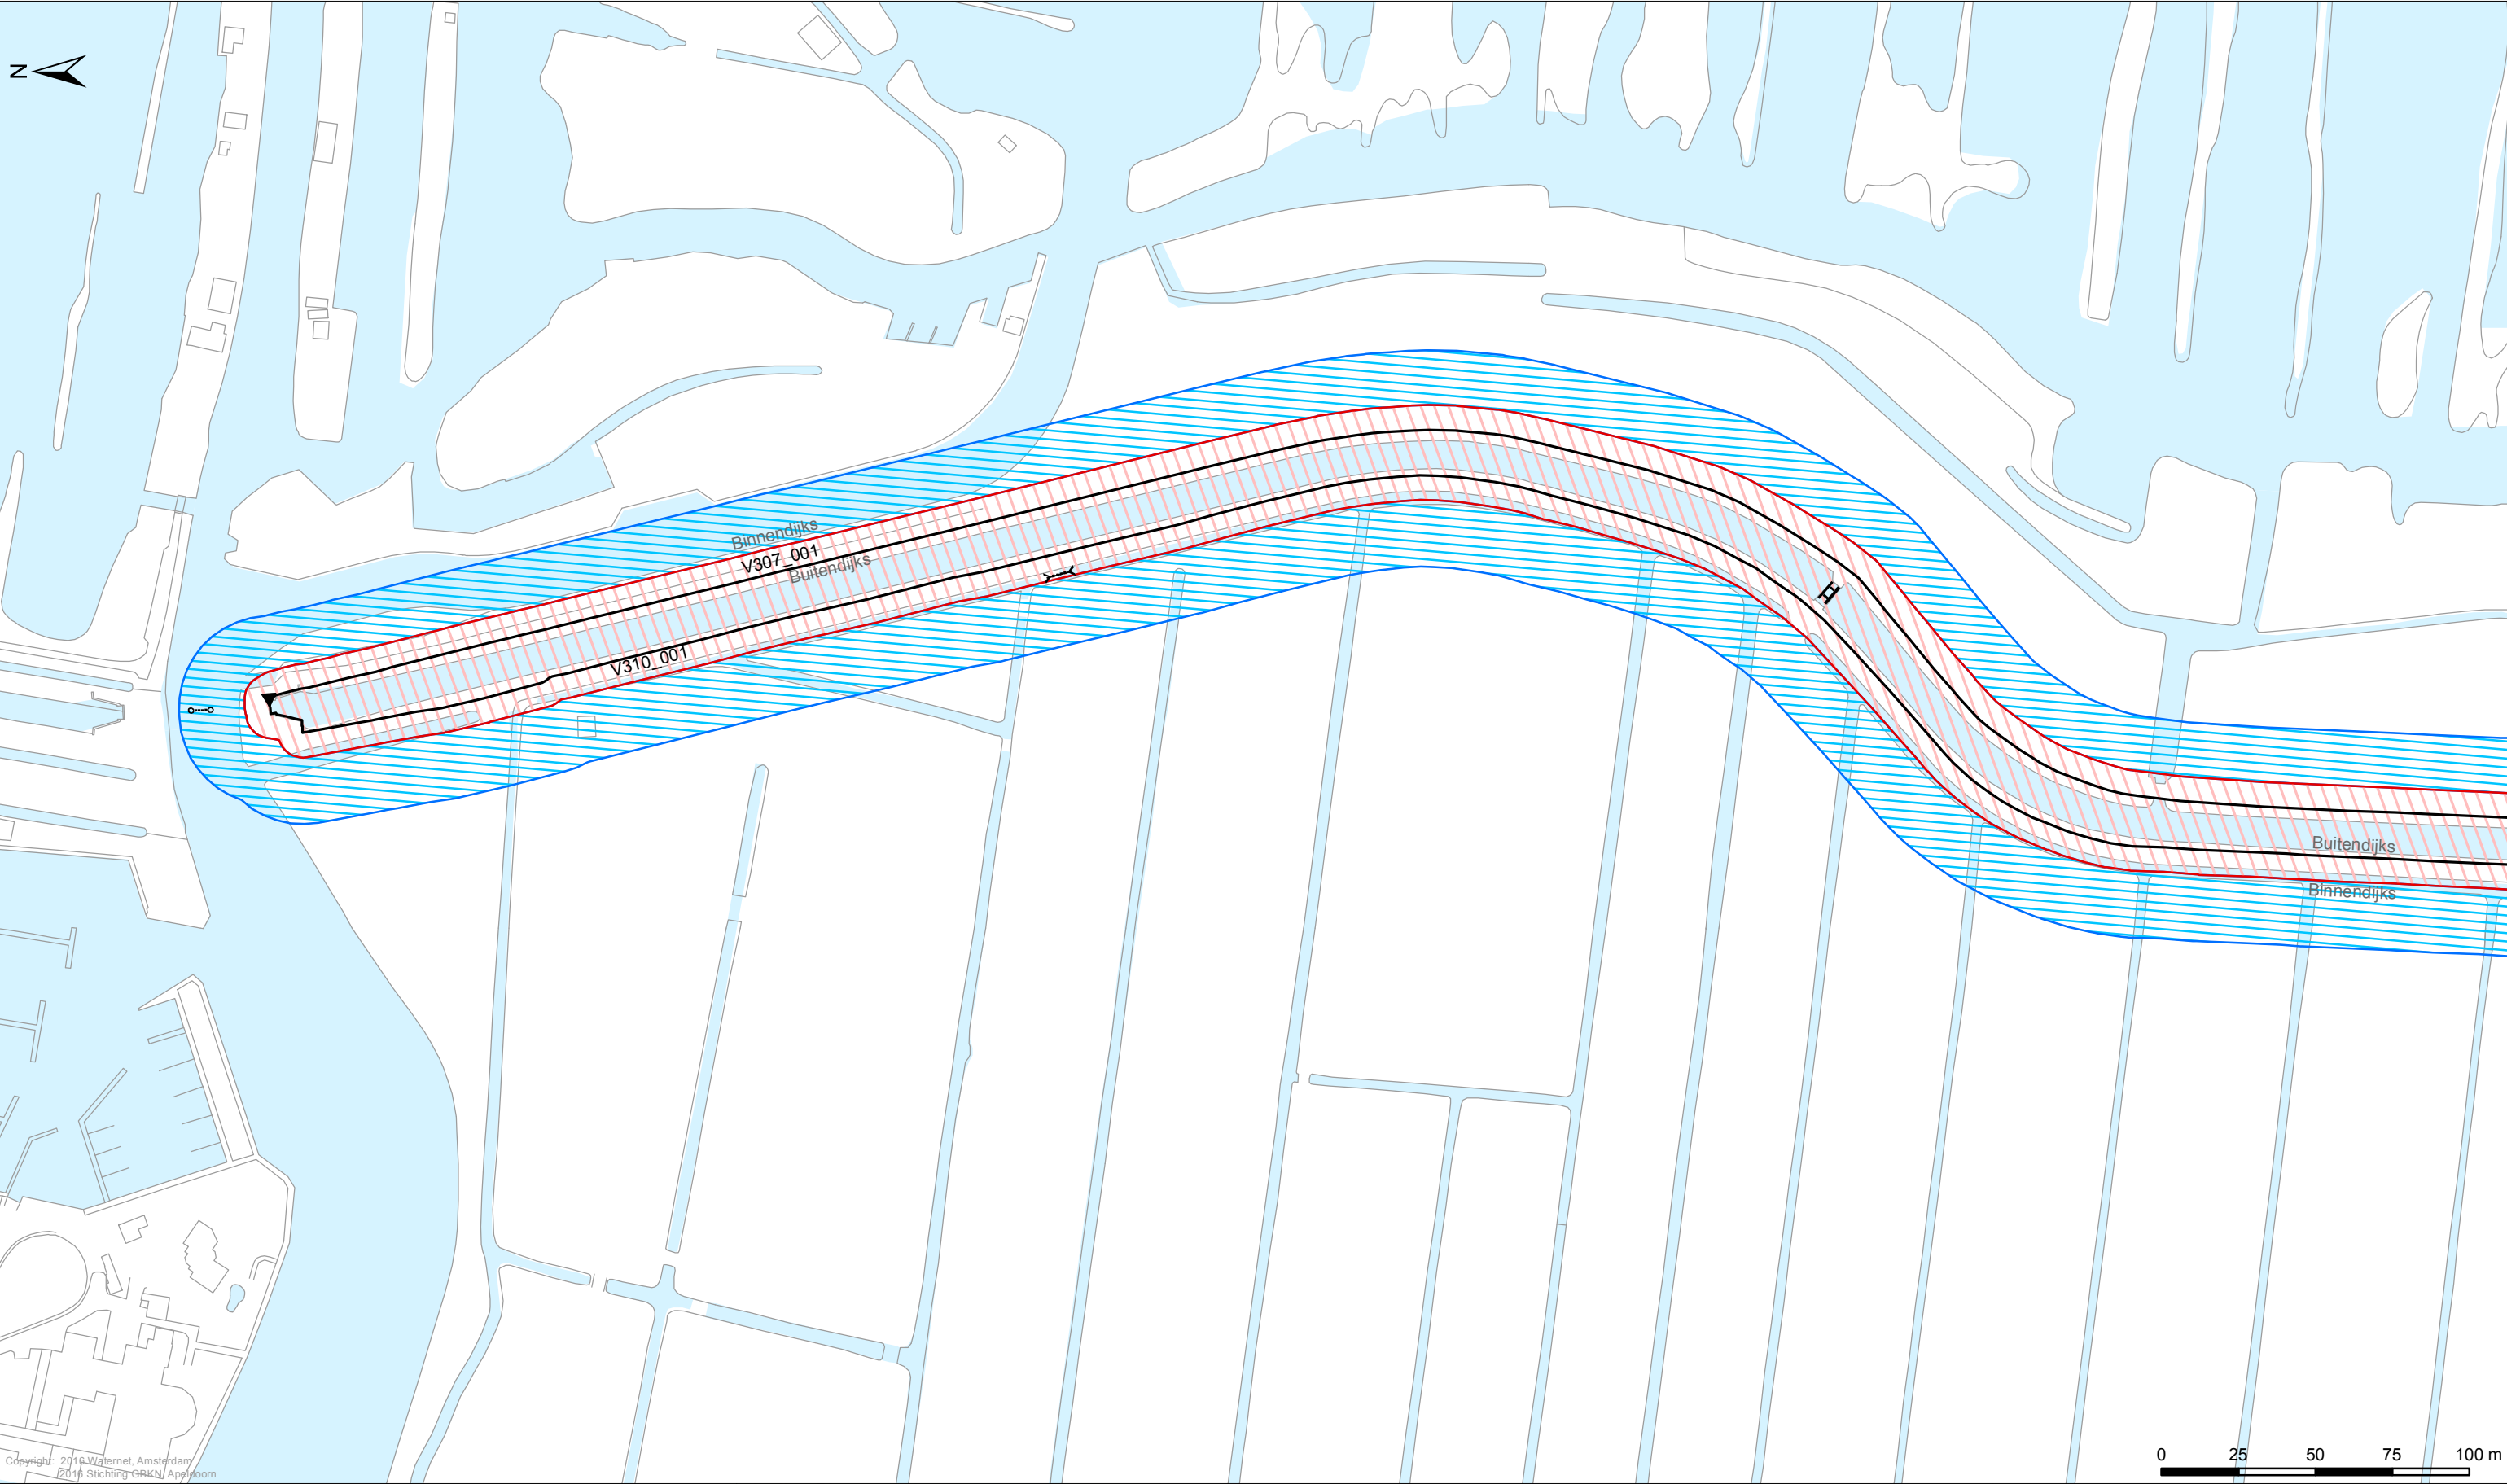


Copyright: 2016 Watermet, Amsterdam  
2016 Stichting GBKN Approom

0 25 50 75 100 m

|   |                                                                                               |                 |   |   |                   |             |                 |                            |
|---|-----------------------------------------------------------------------------------------------|-----------------|---|---|-------------------|-------------|-----------------|----------------------------|
| <b>Legenda</b><br><b>Keringen</b><br>→ Referentielijn<br>Kernzone<br>Binnenbeschermingszone<br>Buitenbeschermingszone<br><b>Overig</b><br>Afwijkende onderhoudsverplichting<br>Water<br>Overige topografie | <b>Kunstwerken</b><br>Gemalen<br>Bruggen<br>Stuwen<br>Duikers<br>Inlaten<br>Sifons<br>Sluizen |                 | <b>LEgger VAN DE SECUNDAIRE WATERKERINGEN IN DE BETHUNEPOLDER MET DE DAARTOE BEHORENDE KUNSTWERKEN</b><br><br>Vastgesteld door het Algemeen Bestuur van het Hoogheemraadschap Amstel, Gooi en Vecht bij besluit AB BBV17.0339 d.d. 11-07-2017<br><br>Dr. Ir. G.M. van den Top<br>dijkgraaf<br><br>Drs. H.J. Kelderman<br>secretaris-directeur | <b>Hoogheemraadschap Amstel, Gooi en Vecht</b><br><br>Bezoekadres:<br>Korte Ouderkerkerdijk 7<br>1096 AC Amsterdam<br>Tel. 0900-9394<br><br><br>Kaartblad 21<br><table><tr><td>Datum: 11-07-2017</td><td>Formaat: A3</td><td>Schaal: 1:2.000</td><td>Kaartnummer: IB20170009_21</td></tr></table> | Datum: 11-07-2017 | Formaat: A3 | Schaal: 1:2.000 | Kaartnummer: IB20170009_21 |
| Datum: 11-07-2017   | Formaat: A3                                                                                   | Schaal: 1:2.000 | Kaartnummer: IB20170009_21   |   |                   |             |                 |                            |



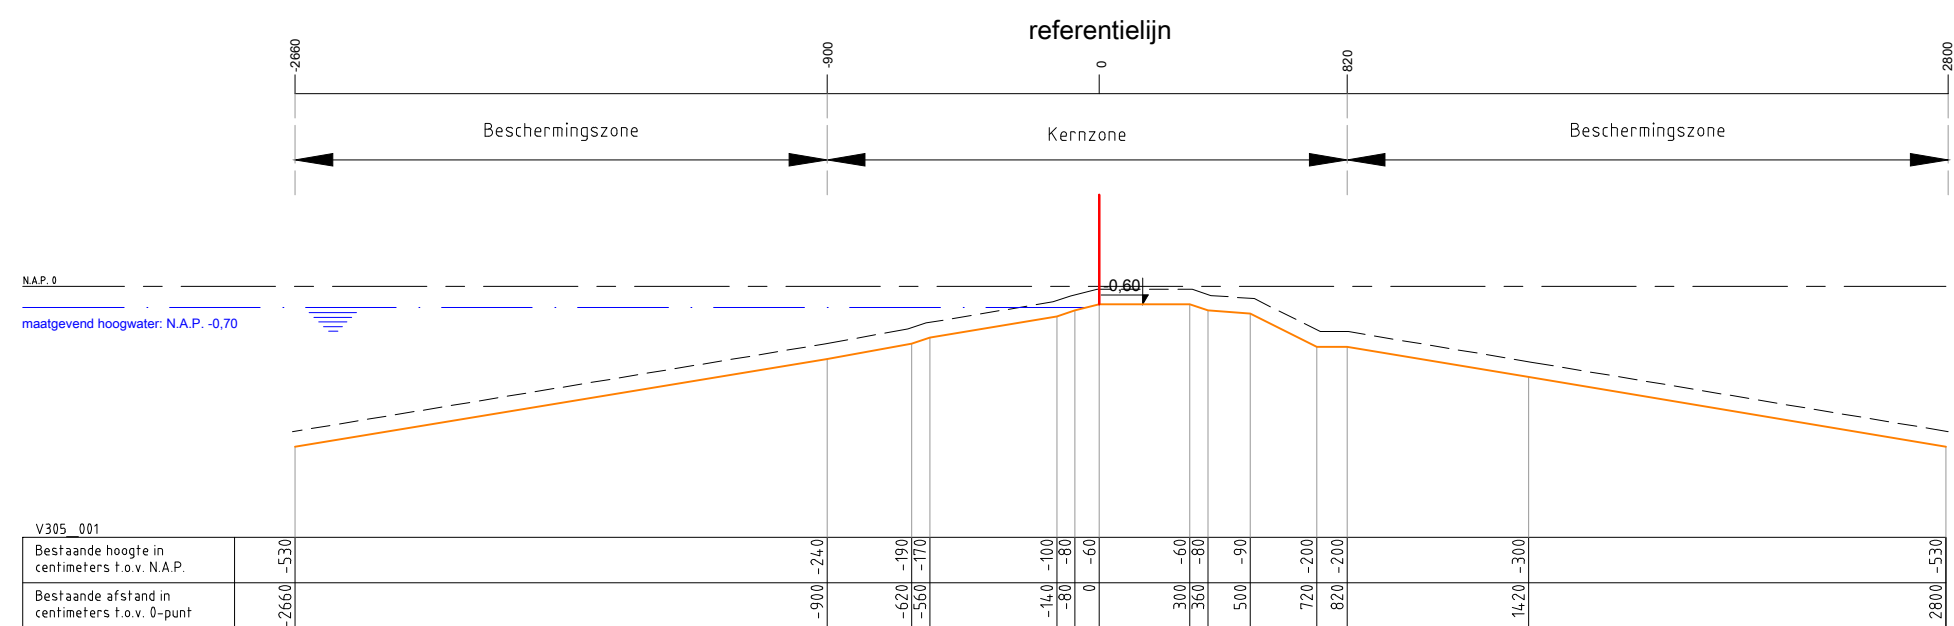

Legenda :

Waterkering

Minimaal profiel

Opmerking:

Hoogtematen in meters t.o.v. NAP

Hoogheemraadschap Amstel, Gooi en Vecht

Postbus 94370

1090 GJ AMSTERDAM

Leggerprofiel secundaire waterkering


schaal: 1:250

formaat: A3

plotdatum: 11-07-2017

nr. V305\_001

BBV17.0339

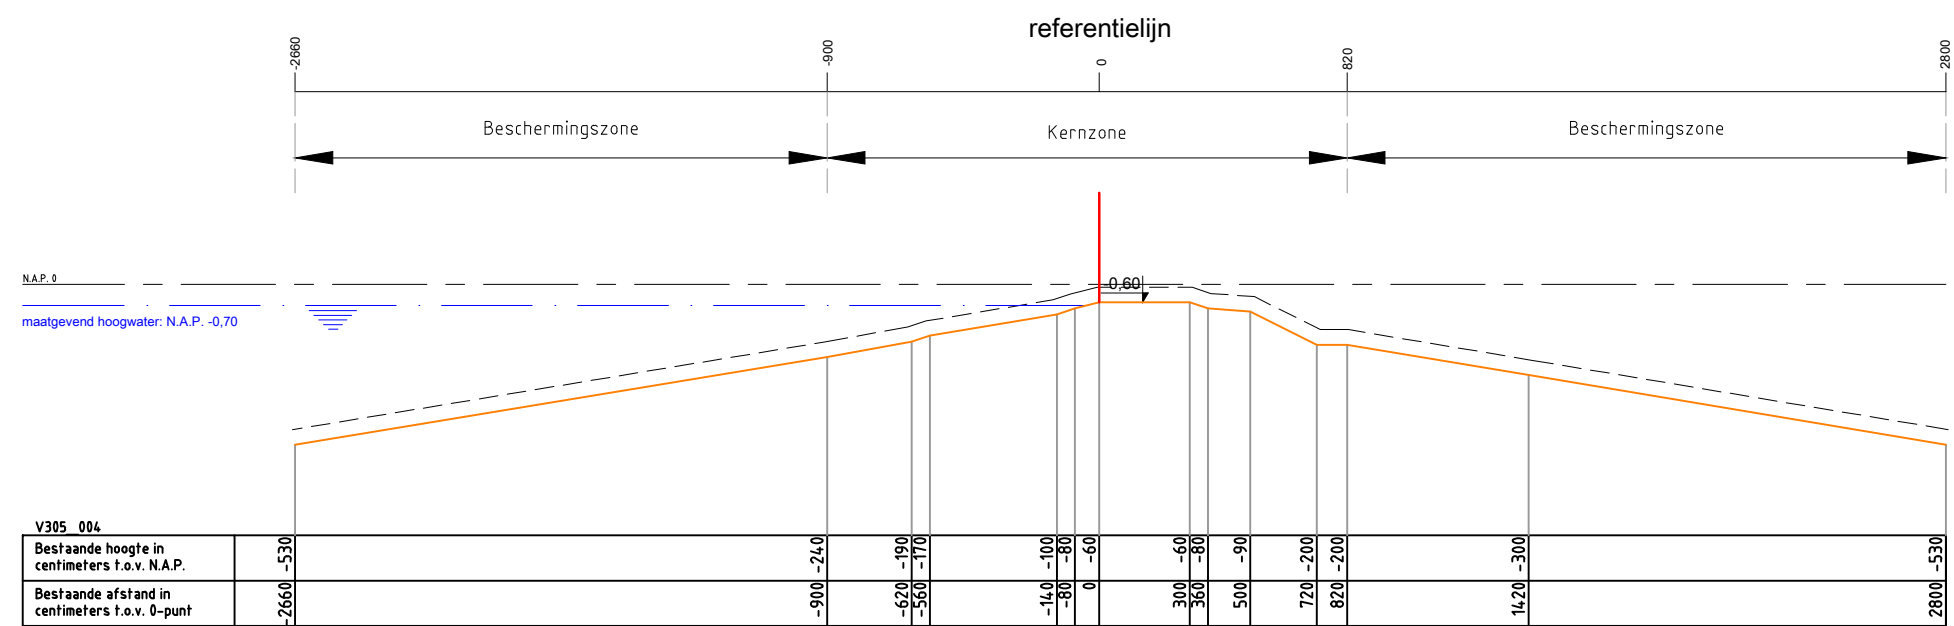

Legenda :

Waterkering

Minimaal profiel

Profiel van vrije ruimte

Waterlijn

Referentielijn

Opmerking:

Hoogtematen in meters t.o.v. NAP

Hoogheemraadschap Amstel, Gooi en Vecht

Postbus 94370

1090 GJ AMSTERDAM

Leggerprofiel secundaire waterkering


schaal: 1:250

formaat: A3

plotdatum: 11-07-2017

nr. V305\_004

BBV17.0339

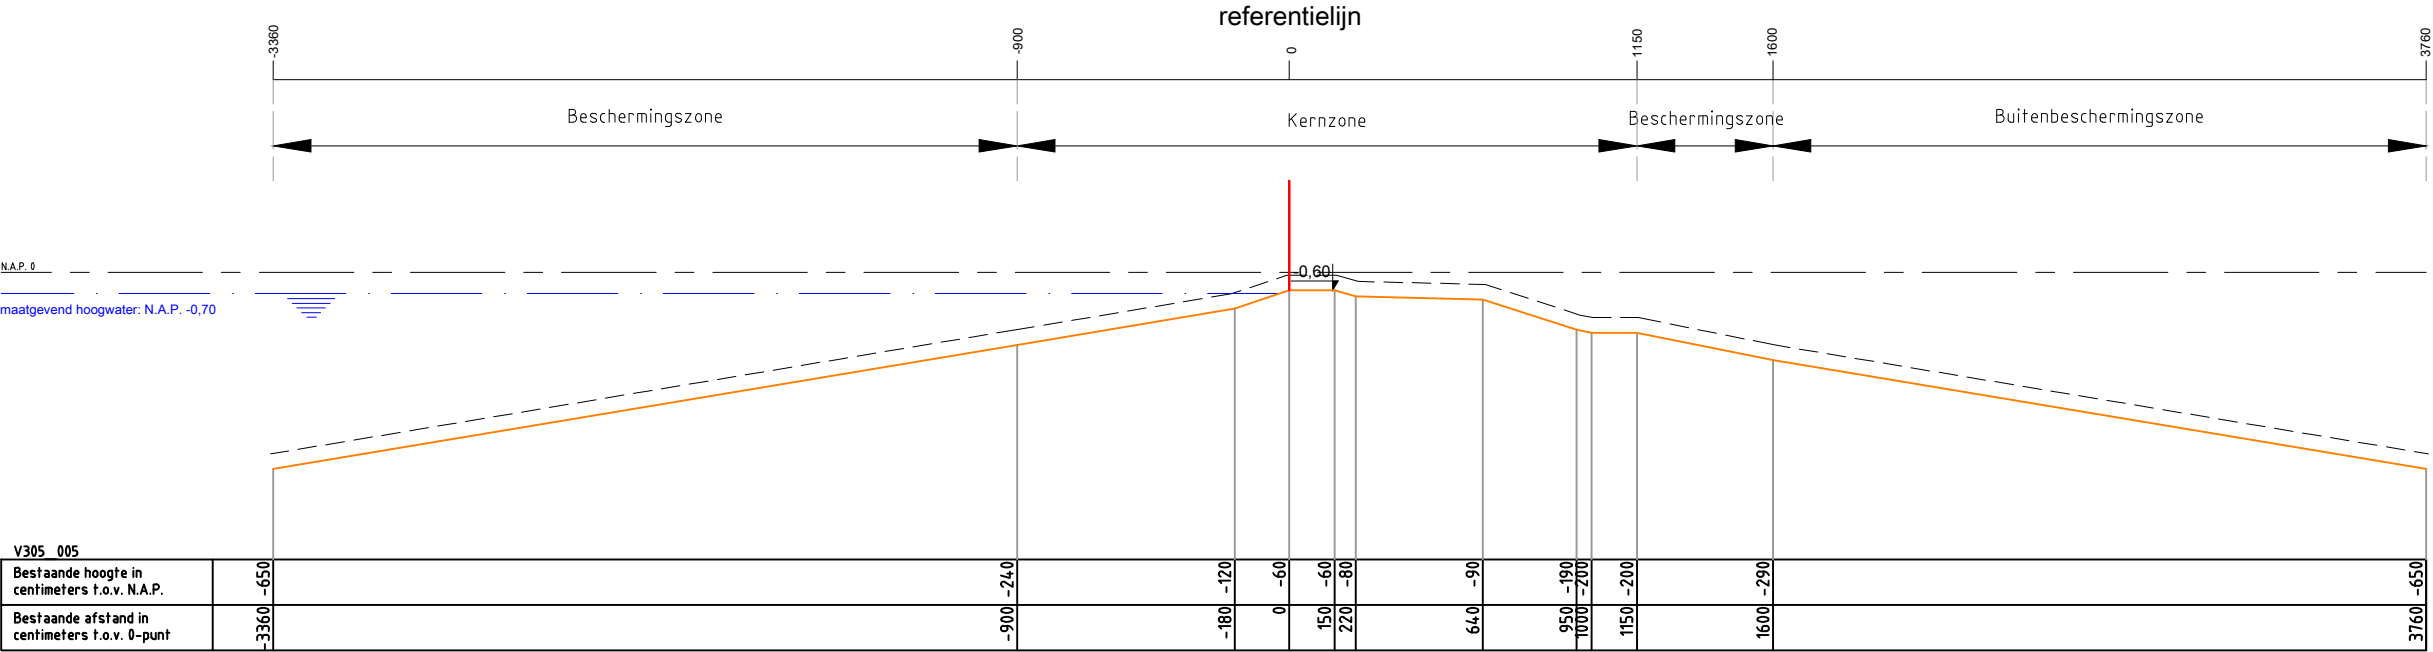

Legenda :

Waterkering

Minimaal profiel

Profiel van vrije ruimte

Waterlijn

Referentielijn

Opmerking:

Hoogtematen in meters t.o.v. NAP

Hoogheemraadschap Amstel, Gooi en Vecht

Postbus 94370

1090 GJ AMSTERDAM

Leggerprofiel secundaire waterkering

schaal: 1:250


formaat: A3

plotdatum: 11-07-2017

nr. V305\_005

BBV17.0339



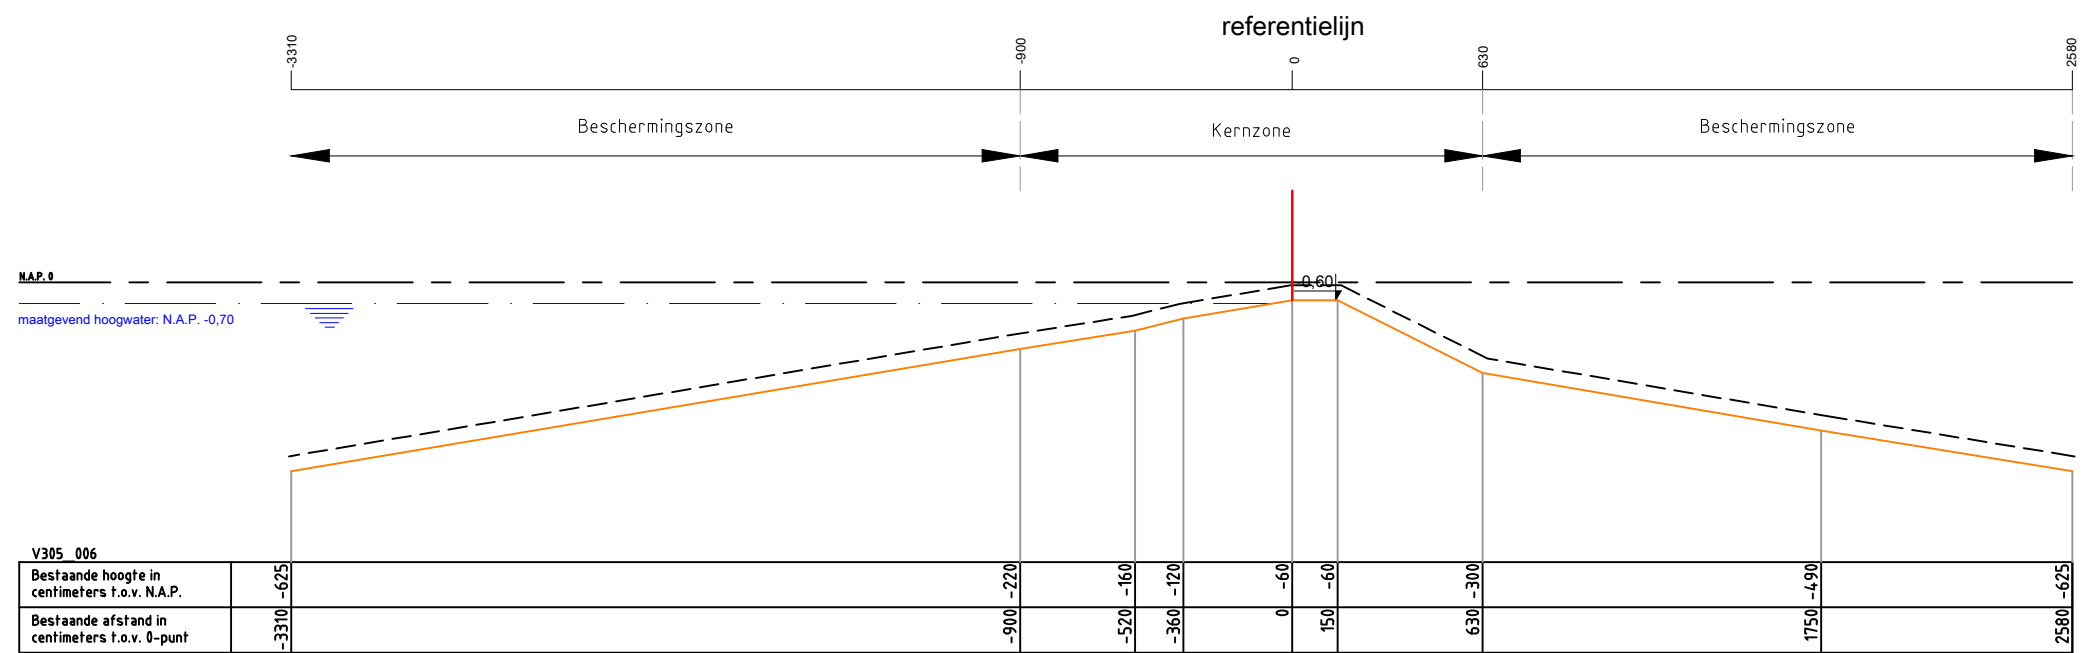

Legenda :

Waterkering

Minimaal profiel

Profiel van vrije ruimte

Waterlijn

Referentielijn

Opmerking:

Hoogtematen in meters t.o.v. NAP

Hoogheemraadschap Amstel, Gooi en Vecht

Postbus 94370

1090 GJ AMSTERDAM

Leggerprofiel secundaire waterkering


schaal: 1:250

formaat: A3

plotdatum: 11-07-2017

nr. V305\_006

BBV17.0339

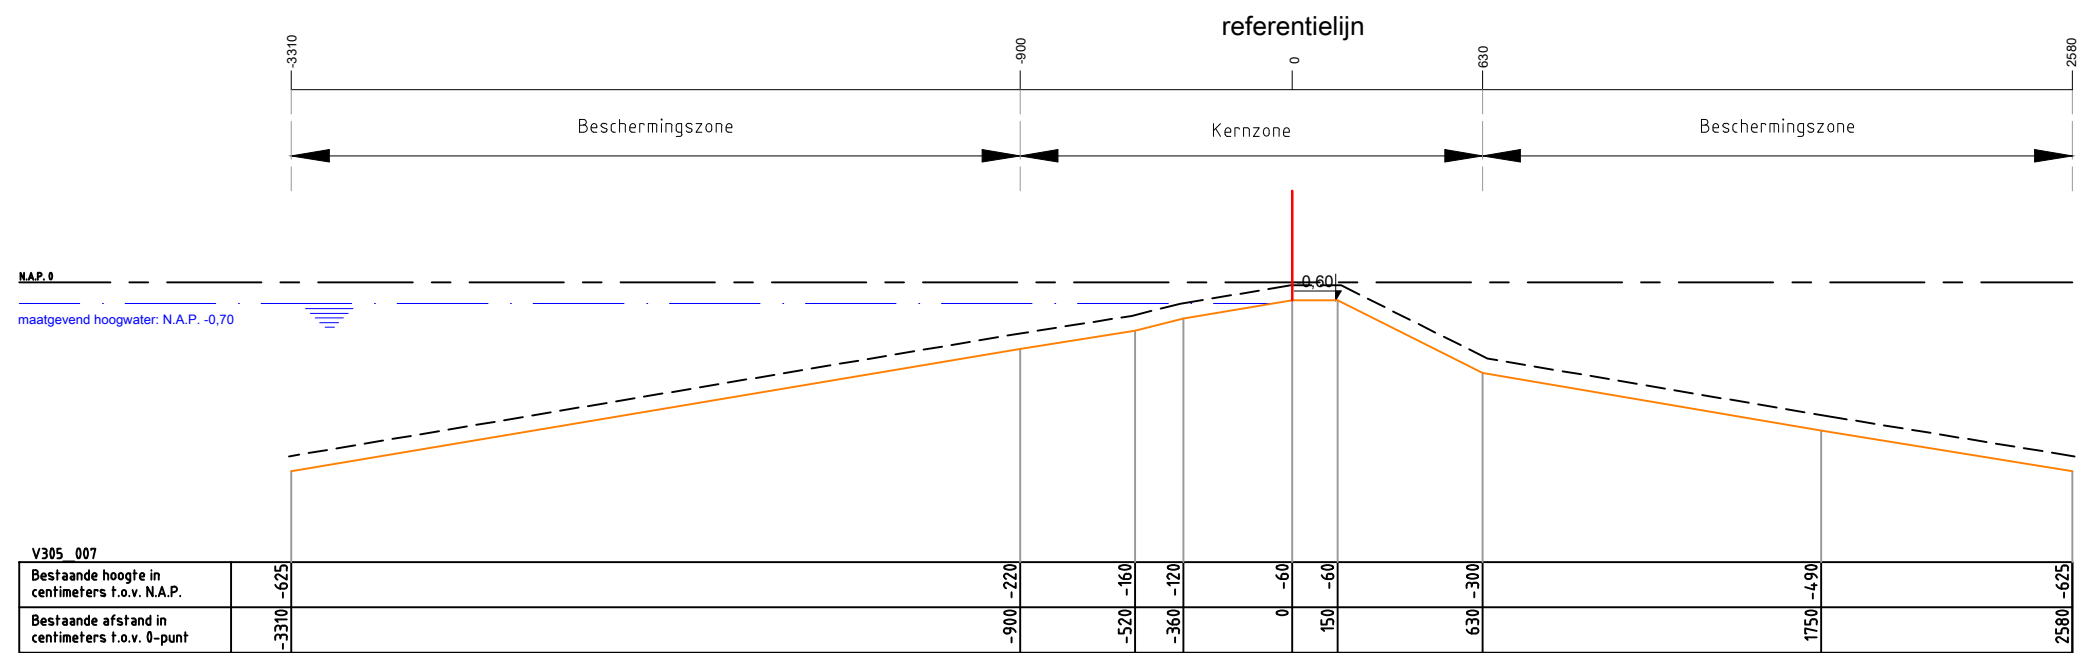

Legenda :

Waterkering

Minimaal profiel

Profiel van vrije ruimte

Waterlijn

Referentielijn

Opmerking:

Hoogtematen in meters t.o.v. NAP

Hoogheemraadschap Amstel, Gooi en Vecht

Postbus 94370

1090 GJ AMSTERDAM

Leggerprofiel secundaire waterkering

schaal: 1:250


formaat: A3

plotdatum: 11-07-2017

nr. V305\_007



BBV17.0339

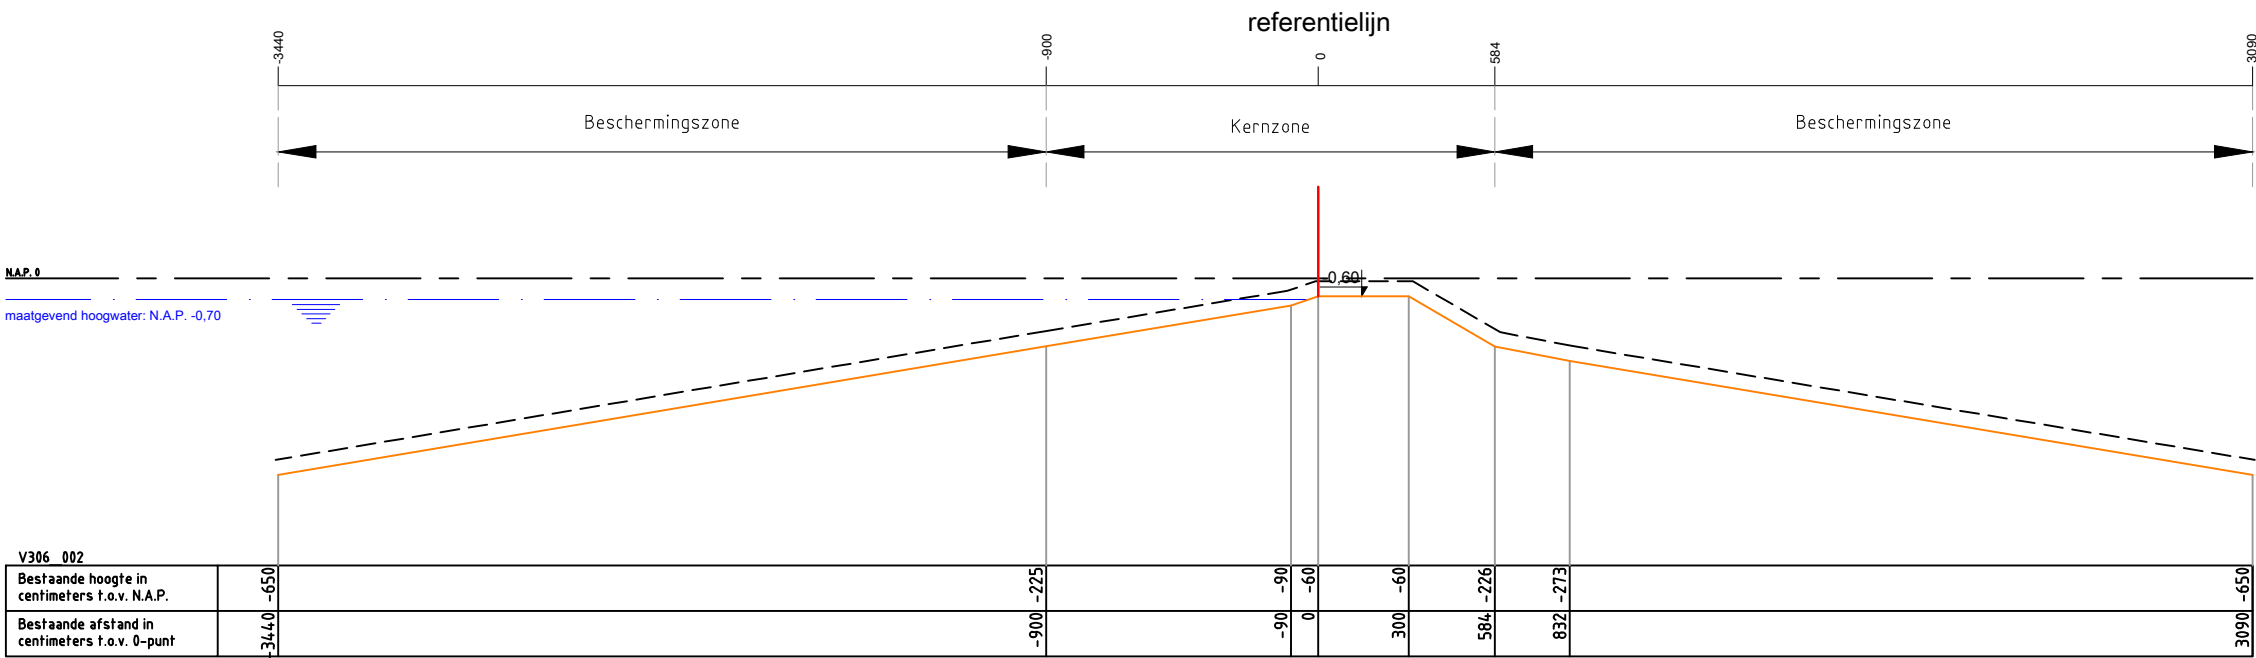

Legenda :

Waterkering

Minimaal profiel

Opmerking:

Hoogtematen in meters t.o.v. NAP

Hoogheemraadschap Amstel, Gooi en Vecht  
Postbus 94370  
1090 GJ AMSTERDAM



Leggerprofiel secundaire waterkering

schaal: 1:250

formaat: A3


nr. V306\_002

plotdatum:

11-07-2017

BBV17.0339



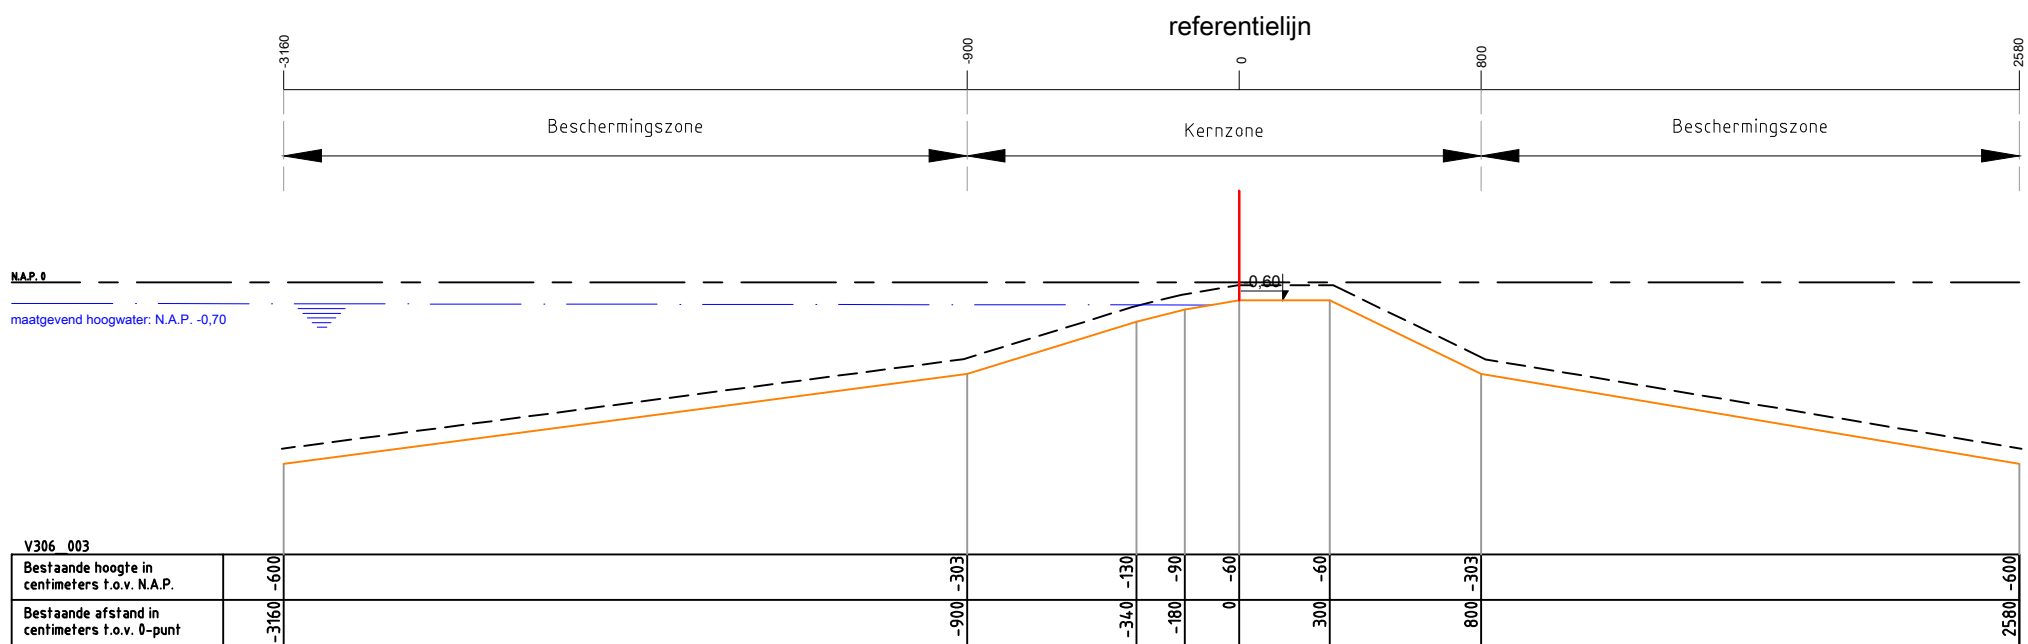

Legenda :

Waterkering

Minimaal profiel

Opmerking:

Hoogtematen in meters t.o.v. NAP

Hoogheemraadschap Amstel, Gooi en Vecht  
Postbus 94370  
1090 GJ AMSTERDAM



Leggerprofiel secundaire waterkering

schaal: 1:250


formaat: A3

nr. V306\_003

plotdatum:

11-07-2017

BBV17.0339

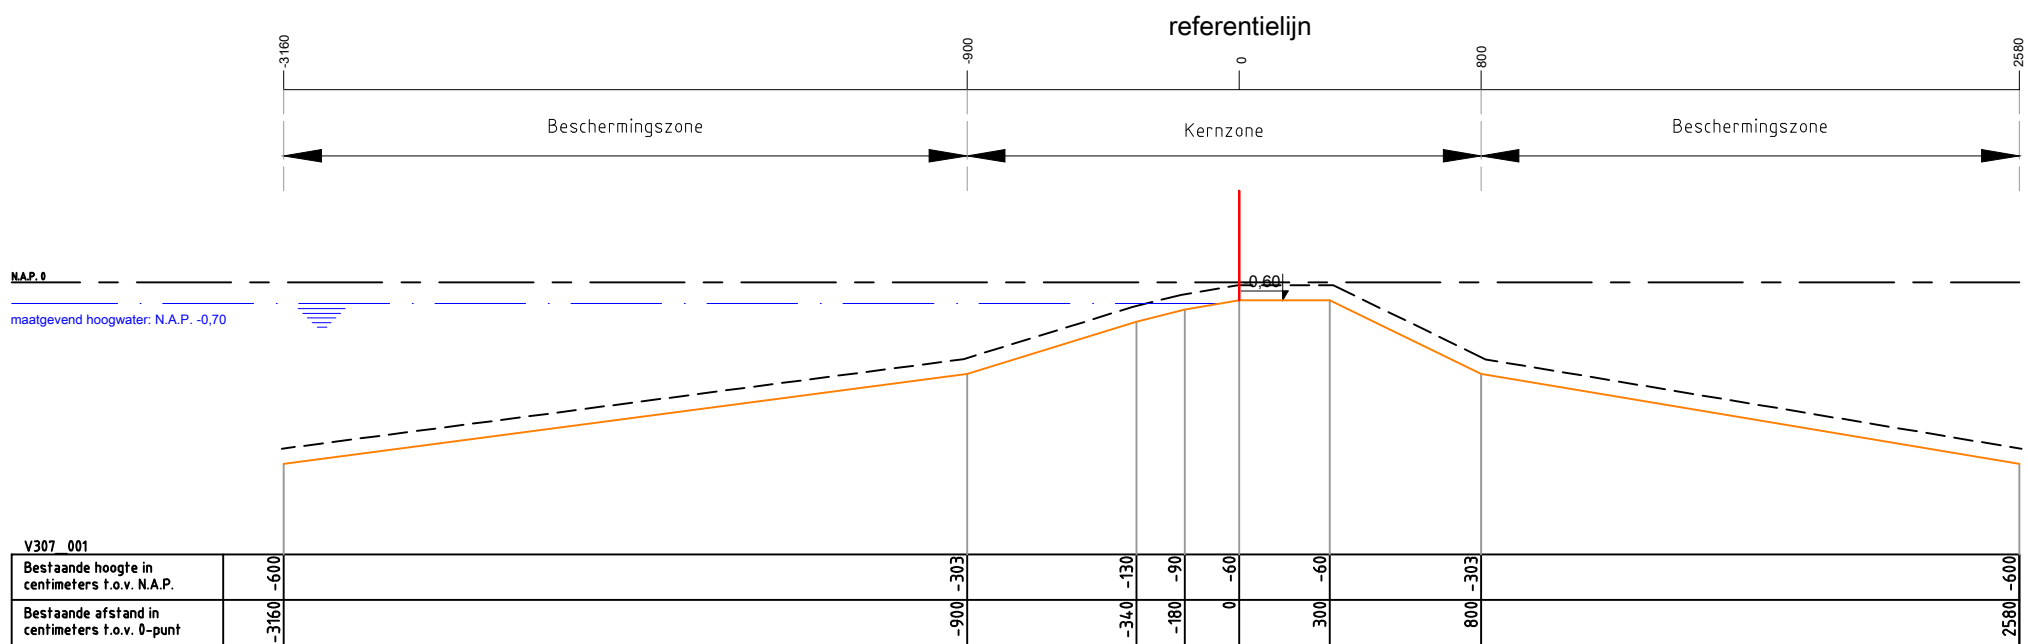

Legenda :

Waterkering

Minimaal profiel

Opmerking:

Hoogtematen in meters t.o.v. NAP

Hoogheemraadschap Amstel, Gooi en Vecht  
Postbus 94370  
1090 GJ AMSTERDAM



Leggerprofiel secundaire waterkering

schaal: 1:250


formaat: A3

nr. V307\_001

plotdatum:

11-07-2017

BBV17.0339

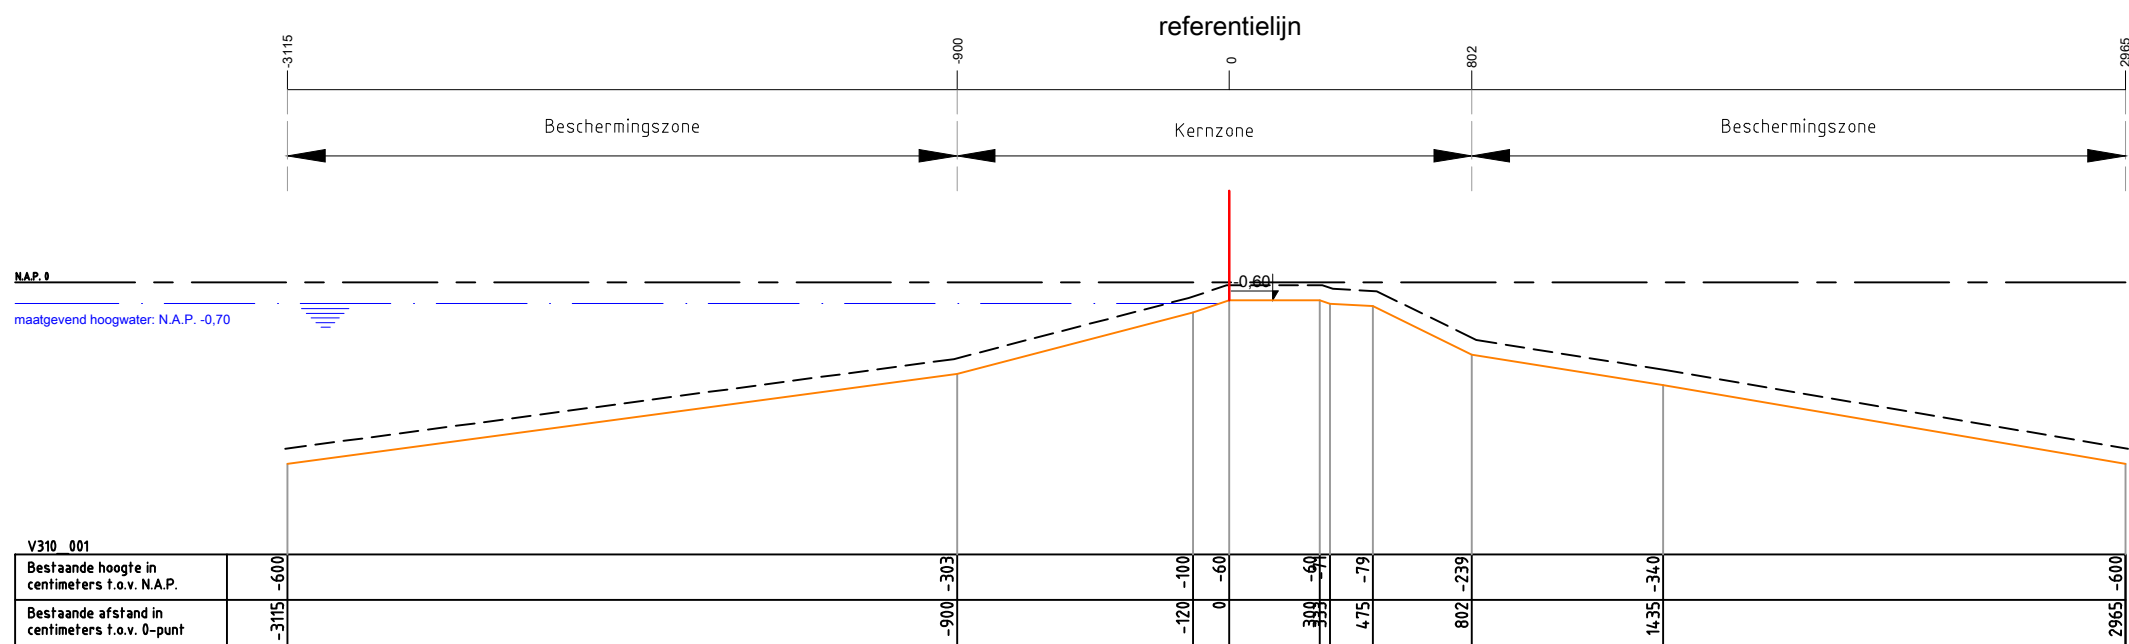

Legenda :

- Waterkering
- Minimaal profiel
- Profiel van vrije ruimte
- Waterlijn
- Referentielijn

Opmerking:  
Hoogtematen in meters t.o.v. NAP

Hoogheemraadschap Amstel, Gooi en Vecht  
Postbus 94370  
1090 GJ AMSTERDAM



Leggerprofiel secundaire waterkering

schaal: 1:250


formaat: A3

nr. V310\_001

plotdatum:

11-07-2017

BBV17.0339

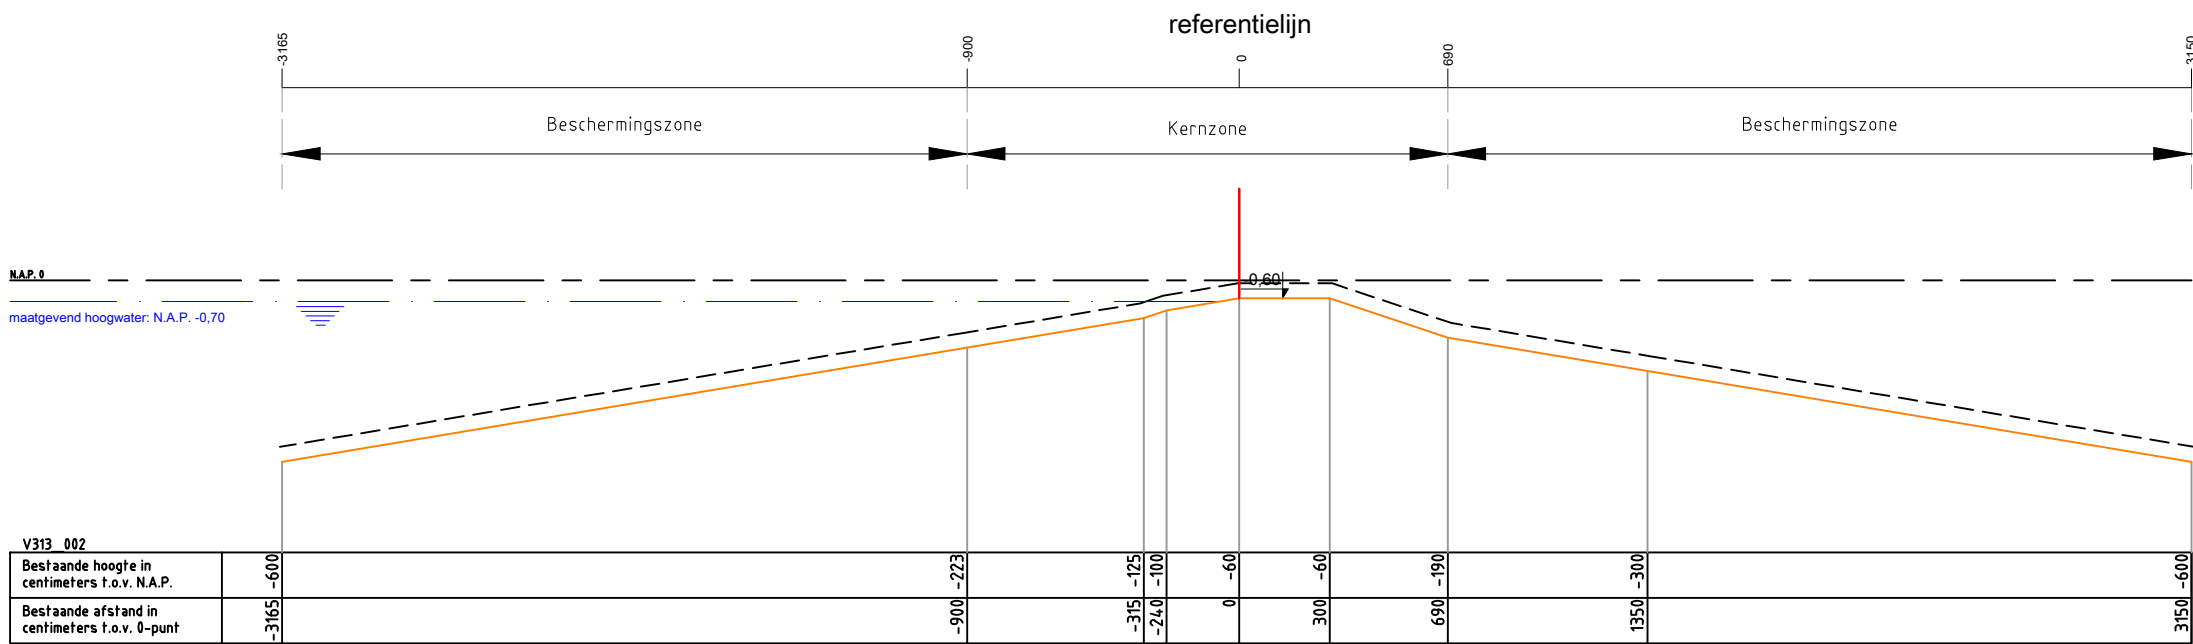

Legenda :

Waterkering

Minimaal profiel

Profiel van vrije ruimte

Waterlijn

Referentielijn

Opmerking:

Hoogtematen in meters t.o.v. NAP

Hoogheemraadschap Amstel, Gooi en Vecht  
Postbus 94370  
1090 GJ AMSTERDAM



Leggerprofiel secundaire waterkering

schaal: 1:250

formaat: A3


nr. V313\_002

plotdatum:

11-07-2017

BBV17.0339



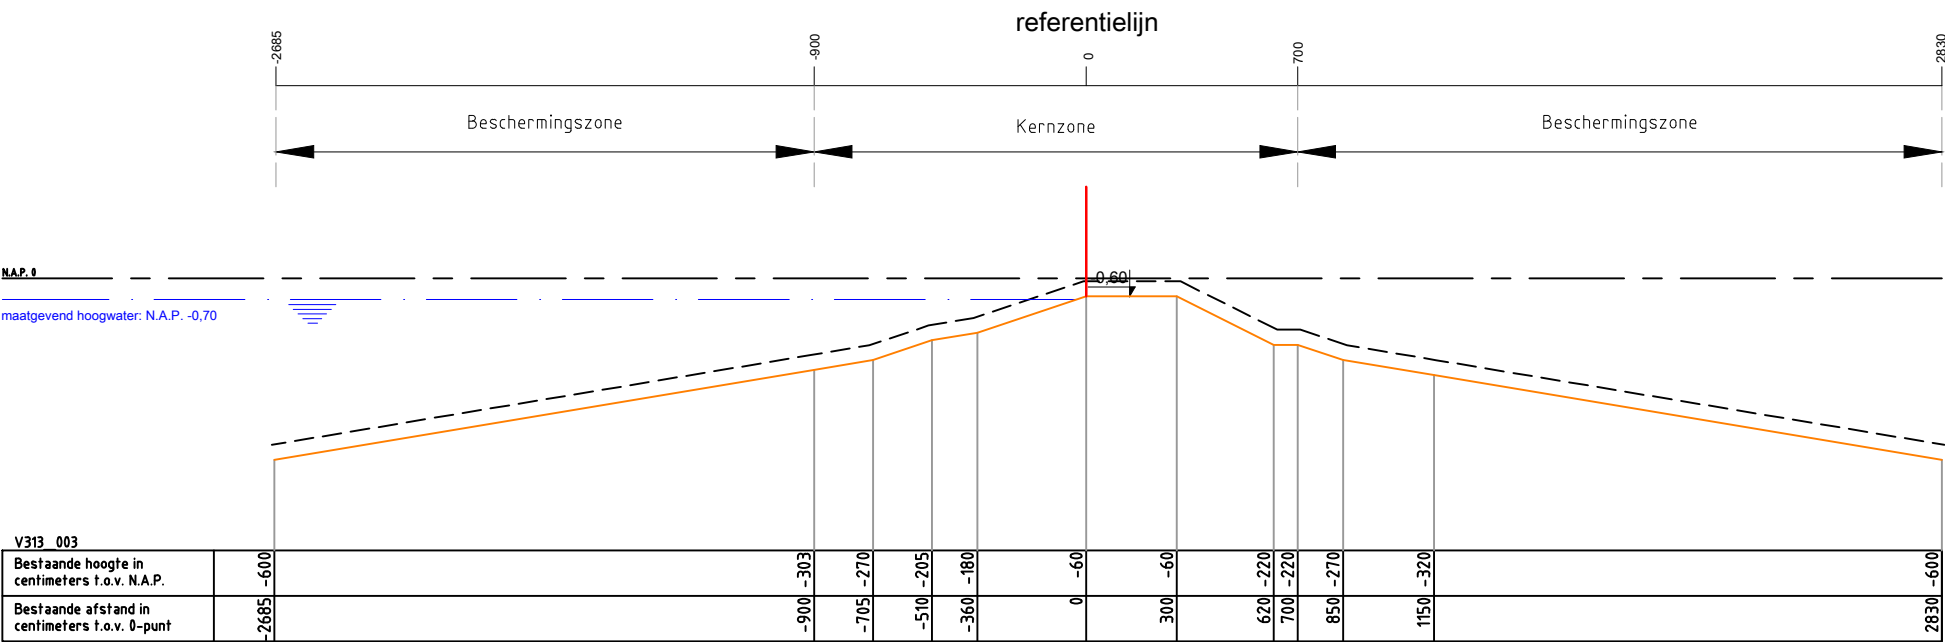

Legenda :

- Waterkering
- Minimaal profiel
- Profiel van vrije ruimte
- Waterlijn
- Referentielijn

Opmerking:  
Hoogtematen in meters t.o.v. NAP

Hoogheemraadschap Amstel, Gooi en Vecht  
Postbus 94370  
1090 GJ AMSTERDAM



Leggerprofiel secundaire waterkering

schaal: 1:250


formaat: A3

nr. V313\_003

plotdatum:

11-07-2017

CODE

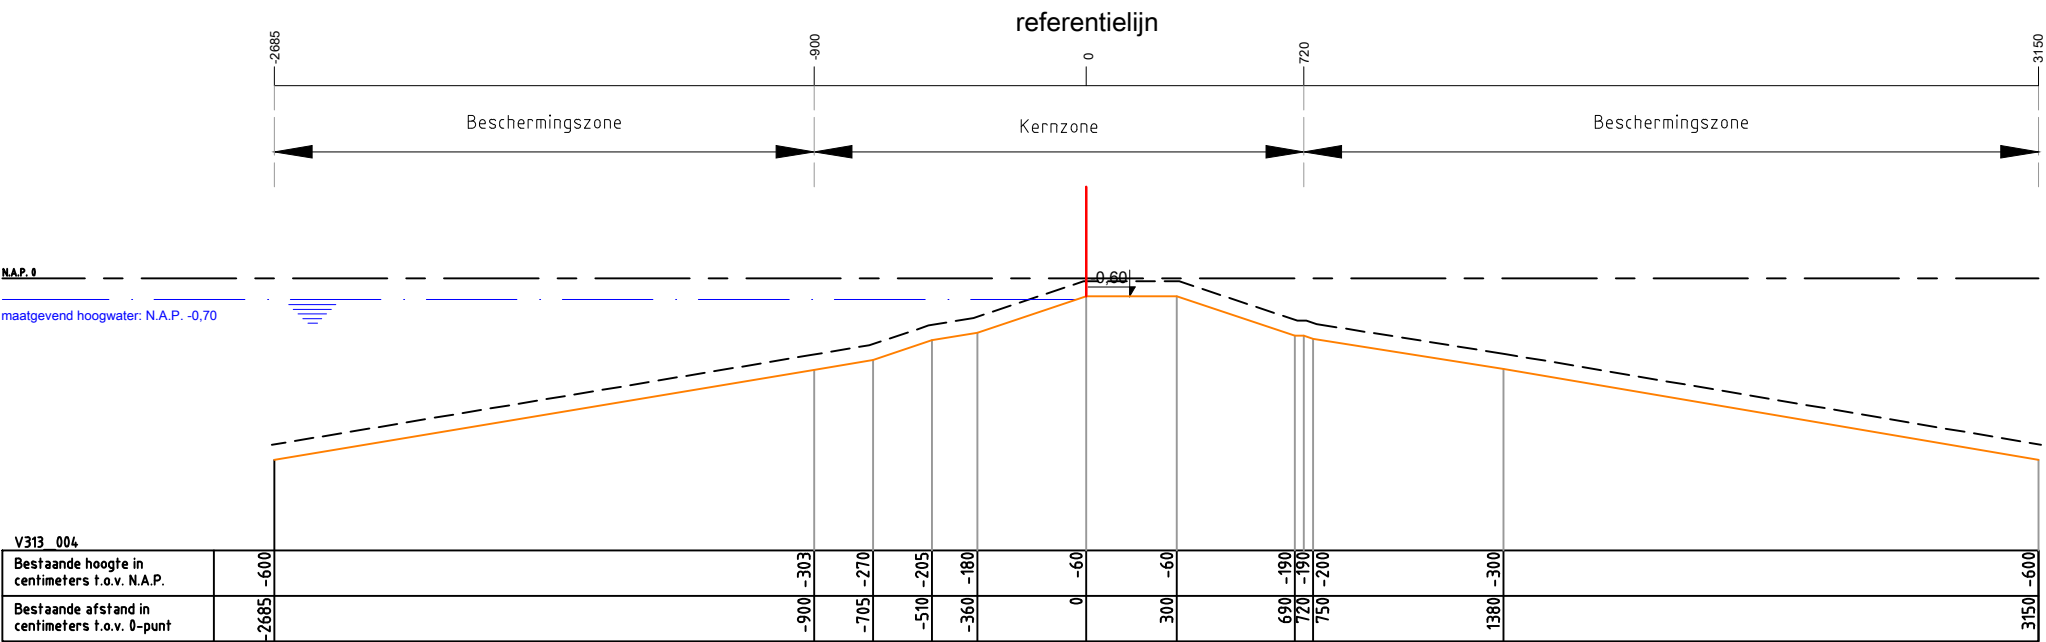

Legenda :

Waterkering

Minimaal profiel

Profiel van vrije ruimte

Waterlijn

Referentielijn

Opmerking:  
Hoogtematen in meters t.o.v. NAP

Hoogheemraadschap Amstel, Gooi en Vecht  
Postbus 94370  
1090 GJ AMSTERDAM



Leggerprofiel secundaire waterkering

schaal: 1:250


formaat: A3

nr. V313\_004

plotdatum:

11-07-2017

BBV17.0339

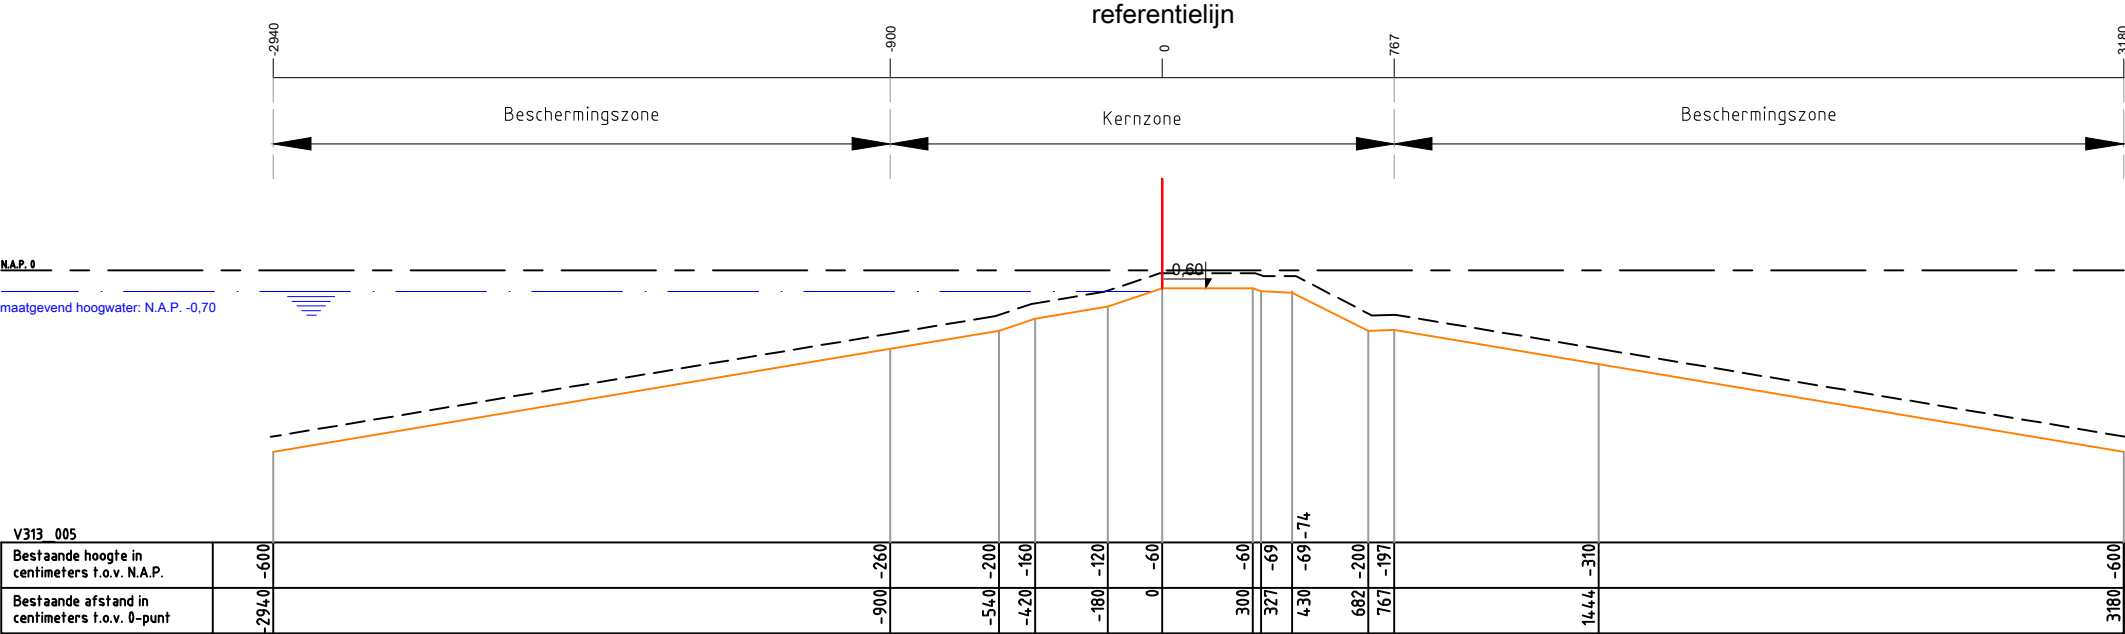

Legenda :

Waterkering

Minimaal profiel

Profiel van vrije ruimte

Waterlijn

Referentielijn

Opmerking:

Hoogtematen in meters t.o.v. NAP

Hoogheemraadschap Amstel, Gooi en Vecht  
Postbus 94370  
1090 GJ AMSTERDAM



Leggerprofiel secundaire waterkering

schaal: 1:250


formaat: A3

nr. V313\_005

plotdatum:

11-07-2017

BBV17.0339

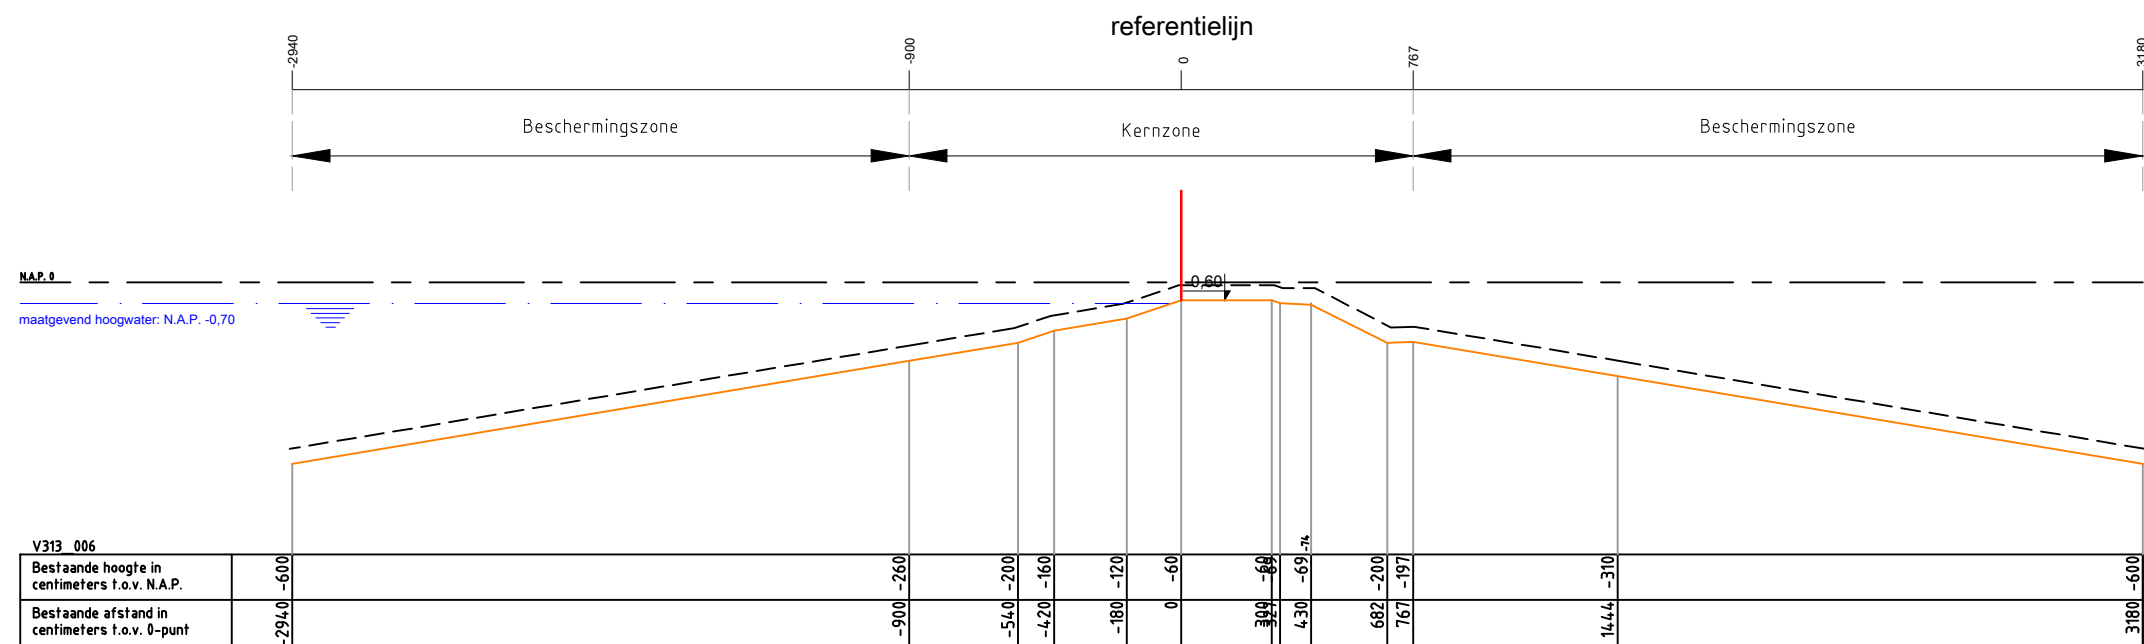

Legenda :

Waterkering

Minimaal profiel

Profiel van vrije ruimte

Waterlijn

Referentielijn

Opmerking:

Hoogtematen in meters t.o.v. NAP

Hoogheemraadschap Amstel, Gooi en Vecht

Postbus 94370

1090 GJ AMSTERDAM

Leggerprofiel secundaire waterkering

schaal: 1:250

formaat: A3

nr. V313\_006

BBV17.0339