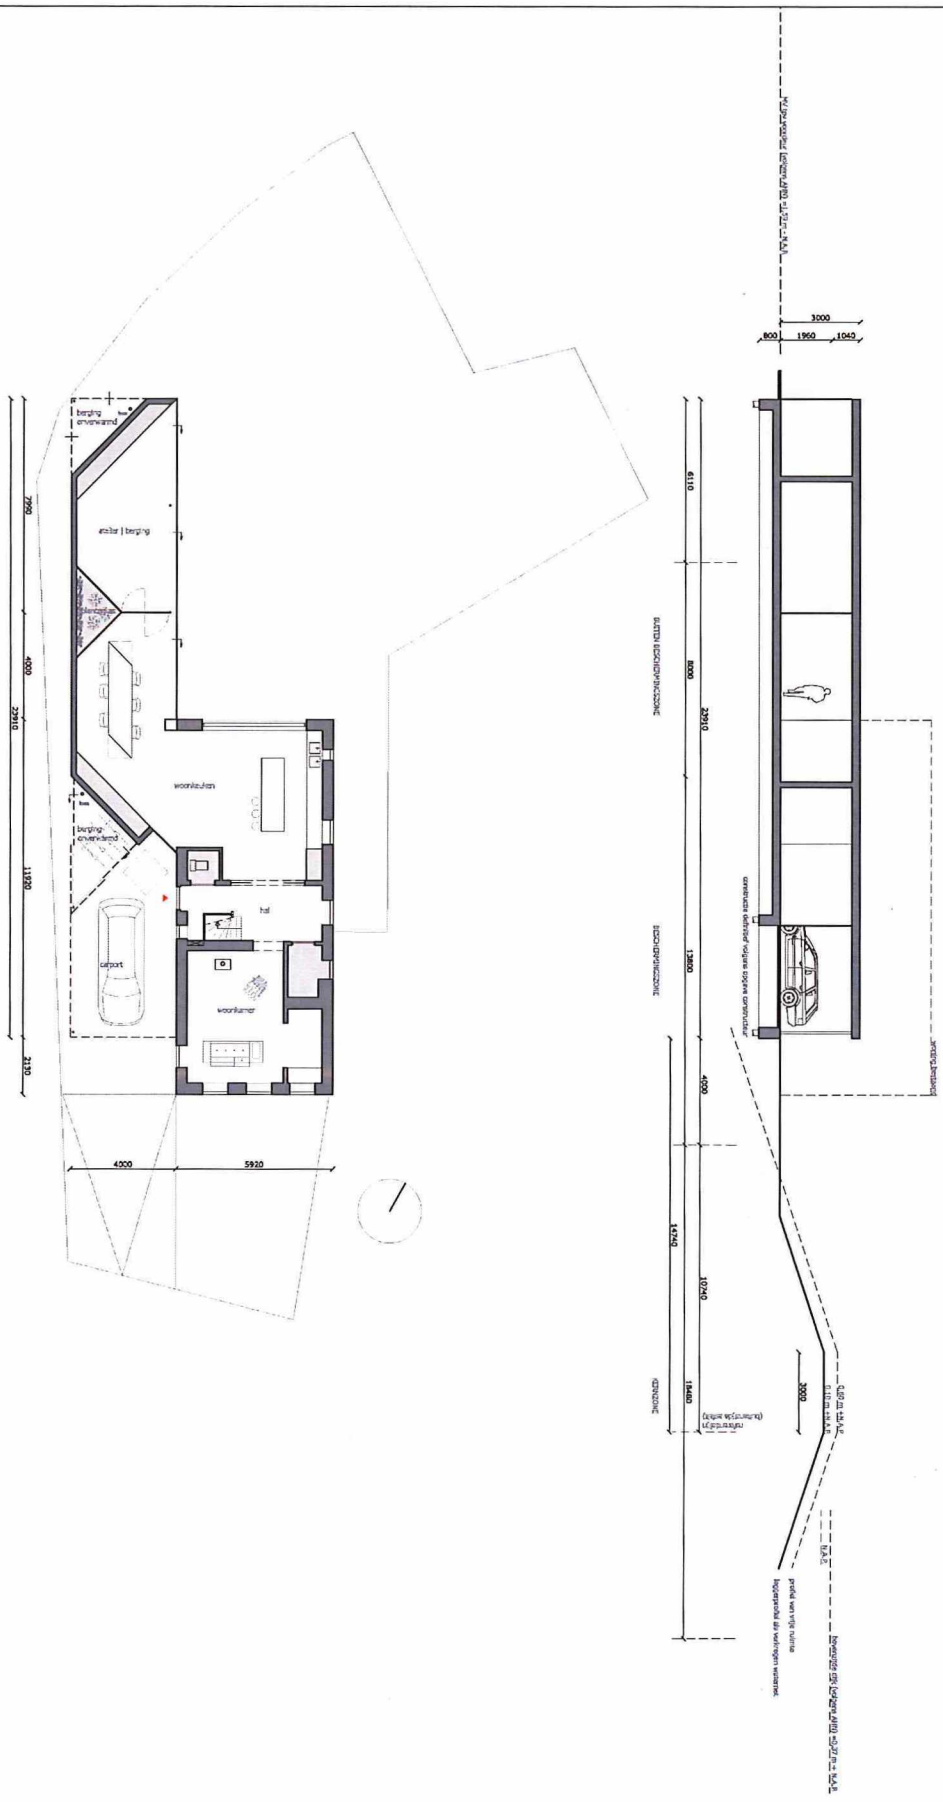

buurmanarchitecture
nieuwbouw • restauratie • renovatie • bouwadvies

KNSM-Laan 115 | 1019LB | AMSTERDAM

www.buurmanarchitecture.nl
info@buurmanarchitecture.nl

+31 (0)20 322 55 66

betreft:	voorlopig ontwerp	**maat:**	A3
project:	Amsteldijk Zuid 131 AMSTELVEEN	**blad:**	NT 01
opdrachtgever:		**gewijzigd:**	11-06-2017 HBU
schaal:	1:200		12-06-2017 HBU
werknummer:	1691		20-07-2017 HBU
datum:	11-05-2017 HBU		

- maten in het werk controleren
- constructie volgens opgave constructeur