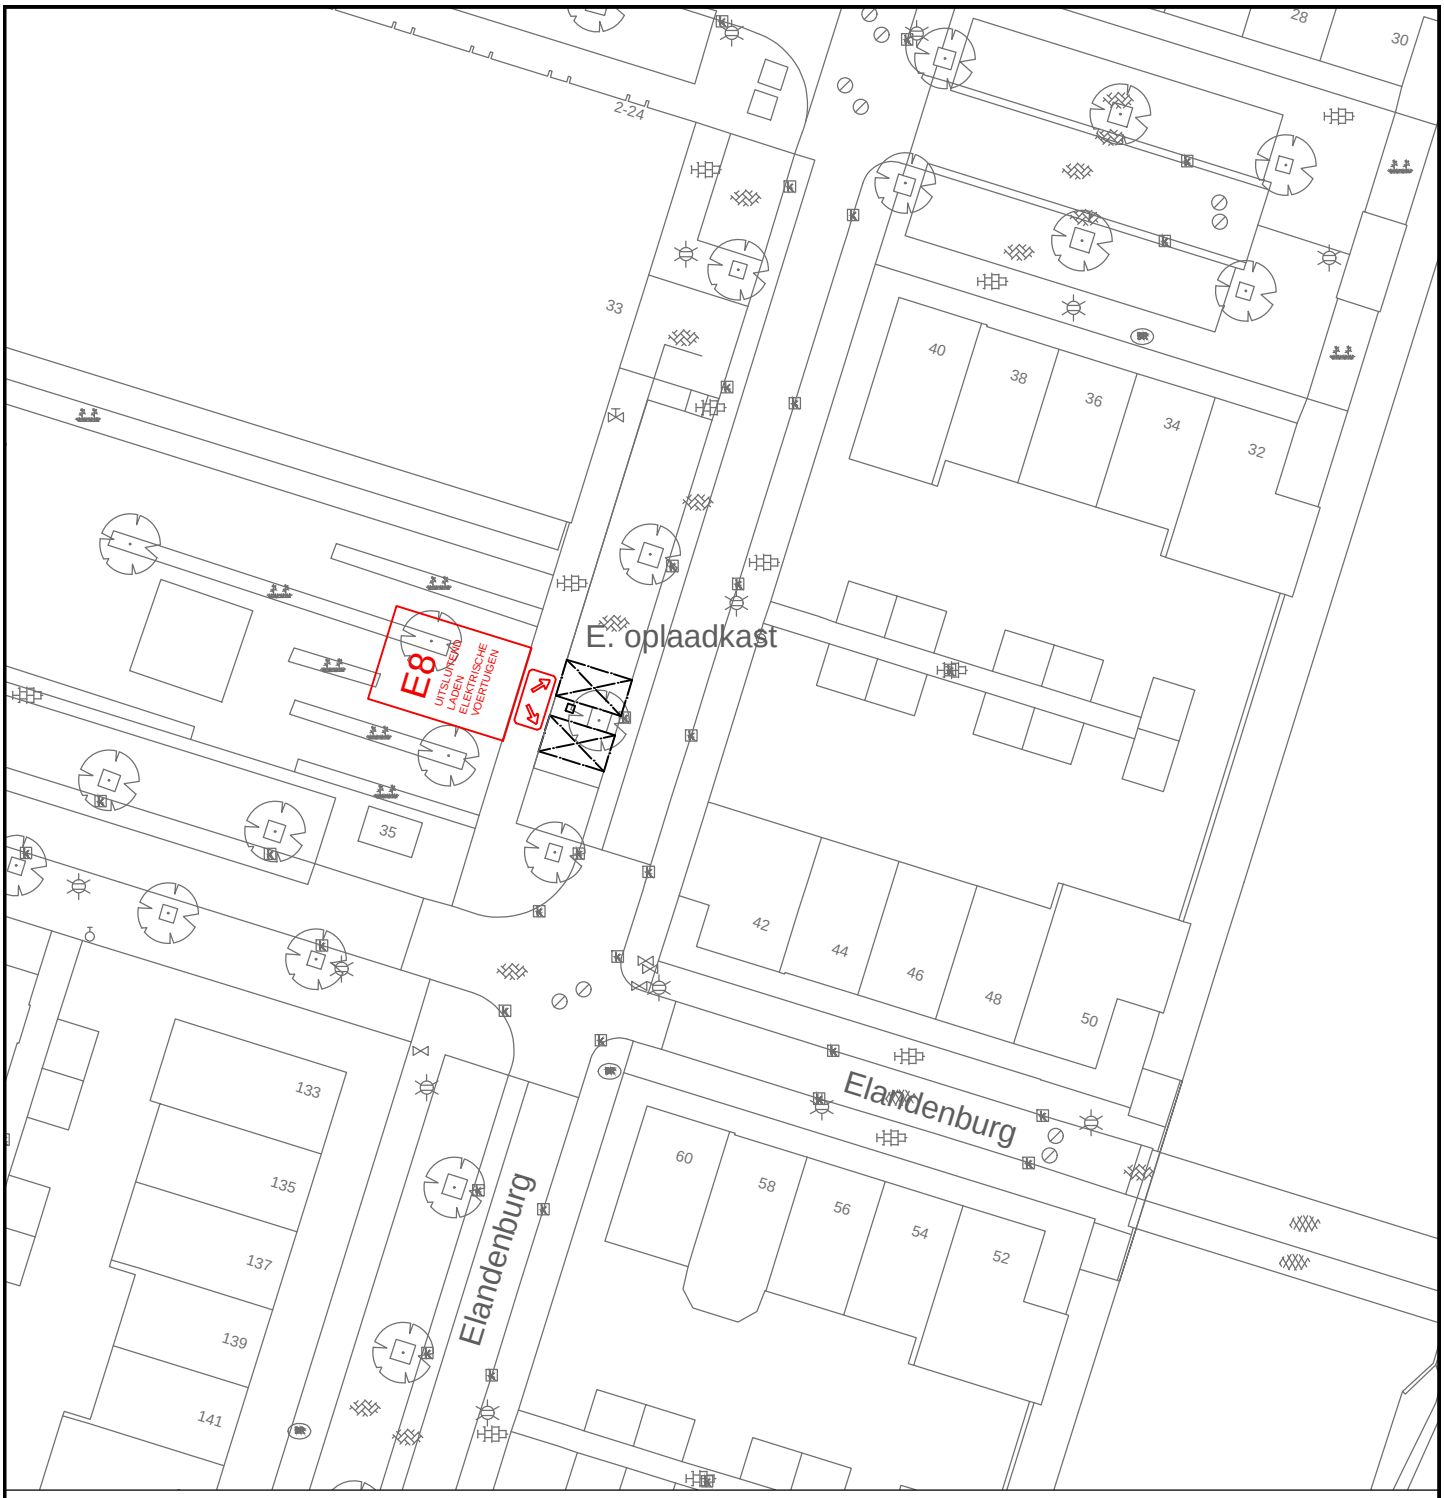


DEFINITIEF

GEMEENSCHAPPELIJKE REGELING BAR
GEMEENTE BARENDRECHT

BAR-organisatie
Postbus 271
2980 AG Ridderkerk

N
W E
S

Verkeersbesluit 2017-11

In te stellen parkeergelegenheid t.b.v.

laden elektrische voertuigen. Elandenburg 42

Schaal : 1:500	Afm : A4	Datum : 25-01-2017	Besteknr :
Gemaakt : J. van den Berg	Goedgekeurd : P. Tilro		Projectnr :

Tekeningnummer:
B-VB-12-005

Bestandsnaam:
B-VB-12-005.dwg