



Boring 17J010 Lengteprofiel A-A

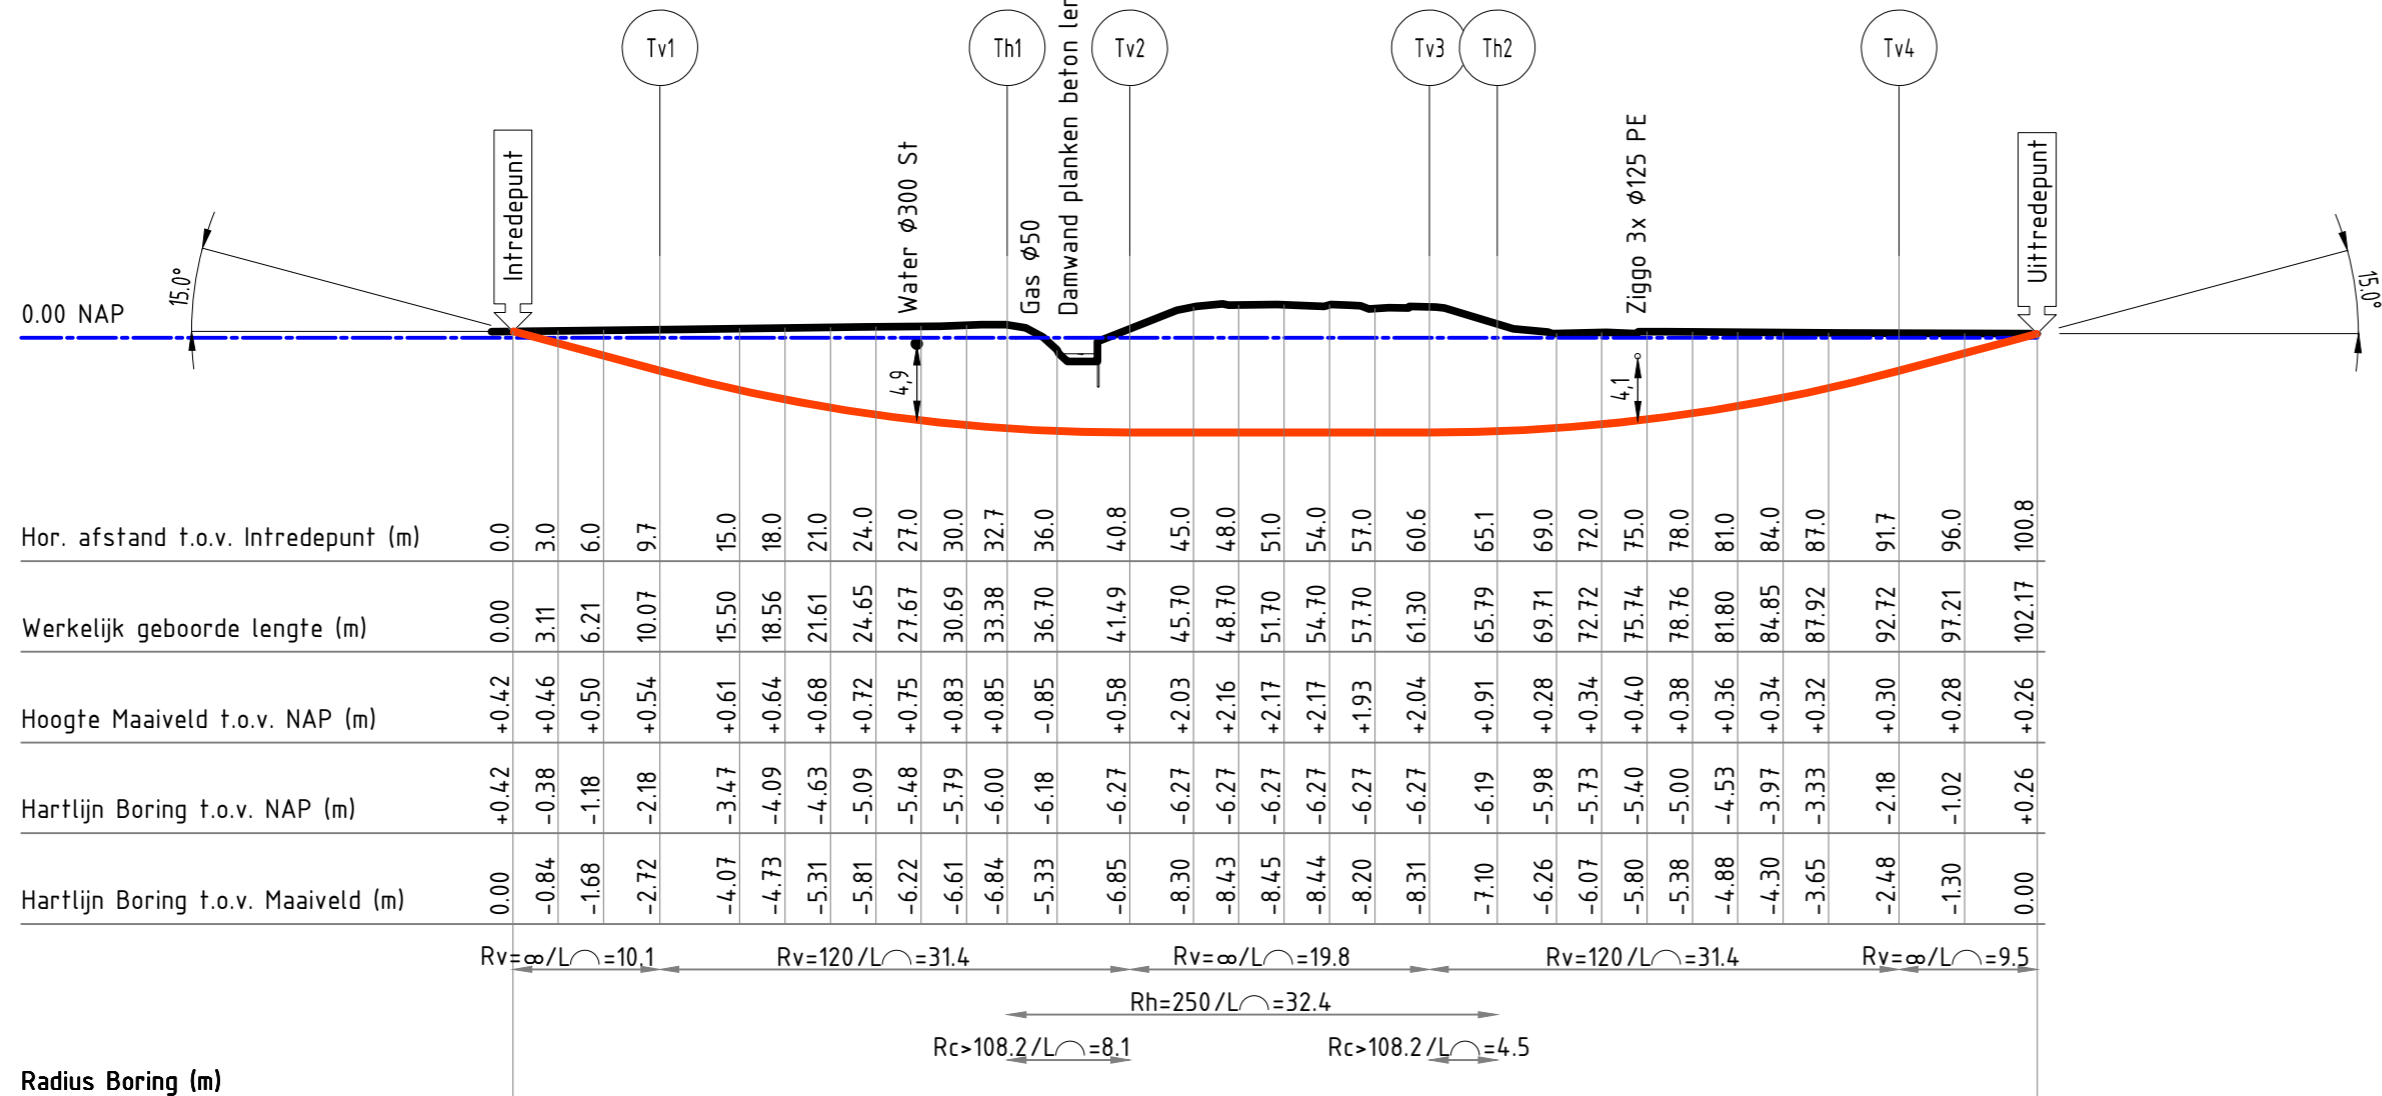

schaal: 1:500

Radius Boring (m)

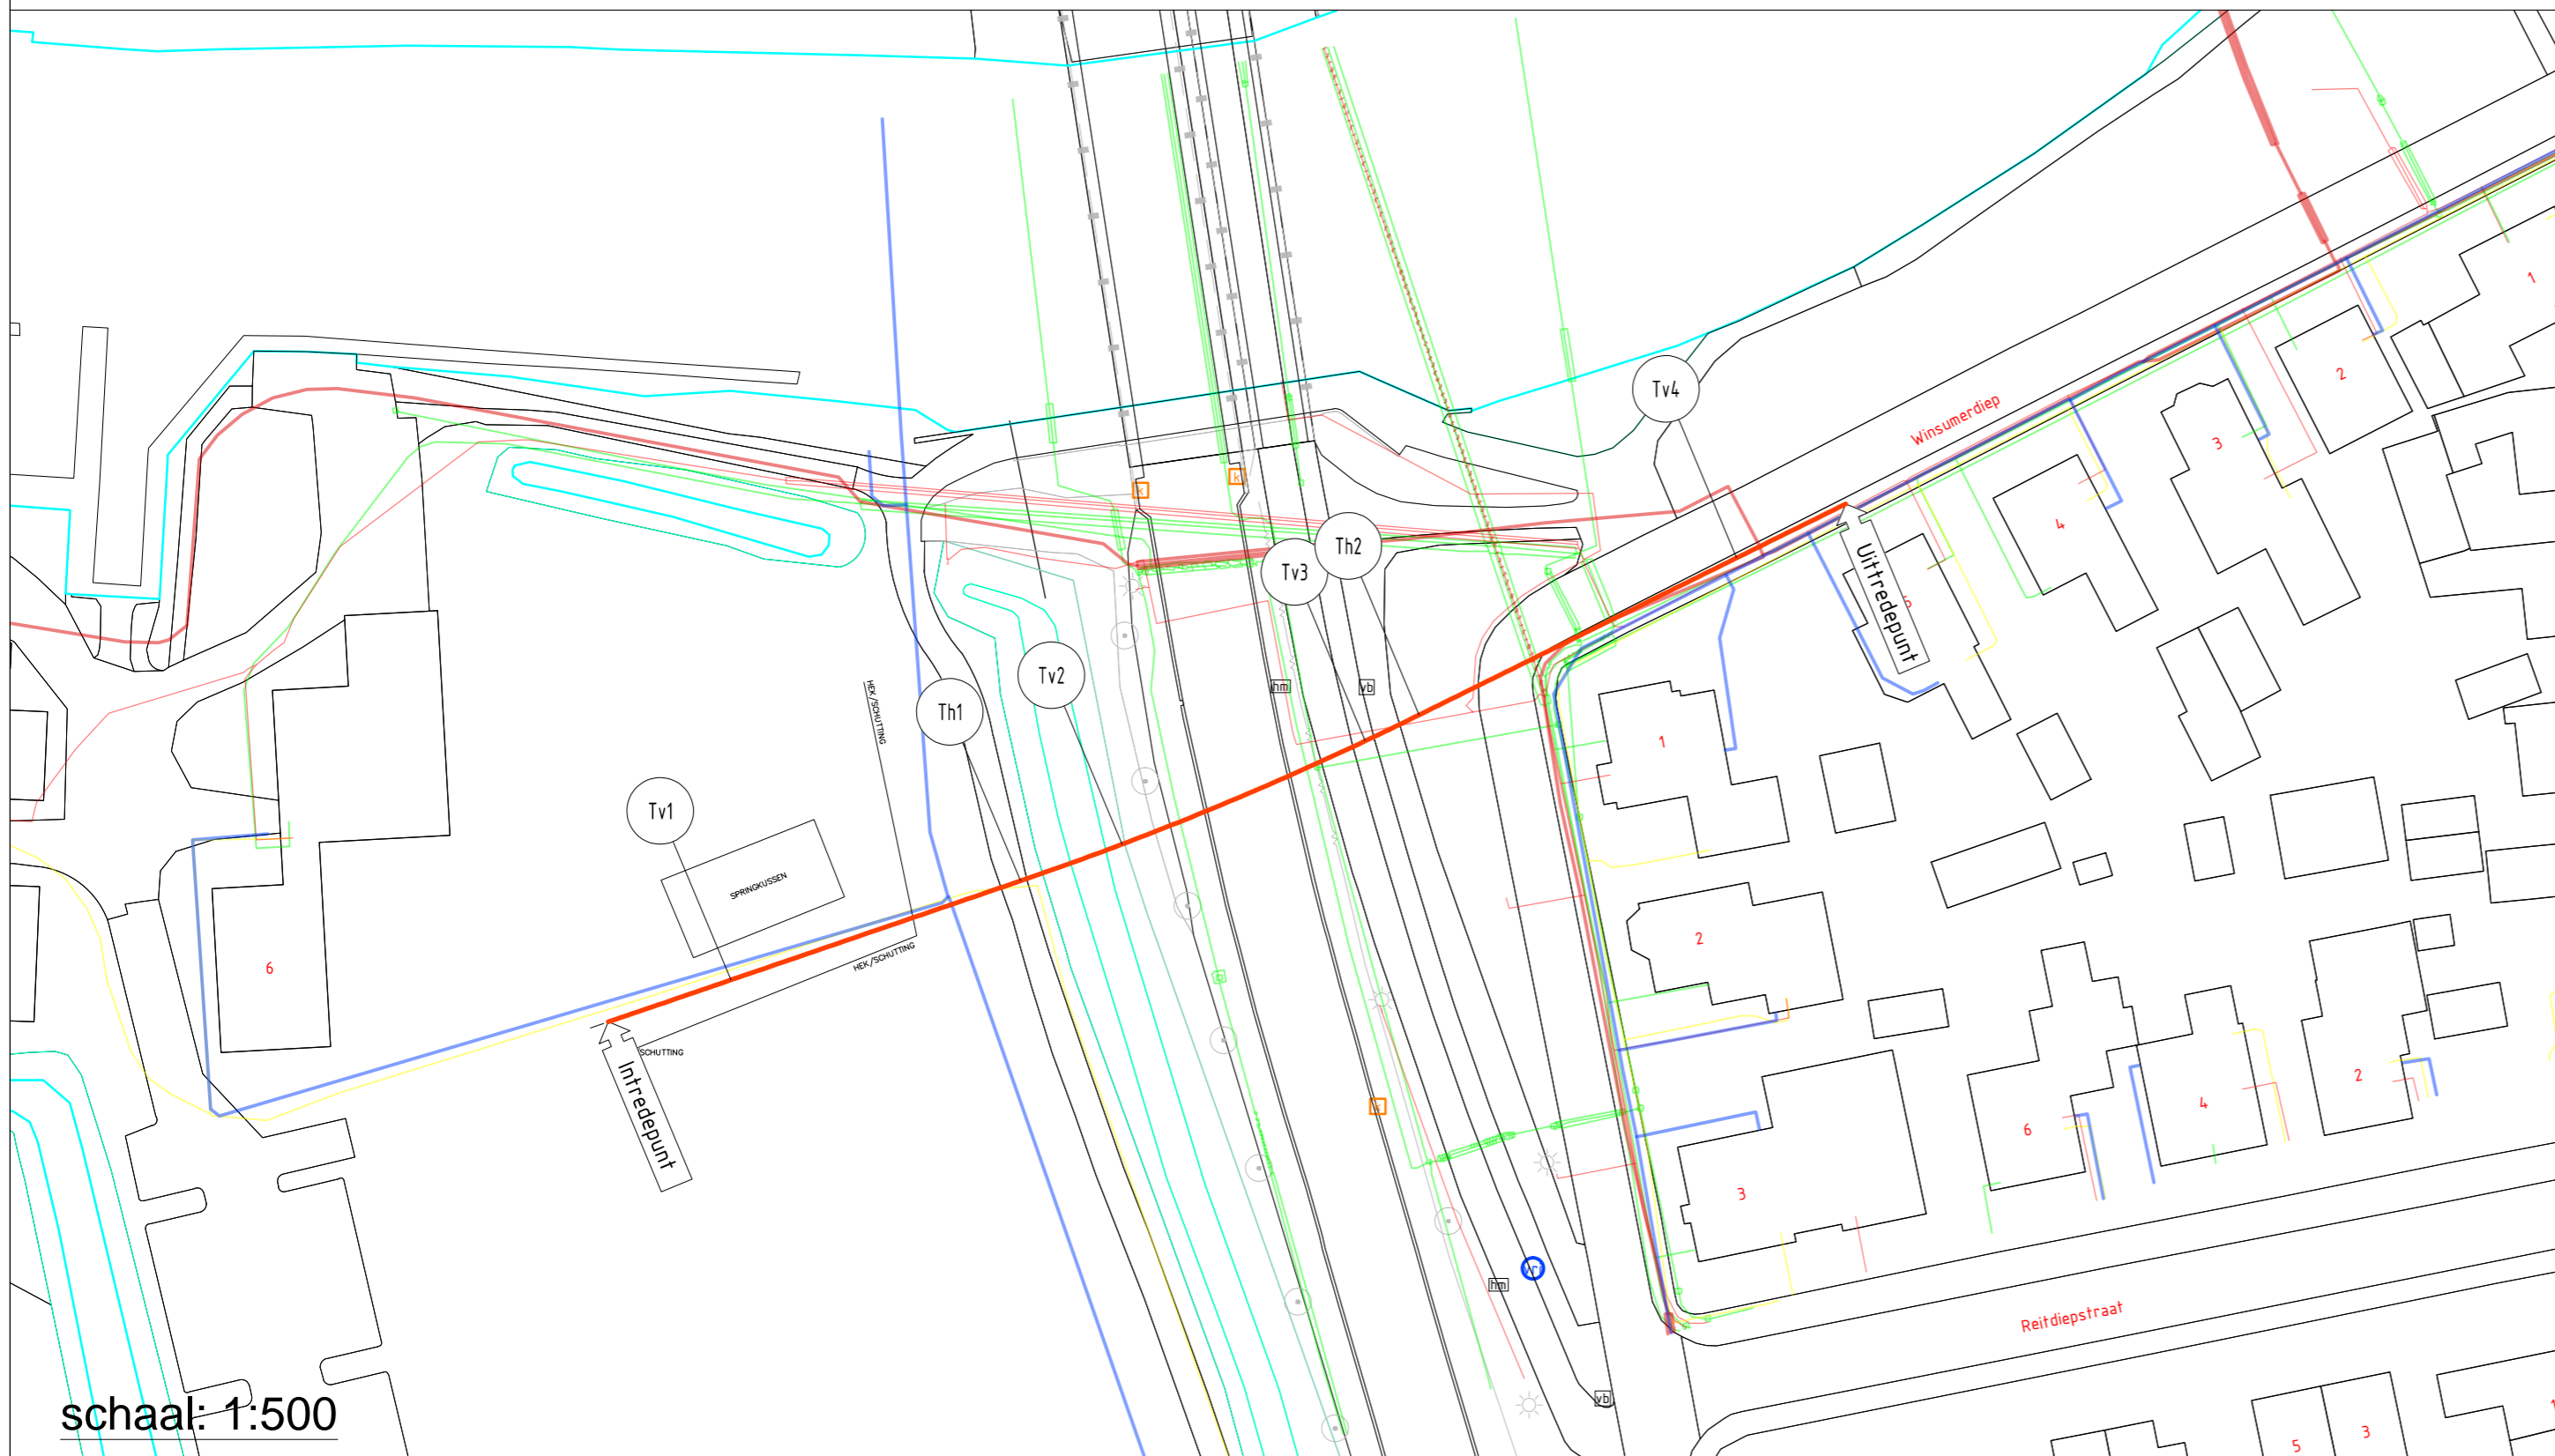

schaal: 1:500

Legenda HDD:


- Boorlijn
- Uitlegstrook boorstreng
- ▼ S-NR Sonderingen
- ▼ B-NR Boringen

- Geprojecteerde kabels en leidingen zijn afkomstig uit KLIC/Oriëntatie melding(en) 15O038114_1 Ligging van de kabels en leidingen zijn indicatief weergegeven en kunnen mogelijk incompleet zijn. Aan deze gegevens kunnen geen rechten worden ontleend. De grondroerder is ten alle tijden verantwoordelijke voor eventuele schade aan kabels en leidingen.

- De digitale ondergrond is ontvangen van de opdrachtgever en is in het RD-stelsel.

Legenda KLIC:

- Gasleiding lage druk
- Gasleiding hoge druk
- Gasunie
- Data/Telecom
- Laagspanning/Openbare verlichting
- Middenspanning
- Hoogspanning
- Waterleiding
- Riolering vrijverval
- Riolering onder druk
- Overig

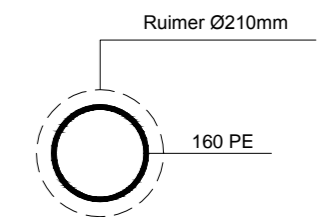

Detail ruimer
1:25

REV. NR	OMSCHRIJVING	DATUM
0	Revisie	13-6-17

OPDRACHTGEVER

Enexis
PROJECTLEIDER
17J010



PROJECTOMSCHRIJVING

Winsum - Netverbetering Winsumerdiep 6
Ontwerptekening gestuurde boring 160 PE100 RC SDR11

VERGUNNINGHOUDER

Enexis

GECONTROLEERD

H. W. Otter VERSIE 0 DATUM 13-6-2017

TEKENAAR

K. Wiersma

PROJECTLEIDER

H.W. Otter

TEKENINGNUMMER

17J010 Winsum Winsumerdiep Profiel

SCHAAL

1:500

FORMAAT

A2

BLAD IN BLADEN

1 in 1

VERKLEY De Giek 21
9206 AS DRACHTEN
tel. 0512-582900
fax 0512-523639
KABELS & LEIDINGEN