


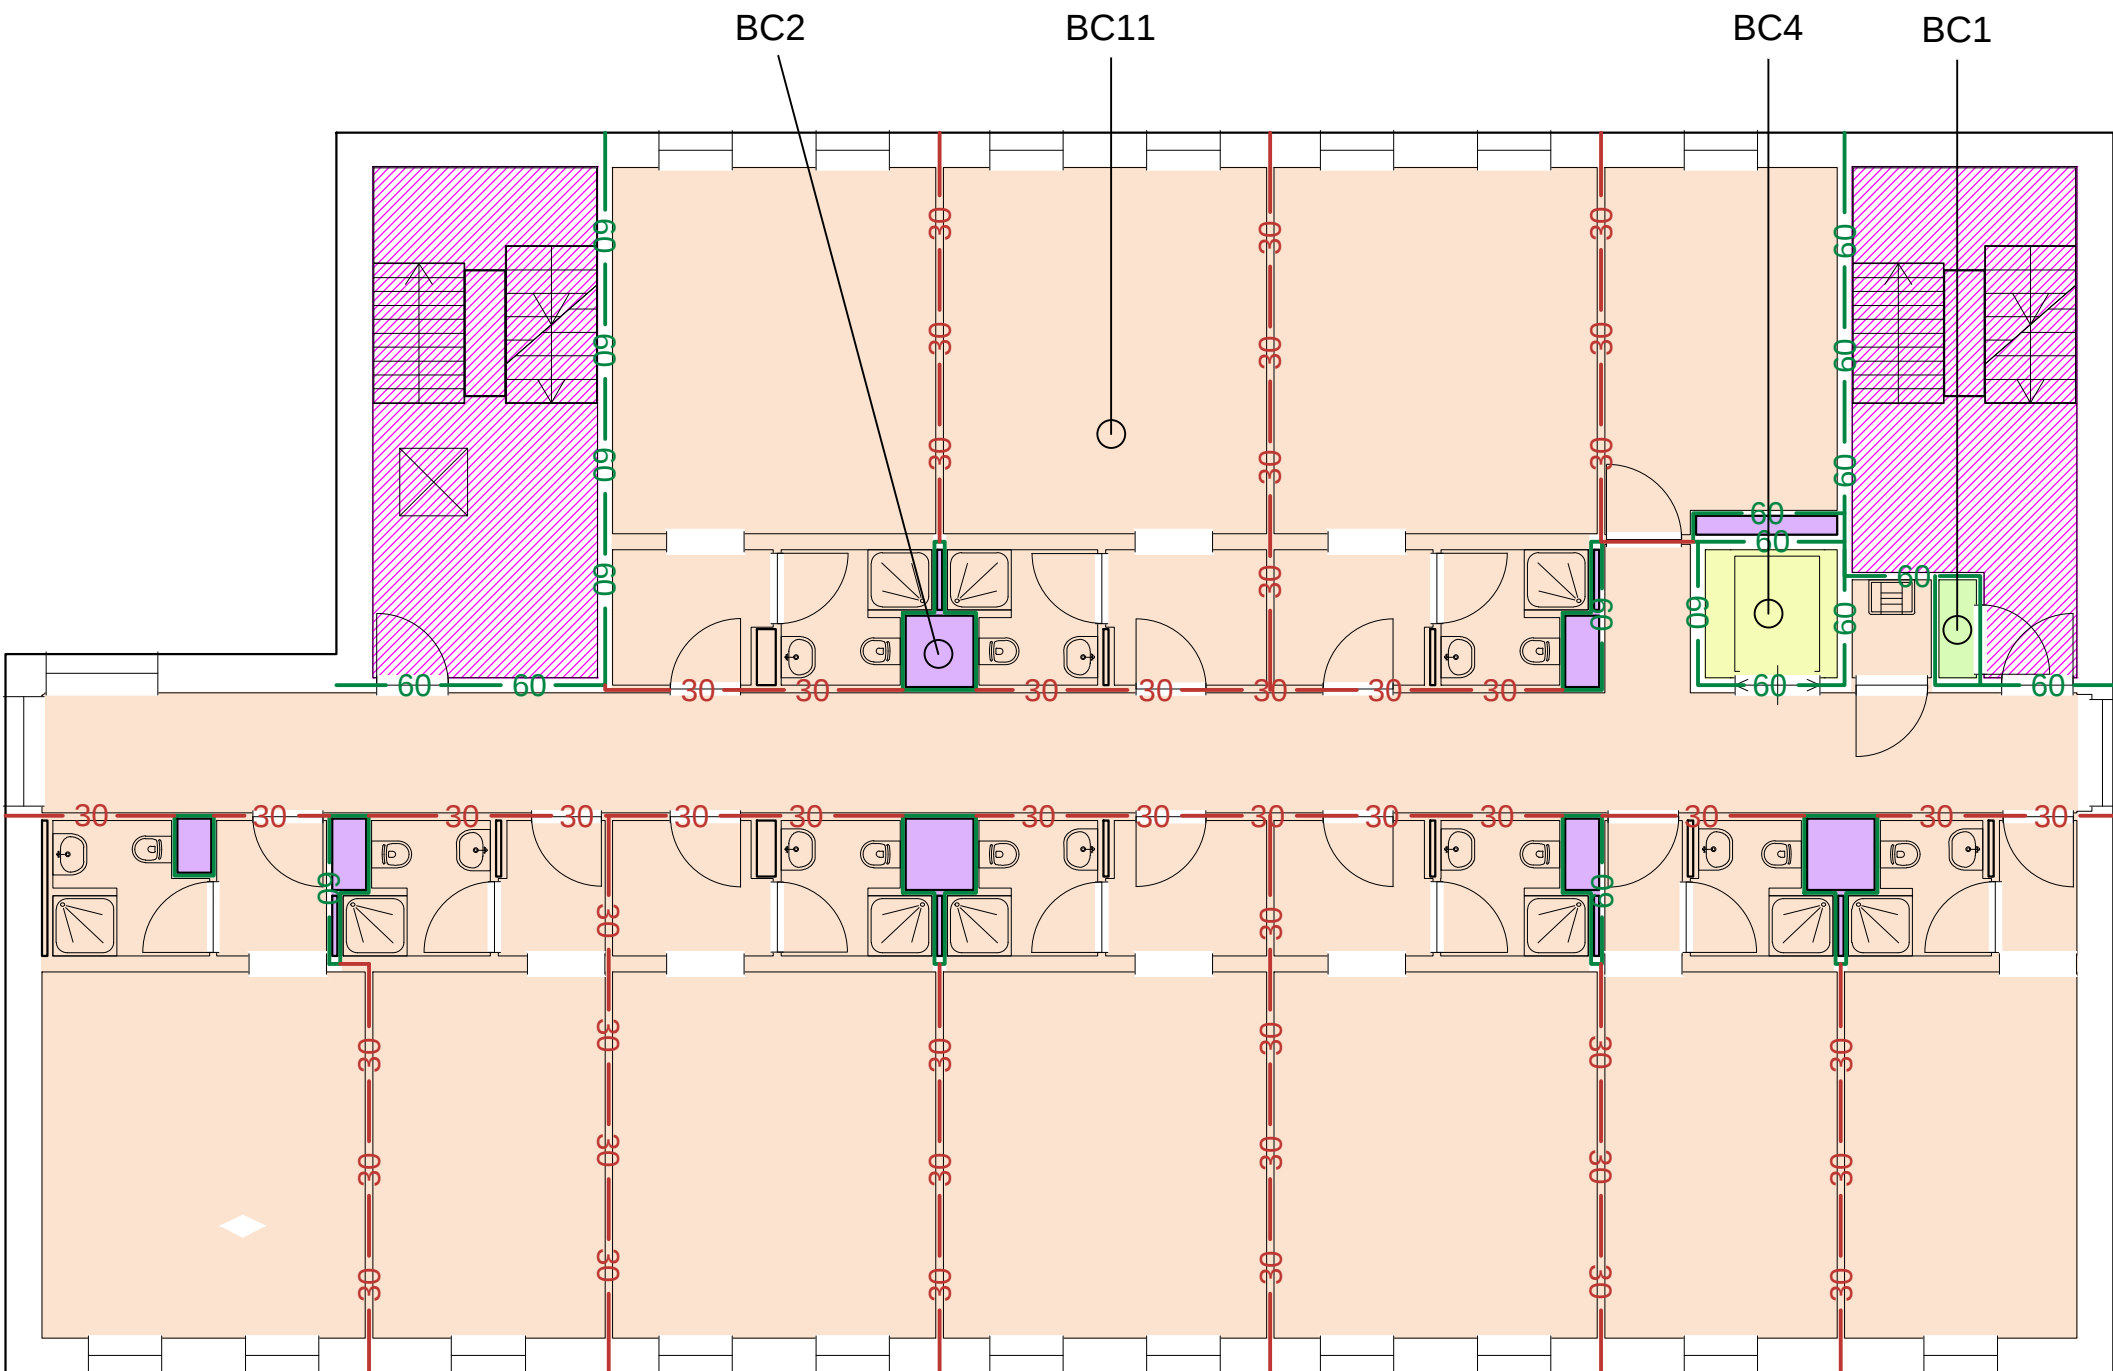

Legenda

- BC1 - 1m² (Overige gebruiksfunctie)
- BC2 - 4m² (Overige gebruiksfunctie)
- BC4 - 3m² (Overige gebruiksfunctie)
- BC11 - 336m² (Logiesfunctie)
- Extra beschermd vluchtroute
- Brand compartimentscheiding 60 min. WBDBO
- Beschermd subbrandcompartiment scheiding 30 min. WBDBO

Bouwlaag gegevens:	Beschermd Sub-Brandcompartiment:
H. vloer boven meetniveau: 18000 mm	WBDBO Vloer = 60 minuten
Gebruiksoppervlakte: 426.05 m2	WBDBO Plafond = 60 minuten
Maximaal aantal personen: 17	WBDBO Wanden = 60 minuten

Brandcompartimentering

6 - 6e Verdieping
035 - Legeringsgebouw B
37H10 - VAN GHENTKAZERNE

Schaal: 1:nvt (A3)
Datum: 16 maart 2017



Rijksvastgoedbedrijf
Hoewel aan de totstandkoming van deze vastgoedgegevens de uiterste zorg is besteed, aanvaardt het Rijksvastgoedbedrijf geen enkele aansprakelijkheid voor eventuele fouten, onduidelijkheden of onvolkomenheden, noch voor de gevolgen hiervan. Aan deze gegevens kunnen geen rechten worden ontleend.
© Ministerie van Binnenlandse Zaken en Koninkrijksrelaties