





lichtfoto

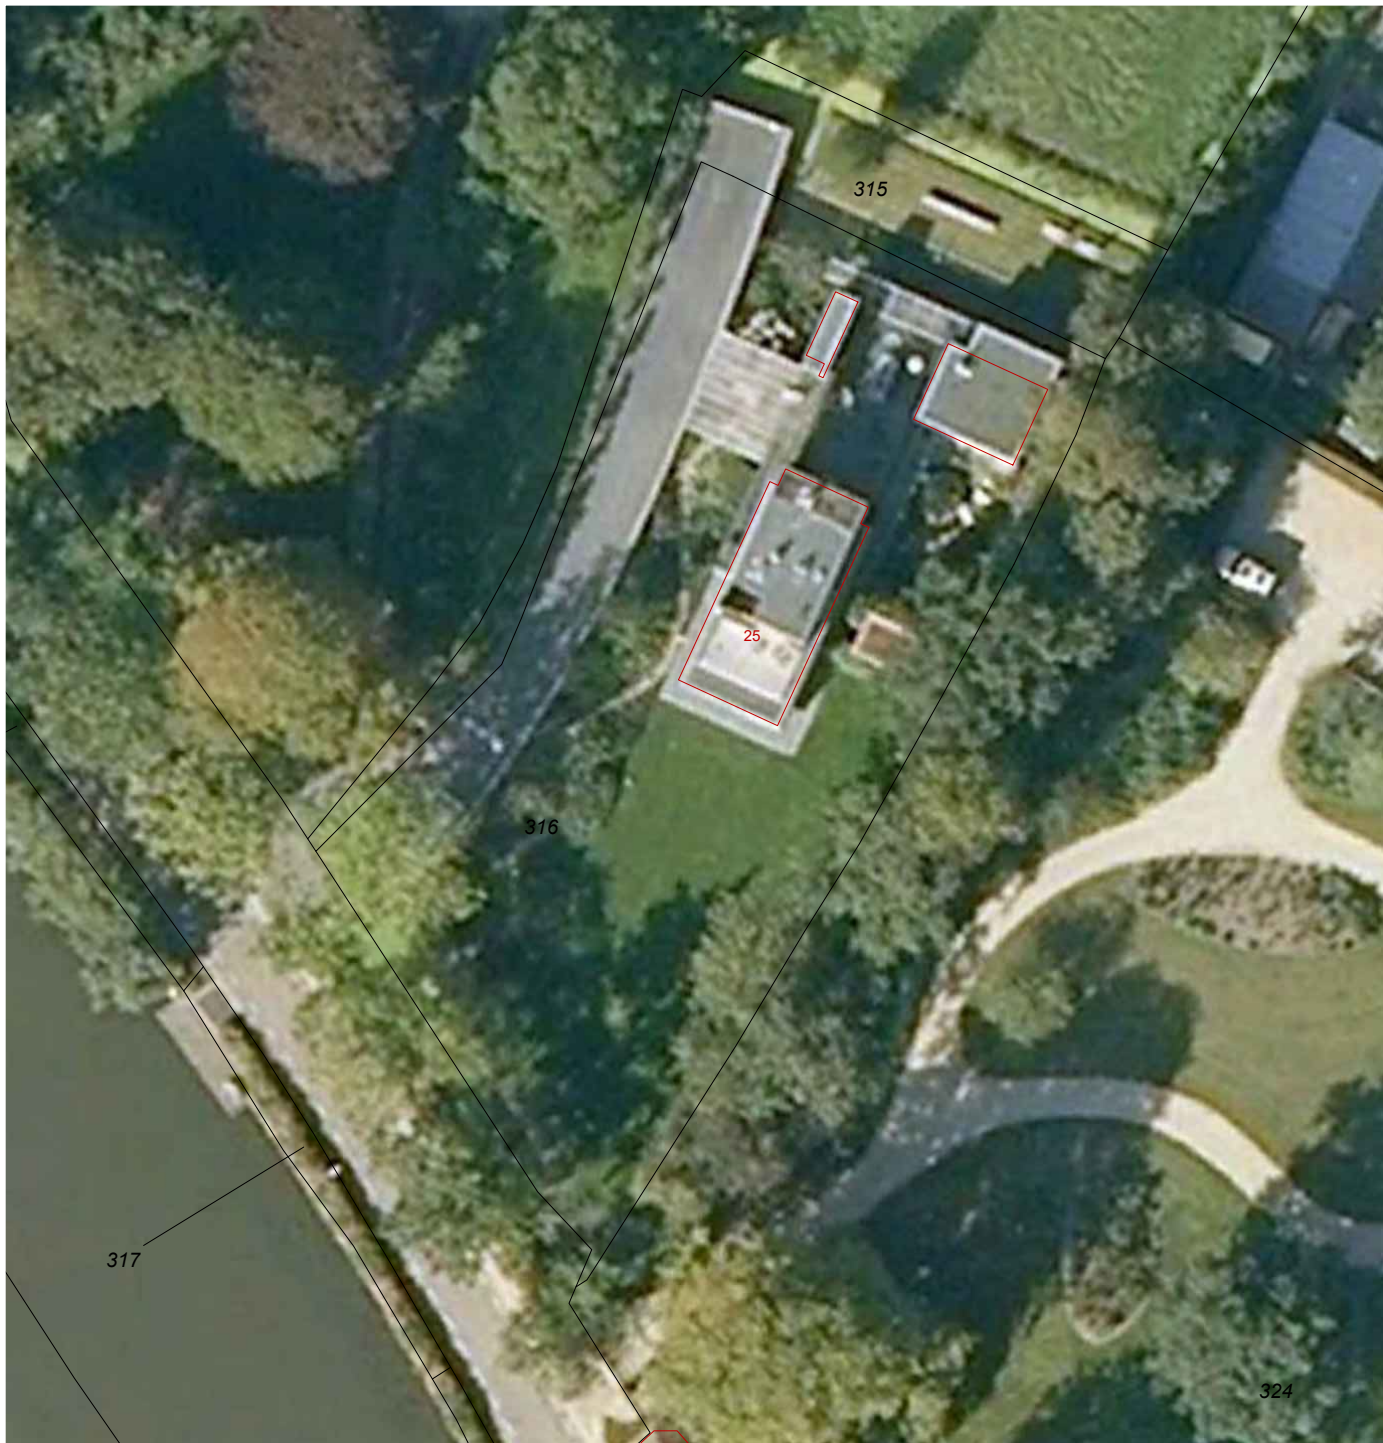

situatie


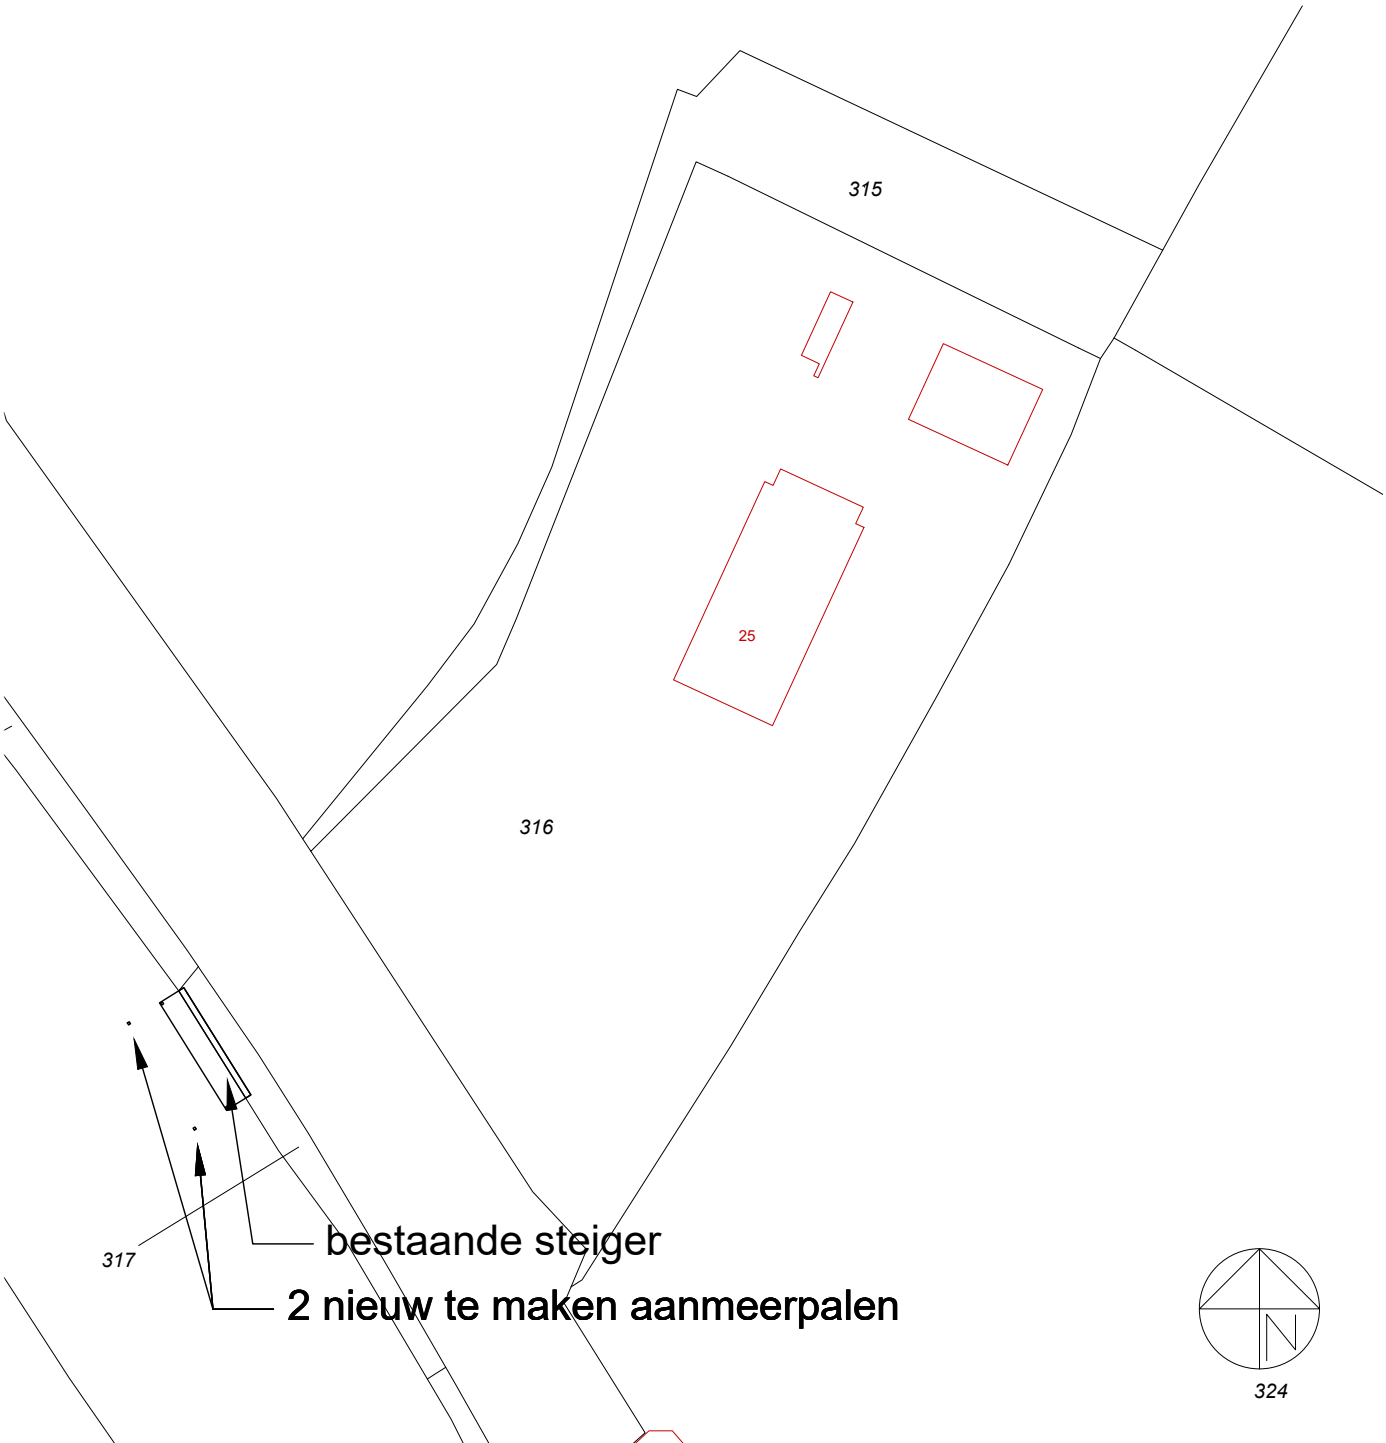


ontwerp en tekenburo
www.viwiontwerp.nl

AANVRAAG OMGEVINGSVERGUNNING
Zandpad 25, Maarssen
realiseren van twee meerpalen

**bestaande en nieuwe situatie
situatie**

SCHAAL	1:100
GET.	ViWi
DATUM	24.07.17
GEW. 1	25.07.17
GEW. 2	
GEW. 3	

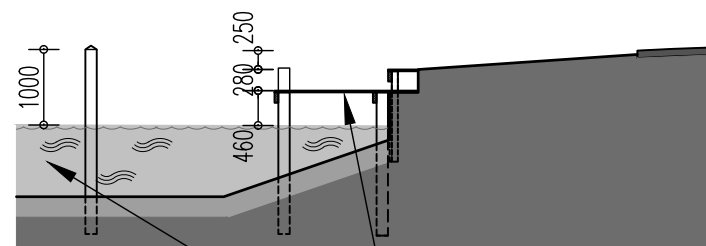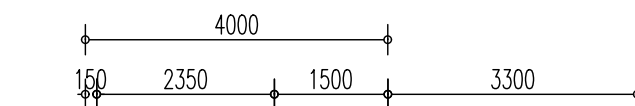


constuctie, profiel, beschoeing en het peil van het water is aanname, e.e.a. in het werk te controleren en in overleg met constructeur/waterschap.

doorsnede

bestaande steiger

2 nieuw te maken aanmeerpalen

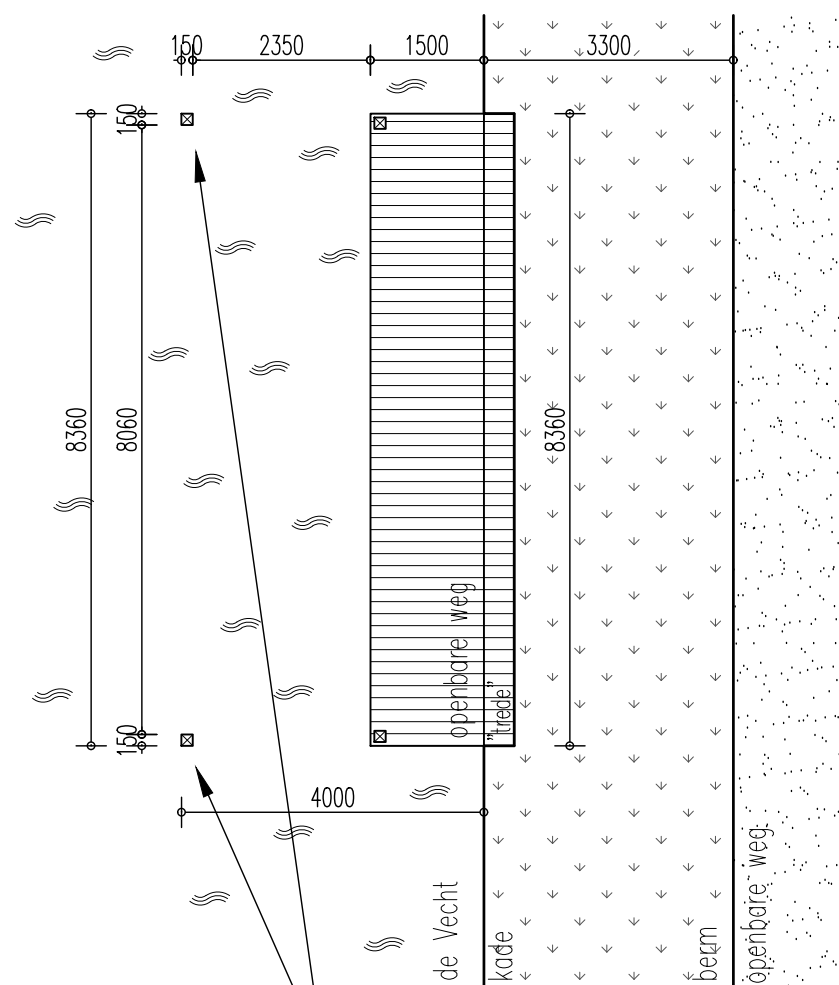

2 nieuw te maken aanmeerpalen

plattegrond

(maten i.h.w. te controleren)



AANVRAAG OMGEVINGSVERGUNNING
Zandpad 25, Maarssen
realiseren van twee meerpalen

SCHAAL	1:100
GET.	ViWi
DATUM	24.07.17
GEW. 1	25.07.17
GEW. 2	
GEW. 3	

**bestaande en nieuwe situatie
plattegrond, doorsnede en foto**

0cm 5cm 10cm