


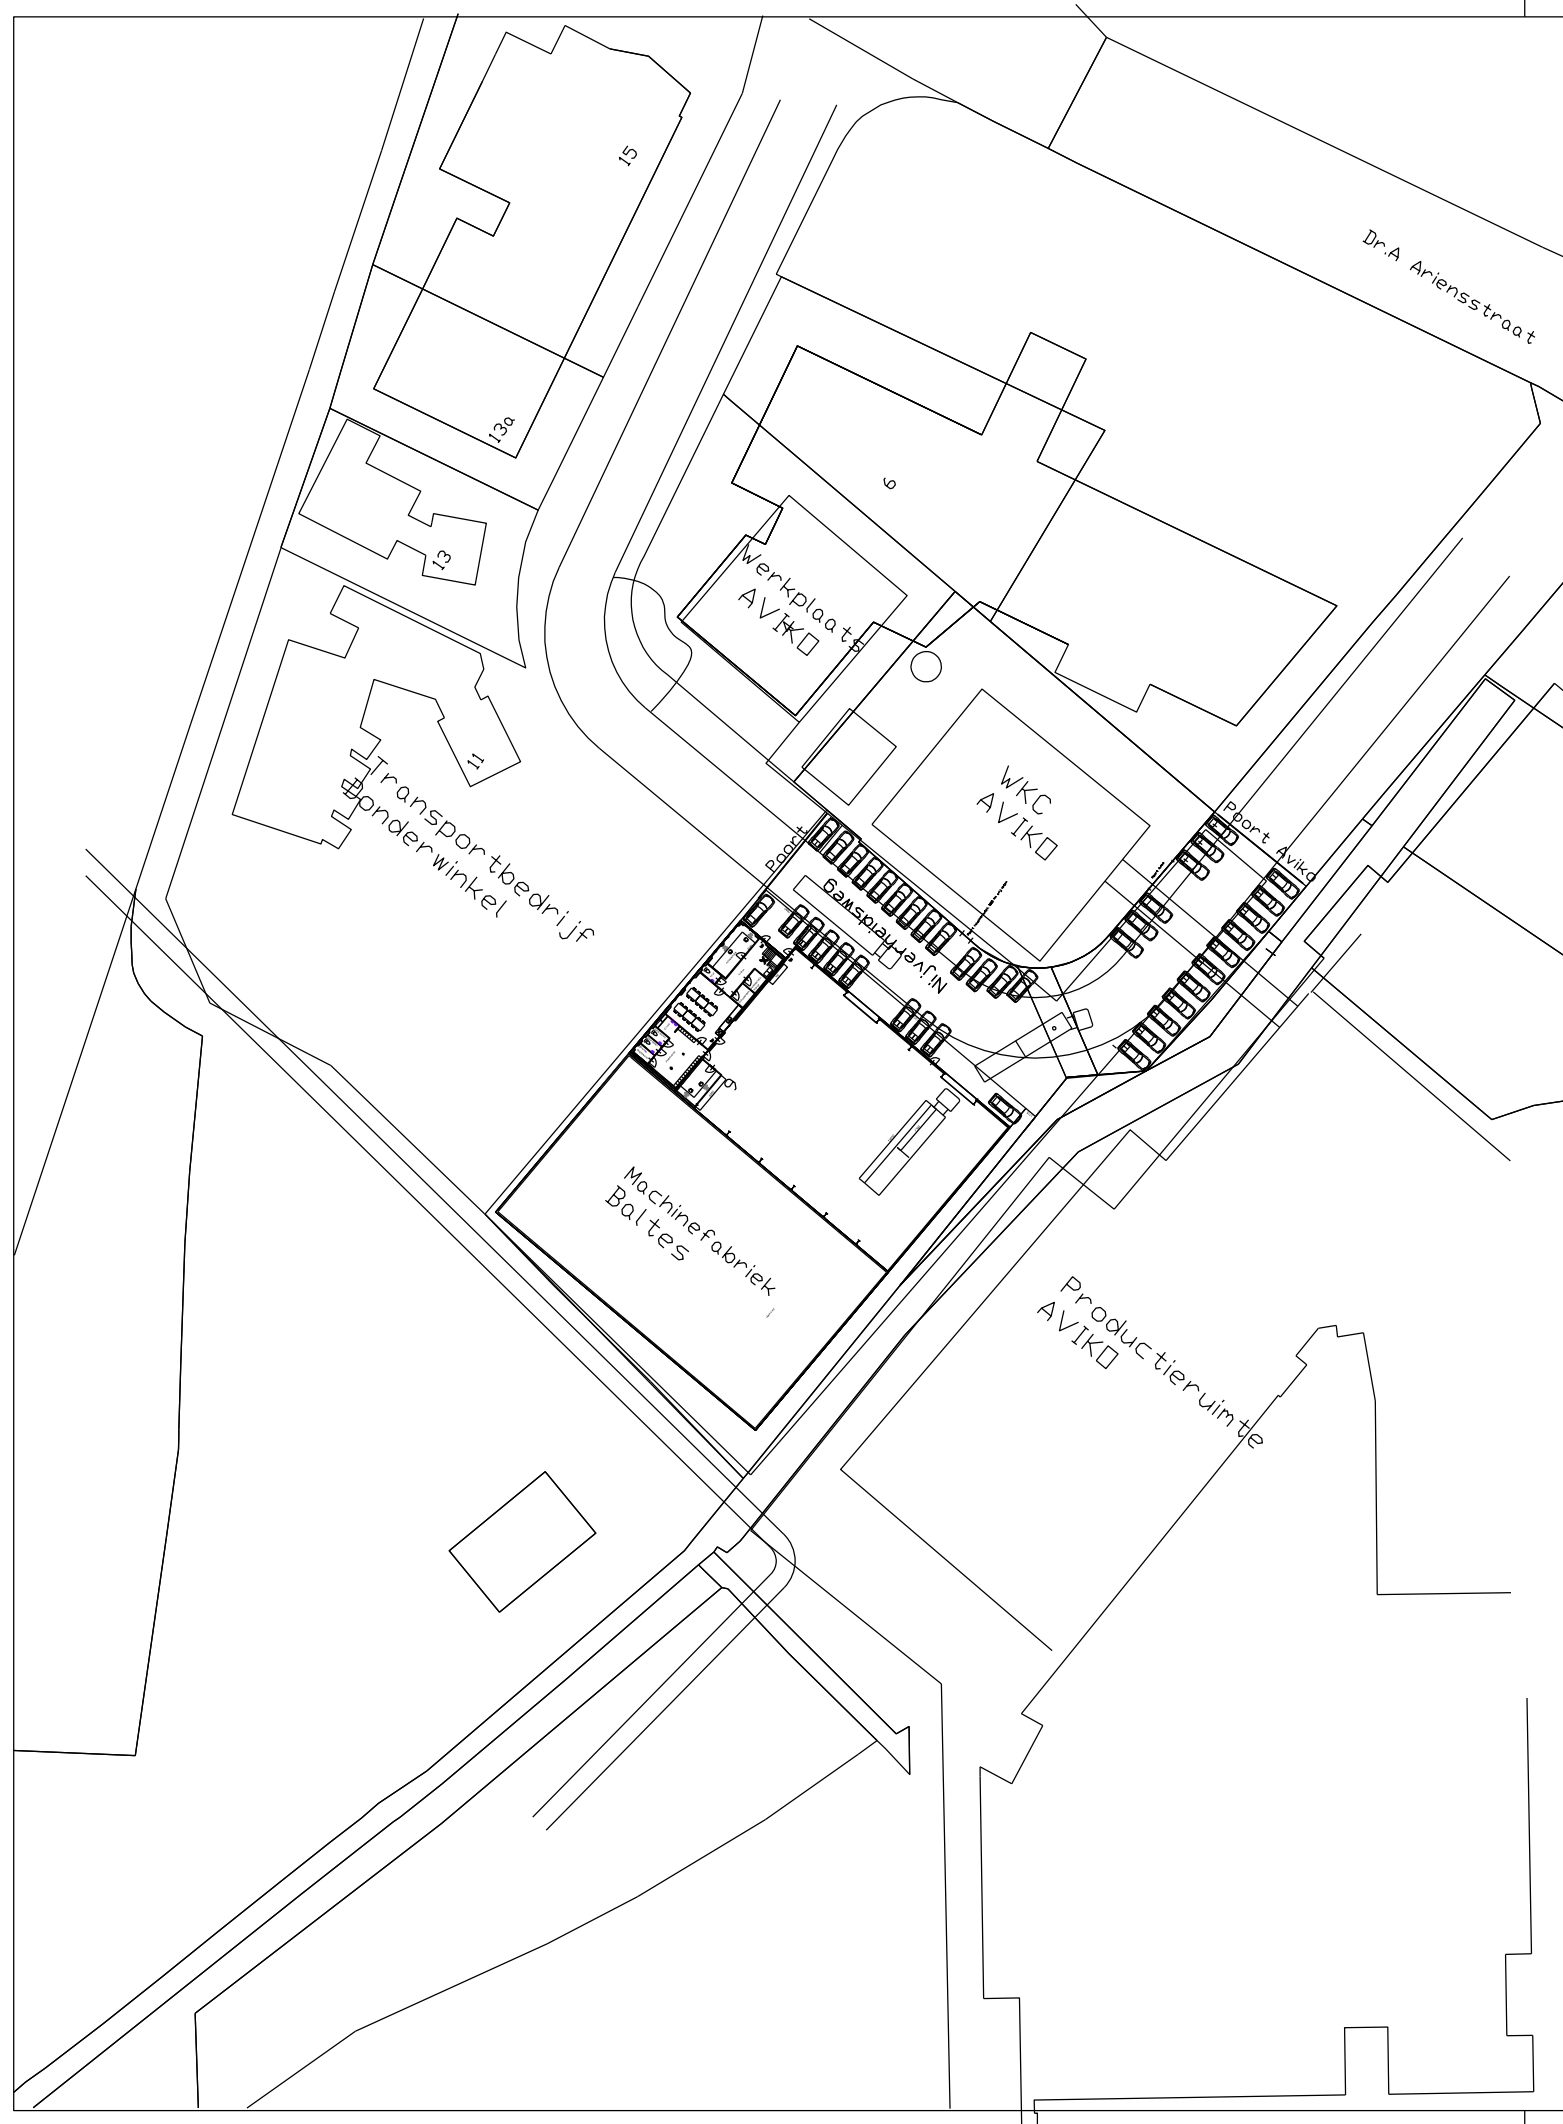

Verwacht aantal benodigde parkeerplaatsen voor de toekomst:

Kantoor: 10 personen

Werkplaats en montage: 15 personen

Bezoek: 1

Totaal 26 personen

Waarvan er 12 met de fiets/ov/carpool komen
en 14 met de auto

Beschikbaar op eigen terrein: $13+5+2=20$ plaatsen

De parkeerplaatsen voldoen aan het gestelde in de NEN2443.

Bij haaks parkeren personenauto's lengte min. 4500 mm en breedte min. 2400 mm

Bij langsparkeren vrachtauto's min. 2750 mm breed.

Situatie


Kadastrale gemeente: Steenderen

Sektie: 1

Perceelnummer: 2346

Schaal: 1:100

Parkeervoorzieningen personeel en bezoekers Baltes Nijverheidsweg 9 te Steenderen

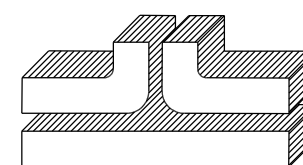

wopereis Beheer B.V.

POSTBUS 463, 7000 AL DOETINCHEM
TEL. 0314-335941 FAX 0314-345005
INTERNET: WWW.WOPEREIS.NL

GILDENSTRAAT 1 DOETINCHEM

E-MAIL INFO@WOPEREIS.NL

Tekening nr.:

2

Get.: Alfred Hofstad

Datum: 26 april 2017 /
5 juli 2017

Schaal: 1:1000

Order nummer: