


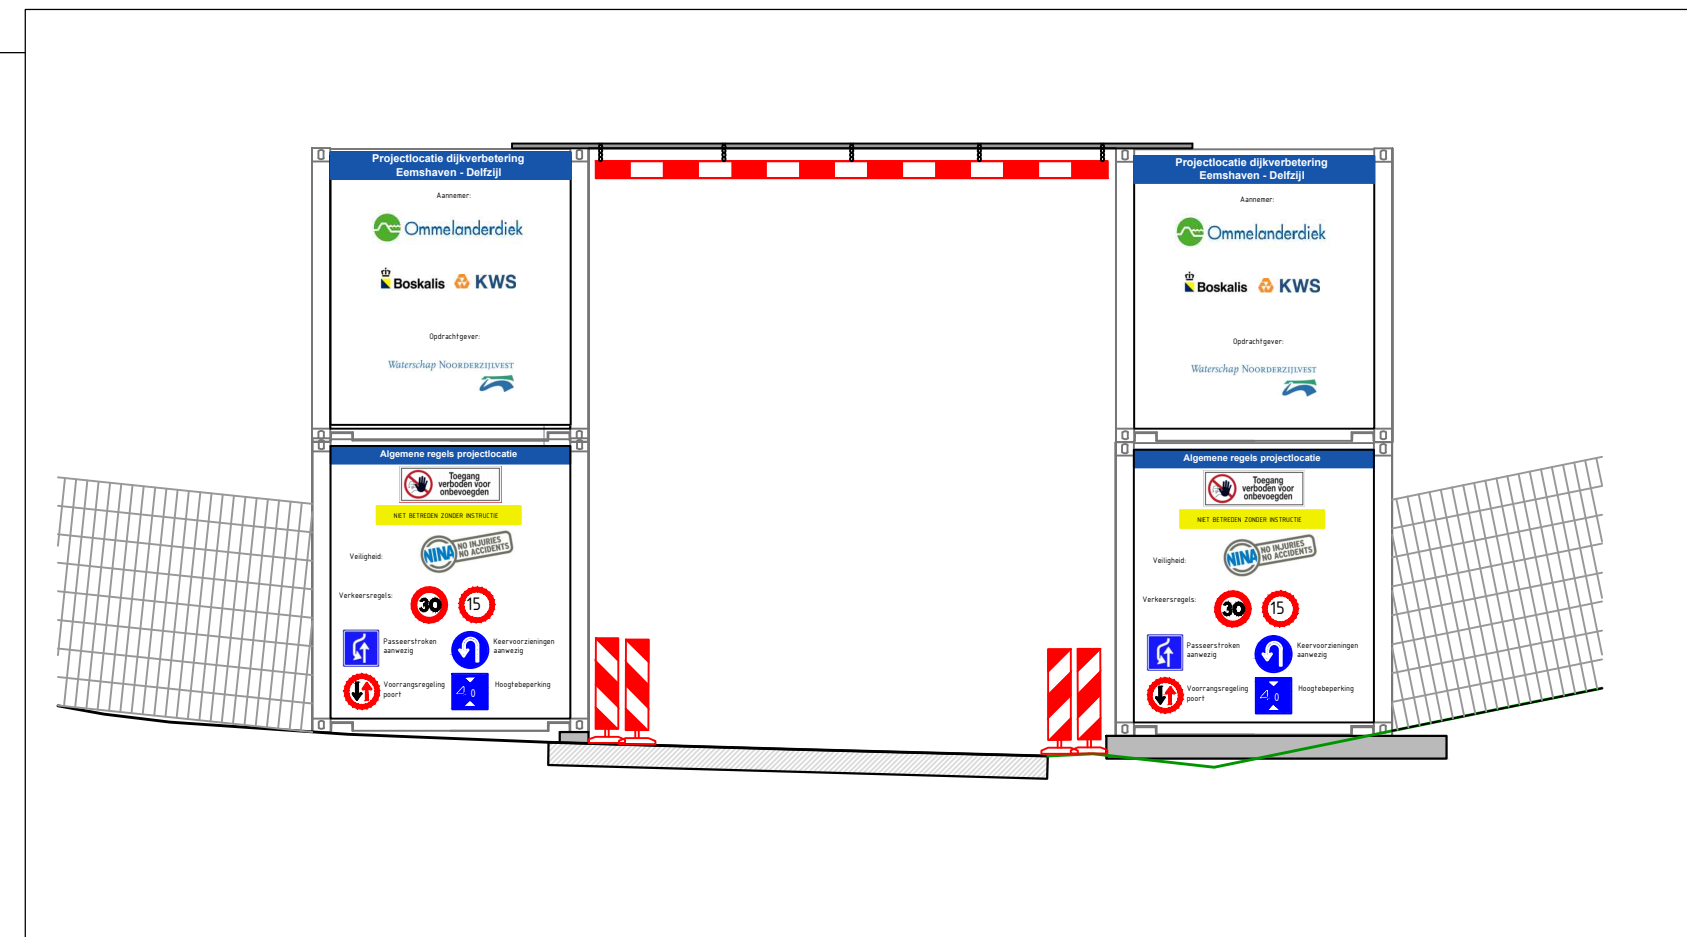

Sleutel schuifhekwerk in sleutelkastje bij poort aanwezig. Pincode sleutelkastje wordt gecommuniceerd met betreffende partijen



ENPLAATWEG

Voor afsluiting gebruik maken van bestaand hekwerk. Schuifhekwerk dicht houden. Veerrooster ten behoeve van fietsers en voetgangers fysiek afsluiten. Voorafgaand schrikken/klagen plaatsen over gehele breedte van de weg

Stuelt schuifhekwerk in stueltkastje bij poort aanwezig. Pincode stueltkastje wordt gecommuniceerd met betreffende partijen



VIERHUIZERWEG

Voor afsluiting gebruik maken van bestaand hekwerk. Schuifhekwerk dicht houden. Veerooster ten behoeve van fietsers en voetgangers fysiek afsluiten. Voorafgaand schrikhekken plaatsen over gehele breedte van de weg

Stuelt schuifhekwerk in sleutelkastje bij poort aanwezig. Pincode sleutelkastje wordt gecommuniceerd met betreffende partijen

**NIEUWSTAD**

Voor afsluiting gebruik maken van bestaand hekwerk. Schuifhekwerk dicht houden. Veerooster ten behoeve van fietsers en voetgangers fysiek afsluiten. Voorafgaand schrikken/klagen plaatsen over gehele breedte van de weg. Stuelt schuifhekwerk in stueltkastje bij poort aanwezig. Pincode stueltkastje wordt gecommuniceerd met betreffende partijen



• Voor afsluiting gebruik maken van bestaand hekwerk. Schuifhekwerk dicht houden. Veeroroster ten behoeve van fietsers en voetgangers fysiek afsluiten. Voorafgaand schrikheksen plaatsen over gehele breedte van de weg

• Sleutel schuifhekwerk in sleutelkastje bij poort aanwezig. Pincode sleutelkastje wordt gecommuniceerd met betreffende partijen

ALGEMEEN
(SLEUTELS CODES)

Wie krijgen een sleutel van de toegangshekken:

- dhr Bart bos
- Beheerders dijk (waterschap)
- Pachters

Wie krijgen een code van de sleutelkastjes:

- Hulpdiensten
- Engie
- overige partijen welke voor calamiteiten of onderhoud het terrein moeten betreden.

Er wordt een lijst gemaakt / bijgehouden van sleutel- en codebezitters

Legenda



Hekken met bebording "doorgaand rijverkeer gestremd" plaatsen voorafgaand aan afsluiting (eerste kruising ervoor). Hek plaatsen in berm / gedeelte rijbaan afhankelijk van breedte rijbaan

1.0	Definitief, ter acceptatie	Wubbo Buhrs	5-5-2017
0.4	opmerkingen beheer waterschap verwerkt	Wubbo Buhrs	25-4-2017
0.3	opmerkingen verwerkt na overleg beheerders en hulpdiensten 5-4-2017	Wubbo Buhrs	11-4-2017
0.2	opmerkingen verwerkt na interne controle	Wubbo Buhrs	17-3-2017
0.1	intern	Wubbo Buhrs	1-3-2017
Verw	Omschrijving	Gefekend door	Datum uit



Project	Dijkverbetering Eemshaven-Delfzijl
---------	------------------------------------

VERKEERSMAATREGELEN

Maatregelen toeleidende wegen
Deel 2

[illegible]

blad/bladen
formaat A0
schaal n.v.t.

					school n.v.t.
controle	getekend	W. Buhrs	d.d. 5-5-2017	par.	SBS 0-#####
	specialist	D. de Vries	d.d. 8-5-2017	par.	WBS WP-#####
	controle	J. Bakker	d.d. 8-5-2017	par.	PAM PRO-#####
	vrijgave	G. Timmers	d.d. 8-5-2017	par.	Topcode
status			docnr.		revisie

Definitief	EEM-TEK-UO-VKM-SIT-8206	1.0
14	15	16

BLAD 2

BLAD 1