



Kadastraal bekend:
- gemeente : Zelhem
- sectie : N
- nummer(s) : 2675 + 2676

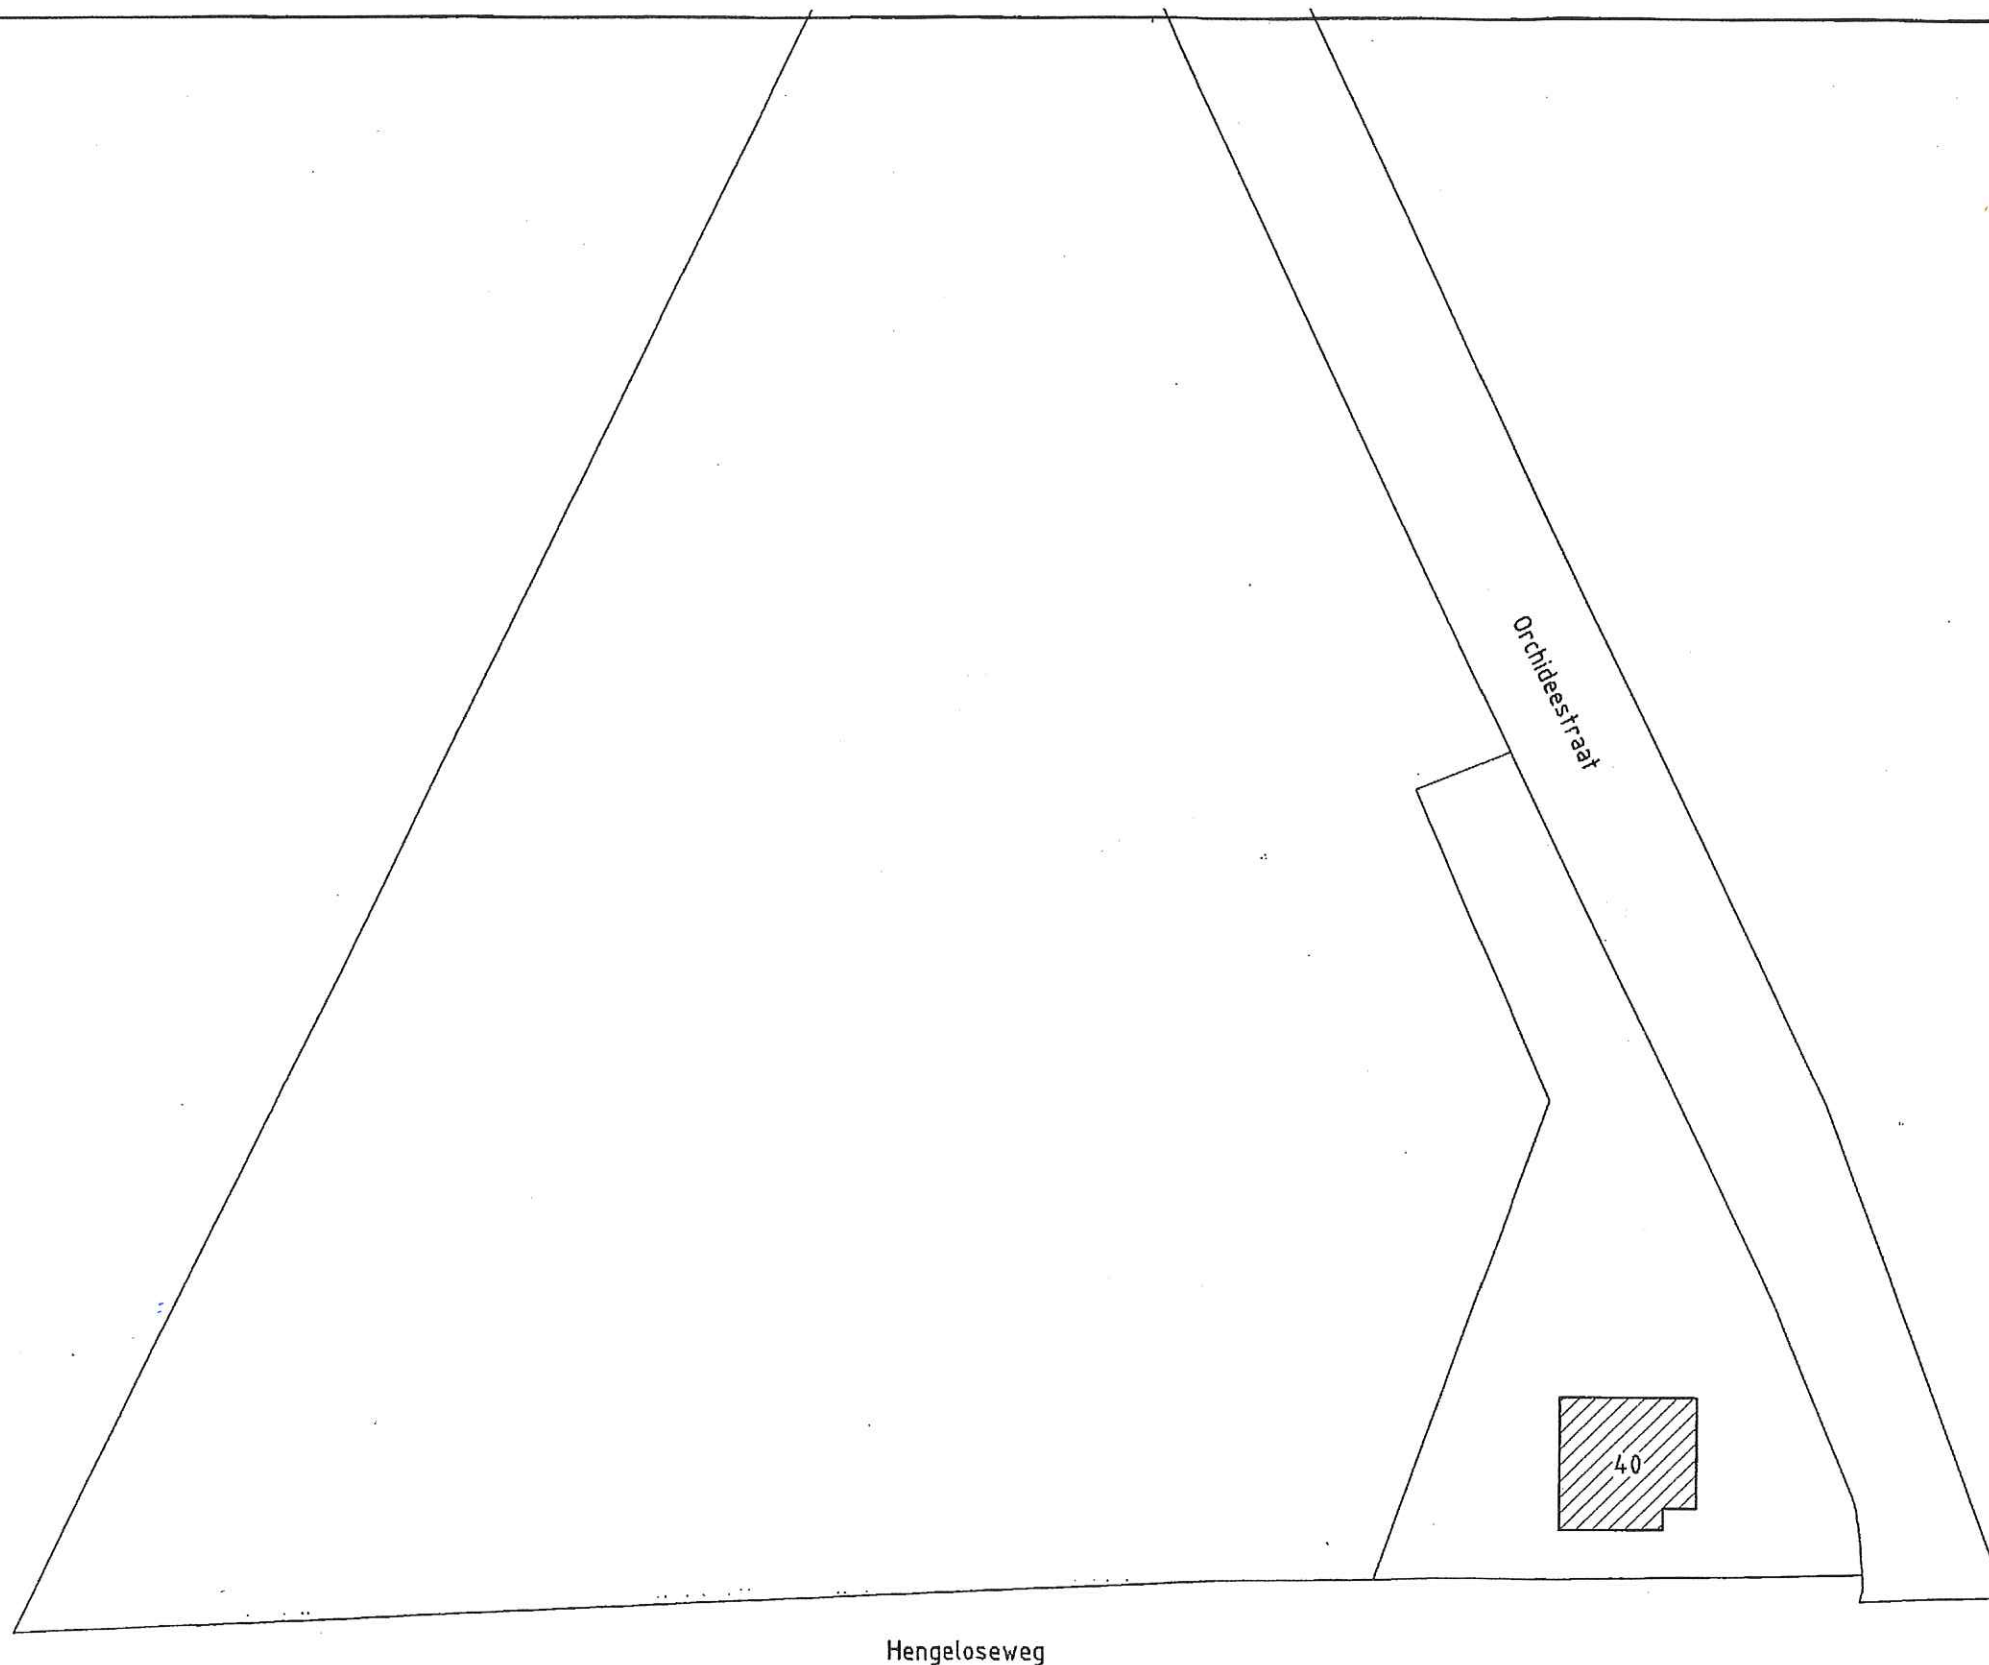

Hengeloseweg


Orchidesestraat

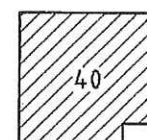

plan : Verbouw woonhuis Hengeloseweg te Zelhem
opdrachtg : fam. B. Verheij,
onderwerp : situatietekening

BESTAAND

gew. datum	getekend :
a. .	datum : 21/03/2017
b. .	schaal : 1:500
c. .	formaat : A3
d. .	bladnr.
e. .	

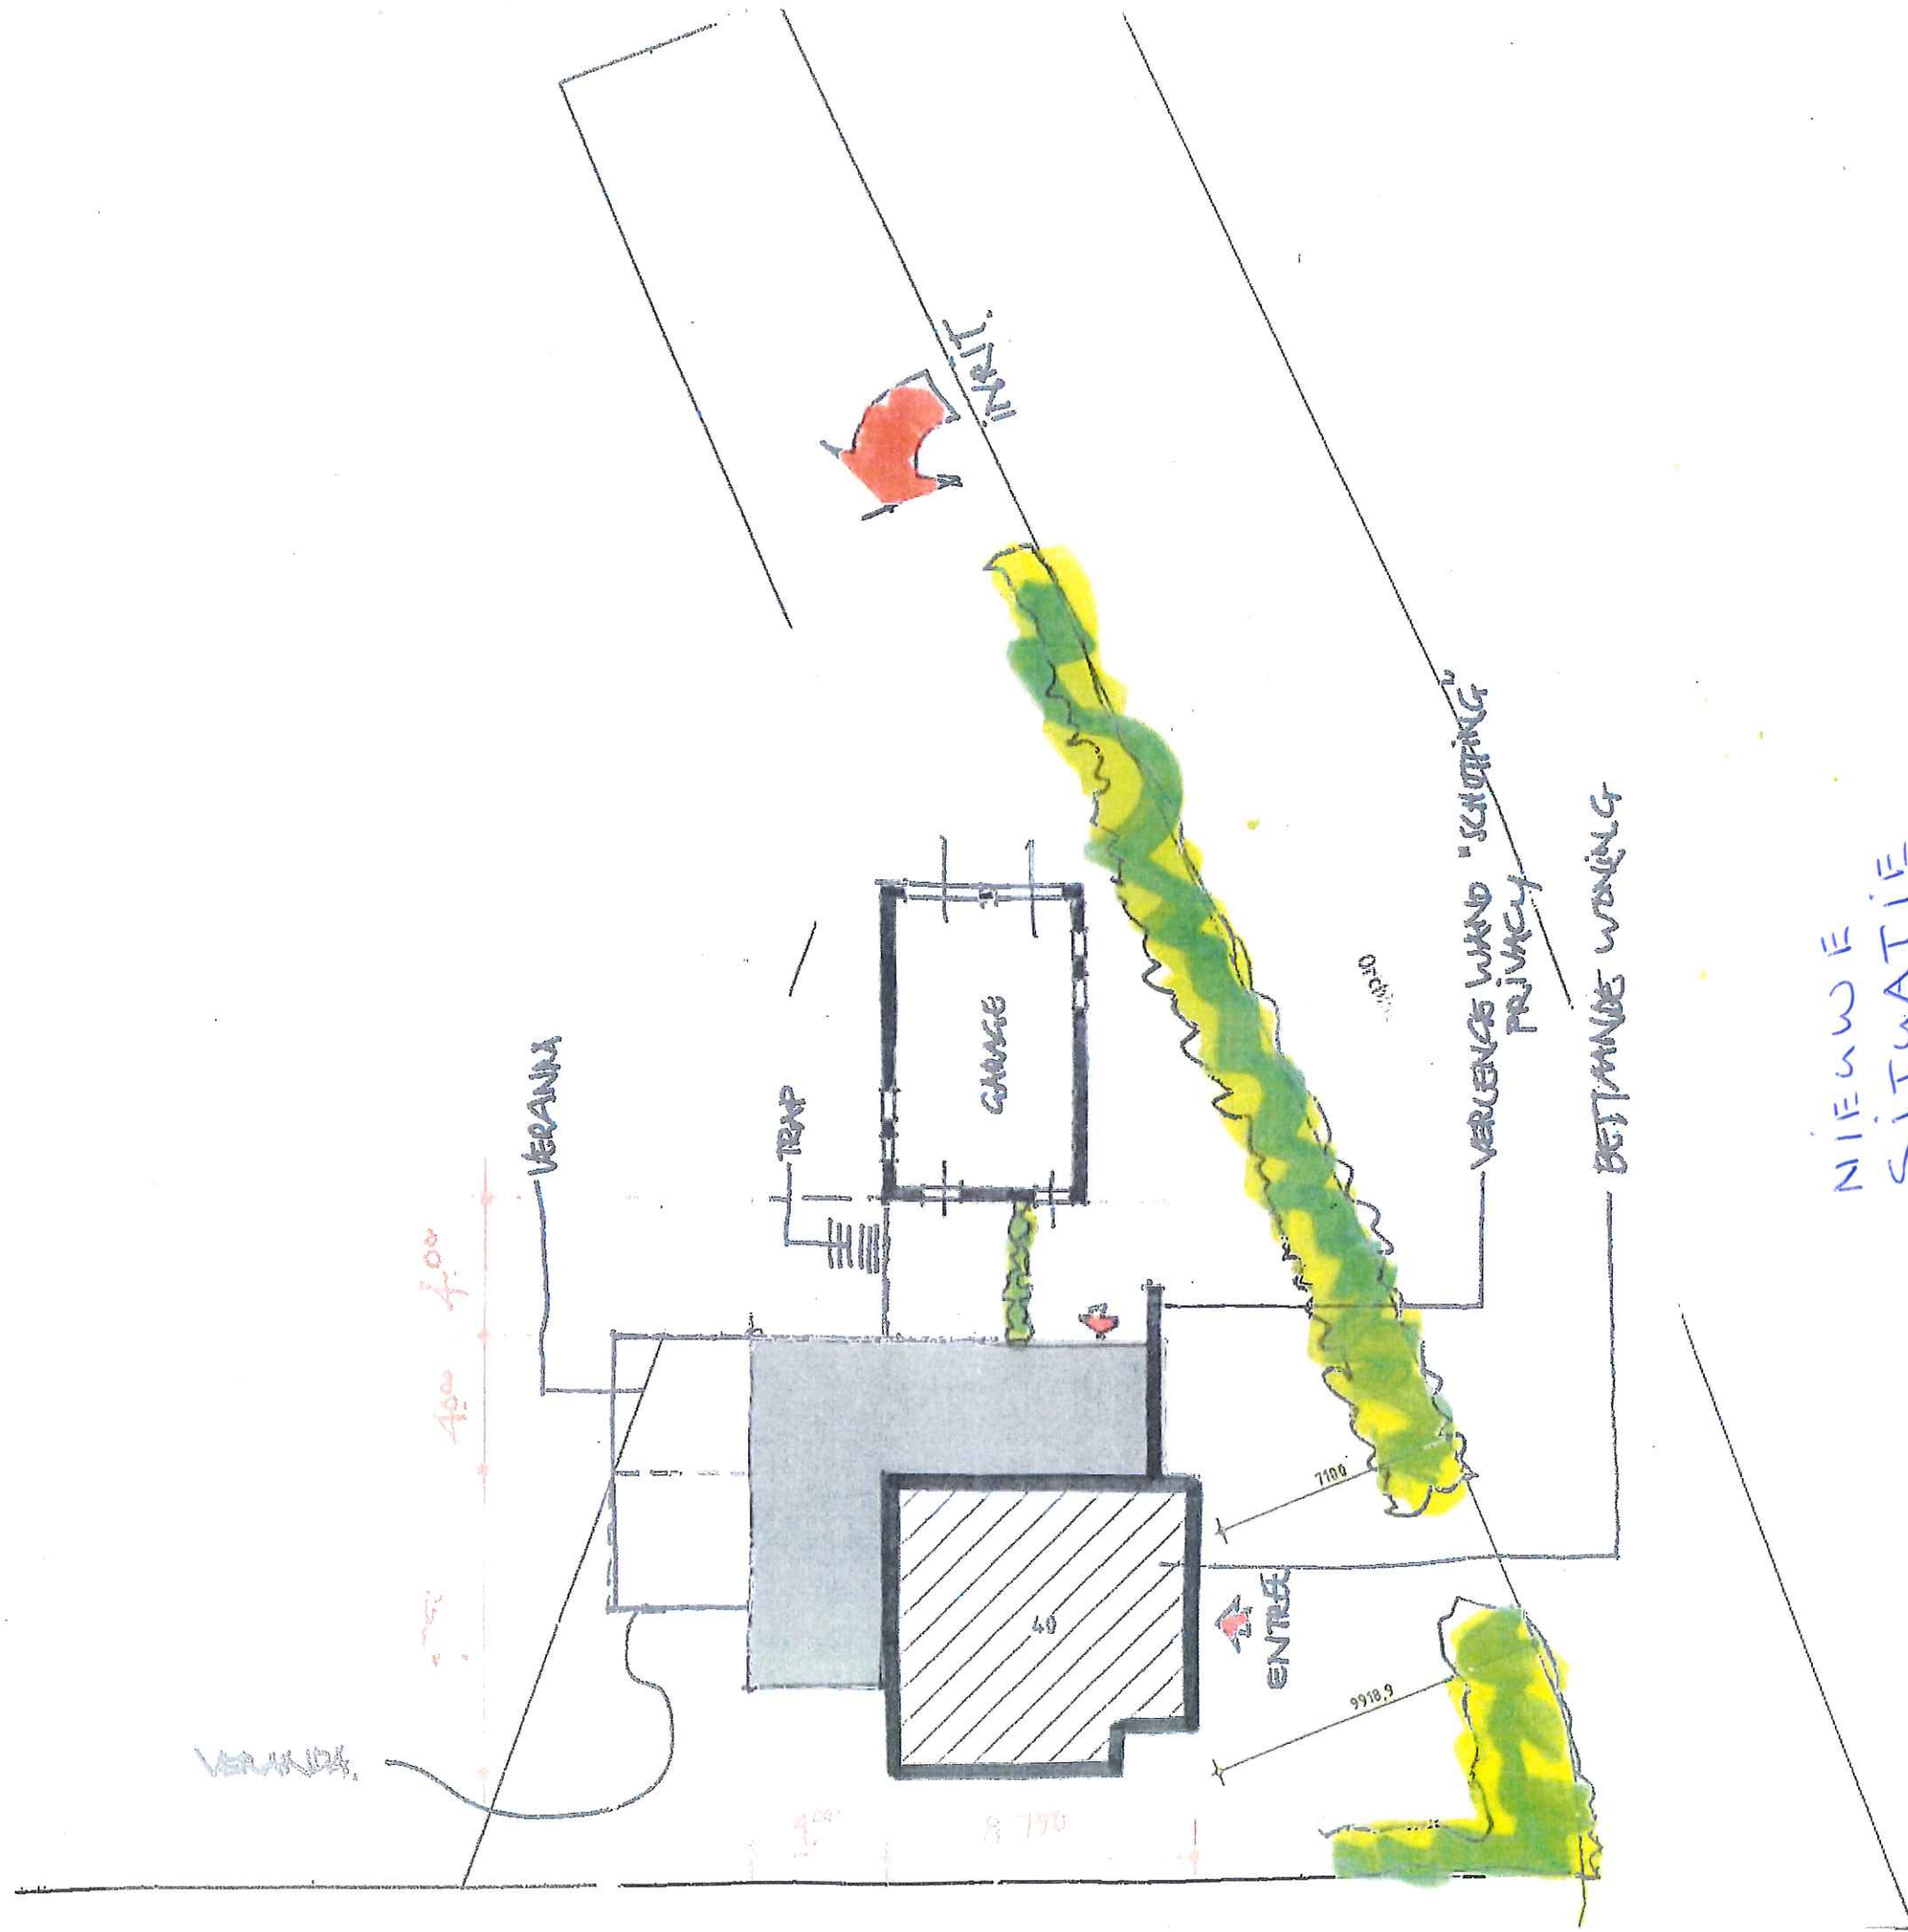

NIEUWE
SITUATIE



Plan	: Verbouw woonhuis Hengeloseweg te Zelhem
Onderwerp	: Kleuren- en materialenstaat exterieur, volgnr. 1,

WOONHUIS:

plint gevels wanden uitbouw	stucwerk stucwerk baksteen wild verband stootvoegloos verdiepte voeg	donkergrijs middengrijs mangaan genuanceerd	flexa 3036 flexa 3022 volgens monster
dak (alg.) goten muurafdekker dakkapellen	keramische pan zink zink zink	blauw gesmoord naturel naturel naturel	volgens monster
kozijnen ramen deuren pergola lijst voordeur	hout hout hout hout zink	donkergrijs donkergrijs donkergrijs donkergrijs naturel	flexa 3036 flexa 3036 flexa 3036 flexa 3036

BIJGEBOUW:

plint gevels	stucwerk stucwerk	donkergrijs middengrijs	flexa 3036 flexa 3022
-----------------	----------------------	----------------------------	--------------------------