




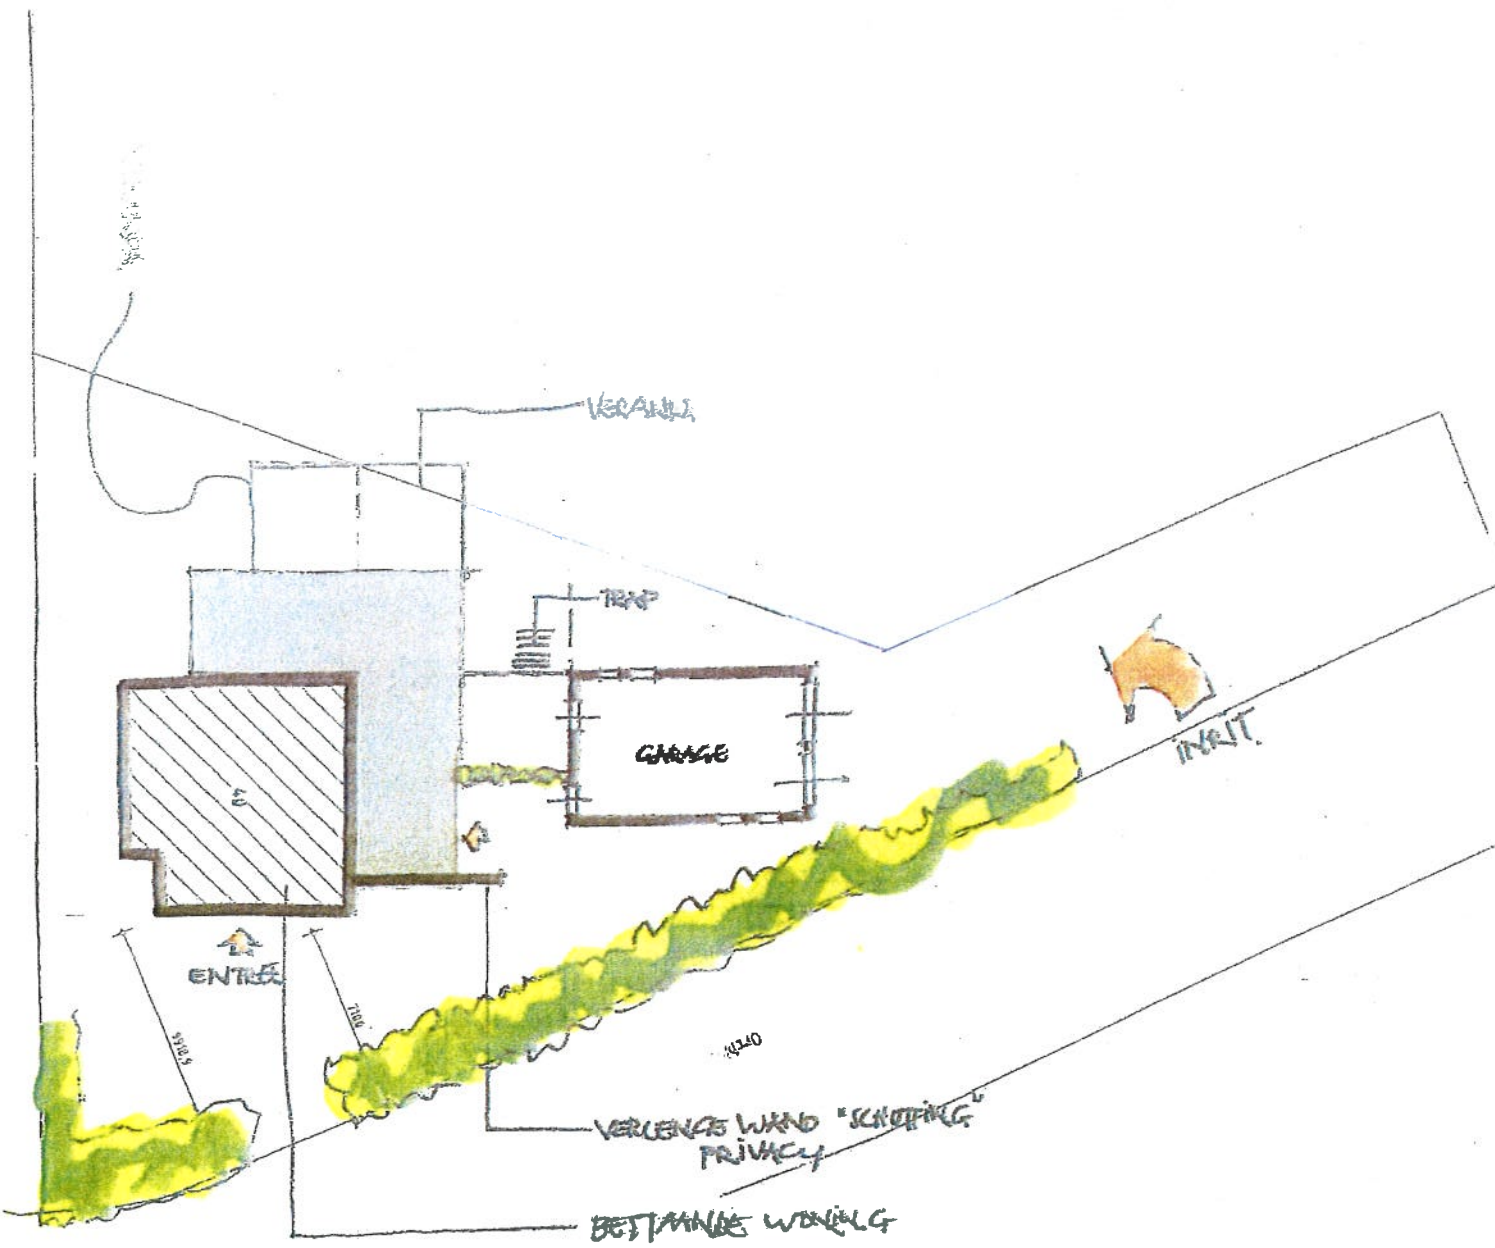



Nieuwe situatie 1

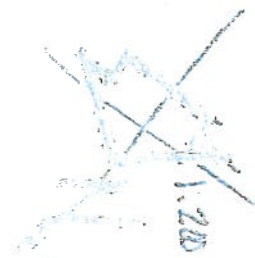

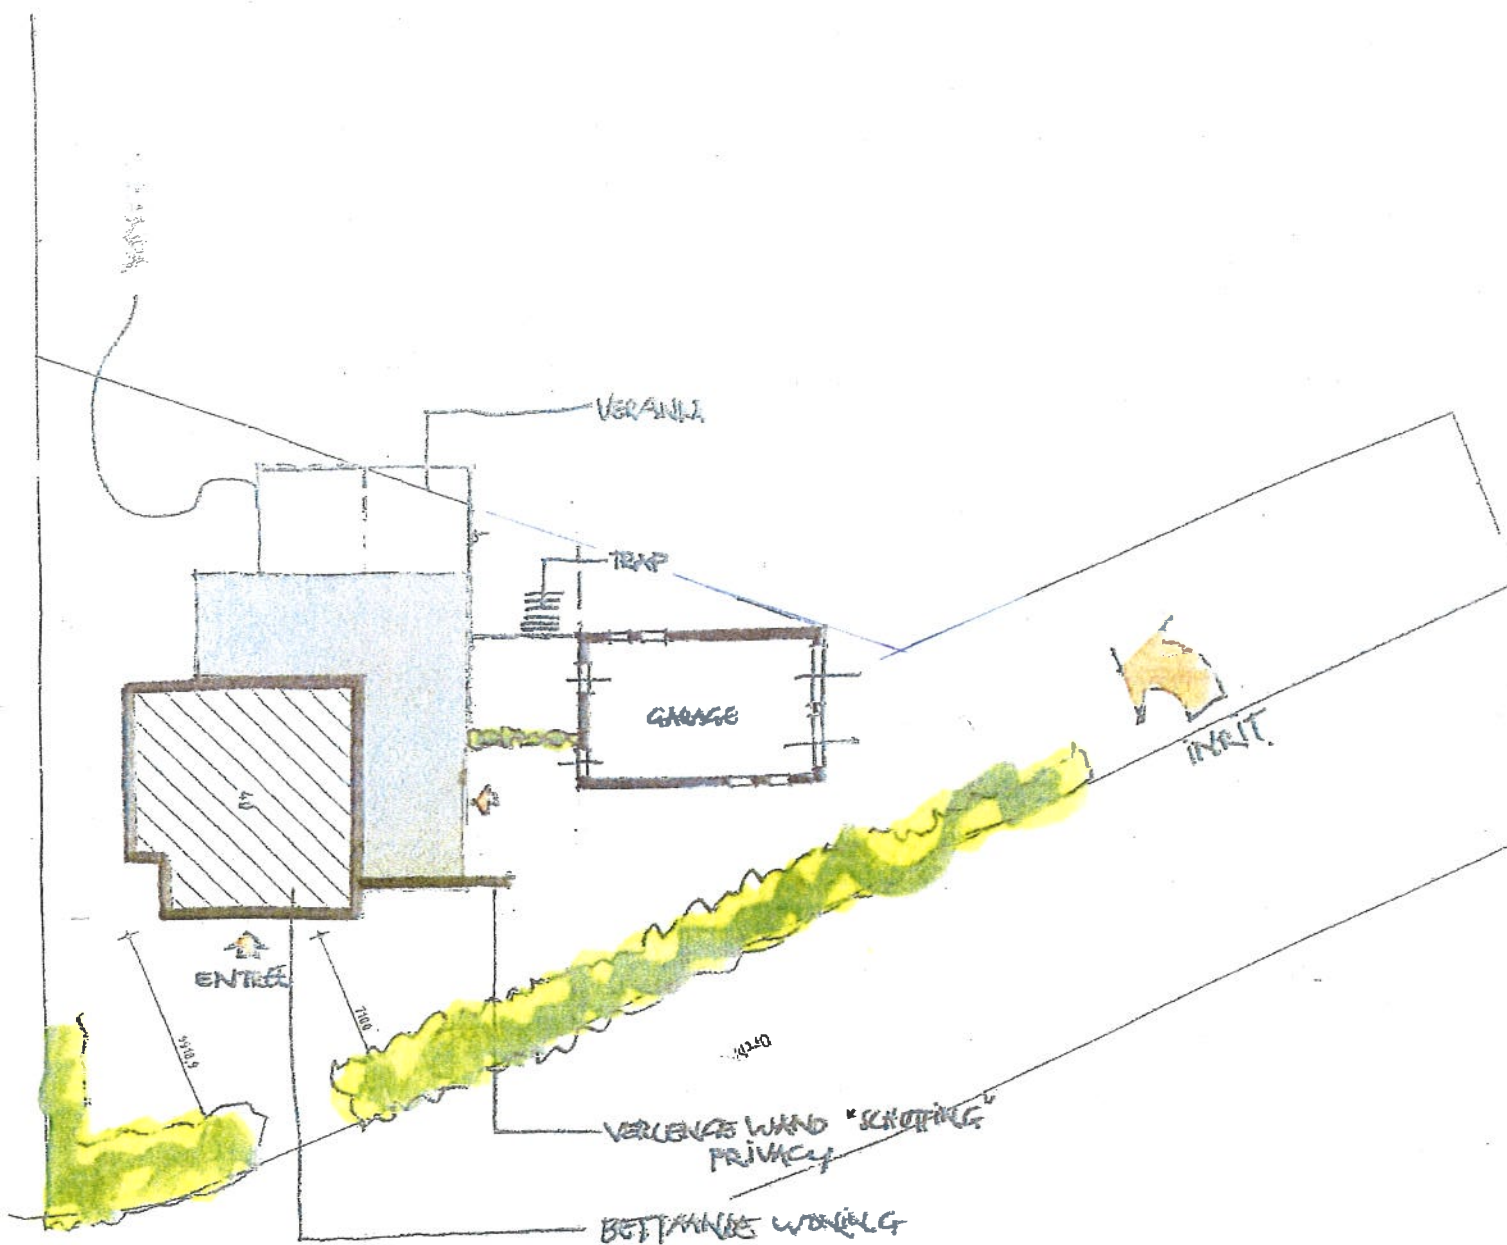


Nieuwe situatie 2

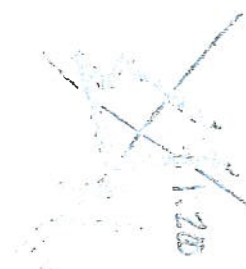

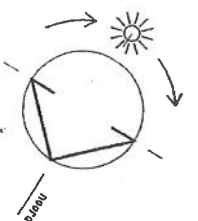

Kadastraal bekend:
 - gemeente : Zelhem
 - sectie : N
 - nummer(s) : 2675 + 2676

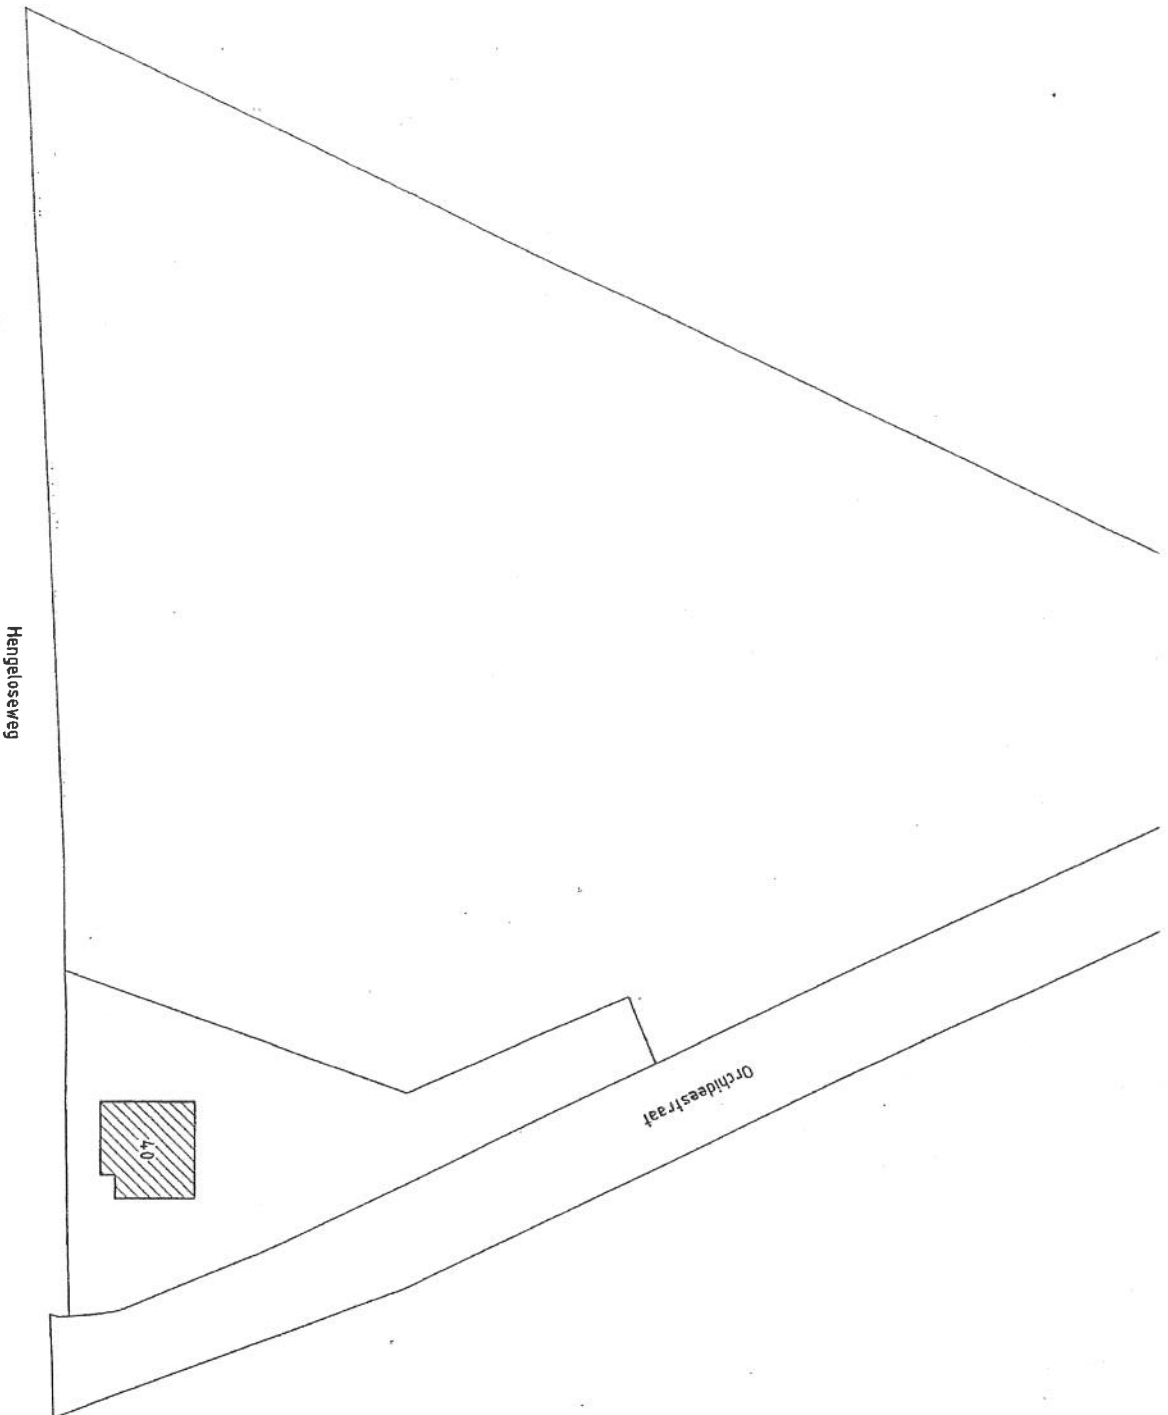

plan : Verbouw woonhuis Hengeloseweg te Zelhem
 opdracht : Jan. B. Verheij
 onderwerp : situatietekening

Bestaande situatie

gew.	datum	getekend :
a.	datum : 21/03/2017	
b.	schaal : 1:500	
c.	format : A3	
d.	bladnr.	
e.		