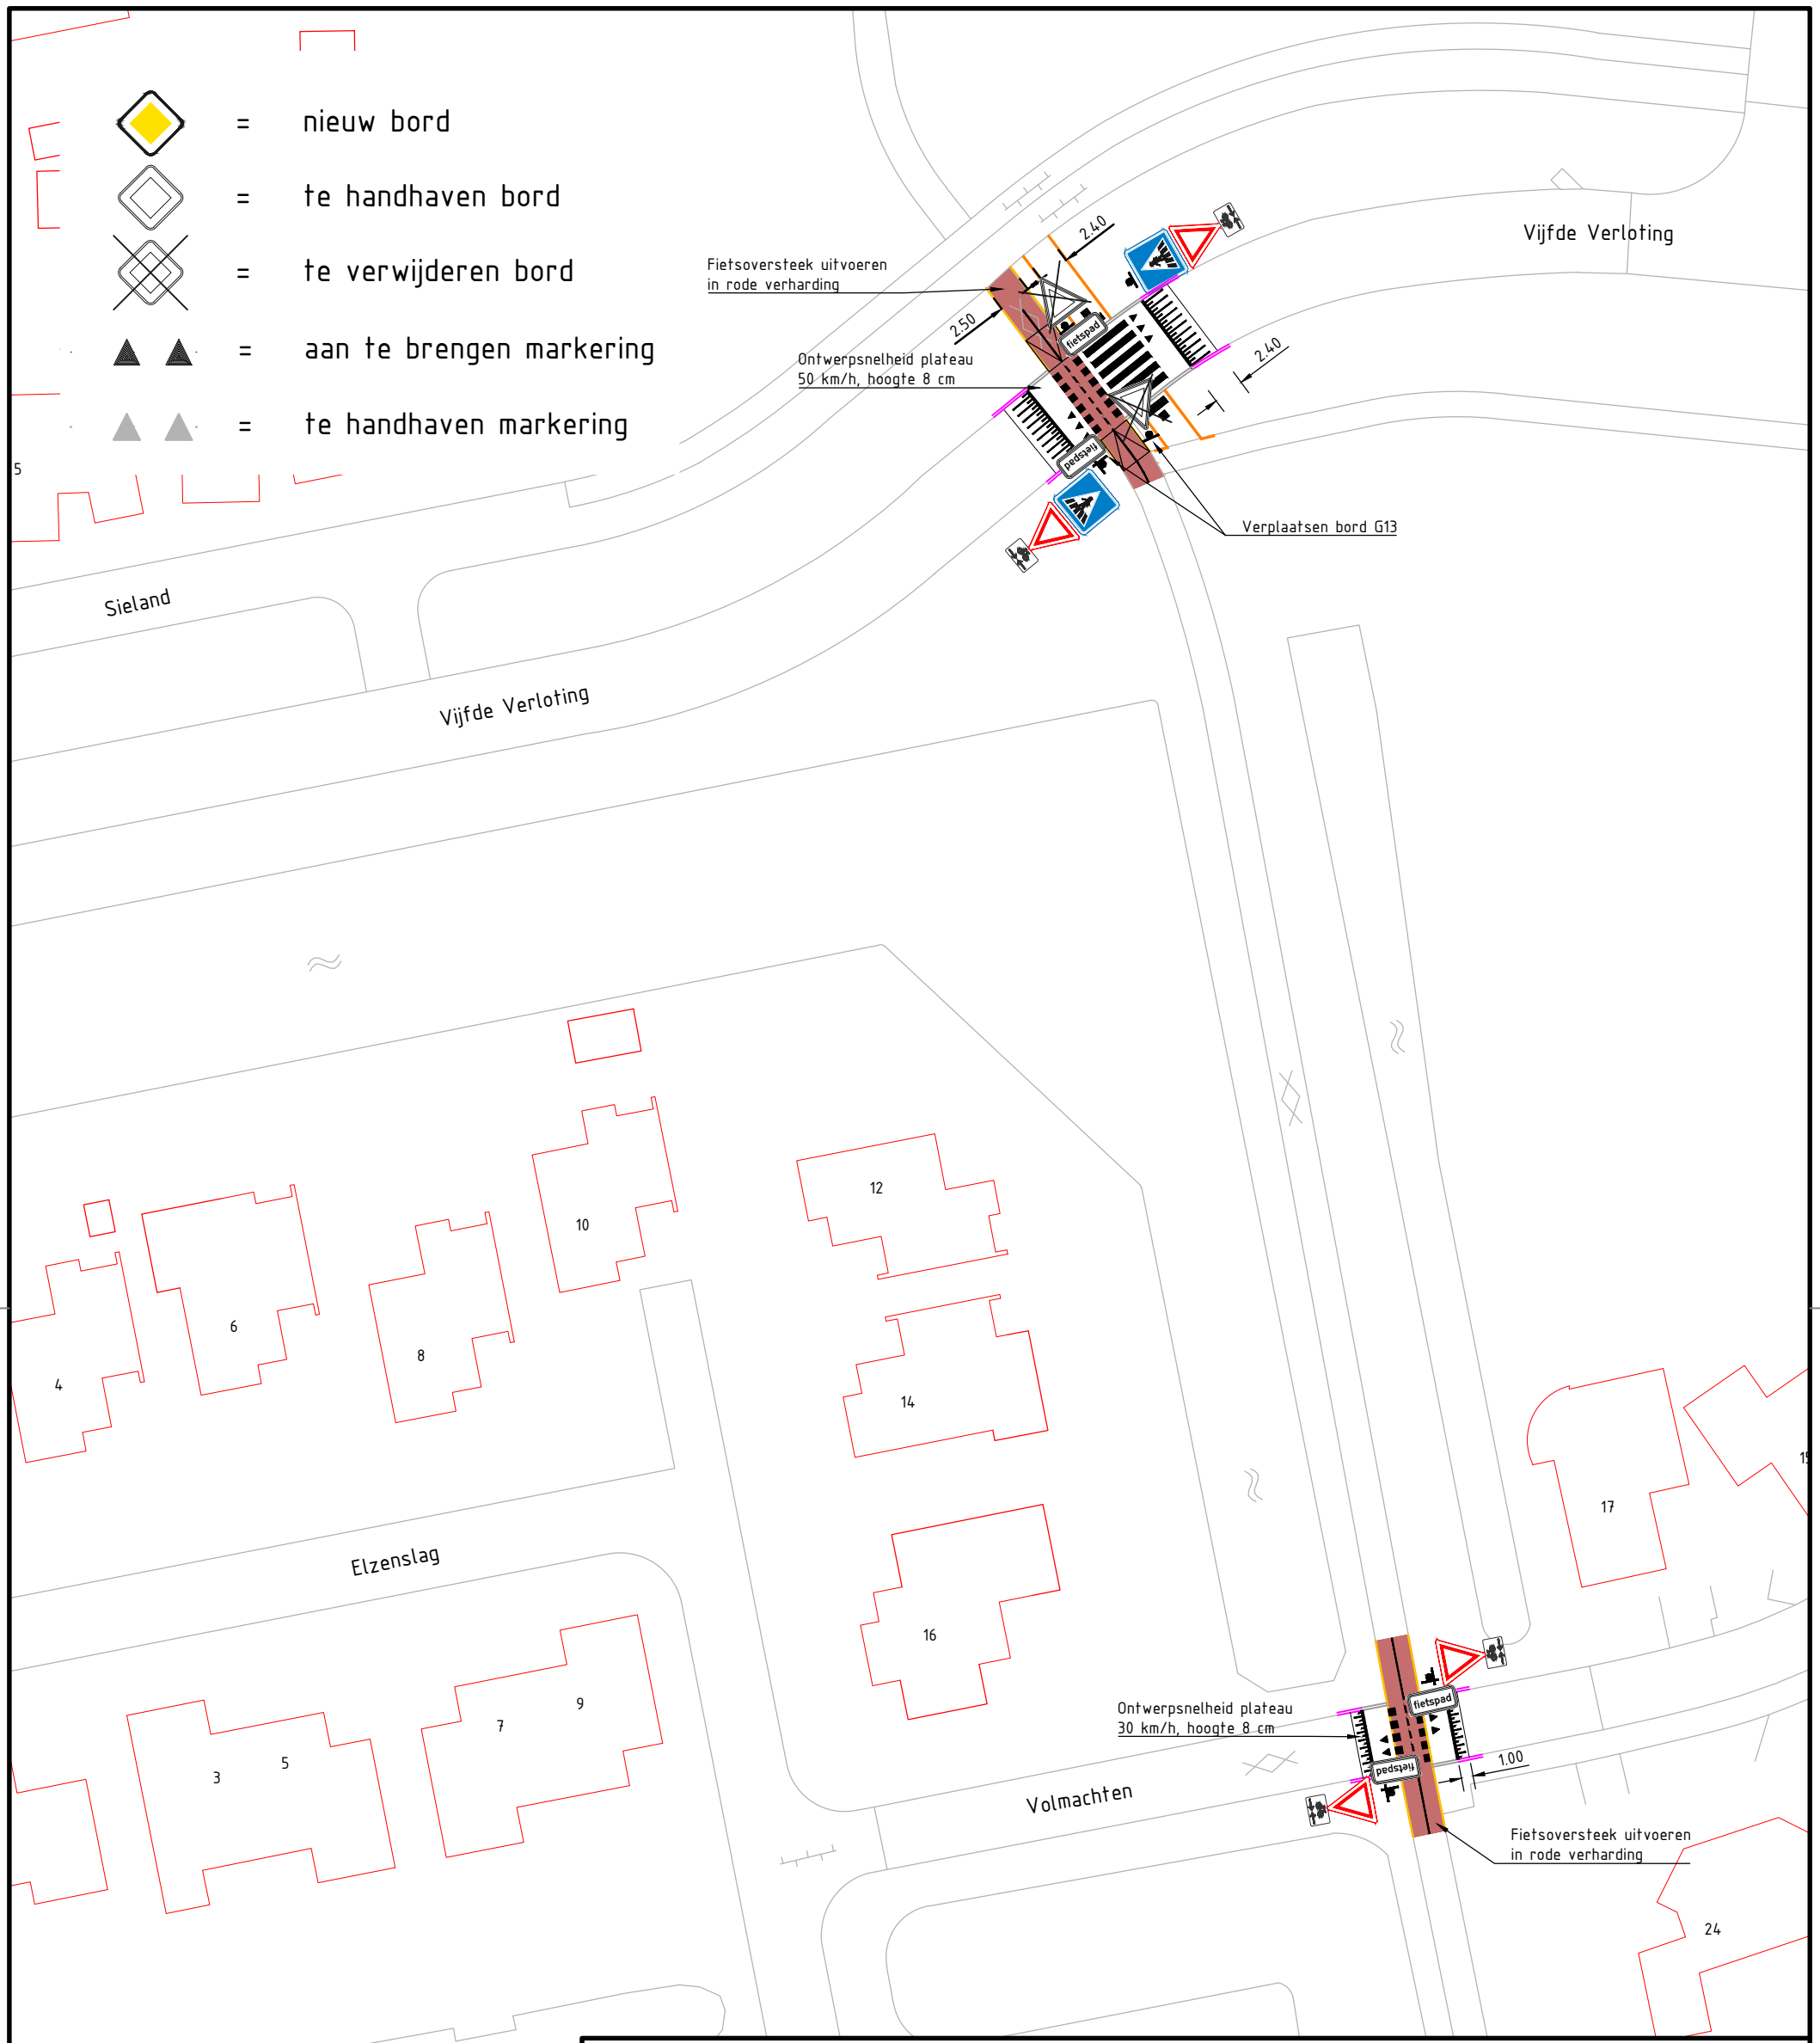

GEMEENTE NOORDENVELD

OPENBARE WERKEN EN ACCOMMODATIES

BEZOEKADRES	POSTADRES	WEBSITE/E-MAIL	TELEFOON/FAX
Raadhuisstraat 1 9301 AA Roden	Postbus 109 9300 AC Roden	www.gemeentenoordenveld.nl postbus@gemeentenoordenveld.nl	T (050) 502 72 22 F (050) 501 86 27

N

noordpijl

WIJZIGING	FORMAAT
0	A3

BLAD 1 van 1

PROJECT: Fietsoversteek Vijfde Verloting en Volmachten, Roden

BESTEKNUMMER	STATUS	GETEKEND	WIJZIGINGEN
-	Concept	A. Hiemstra	A
DATUM	SCHAAL	TEKENINGNUMMER	B
24 mei 2017	1:500	-	C
BETREFT			D
Situatietekening			E
			F
			G

© - 2011 OPENBARE WERKEN & ACCOMMODATIES NOORDENVELD- deze tekening mag zonder toestemming niet vermenigvuldigd worden-