

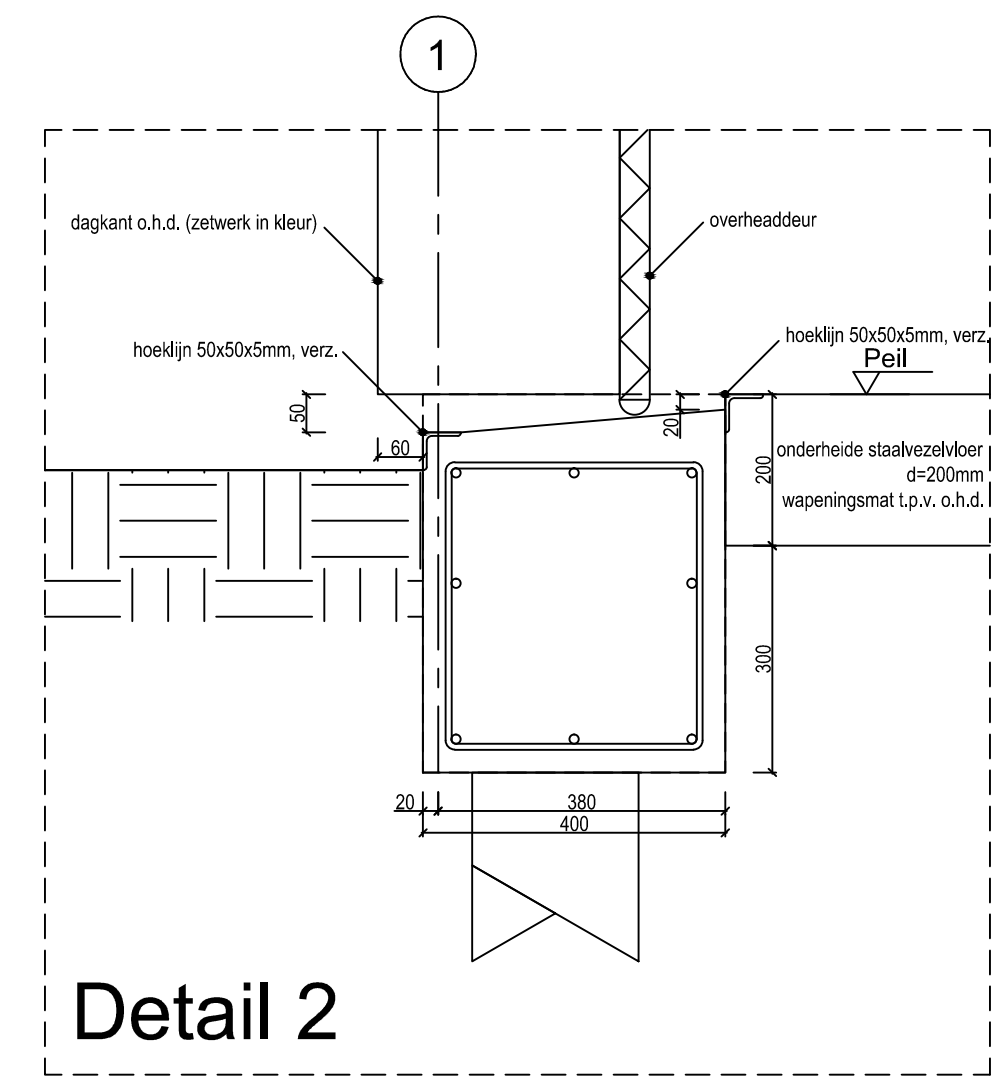
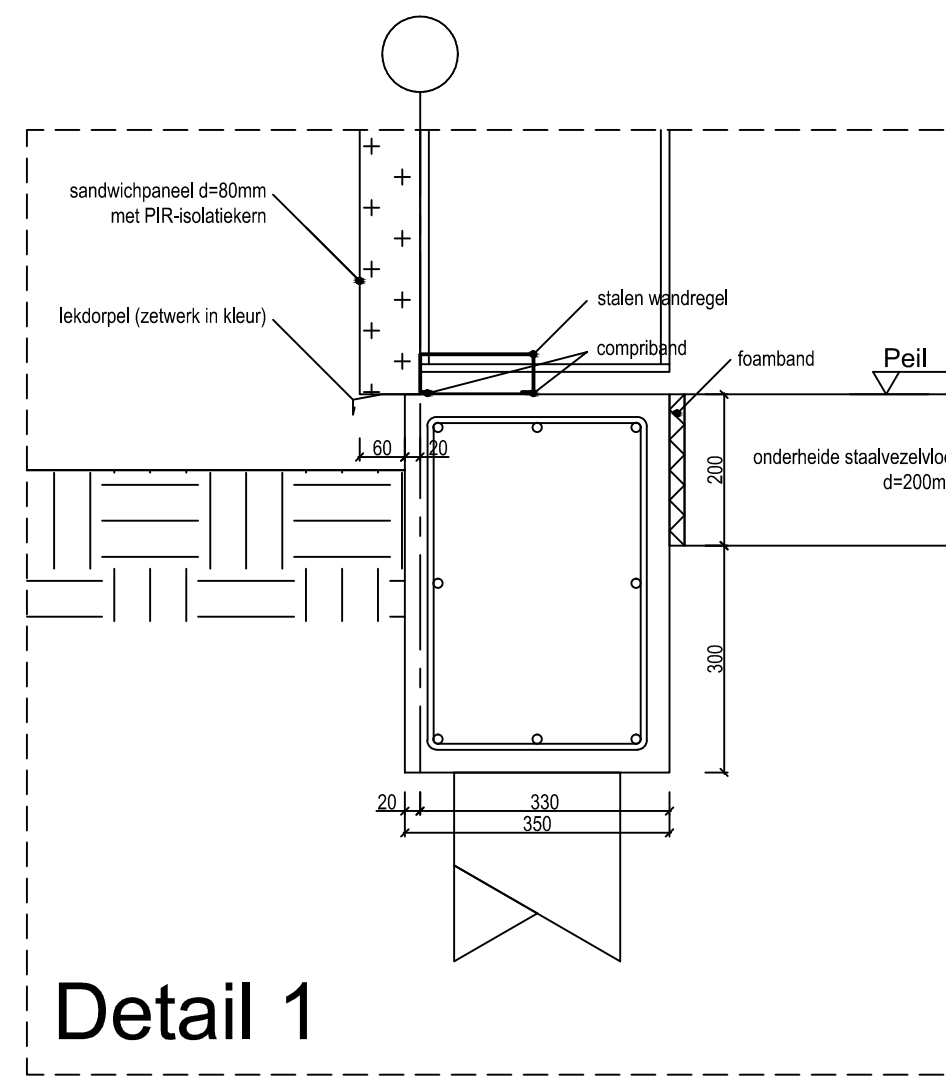
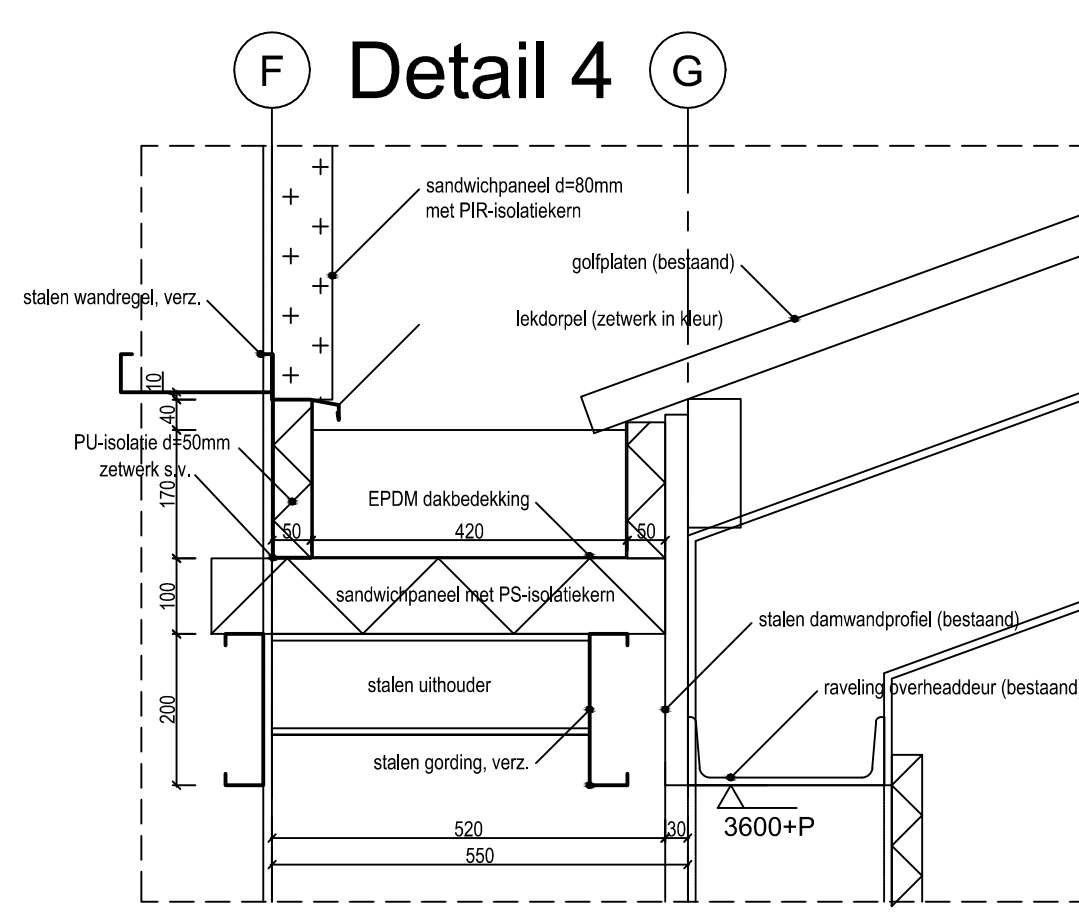
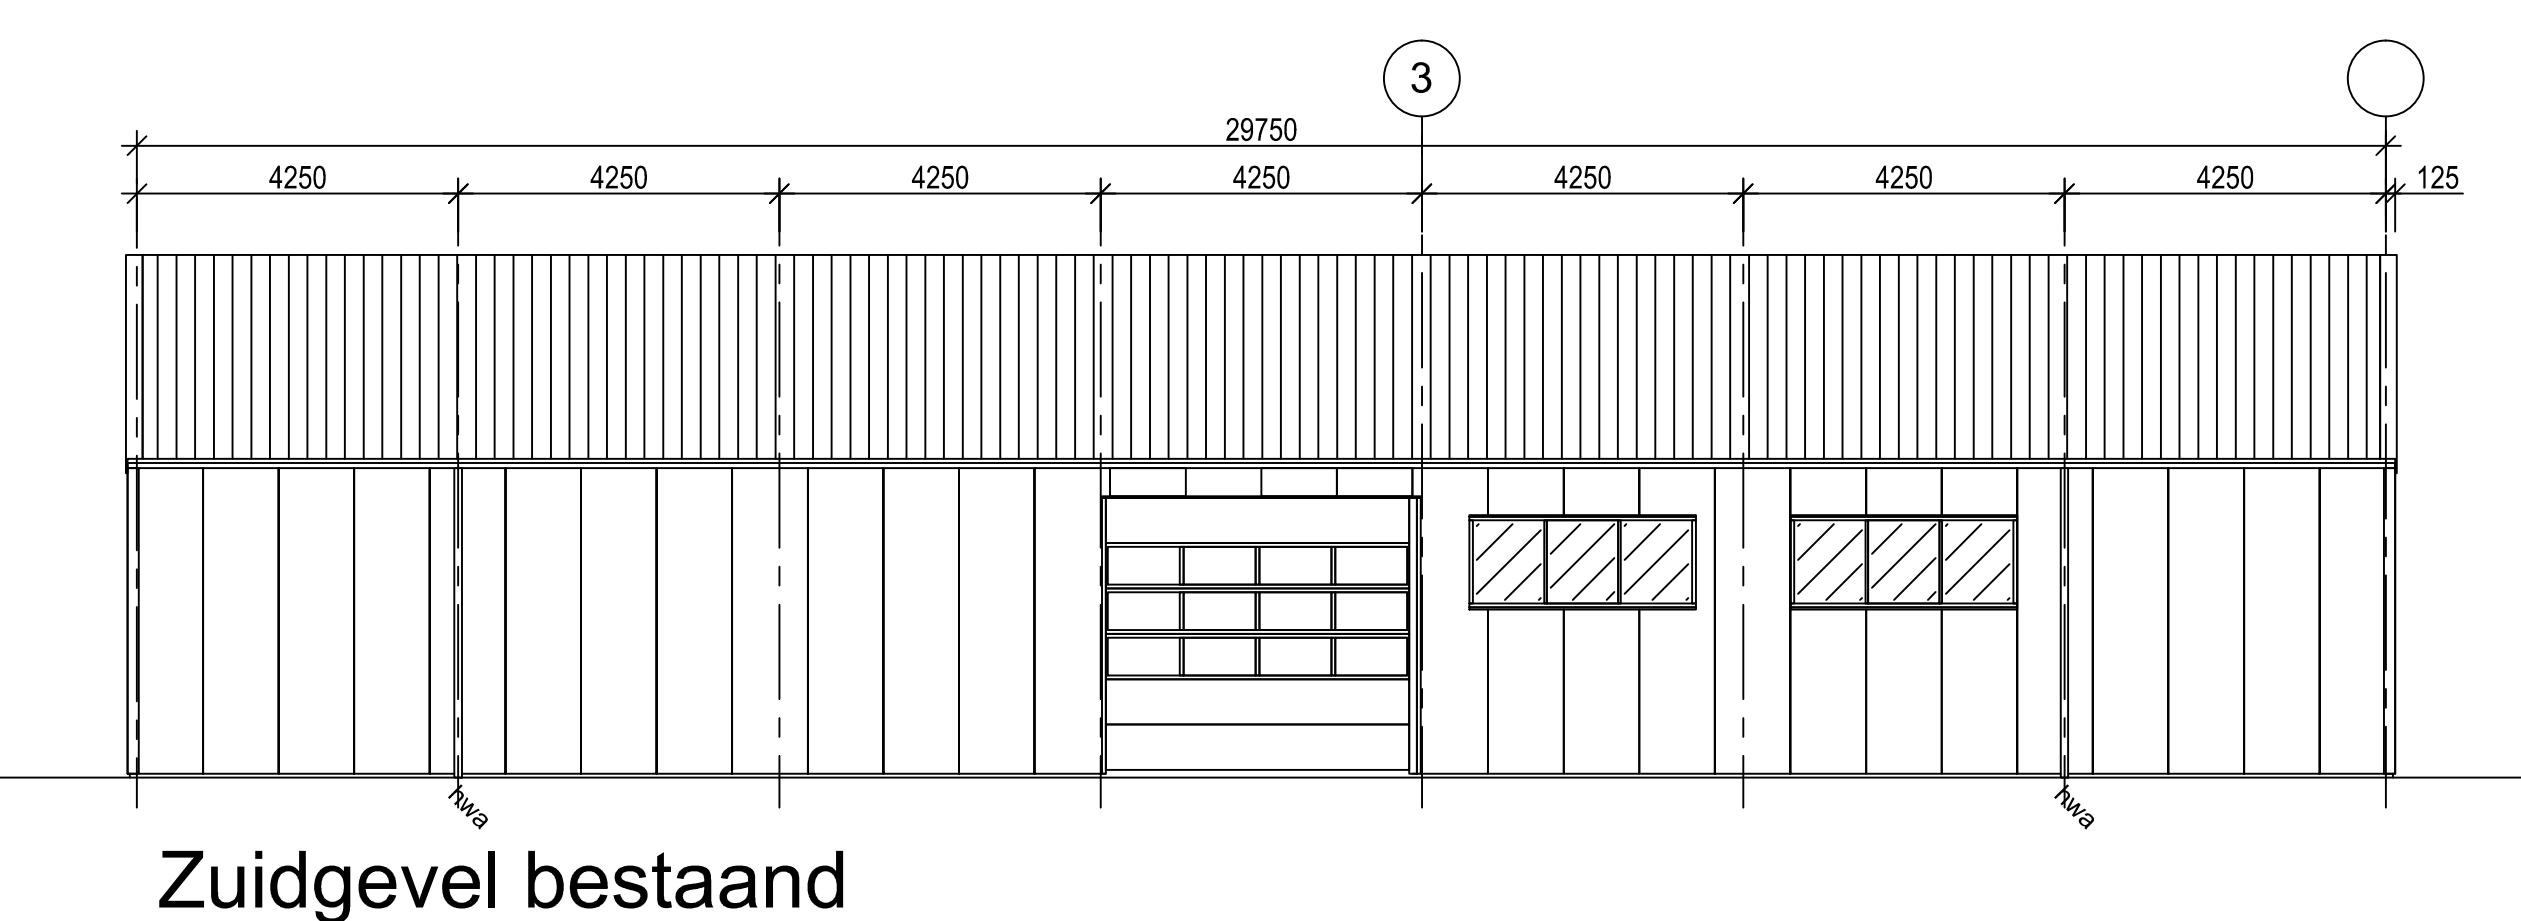
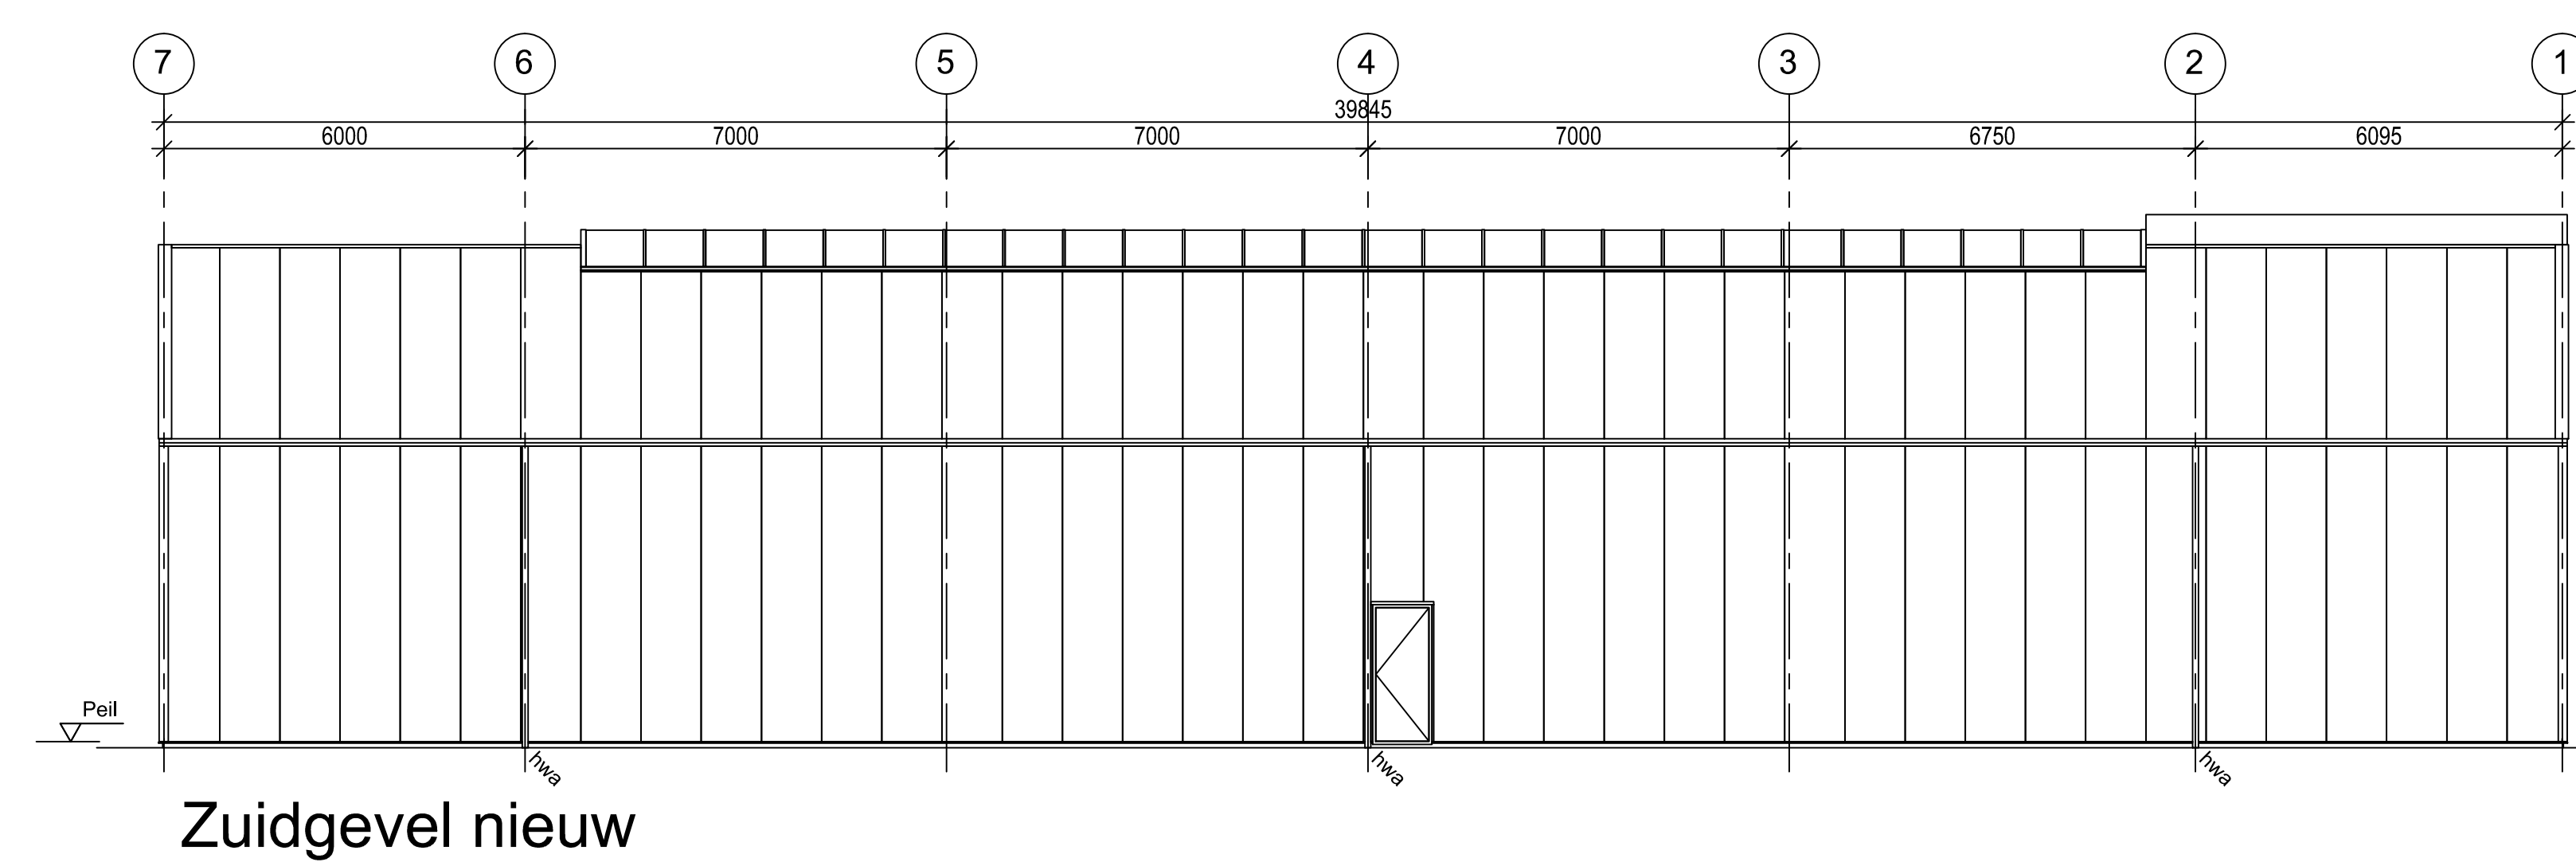
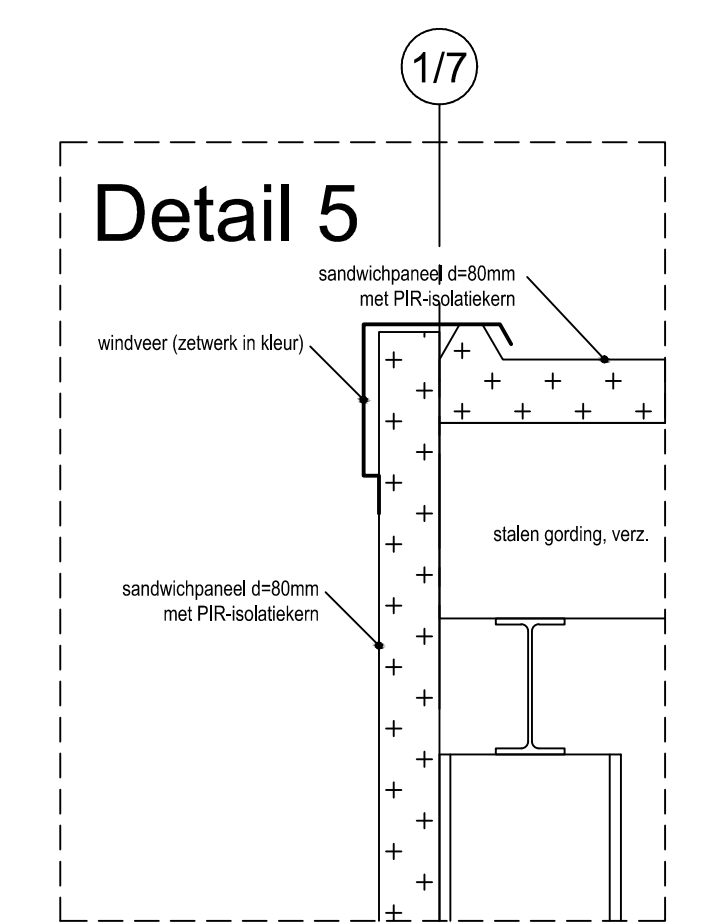
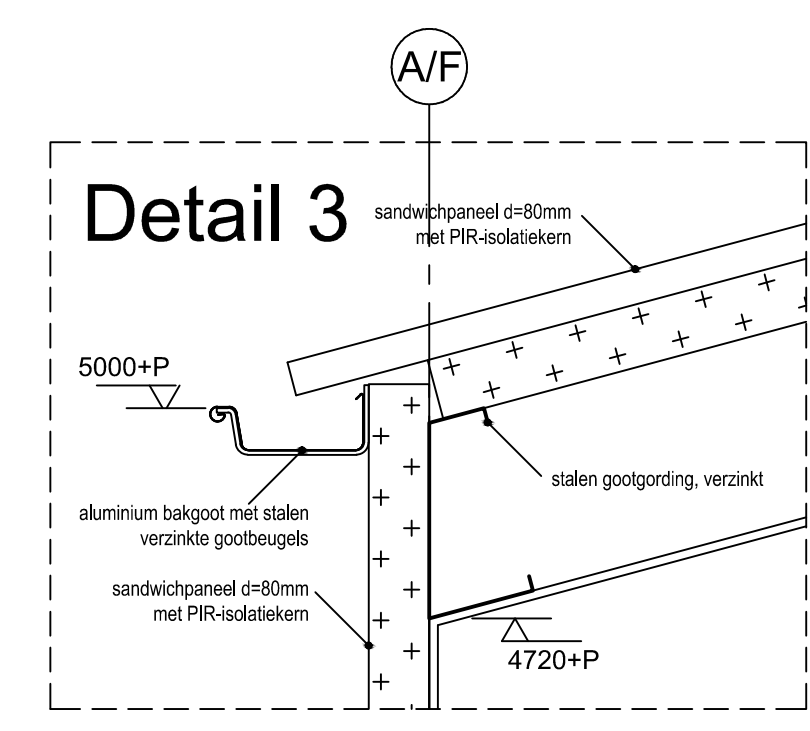
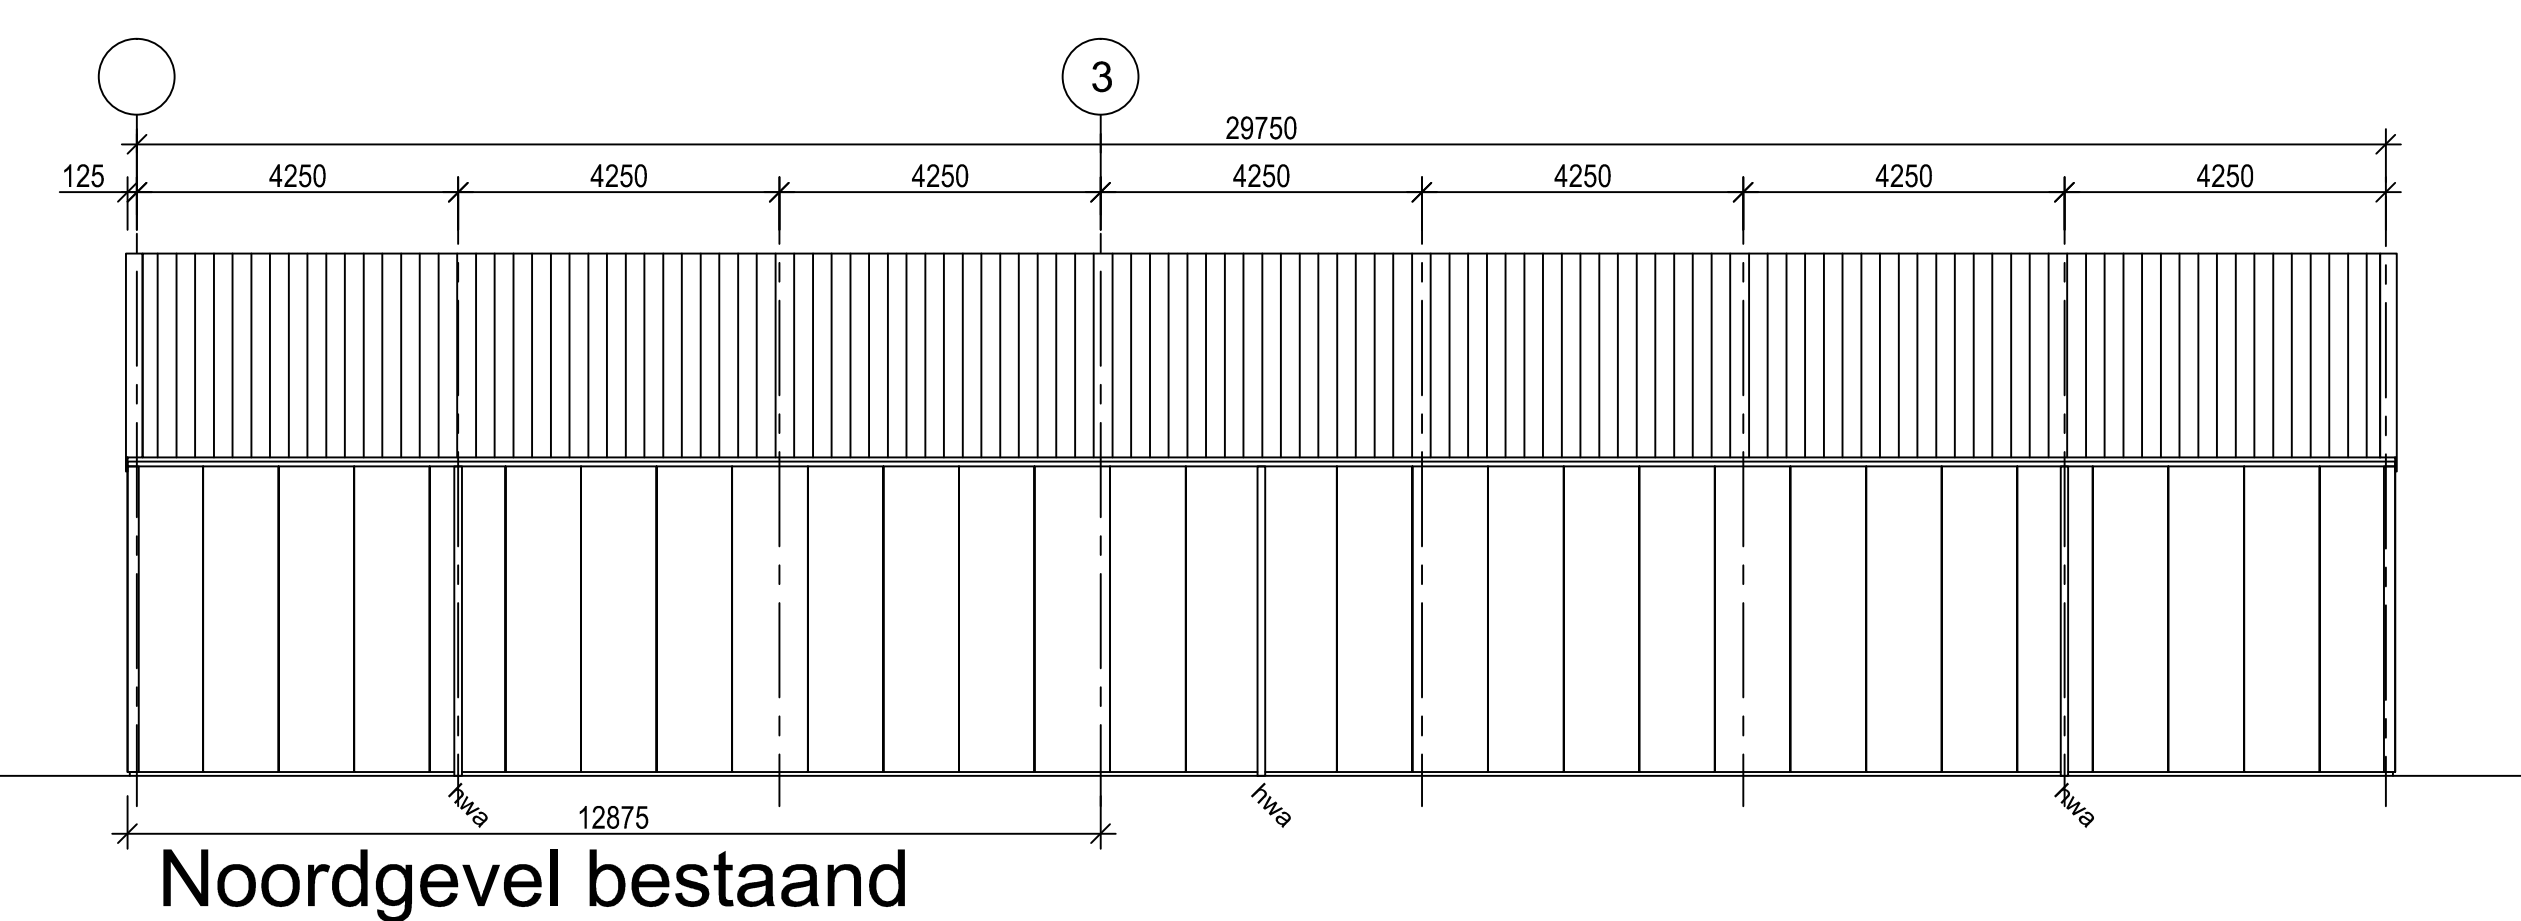
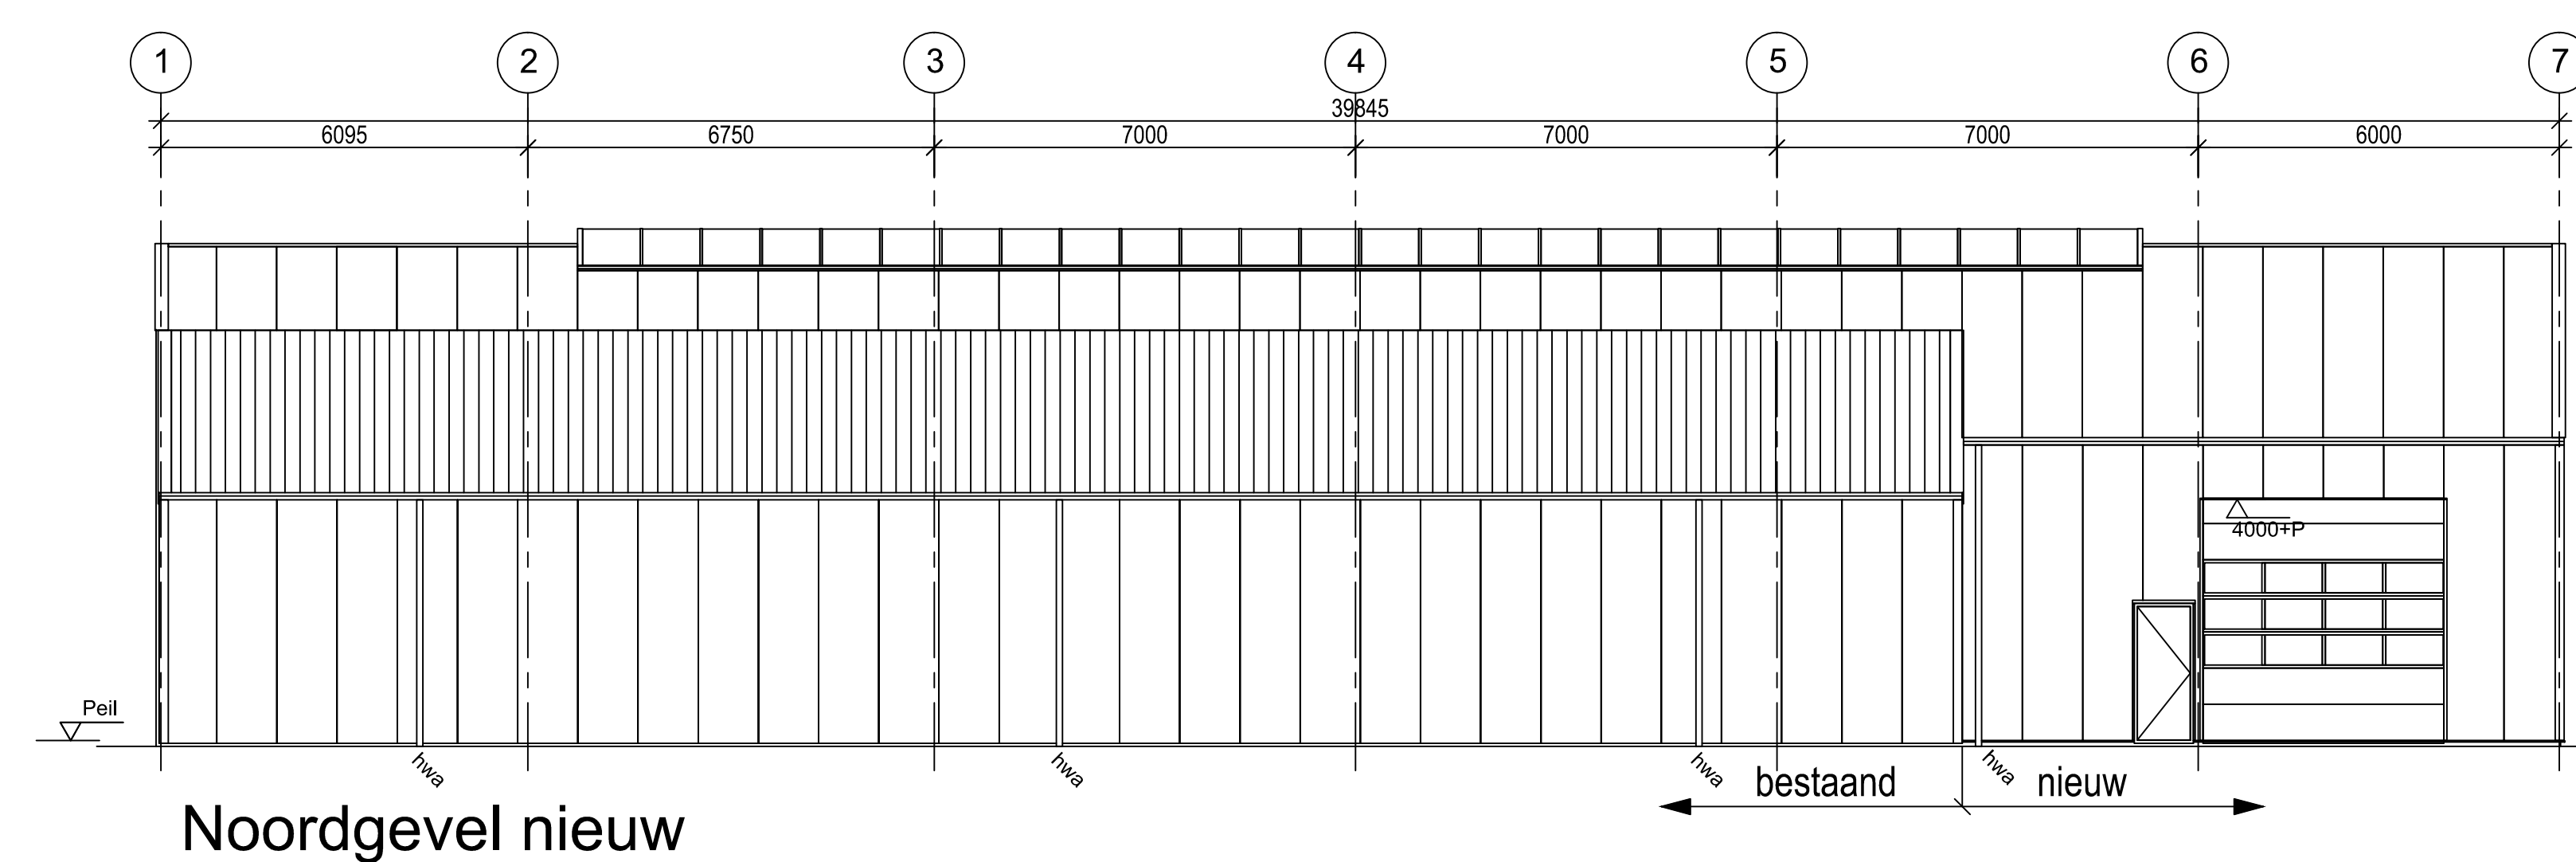
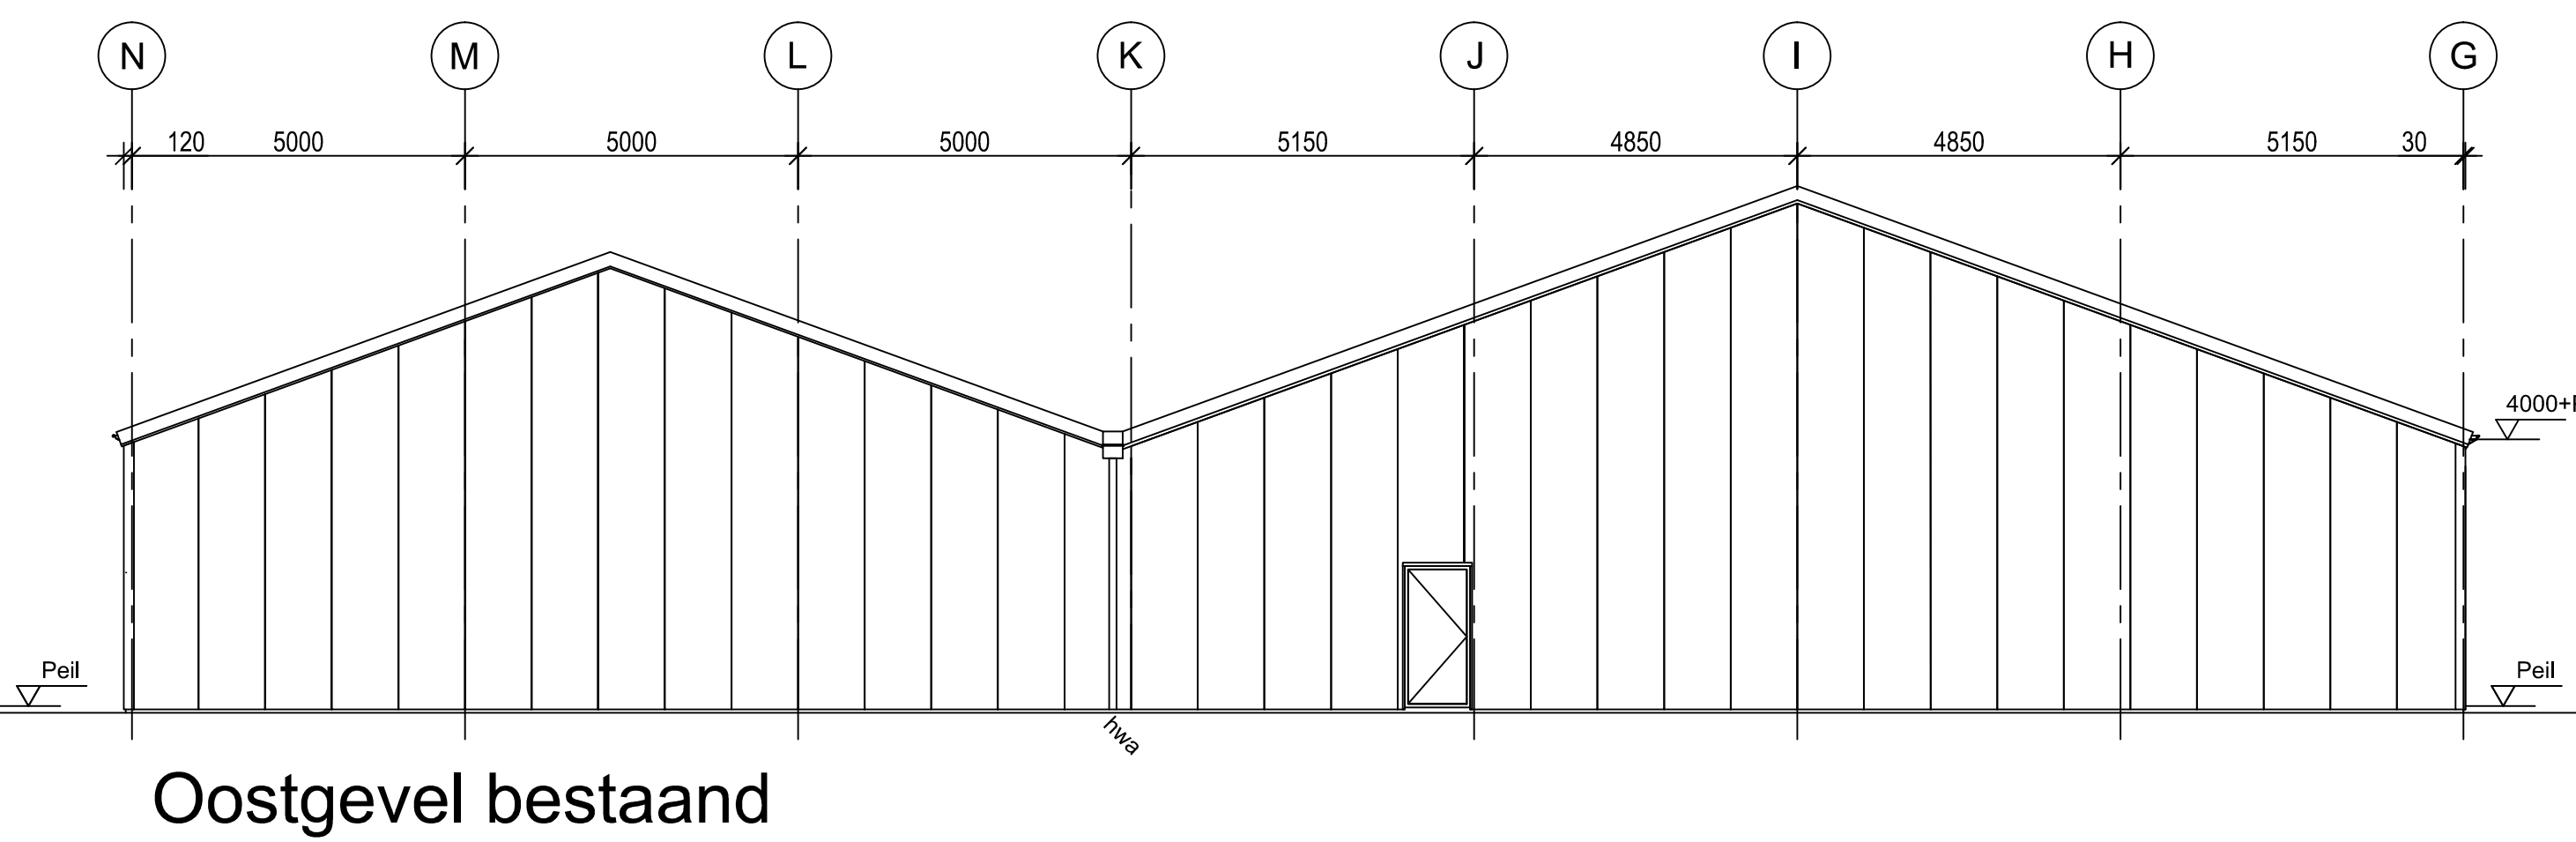
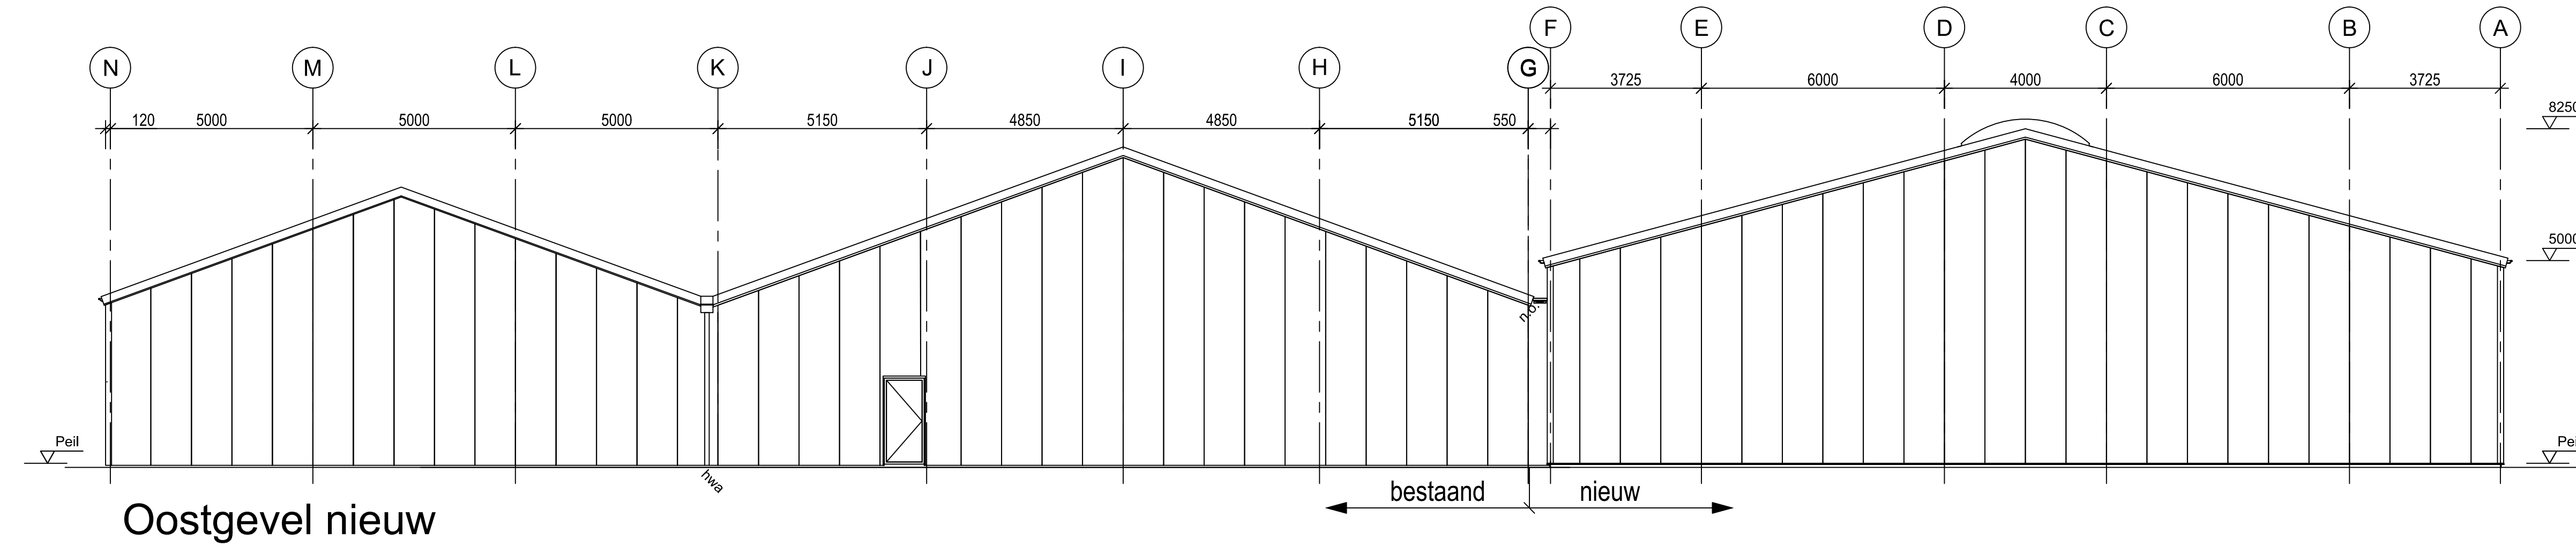


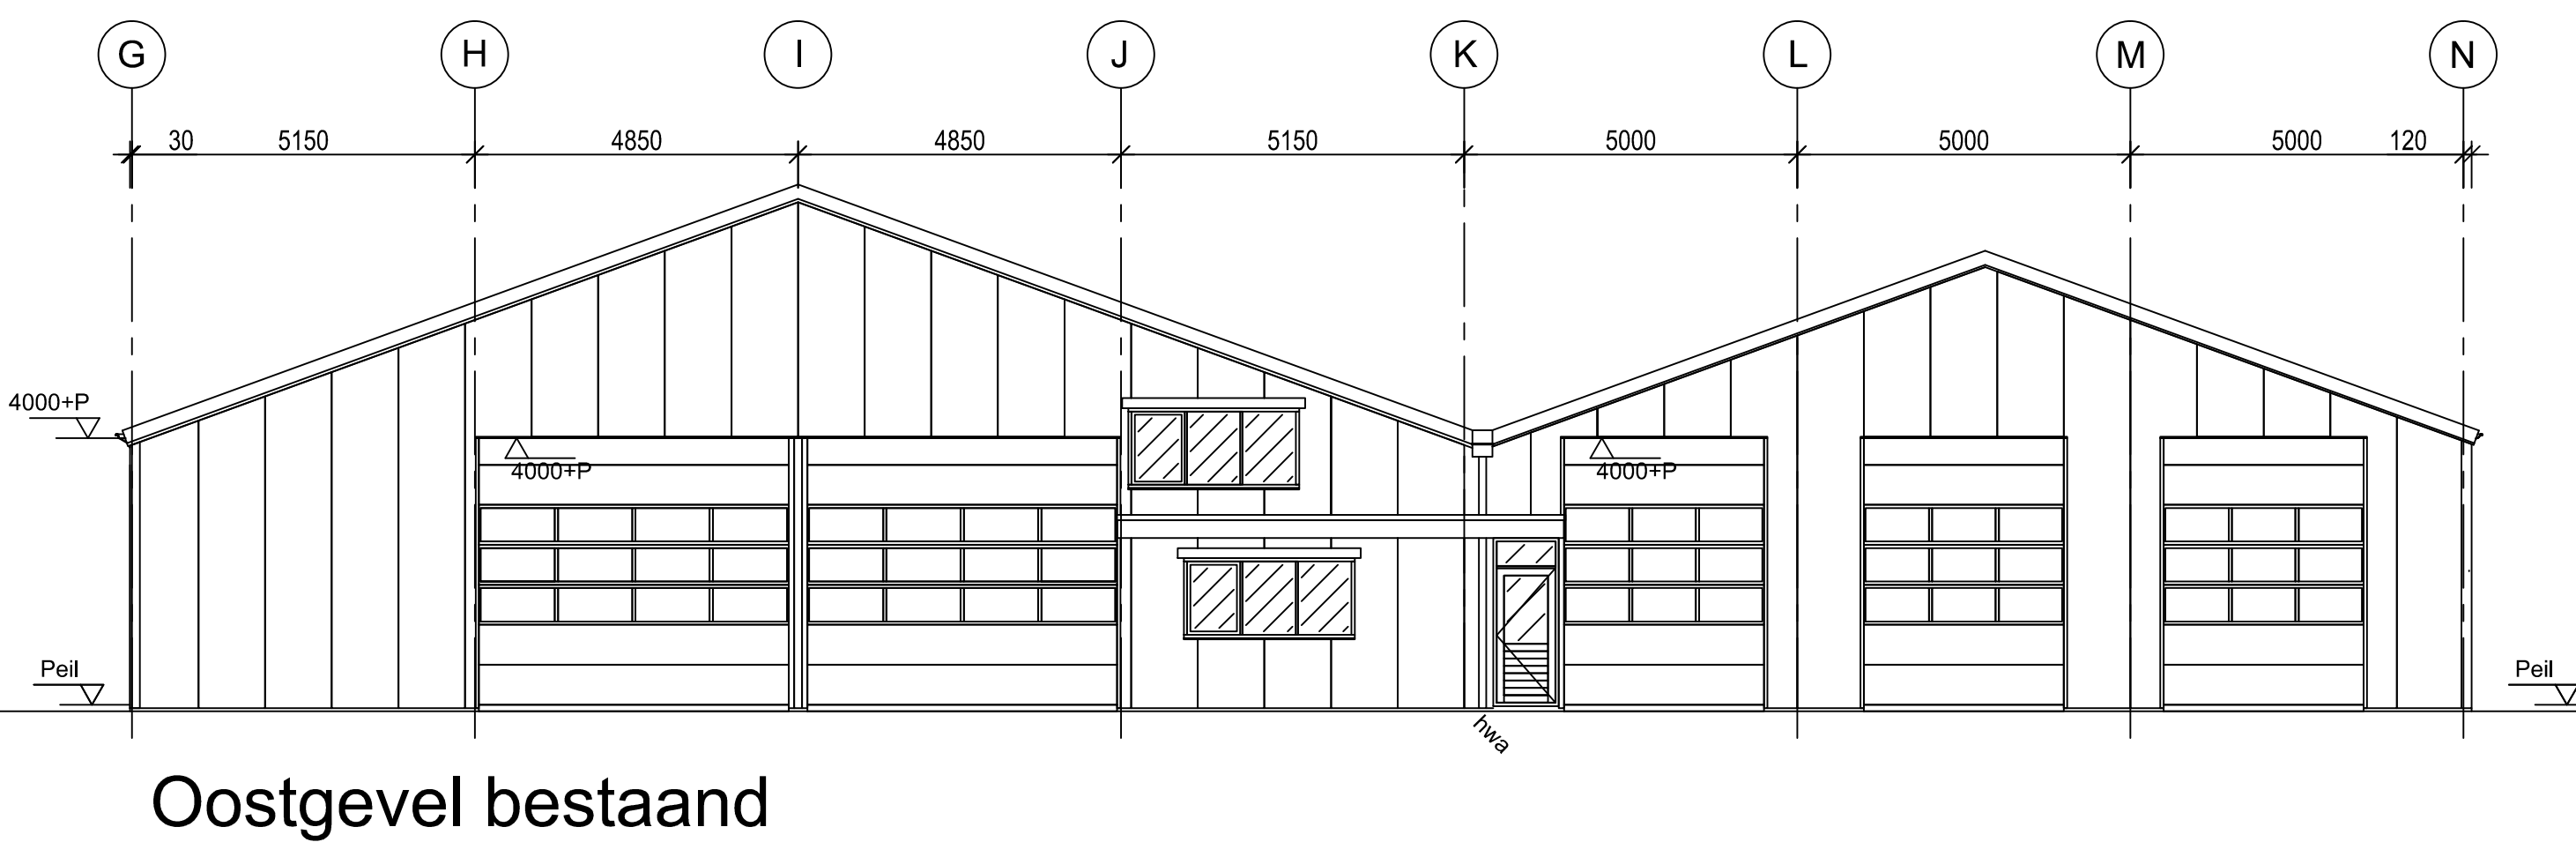

Legenda uitbreiding		
Onderdeel:	Materiaal:	Kleur:
dakbedekking goot	bitumenreuz 2 laag- / EPDM	grijs / zwart
dakbedekking hal	sandwichpaneel JI ROOF 1000	antraciet RAL 7016 (plastisol-coating)
gevels	sandwichpaneel JI WALL 1000VB	donkergroen (plastisol-coating)
zetwerk	staalplaat	donkergroen (plastisol-coating)
kozijnen	hardhout	wit
deuren	sandwichpaneel	wit
overheaddeuren	sandwichpaneel	wit
hemelwaterafvoeren	p.v.c.	lichtgrijs
noodoverstorten	zink	lichtgrijs

Legenda bestaande hallen		
Onderdeel:	Materiaal:	Kleur:
dakbedekking	gipsbeton (bestand)	antraciet RAL 7016
gevels	damwandprofiel	donkergroen (plastisol-coating)
zetwerk	staalplaat	donkergroen (plastisol-coating)
kozijnen	hardhout	wit
deuren	hardhout	wit
overheaddeuren	sandwichpaneel	wit
hemelwaterafvoeren	p.v.c.	lichtgrijs

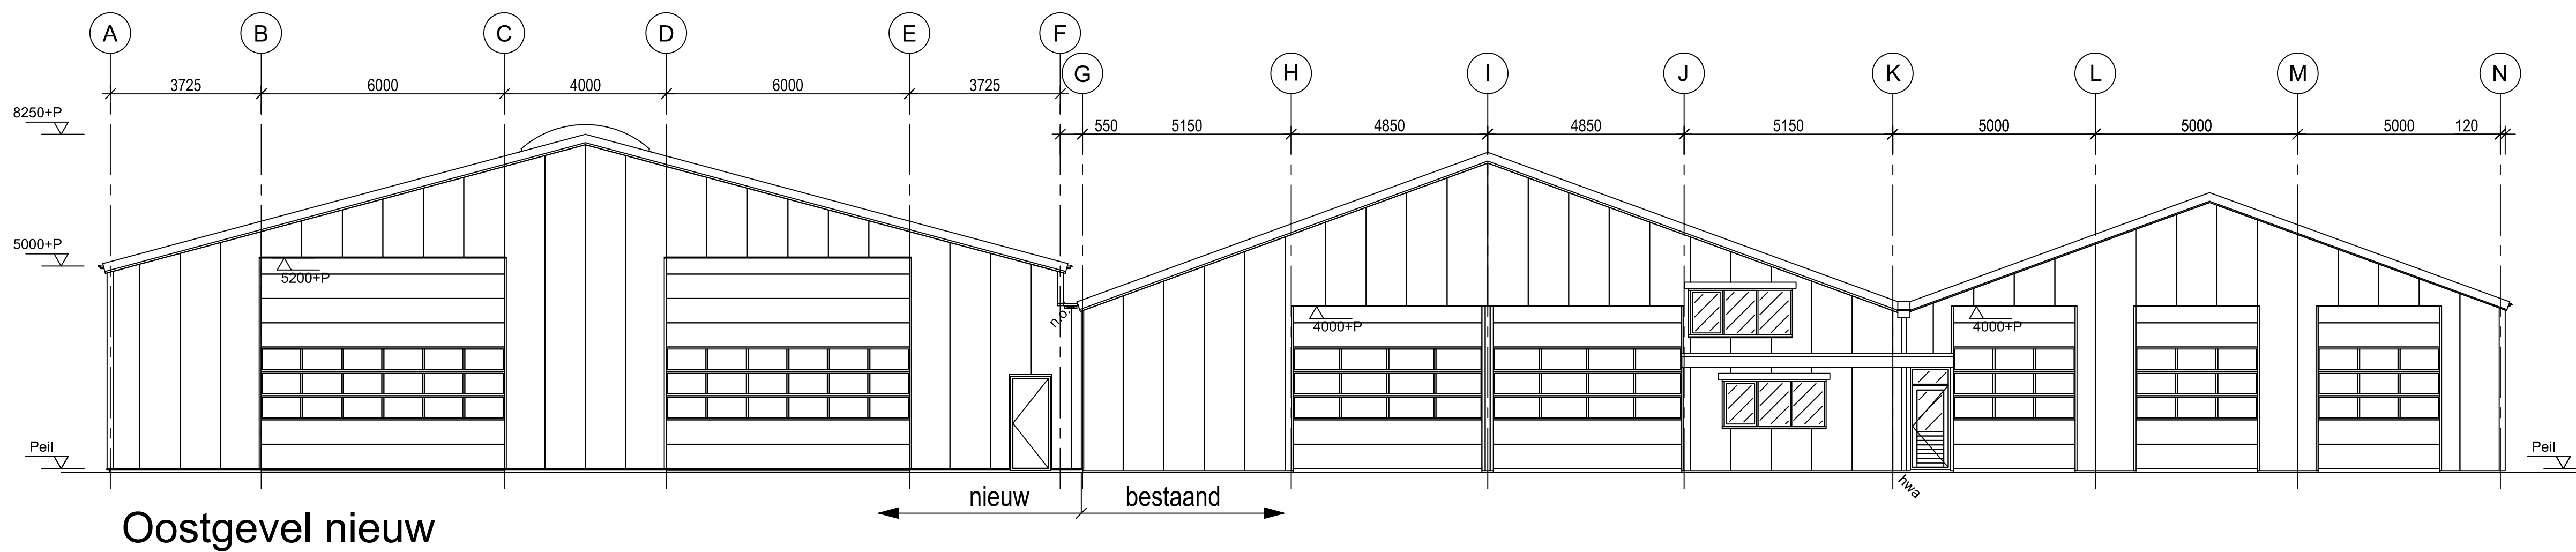

RUIMTEBOUWERS BV

Tel. 0229 - 28 59 00
Fax 0229 - 28 59 01
De Factory 21, Zwaag

info@m3ruimtebouwers.nl
www.m3ruimtebouwers.nl
ABN Amro 48 92 23 507
K.v.a. 37122254

Project: **bedrijfshal 24x40m1**
Bouwadres: **Barsingherweg 39, 1766 GE Wieringerwaard**

Opdrachtgever: **Wiba bandenservice**

Onderdeel: **Aanzichten en details**

Get.: M.E. d.d. 20-04-2016 opm. Ter controle opdrachtgever
Rev.: M.E. d.d. 03-05-2016 opm. Bouwvergunning

Schaal: **1:100**
Formaat: **A0**

22115
B02