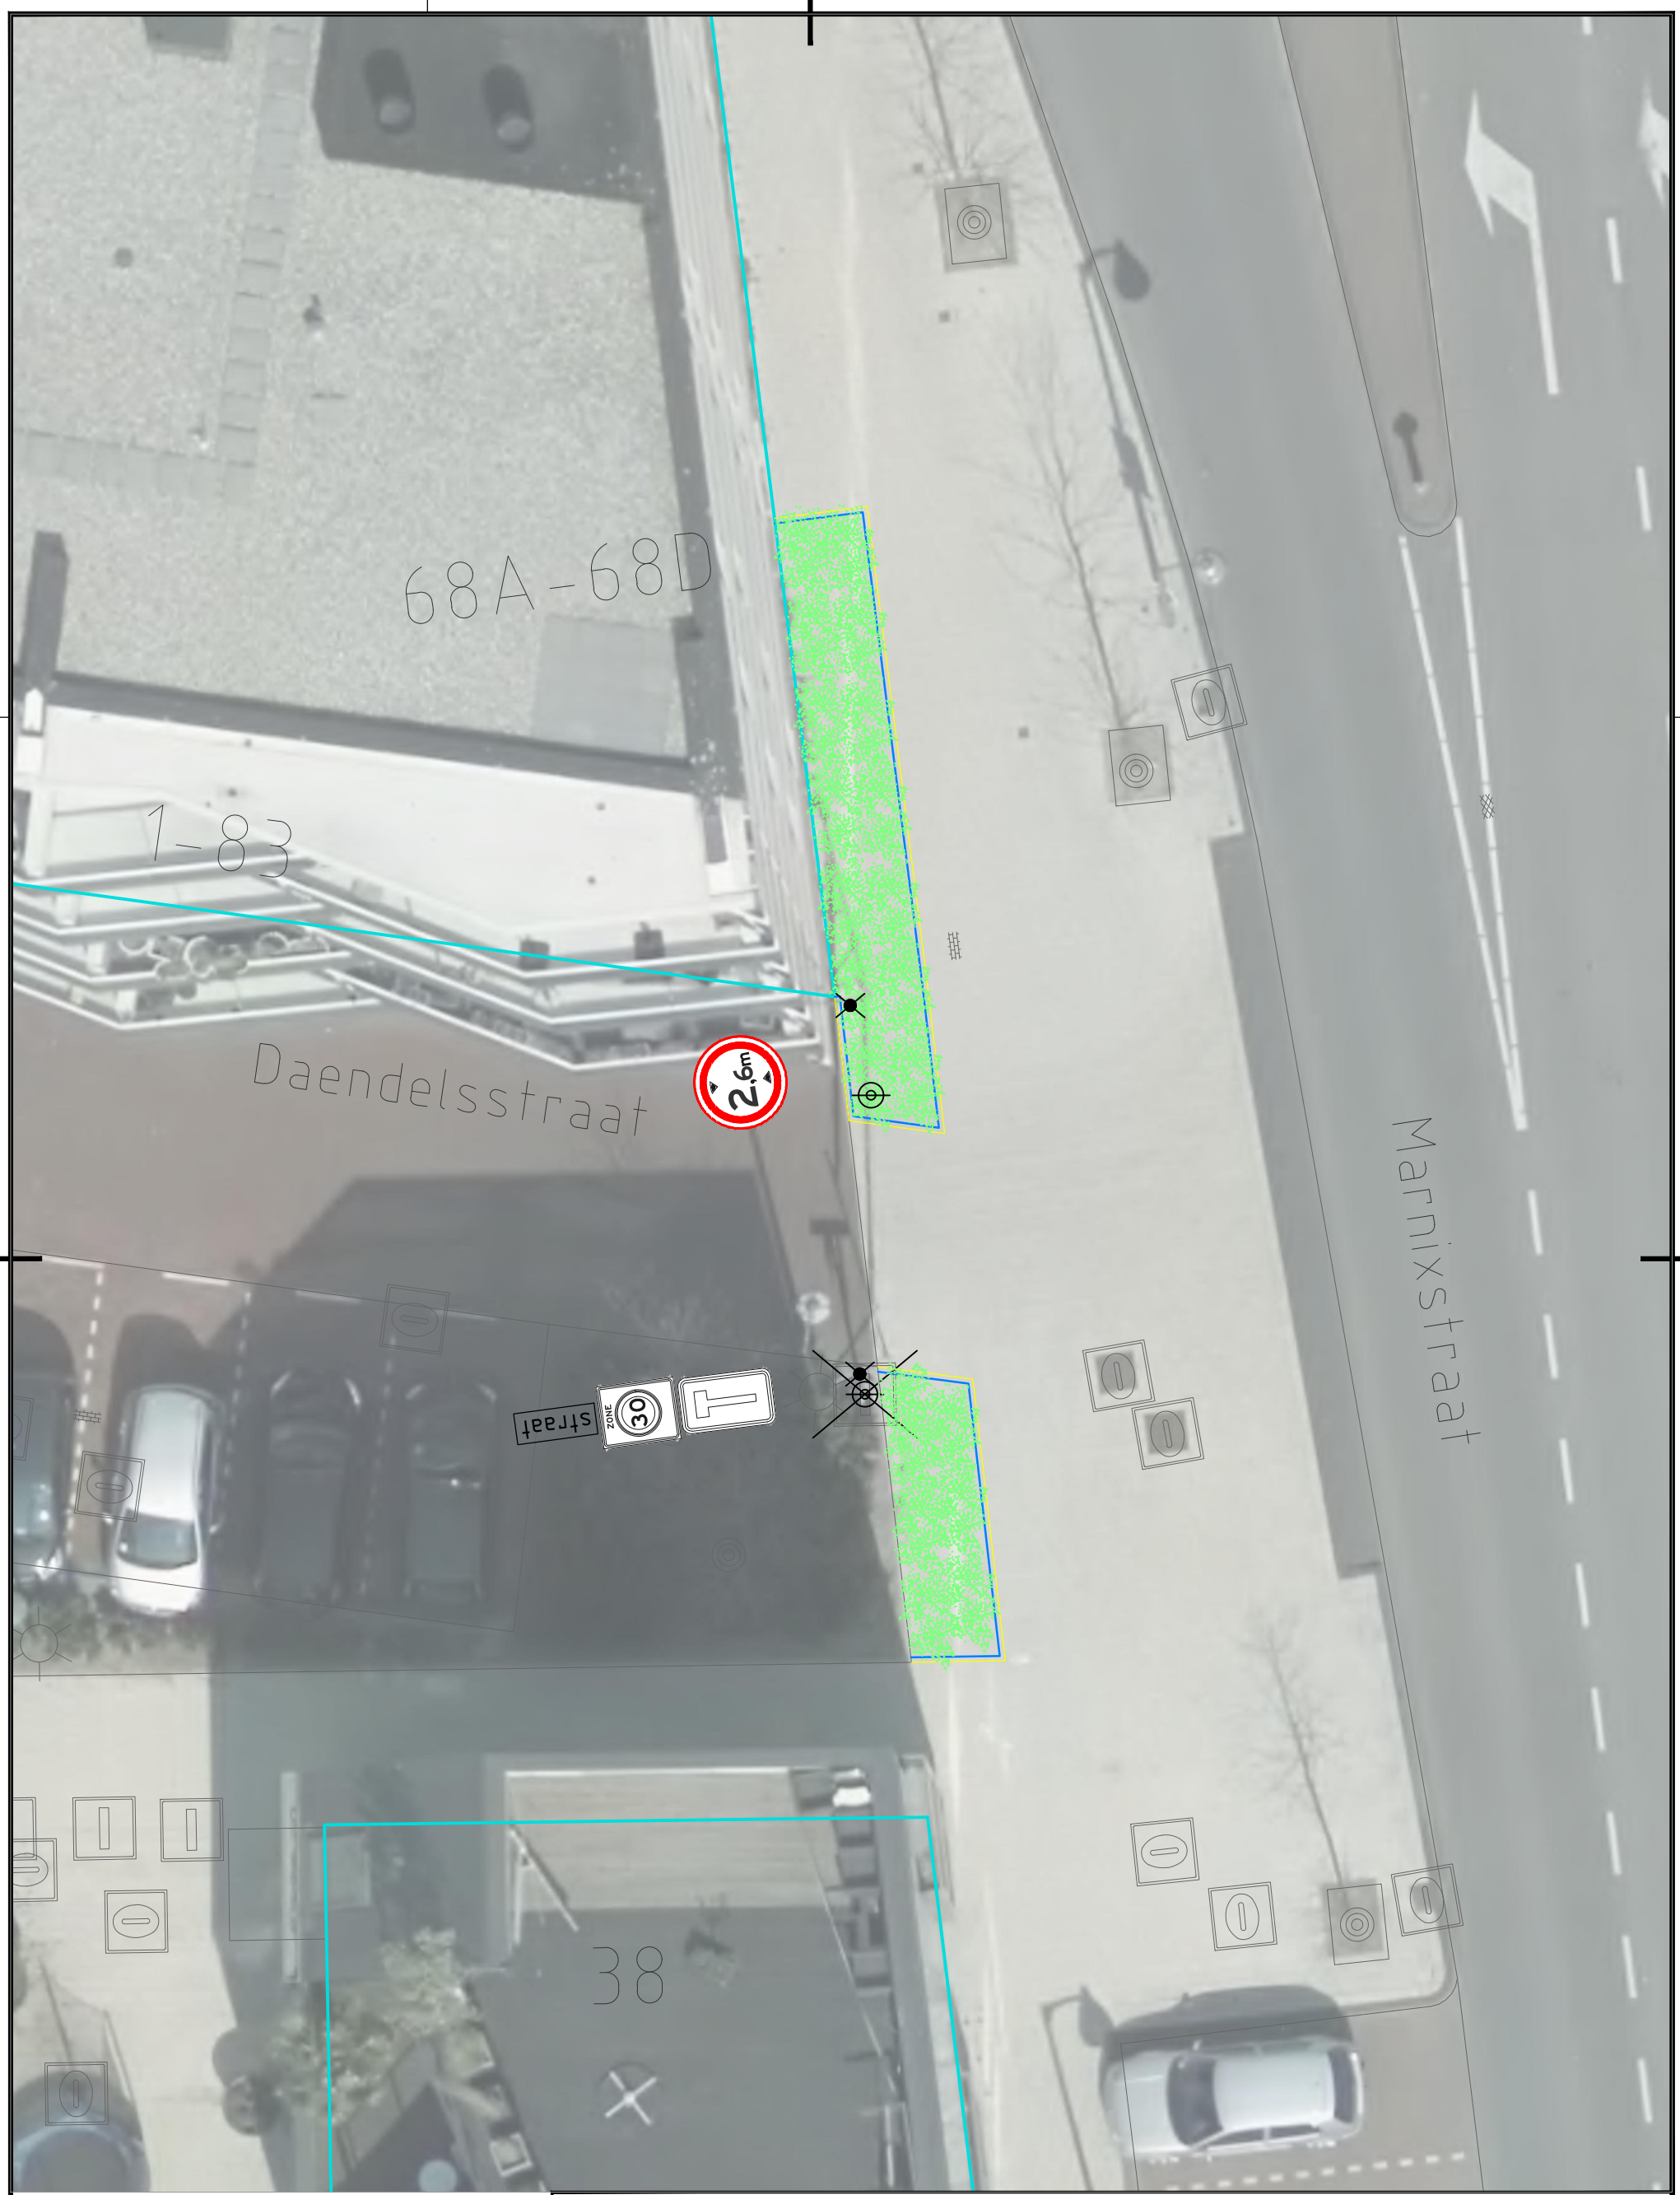

Project

Hoogtebeperking Daendelsstraat

Onderwerp

Bebordingstekening

Getekend door	Gecontroleerd door	Blad	Aantal	Documentsoort	Documentstatus	Contractnummer:
Ton Heijnen	TACOR	1	1	Tekening	Definitief	
Datum uitgifte	**Gezien door**	**Schaal**		**Formaat**	**Domein**	**Zaaknummer:**
11-07-2017		1:100		A3L	Ontwerp	Z/17/456603

Gemeente Leiden
Ontwerp en Mobiliteit
Leiden
Stationsplein 107
Postbus 9100, 2300 PC Leiden
Tel. 14071

Documentnummer: 1137050