

Verklaring

-  HUIDIGE SITUATIE
-  NIEUWE SITUATIE VOORKEURSONTWERP
-  ALTERNATIEF ONTWERP
-  ONTWERPHOOGTE NAP +0.10
-  LOCATIESPECIFIEKE INGREEPMAAT IN NAP



HARTLIJN ZIJLDIJK



GEVEL(LIJN)



BOOM / BOMENRIJ
(LOCATIE INDICATIEF)



HAAG
(LOCATIE INDICATIEF)



AFRATERING



HEKWERK



HUIDIGE BESCHOEIING



HUIDIGE DAMWAND



HOOGTEPEIL IN METERS N.A.P.



WATERLIJN

D0	20-07-2017	Definitief	LvR
Nr	Datum	Wijziging	Tek

Hoogheemraadschap van Rijnland

Tekenaar
L. van Rijthoven

Schaal
1:100

Kadeverbetering Boterhuispolder
grondgebied 'Teylingen'

Projectleider
A. Rochat

Formaat
A4

1 IN 1

Legenda
Profielen
Ontwerp

Status
Definitief

Wijz.n.r.
D0


Tekeningnummer

409683-BHP-T-DP-Legenda


www.anteagroup.nl



N.A.P. 2.00 m
DWARSPROFIEL DP-T-1

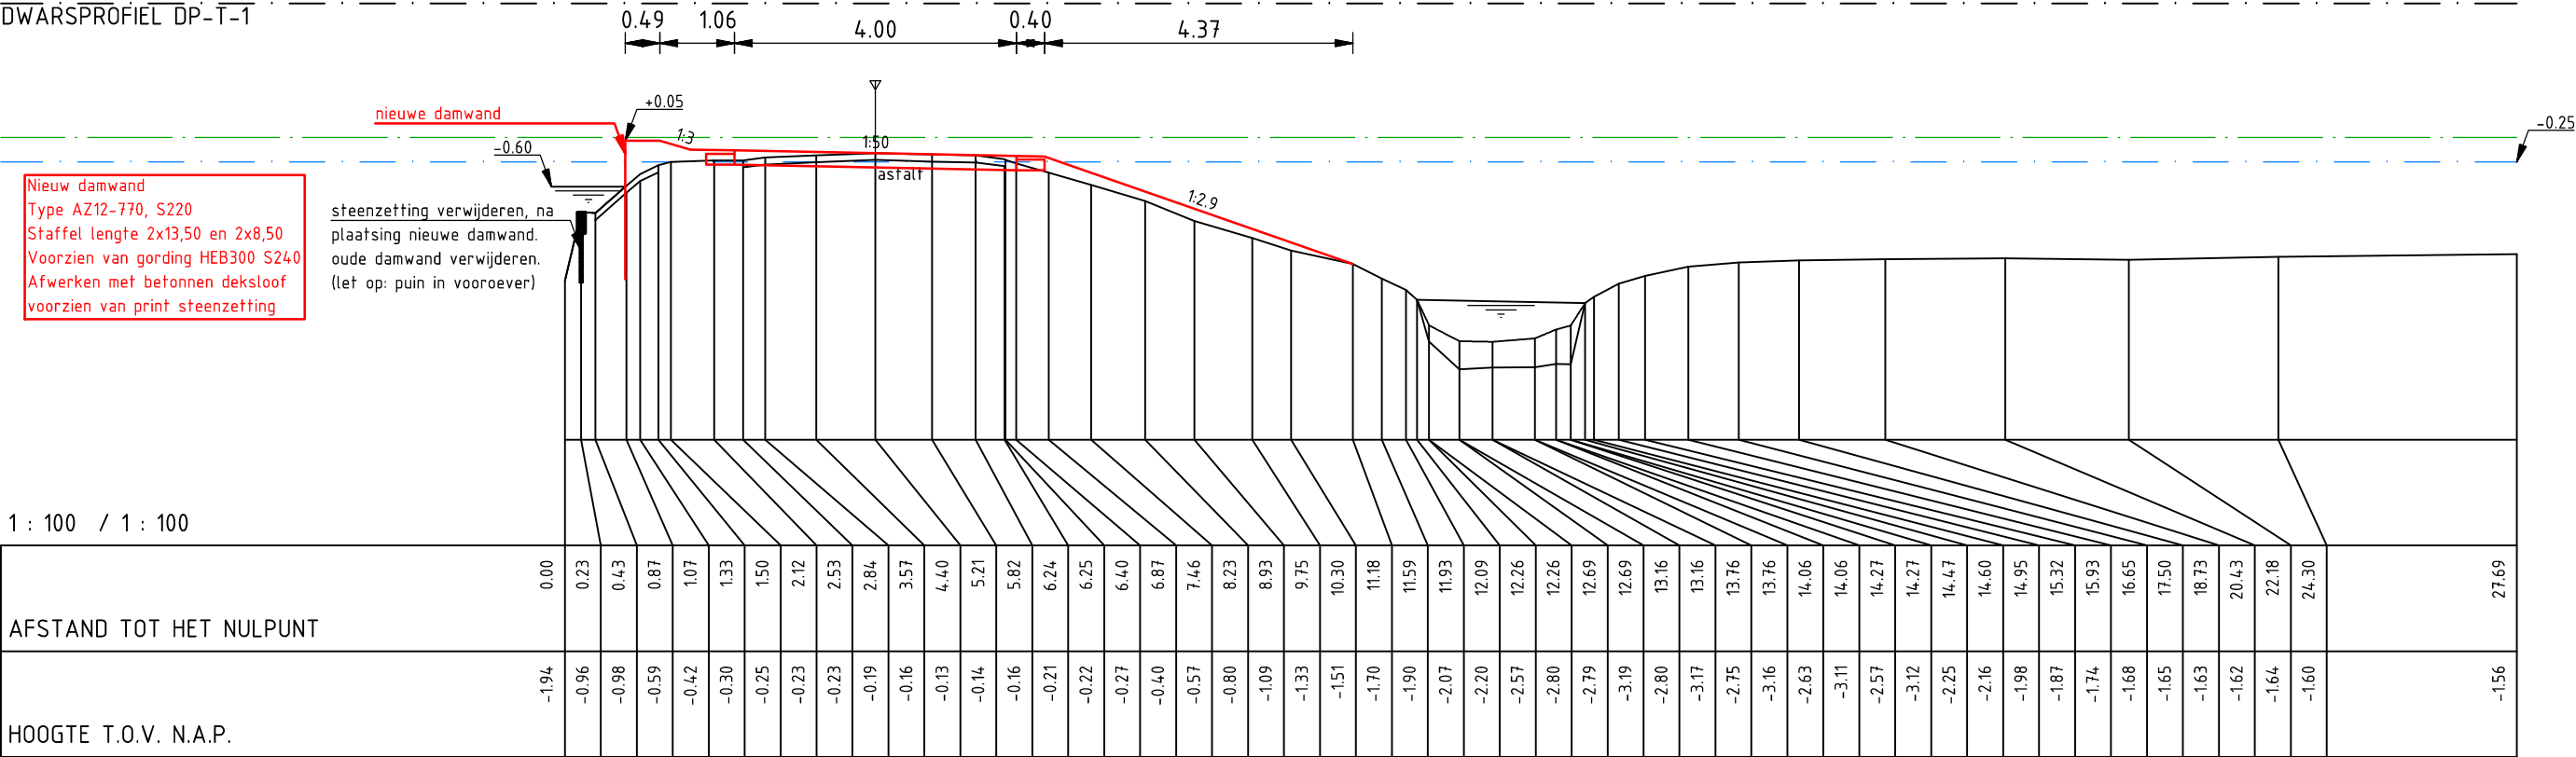

N.A.P. 2.00 m
DWARSPROFIEL DP-T-2

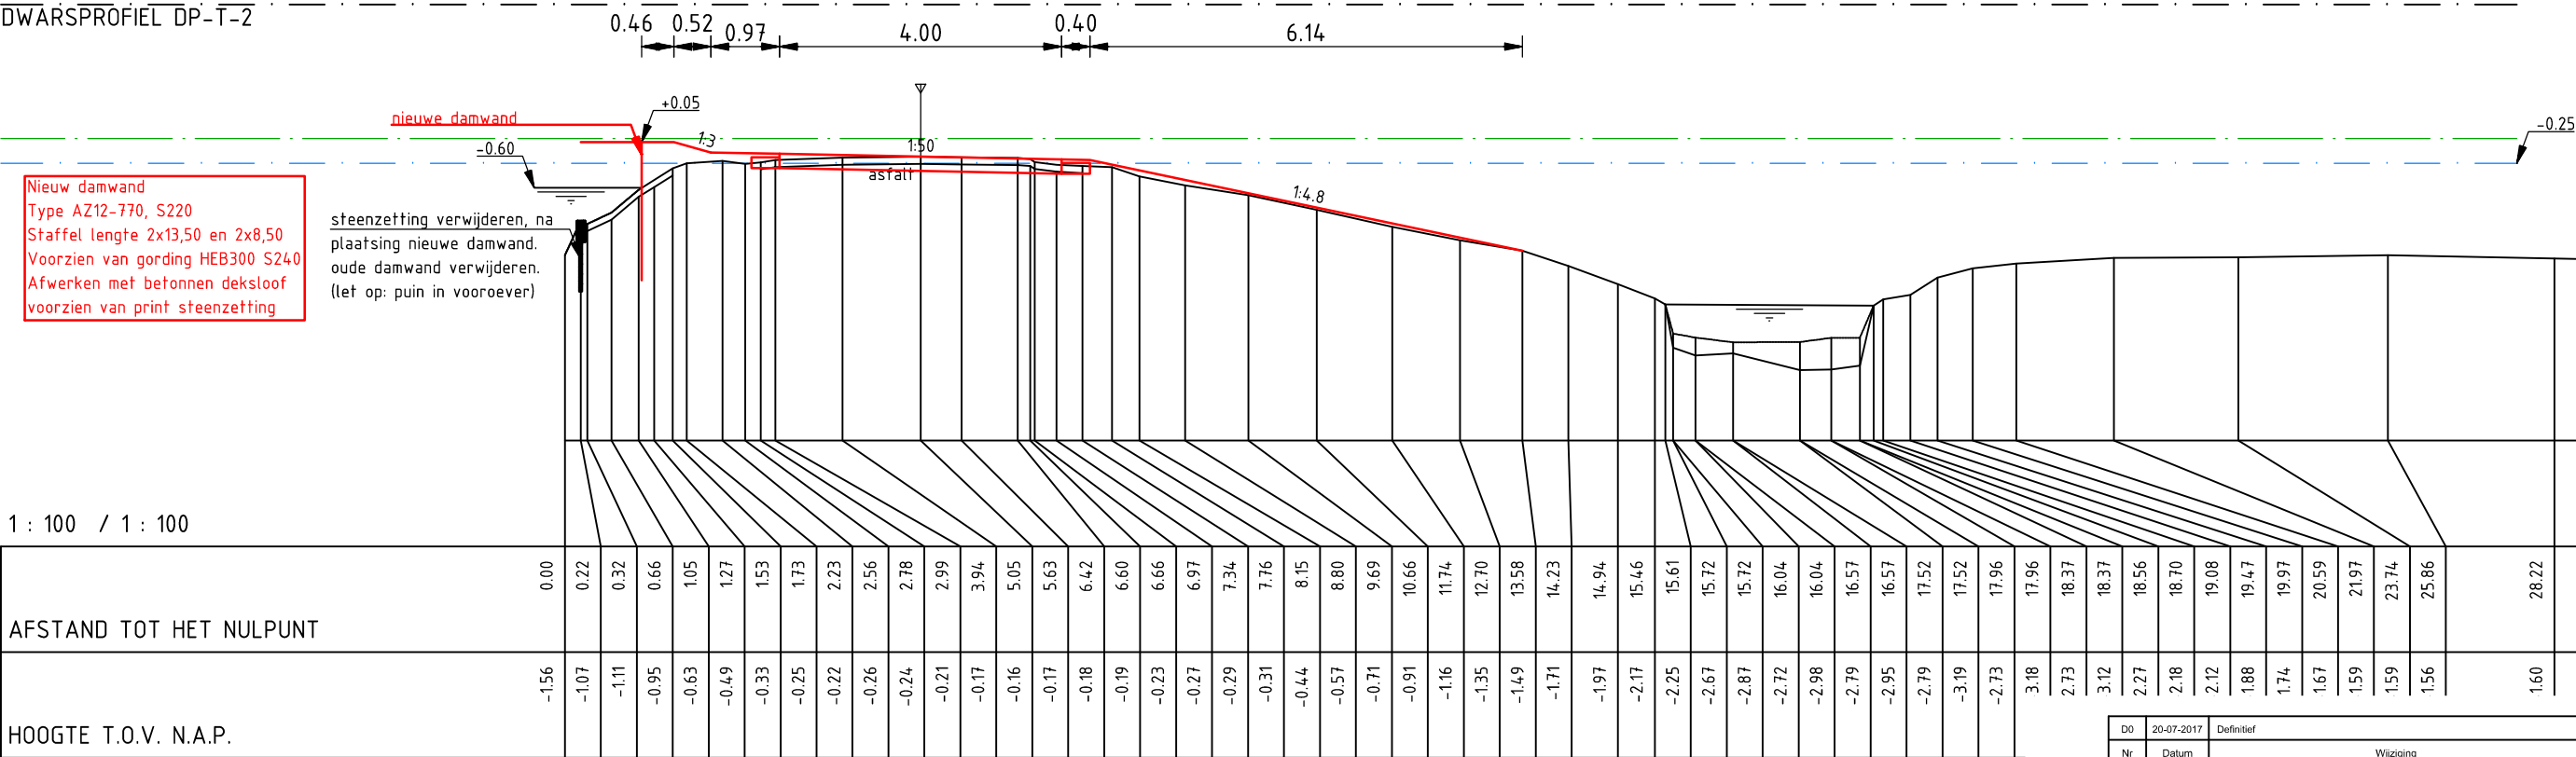

DO	20-07-2017	Definitief	LvR
Nr	Datum	Wijziging	Tek

Hoogheemraadschap van Rijnland

Kadeverbetering Boterhuispolder
grondgebied 'Teylingen'

Dwarsprofielen

Ontwerp

Tekeningnummer
409683-BHP-T-DP-001

Tekenaar
L. van Rijthoven

Projectleider
A. Rochat

Status
Definitief

www.anteagroup.nl

Schaal
1:100


Formaat
A3

1 IN 16


Wijz.n.r.
DO

anteagroup

N.A.P. 2.00 m
DWARSPROFIEL DP-T-3

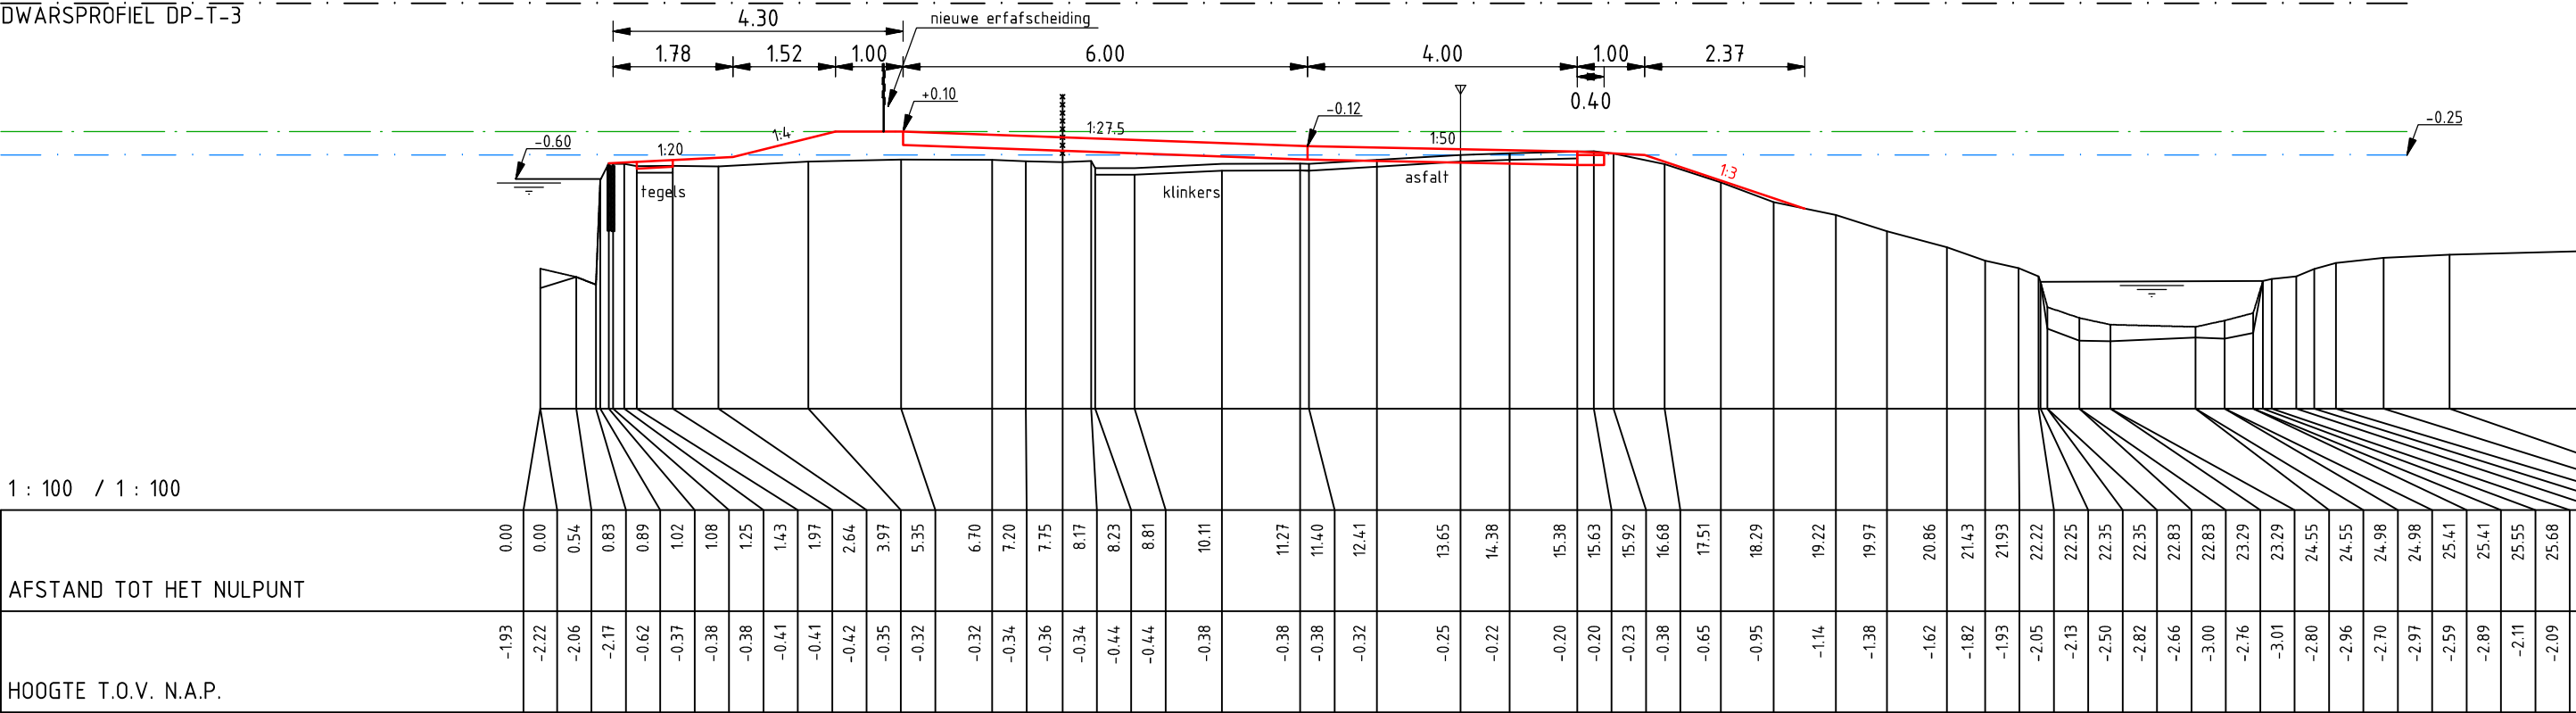

N.A.P. 2.00 m
DWARSPROFIEL DP-T-4

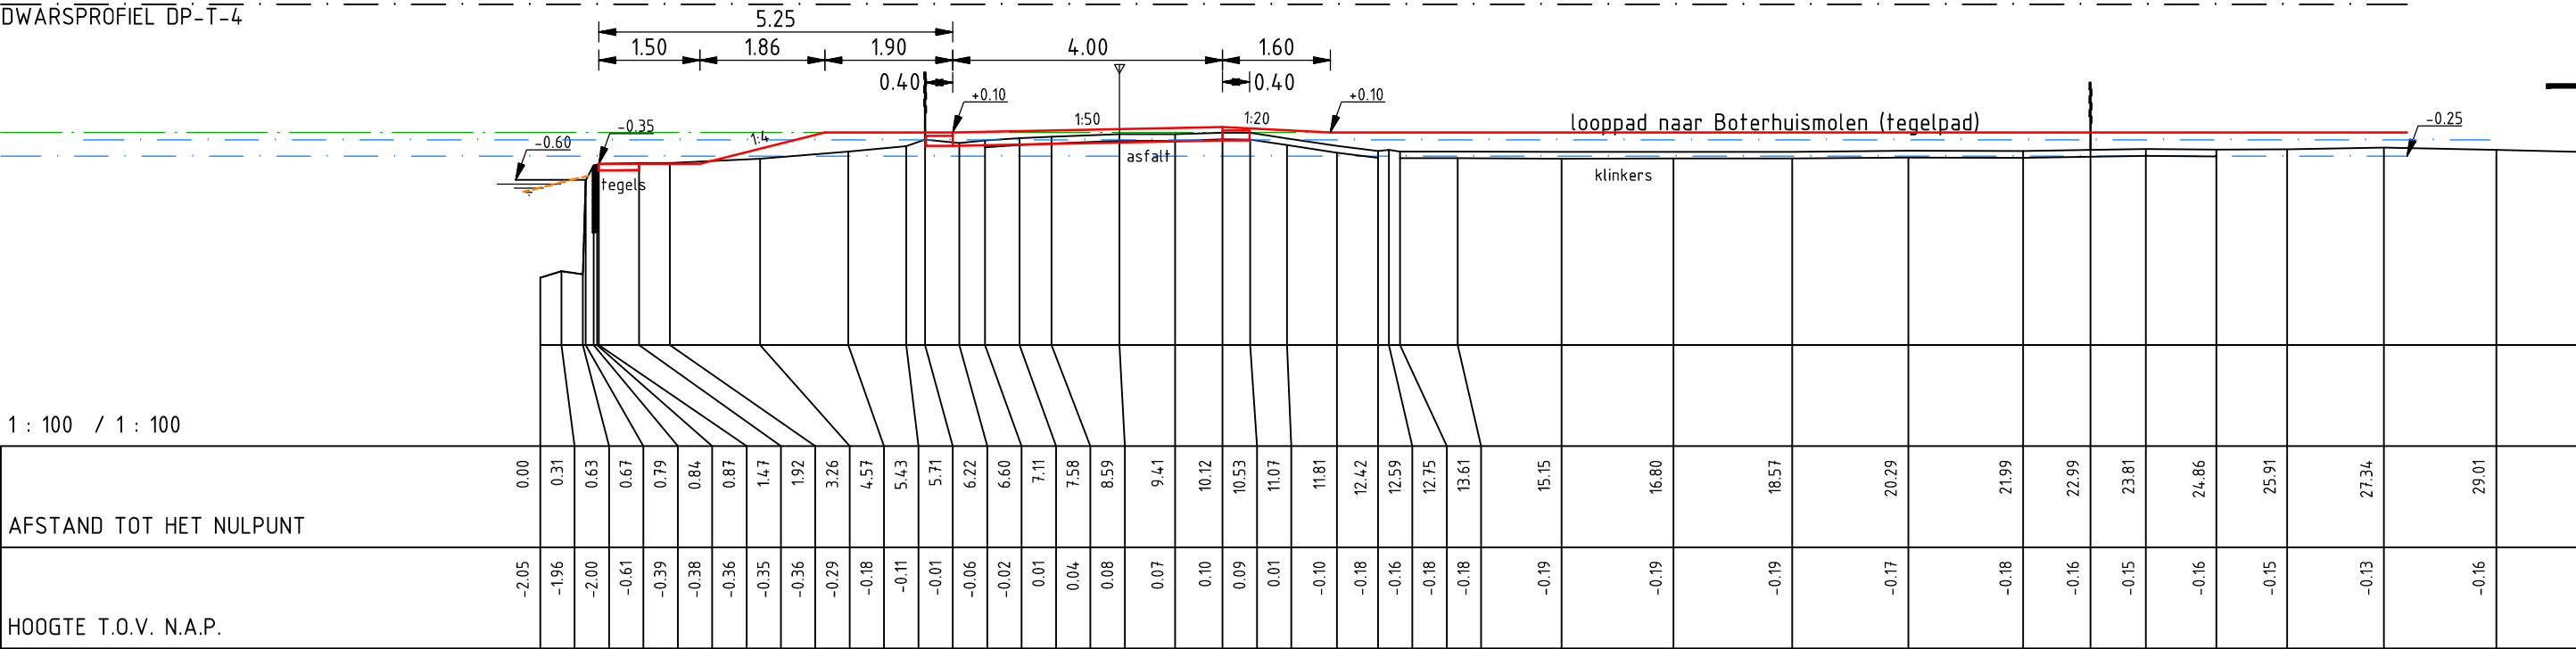

DO	20-07-2017	Definitief	LvR
Nr	Datum	Wijziging	Tek

Hoogheemraadschap van Rijnland

Kadeverbetering Boterhuispolder
grondgebied 'Teylingen'

Dwarsprofielen

Ontwerp

Tekenaar
L. van Rijthoven

Projectleider
A. Rochat

Status
Definitief

Tekeningnummer
409683-BHP-T-DP-002

Schaal
1:100


Formaat
A3

2 IN 16


Wijz.n.r.
DO

www.anteagroup.nl

N.A.P. 2.00 m
DWARSPROFIEL DP-T-5
(uitstroom Boterhuismolen)

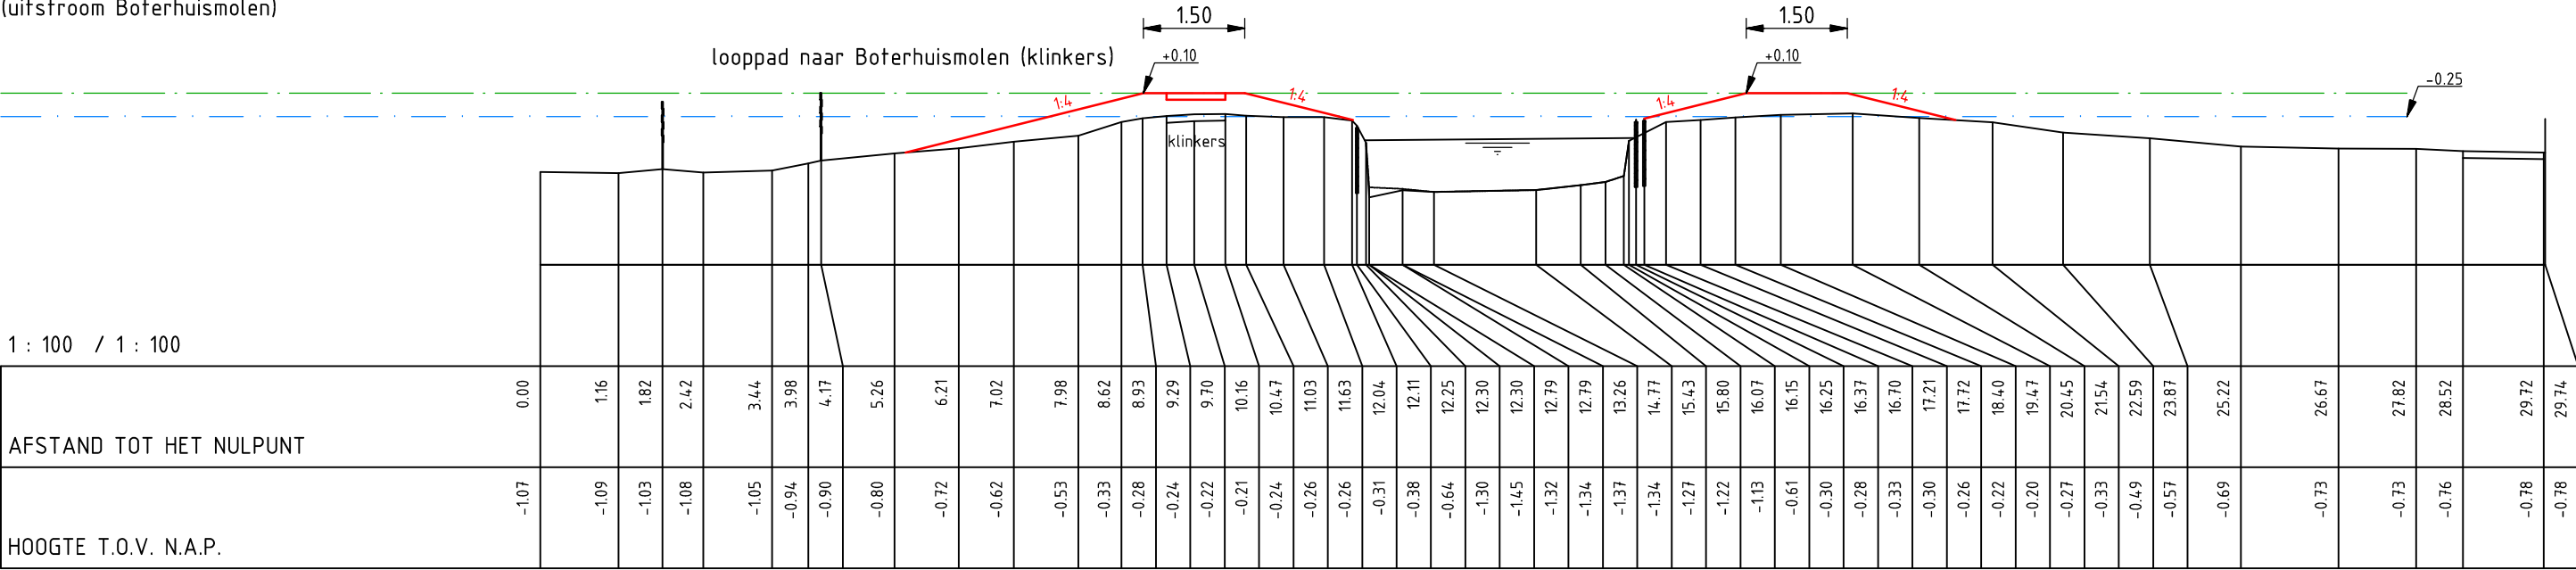

N.A.P. 2.00 m
DWARSPROFIEL DP-T-6

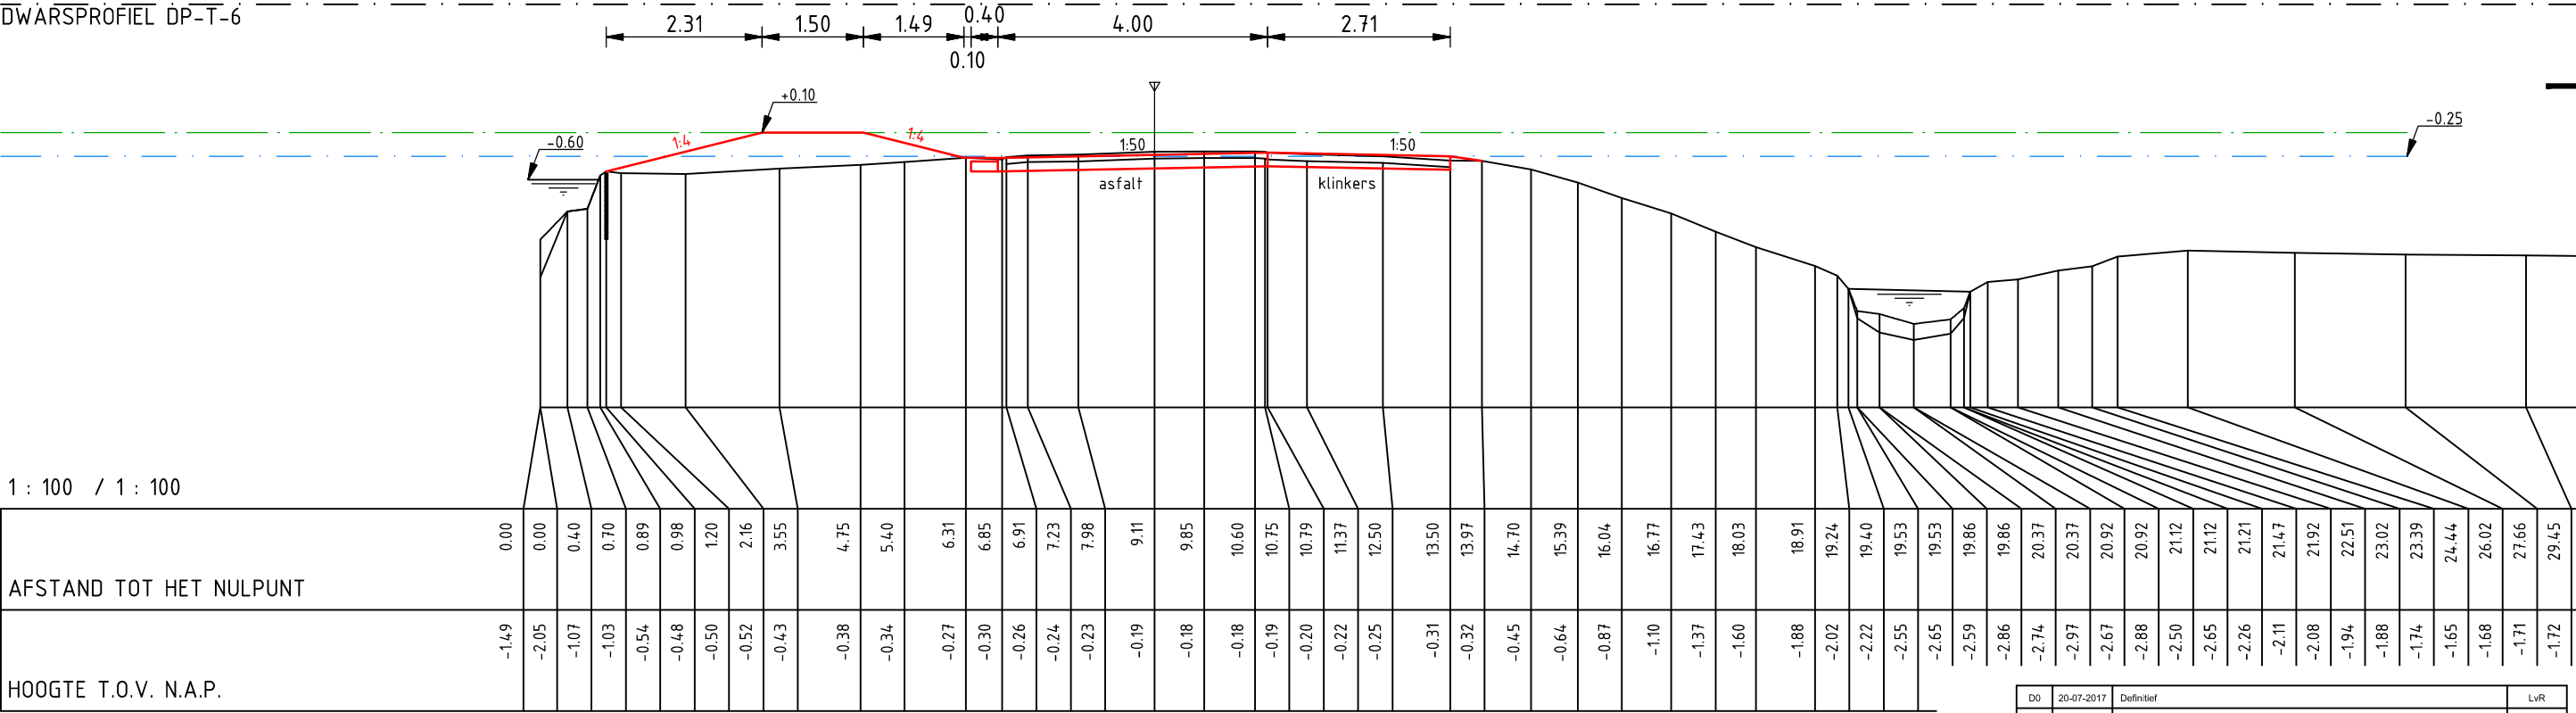

D0	20-07-2017	Definitief	LvR
Nr	Datum	Wijziging	Tek

Hoogheemraadschap van Rijnland

Kadeverbetering Boterhuispolder
grondgebied 'Teylingen'

Dwarsprofielen

Ontwerp

Tekeningnummer
409683-BHP-T-DP-003

Tekenaar
L. van Rijthoven

Projectleider
A. Rochat

Status
Definitief

www.anteagroup.nl


Schaal
1:100

Formaat
A3


3 IN 16

Wijz.n.r.
D0

N.A.P. 2.00 m
DWARSPROFIEL DP-T-7
(kade langs jachthaven)

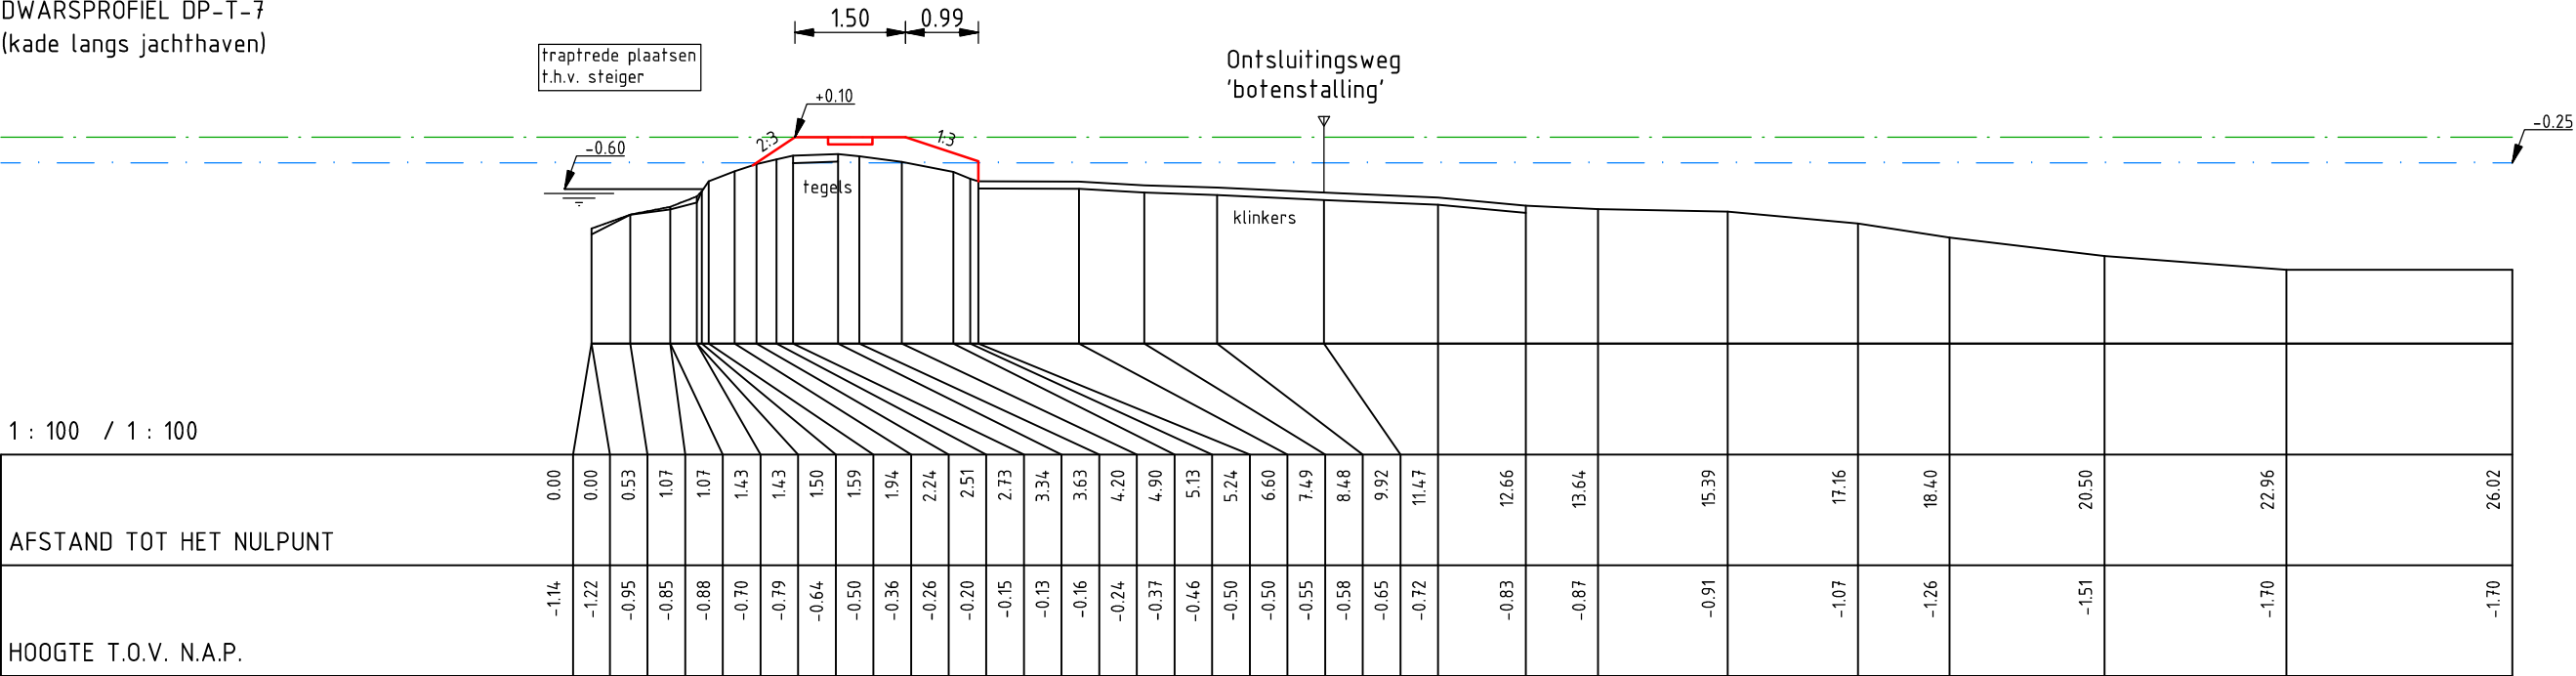

N.A.P. 2.00 m
DWARSPROFIEL DP-T-8
(kade langs jachthaven)

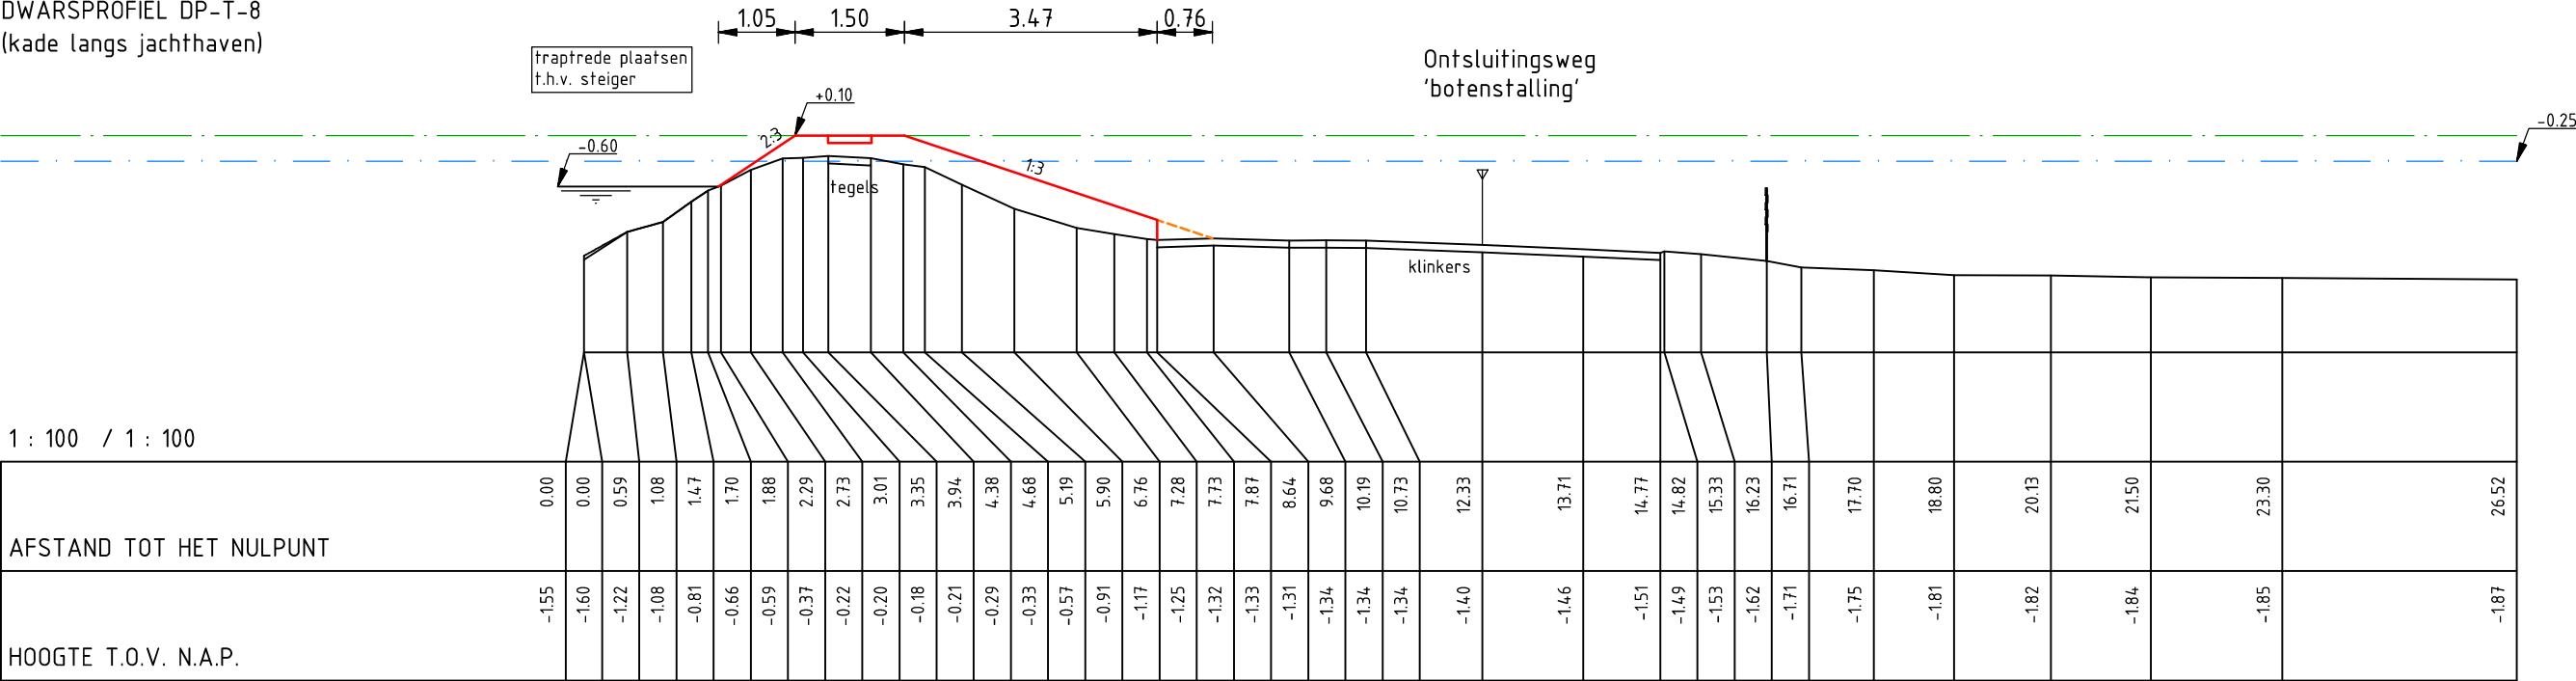

D0	20-07-2017	Definitief	LvR
Nr	Datum	Wijziging	Tek

Hoogheemraadschap van Rijnland

Kadeverbetering Boterhuispolder
grondgebied 'Teylingen'

Dwarsprofielen

Ontwerp

Tekeningnummer
409683-BHP-T-DP-004

Tekenaar
L. van Rijthoven

Projectleider
A. Rochat

Status
Definitief

www.anteagroup.nl

Schaal
1:100


Formaat
A3

4 IN 16


Wijz.n.r.
D0

anteagroup

N.A.P. 2.00 m
DWARSPROFIEL DP-T-9
(kade botenstalling jachthaven)

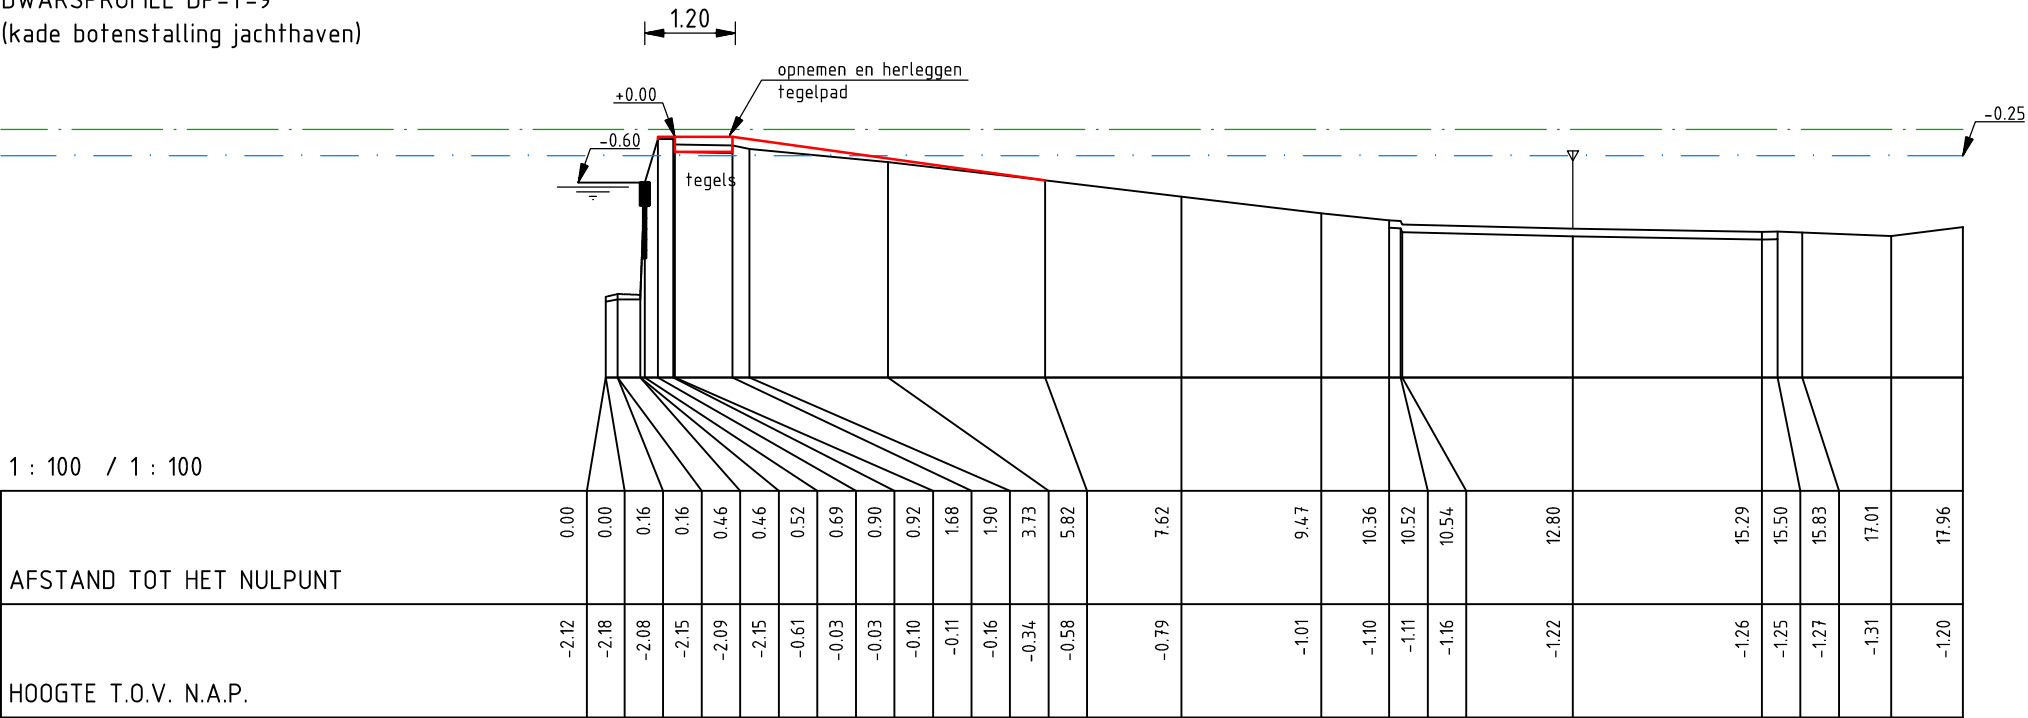

N.A.P. 2.00 m
DWARSPROFIEL DP-T-10
(oude botenhelling jachthaven)

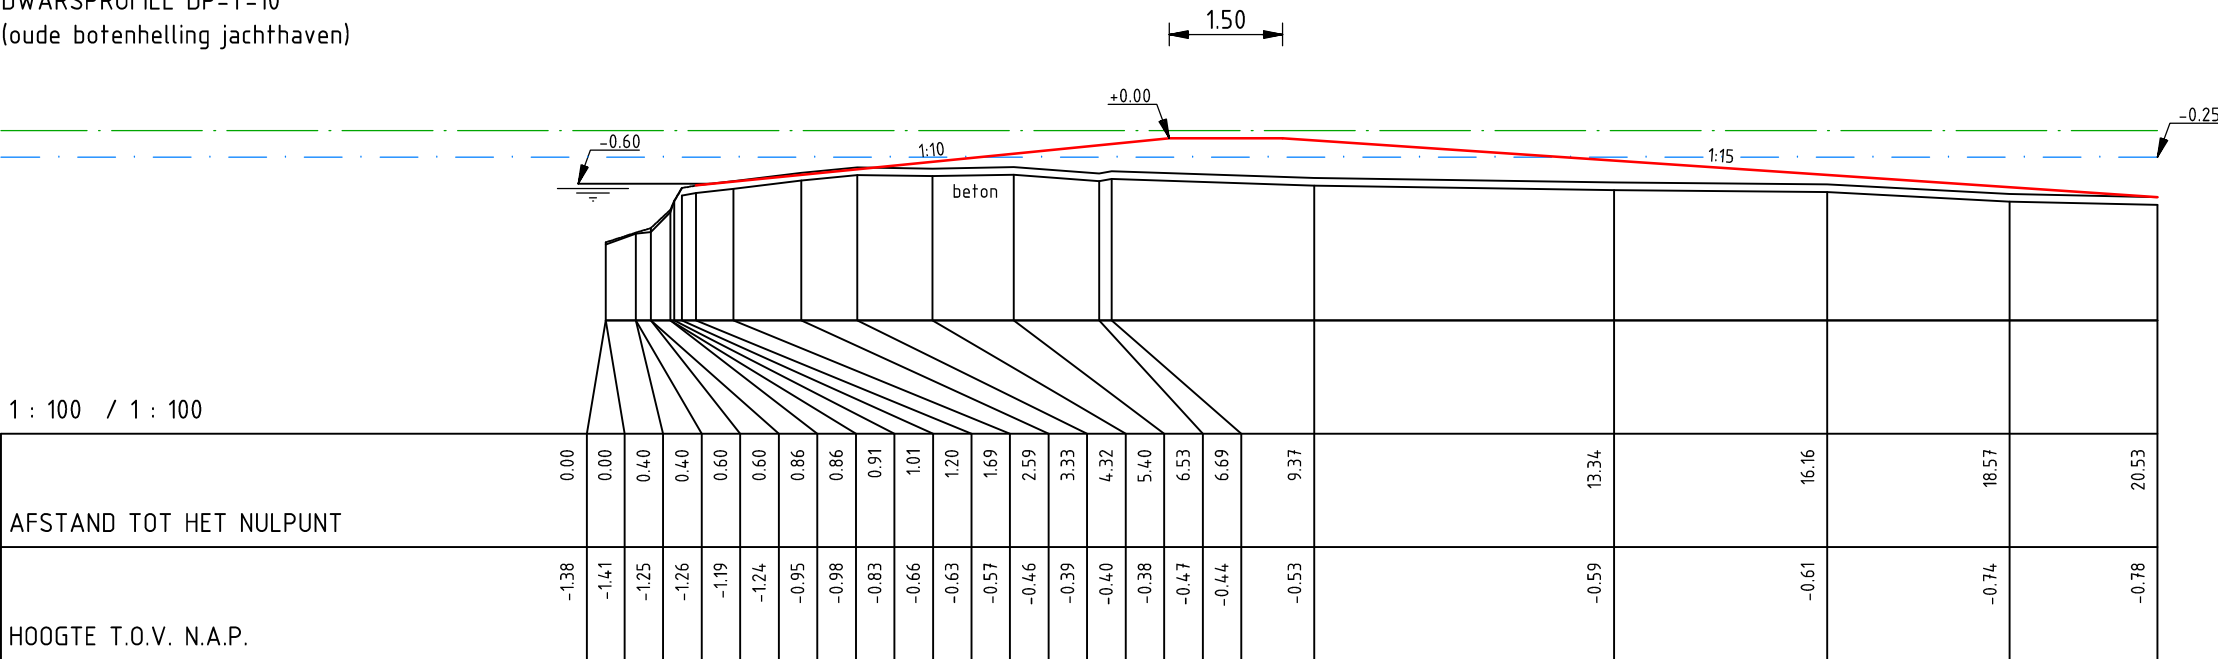

D0	14-03-2017	Definitief	LvR
Nr	Datum	Wijziging	Tek

Hoogheemraadschap van Rijnland

Kadeverbetering Boterhuispolder
grondgebied 'Teylingen'

Dwarsprofielen

Ontwerp

Tekeningnummer
409683-BHP-T-DP-005

Tekenaar
L. van Rijthoven

Projectleider
A. Rochat

Status
Definitief

www.anteagroup.nl

Schaal
1:100


Formaat
A3

5 IN 16


Wijz.n.r.
D0

anteagroup

N.A.P. 2.00 m
DWARSPROFIEL DP-T11
(kade perceel, Zijldijk 5)

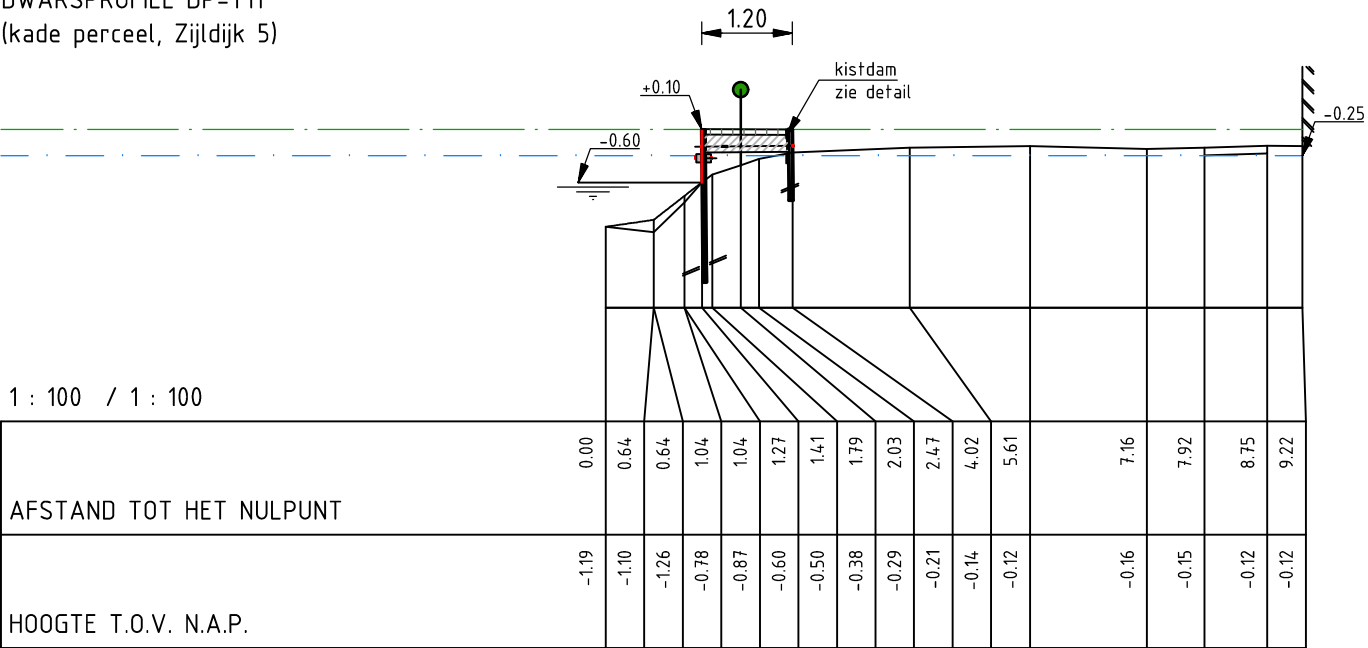

N.A.P. 2.00 m
DWARSPROFIEL DP-T-12
(kade perceel, Zijldijk 5)

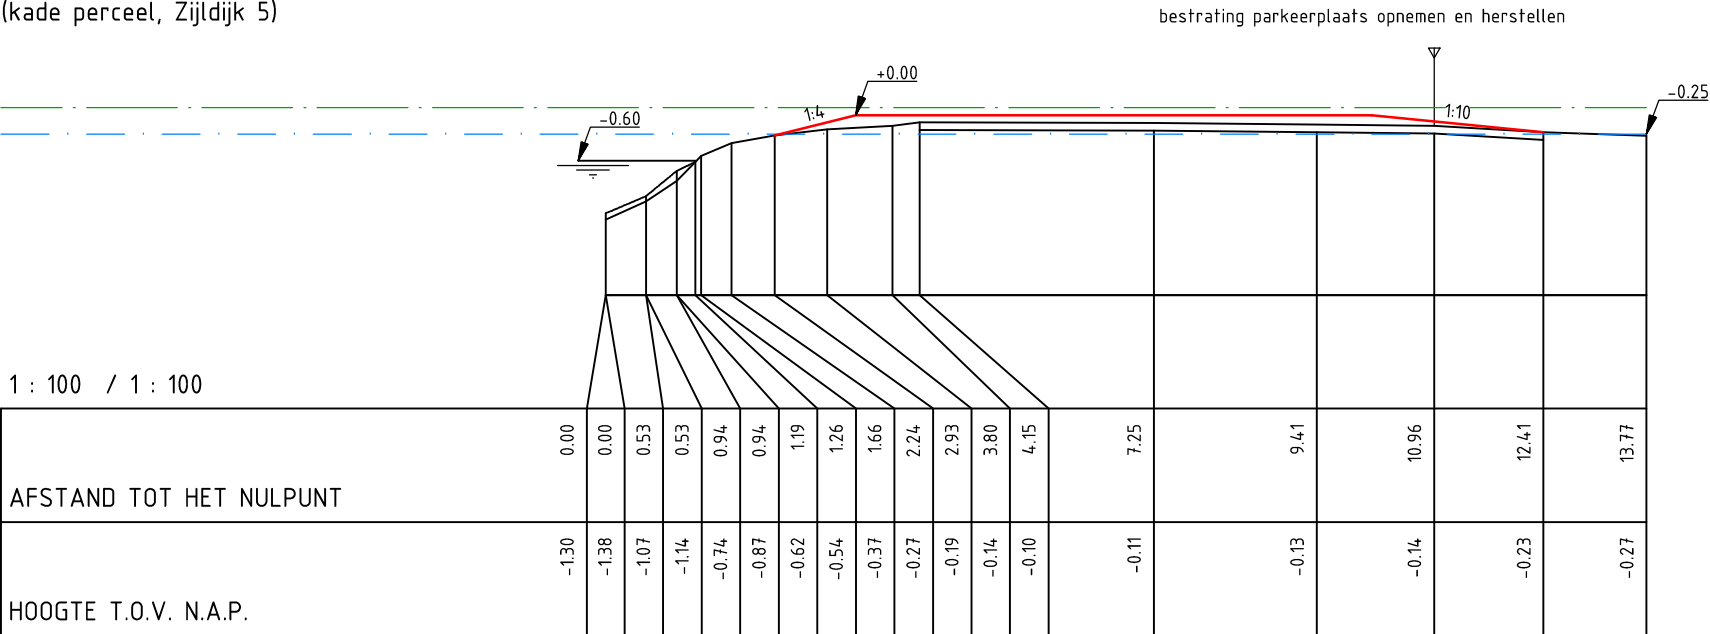

D0	14-03-2017	Definitief	LvR
Nr	Datum	Wijziging	Tek

Hoogheemraadschap van Rijnland

Kadeverbetering Boterhuispolder
grondgebied 'Teylingen'

Dwarsprofielen

Ontwerp

Tekeningnummer
409683-BHP-T-DP-006

Tekenaar
L. van Rijthoven

Projectleider
A. Rochat

Status
Definitief

www.anteagroup.nl

Schaal
1:100


Formaat
A3

Wijz.n.r.
D0


anteagroup

6 IN 16

N.A.P. 2.00 m
DWARSPROFIEL DP-T-13
(kade ontsluitingsweg Zijldijk 7)

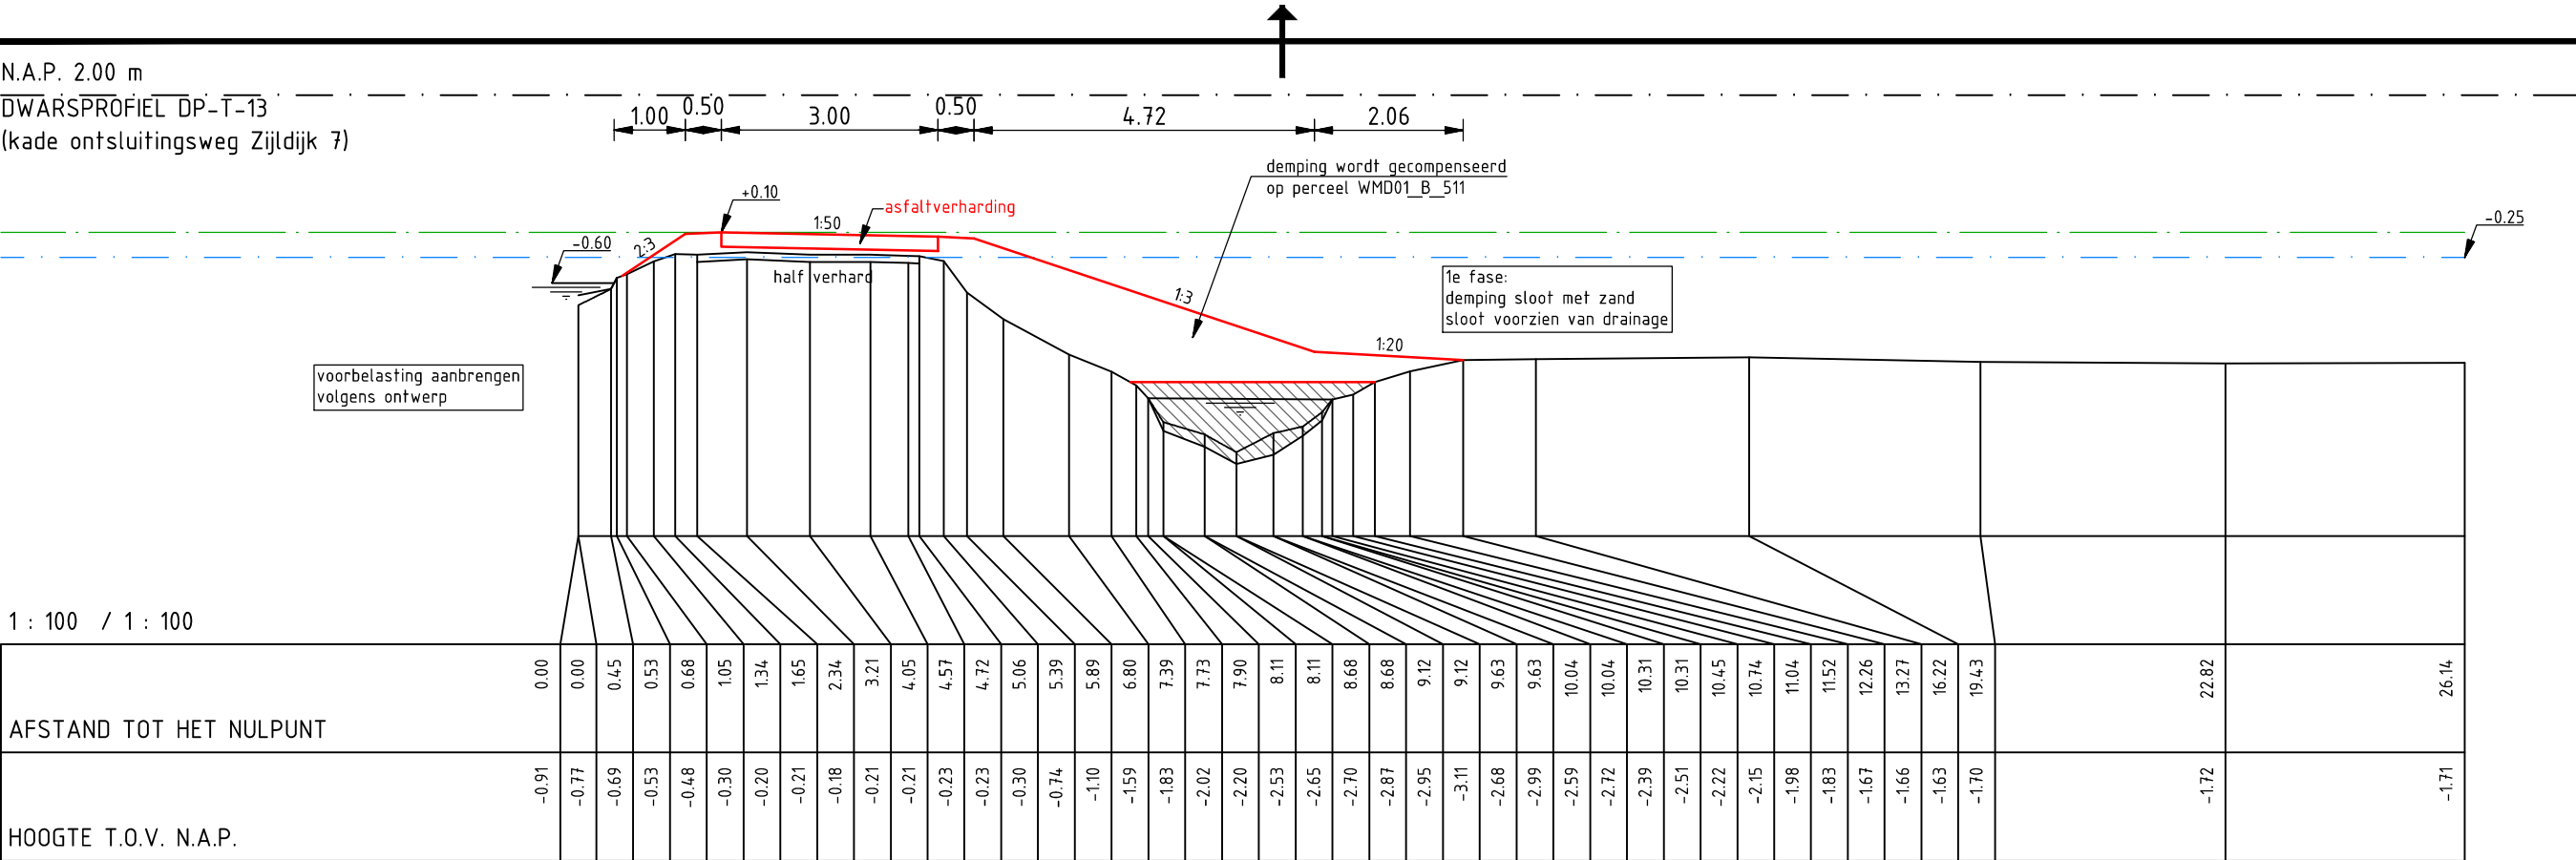

N.A.P. 2.00 m
DWARSPROFIEL DP-T-14
(kade ontsluitingsweg Zijldijk 7)

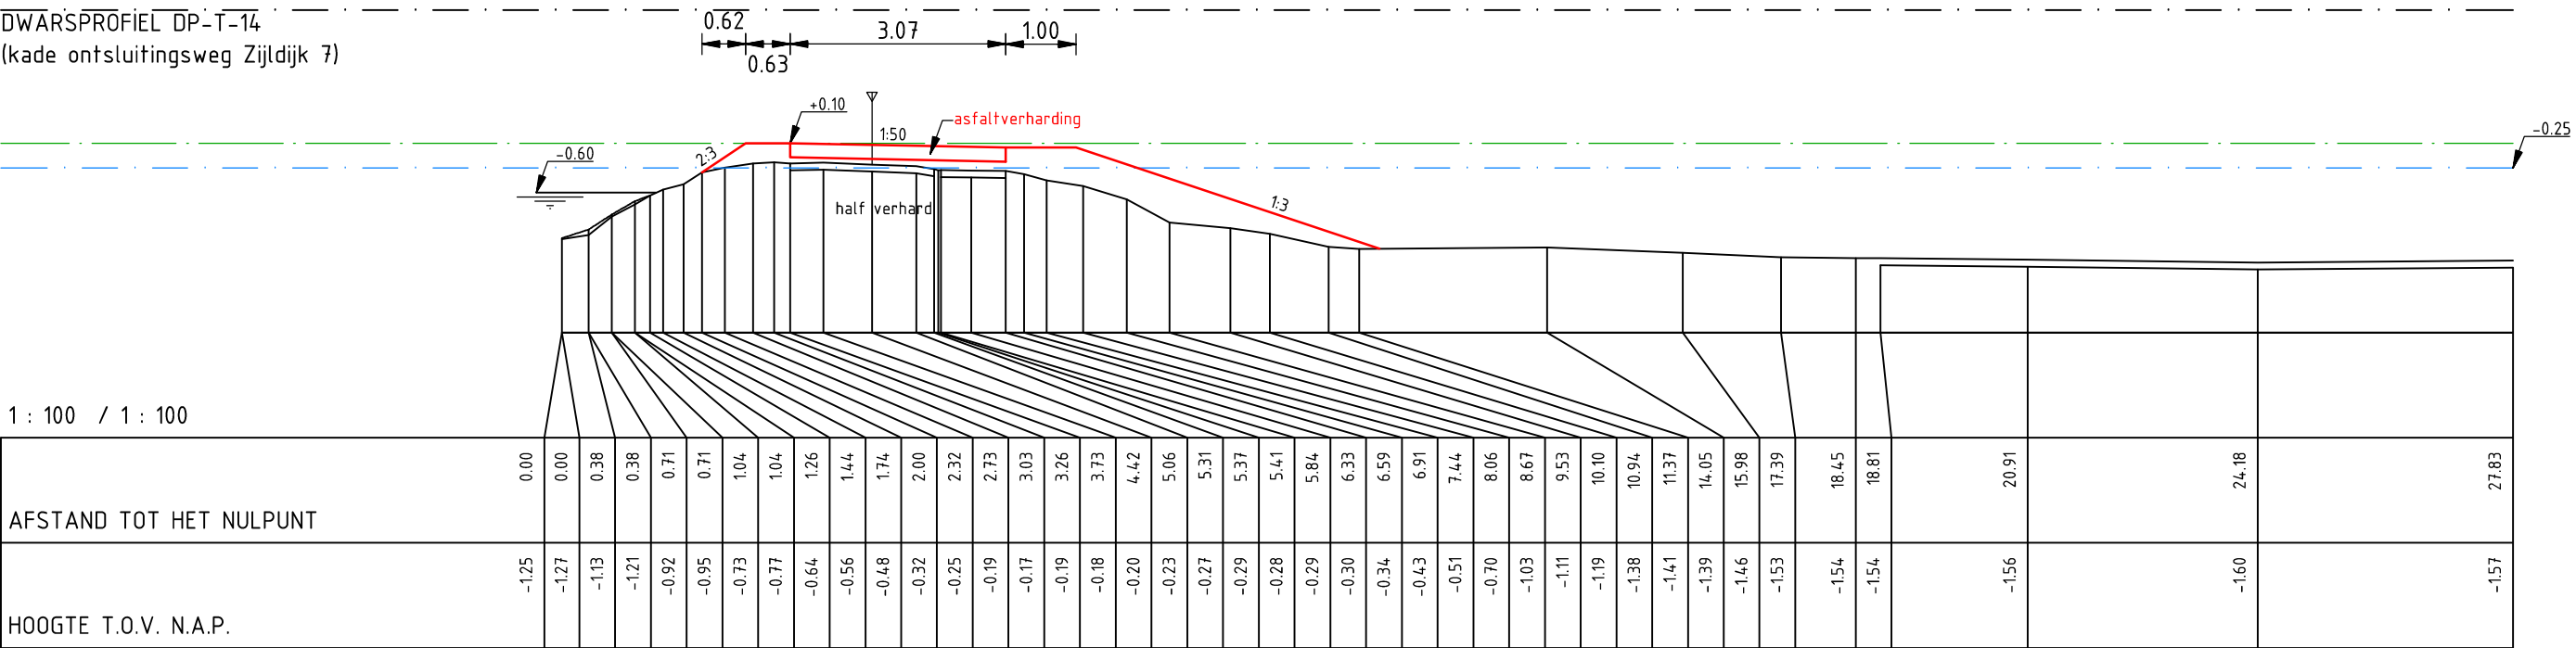

D0	20-07-2017	Definitief	LvR
Nr	Datum	Wijziging	Tek

Hoogheemraadschap van Rijnland

Kadeverbetering Boterhuispolder
grondgebied 'Teylingen'

Dwarsprofielen

Ontwerp

Tekeningnummer
409683-BHP-T-DP-007

Tekenaar
L. van Rijthoven

Projectleider
A. Rochat

Status
Definitief

www.anteagroup.nl

Schaal
1:100


Formaat
A3

7 IN 16

Wijz.n.r.
D0

anteagroup


N.A.P. 2.00 m
DWARSPROFIEL DP-T-15

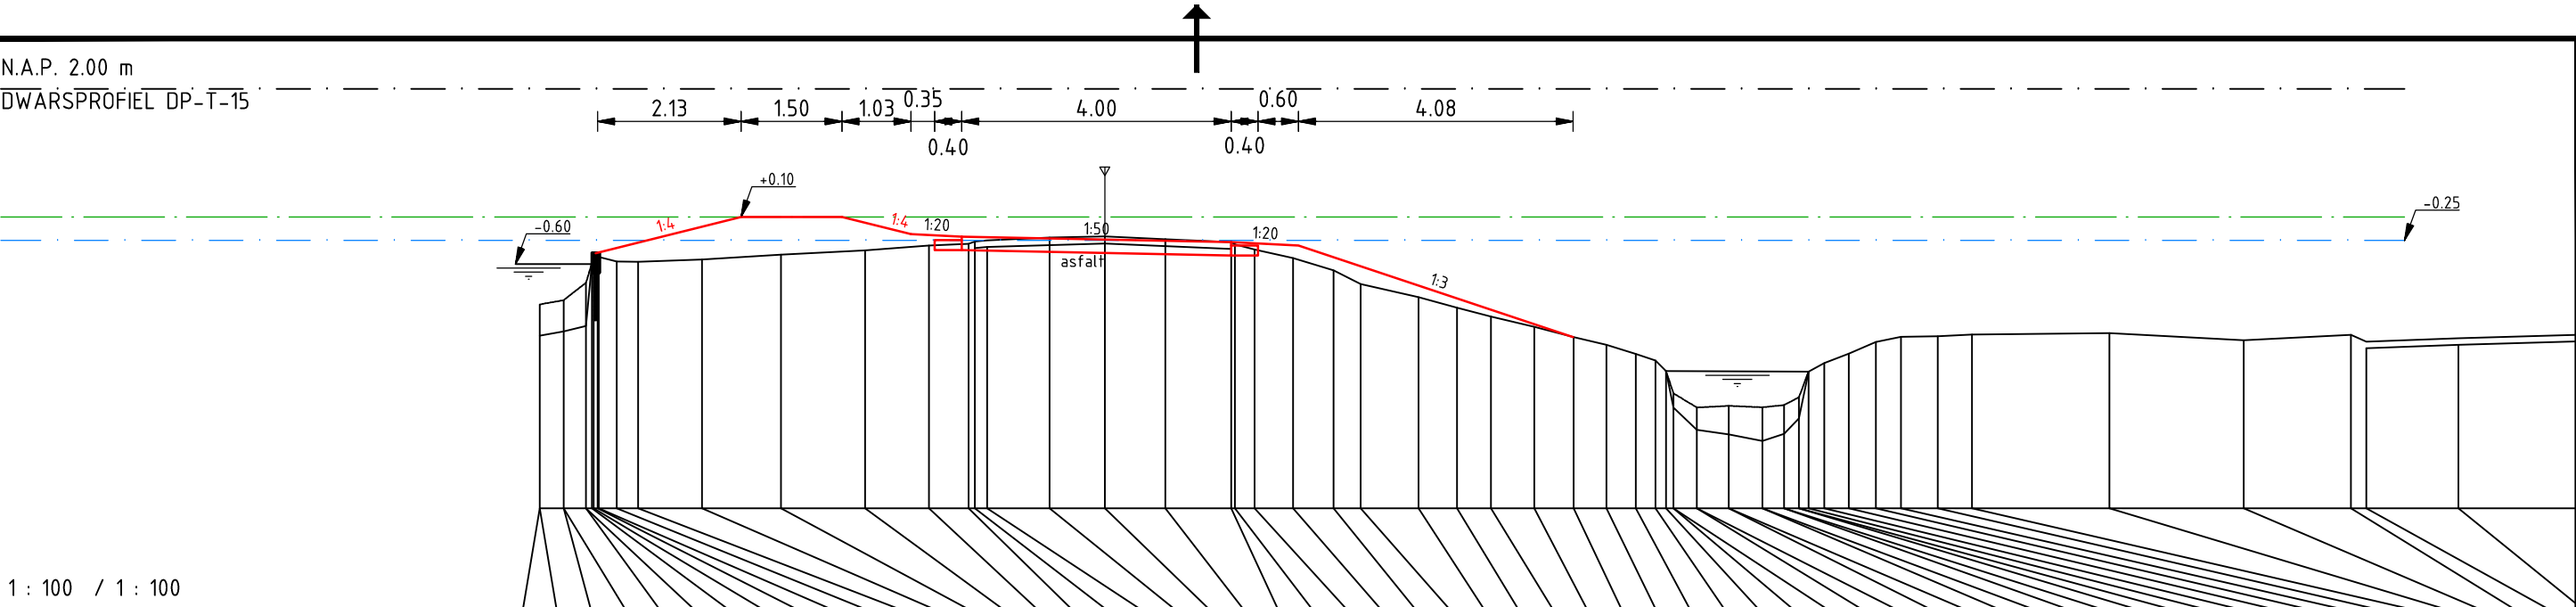

1 : 100 / 1 : 100

AFSTAND TOT HET NULPUNT	-1.20	-1.66	-1.14	-1.60	-0.88	-1.52	-0.59	-0.43	-0.43	-0.50	-0.56	-0.57	-0.53	-0.46	-0.40	-0.33	-0.30	-0.27	-0.25	-0.21	-0.19	-0.23	-0.27	-0.31	-0.38	-0.51	-0.69	-0.90	-1.09	-1.25	-1.38	-1.53	-1.69	-1.80	-1.93	-2.03	-2.19	-2.52	-2.73	-2.73	-3.06	-2.70	-3.13	-2.73	-3.23	-2.69	-3.12	-2.58	-2.89	-2.20	-2.07	-1.93	-1.76	-1.68	-1.67	-1.65	-1.62	-1.73	-1.65	-1.75	-1.70	
HOOGTE T.O.V. N.A.P.	0.00	0.00	0.36	0.36	0.69	0.69	0.78	0.80	0.86	0.88	1.15	1.46	2.41	3.58	4.83	5.78	6.37	6.46	6.64	7.57	8.39	9.29	10.26	10.32	10.61	11.19	11.79	12.19	13.05	13.62	14.12	14.77	15.35	15.84	16.28	16.57	16.72	16.83	16.83	17.18	17.18	17.65	17.65	18.15	18.15	18.48	18.48	18.70	18.70	18.84	19.07	19.44	19.84	20.21	20.76	21.26	21.26	23.30	25.30	26.89	27.12	28.49

N.A.P. 2.00 m
DWARSPROFIEL DP-T-16

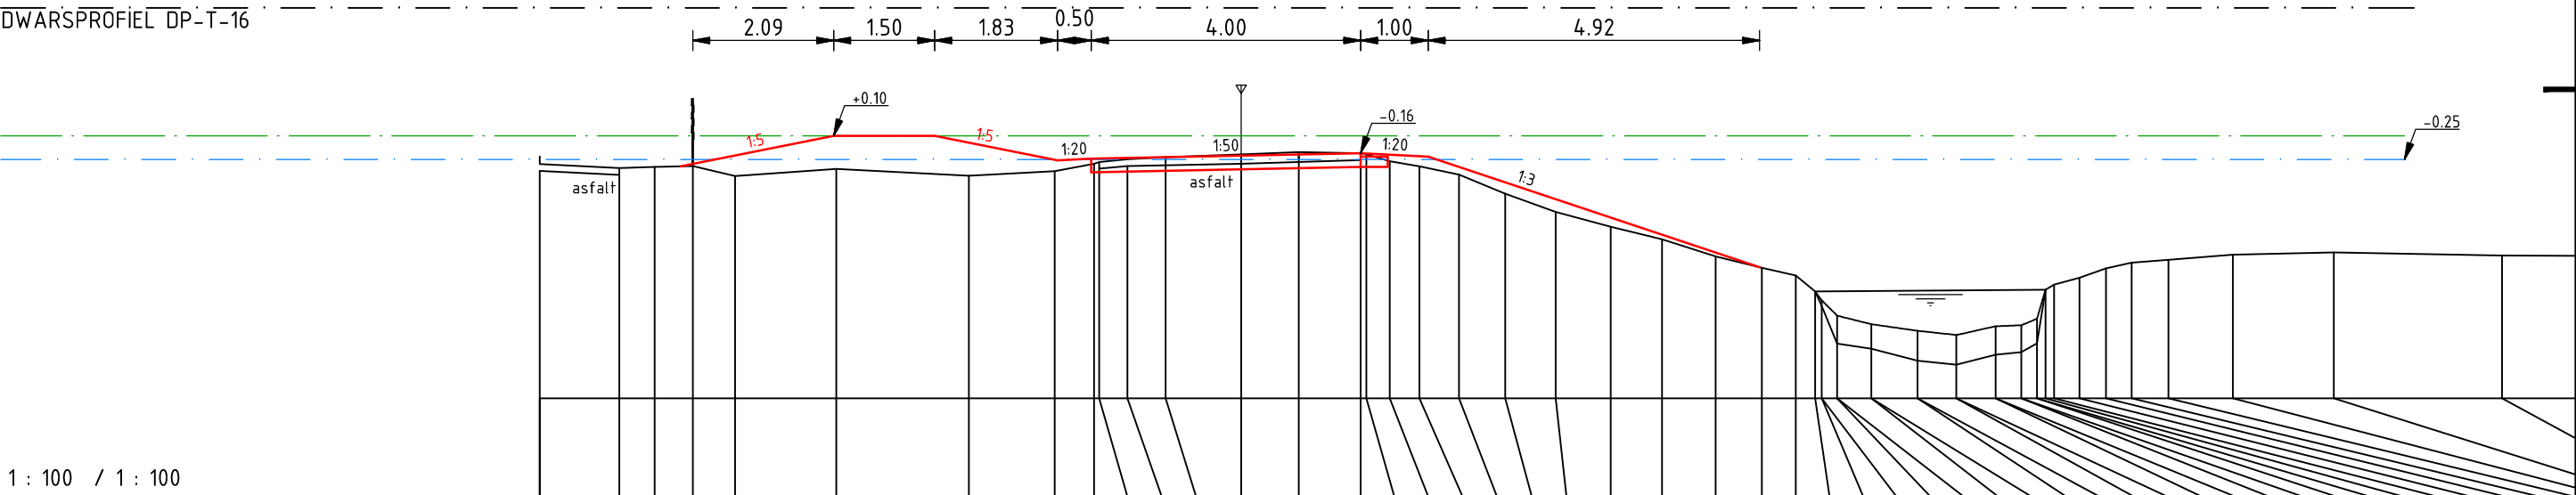

1 : 100 / 1 : 100

AFSTAND TOT HET NULPUNT	9.26	10.44	10.97	11.53	12.16	13.67	15.63	16.90	17.49	17.57	17.99	18.55	19.67	20.53	21.45	21.53	21.88	22.32	22.91	23.59	24.34	25.16	25.93	26.72	27.41	27.91	28.20	28.29	28.29	28.52	28.52	29.03	29.03	29.72	29.72	30.29	30.29	30.87	30.87	31.26	31.26	31.49	31.49	31.62	31.75	32.12	32.52	32.90	33.44
HOOGTE T.O.V. N.A.P.	-0.32	-0.38	-0.36	-0.35	-0.50	-0.39	-0.49	-0.42	-0.32	-0.29	-0.25	-0.22	-0.18	-0.14	-0.16	-0.18	-0.28	-0.35	-0.48	-0.76	-1.03	-1.25	-1.44	-1.69	-1.86	-1.97	-2.21	-2.34	-2.43	-2.57	-2.99	-2.70	-3.06	-2.80	-3.24	-2.86	-3.30	-2.73	-3.15	-2.71	-3.11	-2.62	-2.98	-2.19	-2.11	-2.01	-1.87	-1.78	-1.74

DO	20-07-2017	Definitief	LvR
Nr	Datum	Wijziging	Tek

Hoogheemraadschap van Rijnland

Kadeverbetering Boterhuispolder
grondgebied 'Teylingen'

Dwarsprofielen

Ontwerp

Tekeningnummer
409683-BHP-T-DP-008

Tekenaar
L. van Rijthoven

Projectleider
A. Rochat

Status
Definitief

www.anteagroup.nl

Schaal
1:100


Formaat
A3

8 IN 16


Wijz.n.r.
D0

anteagroup

N.A.P. 2.00 m
DWARSPROFIEL DP-T-17

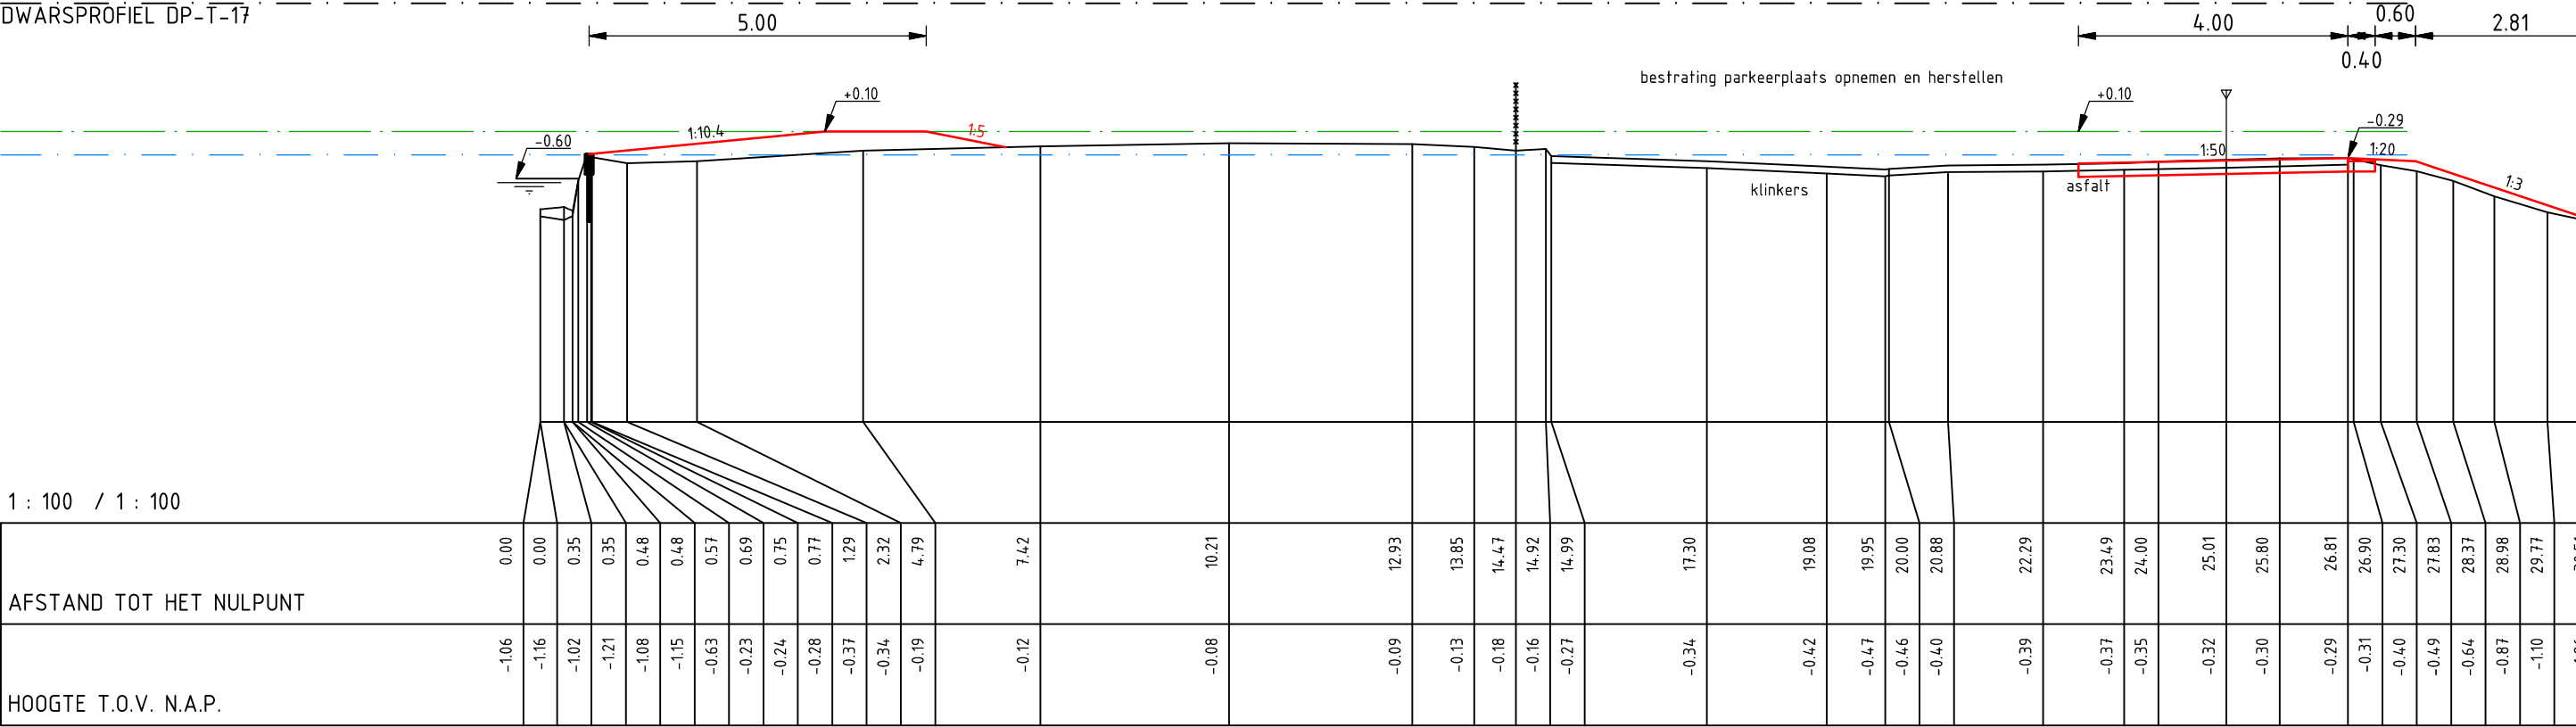

N.A.P. 2.00 m
DWARSPROFIEL DP-T-18

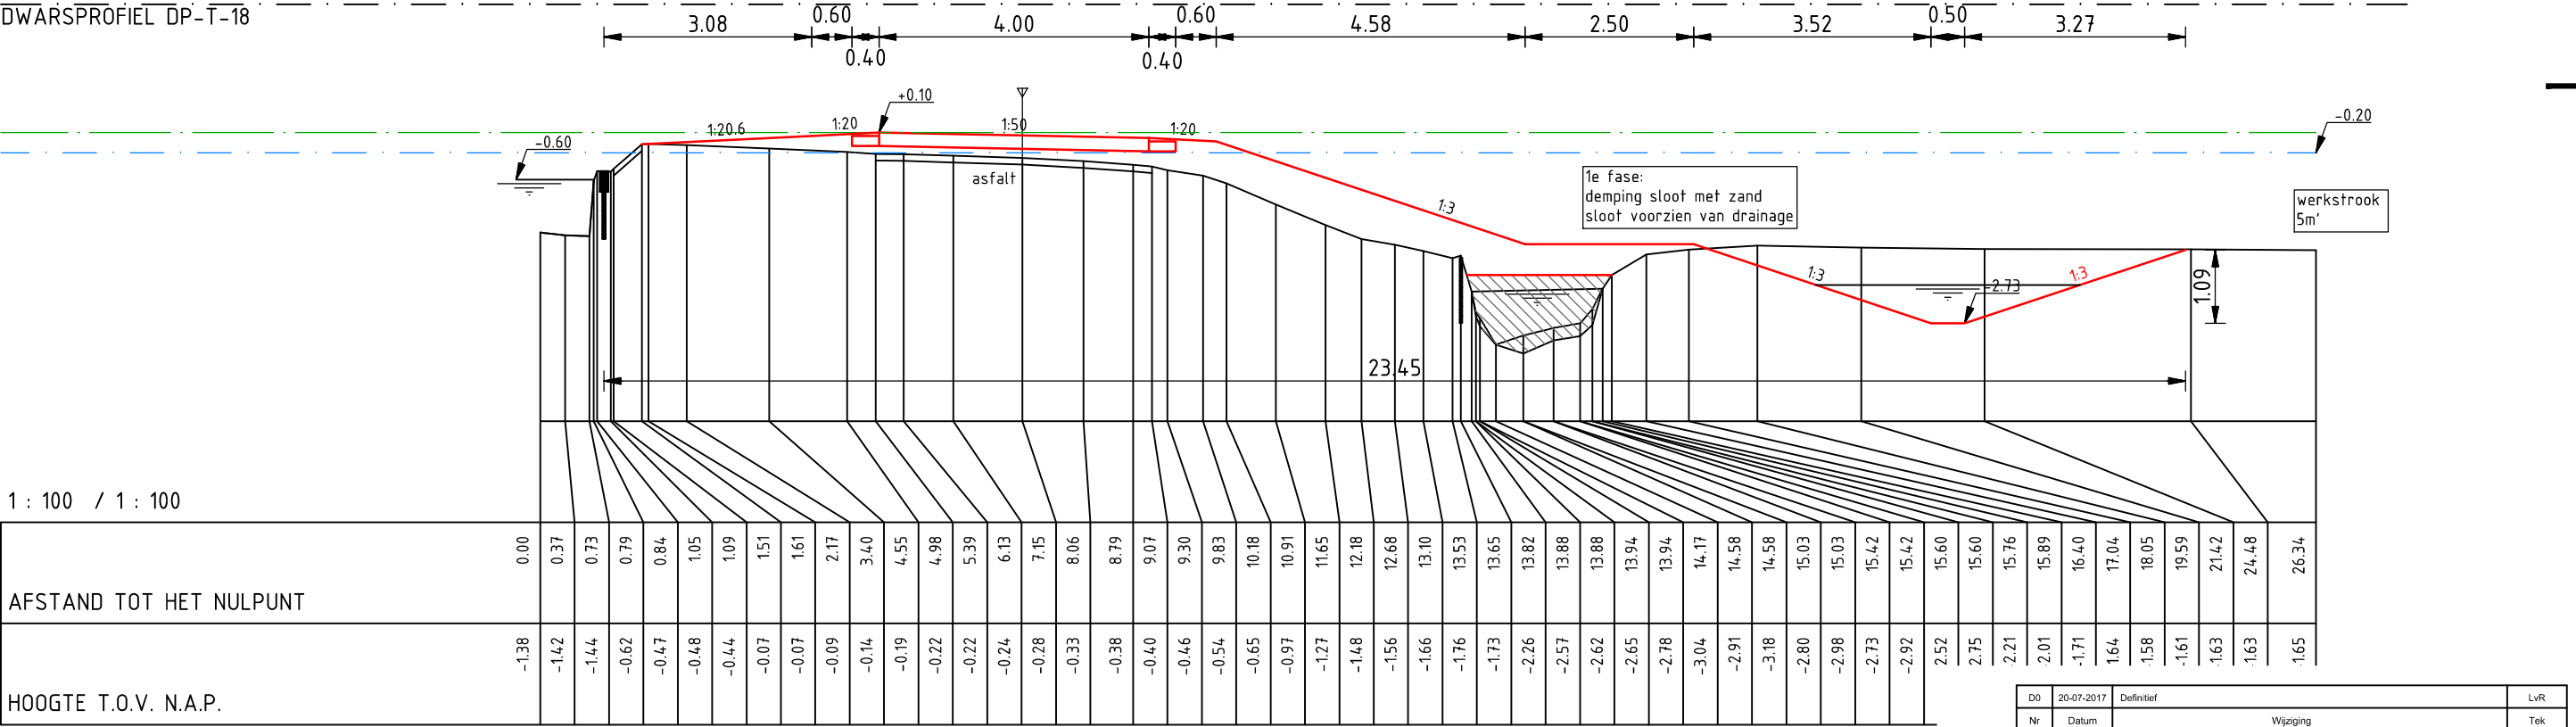

D0	20-07-2017	Definitief	LvR
Nr	Datum	Wijziging	Tek

Hoogheemraadschap van Rijnland

Kadeverbetering Boterhuispolder
grondgebied 'Teylingen'

Dwarsprofielen

Ontwerp

Tekenaar
L. van Rijthoven

Projectleider
A. Rochat

Status
Definitief

Tekeningnummer
409683-BHP-T-DP-009

Schaal
1:100


Formaat
A3

Wijz.n.r.
9 IN 16


Wijz.n.r.
D0

www.anteagroup.nl

N.A.P. 2.00 m
DWARSPROFIEL DP-T-19

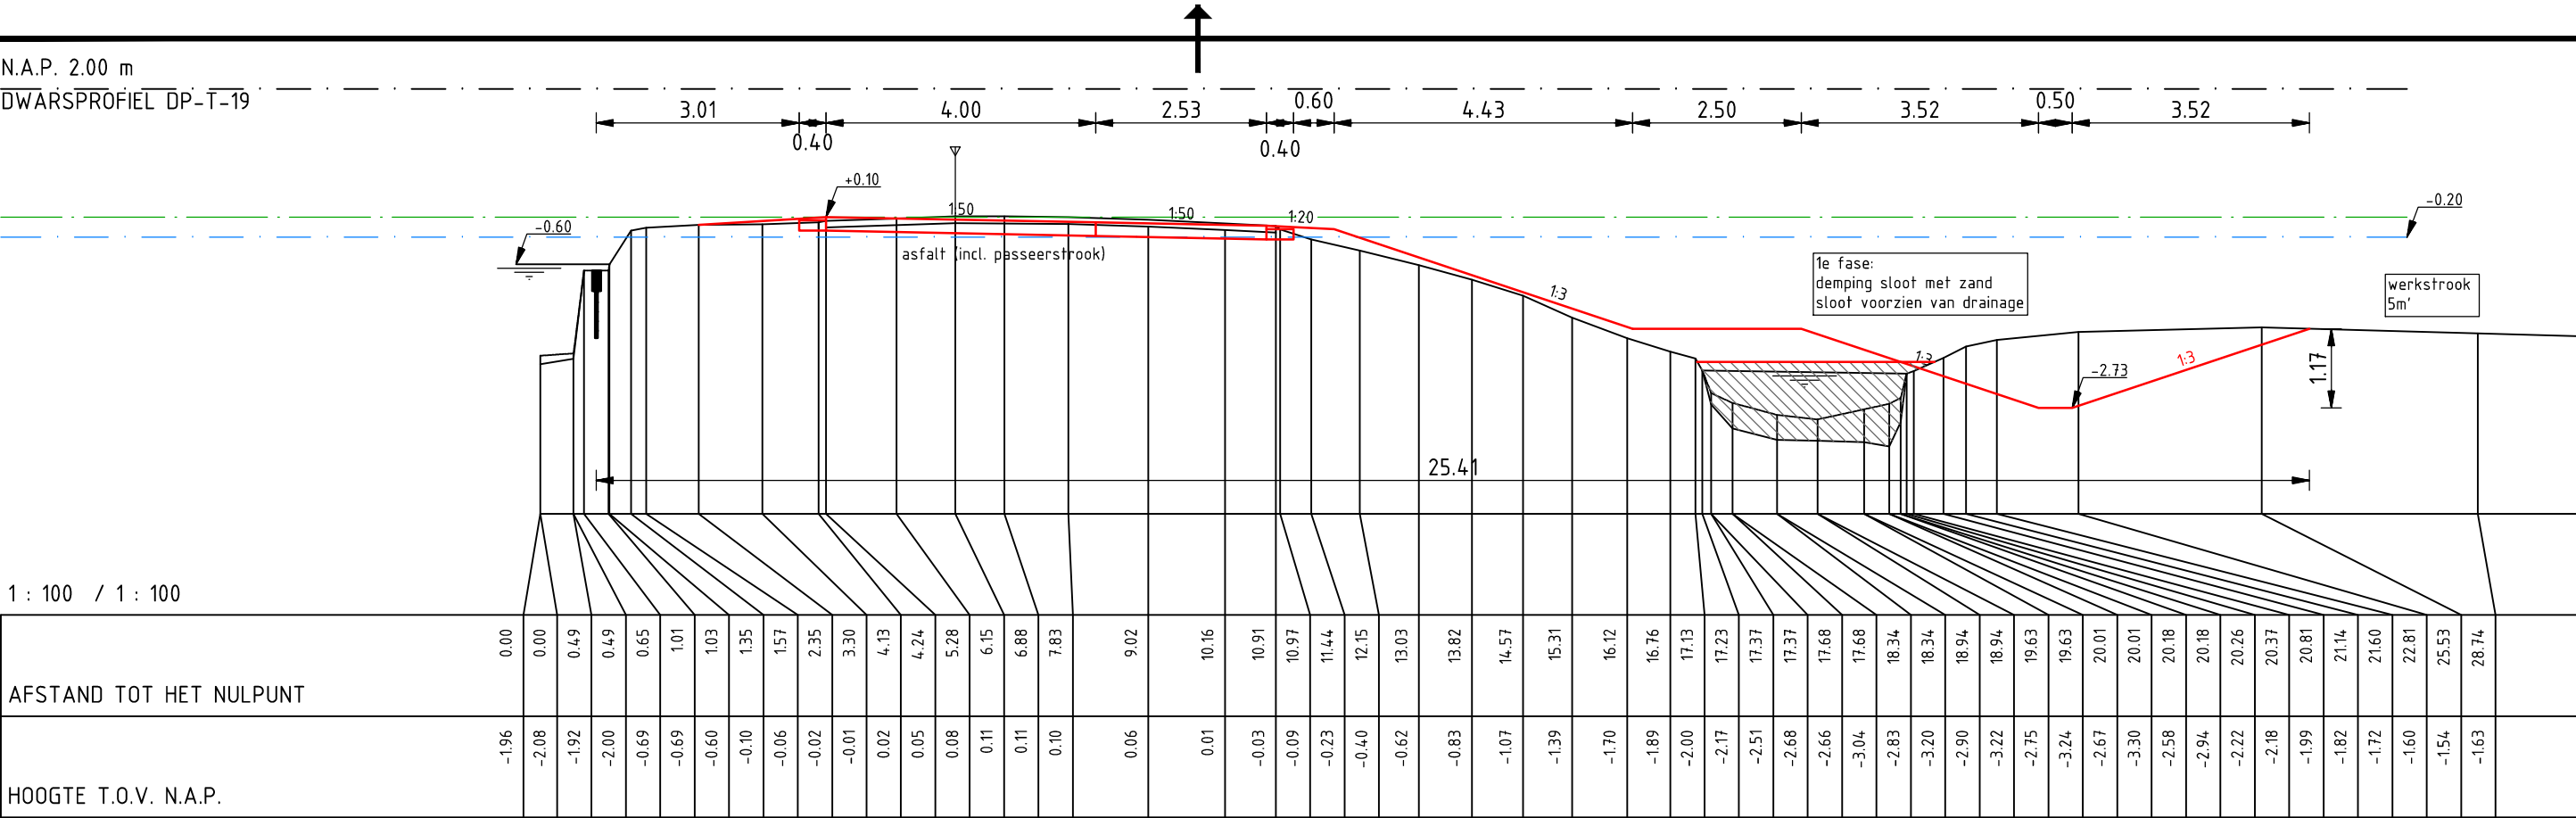

N.A.P. 2.00 m
DWARSPROFIEL DP-T-20

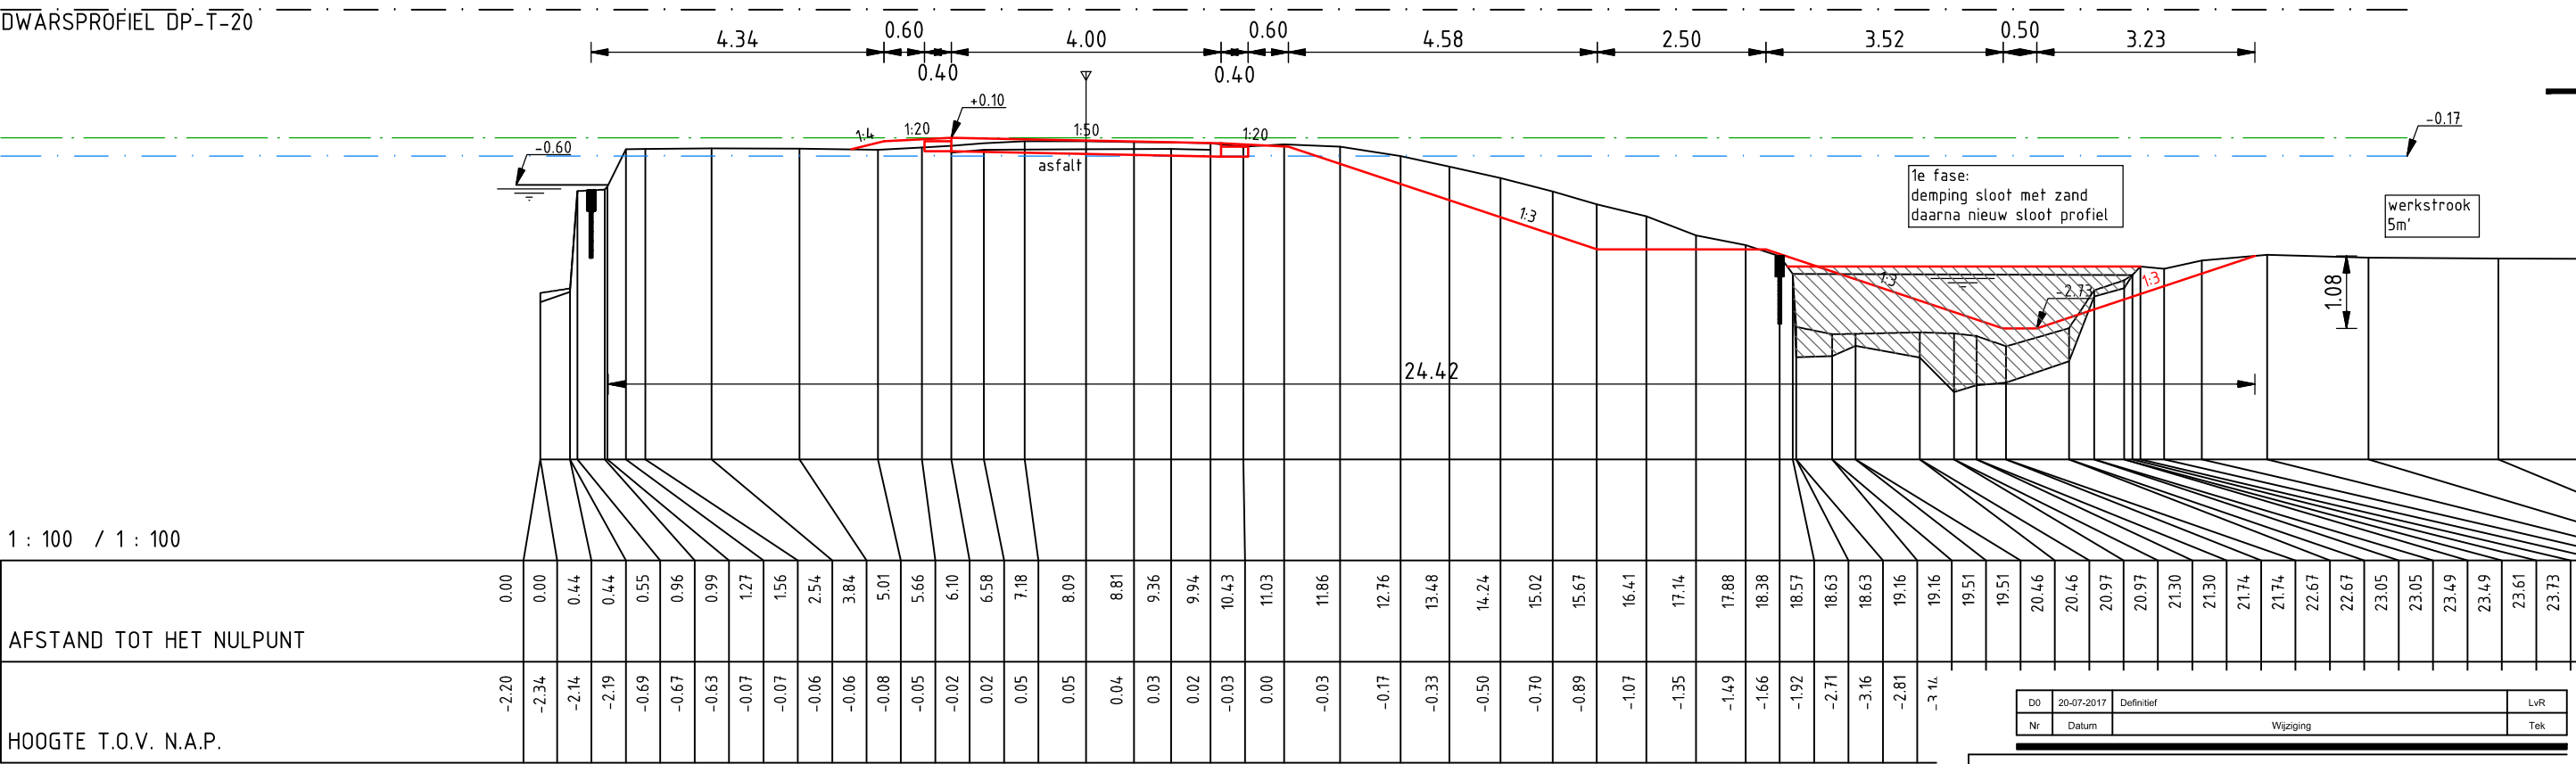

DO	20-07-2017	Definitief	LvR
Nr	Datum		Tek
Wijziging			

Hoogheemraadschap van Rijnland

Kadeverbetering Boterhuispolder
grondgebied 'Teylingen'

Dwarsprofielen

Ontwerp

Tekenaar
L. van Rijthoven

Projectleider
A. Rochat

Status
Definitief

Tekeningnummer
409683-BHP-T-DP-010

Schaal
1:100


Formaat
A3

10 IN 16


Wijz.n.r.
DO

www.anteagroup.nl

N.A.P. 2.00 m
DWARSPROFIEL DP-T-21

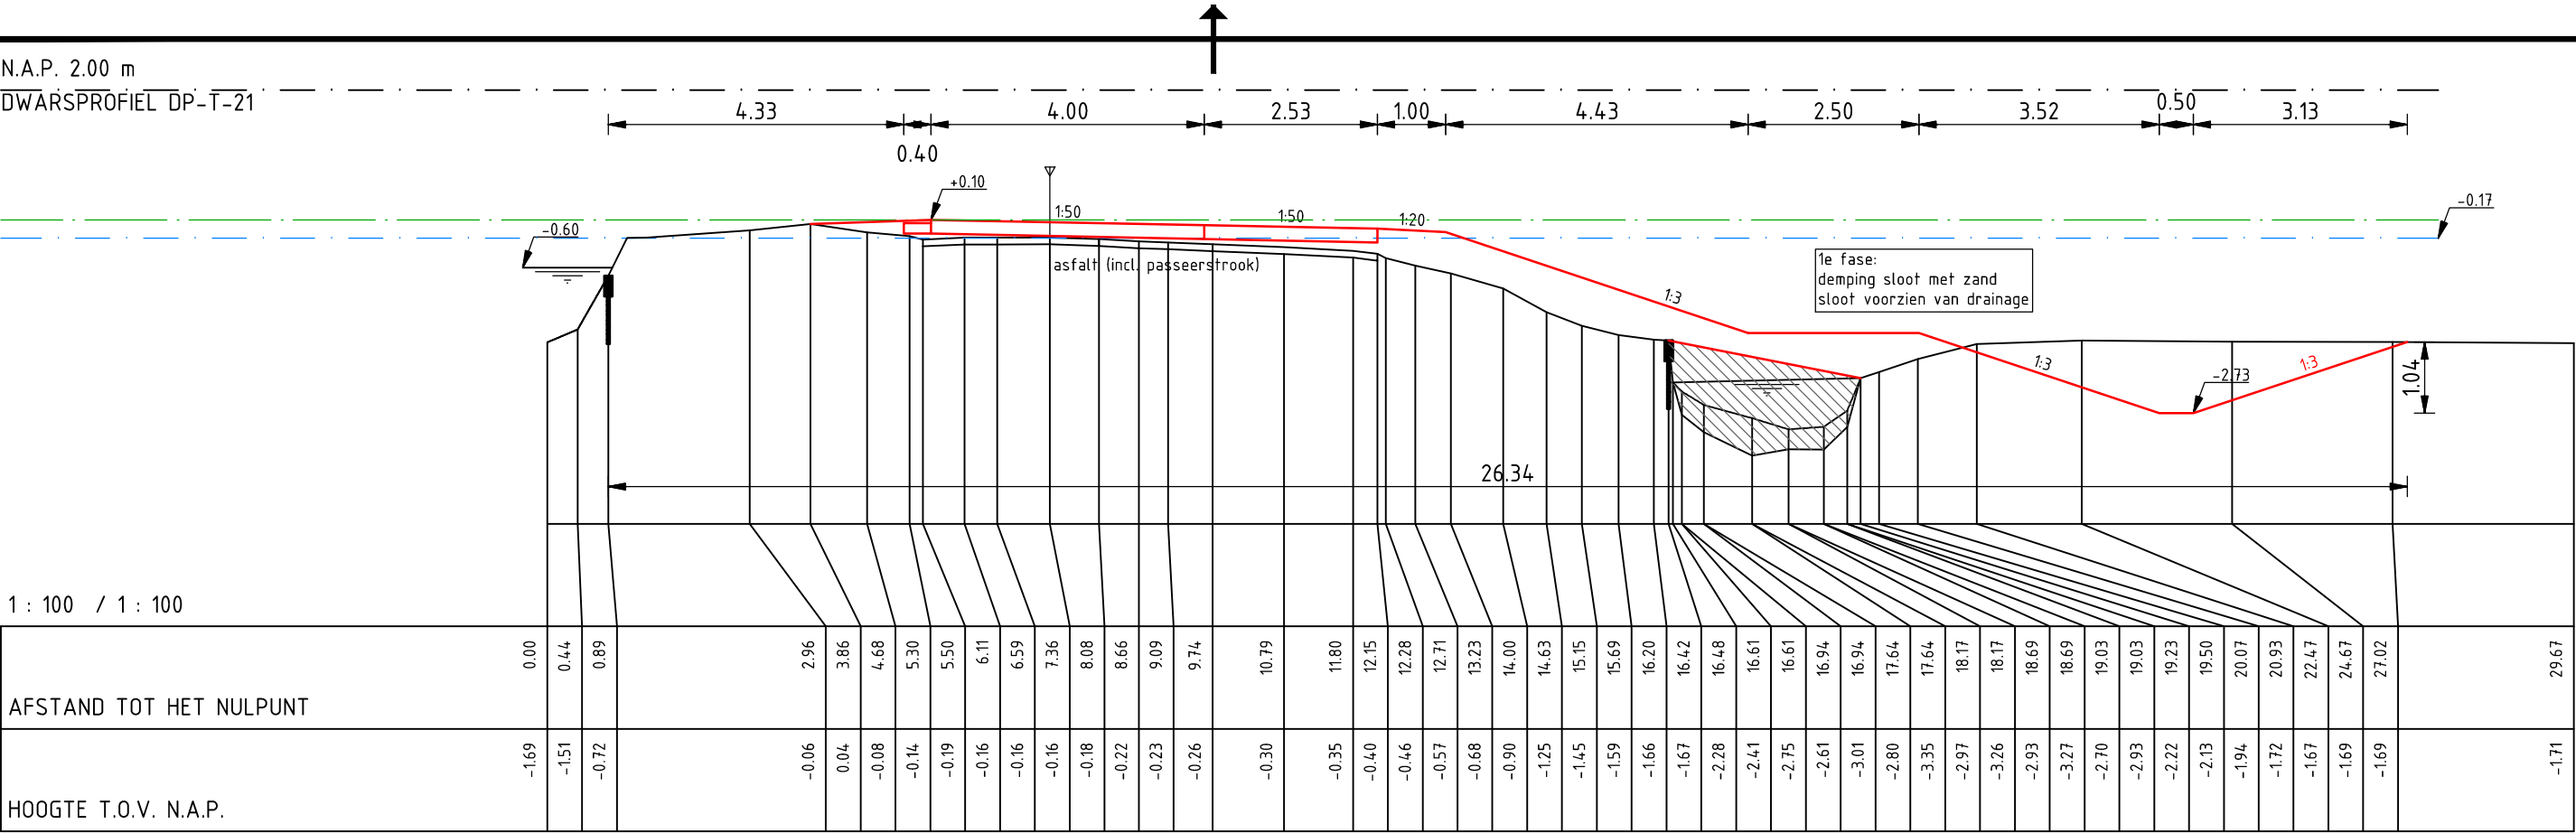

N.A.P. 2.00 m
DWARSPROFIEL DP-T-22

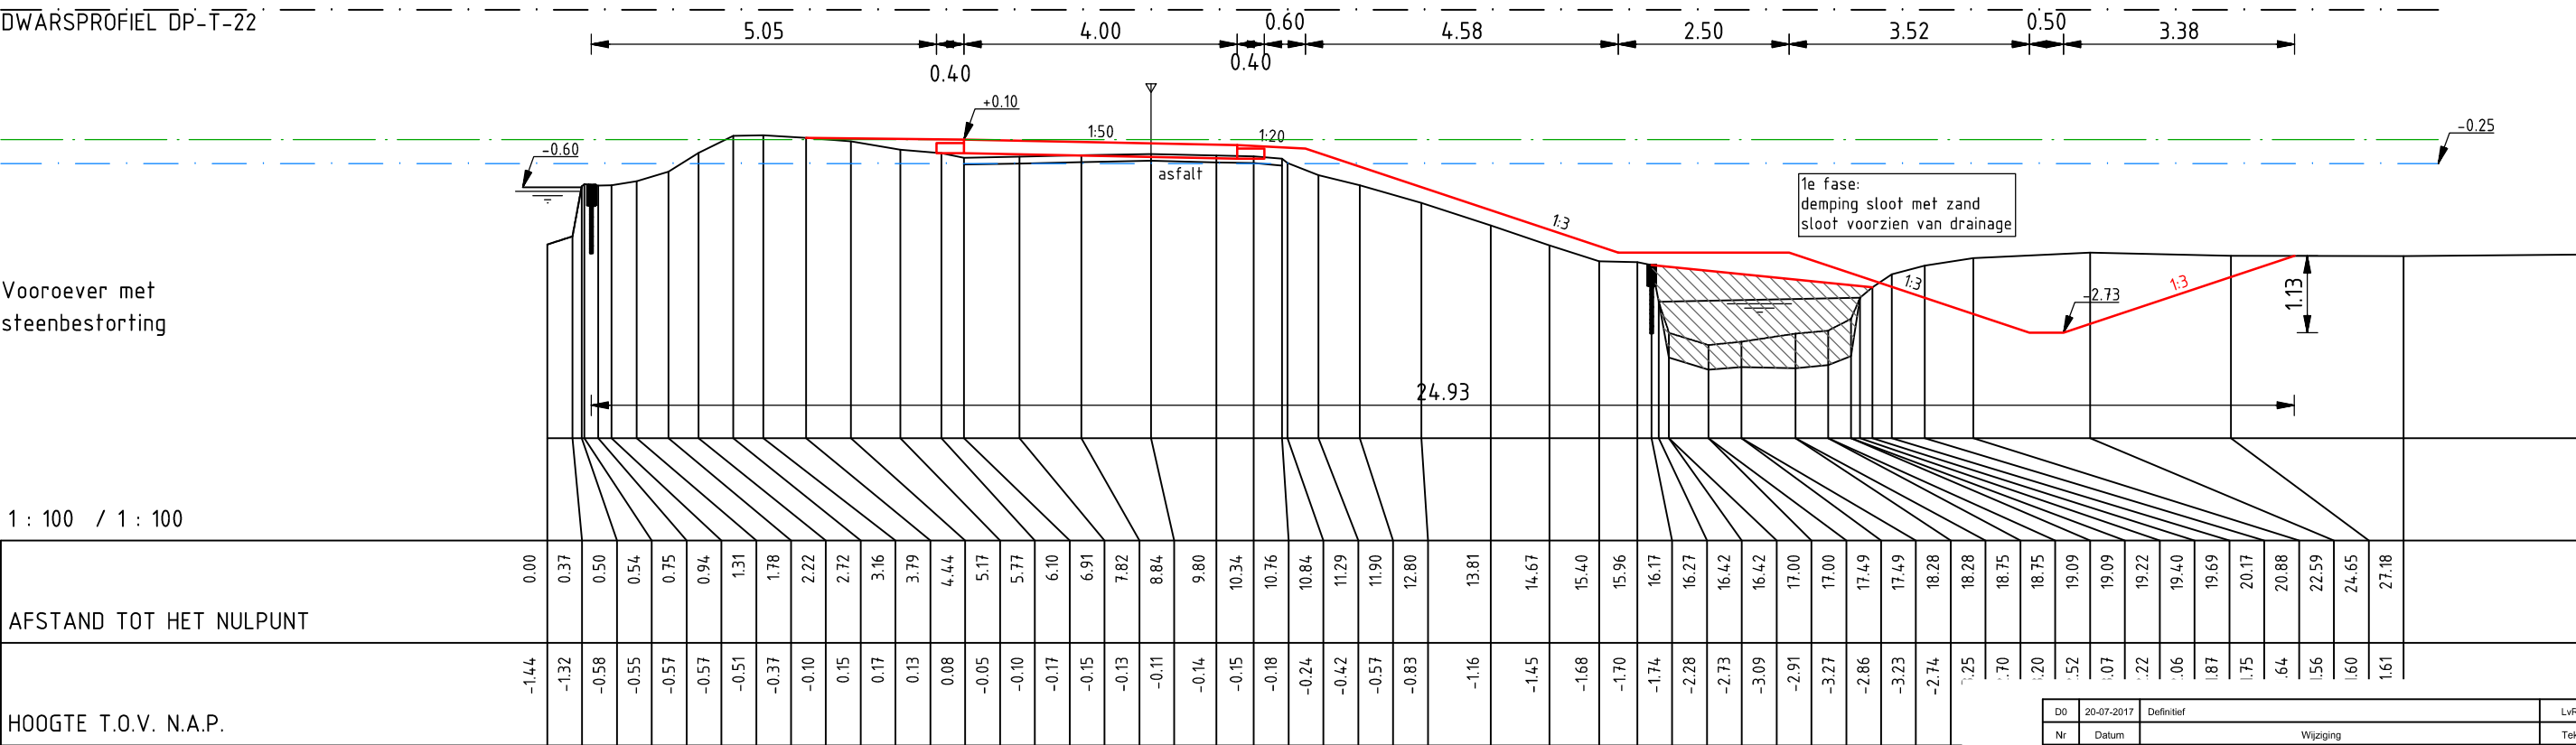

D0	20-07-2017	Definitief	LvR
Nr	Datum	Wijziging	Tek

Hoogheemraadschap van Rijnland

Kadeverbetering Boterhuispolder
grondgebied 'Teylingen'

Dwarsprofielen

Ontwerp

Tekeningnummer
409683-BHP-T-DP-011

Tekenaar
L. van Rijthoven

Projectleider
A. Rochat

Status
Definitief

www.anteagroup.nl

Schaal
1:100


Formaat
A3

11 IN 16


Wijz.n.r.
D0

anteagroup

N.A.P. 2.00 m
DWARSPROFIEL DP-T-23
(oprit ontsluitingsweg Zijldijk 8, 9 en 10)

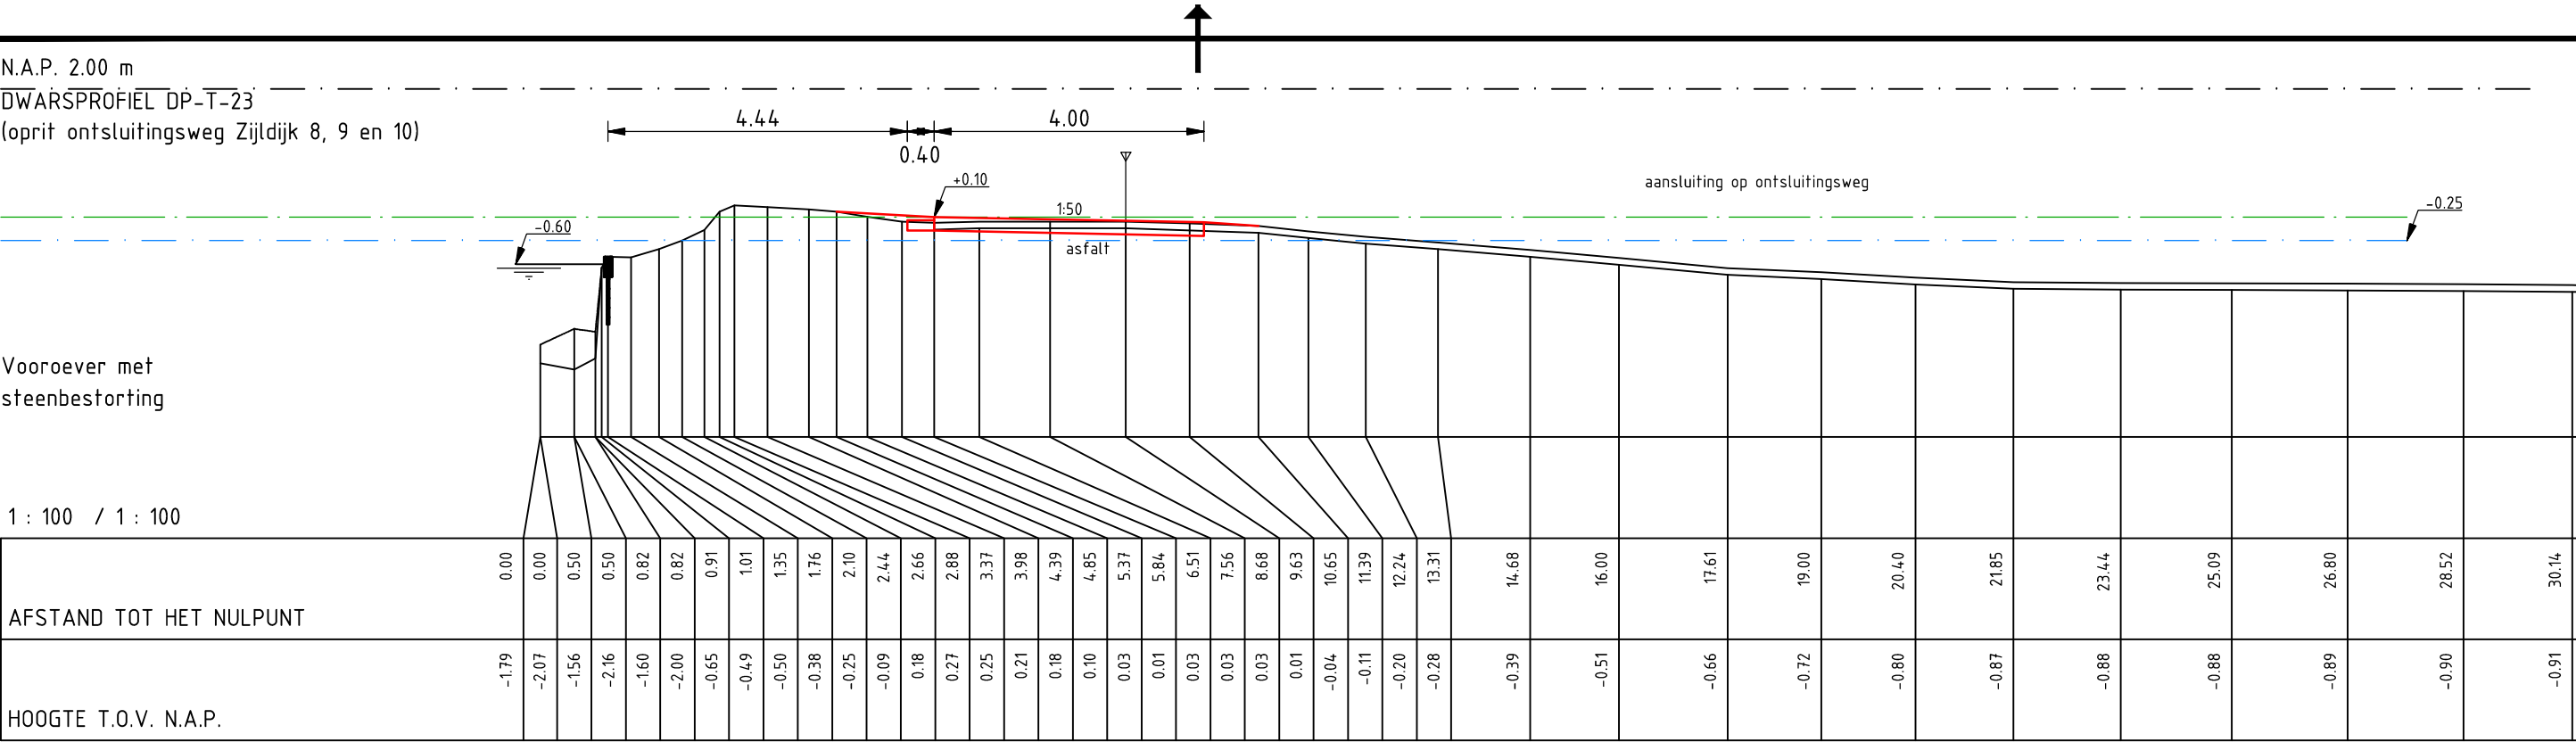

N.A.P. 2.00 m
DWARSPROFIEL DP-T-24

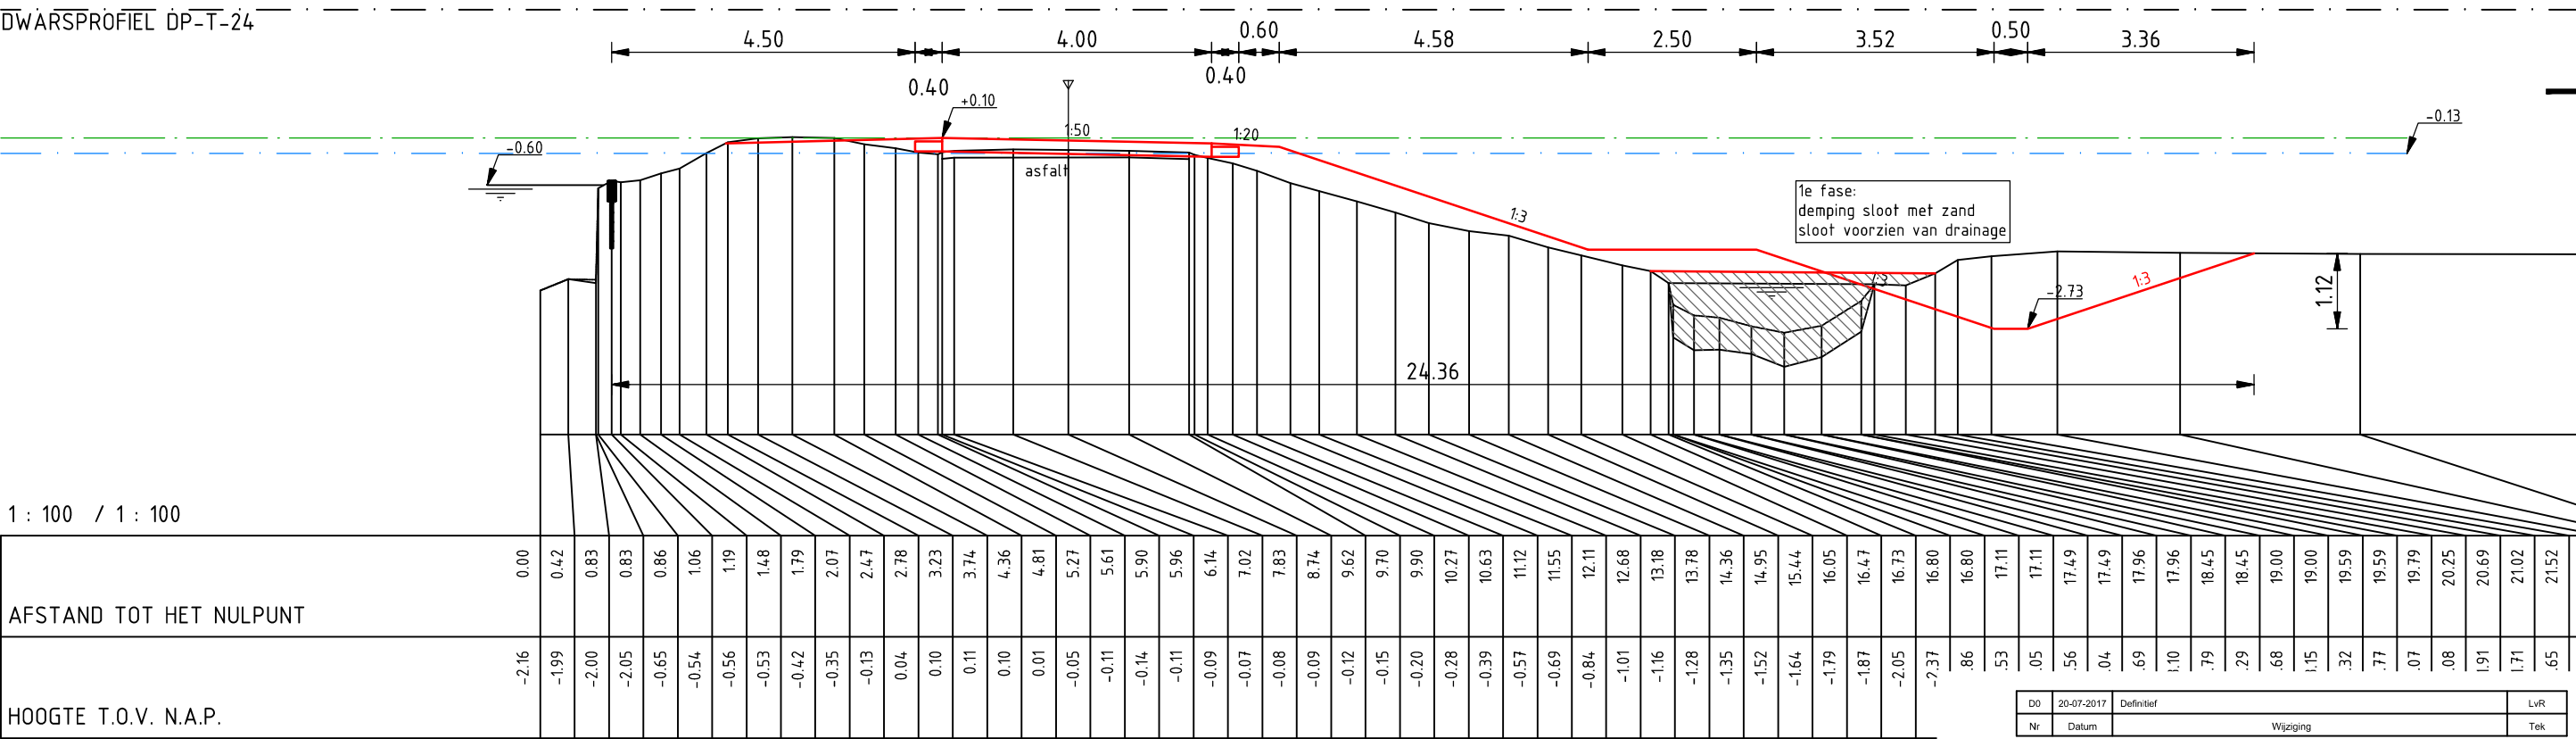

D0	20-07-2017	Definitief	LvR
Nr	Datum	Wijziging	Tek

Hoogheemraadschap van Rijnland

Kadeverbetering Boterhuispolder
grondgebied 'Teylingen'

Dwarsprofielen

Ontwerp

Tekenaar
L. van Rijthoven

Projectleider
A. Rochat

Status
Definitief

Tekeningnummer
409683-BHP-T-DP-012

Schaal
1:100

Formaat
A3


12 IN 16

Wijz.n.r.
D0


www.anteagroup.nl

anteagroup

N.A.P. 2.00 m
DWARSPROFIEL DP-T-25

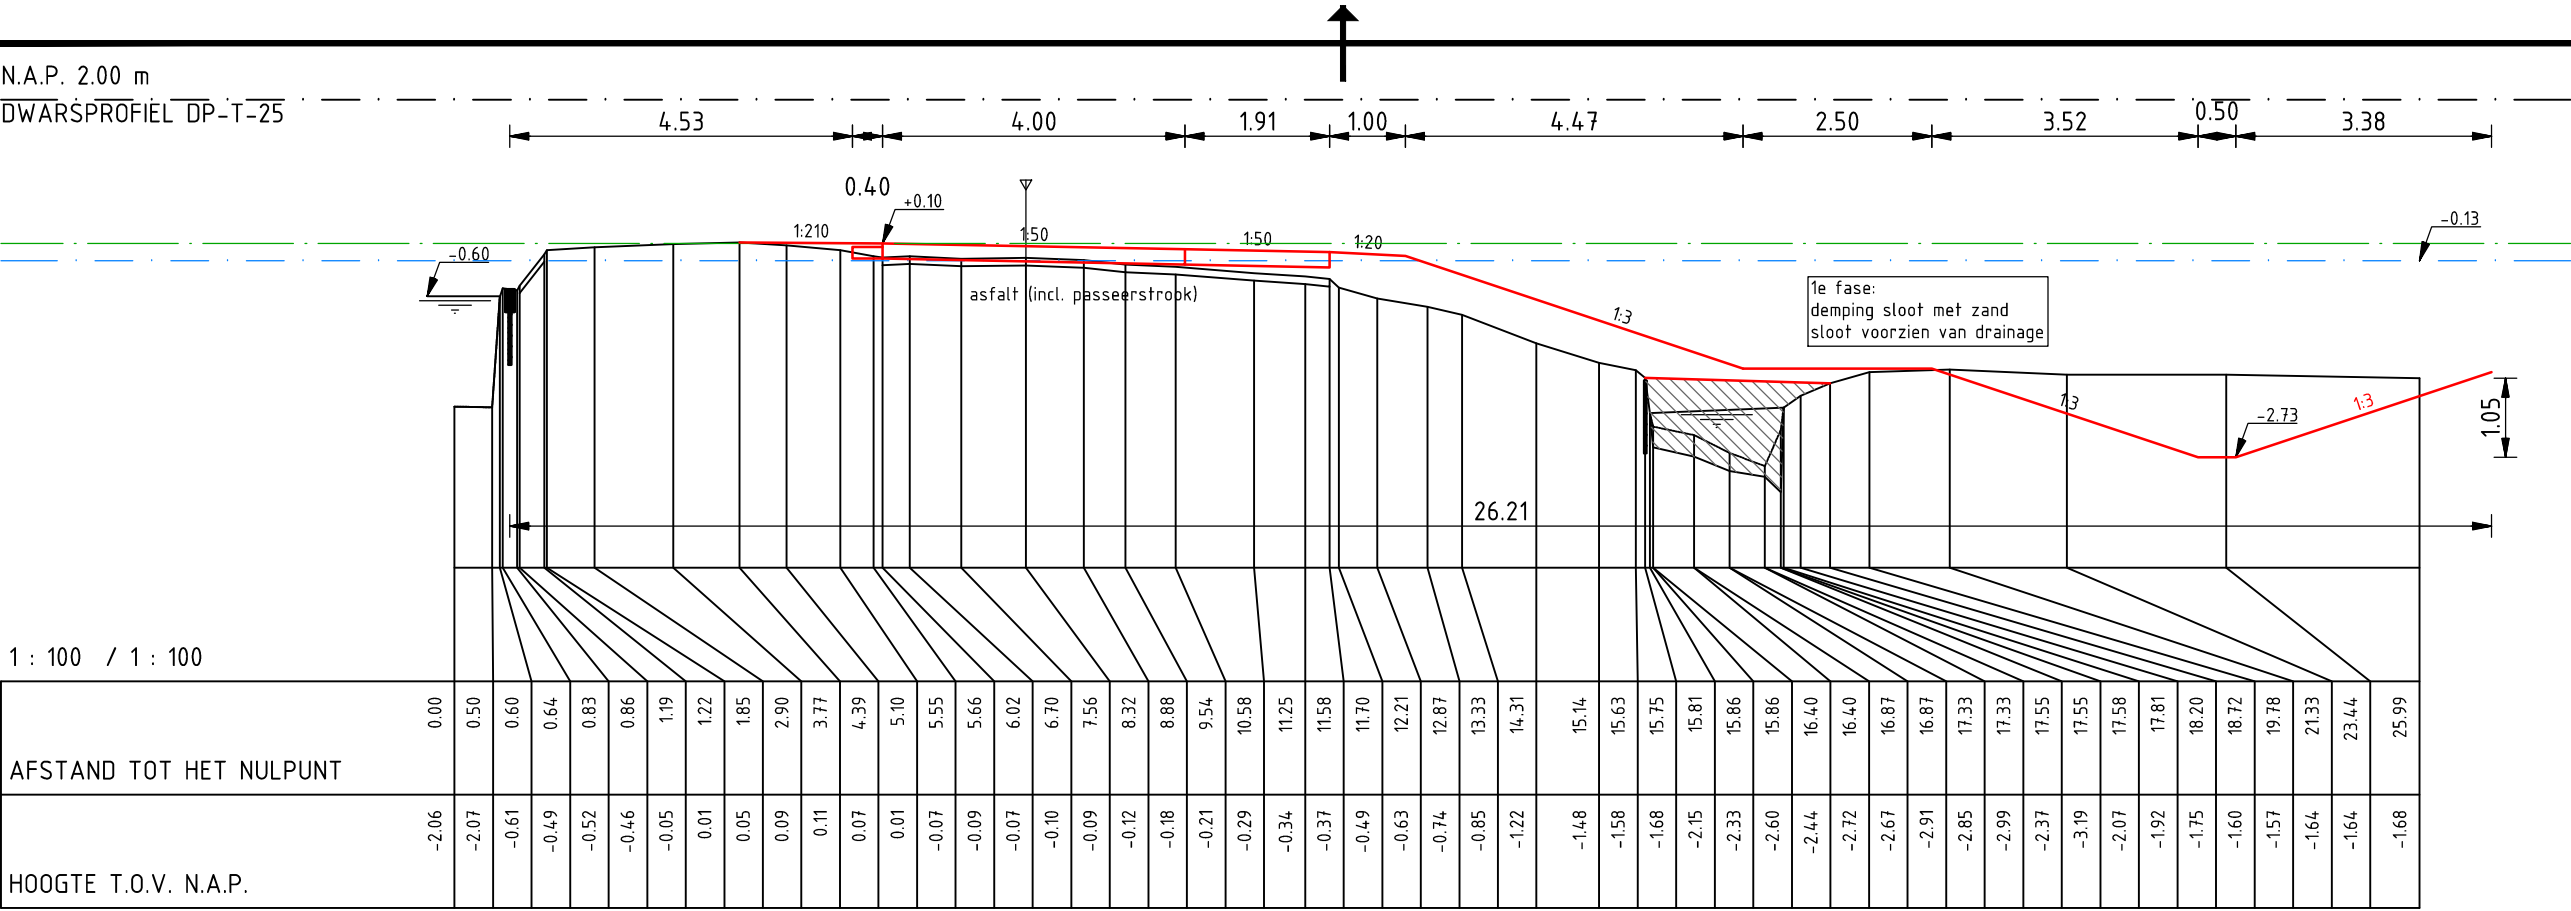

N.A.P. 2.00 m
DWARSPROFIEL DP-T-26

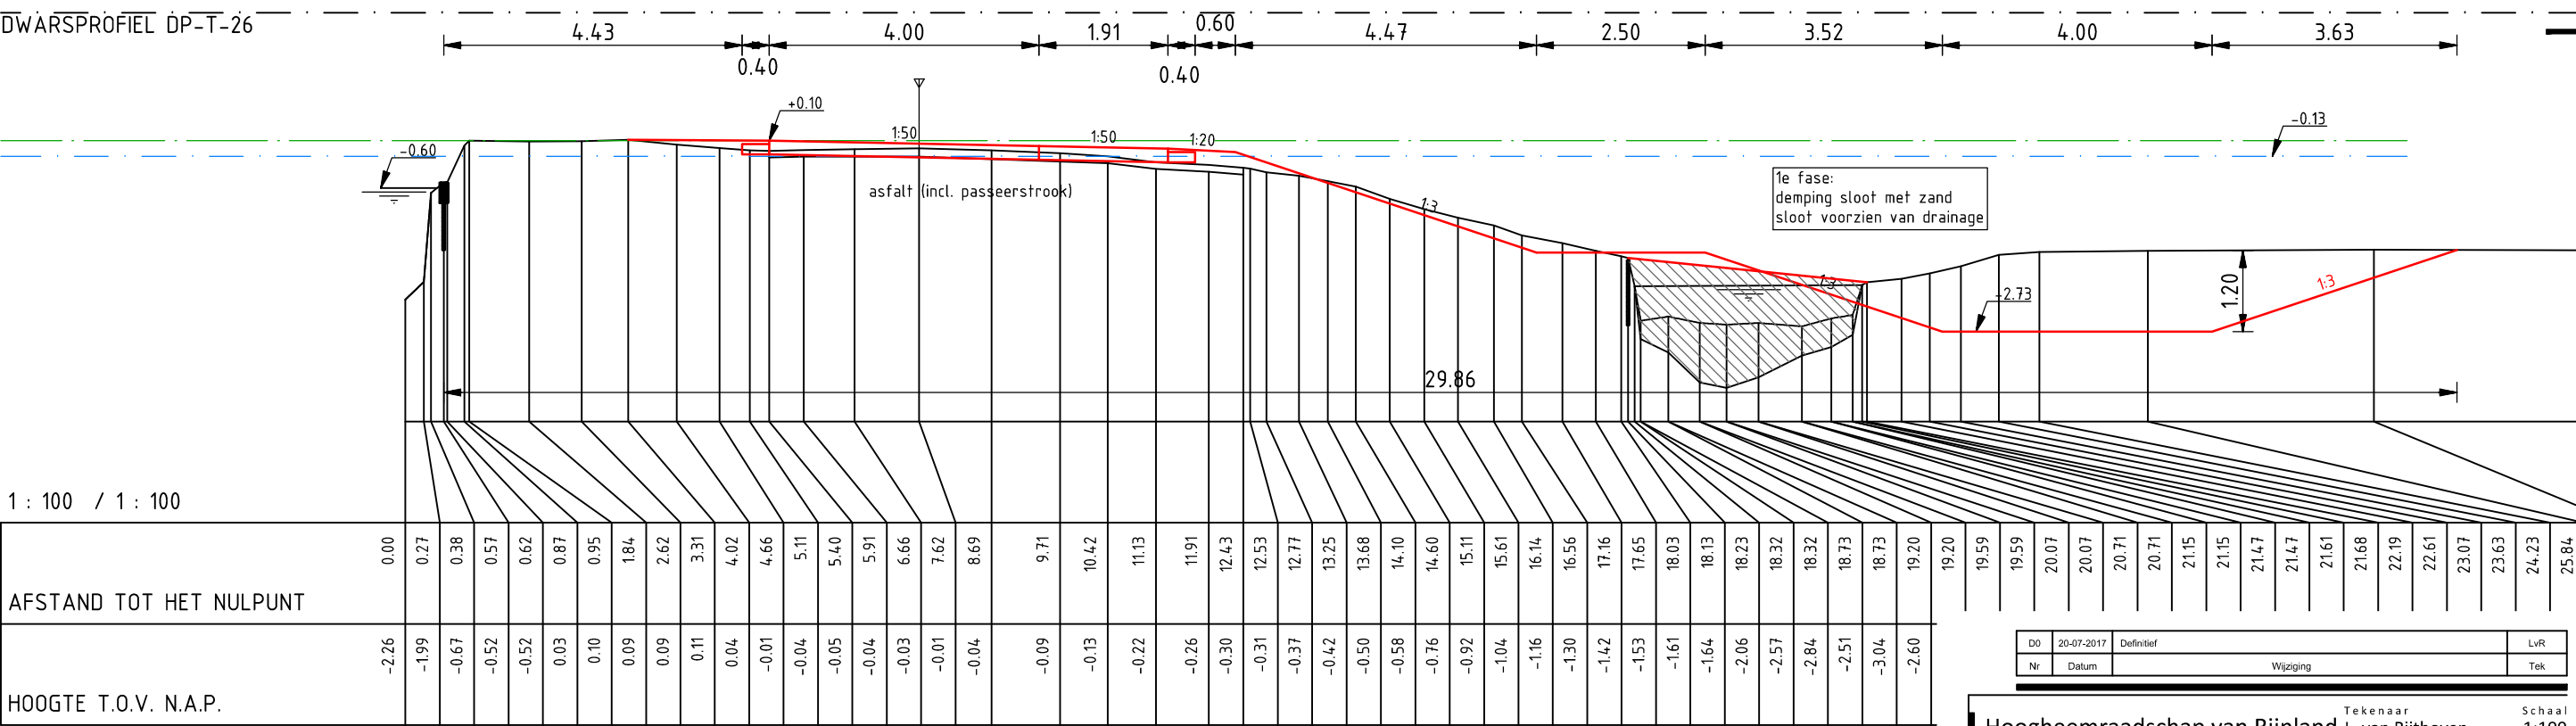

Nr	Datum	Wijziging	LvR	Tek
D0	20-07-2017	Definitief		

Hoogheemraadschap van Rijnland

Kadeverbetering Boterhuispolder
grondgebied 'Teylingen'

Dwarsprofielen

Ontwerp

Tekeningnummer
409683-BHP-T-DP-013

Tekenaar
L. van Rijthoven

Projectleider
A. Rochat

Status
Definitief

www.anteagroup.nl


Schaal
1:100

Formaat
A3

13 IN 16

Wijz.n.r.
D0


N.A.P. 2.00 m
DWARSPROFIEL DP-T-27

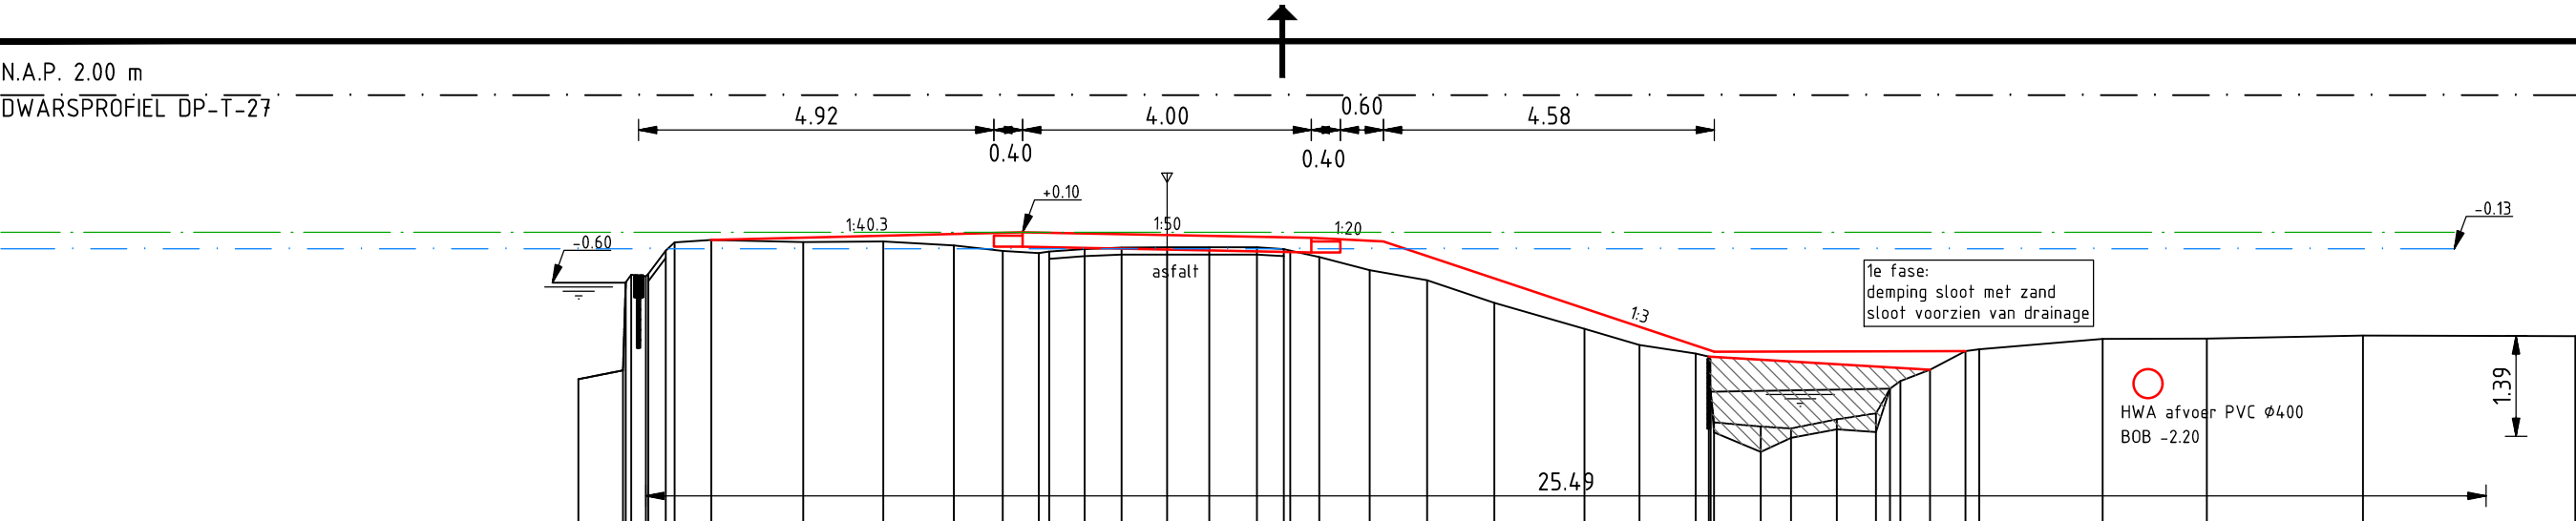

1 : 100 / 1 : 100

HOOGTE T.O.V. N.A.P.	AFSTAND TOT HET NULPUNT	-1.94	0.00	-1.82	0.62	-0.60	0.66	-0.49	0.73	-0.51	0.94	-0.48	0.97	-0.16	1.21	-0.04	1.33	-0.01	1.84	-0.04	3.12	-0.03	4.23	-0.09	5.20	-0.16	5.88	-0.19	6.38	-0.17	6.53	-0.13	7.01	-0.11	7.53	-0.11	8.16	-0.11	8.74	-0.11	9.41	-0.13	9.78	-0.16	9.86	-0.25	10.27	-0.43	10.97	-0.57	11.76	-0.88	12.69	-1.24	13.94	-1.46	14.70	-1.58	15.48	-1.63	15.66	-2.11	15.69	-2.54	15.74	-2.68	15.74	-2.59	16.38	-2.95	16.38	-2.62	16.80	-2.75	16.80	-2.49	17.44	-2.63	17.44	-2.41	17.98	-2.67	17.98	-2.07	18.18	-1.97	18.32	-1.81	18.73	-1.55	19.22	-1.53	19.41	-1.38	21.12	-1.38	22.56	-1.33	24.73	-1.34	27.67	

N.A.P. 2.00 m
DWARSPROFIEL DP-T-28

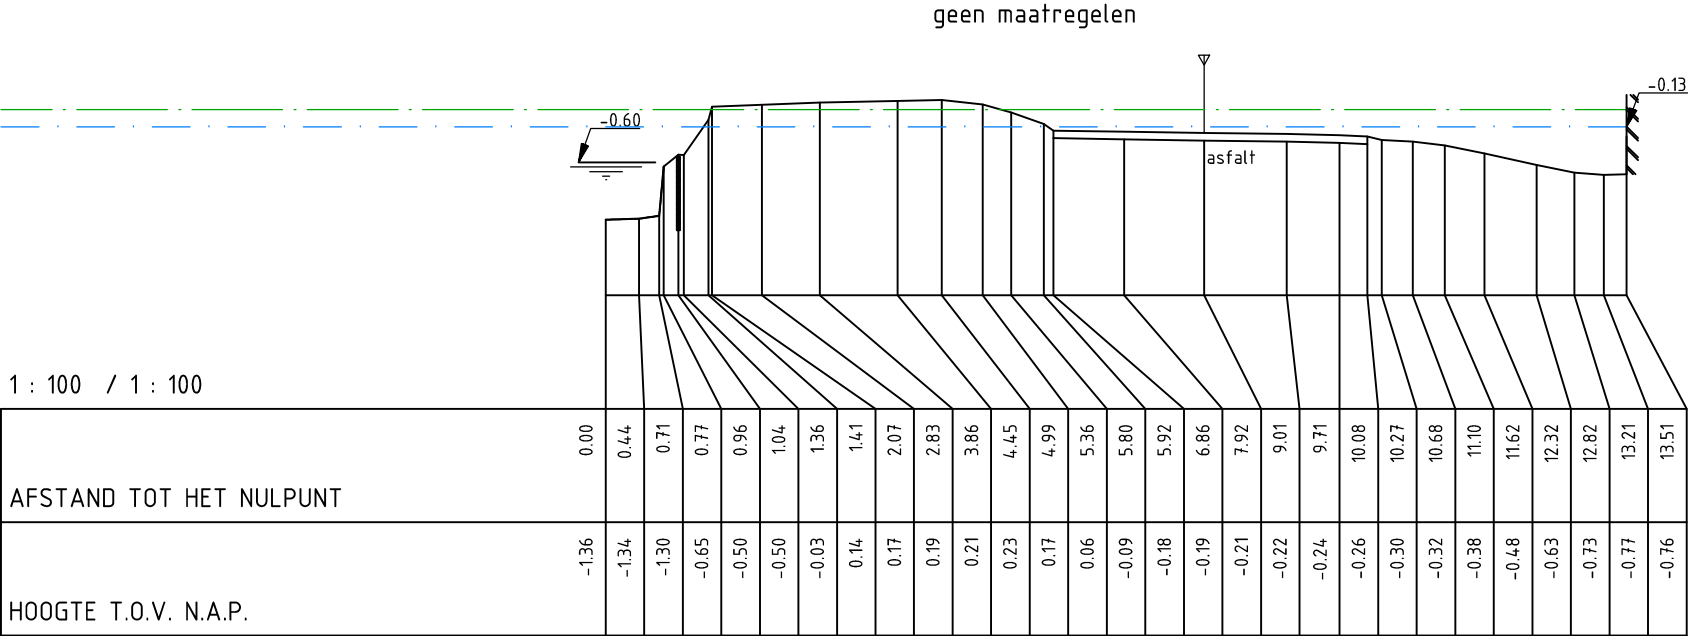

1 : 100 / 1 : 100

AFSTAND TOT HET NULPUNT	0.00	0.44	0.71	0.77	0.96	1.04	1.36	1.41	2.07	2.83	3.86	4.45	4.99	5.36	5.80	5.92	6.86	7.92	9.01	9.71	10.08	10.27	10.68	11.10	11.62	12.32	12.82	13.21	13.51
HOOGTE T.O.V. N.A.P.	-1.36	-1.34	-1.30	-0.65	-0.50	-0.50	-0.03	0.14	0.17	0.19	0.21	0.23	0.17	0.06	-0.09	-0.18	-0.19	-0.21	-0.22	-0.24	-0.26	-0.30	-0.32	-0.38	-0.48	-0.63	-0.73	-0.77	-0.76

D0	20-07-2017	Definitief	LvR
Nr	Datum	Wijziging	Tek

Hoogheemraadschap van Rijnland

Kadeverbetering Boterhuispolder
grondgebied 'Teylingen'

Dwarsprofielen

Ontwerp

Tekeningnummer
409683-BHP-T-DP-014

Tekenaar
L. van Rijthoven

Projectleider
A. Rochat

Status
Definitief

www.anteagroup.nl

Schaal
1:100

Formaat
A3


14 IN 16

Wijz.n.r.
D0

anteagroup

N.A.P. 2.00 m
DWARSPROFIEL DP-T-29
(botenhelling terrein watersportcentrum)


geen maatregelen

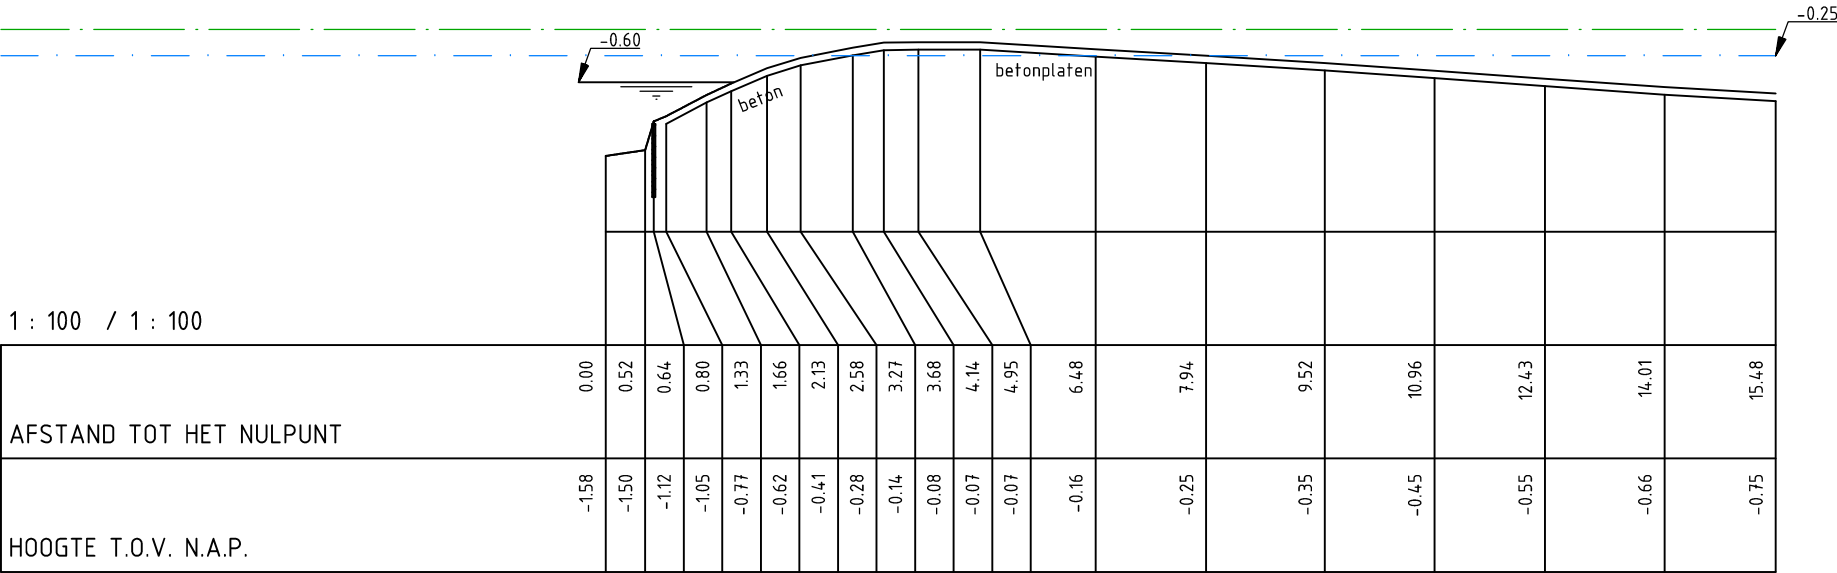

N.A.P. 2.00 m
DWARSPROFIEL DP-T-30
(botenhelling terrein watersportcentrum)

2.00 2.00 6.48
boothelling ophalen naar niveau -0.05 mNAP

bestrating ophalen en aansluiten
op huidige bestrating met talud 1:20

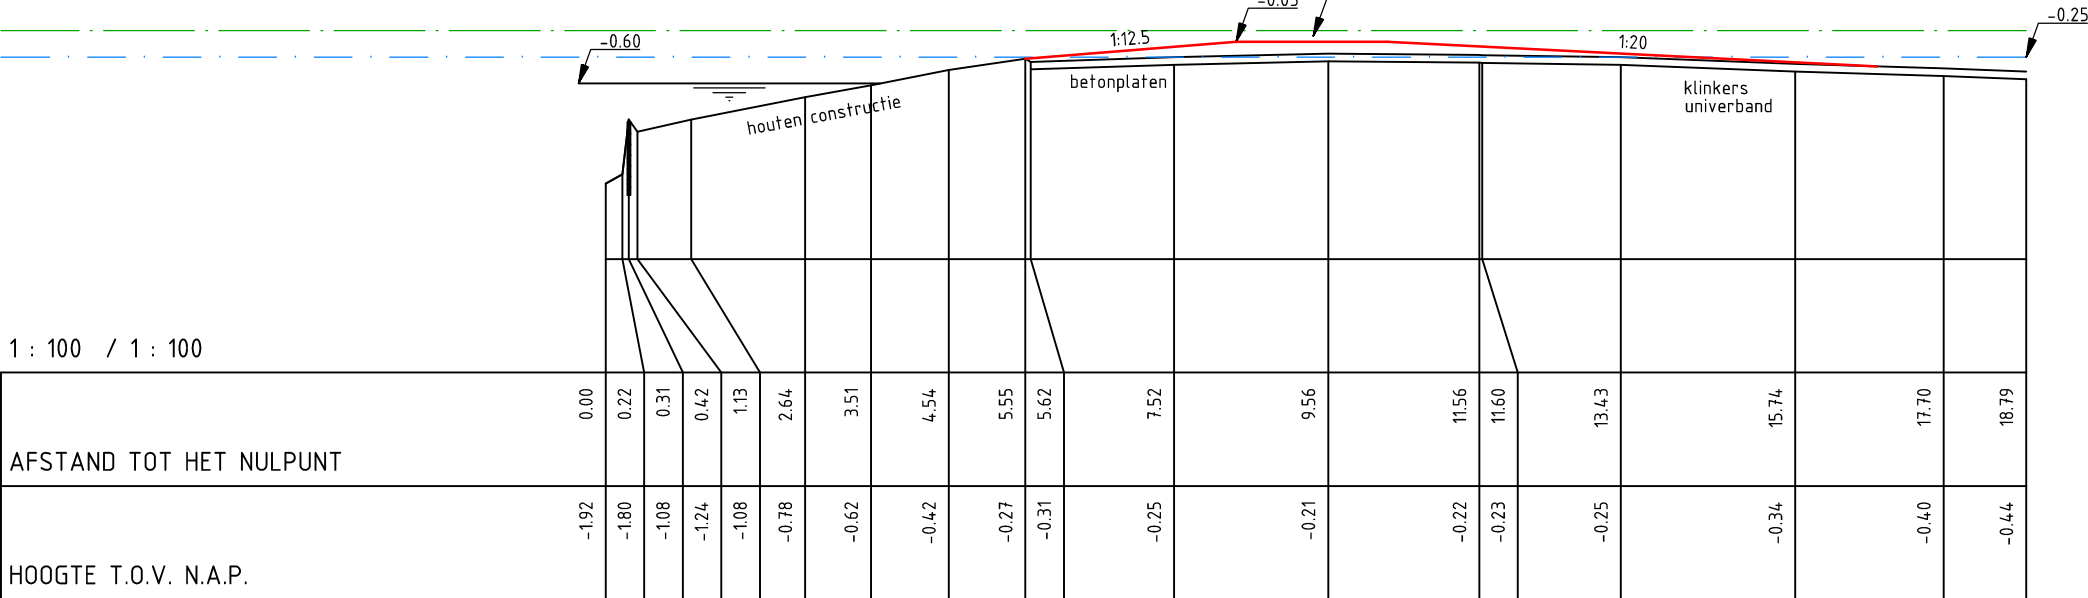

D0	20-07-2017	Definitief	LvR
Nr	Datum	Wijziging	Tek

Hoogheemraadschap van Rijnland

Kadeverbetering Boterhuispolder
grondgebied 'Teylingen'

Dwarsprofielen

Ontwerp

Tekeningnummer
409683-BHP-T-DP-015

Tekenaar
L. van Rijthoven

Projectleider
A. Rochat

Status
Definitief

www.anteagroup.nl

Schaal
1:100


Formaat
A3

15 IN 16


Wijz.n.r.
D0

anteagroup

N.A.P. 2.00 m
DWARSPROFIEL DP-T-31

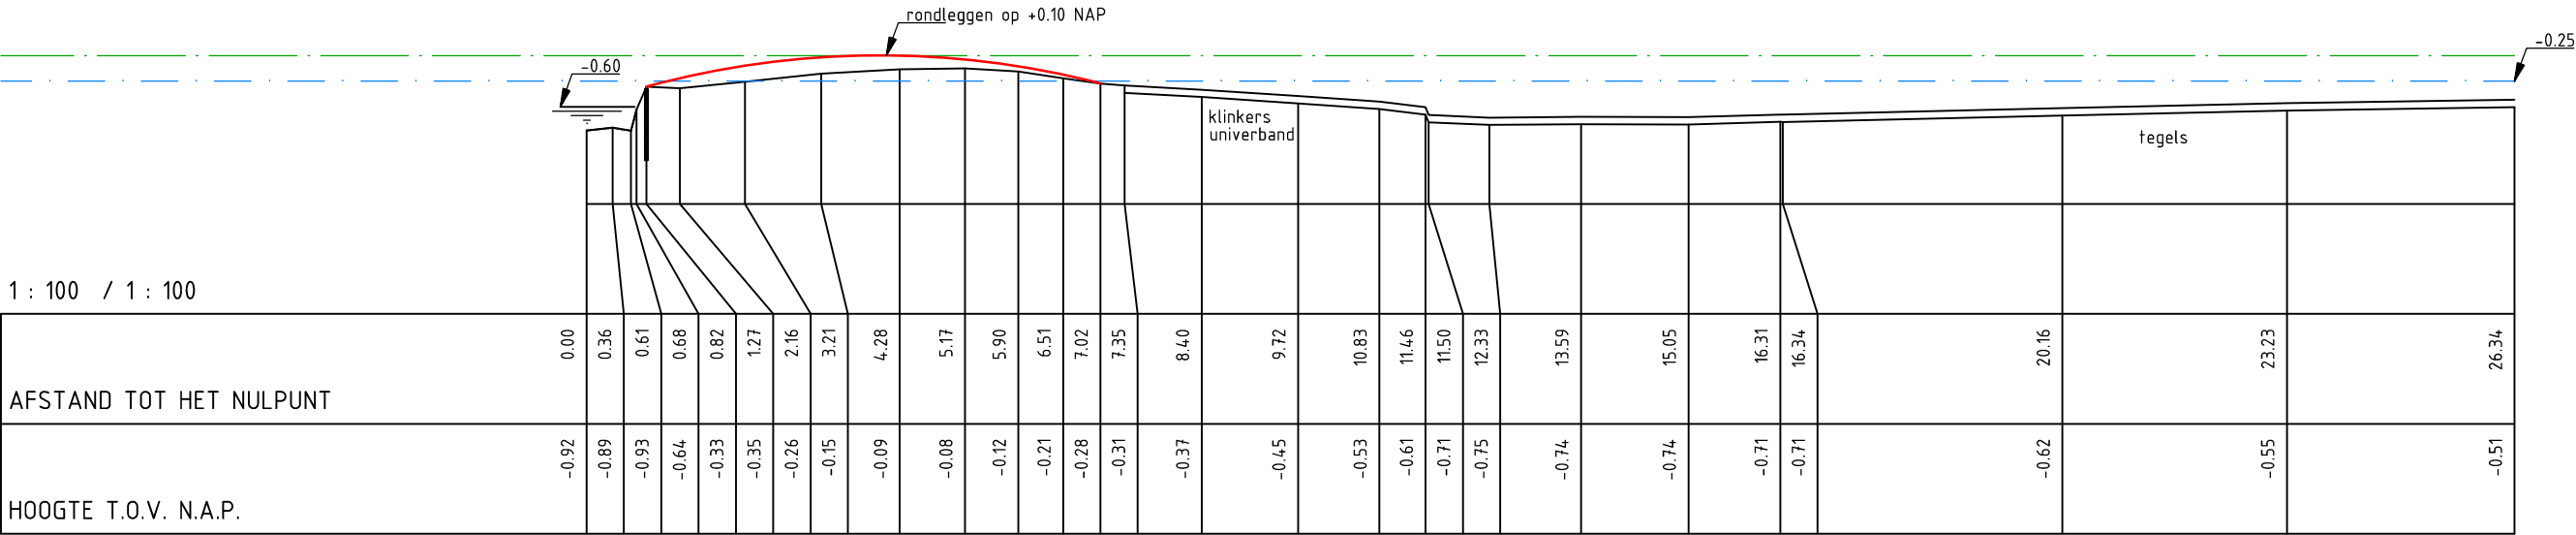

N.A.P. 2.00 m
DWARSPROFIEL DP-T-32

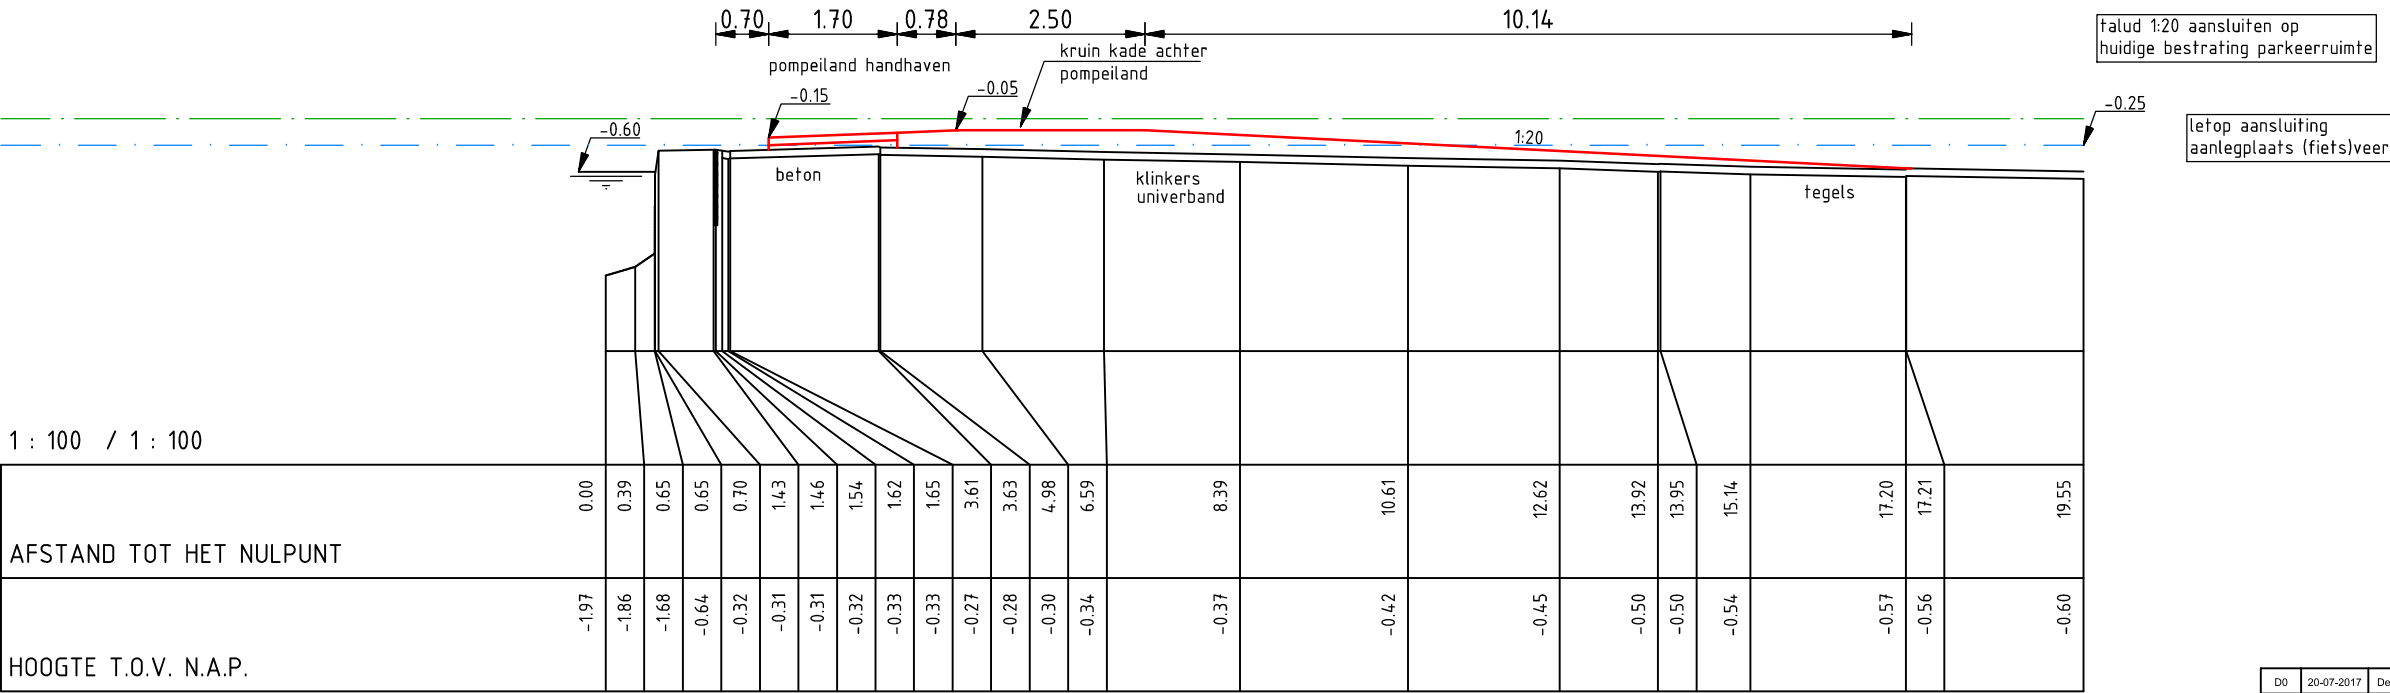

D0	20-07-2017	Definitief	LvR
Nr	Datum	Wijziging	Tek

Hoogheemraadschap van Rijnland

Kadeverbetering Boterhuispolder
grondgebied 'Teylingen'

Dwarsprofielen

Ontwerp

Tekeningnummer
409683-BHP-T-DP-016

Tekenaar
L. van Rijthoven

Projectleider
A. Rochat

Status
Definitief

Wijz.n.r.
www.anteagroup.nl

Schaal
1:100

Formaat
A3

16 IN 16

Wijz.n.r.
D0

anteagroup